

26.11.2024



CONCEPT 2024 ENEL STORE
GUIDEBOOK Rev. 12

Introduzione	3		
0. Concept	5		
A. Architettura	13		
A_10 Pavimentazione			
A_20 Tinteggiatura			
A_30 Controsoffitto Pannello			
A_40 Controsoffitto Illuminazione			
B. Arredo A Parete	28		
B_10 Communication Wall Parete Feltro			
B_12 Communication Wall Porta			
B_20 Brand Wall Plexiglass			
B_21 Brand Wall Porta			
B_30 Brand Wall Cartongesso			
B_40 Exhibition Wall Plexiglass			
B_50 Exhibition Wall Cartongesso			
B_60 Elemento Angolare			
B_70 Zoccolino			
C. Arredo Freestanding - Arredo Commerciale	86		
C_10 Welcome Desk Bancone			
C_20 Communication Wall Storage			
C_30 Advisor Area Storage			
C_40 Advisor Area Scrivania			
C_50 Vetrina Pannello Comunicazione			
C_60 Waiting Area Pannello Interattivo			
C_70 Vetrina Frame Luminoso			
C_80 Welcome Desk Totem Eliminacode			
C_90 Advisor Area Sedia			
C_92 Advisor Area Sedia Visitatori			
C_93 Waiting Area Poltrona			
C_100 Waiting Area Appendiabiti			
C_101 Waiting Area Cestino			
C_102 Advisor Area Cestino			
C_103 Waiting Area Portaombrelli			
		D. Comunicazione Statica - Tecnologie	157
		D_10 Communication Wall Grafica Retroilluminata	
		D_12 Vetrina Grafica Retroilluminata	
		D_20 Communication Wall Monitor 75"	
		D_21 Communication Wall Monitor 65"	
		D_30 Vetrina Monitor 75"	
		D_31 Vetrina Monitor 55"	
		D_40 Vetrina Ledwall	
		D_50 Waiting Area Monitor 55"	
		D_60 Waiting Area Monitor 24" Eliminacode	
		D_70 Welcome Desk Monitor 13.3"	
		E. Insegna	180
		E_10 Welcome Desk Numeri cassa	
		E_20 Vetrina Insegna Luminosa	
		E_30 Vetrina Insegna Luminosa Vetro	
		Principi di Progettazione	196
		Controsoffitto Pannelli Acustici	
		Communication Wall Monitor - Grafica	
		Communication Wall Bancone	
		Communication Wall Storage	
		Brand Wall	
		Exhibition Wall	

Il seguente Guidebook ha lo scopo di documentare le componenti del nuovo Concept per gli Store Enel. Tali indicazioni andranno recepite all'interno di un Progetto Esecutivo che dovrà essere calato sul negozio specifico recependone le specificità edili ed impiantistiche.


Di seguito sono elencate le opzioni di store tipologiche e dimensionali:


1. Store BRAND UNIQUE (negozi dei partner con dimensioni minori)
2. Store ICONIC (negozi di proprietà con dimensioni maggiori e aree speciali)





PANTONE 214
hex ff0f64

Definizione delle pareti, degli arredi e delle finiture

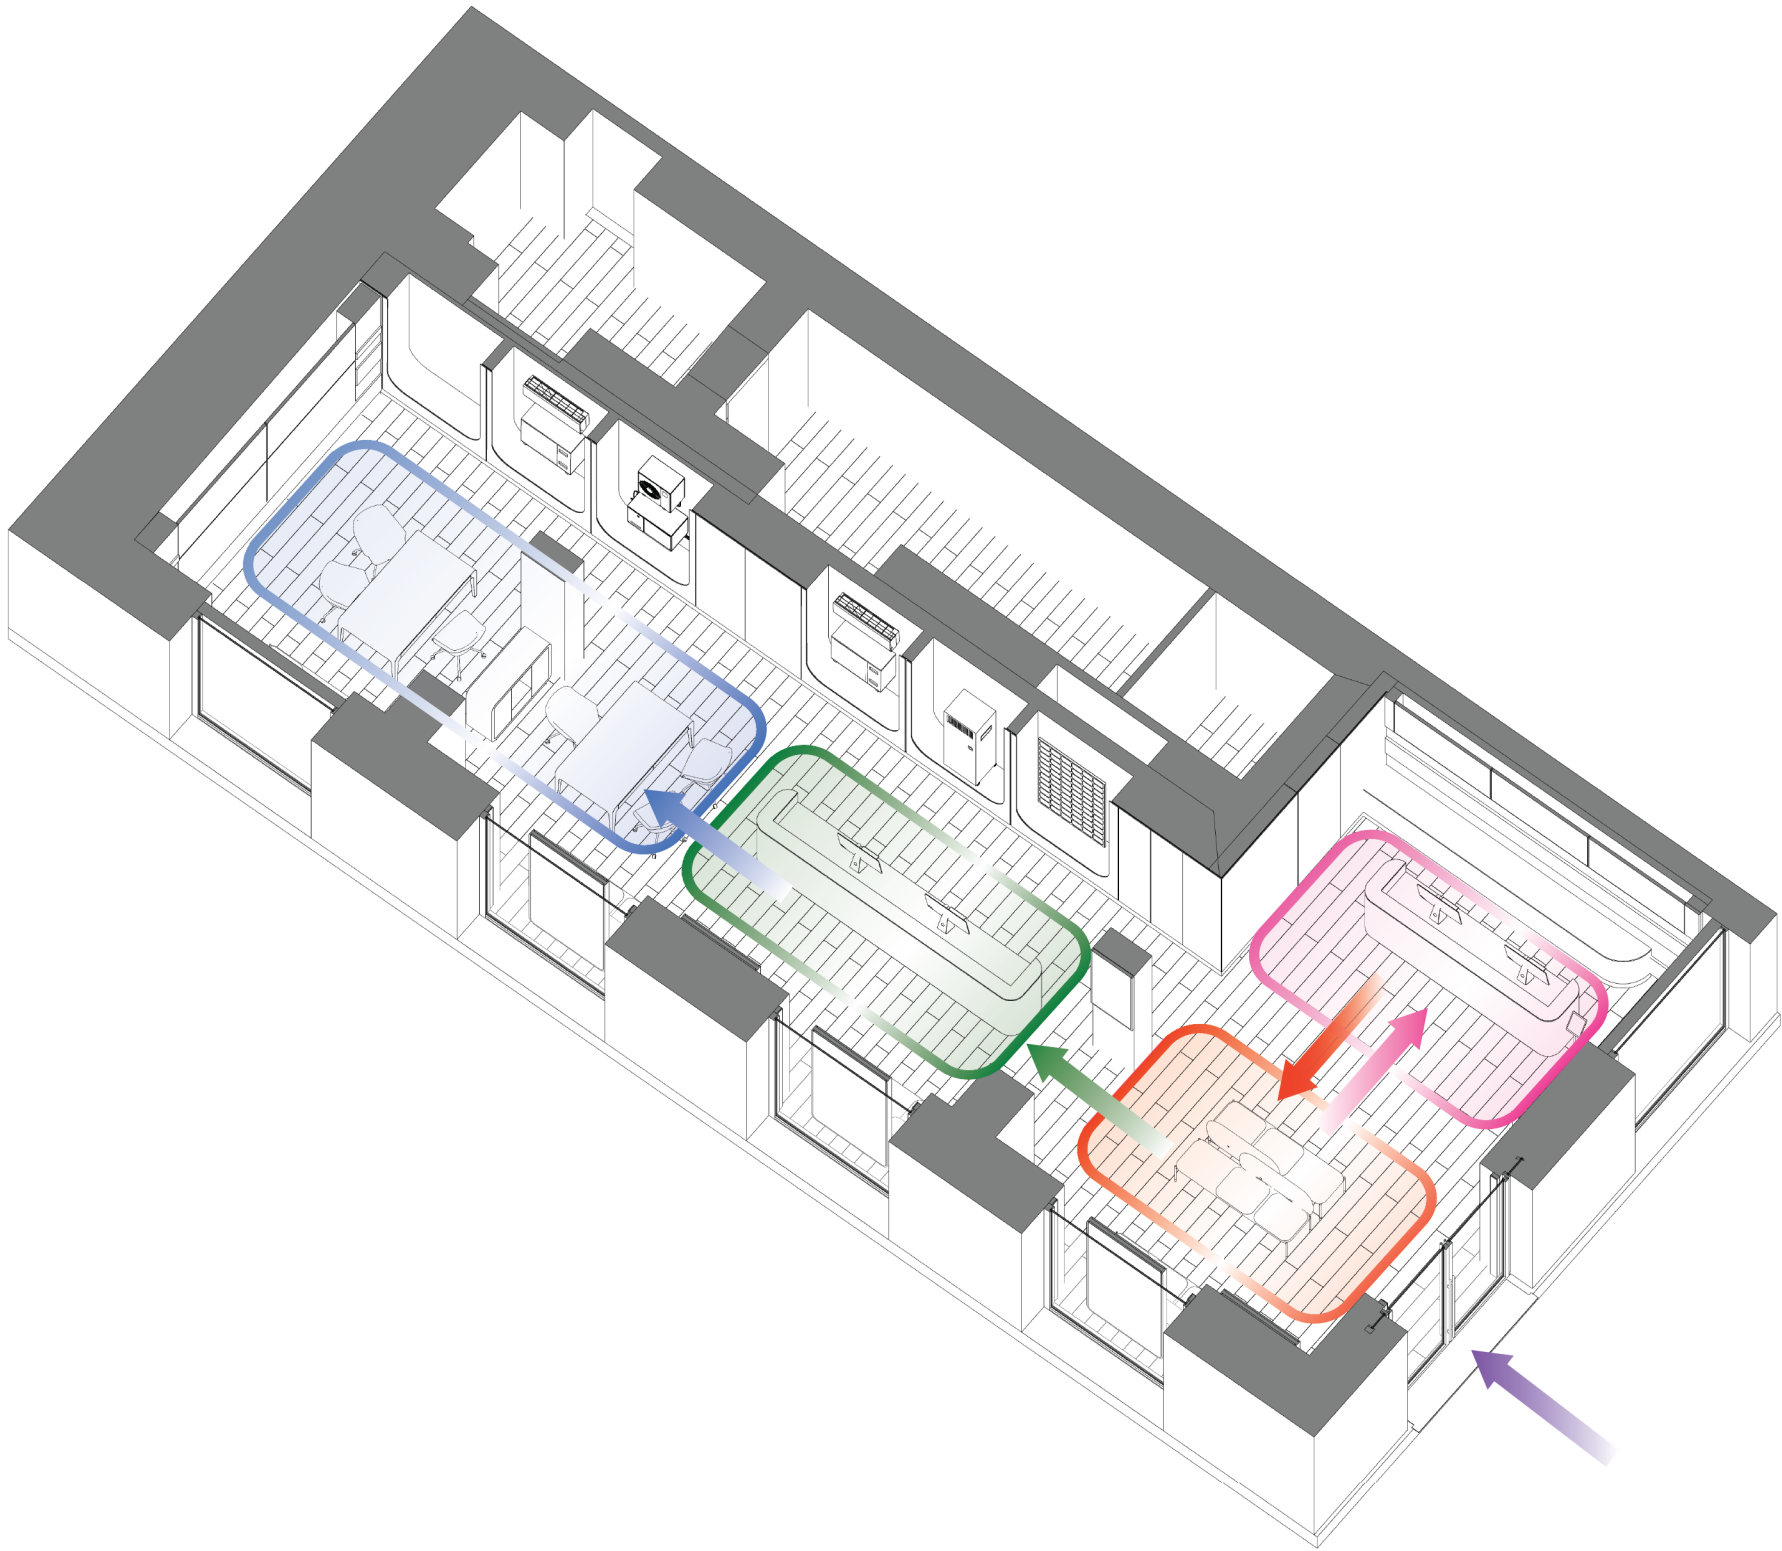

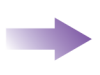
-  Ingresso
-  Welcome Desk
-  Waiting Area
-  Advisor Light Area
-  Advisor Area

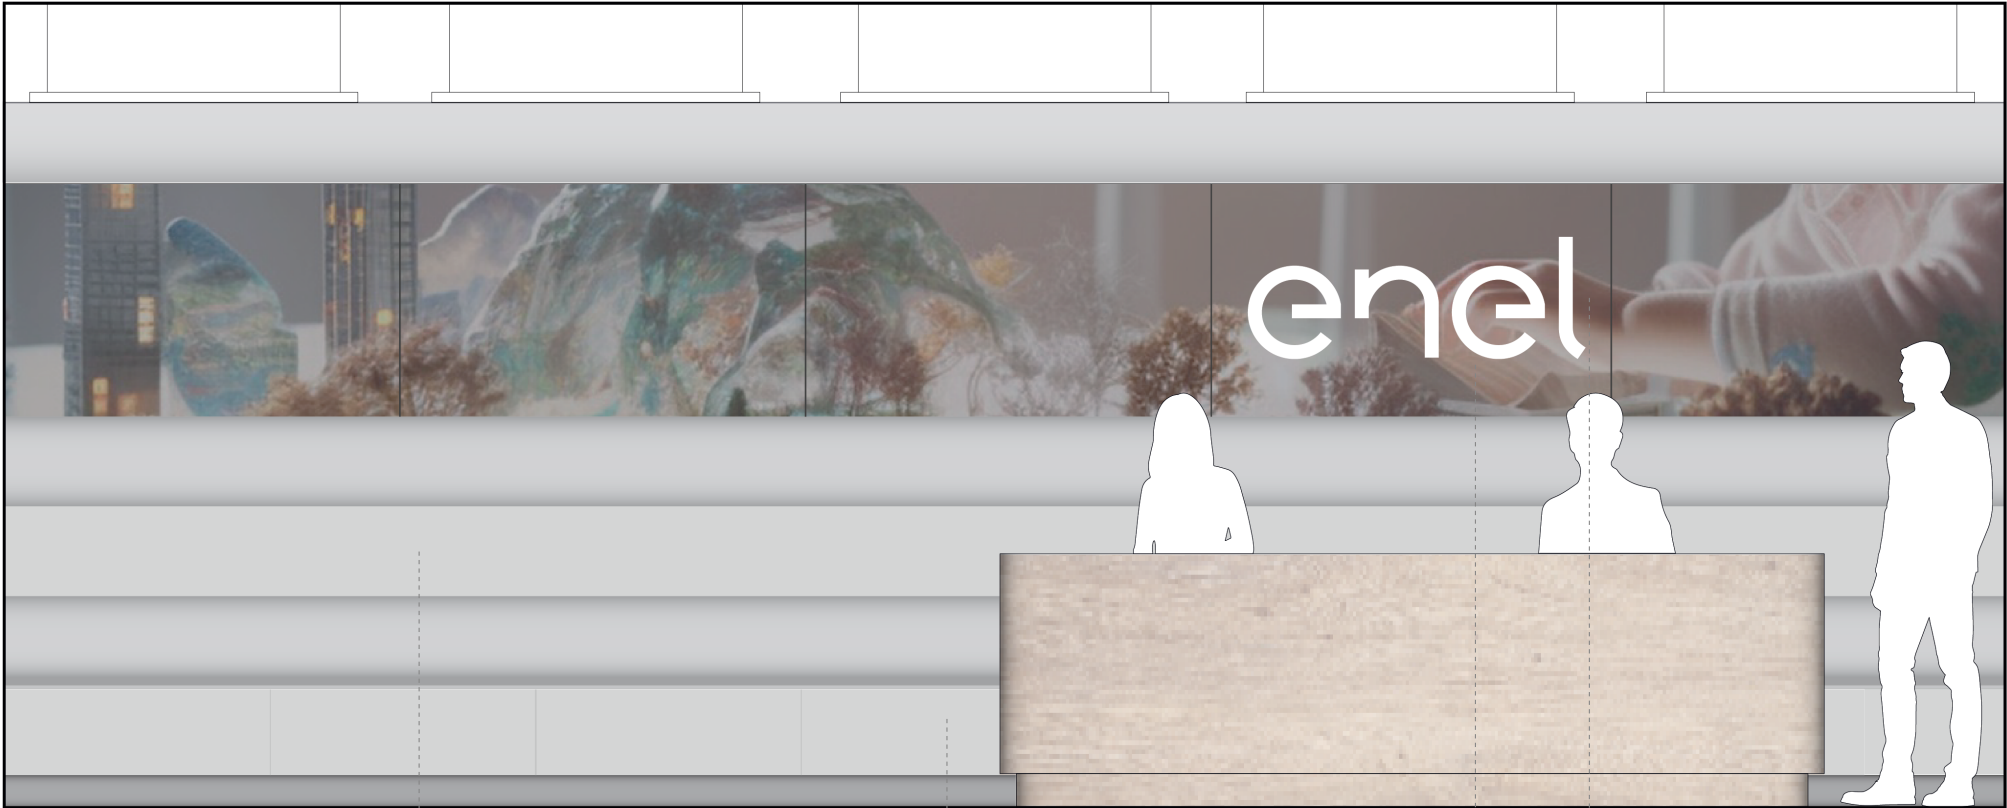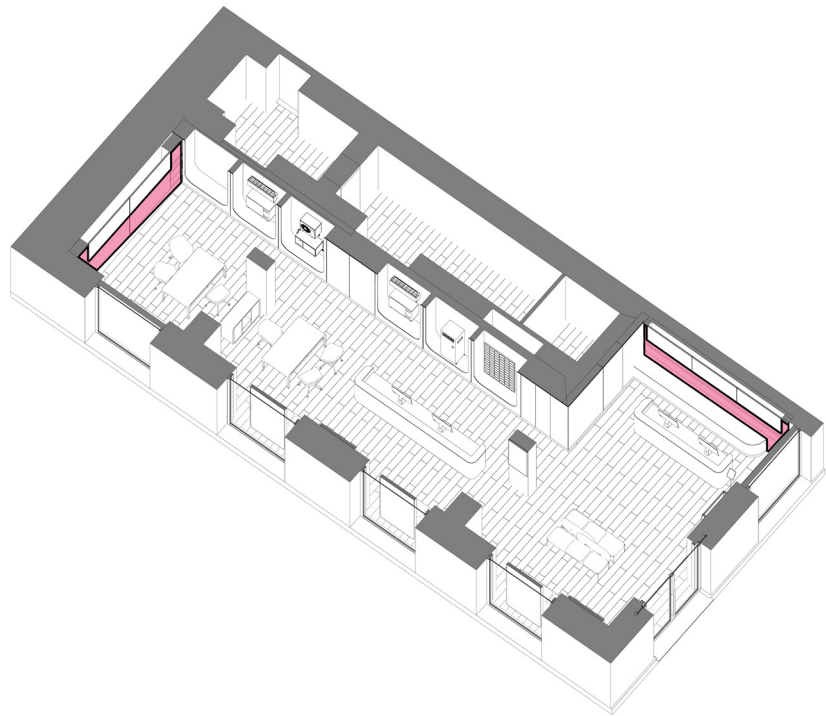

Feltro in grigio chiaro



Storage

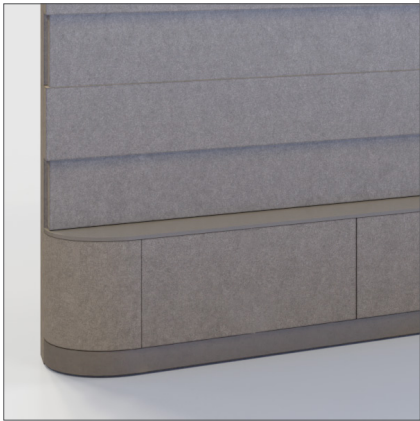

Tv 75"




Grafica Retroilluminata




Il Communication Wall situato nella zona del Welcome Desk dietro al bancone e nell'Advisor Area, ha come obbiettivo quello di dare una prima sintesi sui servizi proposti dallo shop. È costituito da:


- Parete composta da pannelli rivestiti con il feltro grigio. Ne esistono due tipologie e la differenza è nella profondità del pannello.
- Storage situato ai piedi della parete pensato con dei cassetti apribili rivestiti con il feltro.
- Televisione 75", inserita all'interno della parete in feltro.
- Grafica retroilluminata.

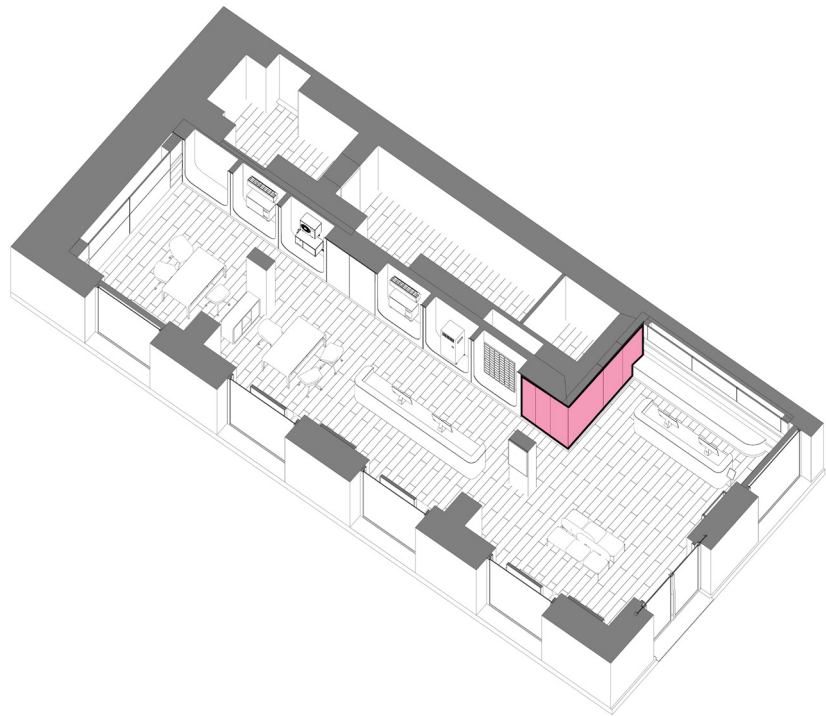

01 | Brand Wall in plexiglass

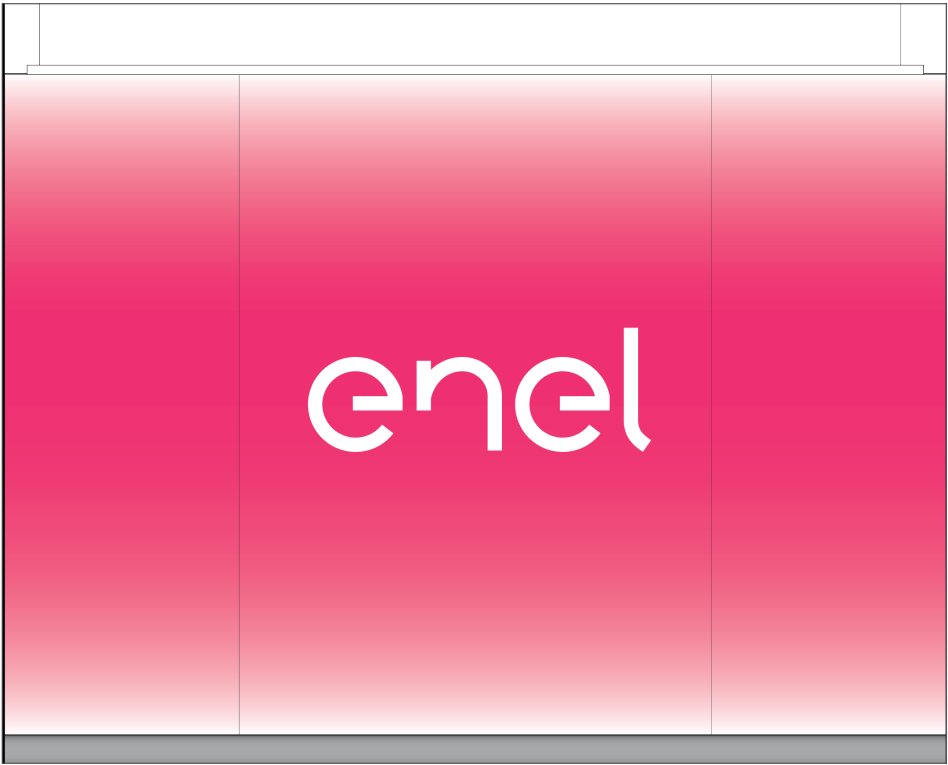

02 | Brand Wall in cartongesso

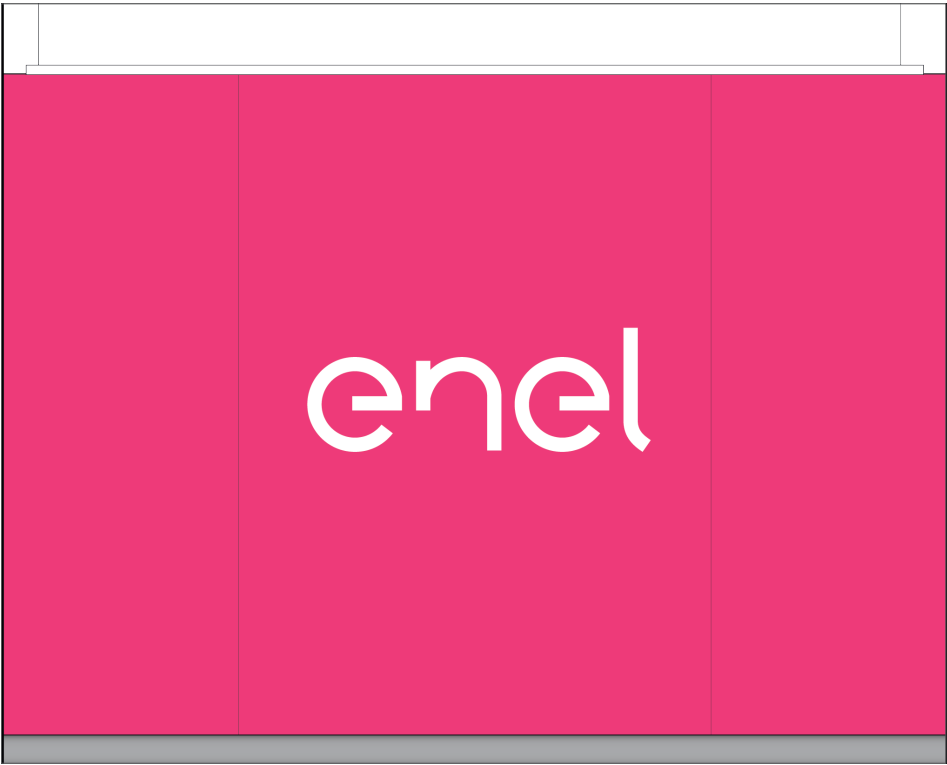


Il Brand Wall si trova fissato alla parete adiacente del Communication Wall nella zona dell' Welcome Desk, la parete color magenta (Pantone 214) presenta in prospettiva il logo del negozio "Enel". La parete è pensata con due differenti finiture di materiali, sia in plexiglass che in cartongesso.


Pannello | Plexiglass satinato in magenta



Logo Enel | Plexiglass opalino satinato in bianco

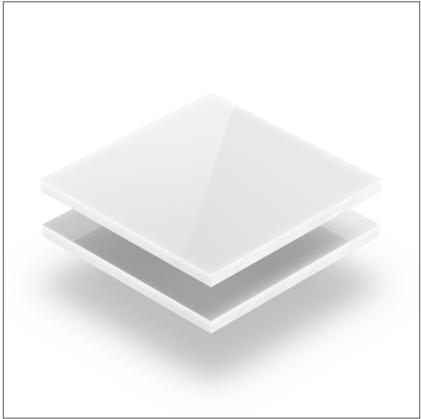


Colore | Magenta Pantone 214

 

Pannello cartongesso | colorato in magenta




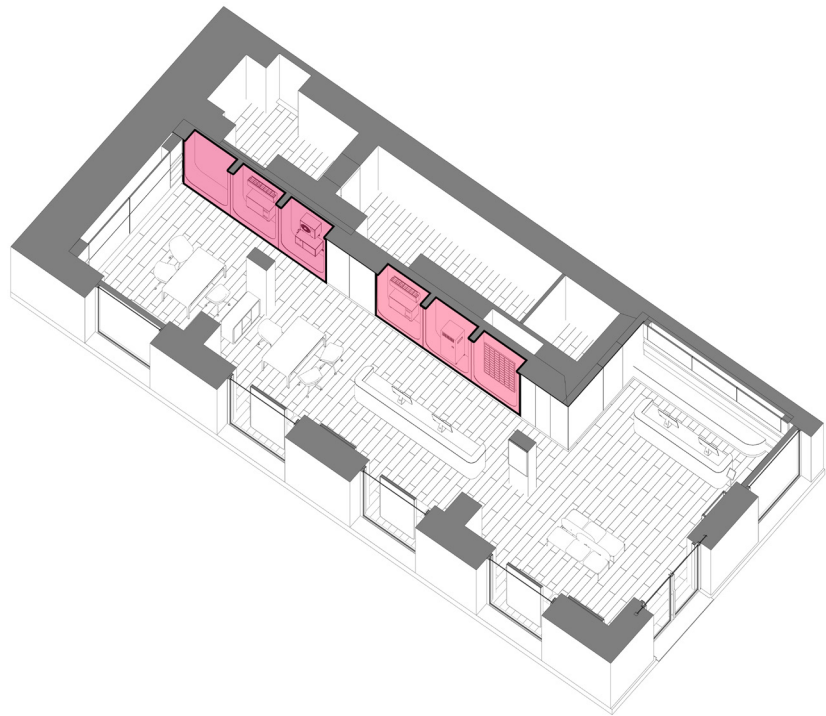

01 | Exhibition Wall in plexiglass



02 | Exhibition Wall in cartongesso

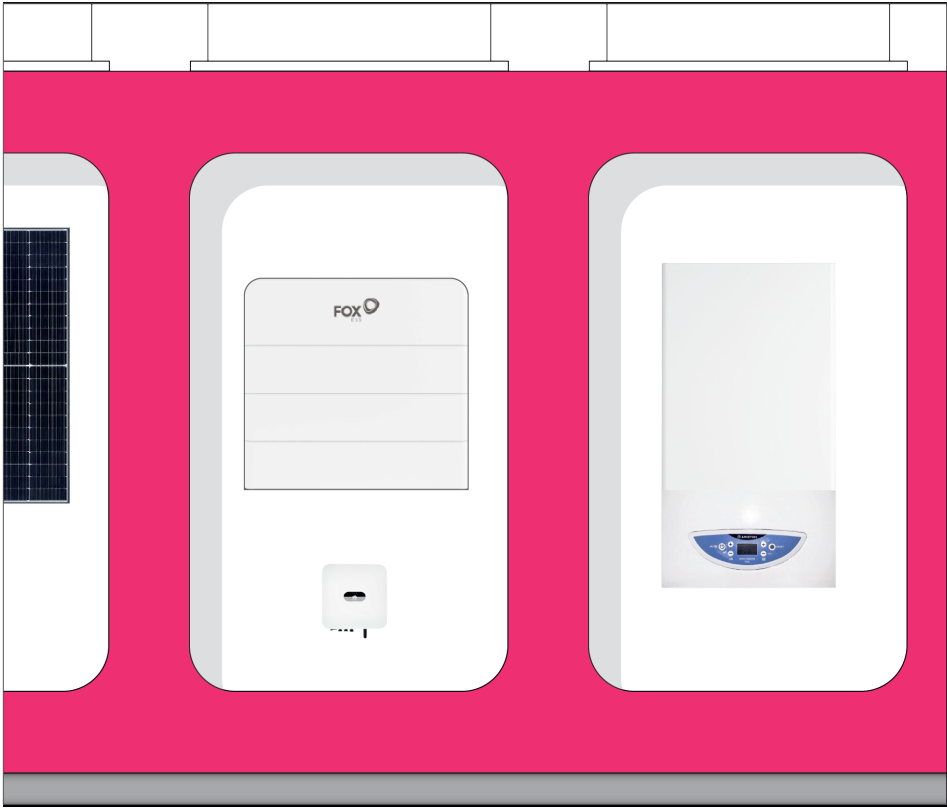


L'Exhibition Wall è posizionato lungo la parete antistante all'Advisor Area e l'Advisor Light Area. Lo scopo dell'installazione è mostrare ed esporre i prodotti all'interno di nicchie scavate nella struttura e possono essere sia rivestite con pannelli di plexiglass e/o cartongesso.

Pannello | Plexiglass satinato in magenta




Colore | Magenta Pantone 214

 

Pannello cartongesso | colorato in magenta



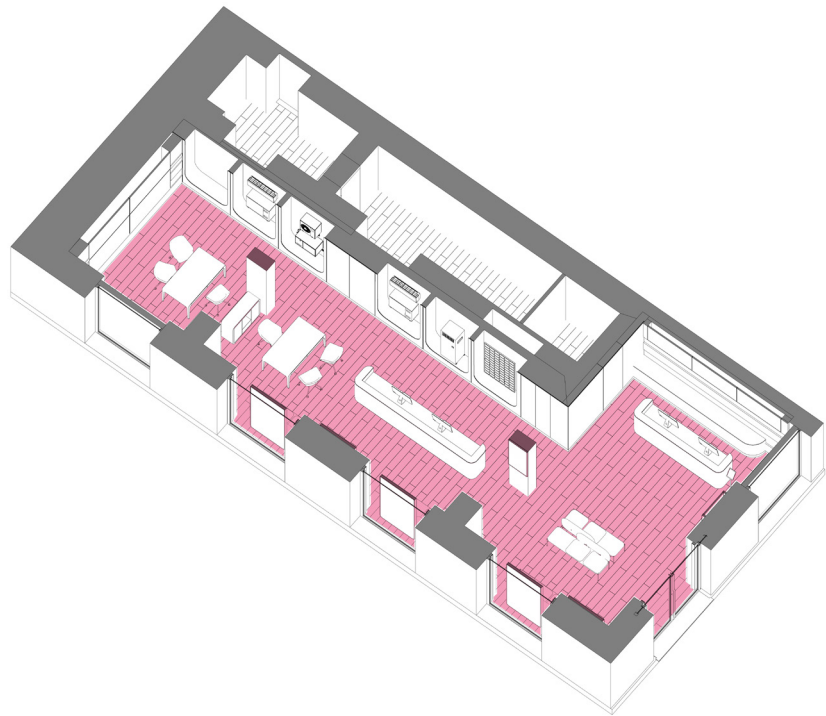


Per la migliore resa estetica la pavimentazione presenta un rivestimento in LVT posato su un sottofondo precedentemente realizzato o su un pavimento pre-esistente. I setti murari, in cui non vi è l'occupazione dell'arredo, vengono tinteggiati con una vernice ad acqua grigia.

Pavimentazione



Tinteggiatura



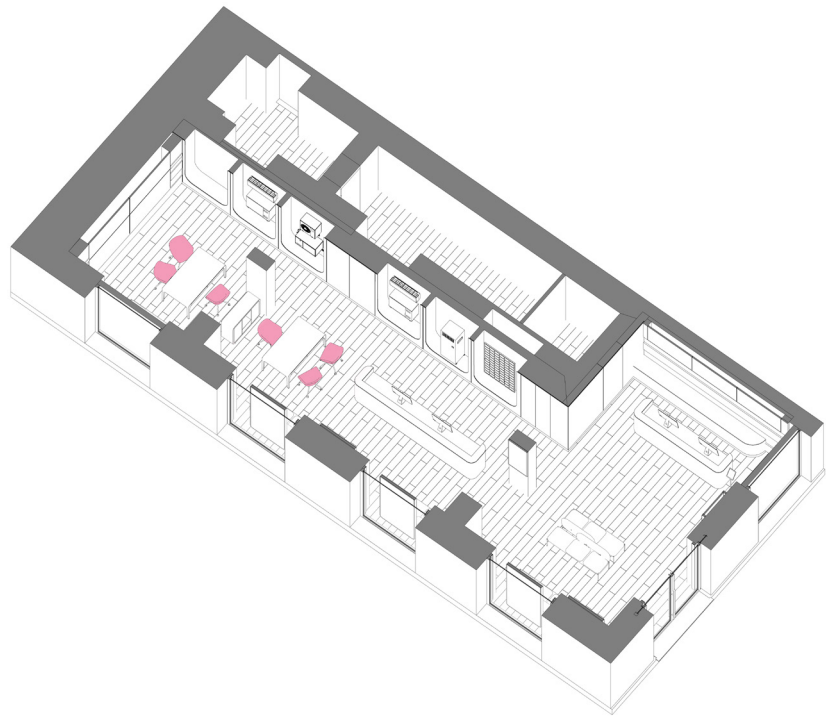

La sedia per i dipendenti è un prodotto Diemme, composta da una base con cinque razze e lo schienale, rivestito in tessuto grigio, regolabile.

La sedia per i partner, Calla, è una poltroncina operativa girevole e regolabile in altezza. Base a cinque razze in acciaio verniciato su ruote e sedile rivestito il similpelle e tessuto.

La sedia per i visitatori, Calla, poltrona su trespole fisso a quattro razze in acciaio verniciato. Sedile rivestito in similpelle e tessuto.

Sedia | Dipendenti




Sedia | Partners




Sedia | Visitatori




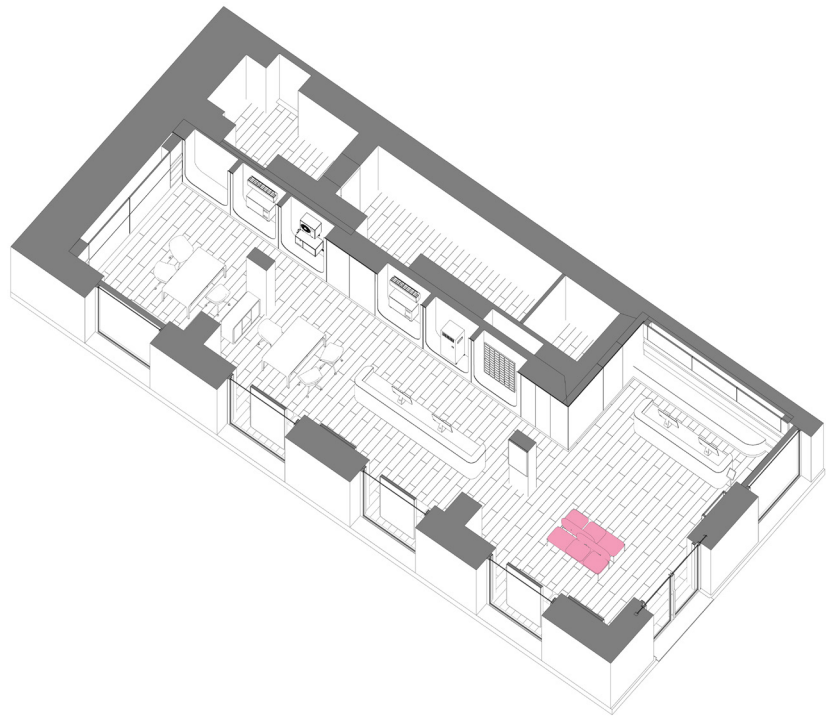

La poltrona, Snake Panca, dell'azienda Diemme, è collocata nella Waiting Area e ne sono state realizzate diverse tipologie:


- Panca con 2 posti con schienale e 2 braccioli
- Panca con 2 posti con schienale e 1 bracciolo
- Panca con 3 posti con schienale e 1 bracciolo
- Panca con 3 posti con schienale senza braccioli
- Panca con 4 posti con schienale e 2 braccioli

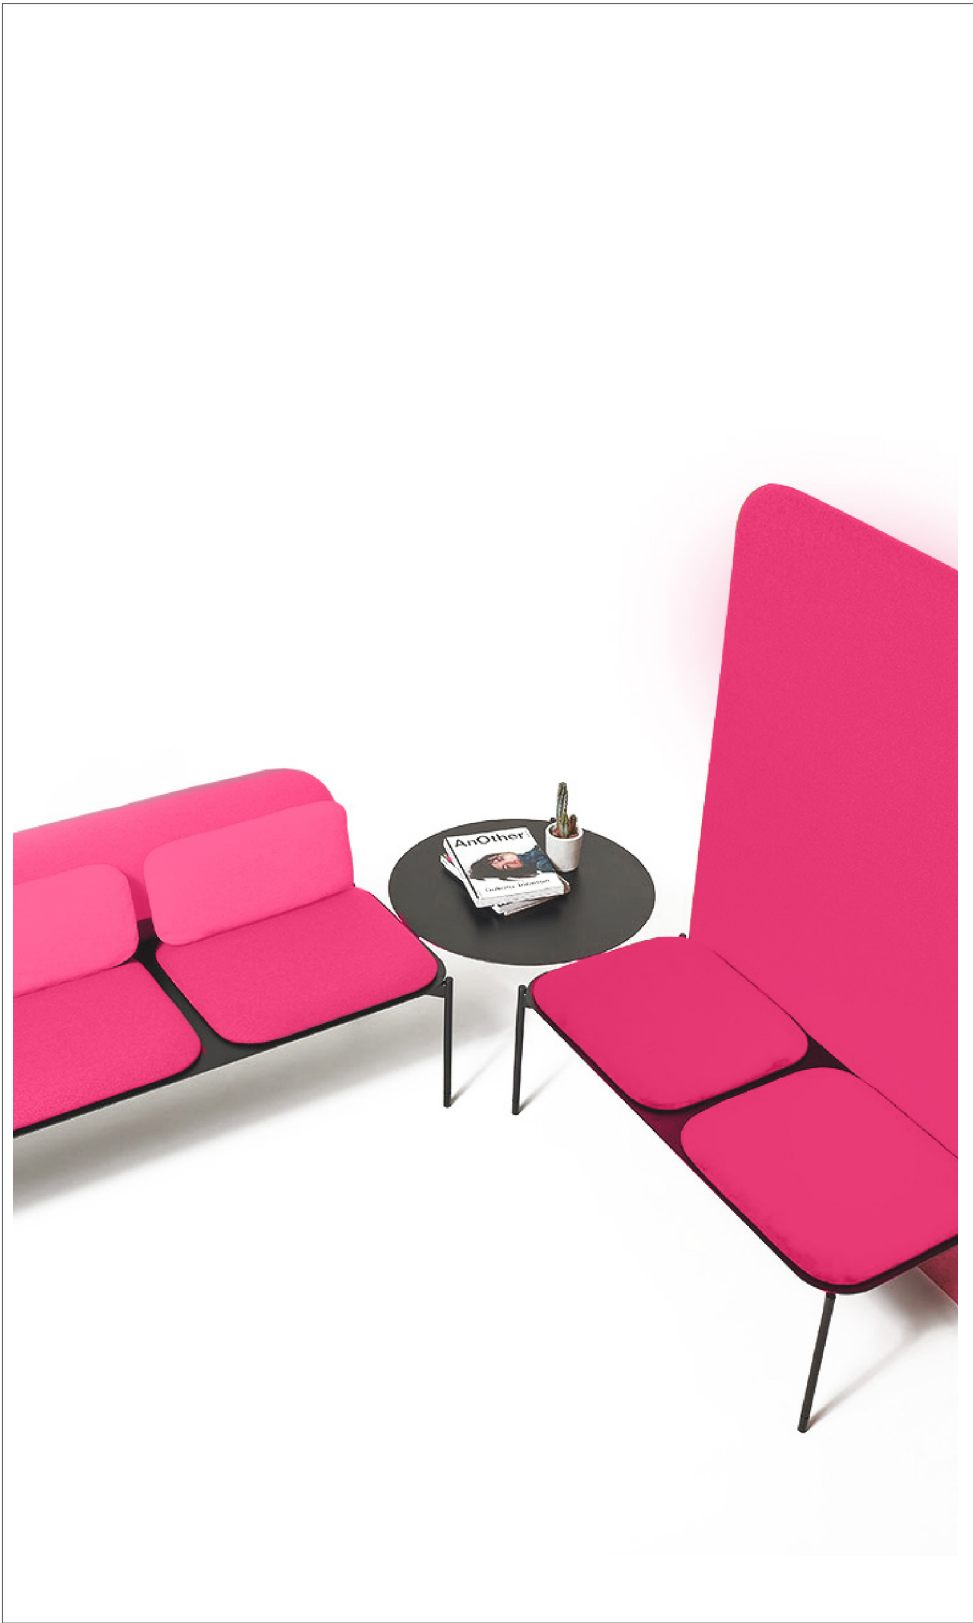

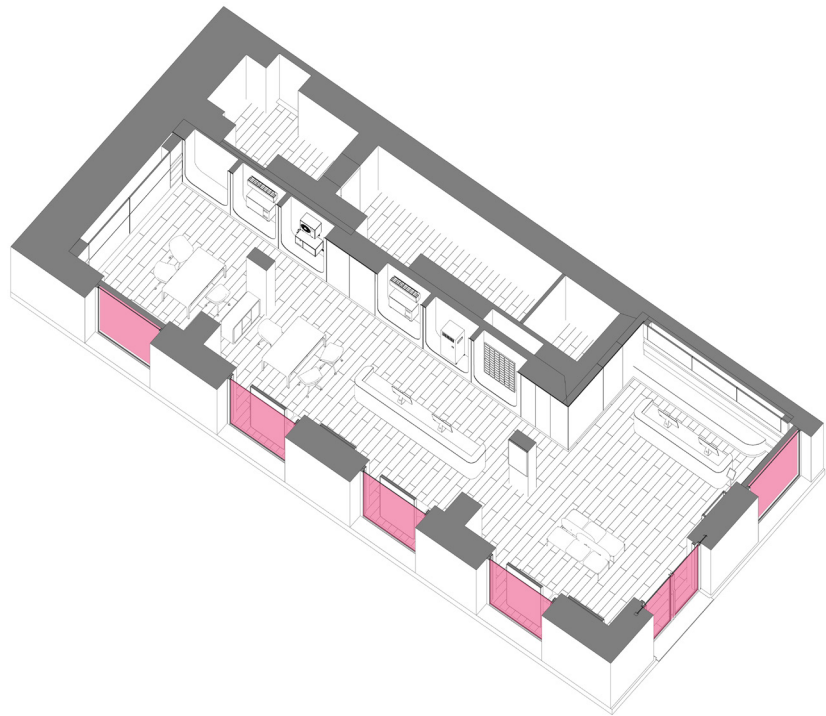

Le vetrine dei negozi, in base anche alla specificità del negozio stesso, sono attrezzate per fornire informazioni sui servizi proposti. La composizione della vetrina è formata da un pannello interattivo esposto al centro della vetrata e circondato da un Led magenta. Il tutto chiuso nella parte superiore dall'insegna che presenta il logo Enel.

Sfondo in alluminio satinato
Scritta estrusa retroilluminata

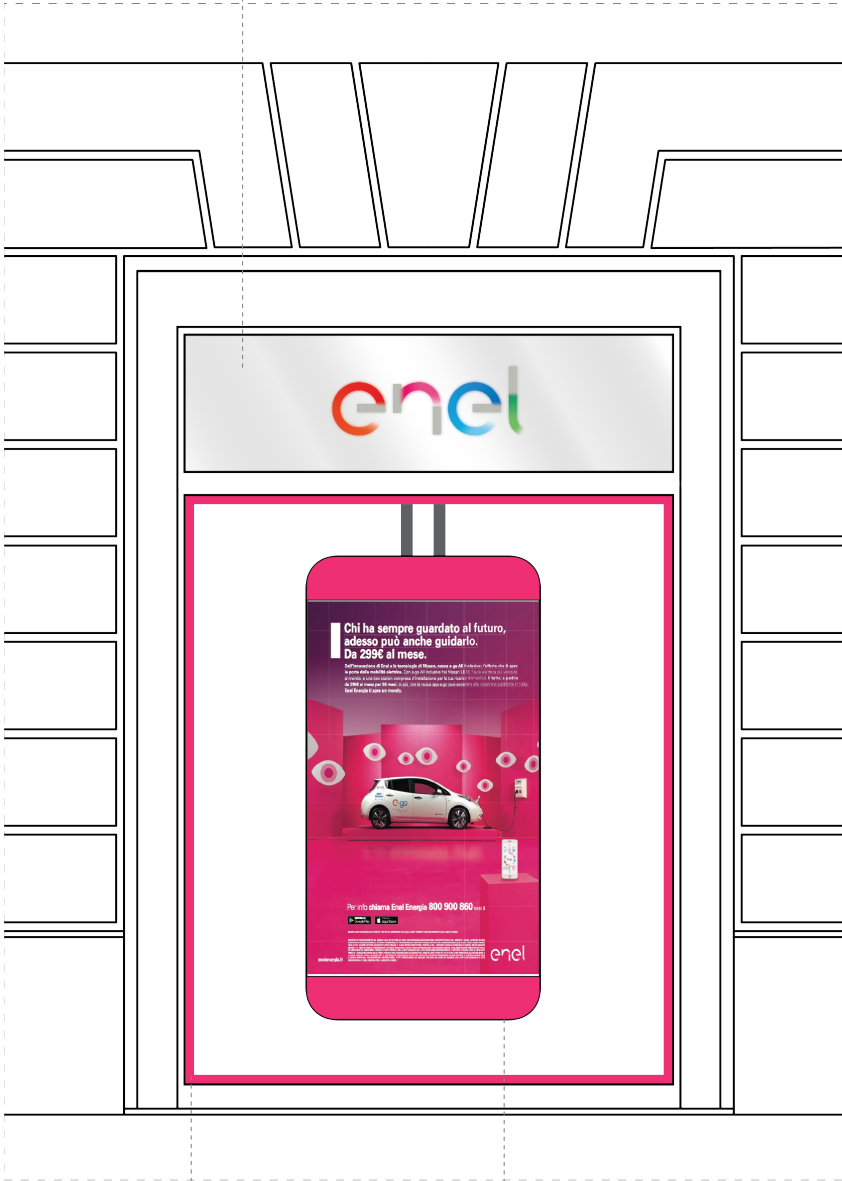

Frame
Luminoso

Pannello comunicazione
con tv 75"

Scritta estrusa retroilluminata
applicata su vetro




Frame
Luminoso

Pannello comunicazione
con tv 75"

A_ARCHITETTURA

PAVIMENTAZIONE

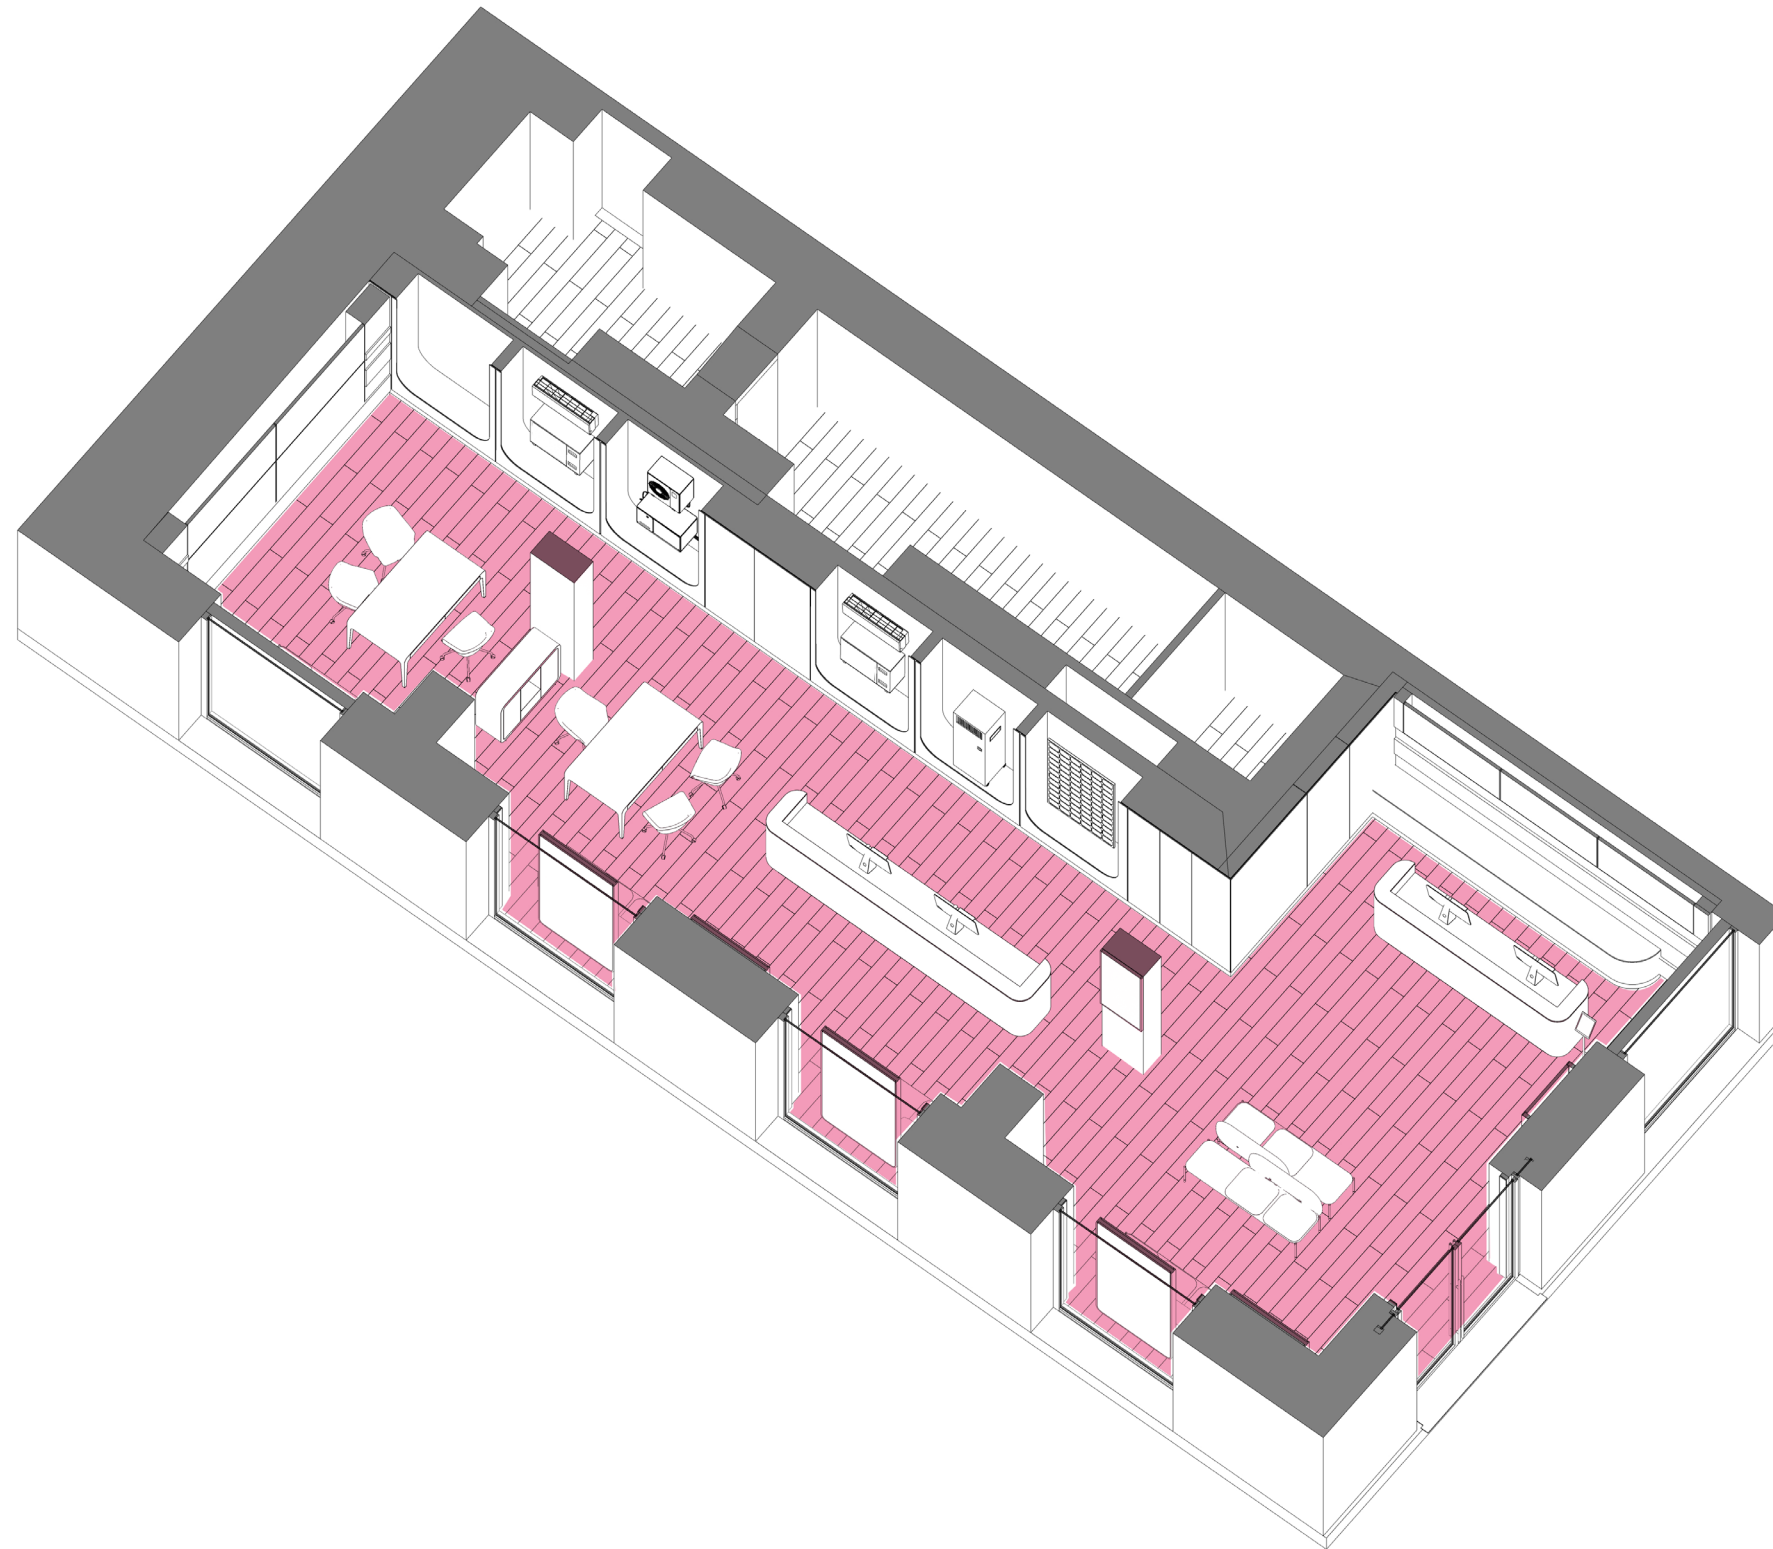



Pavimento vinilico eterogeneo

Dimensione doga: 229 × 1219 mm



Spessore: 5.5 mm

Finitura: Texture

Marca e modello: Tarkett | iD Inspiration Loose- Lay 55 | Rovere Elegant Natural (24640015)

Posa: A correre

Nota: Posato su sottofondo precedentemente realizzato o su pavimento esistente, preparato mediante asportazione di residui cementizi, gesso, polvere, olii, grassi e parti incoerenti, eventuale posa di livellina per sigillatura delle fughe e in caso di dislivello.
Il GC deve verificare l' idoneità del solaio e della pavimentazione esistente prima della posa della nuova pavimentazione.

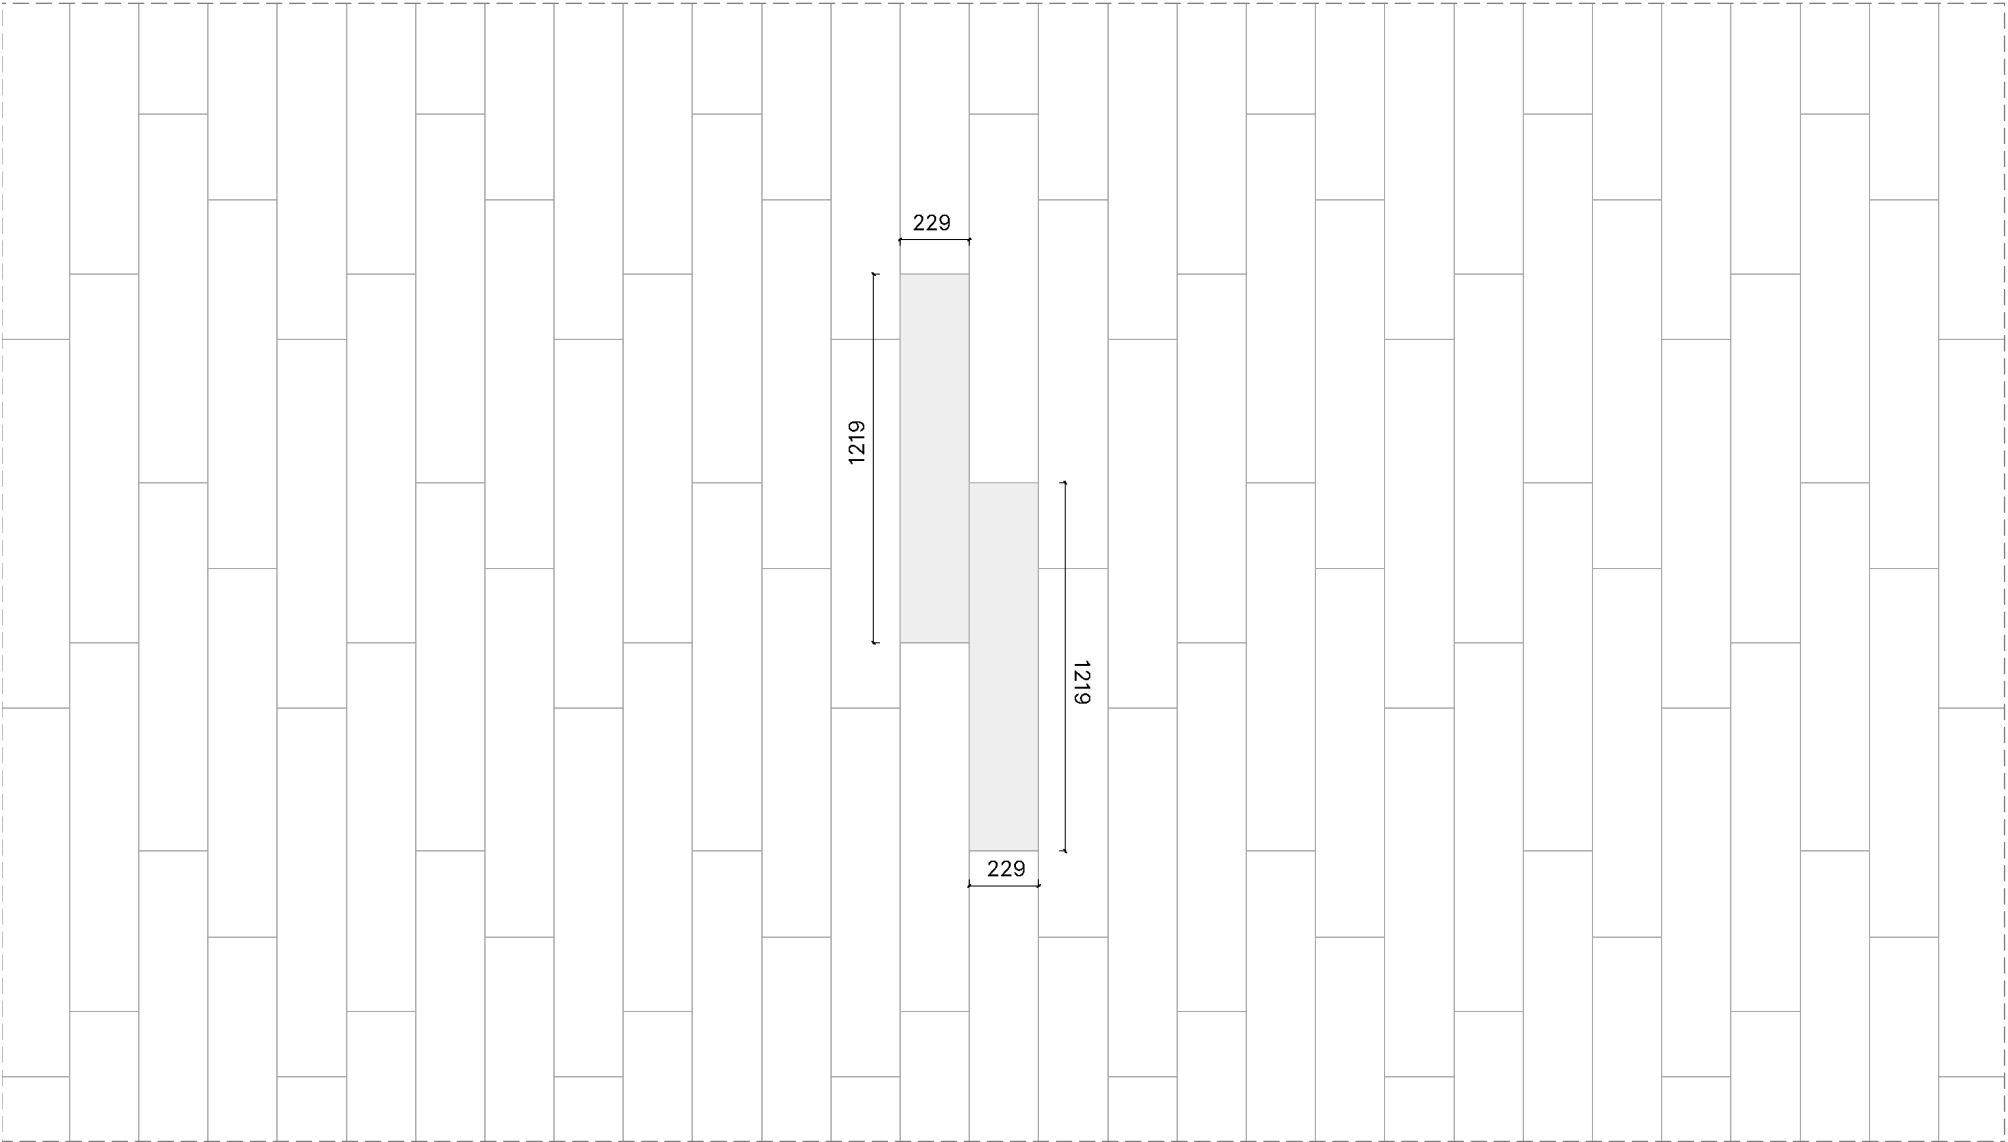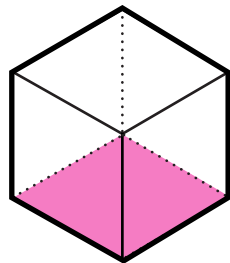

Texture pavimentazione | Scala 1:25



Dettaglio parquet | Scala 1:10



Le tactile strip autoadesive


Dimensione: 150 × 625 mm

Spessore inferiore: 2 mm

Spessore superiore: 3 mm

Colore: Grigio RAL 7042

Marca e modello: Tarkett | Tactile strip autoadesive - Pododactile linear strip

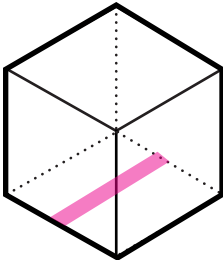

DESCRIPTION

Polyurethane self-adhesive tactile strip guides for visually impaired people to help finding their way. Linear strip makes white stick follow channel.

- Key features:
- Ready-to-use solution in tiles.
 - Quick and easy installation with its self-adhesive solution.
 - In accordance with requirement for disabled access and safety.

- Compatible flooring:
- Homogeneous & heterogeneous vinyls in rolls
 - LVT Glue-down
 - Linoleum

Main segments of application:



TECHNICAL INFORMATION


Product	
Size (mm)	150 width x 2.0 lower thickness x 3.0 upper thickness x 625 length
Unit weight (g)	455
Packaging	
Pieces per box	15 strips
Box size (cm)	0.64 x 0.17 x 0.12
Box weight (kg)	8.74
Min. order	1 box

INSTALLATION

- Surface must be clean and free from any residu.
- To contrast with surrounding floorings to ensure clear visibility.
- Strip off the film from the backside and fix it onto the substrate.
- Use a heavy roller to press down the strip.
- Leave a 3cm space between each strip lengthwise.

CLEANING & MAINTENANCE

For daily cleaning, use standard neutral detergents (ph 7) and damp moping.

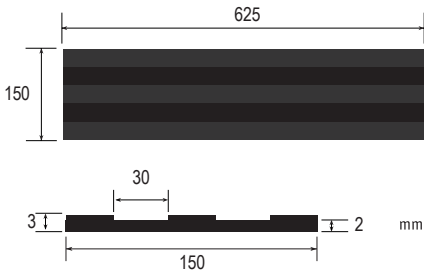

ARTICLE CODE


		SAP Code	EAN Code
	White RAL: 9010 NCS: S 0500 N	1440 250	3423128469593
	Grey RAL: 7035 NCS: S 2002 G	1440 251	3423128460001
	Black RAL: 9004 NCS: S 8500 N	1440 252	3423128460018
	Ivory NCS: S 2030-Y10R	1440 253	3423128460025
	Red NCS: S 2070-Y90R	1440 254	3423128460032
	Yellow RAL: 1033 NCS: S 1080-Y20R	1440 255	3423128460049






Zerbino in cocco naturale


Nota: Il zerbino d'ingresso deve essere posizionato davanti alla porta principale, perfettamente allineato con le dimensioni dell'apertura. È importante garantire che la larghezza e la lunghezza del tappeto siano proporzionate alla soglia della porta, in modo da coprire adeguatamente l'area di passaggio.

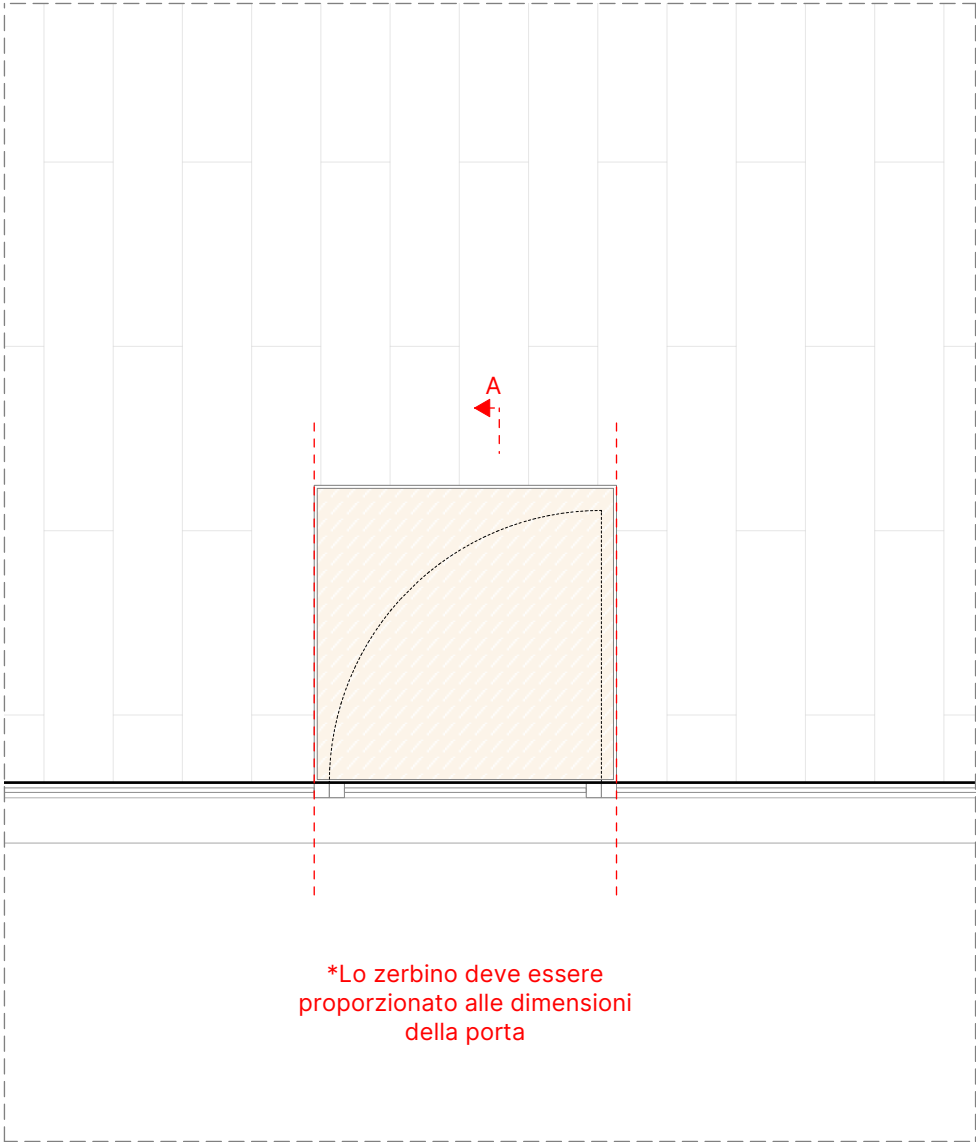


Esempio di zerbino con porta singola | Scala 1:25

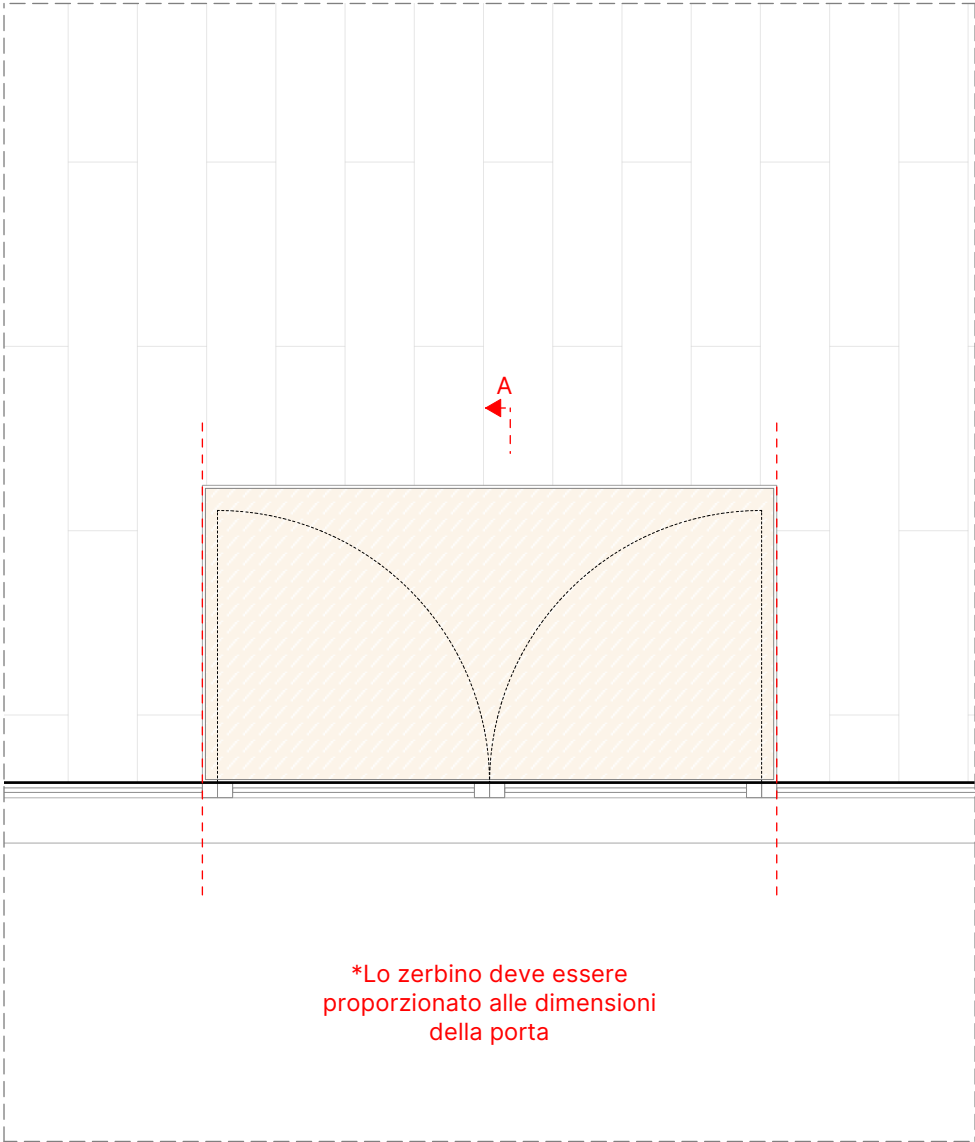


Esempio di zerbino con porta doppia | Scala 1:25

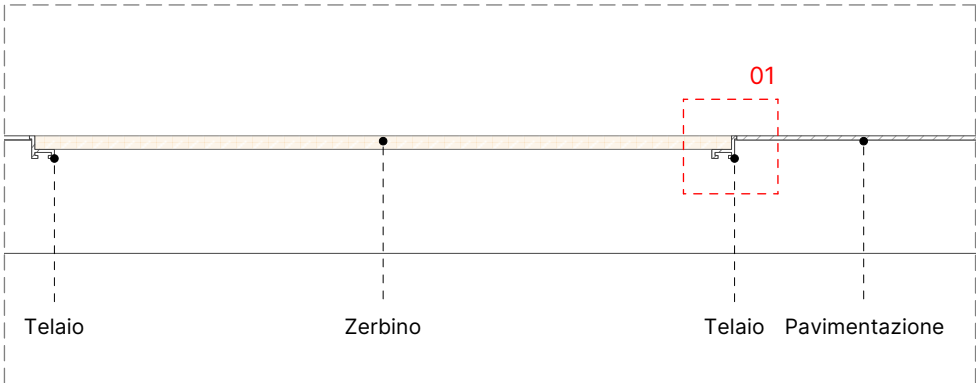


Sezione A-A | Scala 1:10

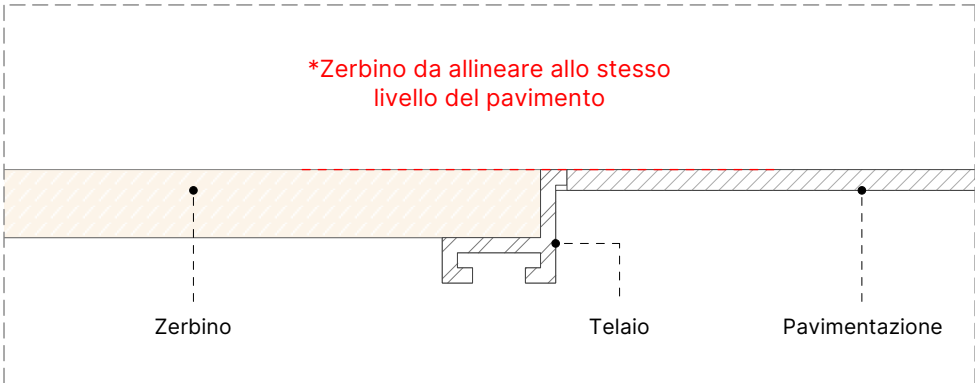

Dettaglio 01 | Scala 1:2

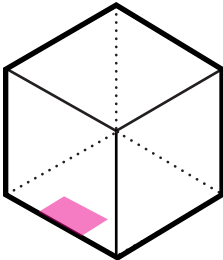

TINTEGGIATURA

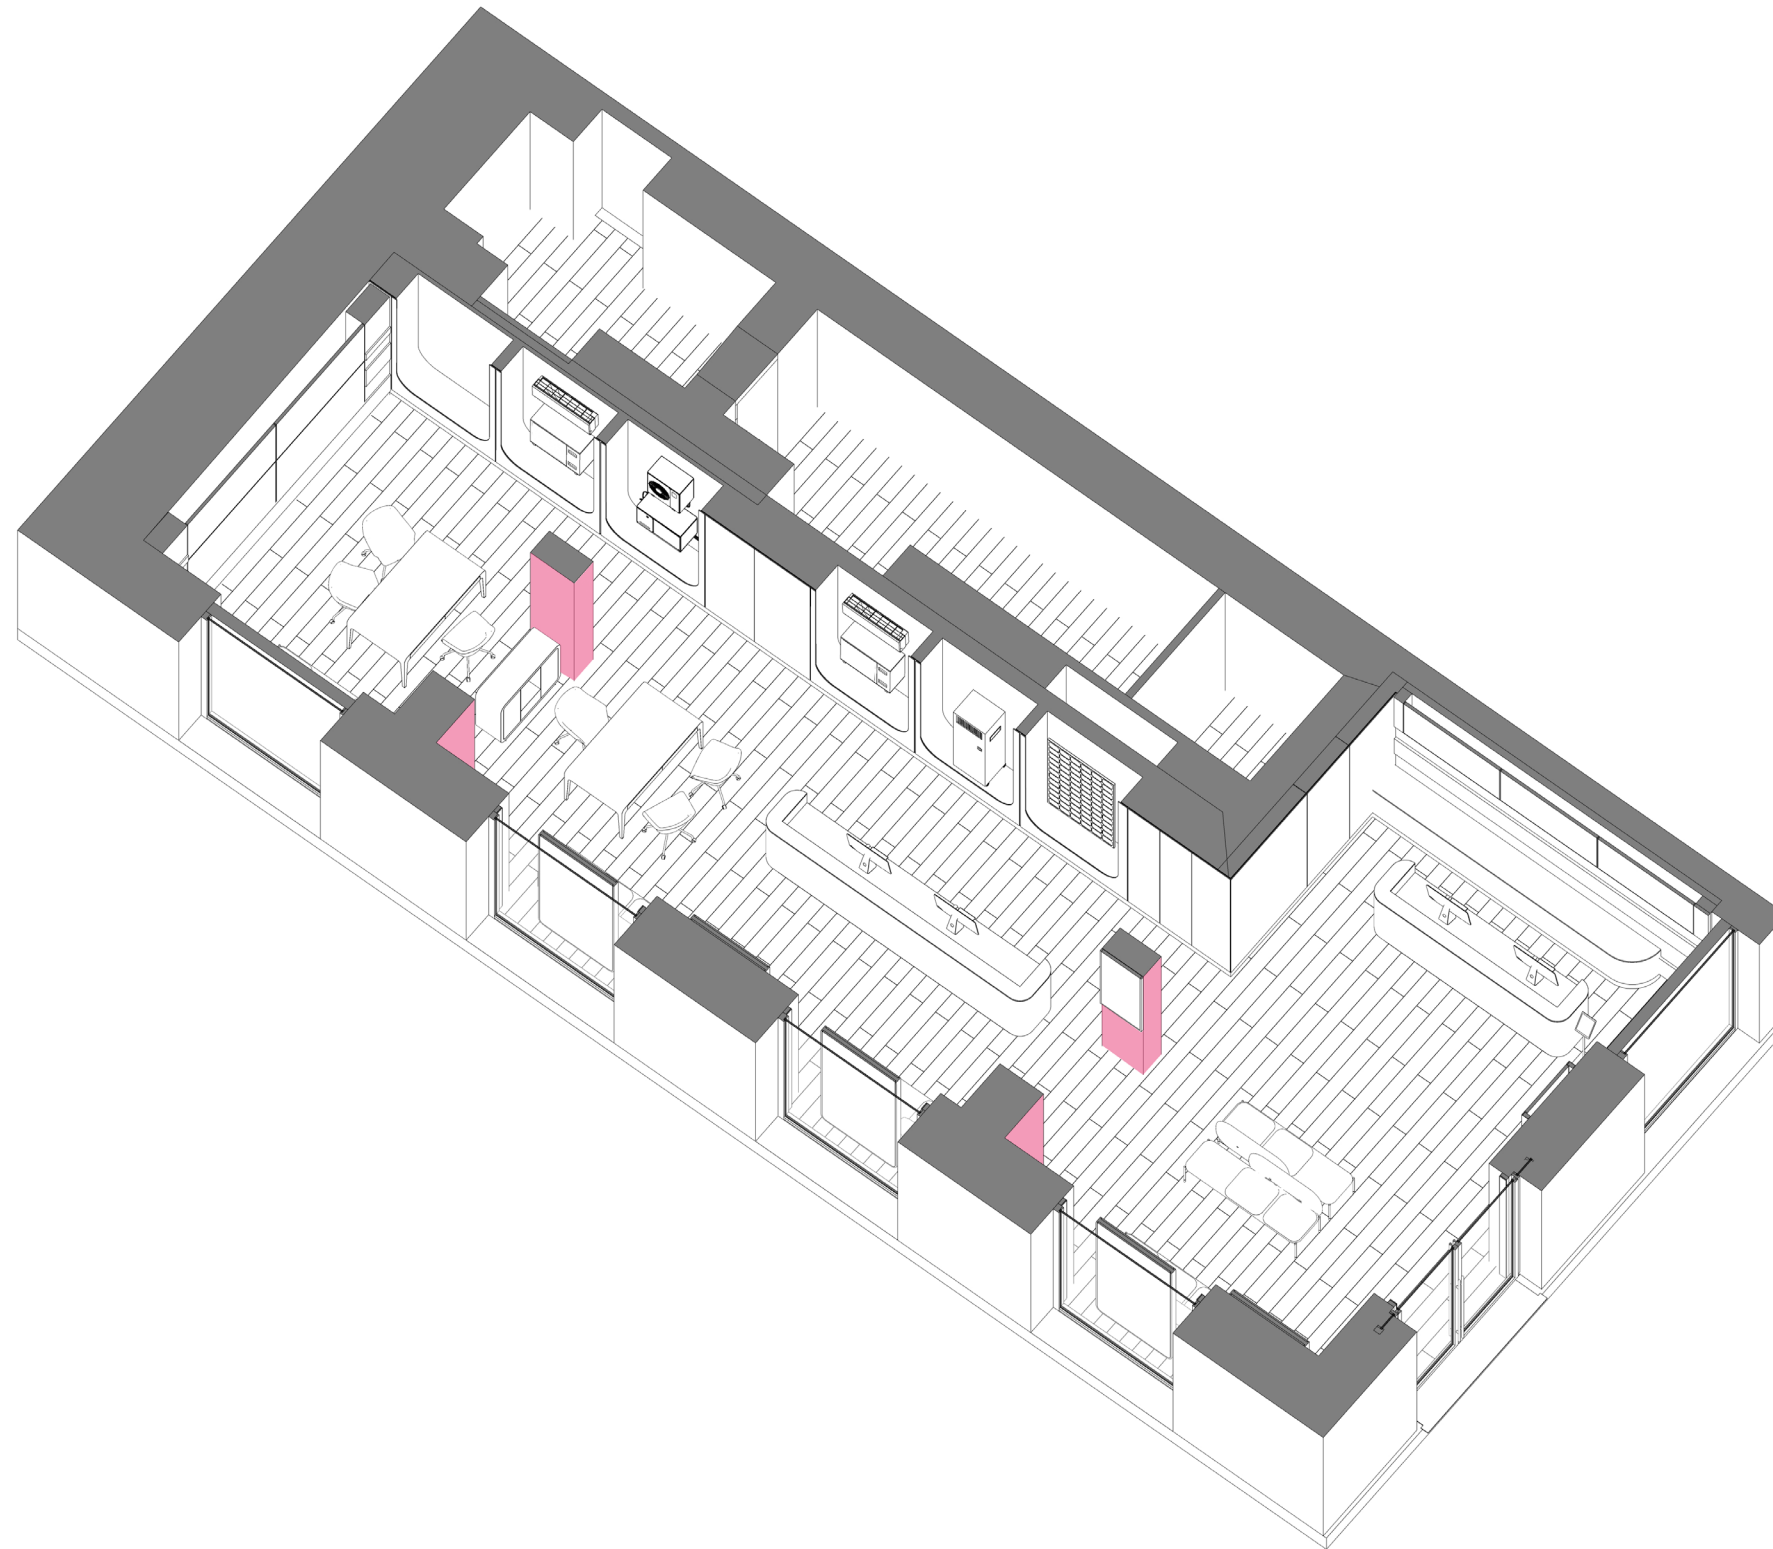




Colore pareti

Pittura decorativa all'acqua inodore, altamente traspirante e ideale per completare i sistemi deumidificanti.


Marca e modello: Sikkens | 5150 Colour Concept

Colore: Grigio | ON.00.50

Utilizzo: La tinteggiatura delle pareti viene applicata al soffitto e alle partizioni murarie in cui non è presente l'arredo.

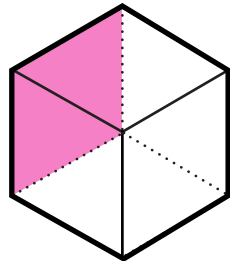

Esempio di negozio

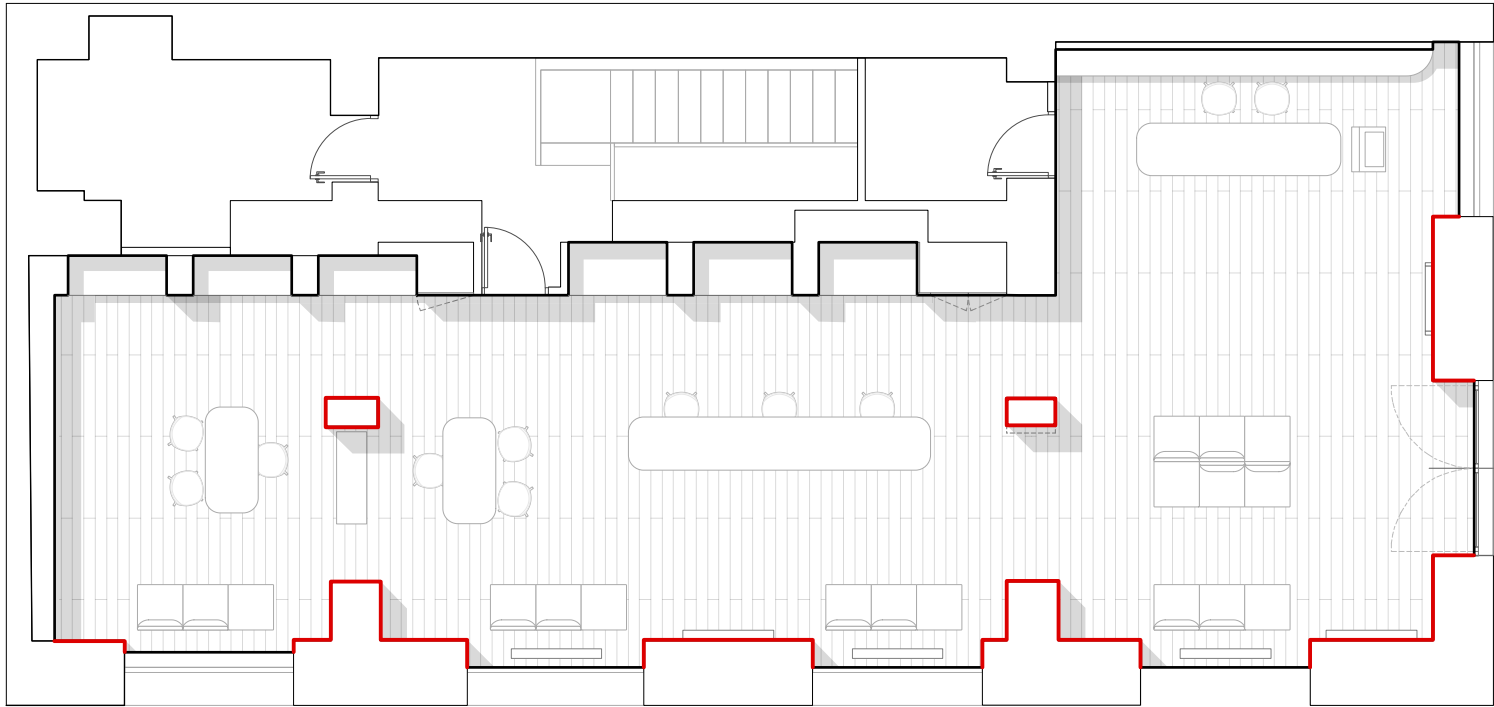

Pianta | Scala 1:100





Vista 01





Vista 02

CONTROSOFFITTO

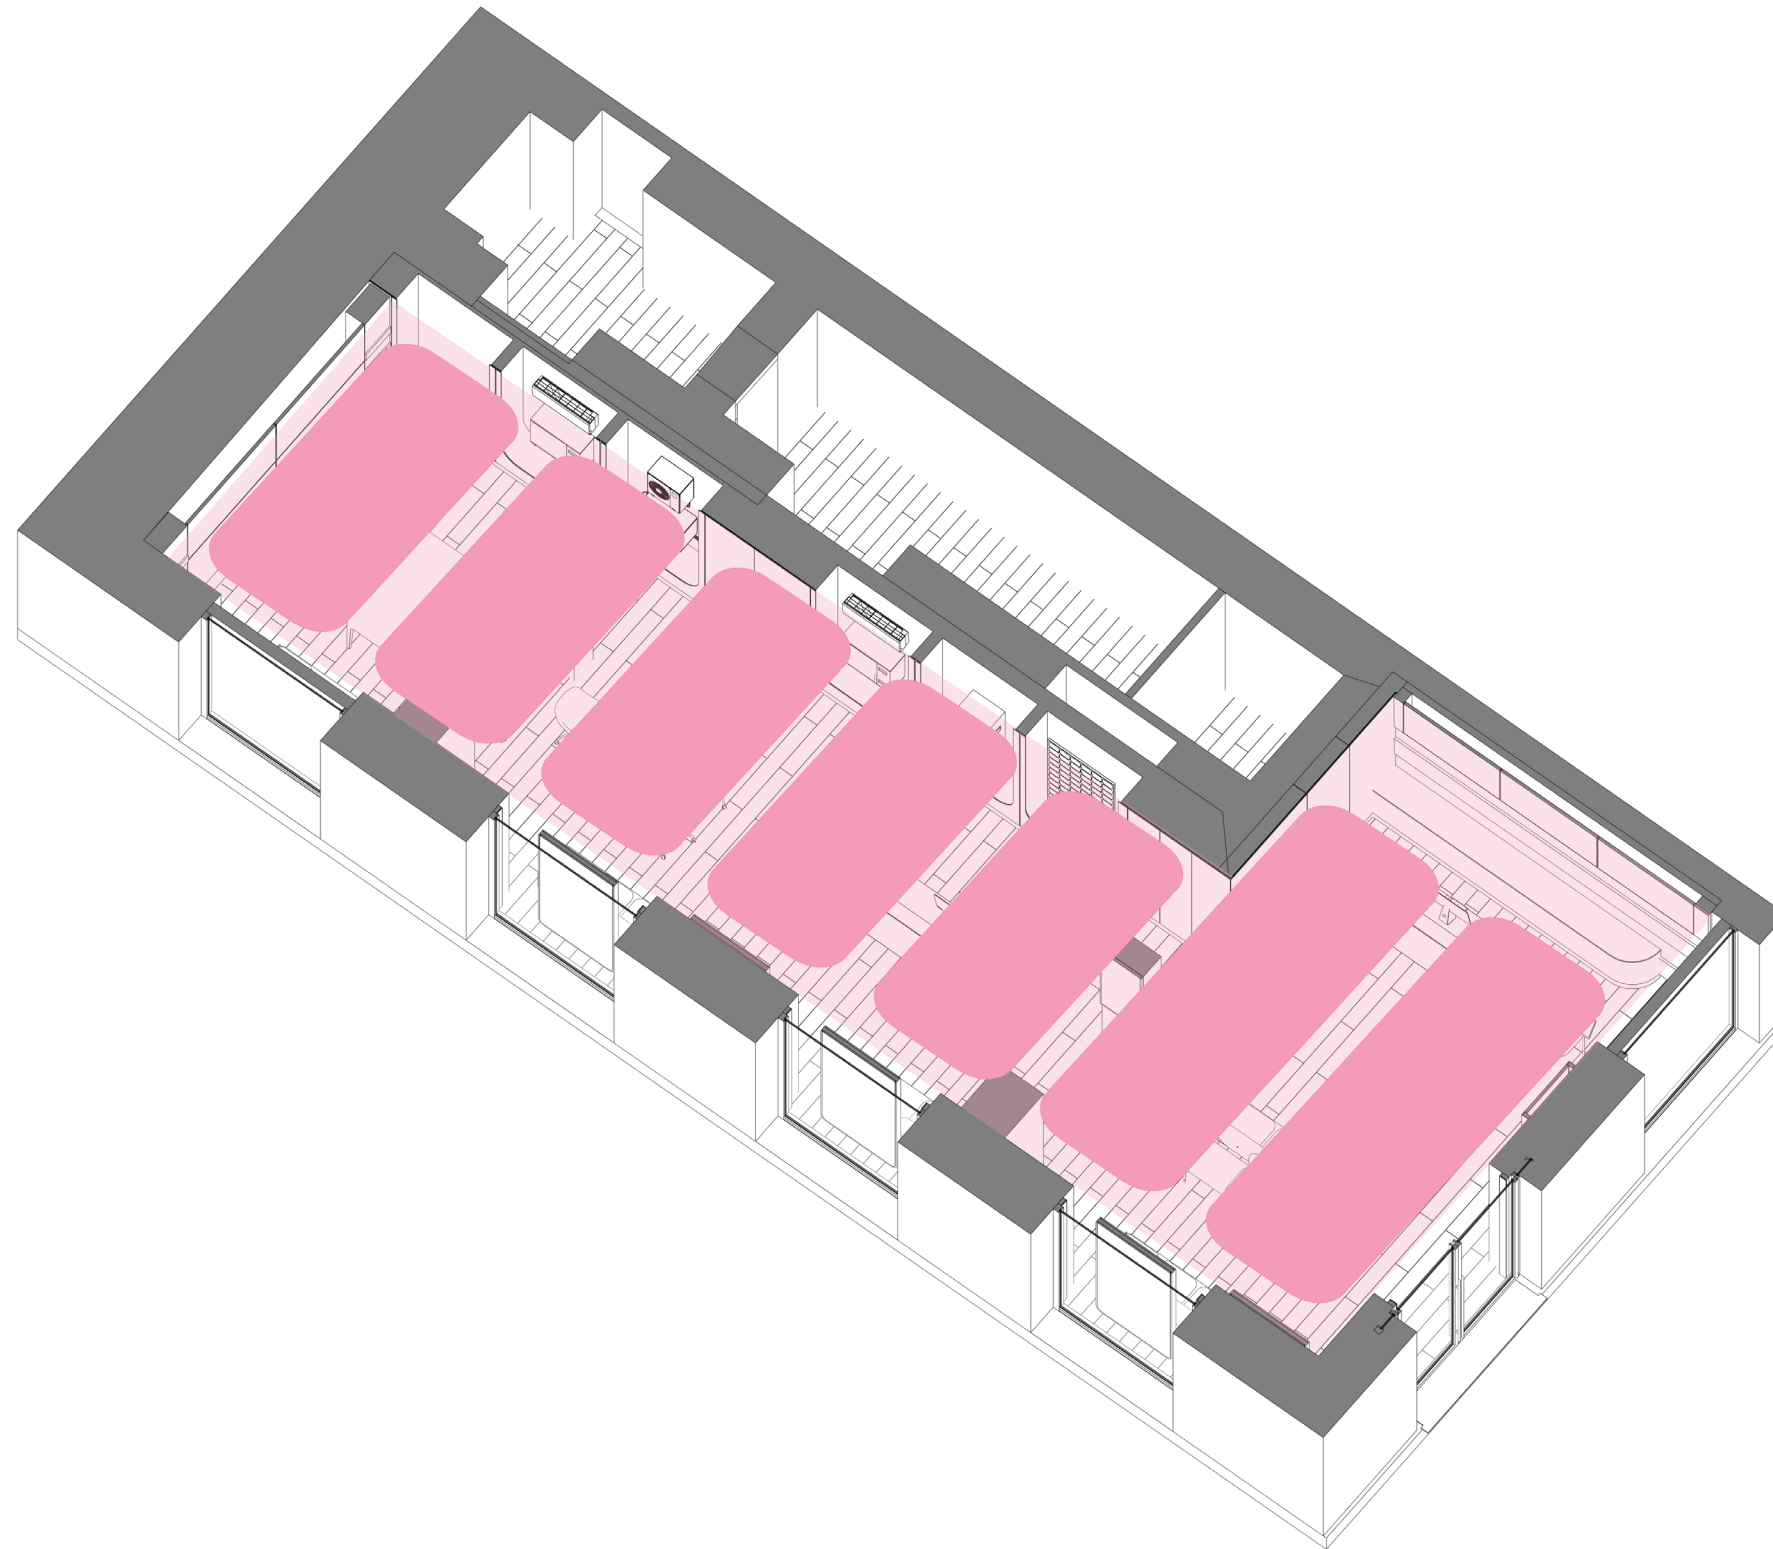

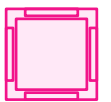-  Pannelli acustici
-  Illuminazione
-  Bocchetta mandata
-  Bocchetta ripresa
-  Bocchette d'aria
-  Cassette 4 vie

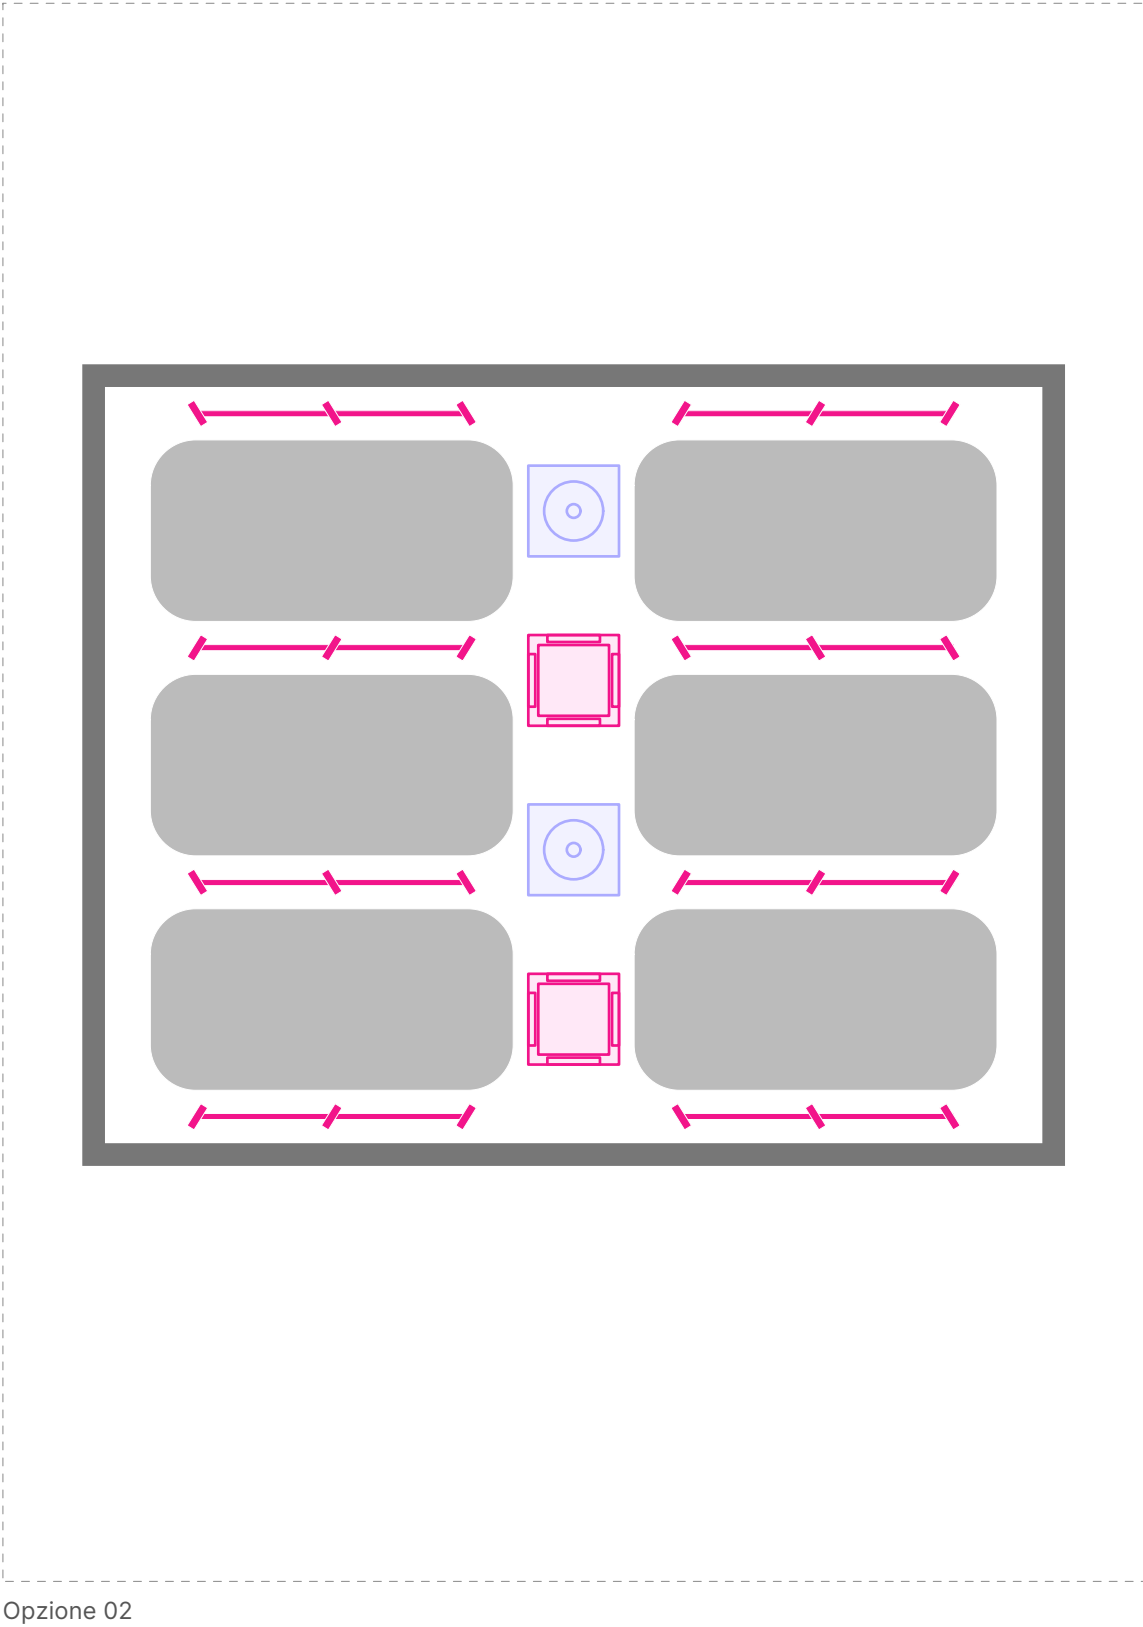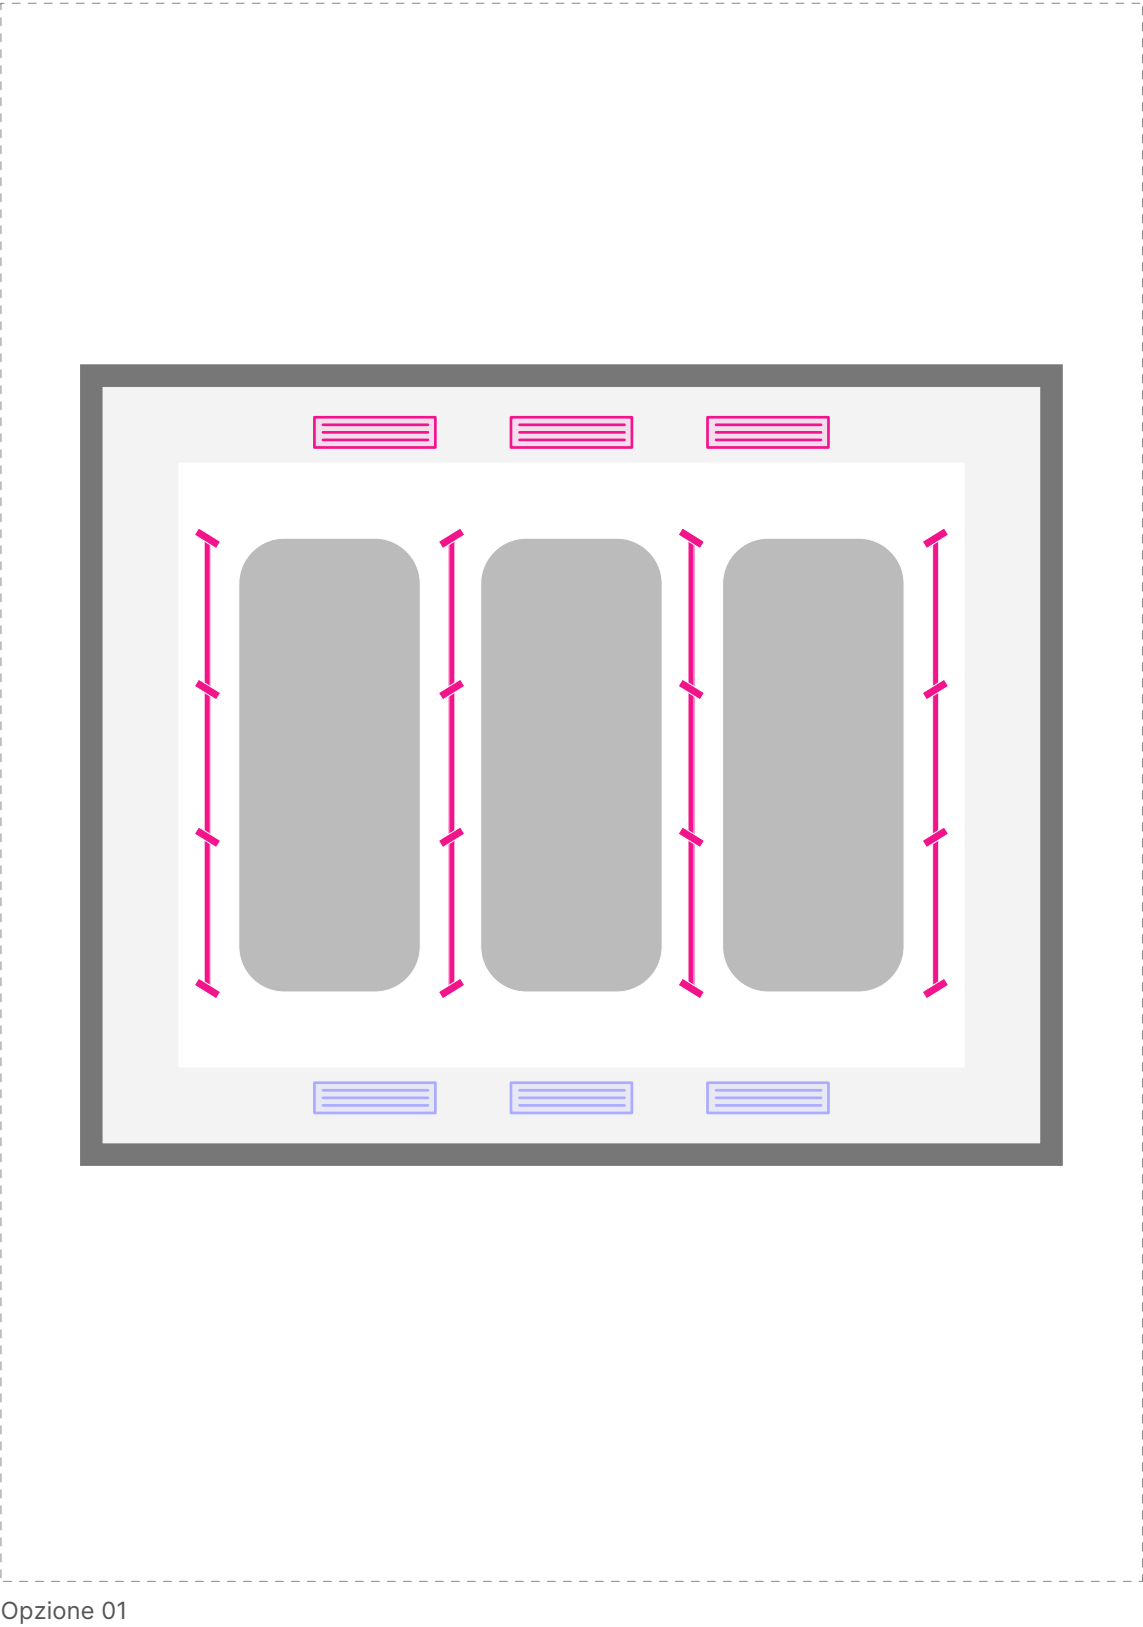



Pannello Isola acustica




Marca e modello : Ecophon | Solo Rectangle

Finitura : Akutex FT | Colore : Scallop shell NCS S0804-Y50R

Spessore: 40 mm

Nota: La forma e le dimensioni di ogni pannello devono essere formate combinando le dimensioni disponibili di 1200×1800, 1200×2400, 1200×3000 mm.

La soluzione di progetto ideale è quella che prevede un controsoffitto piano che nasconde gli impianti meccanici e i cablaggi con dei ribassamenti perimetrali che integrano le bocchette lineari di mandata e di ripresa. I binari dei faretti verranno fissati direttamente sul cartongesso così come i pendini delle isole acustiche. Le botole di ispezione andranno collocate in posizione mascherata dalle isole ma accessibile.

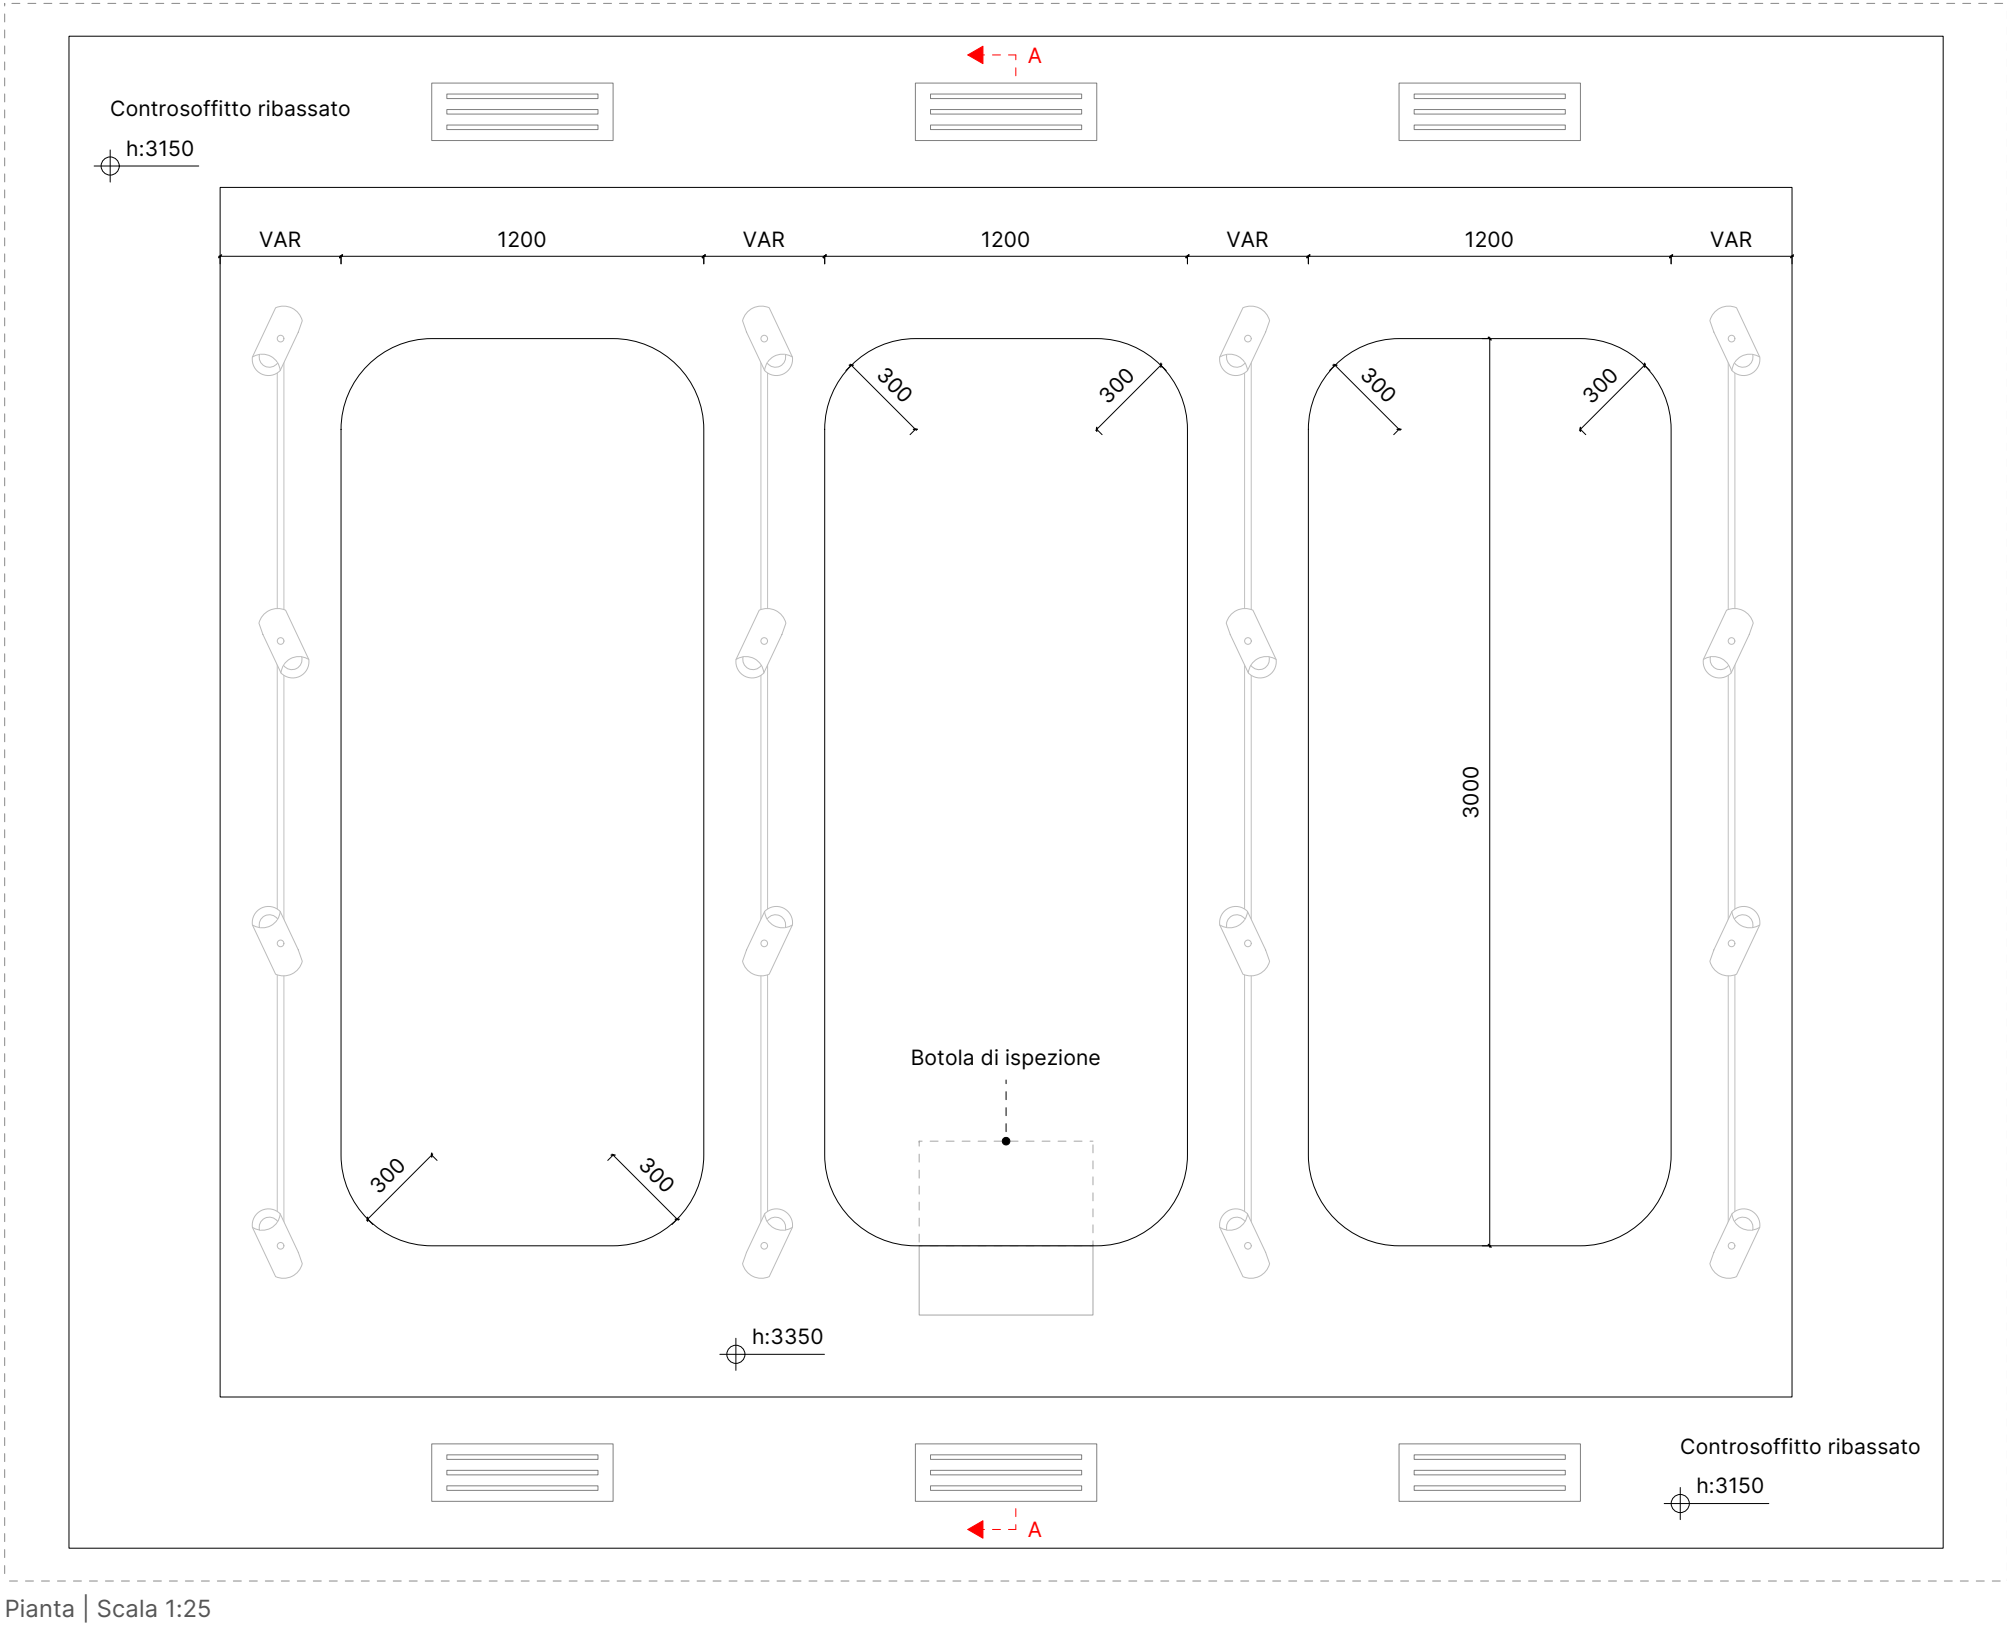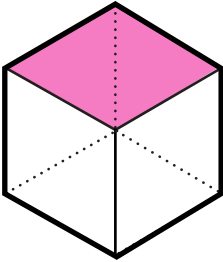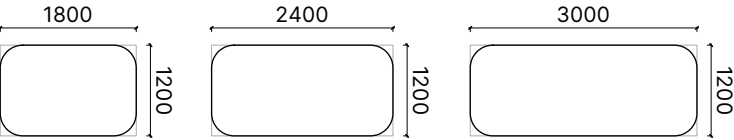



Pannello Isola acustica




Marca e modello : Ecophon | Solo Rectangle

Finitura : Akutex FT | Colore : Scallop shell NCS S0804-Y50R


Spessore: 40 mm

Nota: La forma e le dimensioni di ogni pannello devono essere formate combinando le dimensioni disponibili di 1200×1800, 1200×2400, 1200×3000 mm.


La soluzione di progetto ideale è quella che prevede un controsoffitto piano che nasconde gli impianti meccanici e i cablaggi con dei ribassamenti perimetrali che integrano le bocchette lineari di mandata e di ripresa. I binari dei faretti verranno fissati direttamente sul cartongesso così come i pendini delle isole acustiche. Le botole di ispezione andranno collocate in posizione mascherata dalle isole ma accessibile.

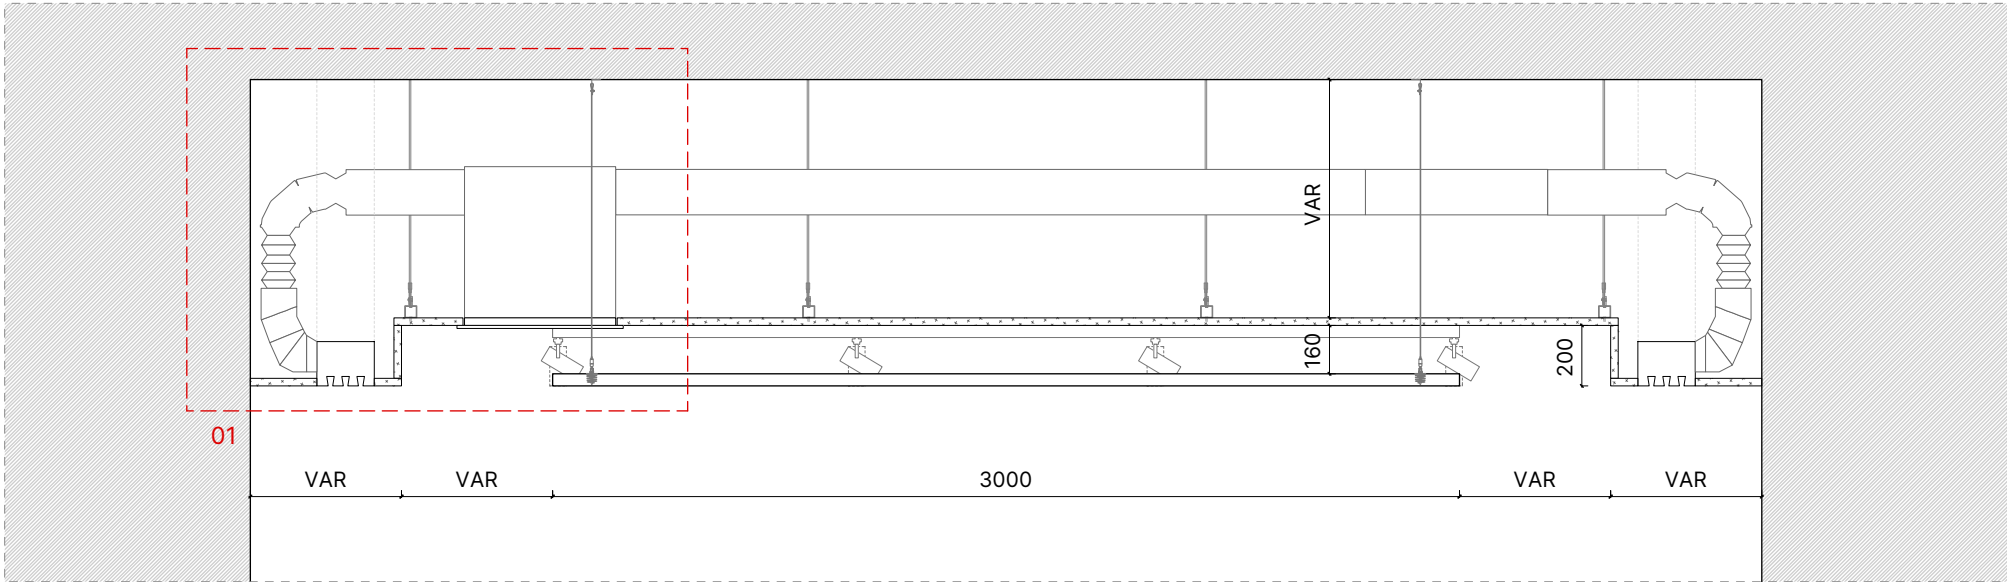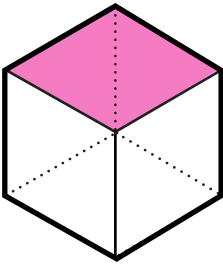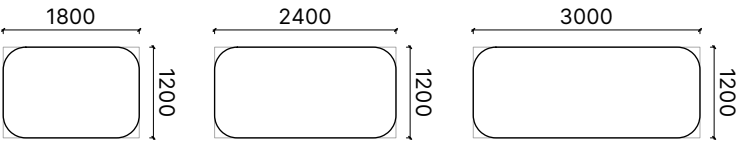

Sezione A-A | Scala 1:25

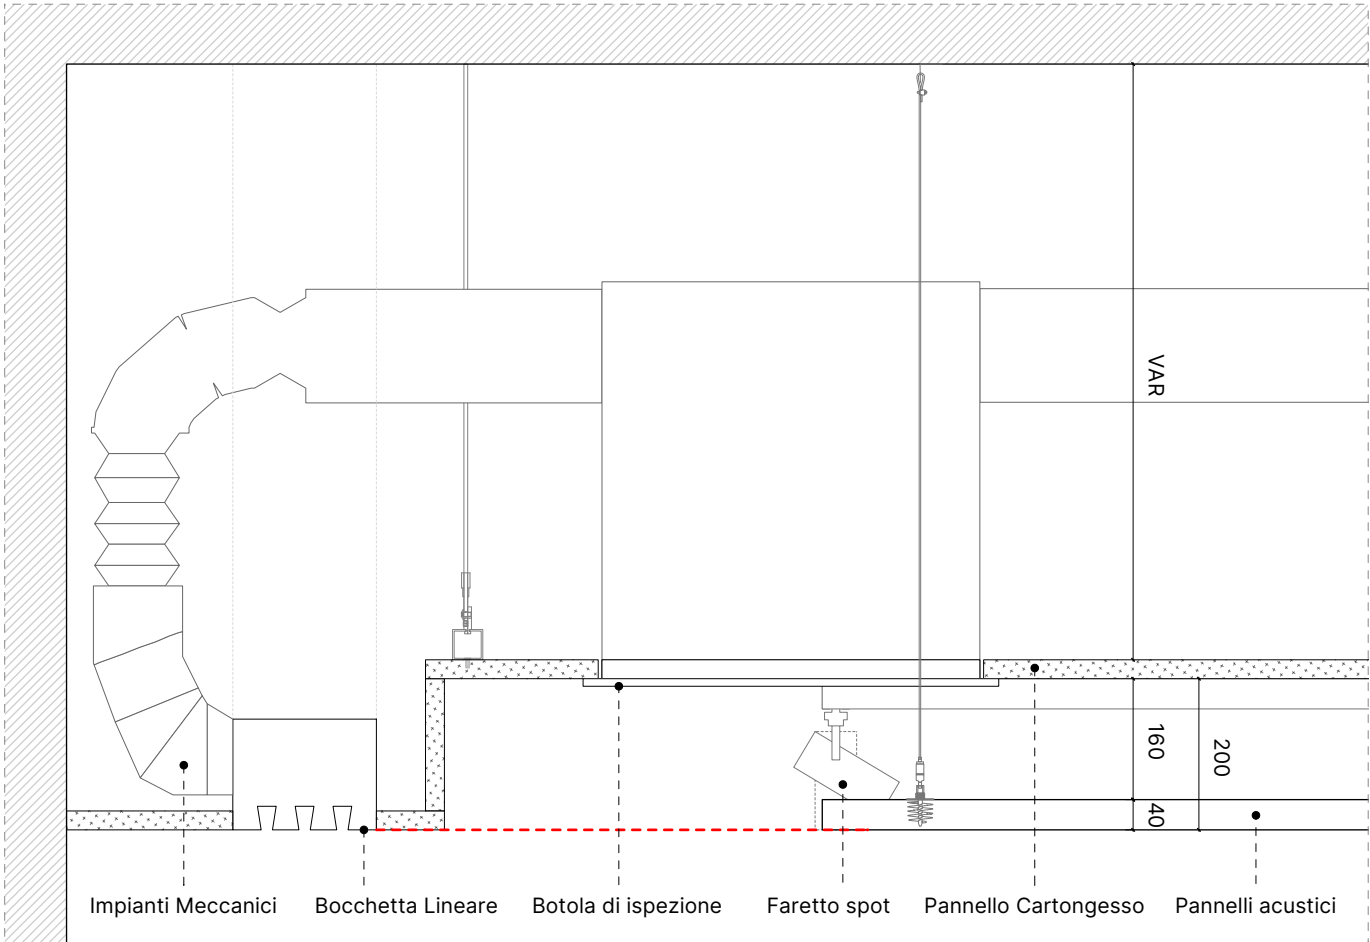

Dettaglio 01 | Scala 1:10

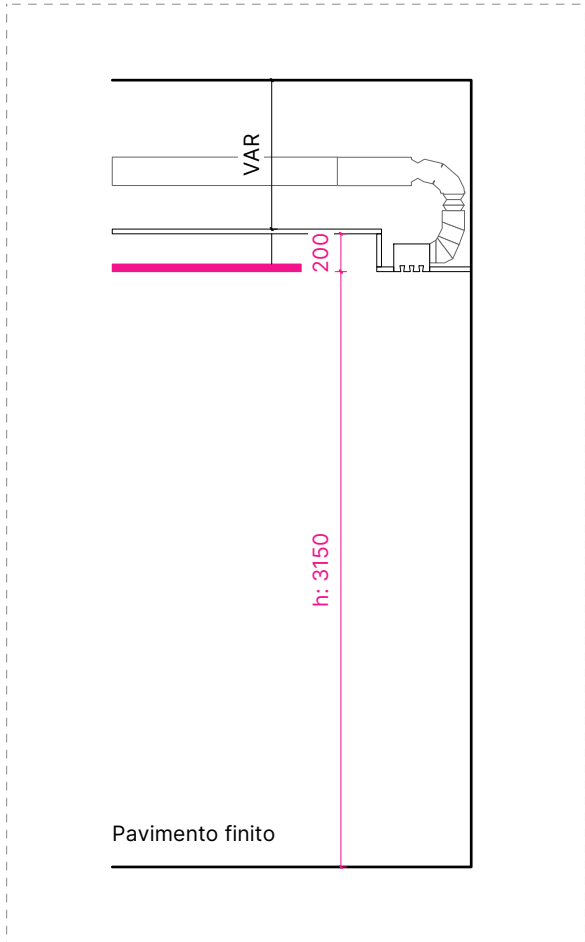

Schema Sezione





Pannello Isola acustica

Marca e modello : Ecophon | Solo Rectangle
Finitura : Akutex FT | Colore : Scallop shell NCS S0804-Y50R
Spessore: 40 mm

Nota: La forma e le dimensioni di ogni pannello devono essere formate combinando le dimensioni disponibili di 1200×1800, 1200×2400, 1200×3000 mm.

La soluzione alternativa prevede il mantenimento degli impianti a vista organizzando tubazioni e canaline in un numero minimo di tracciati che dovranno essere mascherati il più possibile dalle isole acustiche. Le tubazioni dovranno essere rigide e a sezione circolare.

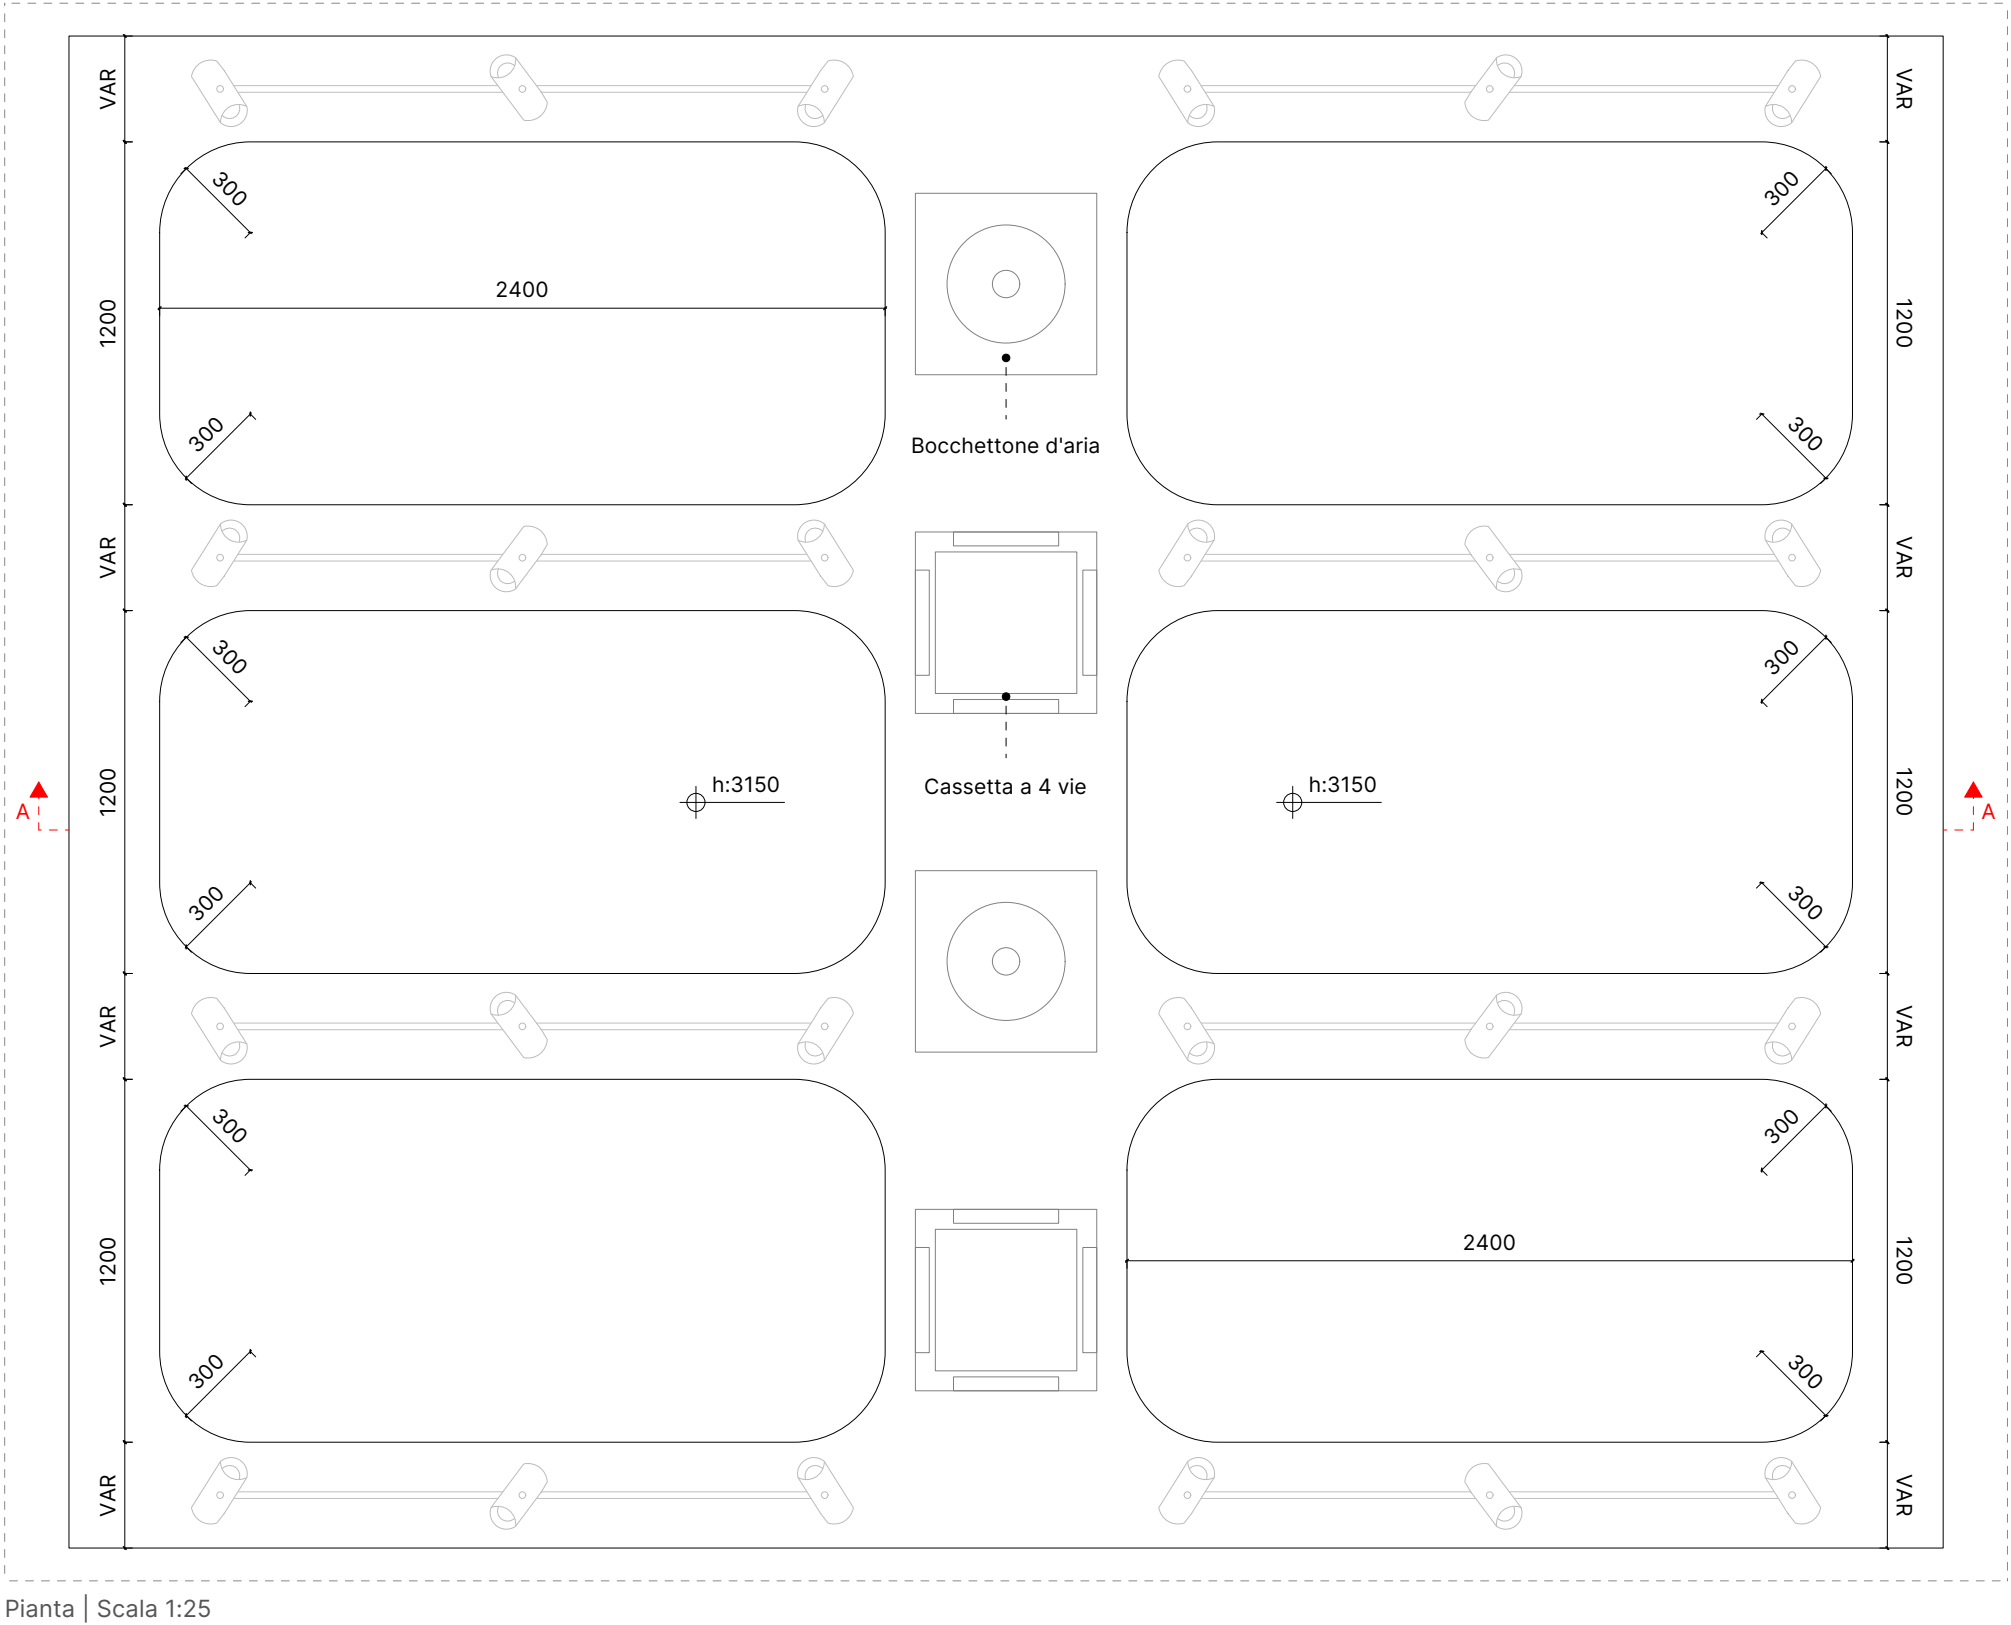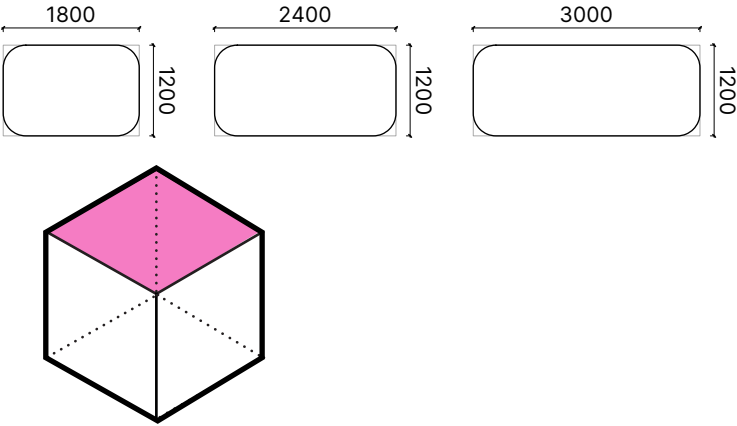



Pannello Isola acustica




Marca e modello : Ecophon | Solo Rectangle

Finitura : Akutex FT | Colore : Scallop shell NCS S0804-Y50R


Spessore: 40 mm

Nota: La forma e le dimensioni di ogni pannello devono essere formate combinando le dimensioni disponibili di 1200×1800, 1200×2400, 1200×3000 mm.


La soluzione alternativa prevede il mantenimento degli impianti a vista organizzando tubazioni e canaline in un numero minimo di tracciati che dovranno essere mascherati il più possibile dalle isole acustiche. Le tubazioni dovranno essere rigide e a sezione circolare.

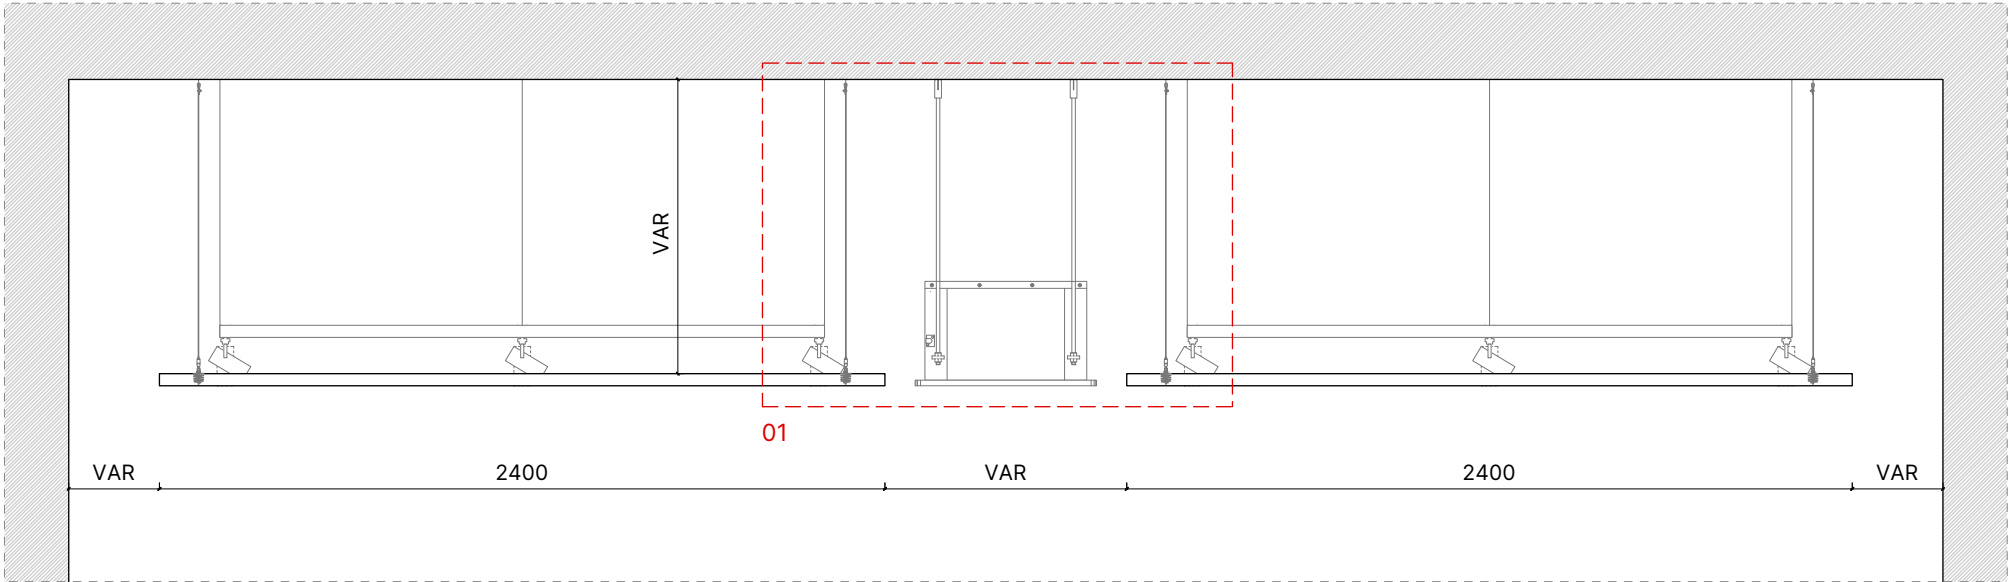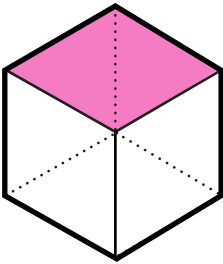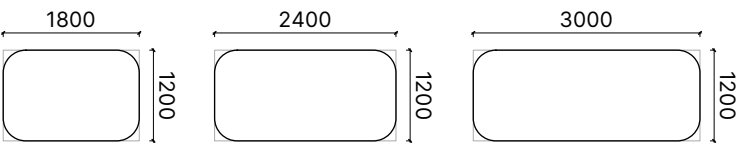

Sezione A-A | Scala 1:25

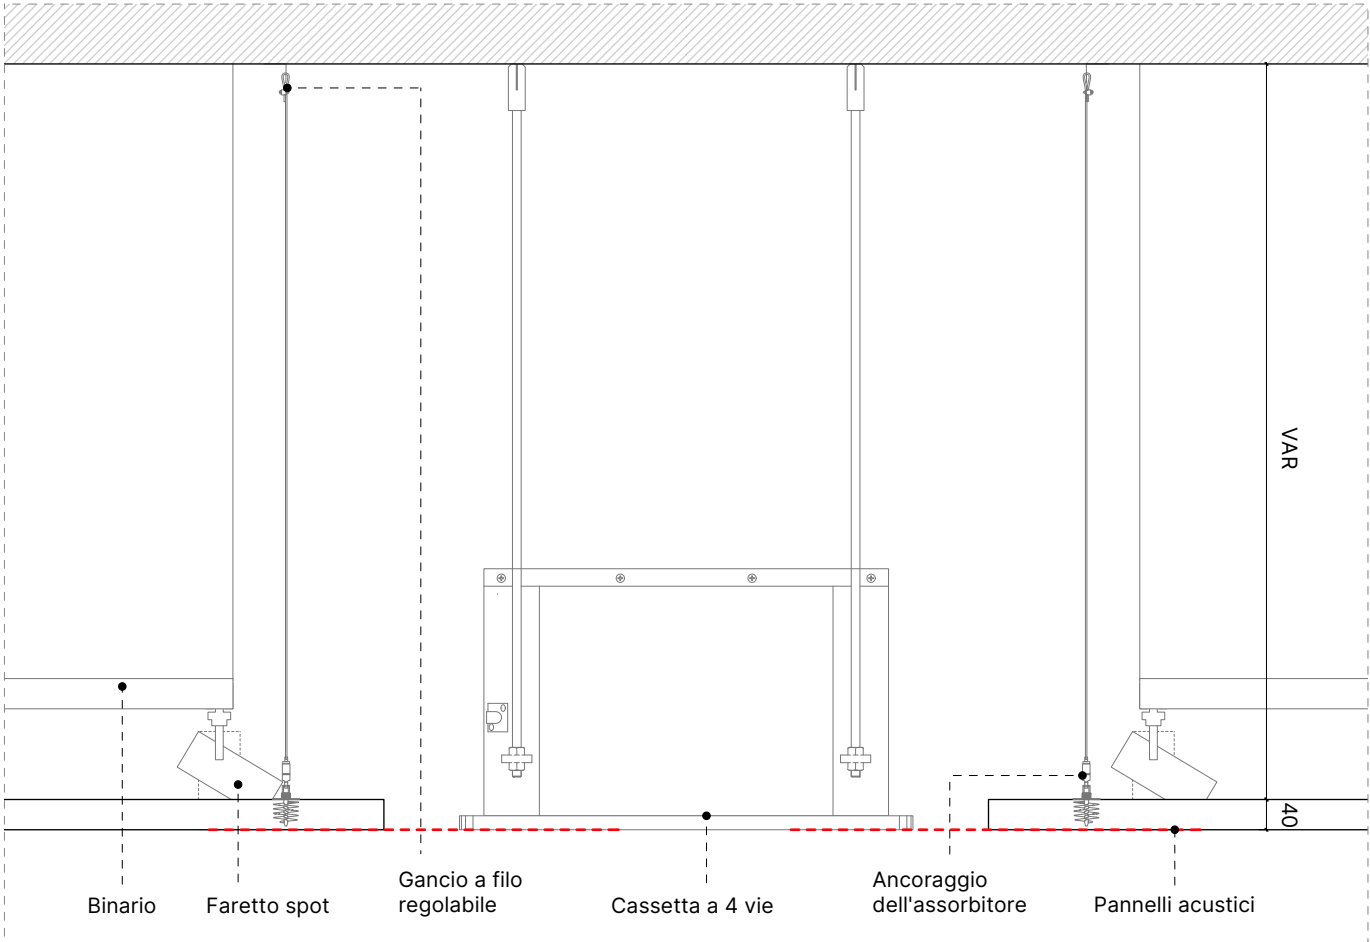

Dettaglio 01 | Scala 1:10


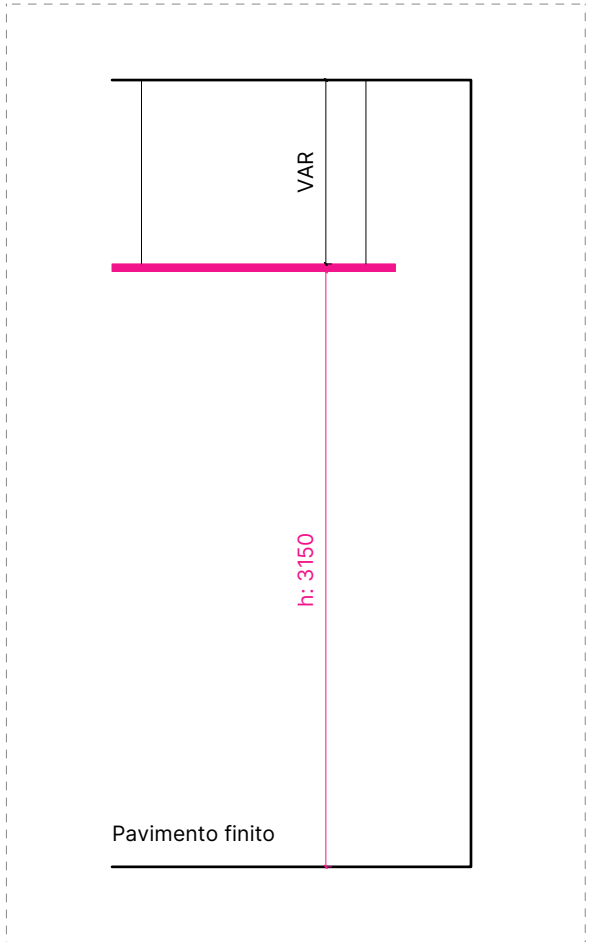


Schema Sezione



Tipologia: Faretto spot su binario
Dimensione:
Altezza: 181 mm
Diametro: 55 mm
Lunghezza base: 162 mm
Inclinazione: -90+90
Rotazione: 360°
Colore: Bianco
Luminaire:
Watt : 20W
Flusso luminoso emesso: 1878lm
CCT: 3000K
Efficiency: 75%
Efficacy: 93.90lm/W
CRI: 90

Marca e Modello: Come da capitolato
Nota: La corona del faretto dovrà essere installata al filo inferiore d’isola acustica
Utilizzo: Il faretto spot su binario è stato pensato all’interno delle gole, di dimensioni variabili in base alle specificità di ogni singolo negozio, anche in modo di creare spazio e illuminare zone specifiche all’interno del locale.

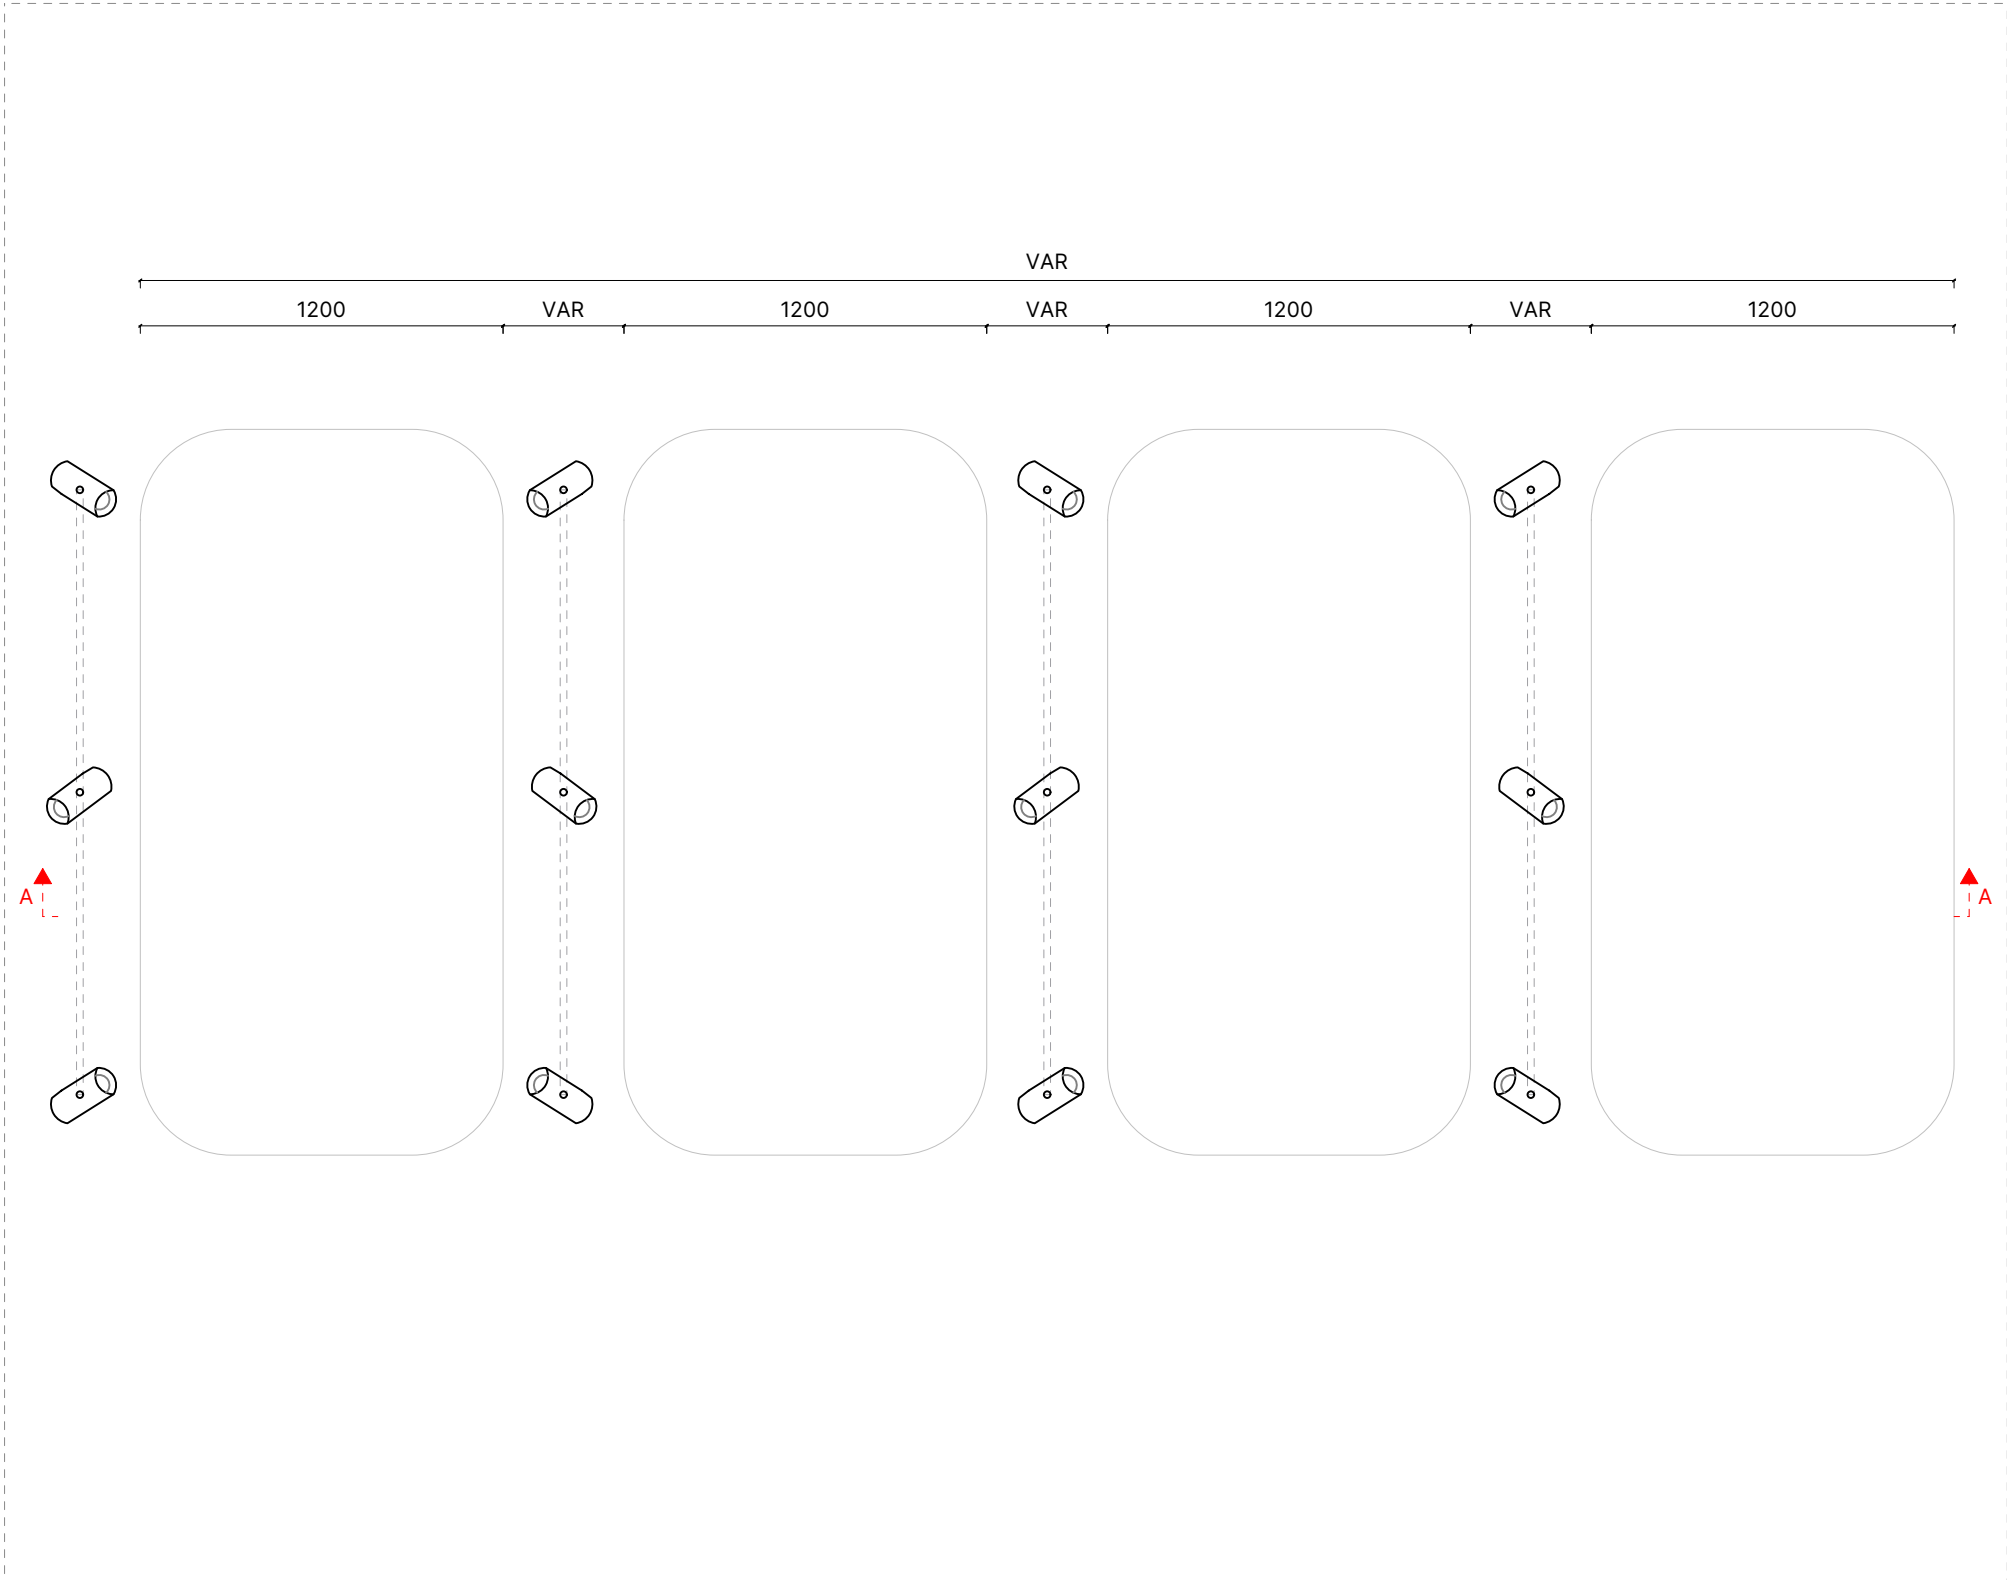
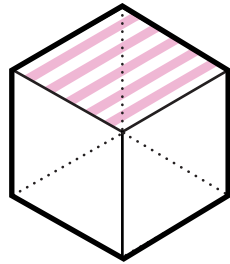


Pianta | Scala 1:25




Tipologia: Faretto spot su binario
Dimensione:
Altezza: 181 mm
Diametro: 55 mm
Lunghezza base: 162 mm
Inclinazione: -90+90
Rotazione: 360°
Colore: Bianco
Luminaire:
Watt : 20W
Flusso luminoso emesso: 1878lm
CCT: 3000K
Efficiency: 75%
Efficacy: 93.90lm/W
CRI: 90

Marca e Modello: Come da capitolato
Nota: La corona del faretto dovrà essere installata al filo inferiore d’isola acustica
Utilizzo: Il faretto spot su binario è stato pensato all’interno delle gole, di dimensioni variabili in base alle specificità di ogni singolo negozio, anche in modo di creare spazio e illuminare zone specifiche all’interno del locale.

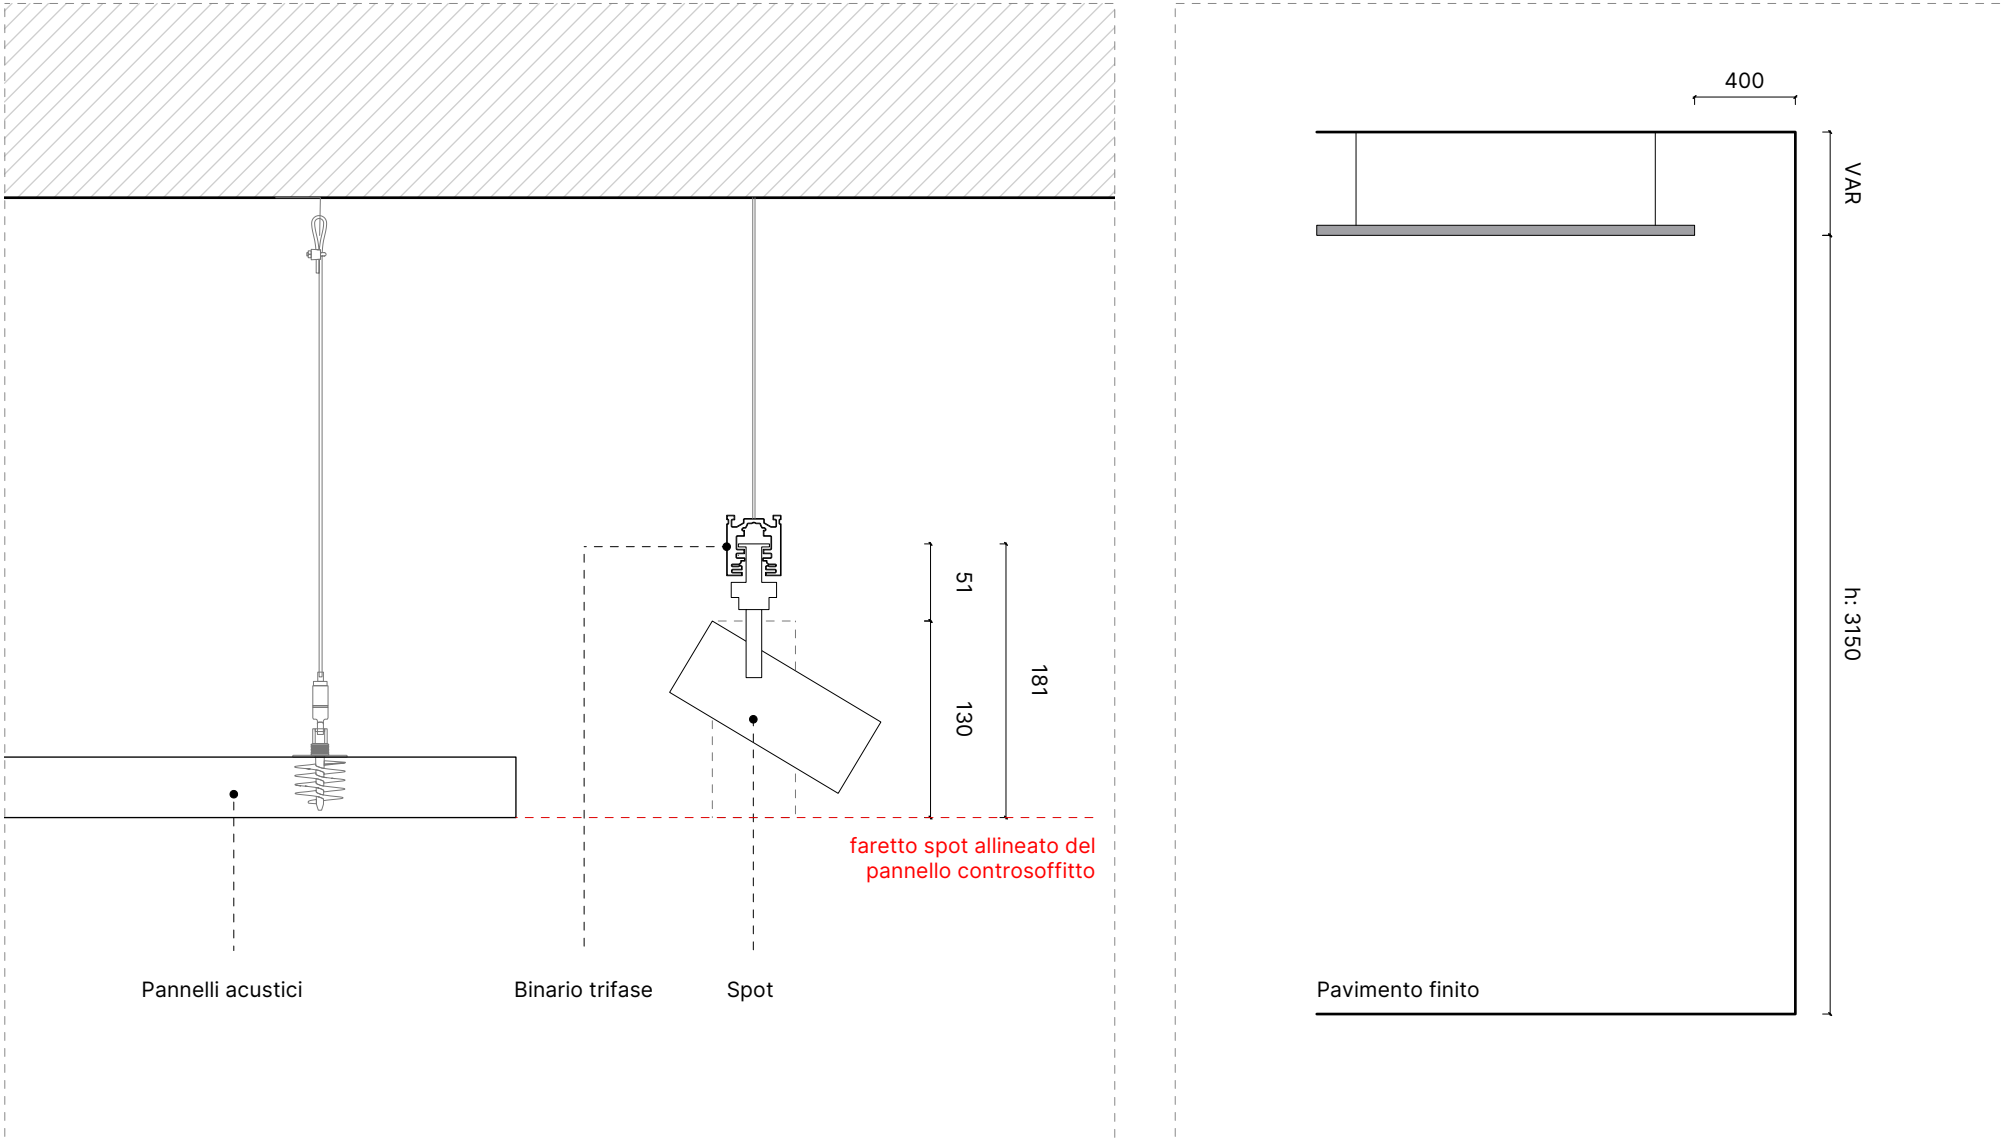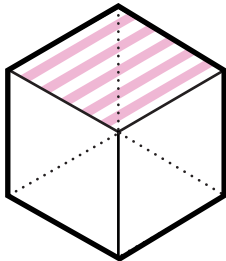

Dettaglio 01 | Scala 1:5


Schema Sezione

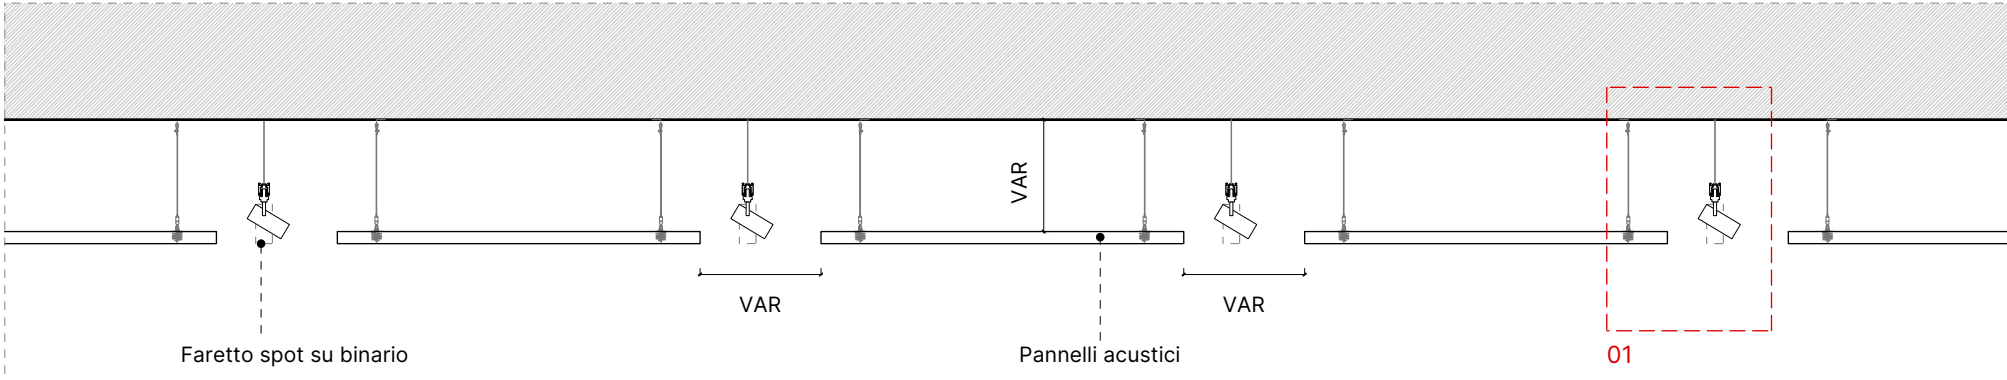

Sezione A-A | Scala: 1/25

B_ARREDO A PARETE

COMMUNICATION WALL

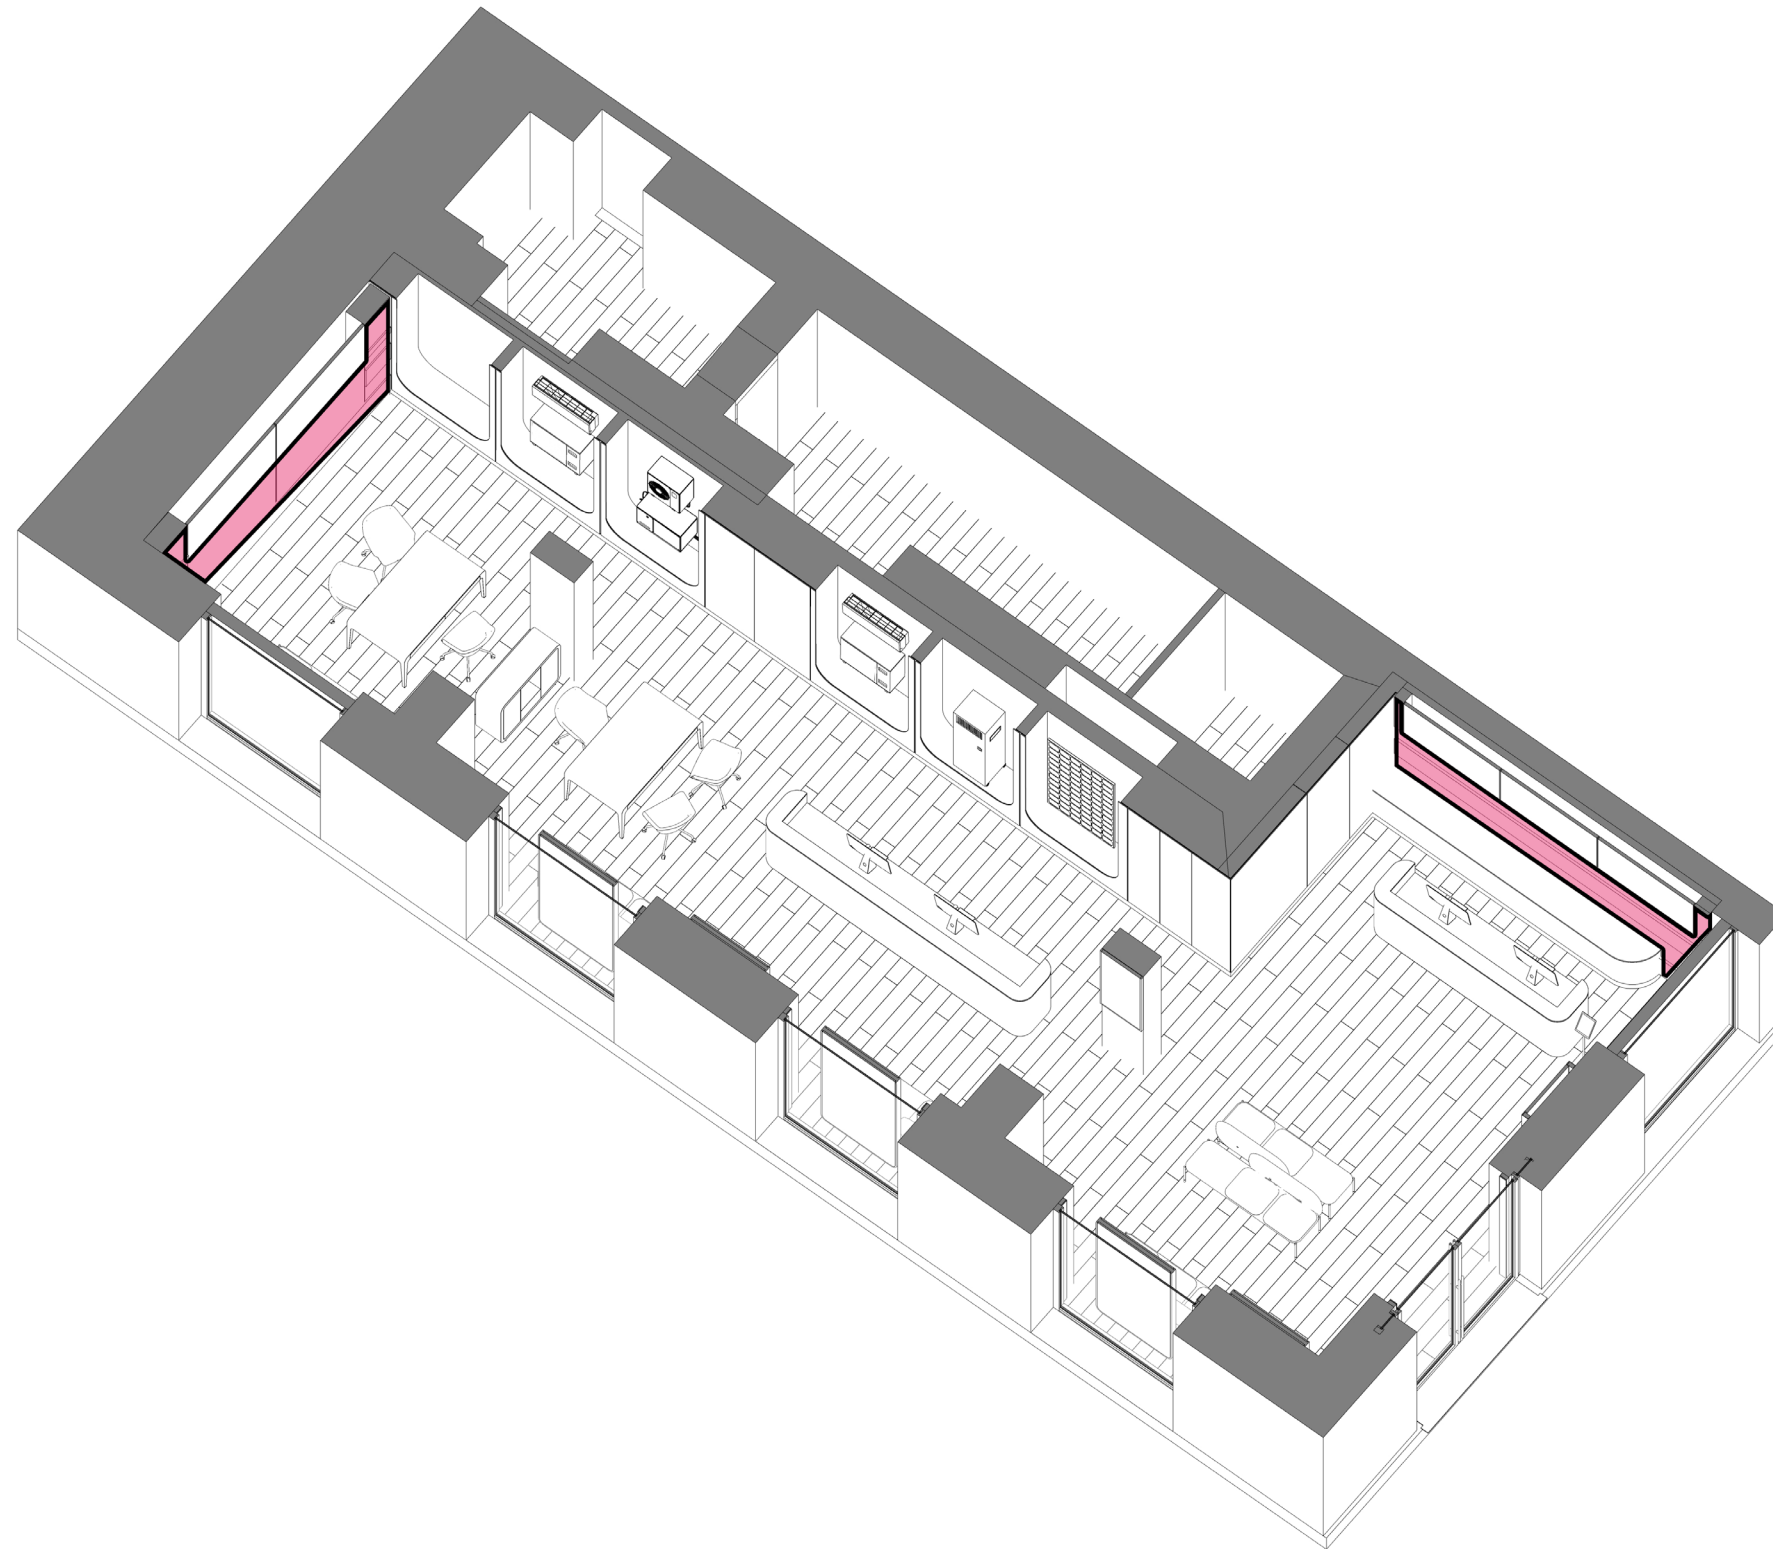



Finitura : Feltro poliestere



Colore: Grigio chiaro melange

Spessore feltro: 2 mm


Marca e Modello: Come da capitolato

Utilizzo: La parete in feltro del Communication Wall, è posizionata nella zona dell' Welcome Desk alle spalle del bancone.


Nota: Quando l'altezza del locale è < a 3150 mm, l'ultima striscia viene tagliata per adeguarsi all'altezza del locale.

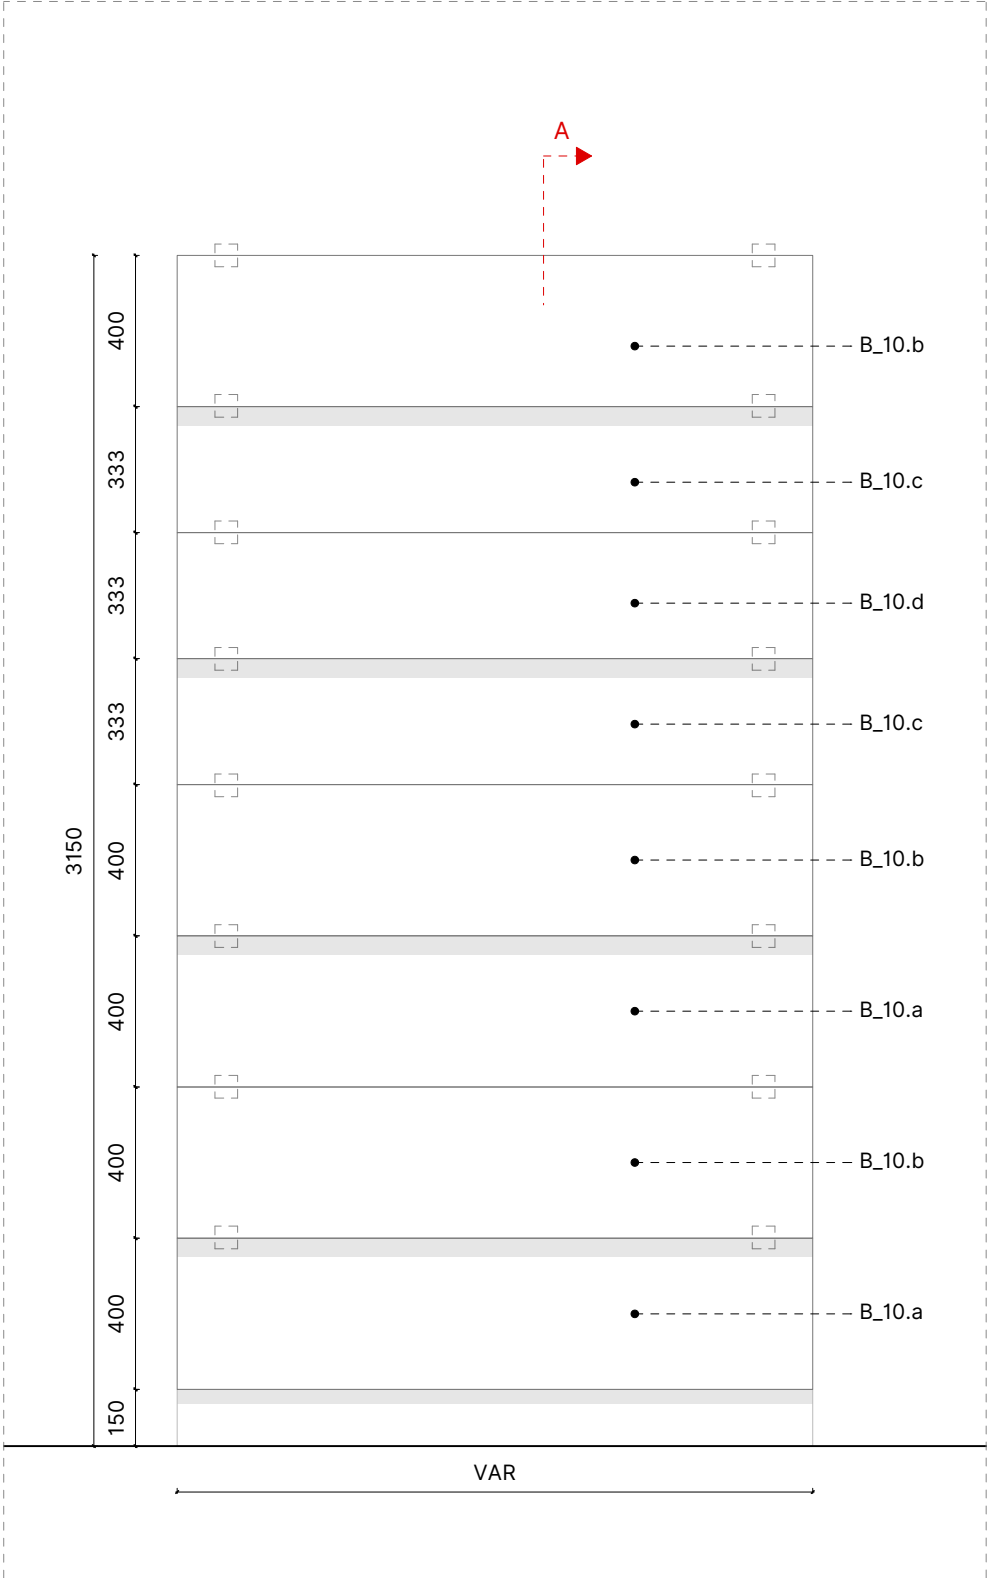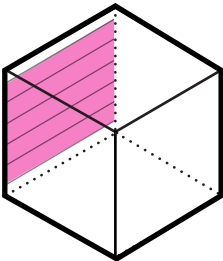

Prospetto | Scala 1:20

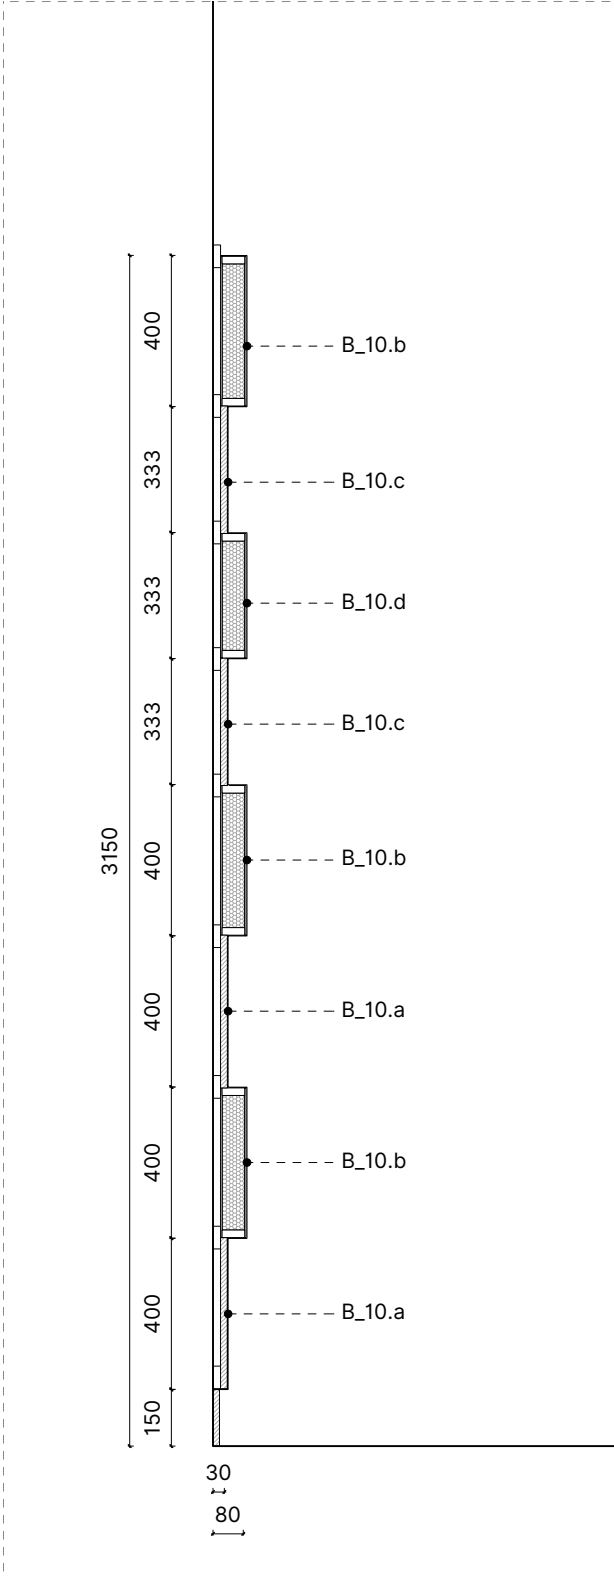

Sezione A-A | Scala 1:20

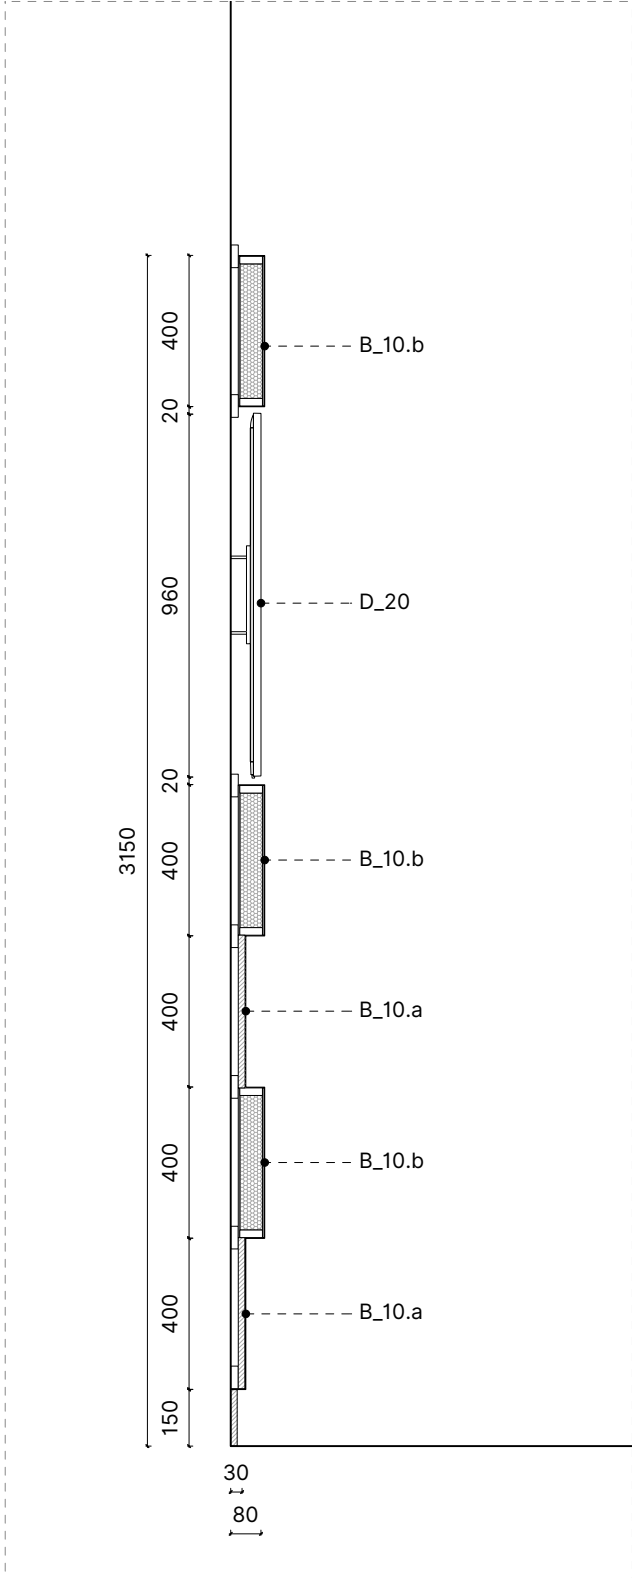

Sezione con monitor | Scala 1:20



Dimensione parete (LxAxP): VAR x 3150 x 90 mm

Struttura: MDF sp. 18 mm

Finitura : Feltro poliester



Colore: Grigio chiaro melange

Spessore feltro: 2 mm


Marca e Modello: Come da capitolato

Utilizzo: La parete in feltro del Communication Wall, è posizionata nella zona dell' Welcome Desk alle spalle del bancone.


Nota: Quando l'altezza del locale è < a 3150 mm, l'ultima striscia viene tagliata per adeguarsi all'altezza del locale.

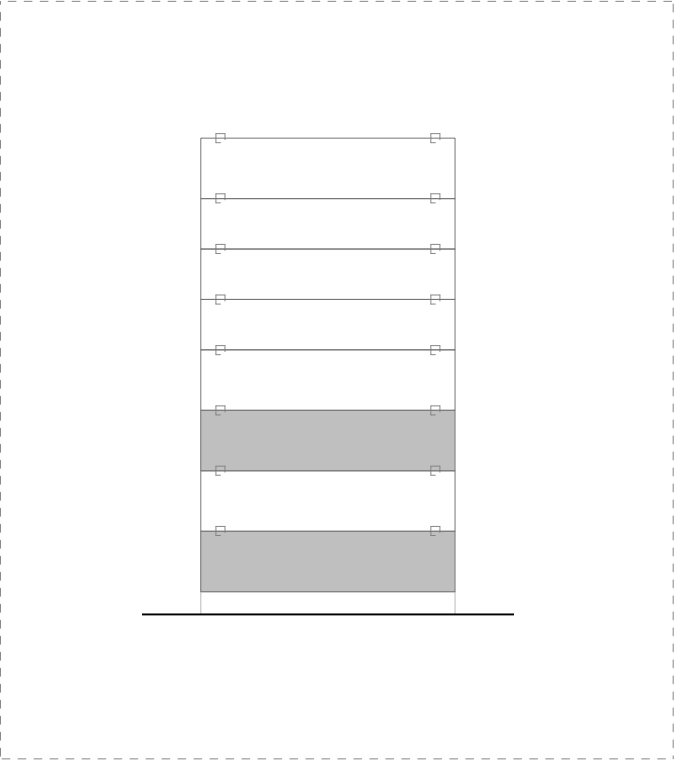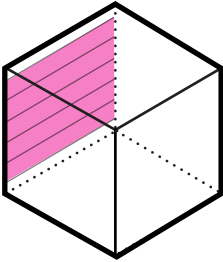


Key Map

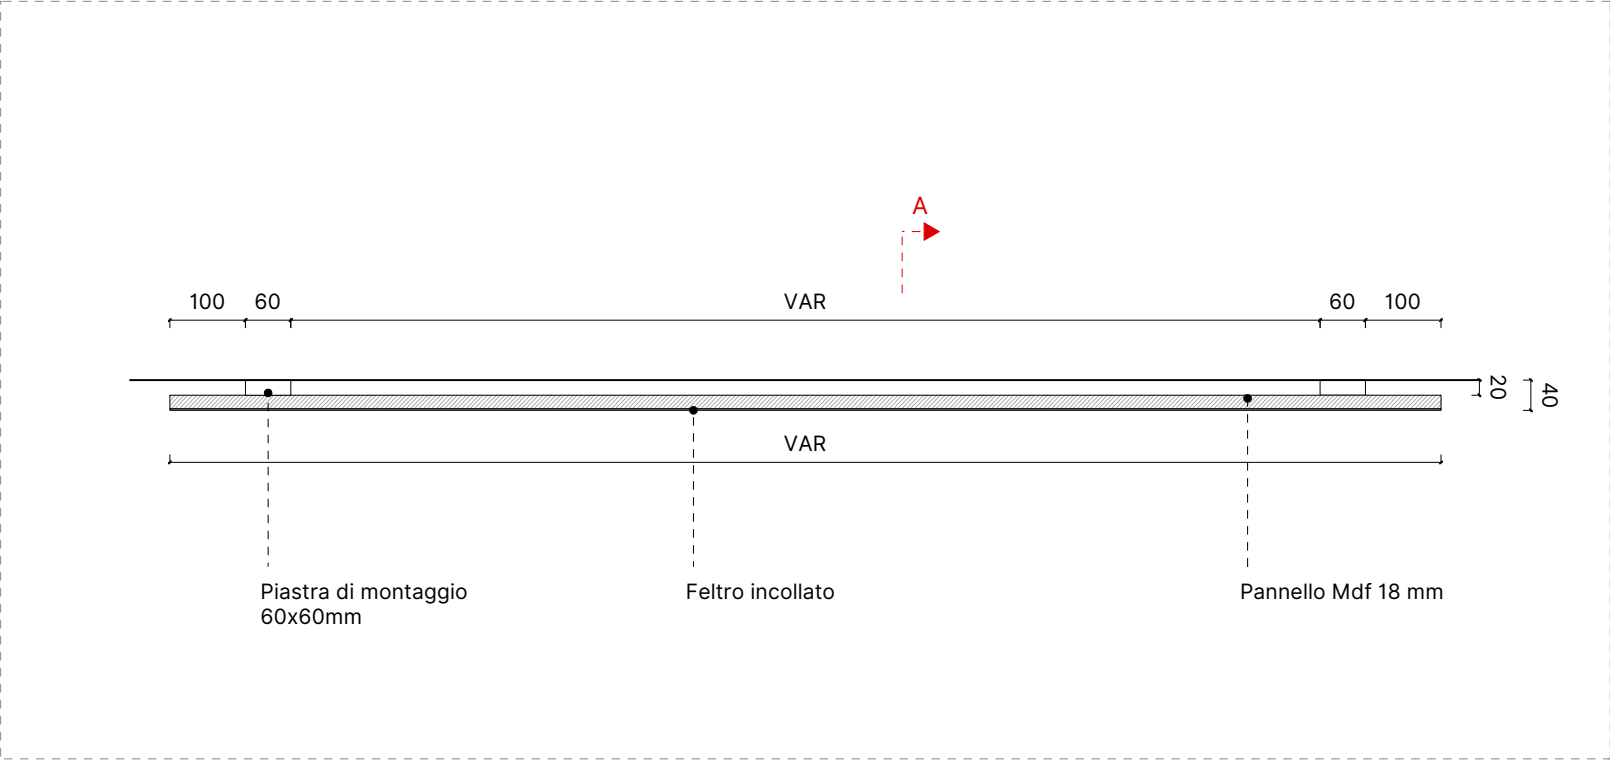

Pianta | Scala 1:10

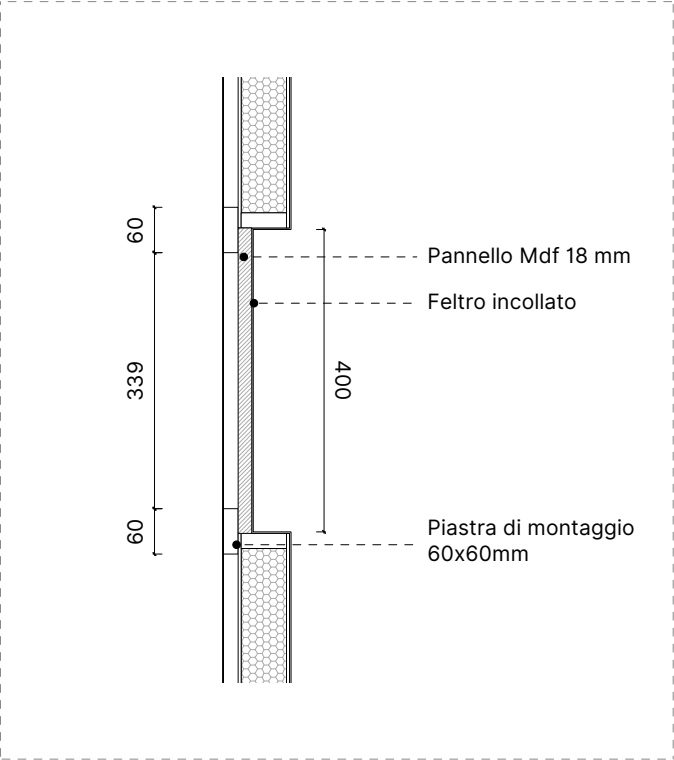

Sezione A-A | Scala 1:10

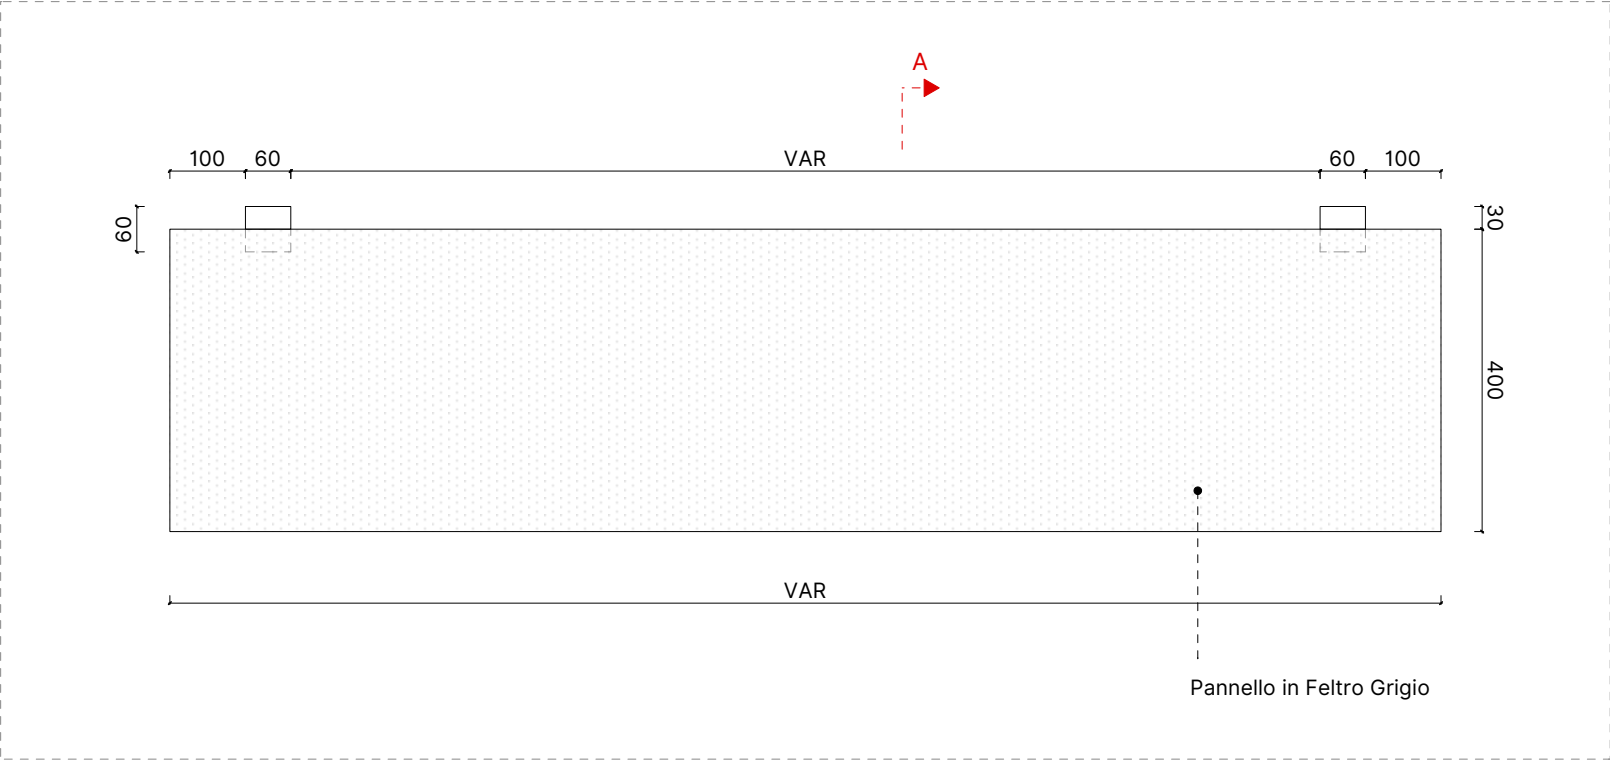

Prospetto | Scala 1:10



Dimensione parete (LxAxP): VAR x 3150 x 90 mm

Struttura: Legno tamburato

Finitura : Feltro poliestere



Colore: Grigio chiaro melange

Spessore feltro: 2 mm


Marca e Modello: Come da capitolato

Utilizzo: La parete in feltro del Communication Wall, è posizionata nella zona dell' Welcome Desk alle spalle del bancone.


Nota: Quando l'altezza del locale è < a 3150 mm, l'ultima striscia viene tagliata per adeguarsi all'altezza del locale.

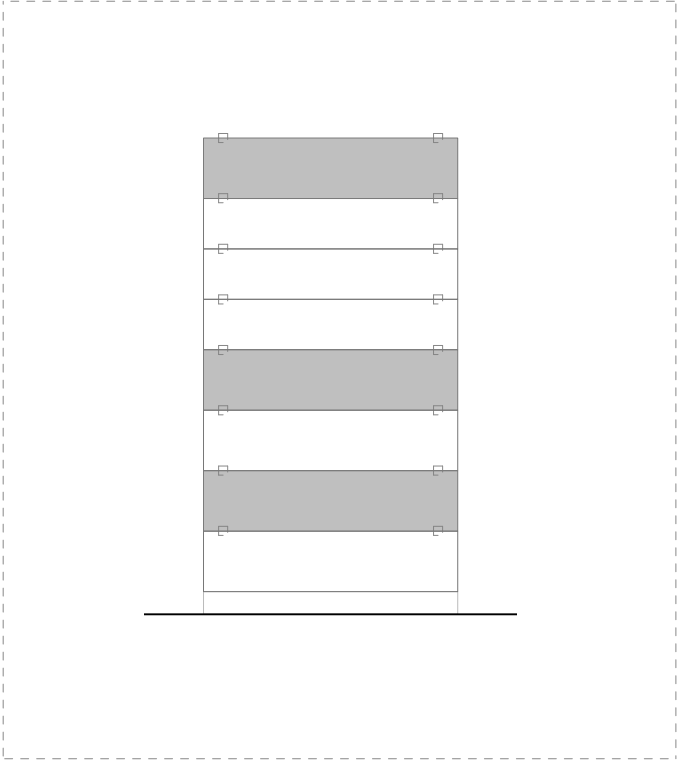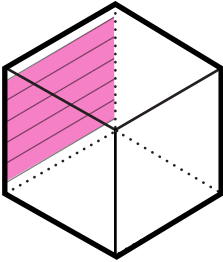


Key Map

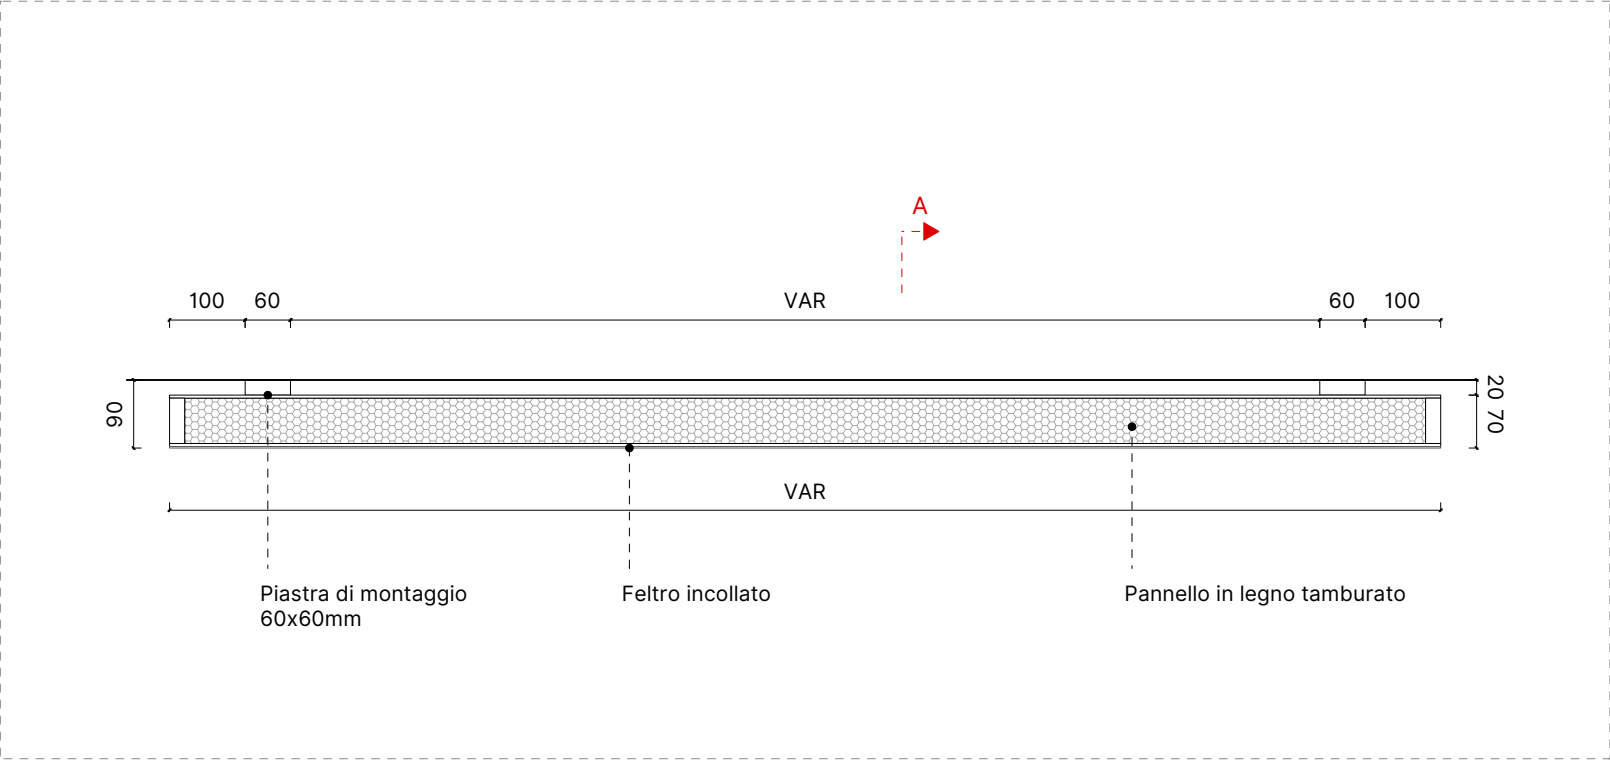

Pianta | Scala 1:10

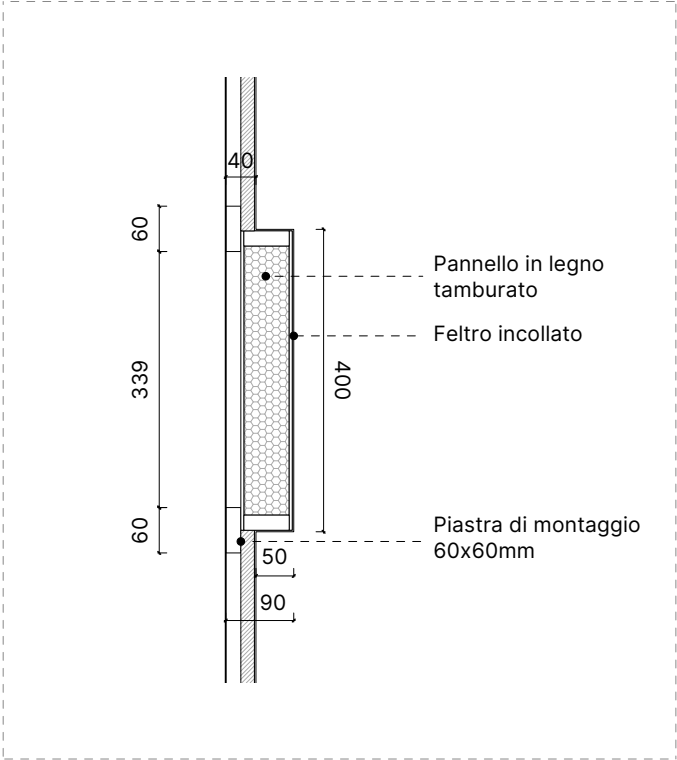

Sezione A-A | Scala 1:10

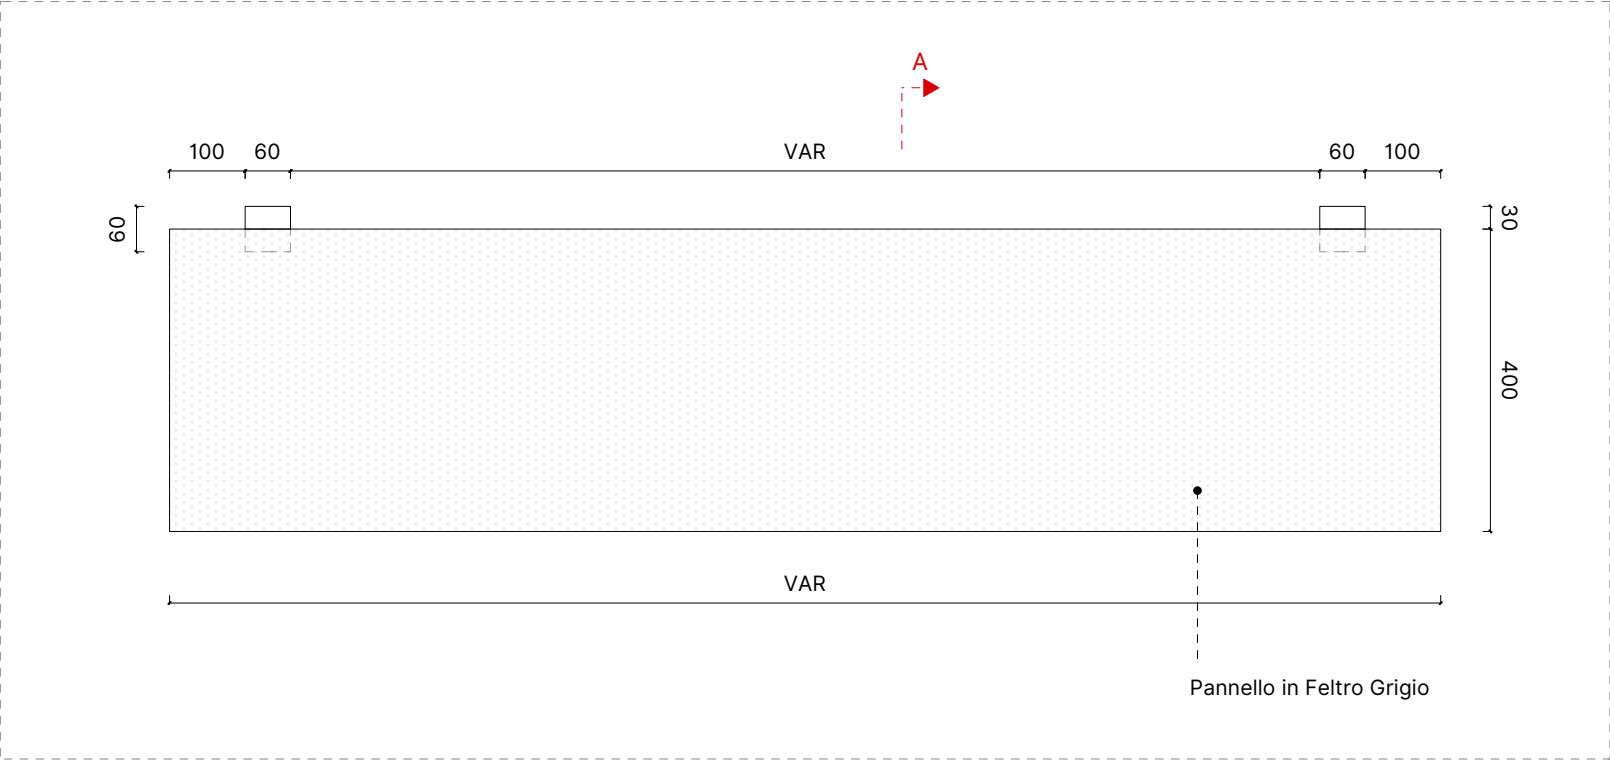

Prospetto | Scala 1:10



Dimensione parete (LxAxP): VAR x 3150 x 90 mm

Struttura: MDF sp. 18 mm

Finitura : Feltro poliester



Colore: Grigio chiaro melange

Spessore feltro: 2 mm


Marca e Modello: Come da capitolato

Utilizzo: La parete in feltro del Communication Wall, è posizionata nella zona dell' Welcome Desk alle spalle del bancone.


Nota: Quando l'altezza del locale è < a 3150 mm, l'ultima striscia viene tagliata per adeguarsi all'altezza del locale.

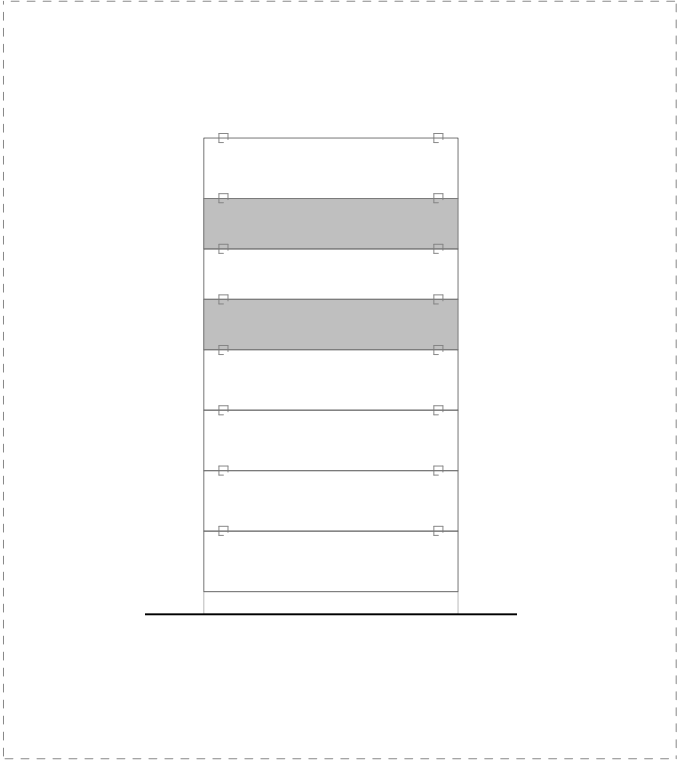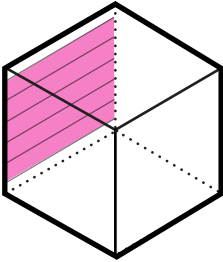


Key Map

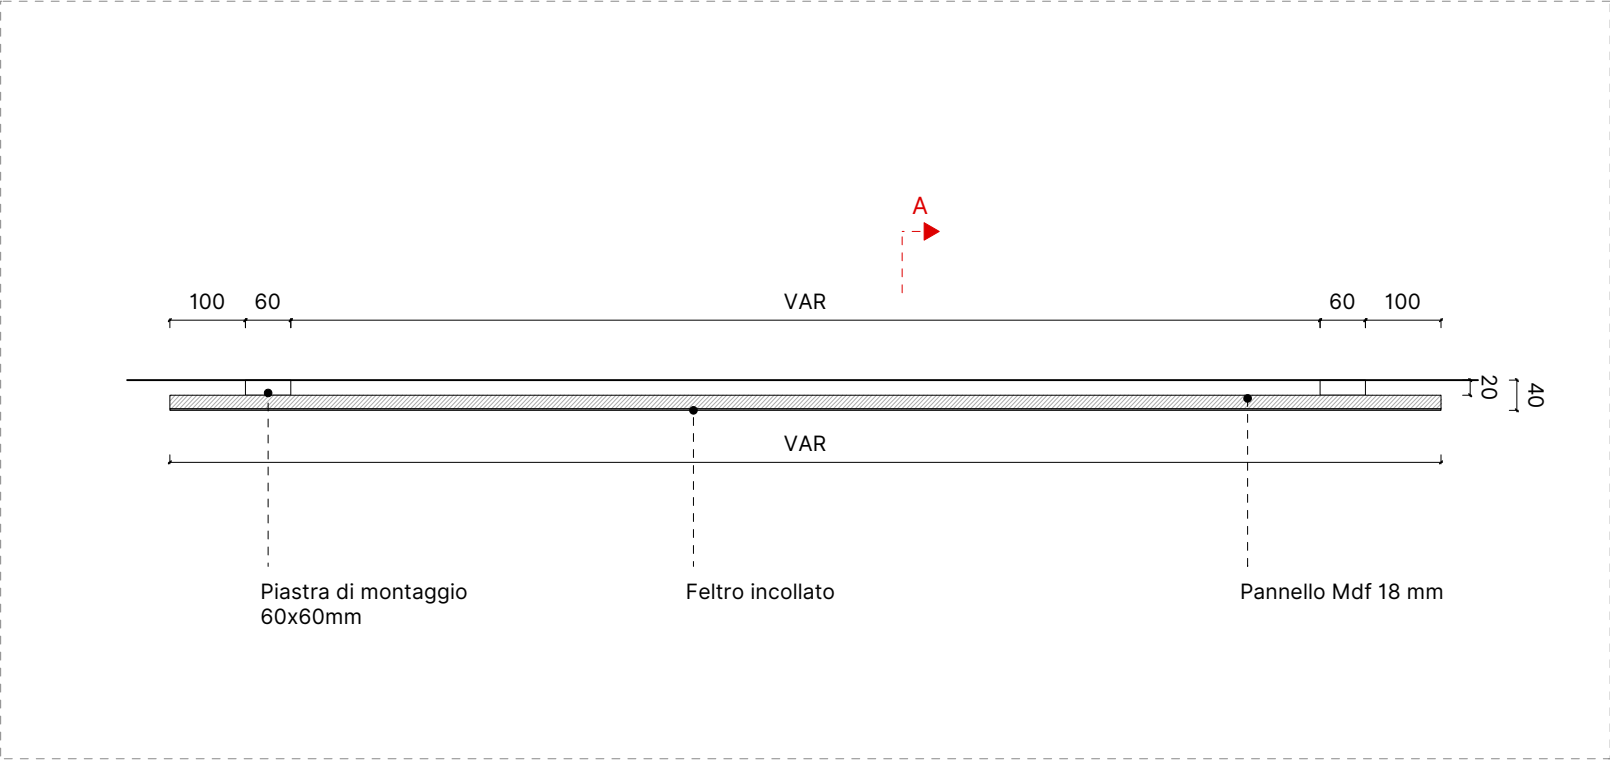

Pianta | Scala 1:10

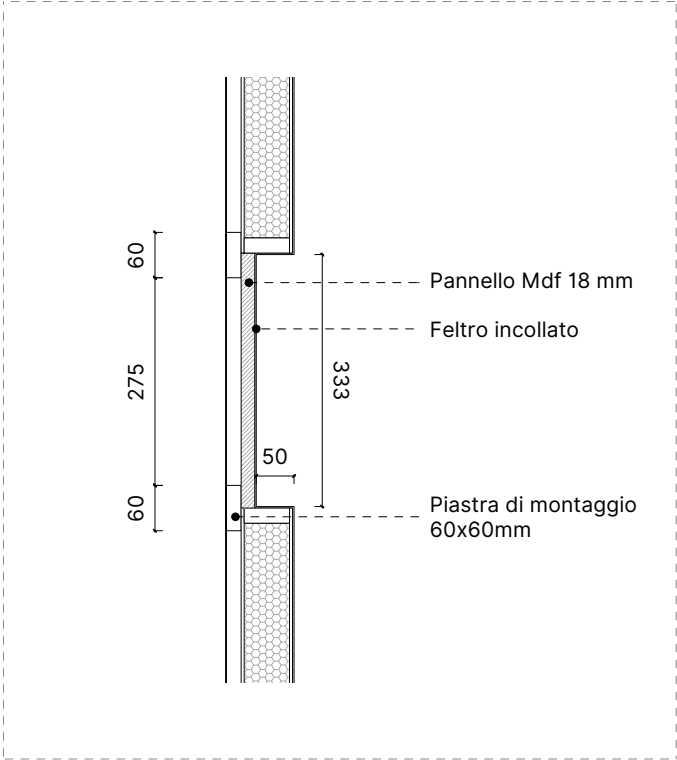

Sezione A-A | Scala 1:10

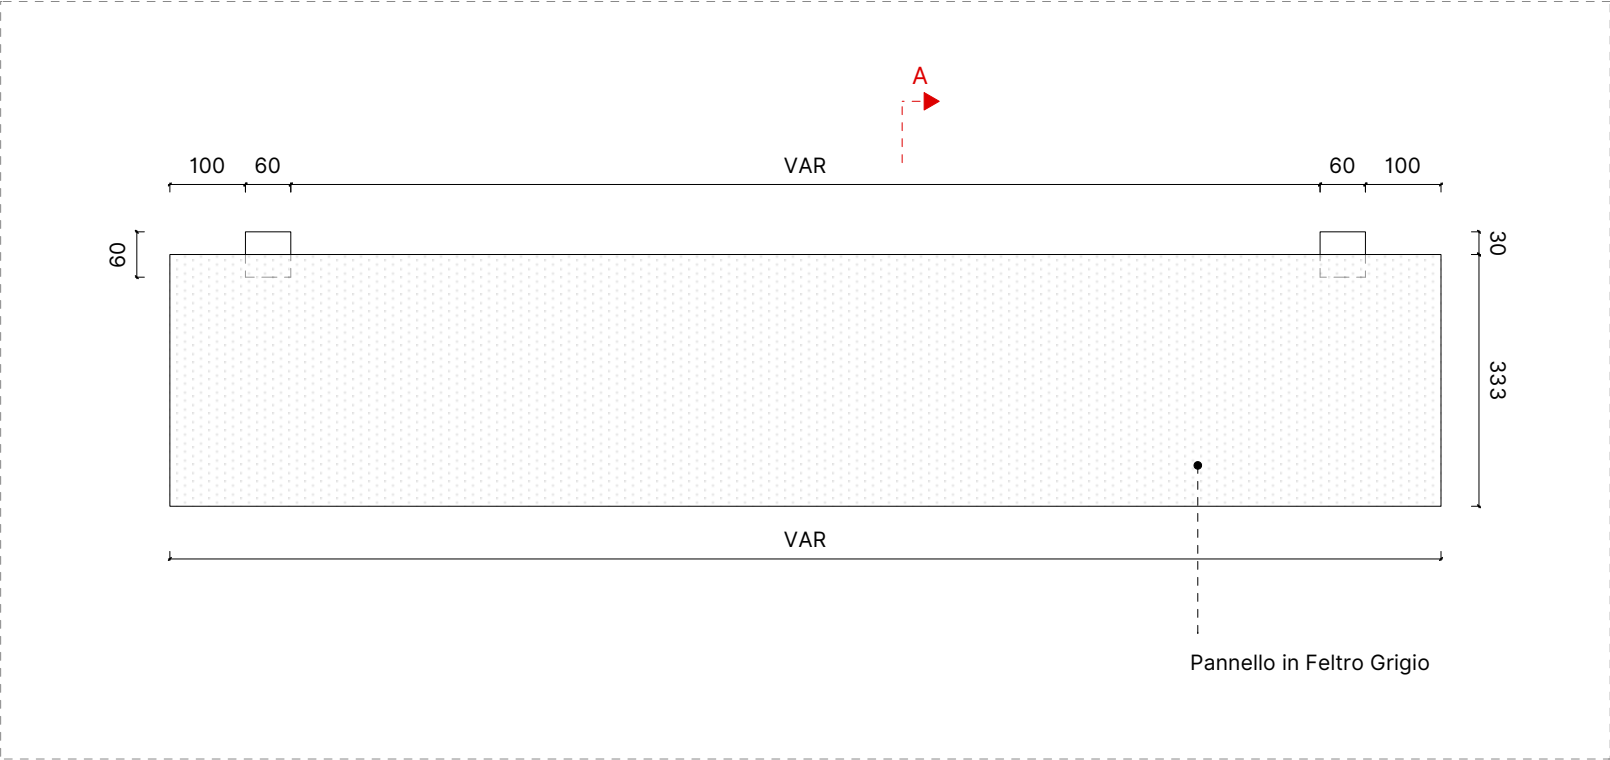

Prospetto | Scala 1:10



Dimensione parete (LxAxP): VAR x 3150 x 90 mm

Struttura: Legno tamburato

Finitura : Feltro poliestere



Colore: Grigio chiaro melange

Spessore feltro: 2 mm


Marca e Modello: Come da capitolato

Utilizzo: La parete in feltro del Communication Wall, è posizionata nella zona dell' Welcome Desk alle spalle del bancone.


Nota: Quando l'altezza del locale è < a 3150 mm, l'ultima striscia viene tagliata per adeguarsi all'altezza del locale.

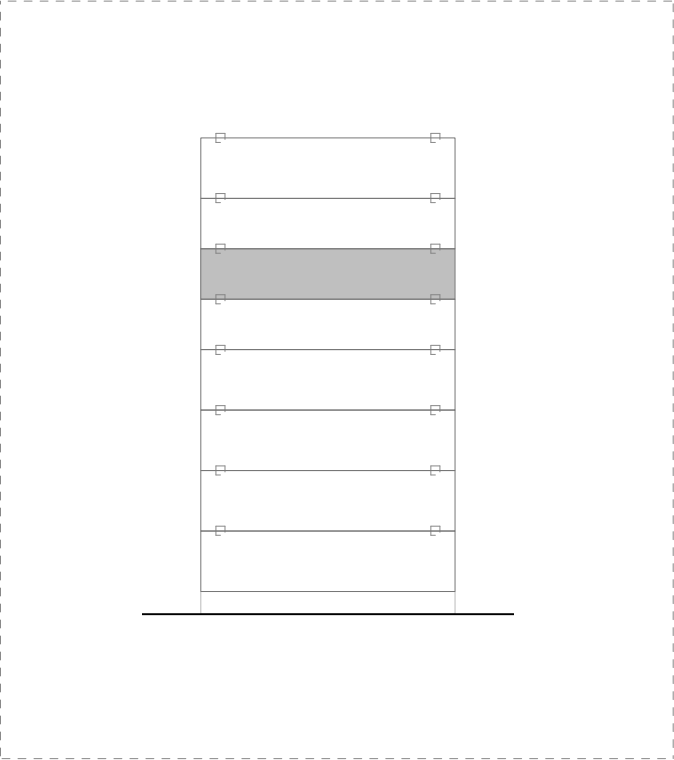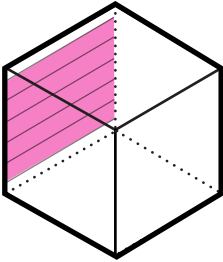


Key Map

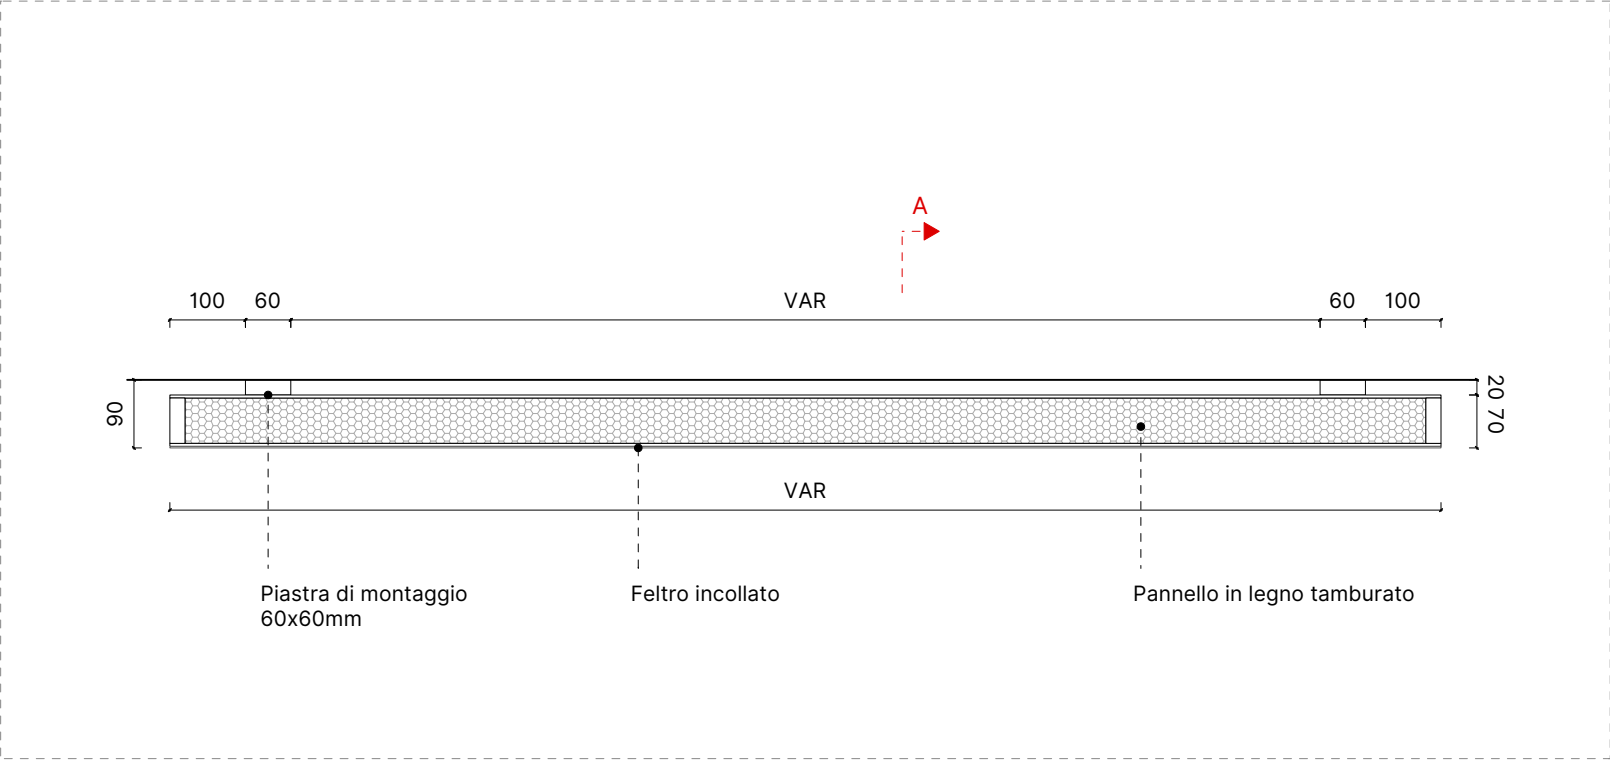

Pianta | Scala 1:10

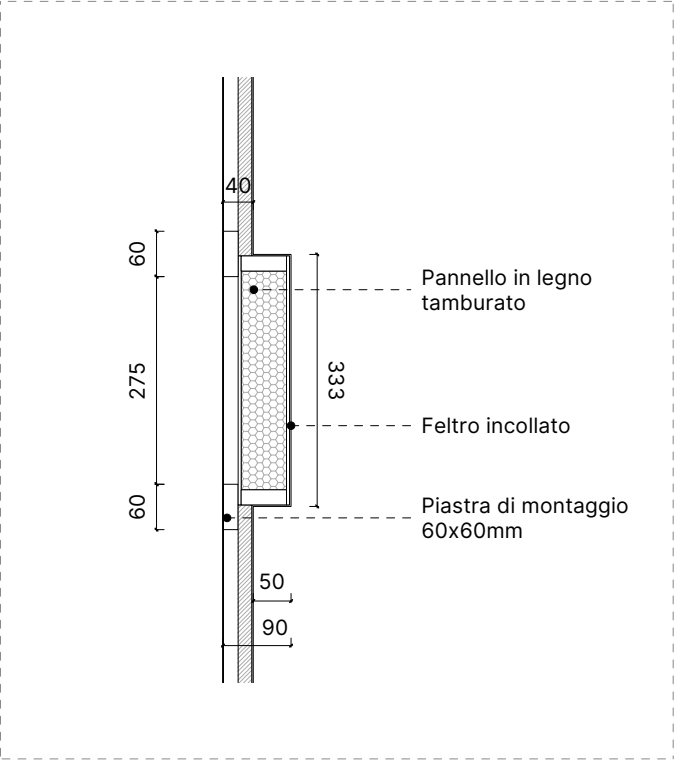


Sezione A-A | Scala 1:10

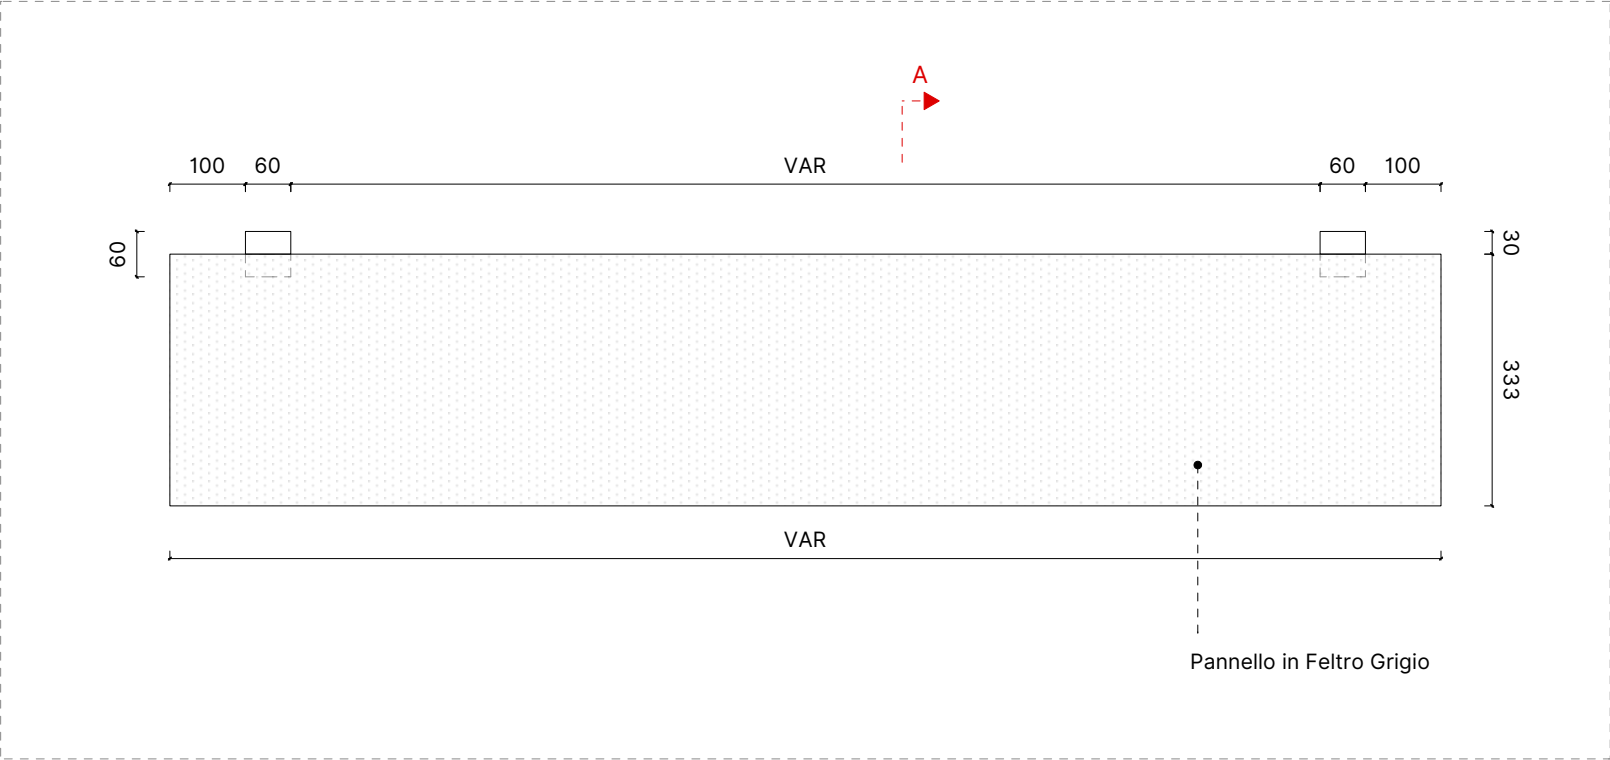

Prospetto | Scala 1:10



Nota: Quando la larghezza della parete non permette di installare il monitor da 75", deve essere utilizzato il B_11 con monitor da 65".

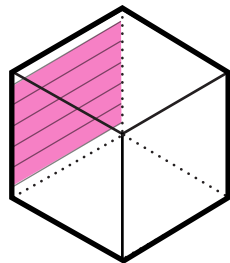



Dimensione parete (LxAxP): VAR x 3000 x 90 mm

Struttura: MDF sp. 18 mm

Finitura : Feltro poliestere



Colore: Grigio chiaro melange

Spessore feltro: 2 mm


Marca e Modello: Come da capitolato

Utilizzo: La parete in feltro con monitor da 65" del Communication Wall, è posizionata nella zona dell' Welcome Desk alle spalle del bancone.


Nota: Quando la larghezza della parete non permette di installare il monitor da 75", deve essere utilizzato il B_11 con monitor da 65".

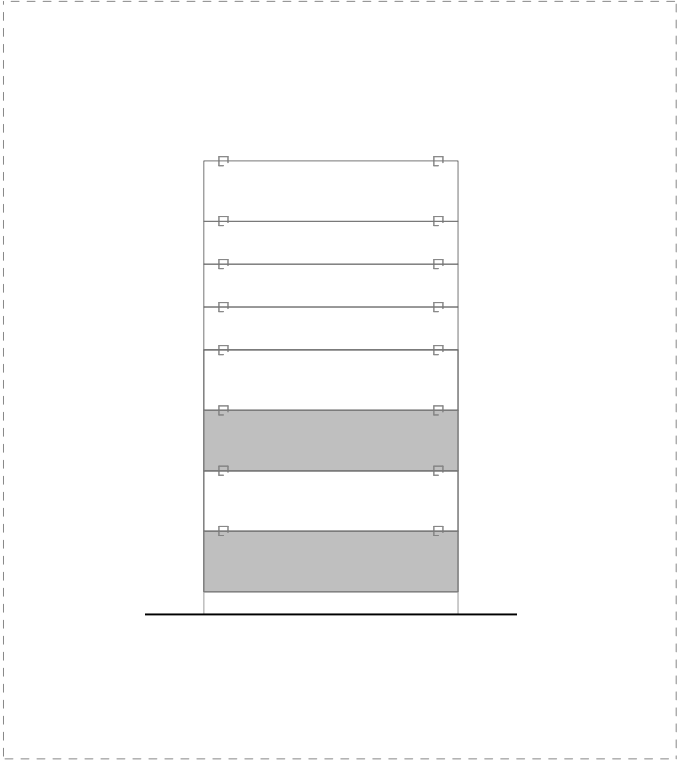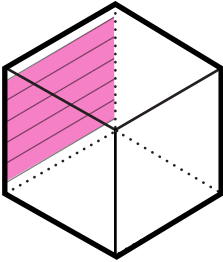


Key Map

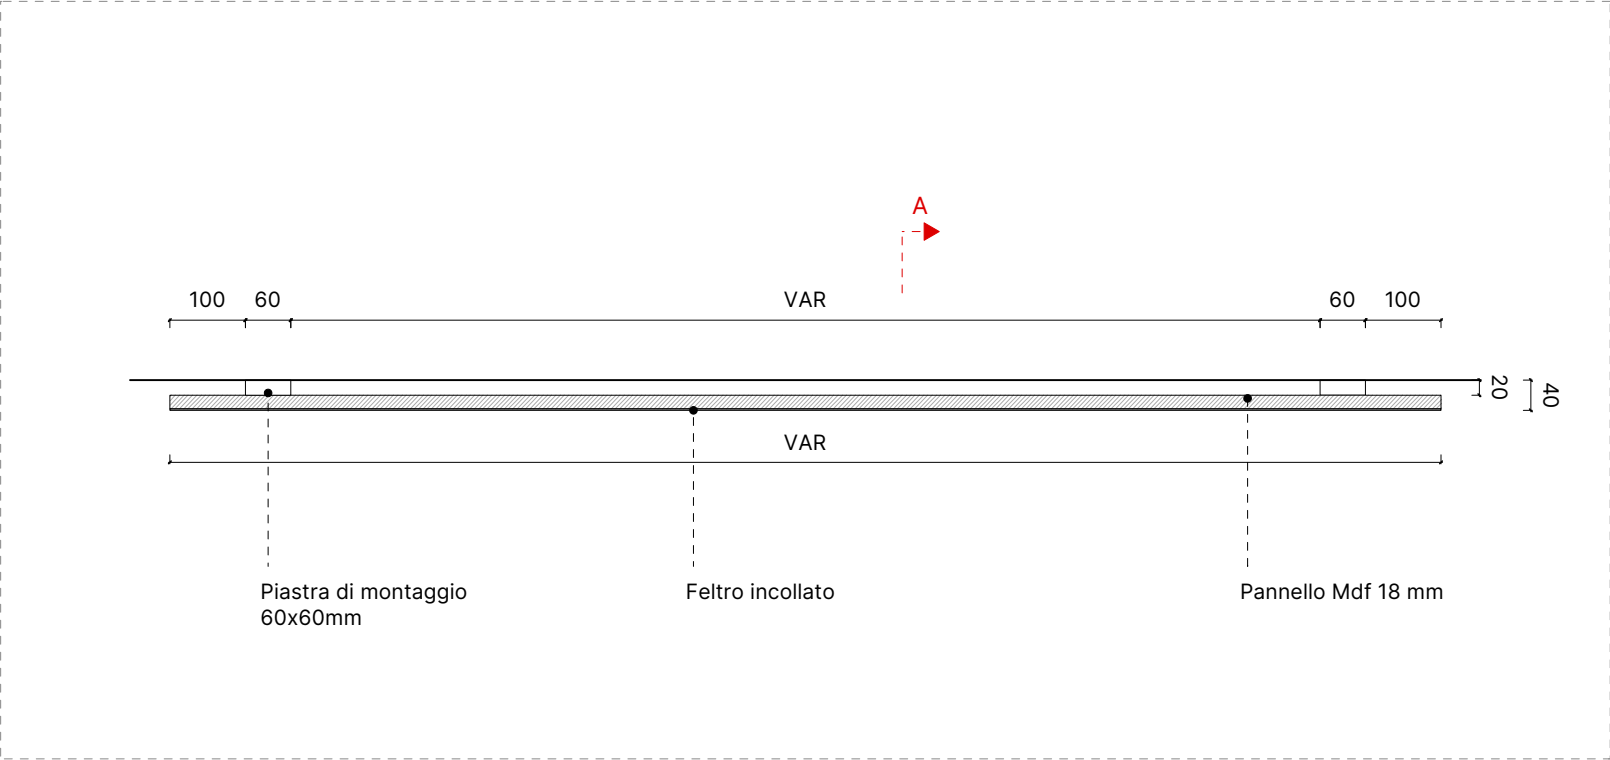

Pianta | Scala 1:10

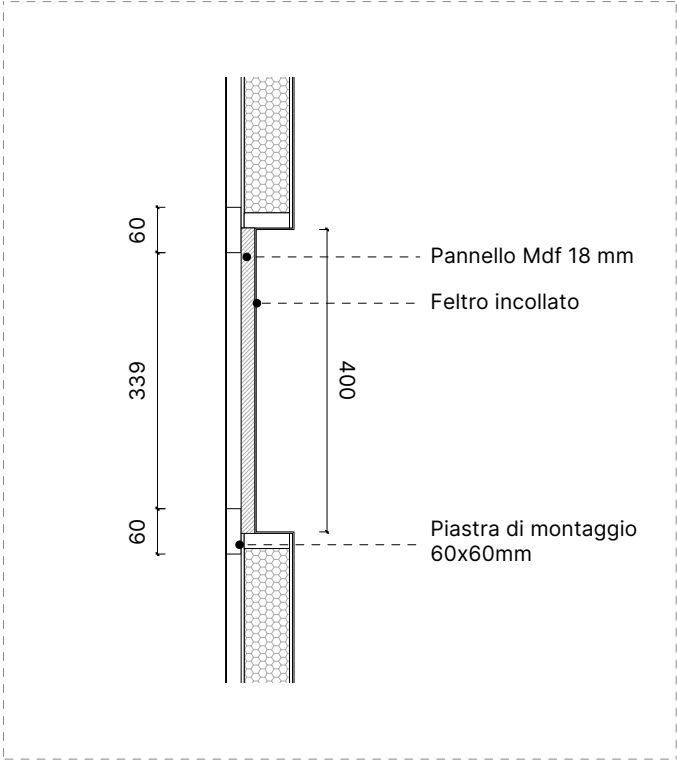

Sezione A-A | Scala 1:10

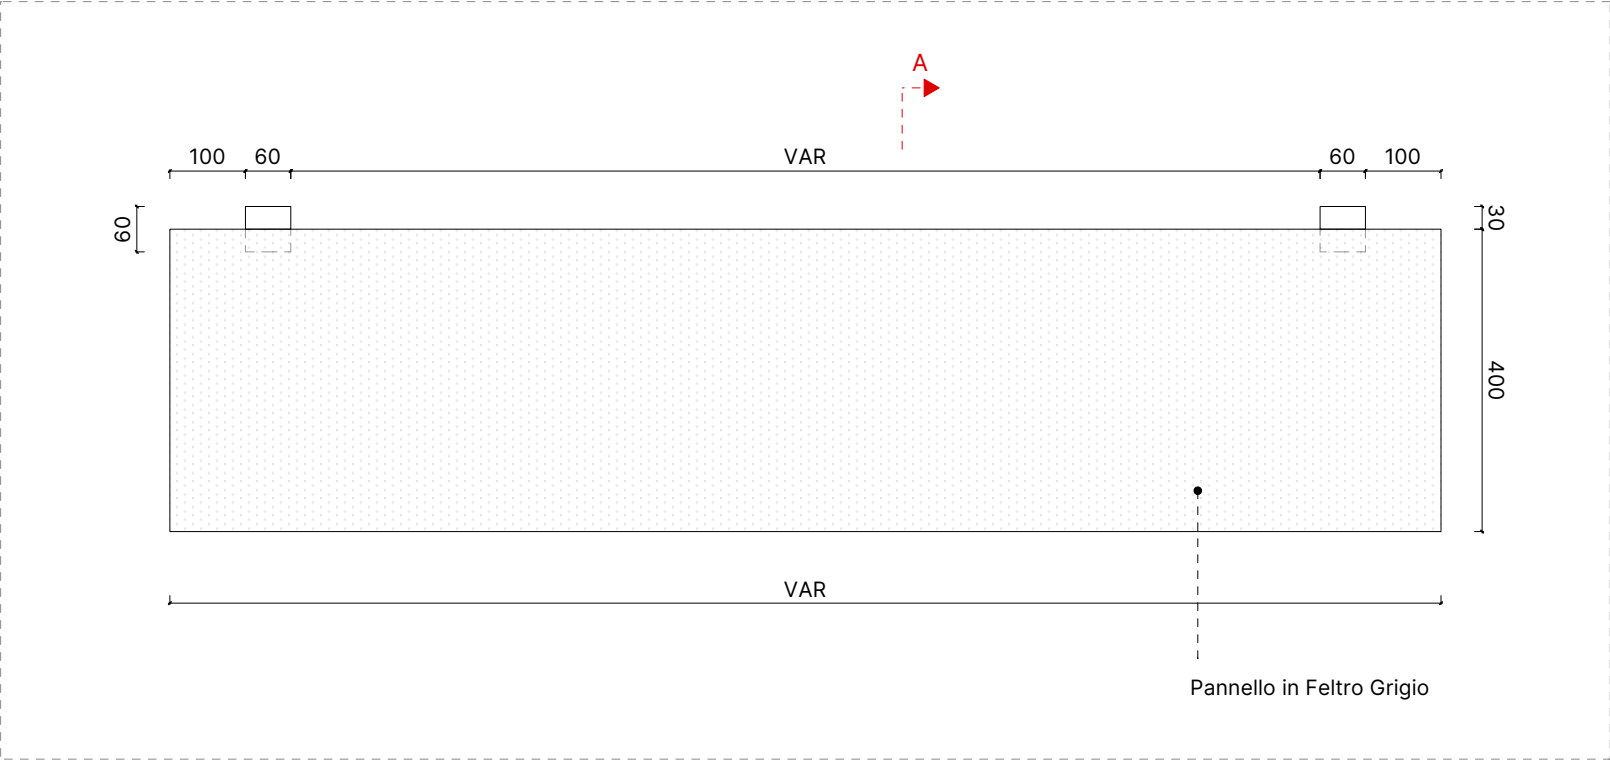

Prospetto | Scala 1:10



Dimensione parete (LxAxP): VAR x 3000 x 90 mm

Struttura: Legno tamburato

Finitura : Feltro poliestere



Colore: Grigio chiaro melange

Spessore feltro: 2 mm


Marca e Modello: Come da capitolato

Utilizzo: La parete in feltro con monitor da 65” del Communication Wall, è posizionata nella zona dell’ Welcome Desk alle spalle del bancone.


Nota: Quando la larghezza della parete non permette di installare il monitor da 75”, deve essere utilizzato il B_11 con monitor da 65”.

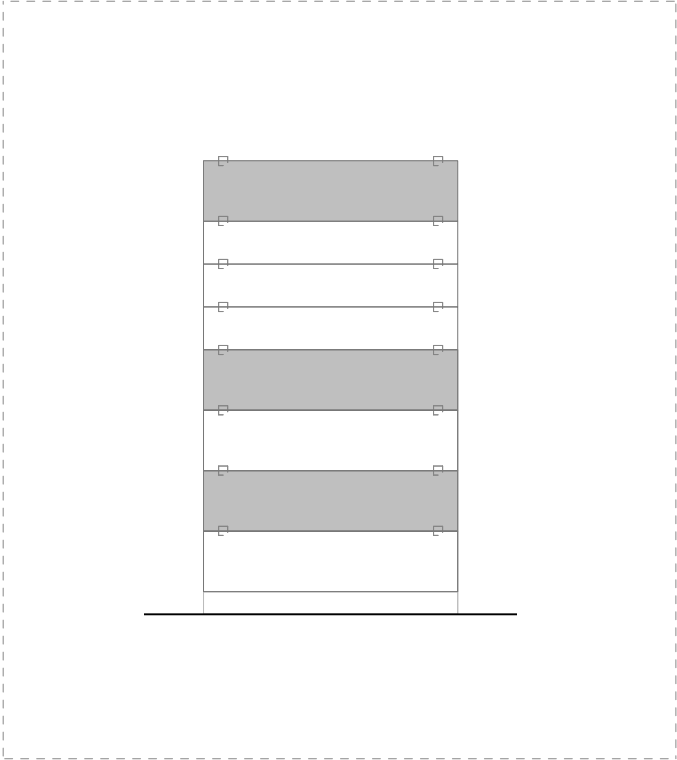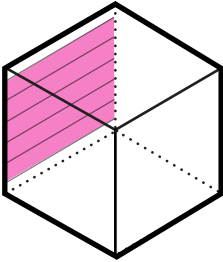


Key Map

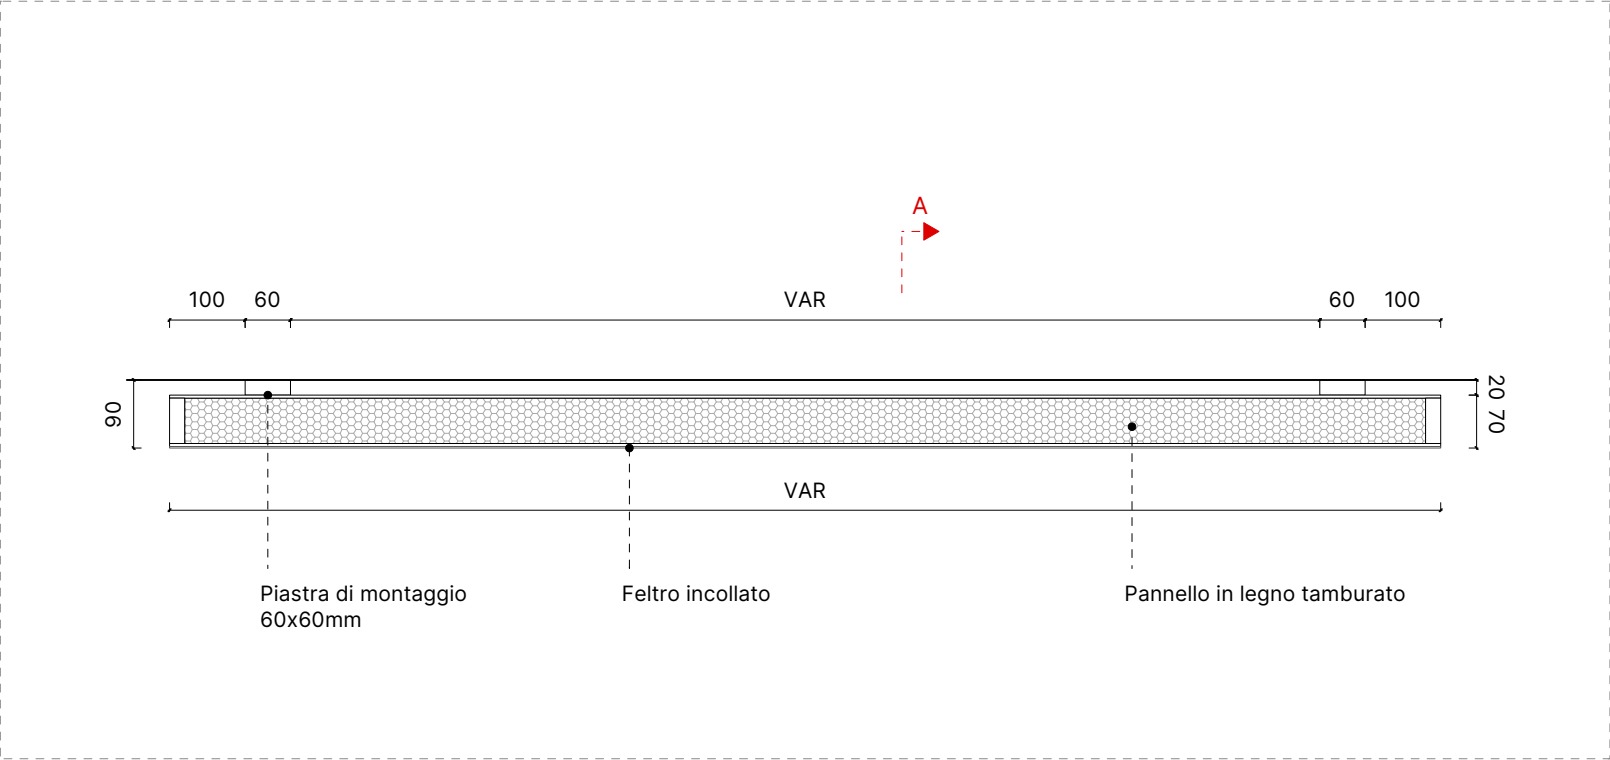

Pianta | Scala 1:10

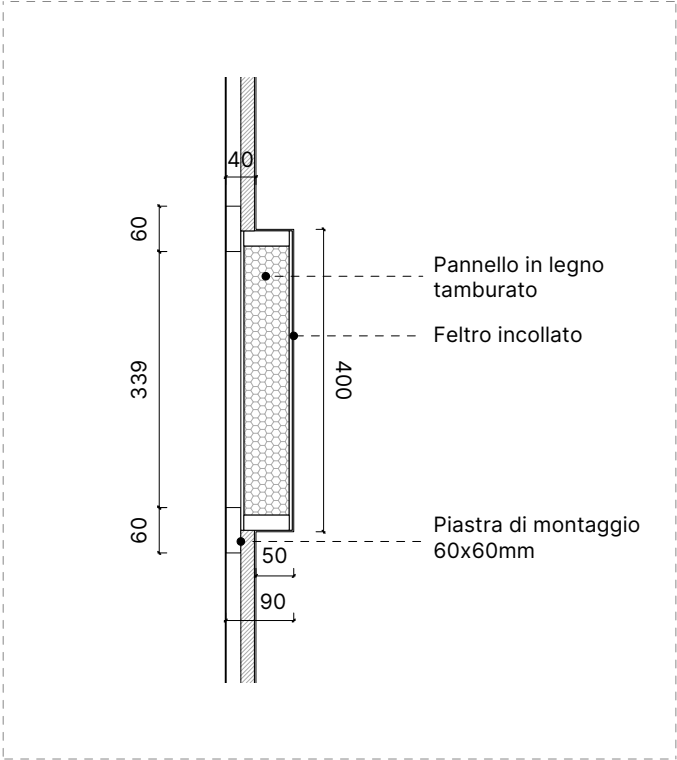

Sezione A-A | Scala 1:10

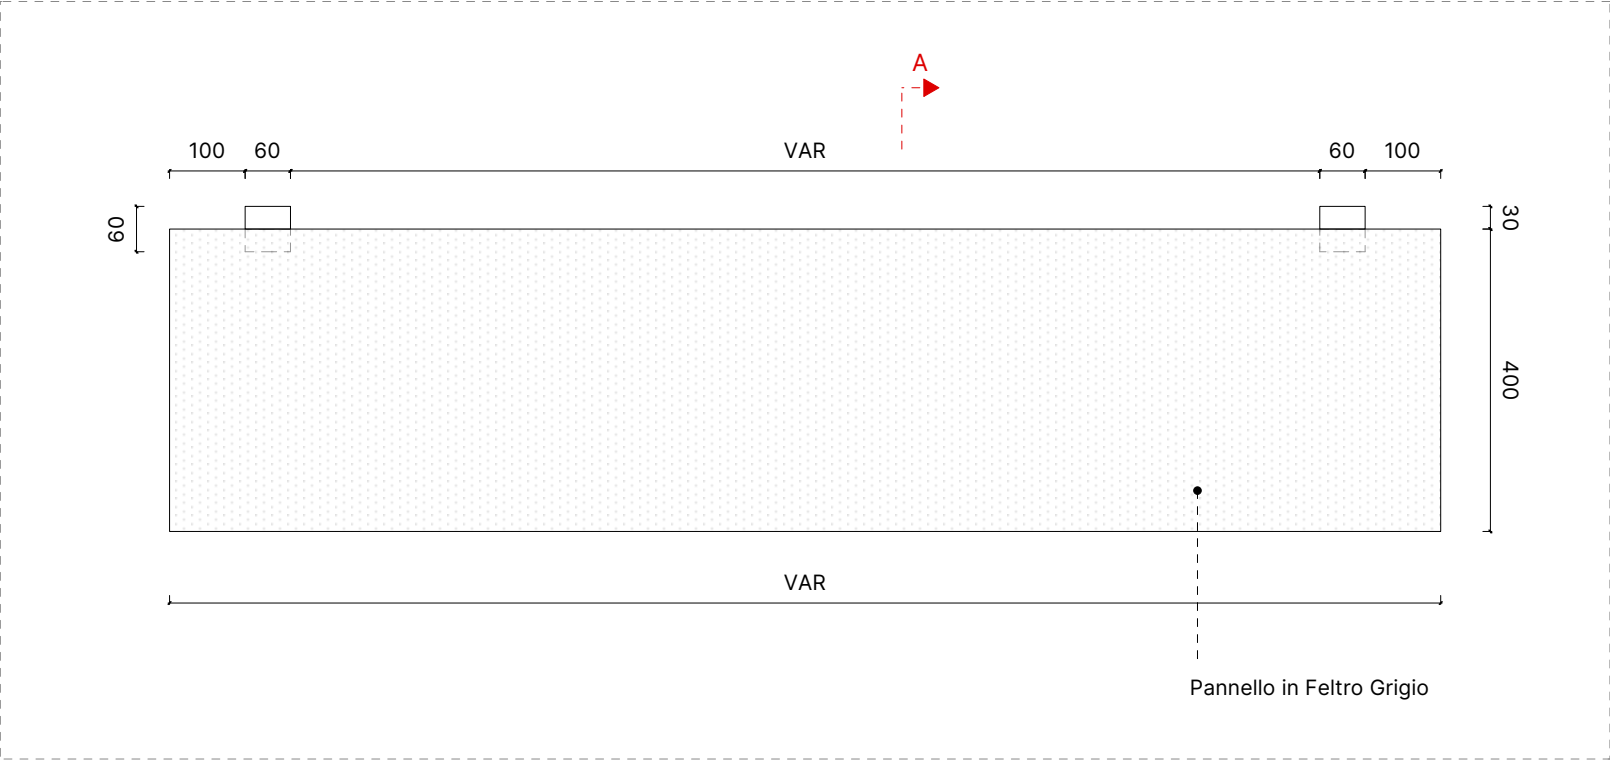

Prospetto | Scala 1:10



Dimensione parete (LxAxP): VAR x 3000 x 90 mm

Struttura: MDF sp. 18 mm

Finitura : Feltro poliestere



Colore: Grigio chiaro melange

Spessore feltro: 2 mm


Marca e Modello: Come da capitolato

Utilizzo: La parete in feltro con monitor da 65” del Communication Wall, è posizionata nella zona dell’ Welcome Desk alle spalle del bancone.


Nota: Quando la larghezza della parete non permette di installare il monitor da 75”, deve essere utilizzato il B_11 con monitor da 65”.

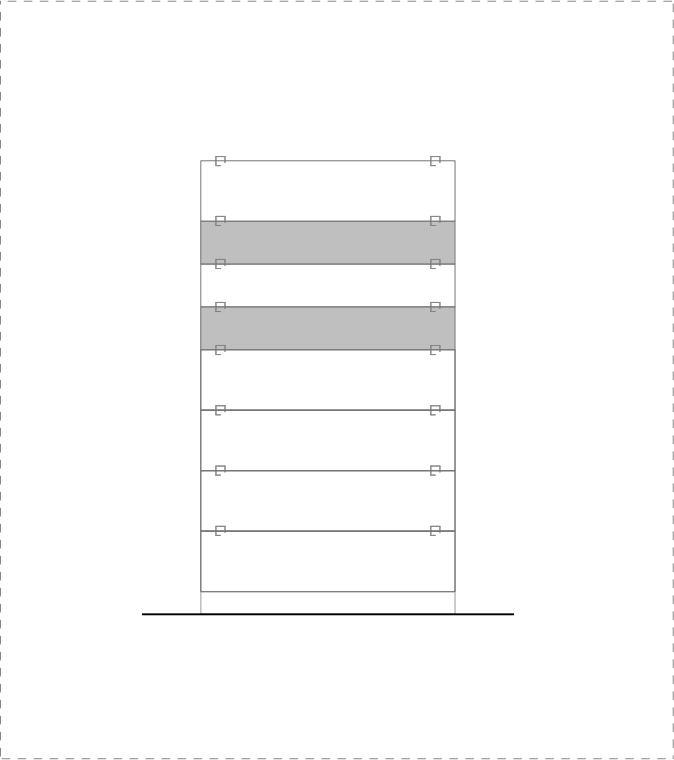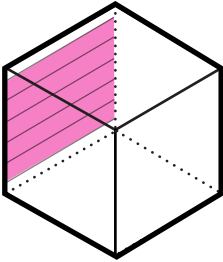


Key Map

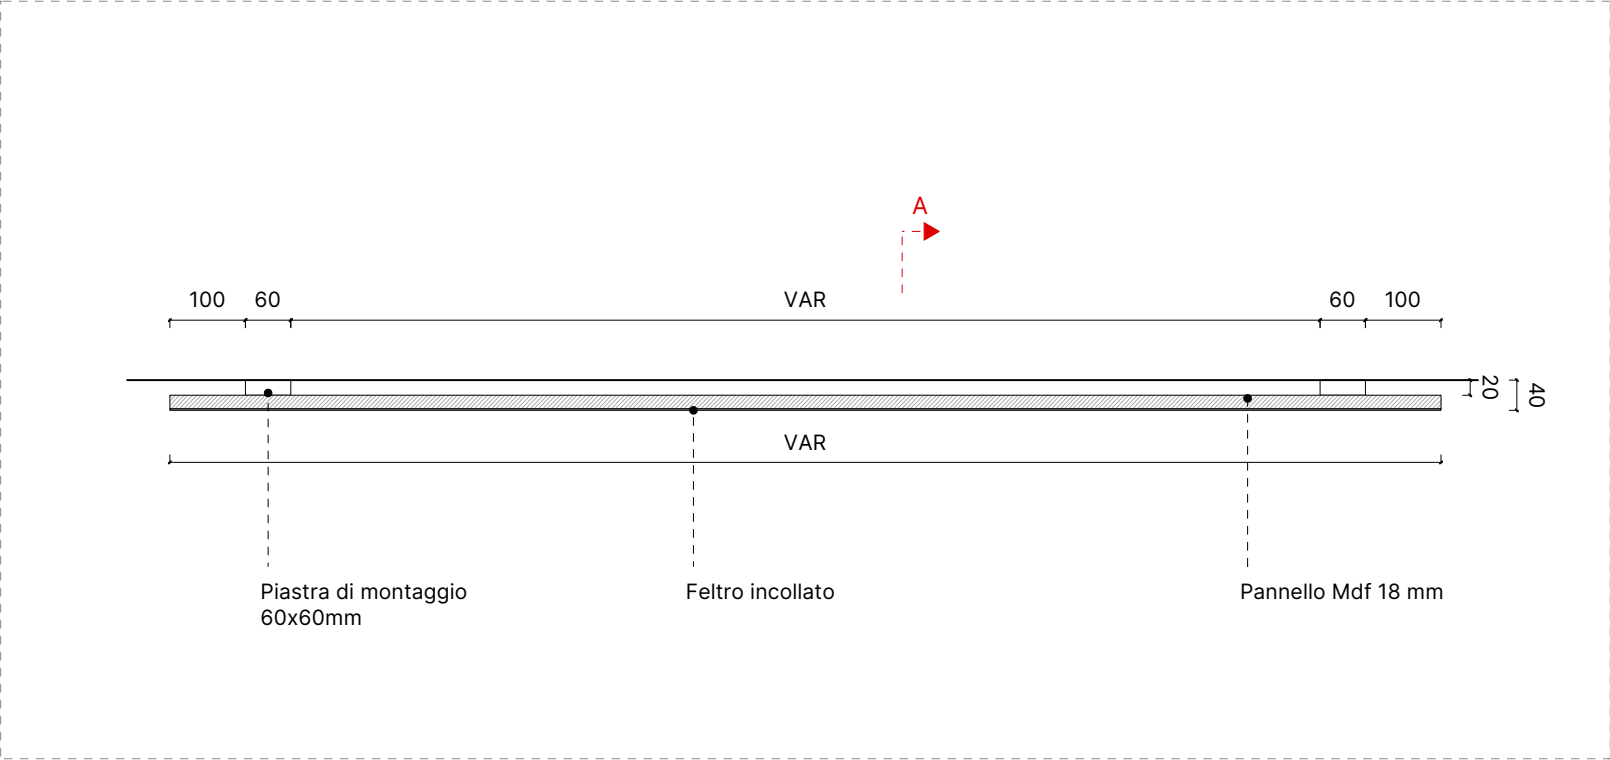

Pianta | Scala 1:10

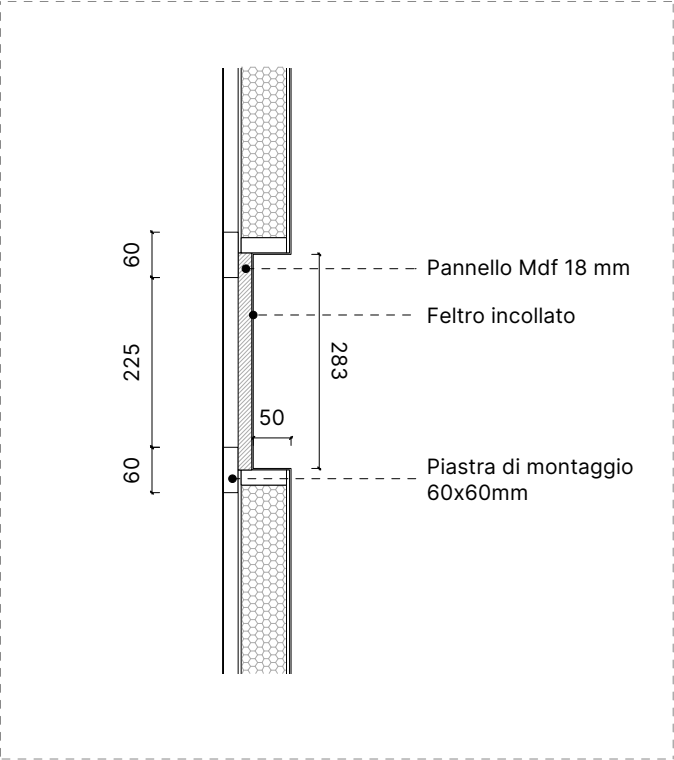

Sezione A-A | Scala 1:10

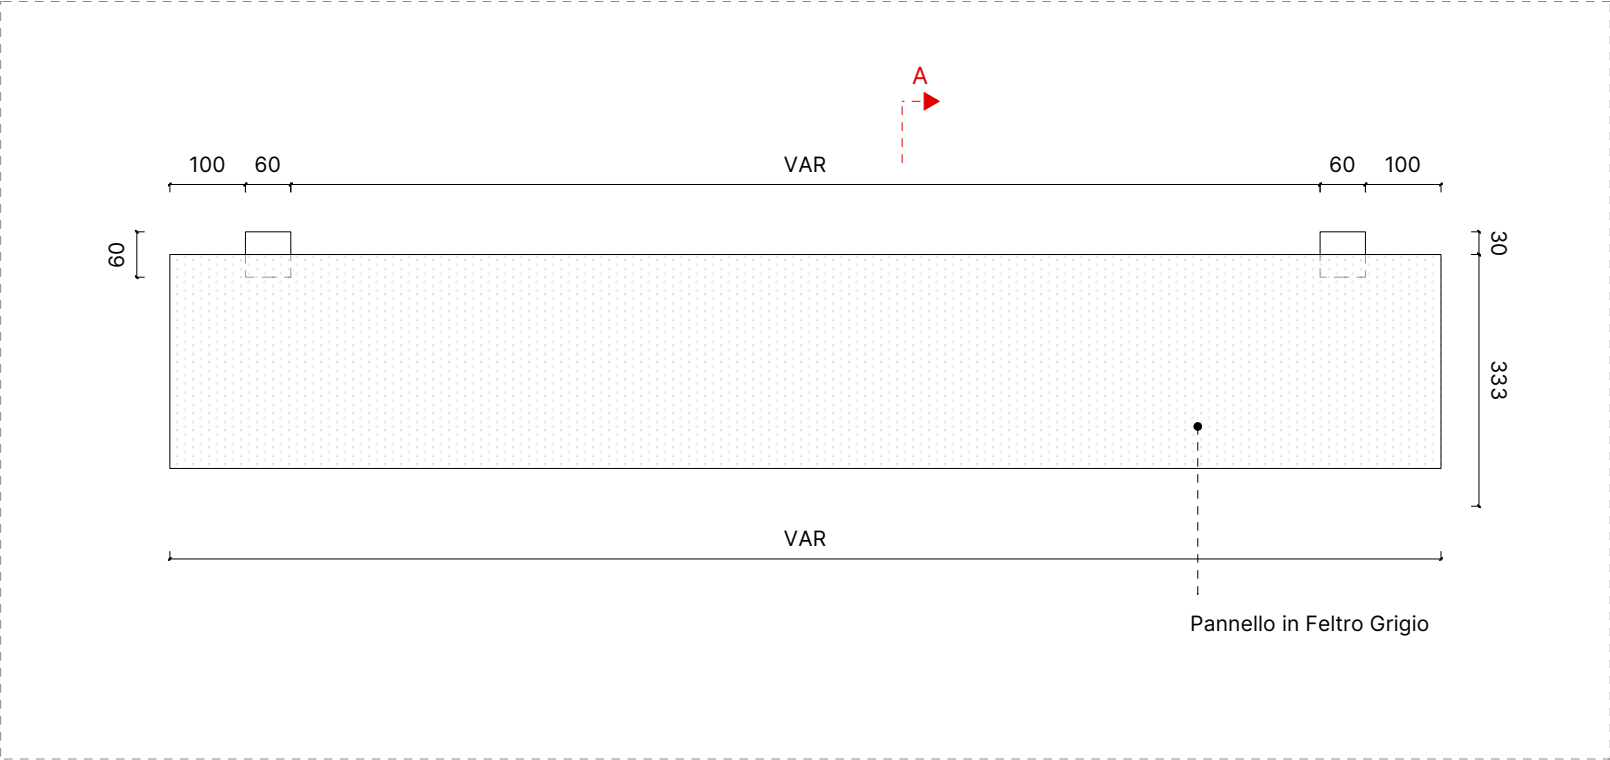

Prospetto | Scala 1:10



Dimensione parete (LxAxP): VAR x 3000 x 90 mm

Struttura: Legno tamburato

Finitura : Feltro poliestere



Colore: Grigio chiaro melange

Spessore feltro: 2 mm


Marca e Modello: Come da capitolato

Utilizzo: La parete in feltro con monitor da 65” del Communication Wall, è posizionata nella zona dell’ Welcome Desk alle spalle del bancone.


Nota: Quando la larghezza della parete non permette di installare il monitor da 75”, deve essere utilizzato il B_11 con monitor da 65”.

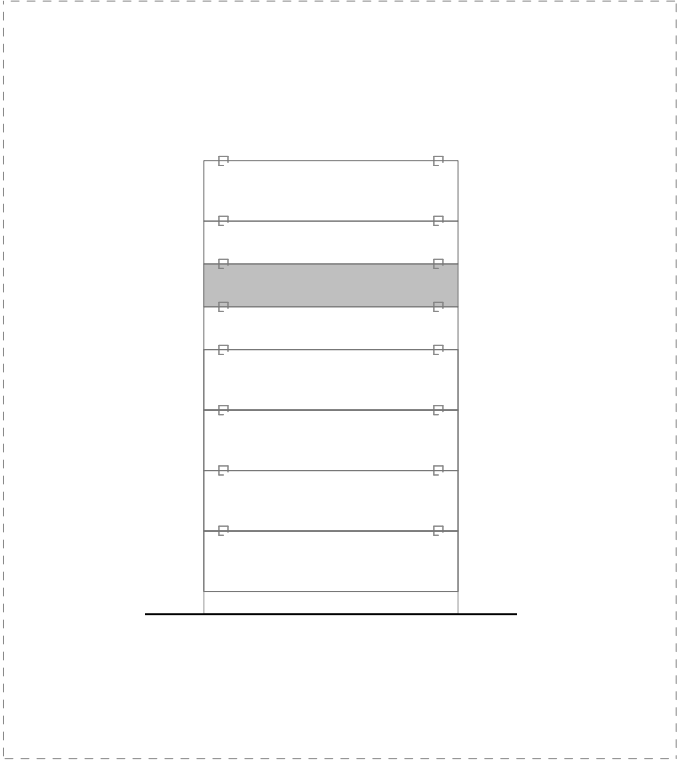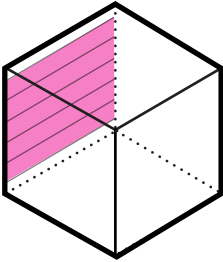


Key Map

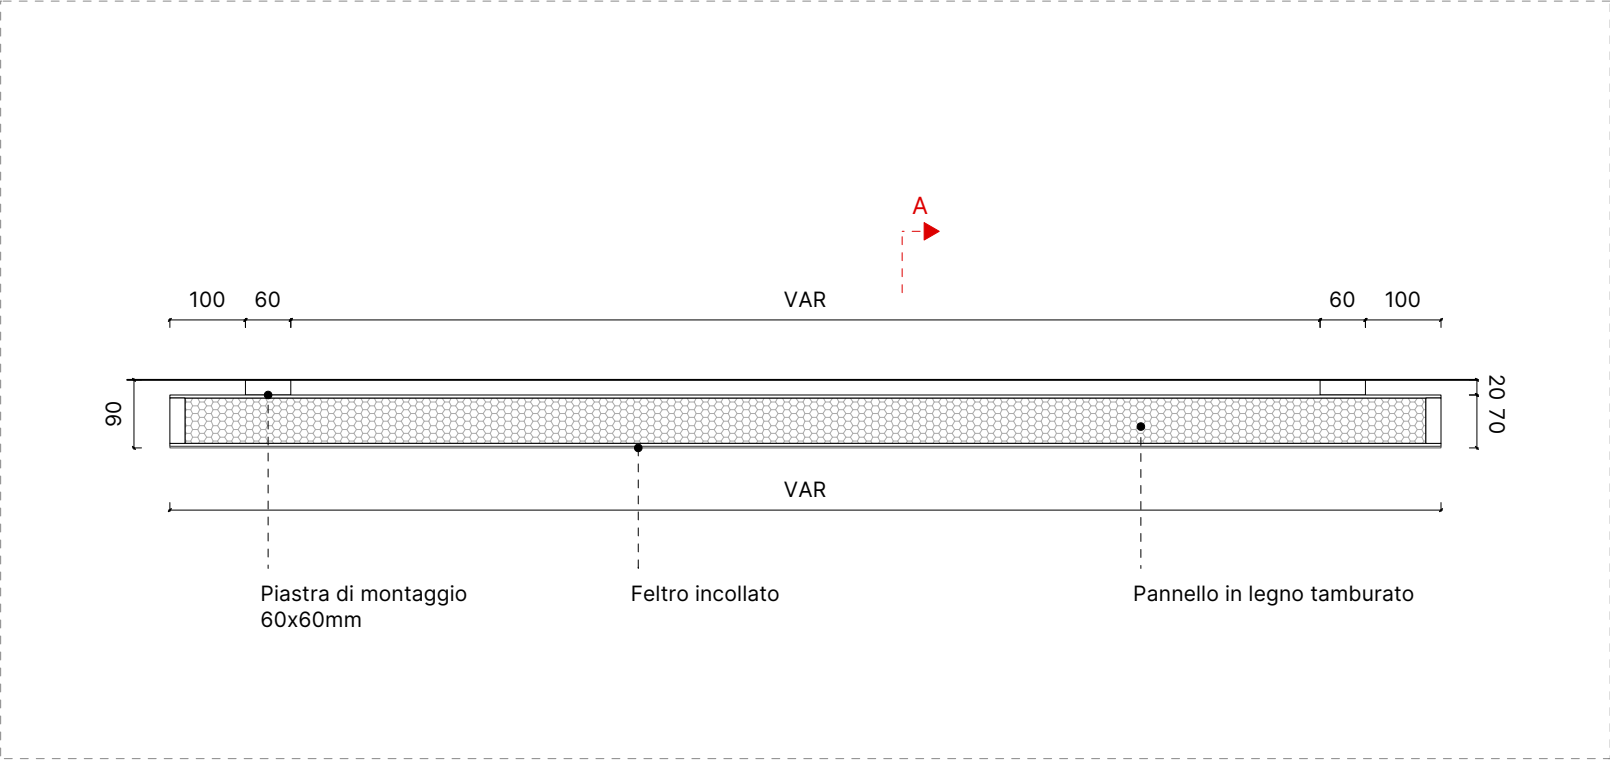


Pianta | Scala 1:10

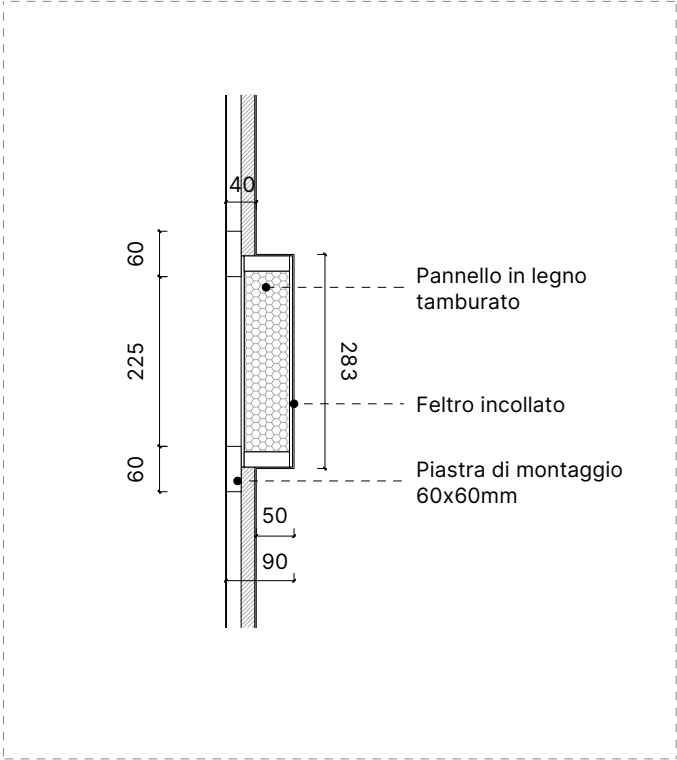

Sezione A-A | Scala 1:10

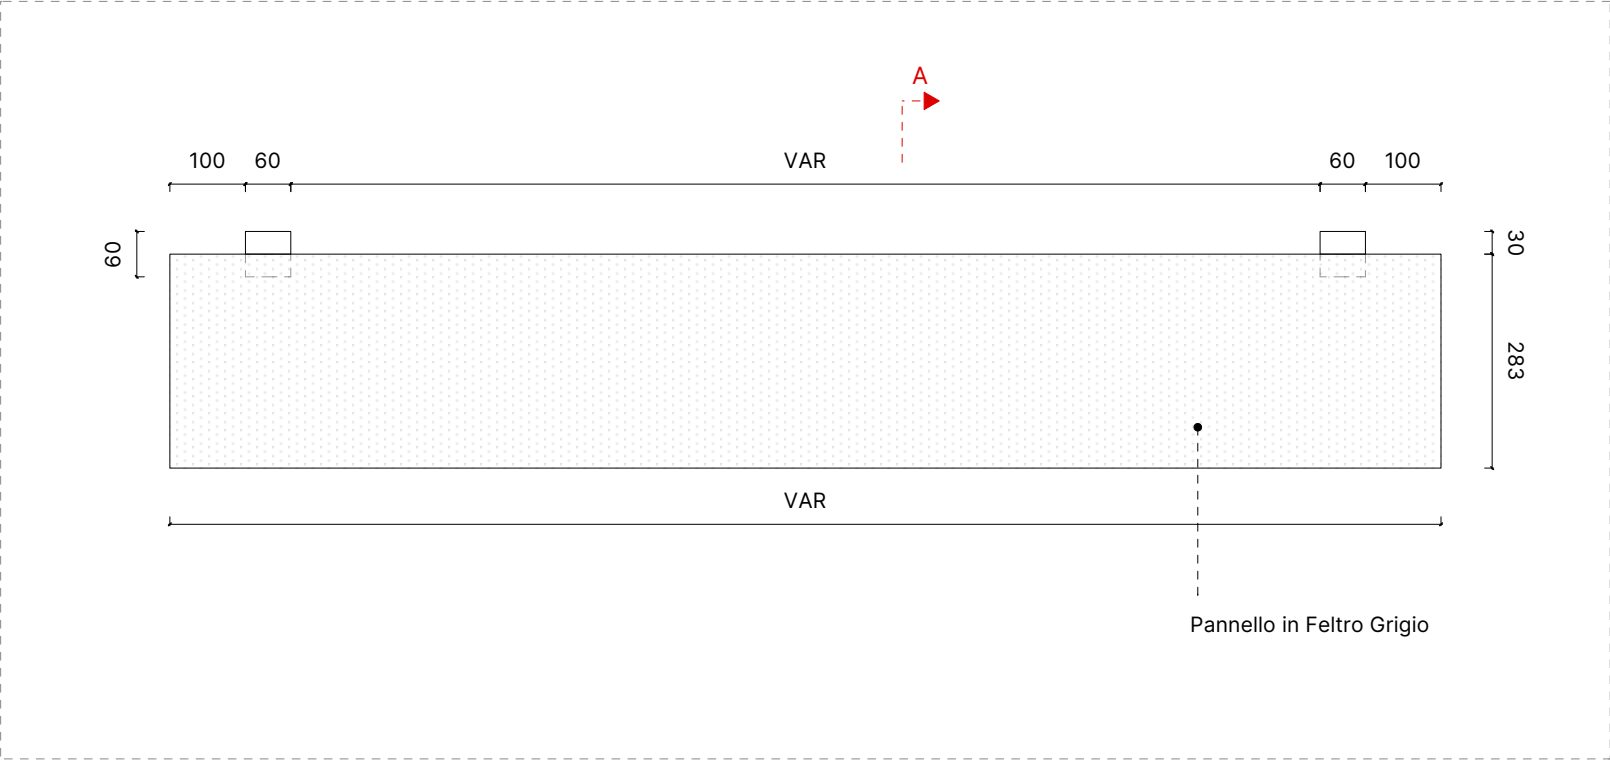

Prospetto | Scala 1:10

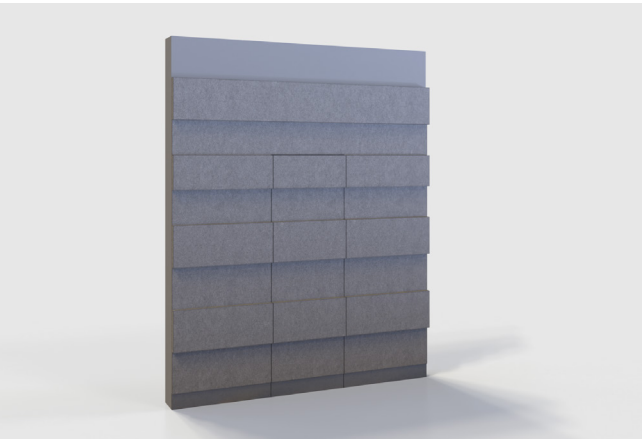

Dimensione parete (LxAxP): VAR x 3000 x 90 mm

Struttura: Legno tamburato e MDF sp. 18 mm



Finitura : Feltro poliestere

Colore: Grigio chiaro melange


Spessore feltro: 2 mm

Marca e Modello: Come da capitolato


Utilizzo: La porta in feltro è utilizzata nell'area del Communication Wall (B_10) per l'accesso al back office

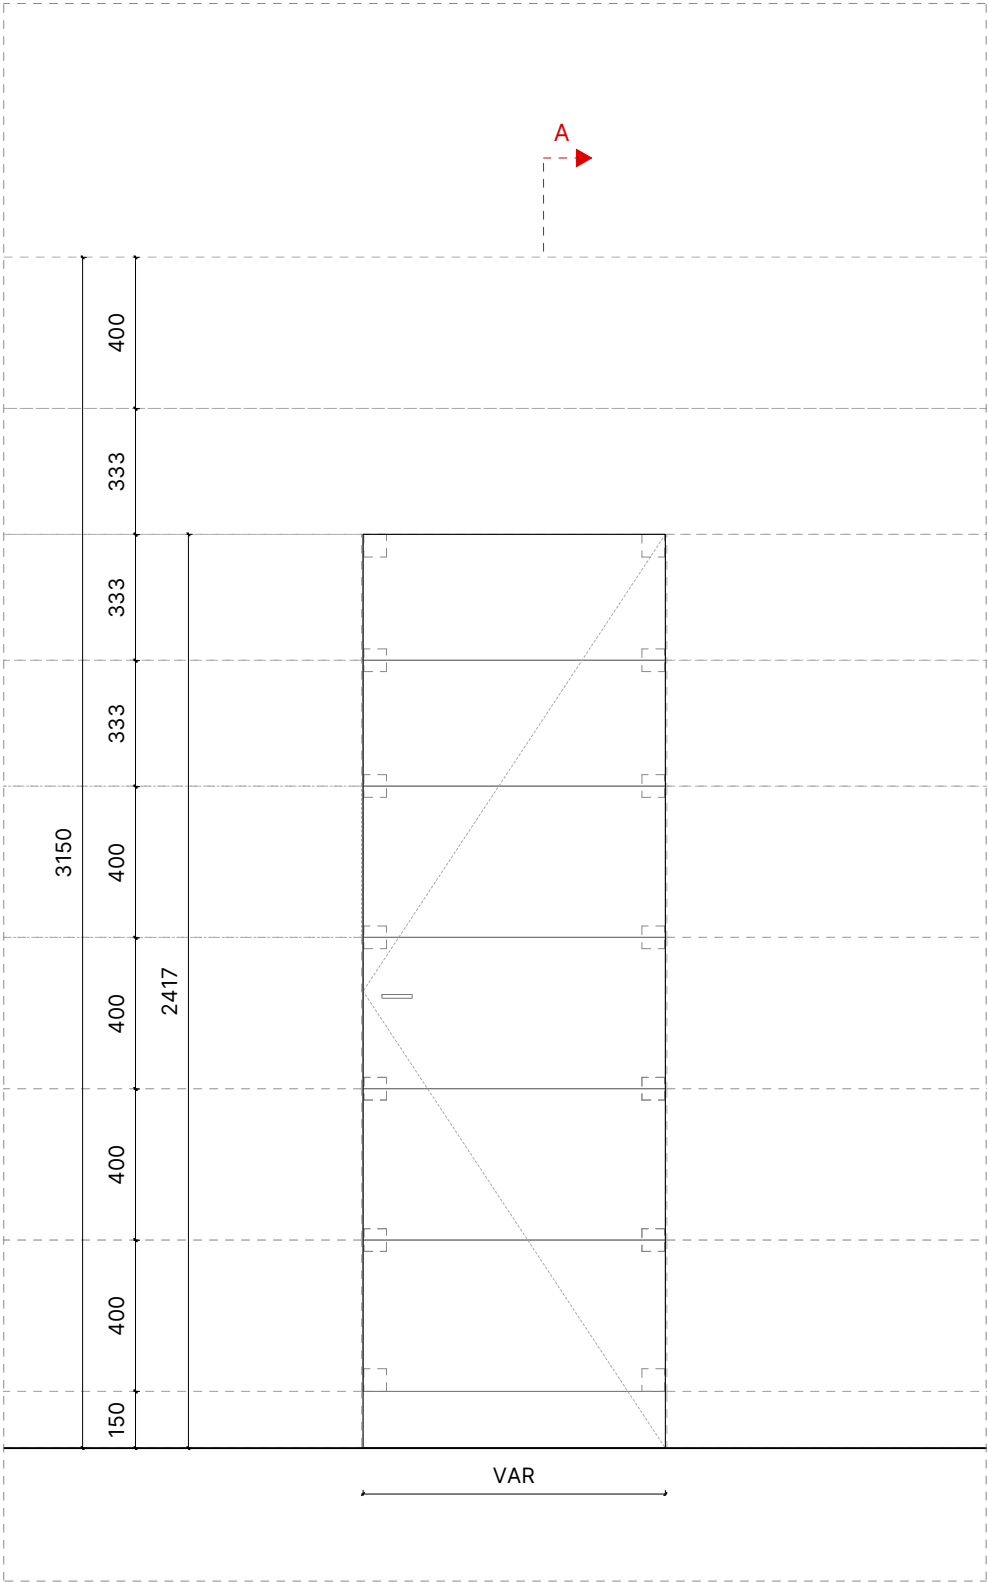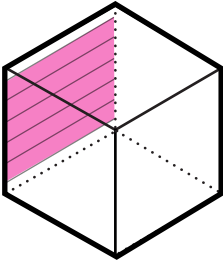


Prospetto | Scala 1:20

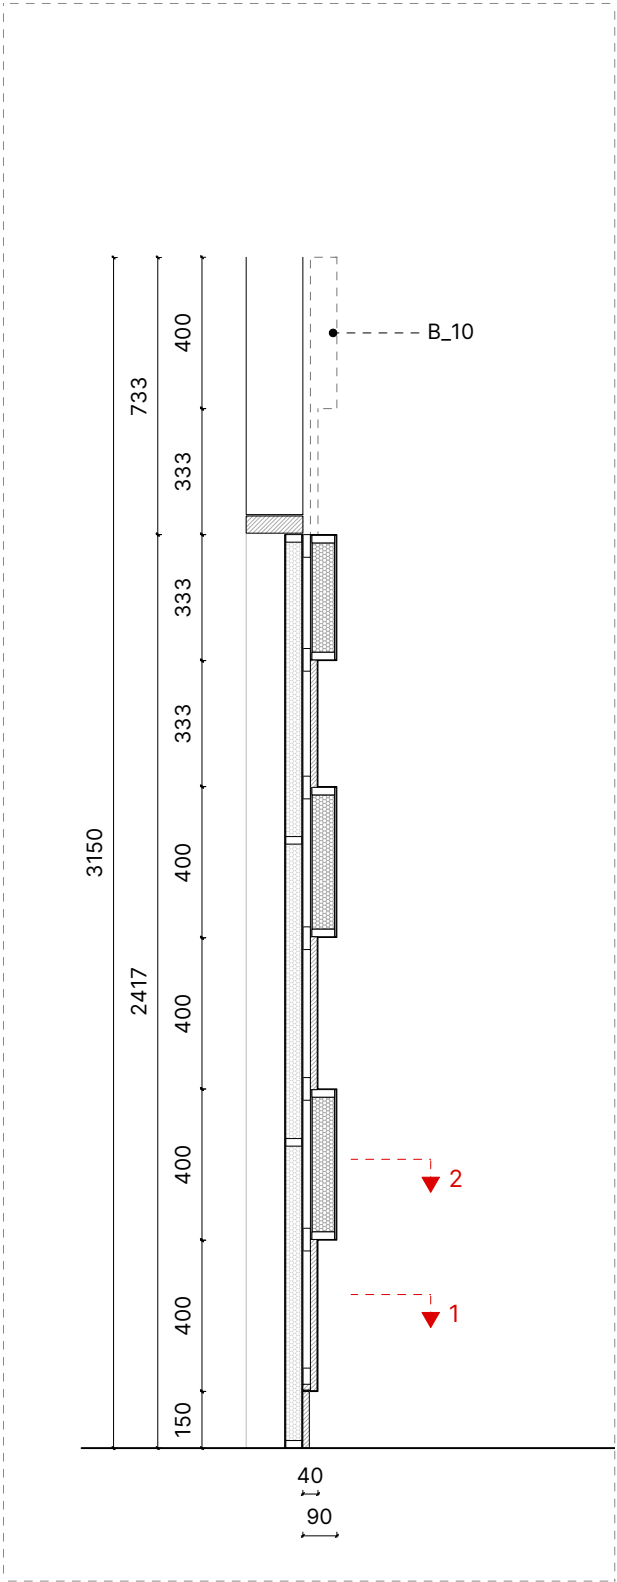


Sezione A-A | Scala 1:20

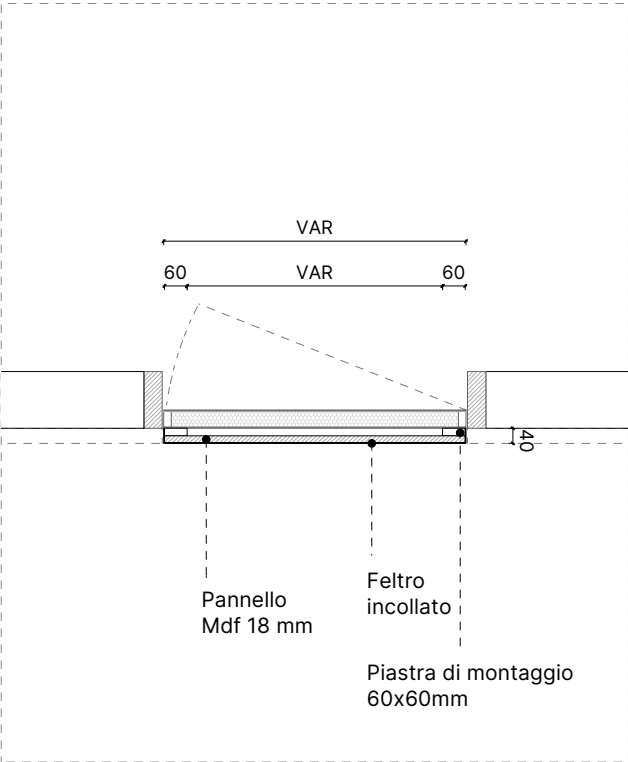

Pianta 1-1 | Scala 1:10

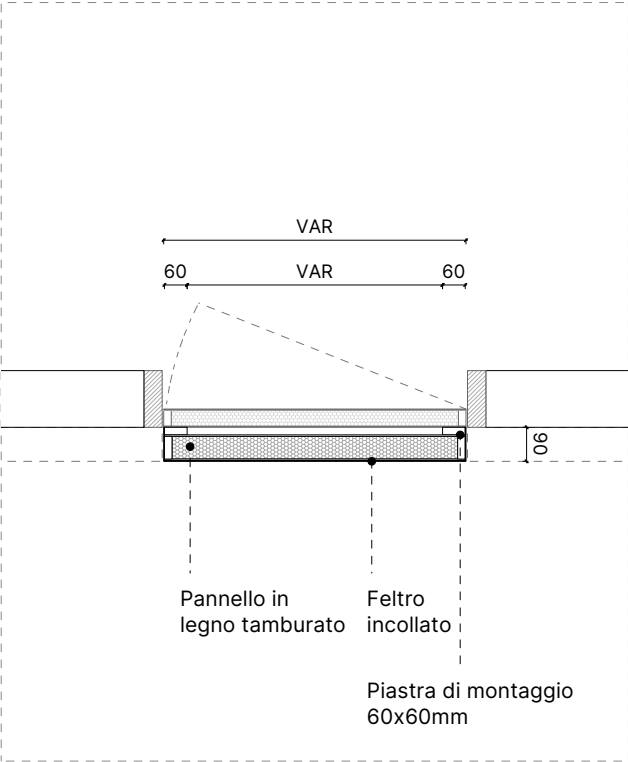

Pianta 2-2 | Scala 1:10

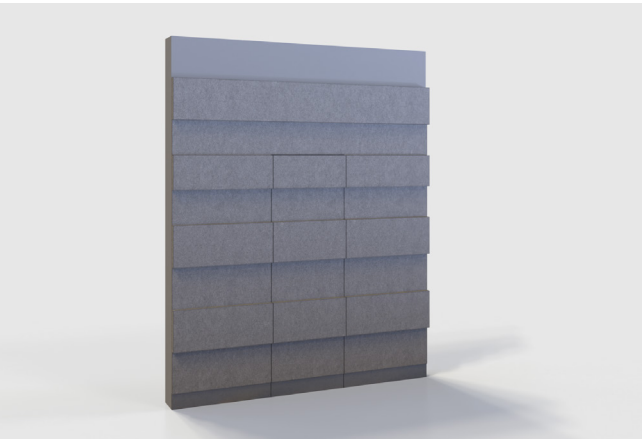

Dimensioni porta (LxAxP) : VAR x 2317 x 90 mm

Struttura: Legno tamburato e MDF sp. 18 mm



Finitura : Feltro poliestere

Colore: Grigio chiaro melange


Spessore feltro: 2 mm

Marca e Modello: Come da capitolato


Utilizzo: La porta in feltro è utilizzata nell'area del Communication Wall (B_11) per l'accesso al back office

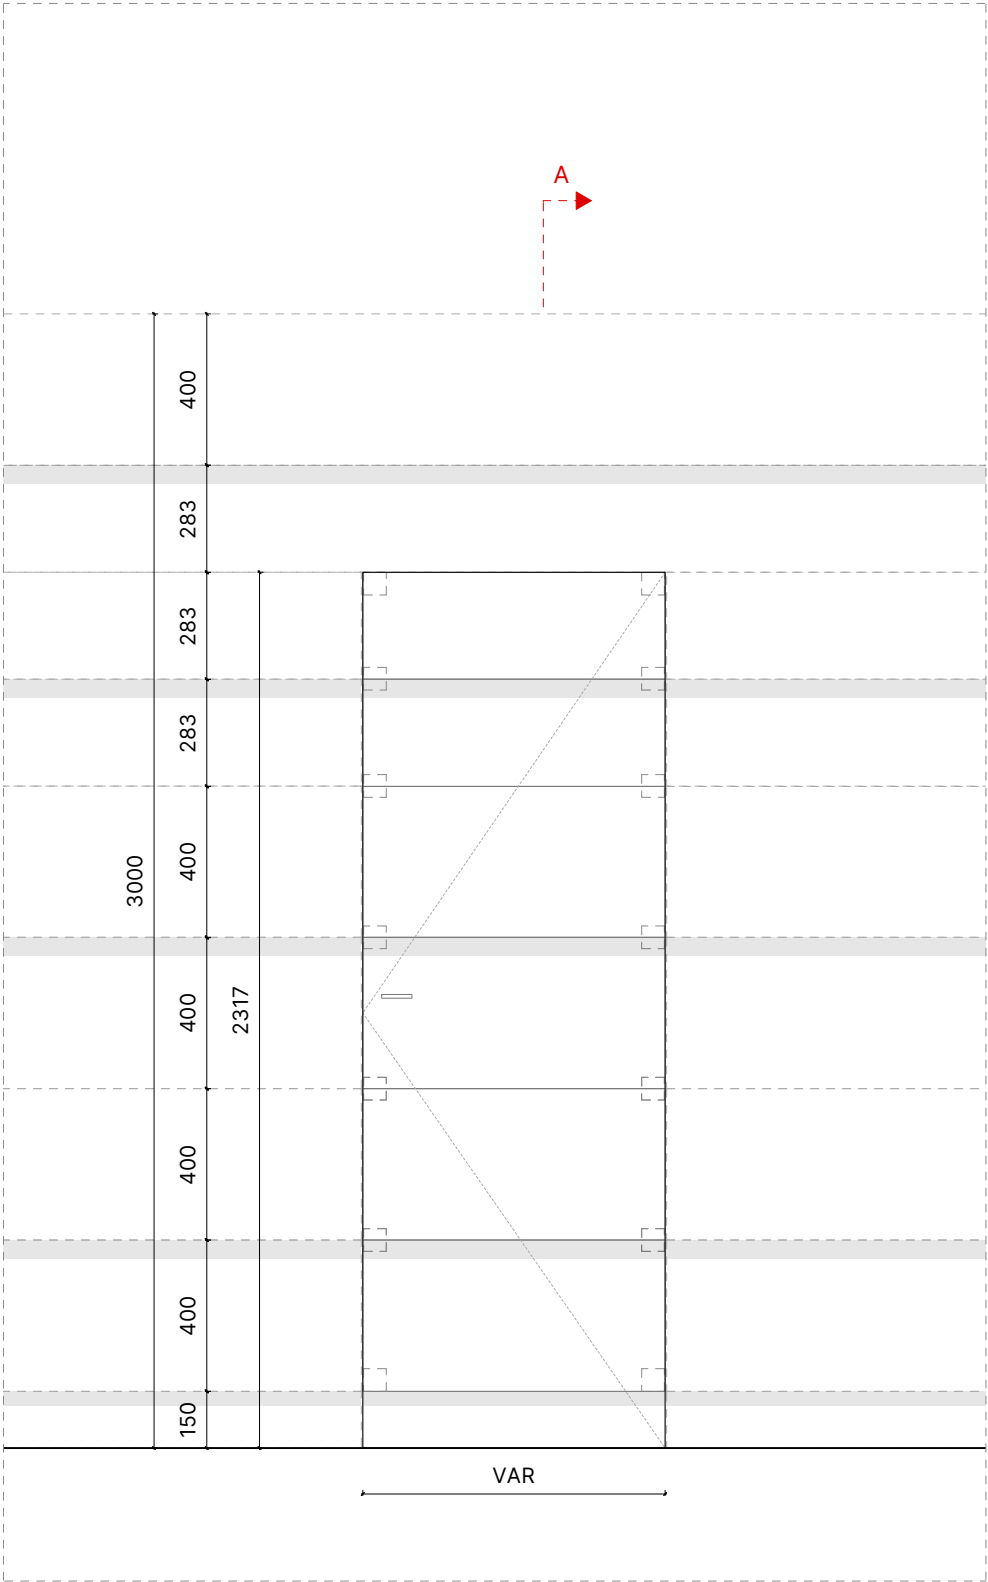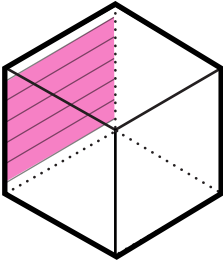


Prospetto | Scala 1:20

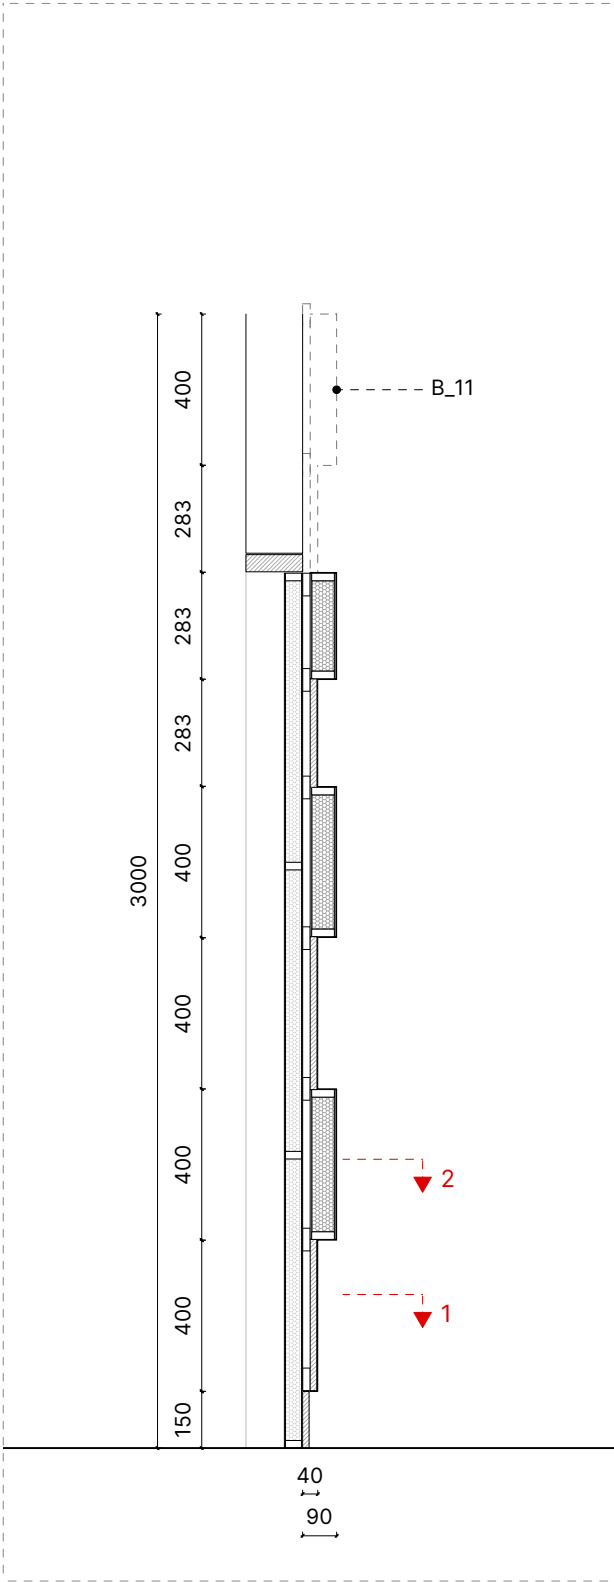


Sezione A-A | Scala 1:20

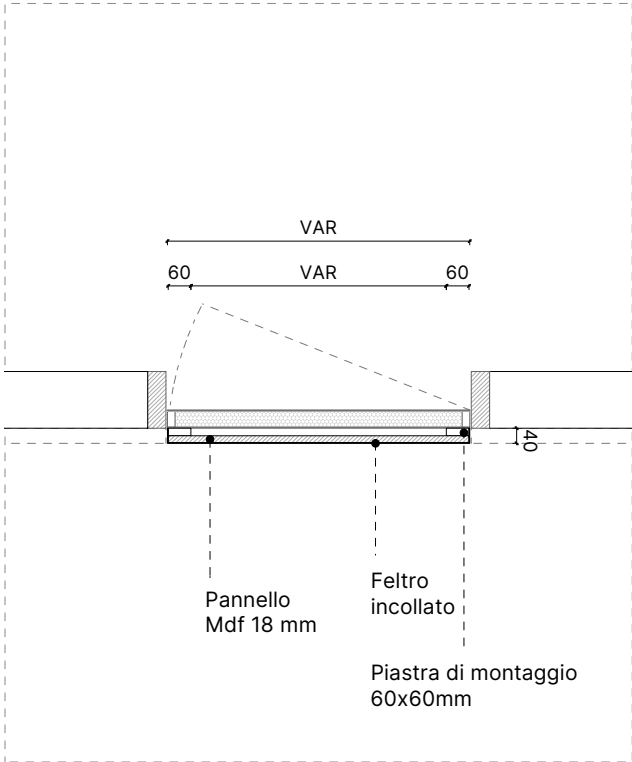

Pianta 1-1 | Scala 1:10

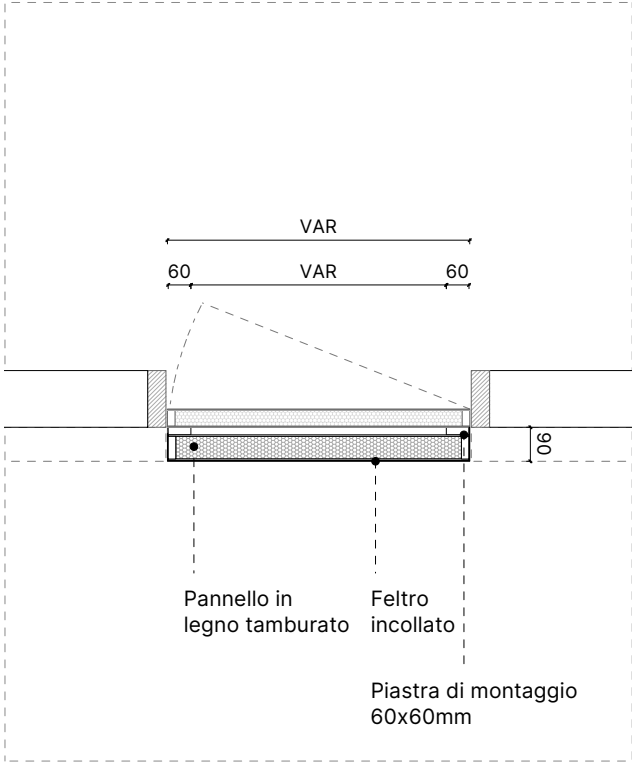

Pianta 2-2 | Scala 1:10

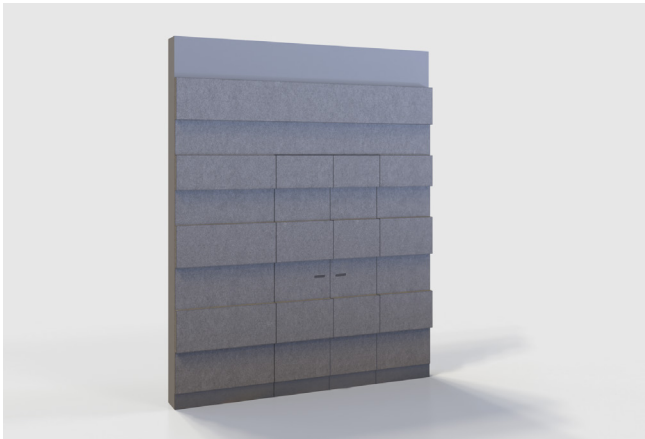

Dimensioni porta (LxAxP) : VAR x 2417 x 90 mm

Struttura: Legno tamburato e MDF sp. 18 mm



Finitura : Feltro poliestere

Colore: Grigio chiaro melange


Spessore feltro: 2 mm

Marca e Modello: Come da capitolato


Utilizzo: La porta in feltro è utilizzata nell'area del Communication Wall (B_10) per l'accesso al back office

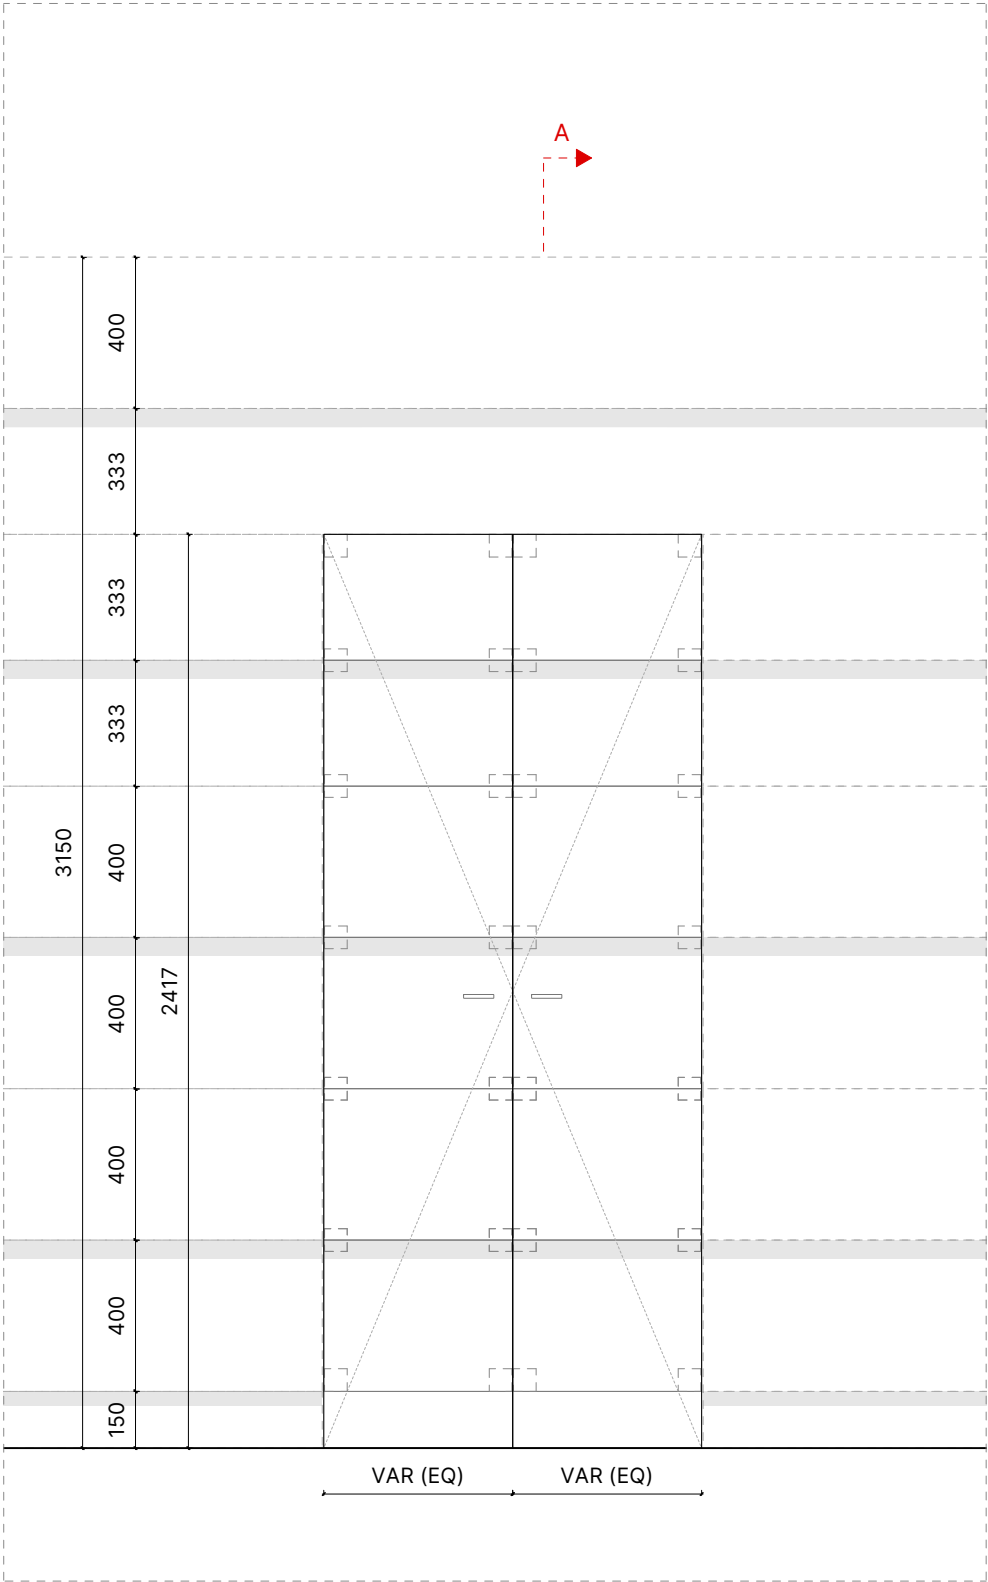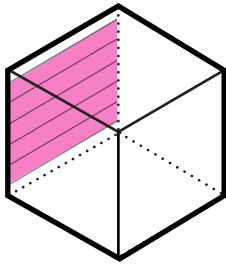


Prospetto | Scala 1:20

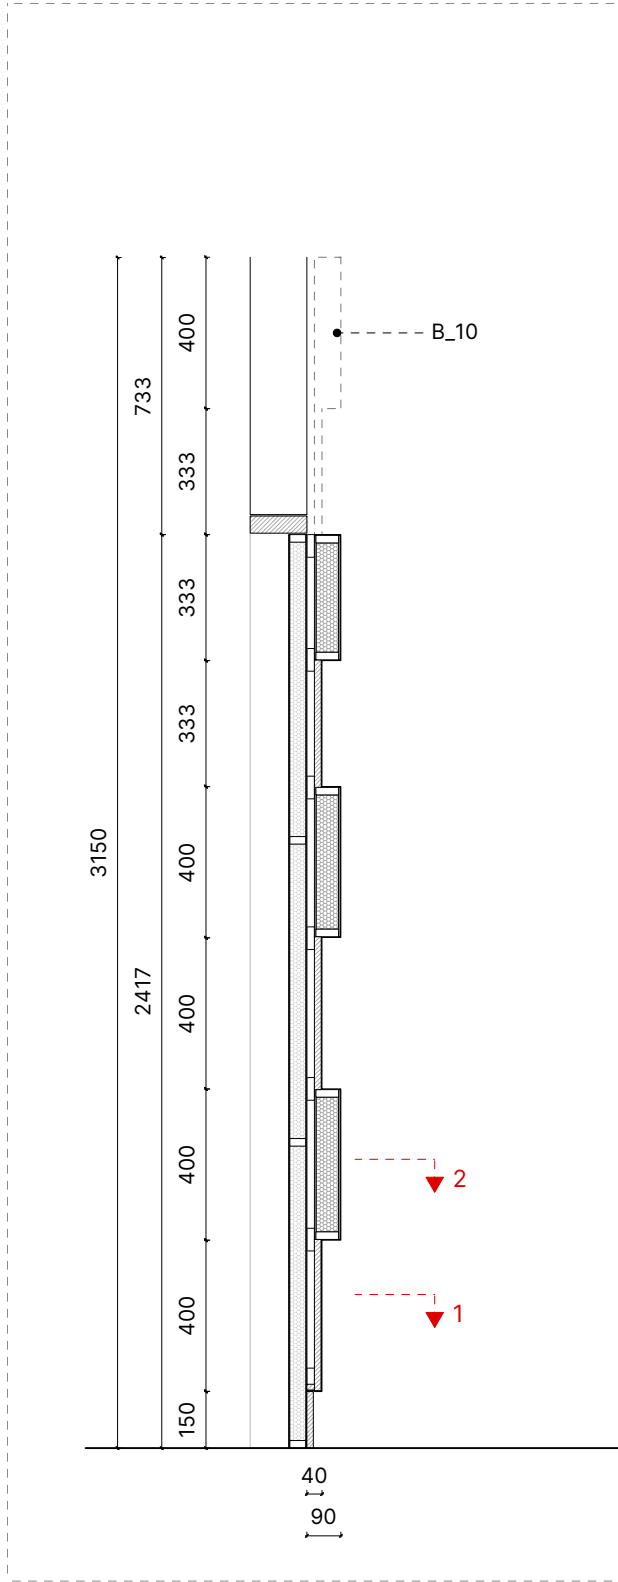


Sezione A-A | Scala 1:20

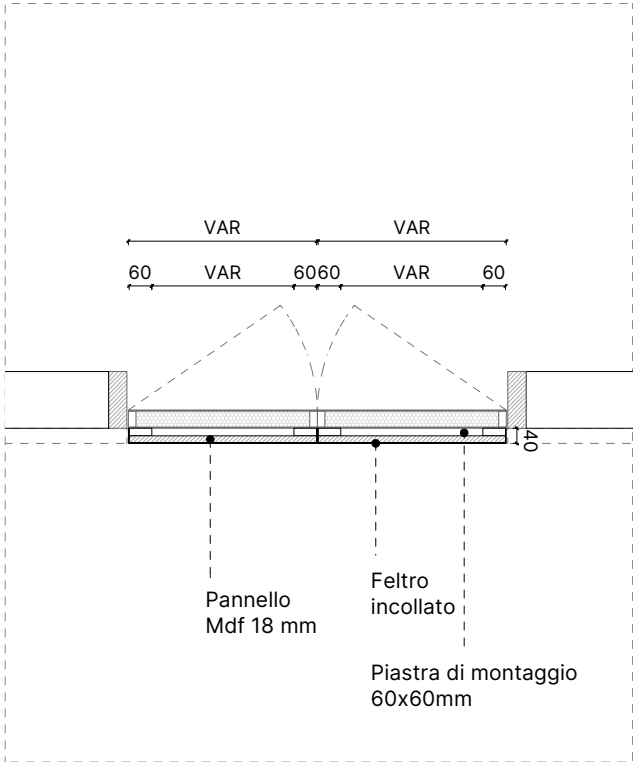

Pianta 1-1 | Scala 1:10

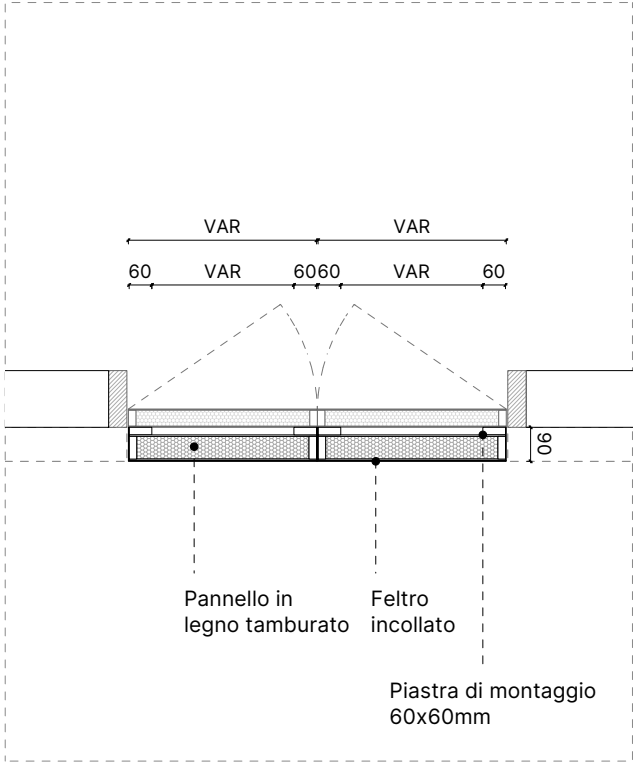

Pianta 2-2 | Scala 1:10

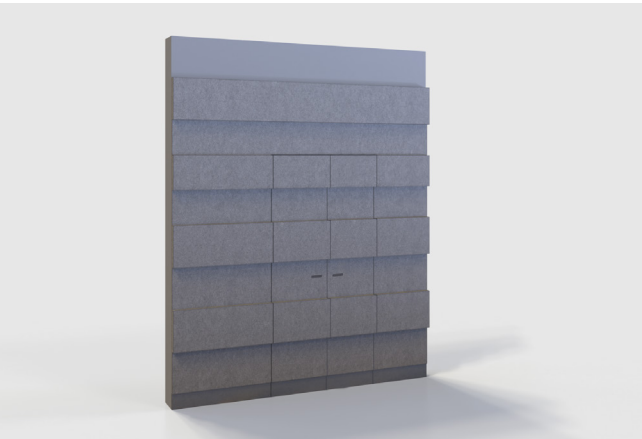

Dimensioni porta (LxAxP) : VAR x 2317 x 90 mm

Struttura: Legno tamburato e MDF sp. 18 mm



Finitura : Feltro poliestere

Colore: Grigio chiaro melange


Spessore feltro: 2 mm

Marca e Modello: Come da capitolato


Utilizzo: La porta in feltro è utilizzata nell'area del Communication Wall (B_11) per l'accesso al back office

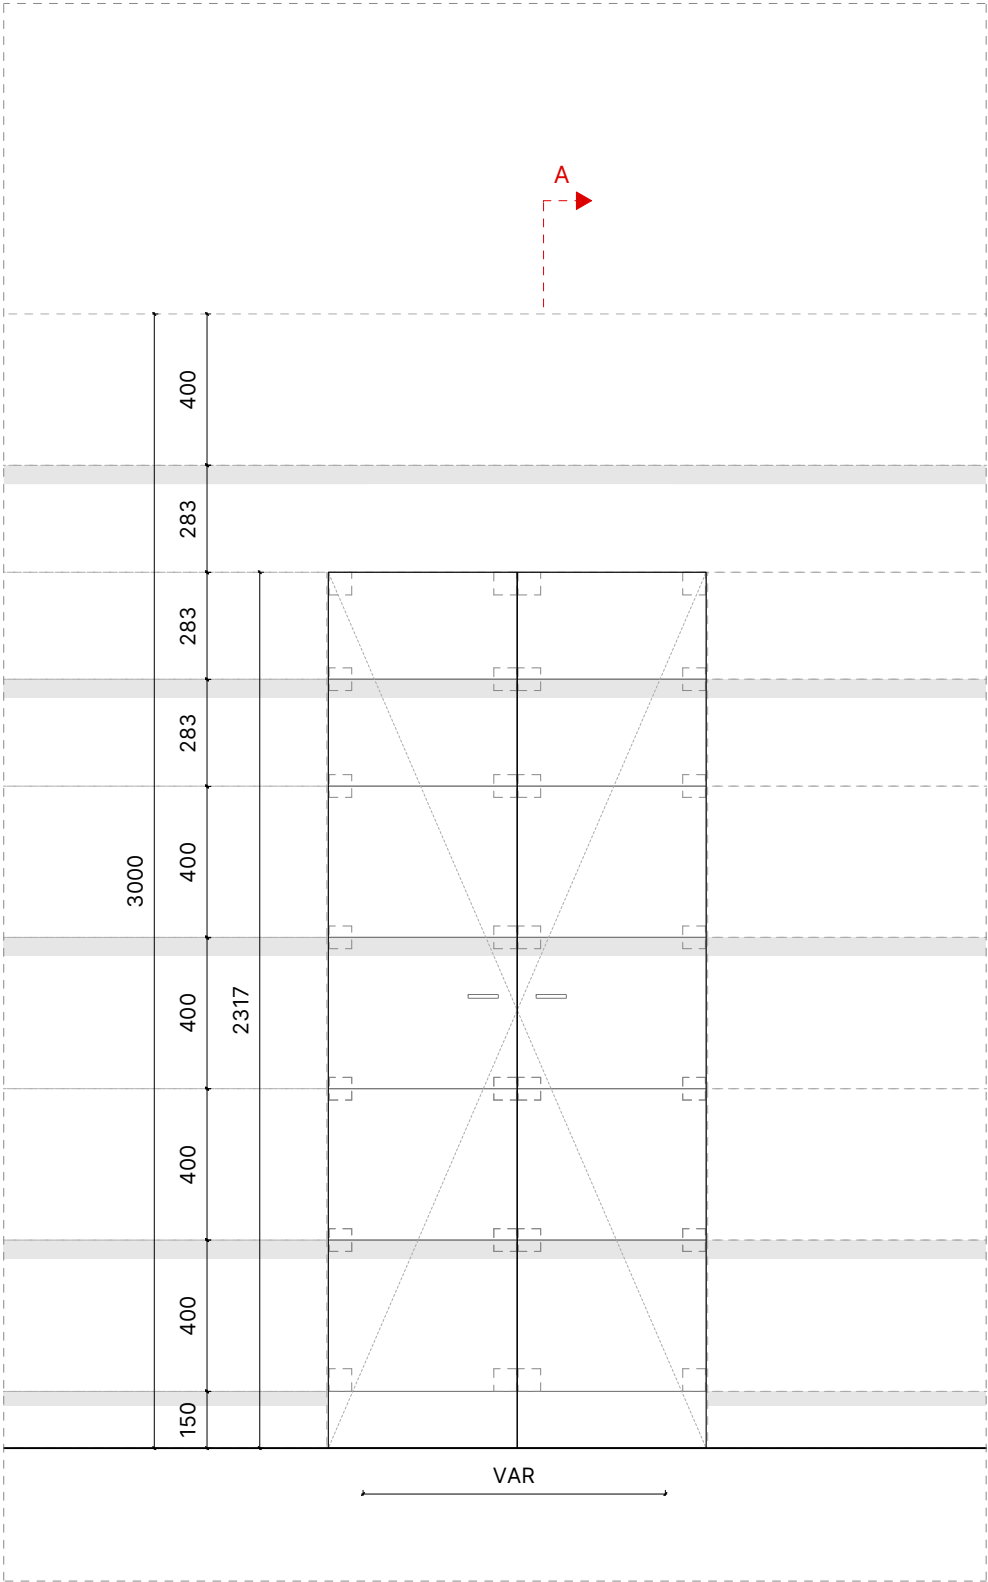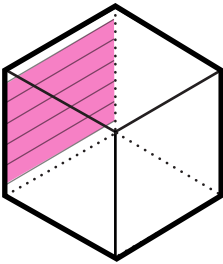


Prospetto | Scala 1:20

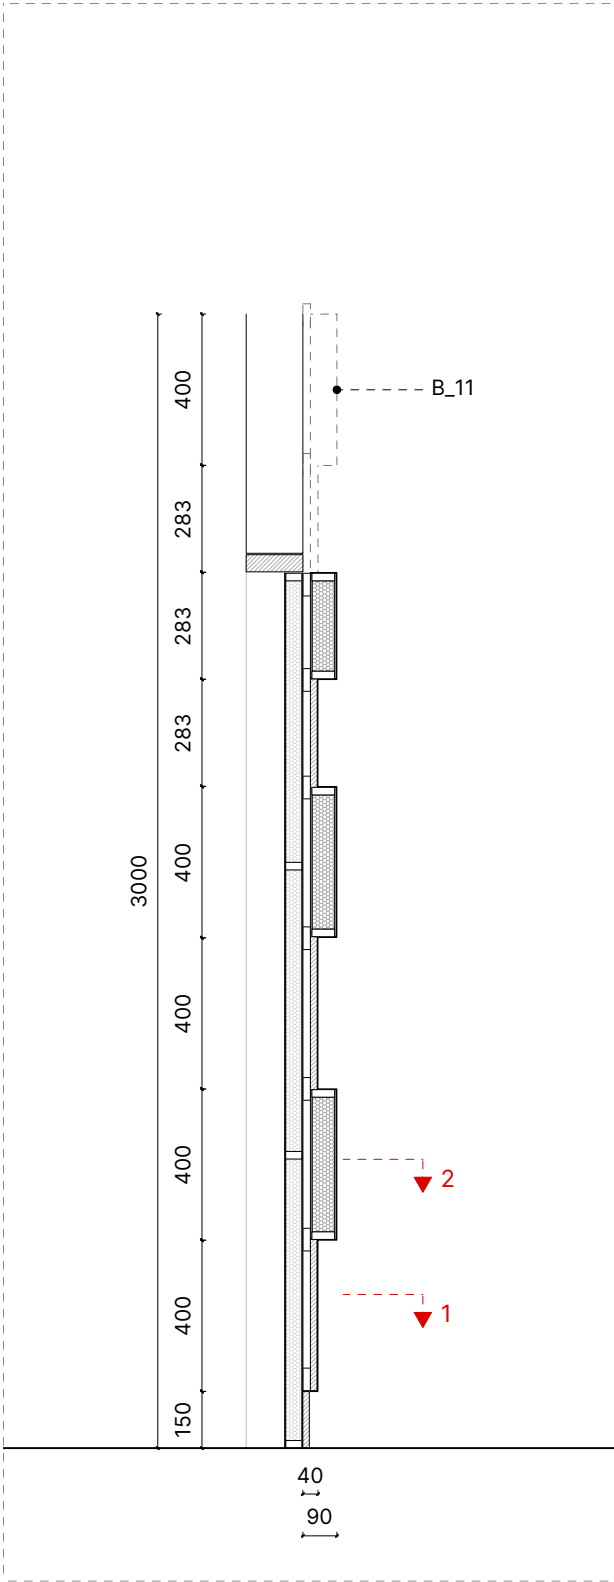


Sezione A-A | Scala 1:20

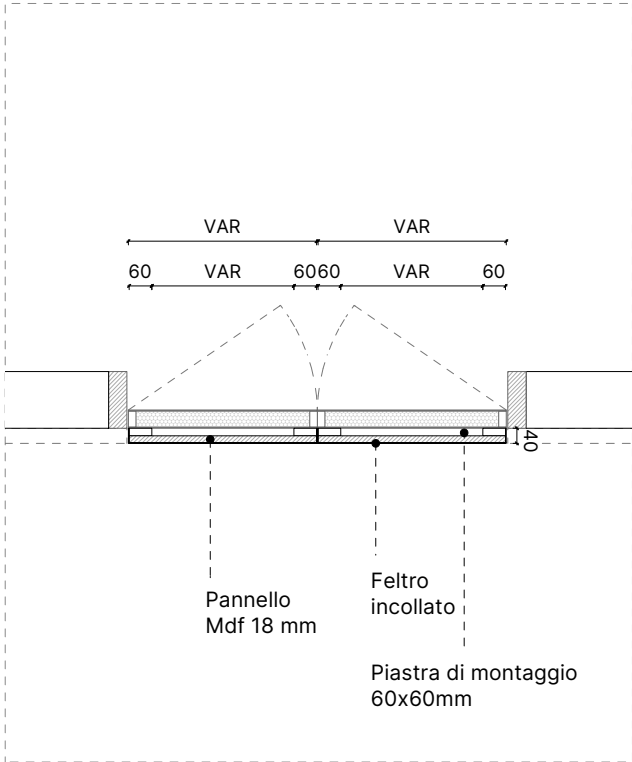

Pianta 1-1 | Scala 1:10

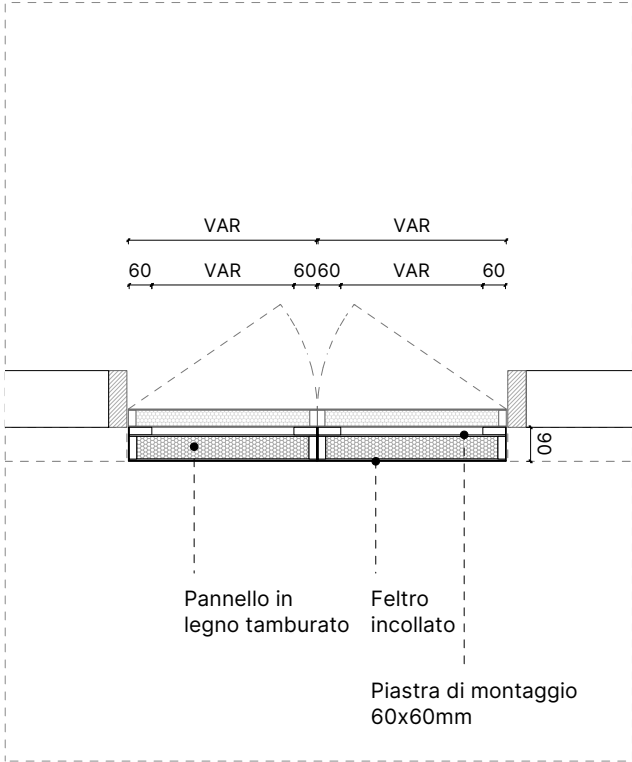

Pianta 2-2 | Scala 1:10

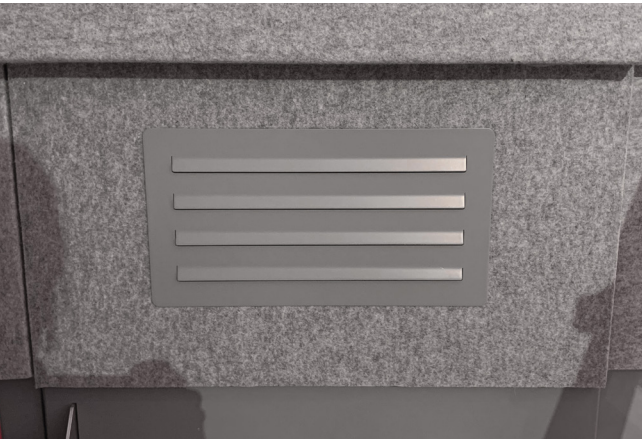

Griglia di aerazione in acciaio verniciata in grigio

Dimensioni indicative (LxA) : 600 × 300 mm

Materiale : Acciaio



Colore: Grigio Ral 7037

Marca e Modello: Come da capitolato


Utilizzo: La griglia di aerazione in acciaio verniciata in colore grigio è utilizzata sulla porta del Communication Wall.

*Nota: Dimensioni indicative 600 × 300, da adattare però alle specifiche dimensioni della porta.


*Nota: In alternativa alla griglia di aerazione, è possibile lasciare uno spazio di circa 1 cm tra pavimento e porta per garantire la circolazione dell'aria.

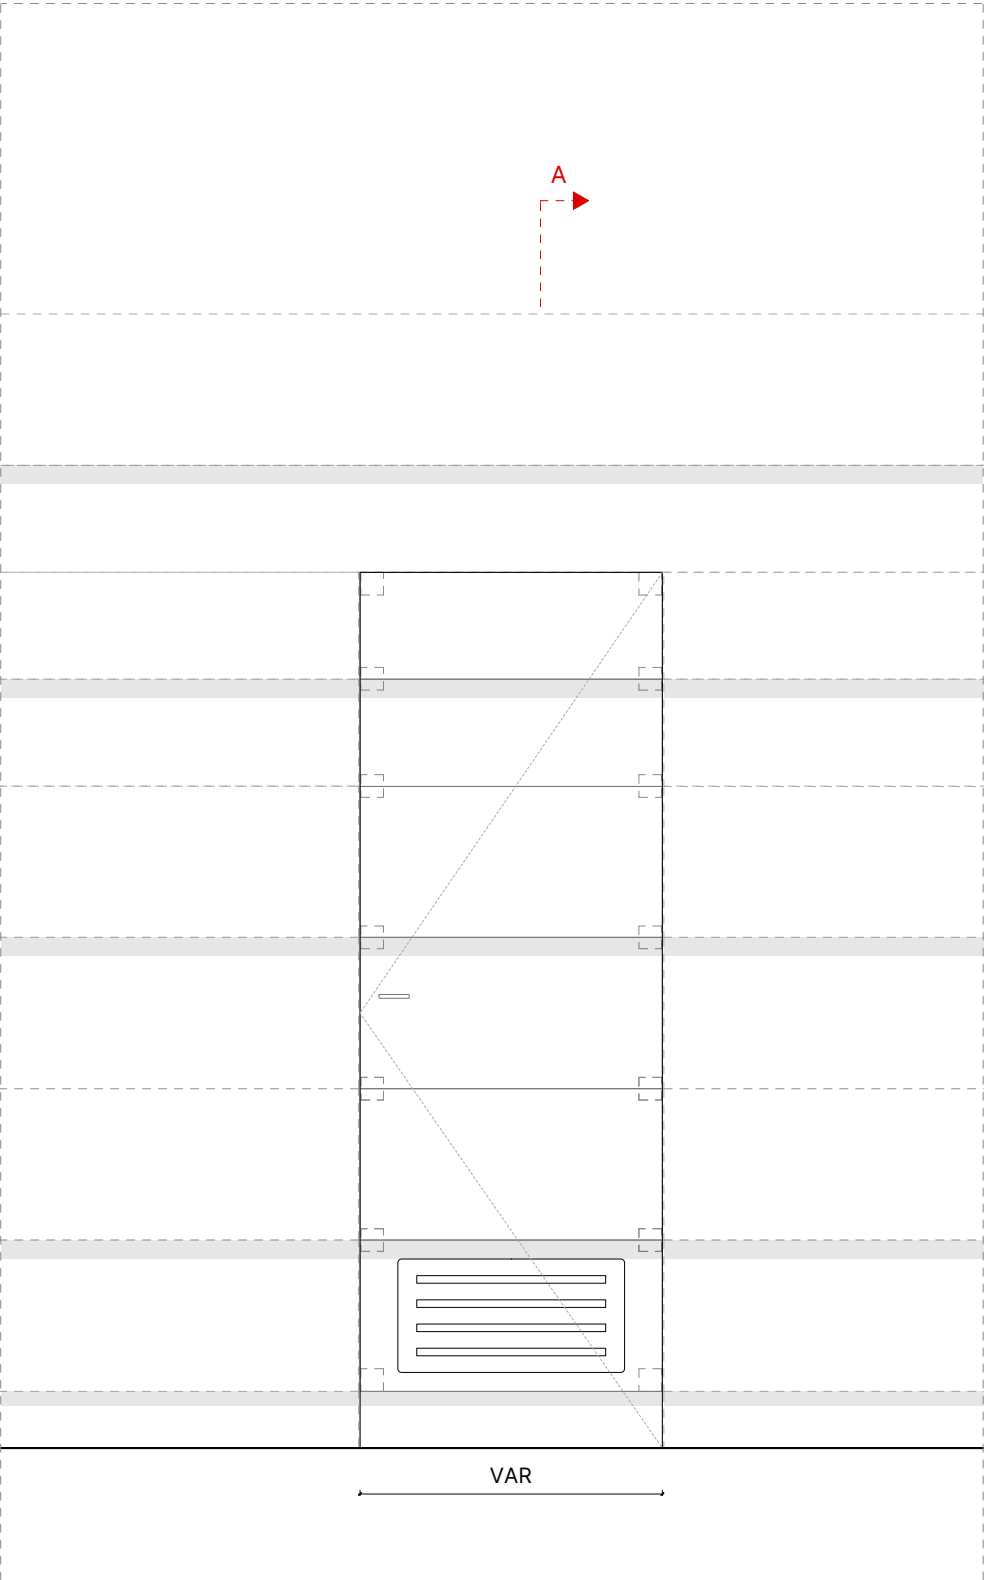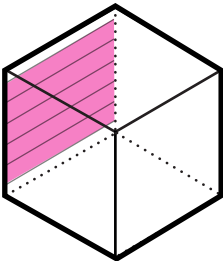


Prospetto | Scala 1:20

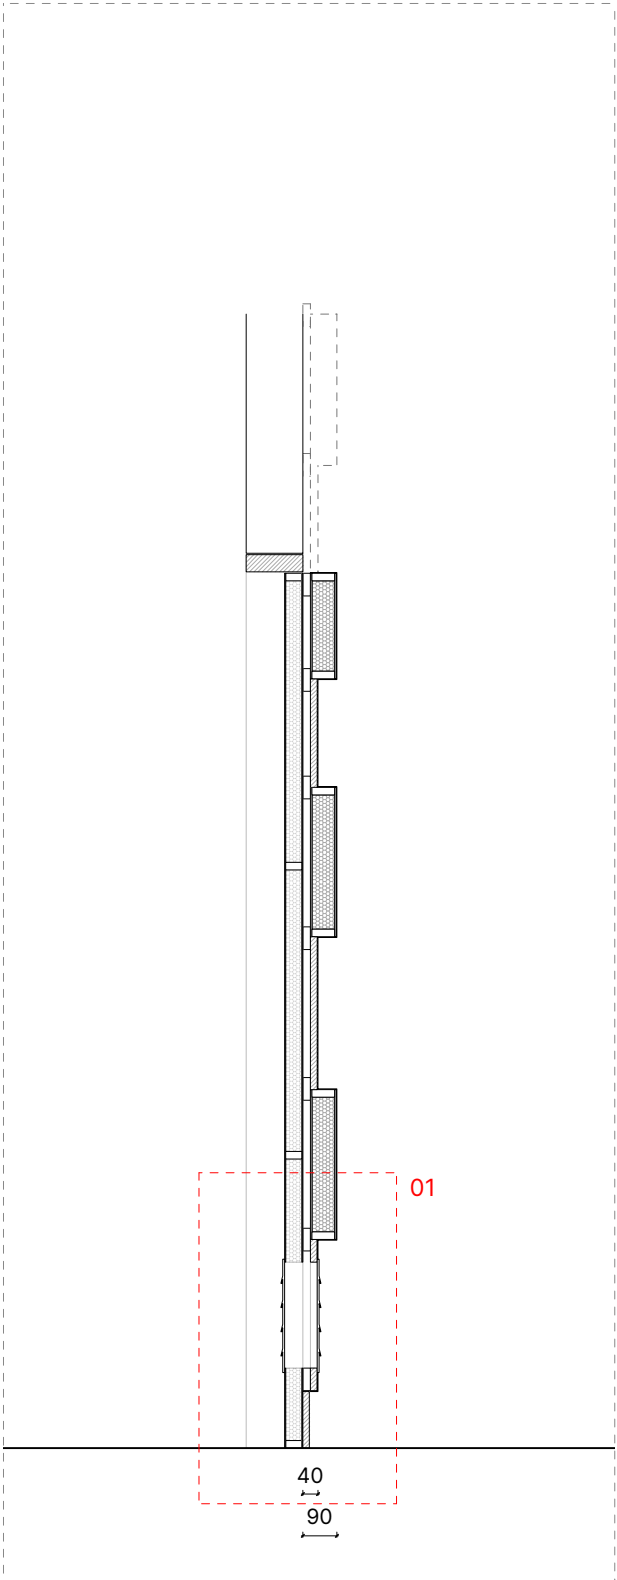

Sezione A-A | Scala 1:20

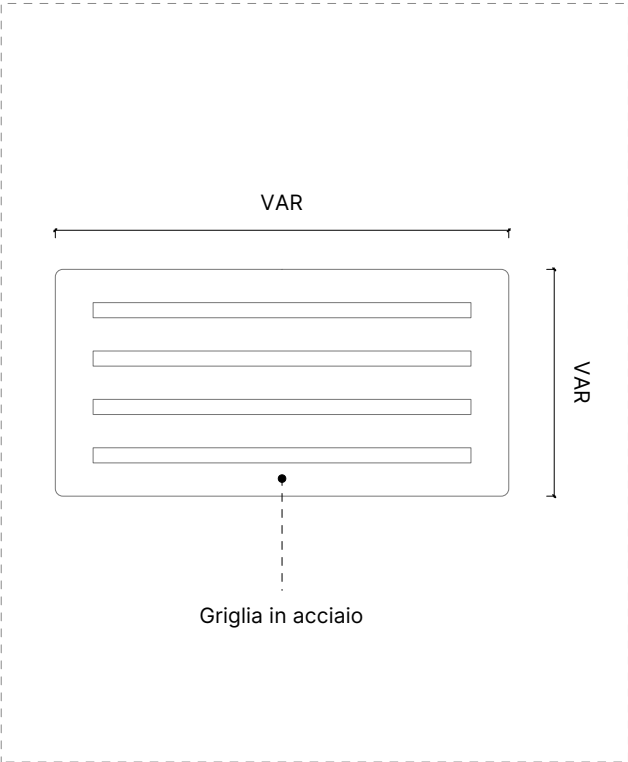



Prospetto Griglia | Scala 1:10

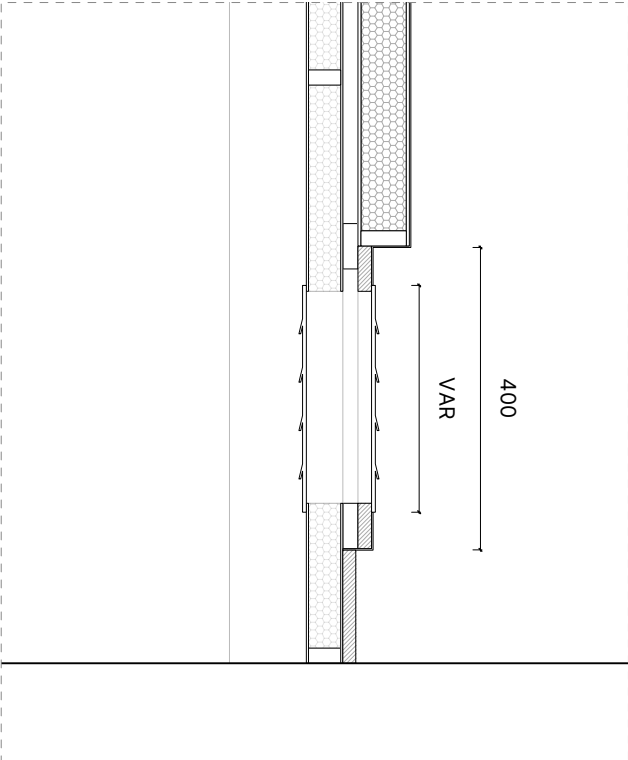

Dettaglio 01 | Scala 1:10

BRAND WALL

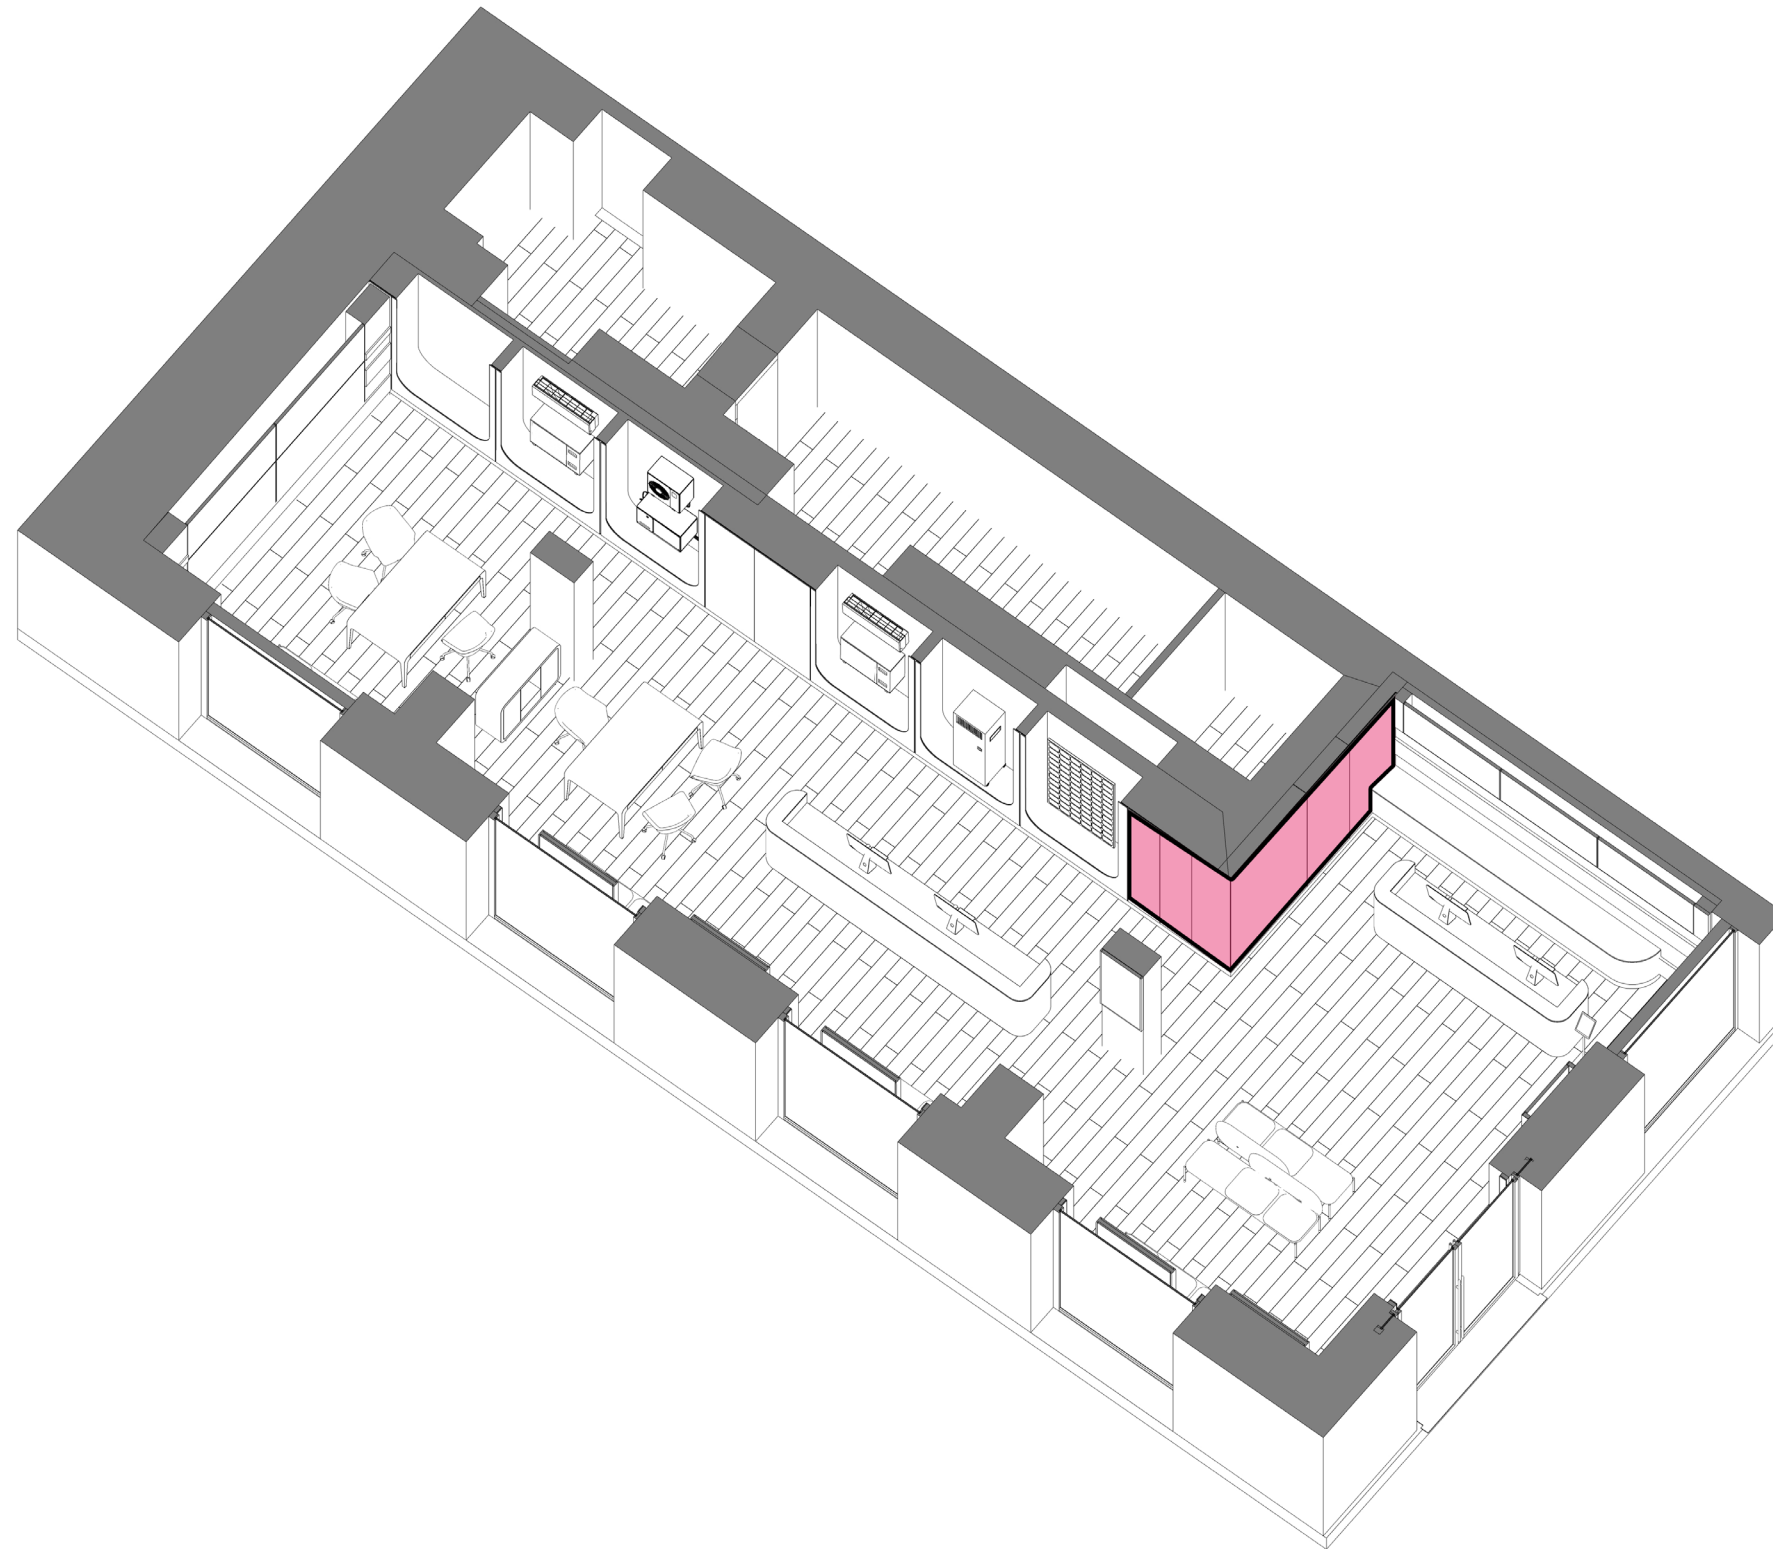


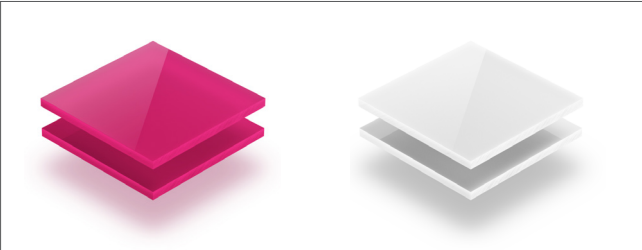


Struttura: MDF sp. 18 mm
Finitura: Plexiglass magenta satinato
Colore: Pantone 214
Spessore: 10mm
Logo Enel | Plexiglass opalino bianco satinato
Spessore: 3 mm


Utilizzo: Il Brand Wall, con il logo del negozio “Enel”, è posizionato sui setti murari vicino alla parete in feltro nella zona del Welcome Desk.

Nota:
-Il brand wall deve essere formato da pannelli in plexiglass uguali, e la larghezza di ciascun pannello dovrebbe essere uguale o più piccola di 1400 mm.


-Quando si utilizza la parete B_11, l'altezza dei moduli della parete B_21 deve essere adattata di conseguenza.

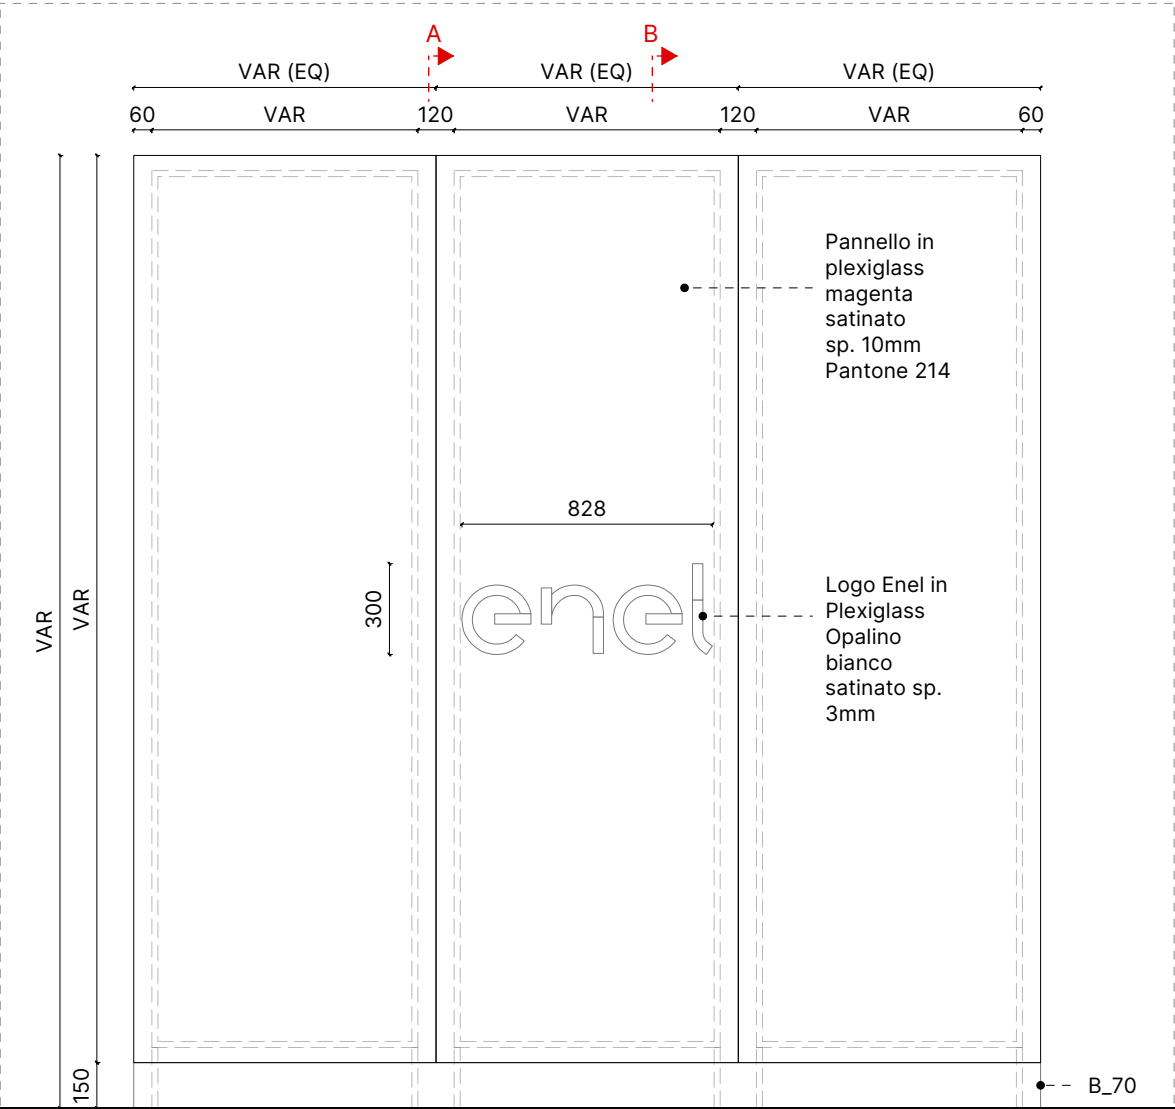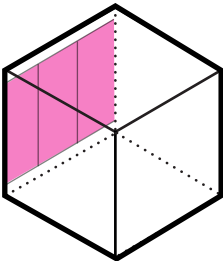


Prospetto | Scala 1:25

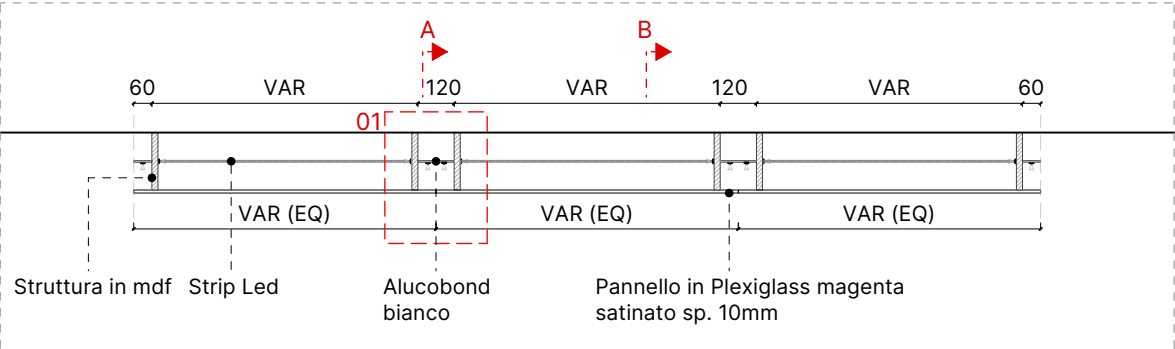


Pianta | Scala 1:25

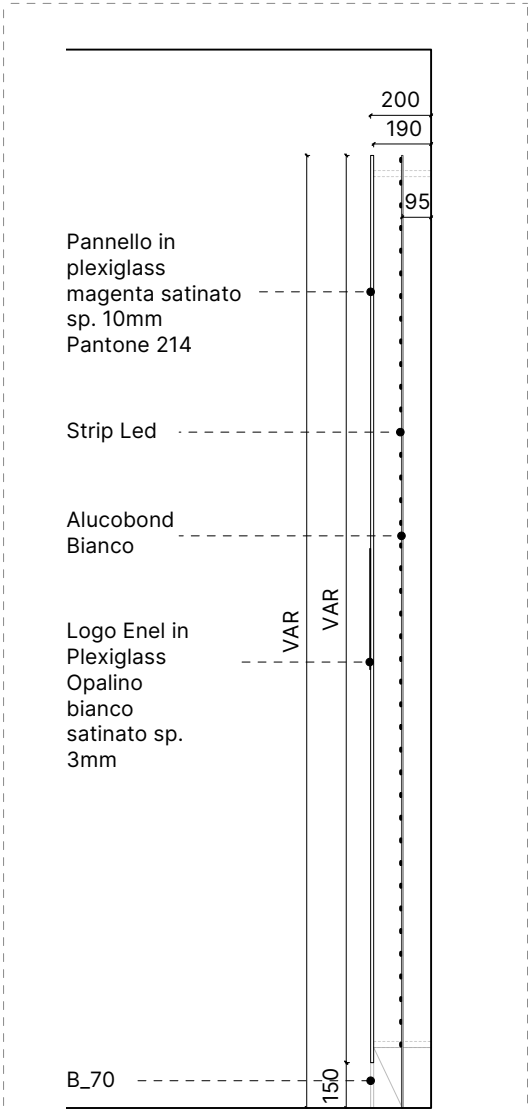


Sezione A-A | Scala 1:25

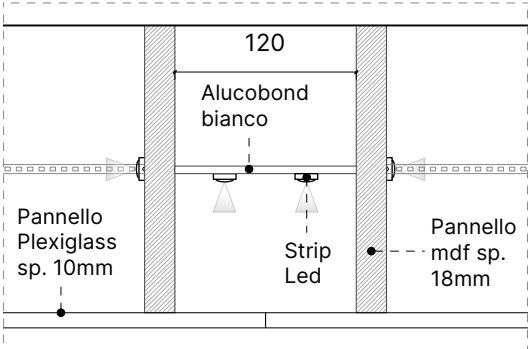

Dettaglio 01 | Scala 1:5

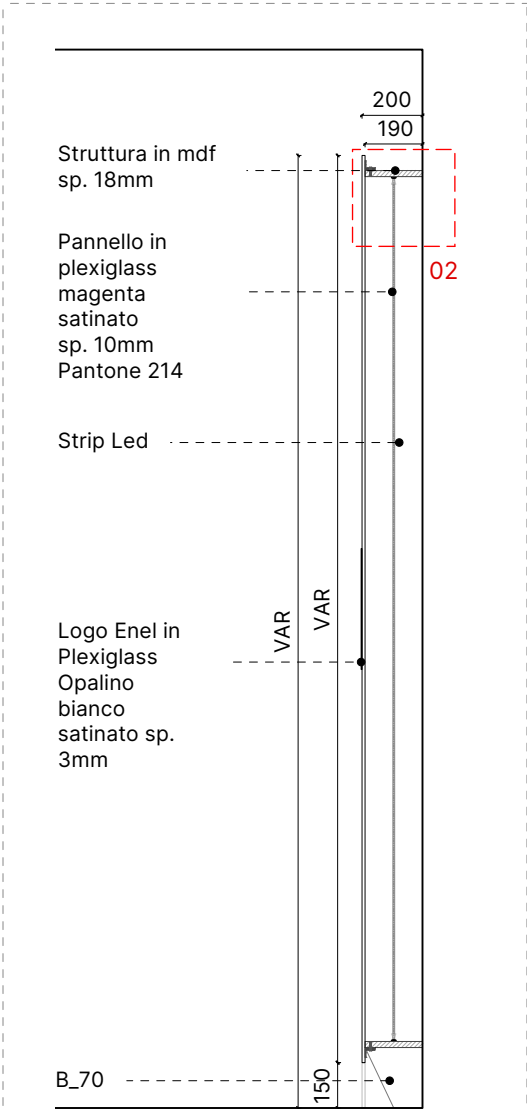

Sezione B-B | Scala 1:25

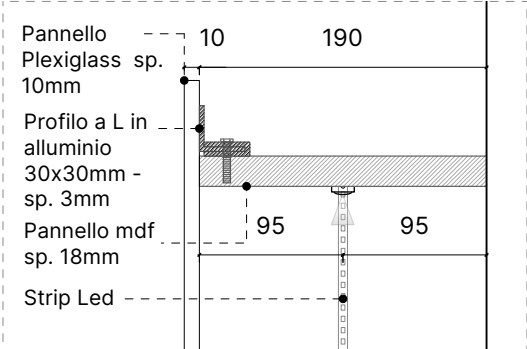

Dettaglio 02 | Scala 1:5



Dimensioni porta (LxAxP): VARx2150 mm



Struttura: MDF sp. 18 mm

Finitura: Plexiglass magenta satinato


Colore: Pantone 214

Spessore: 10mm


Utilizzo: La porta utilizzata sul brand wall serve per accedere al back office o all'ufficio privato.

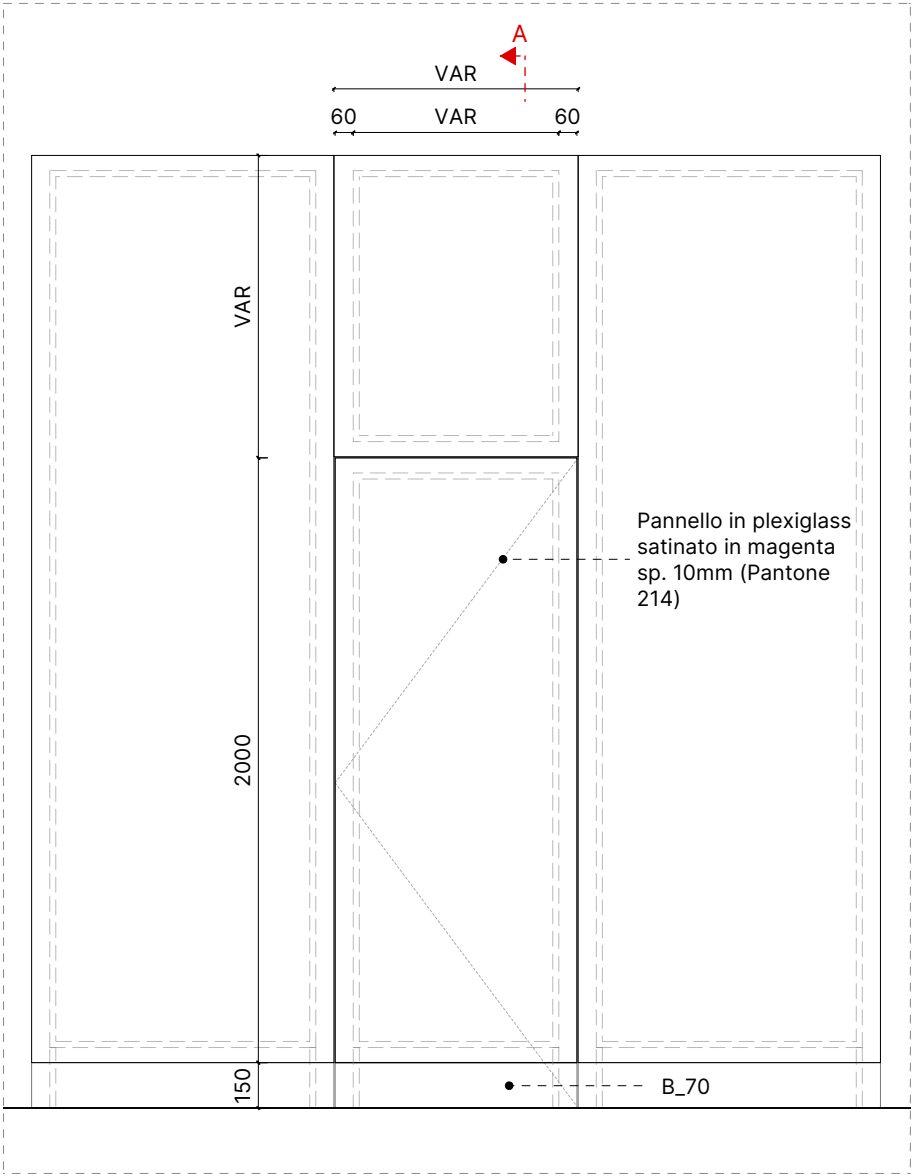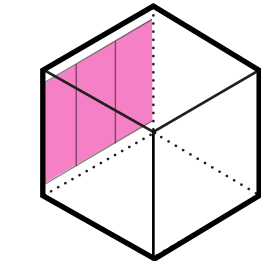


Prospetto | Scala 1:25

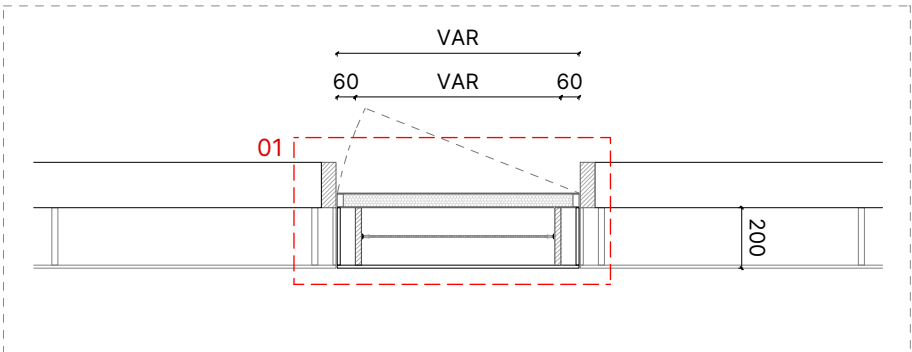


Pianta | Scala 1:25

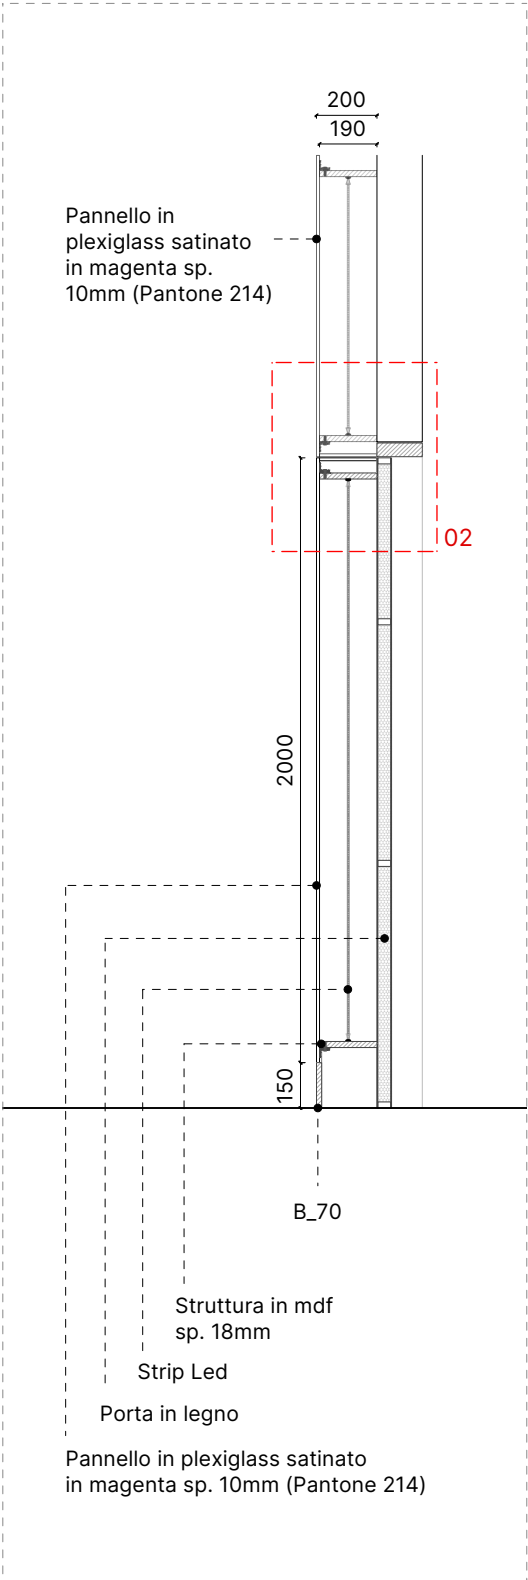

Sezione A-A | Scala 1:25

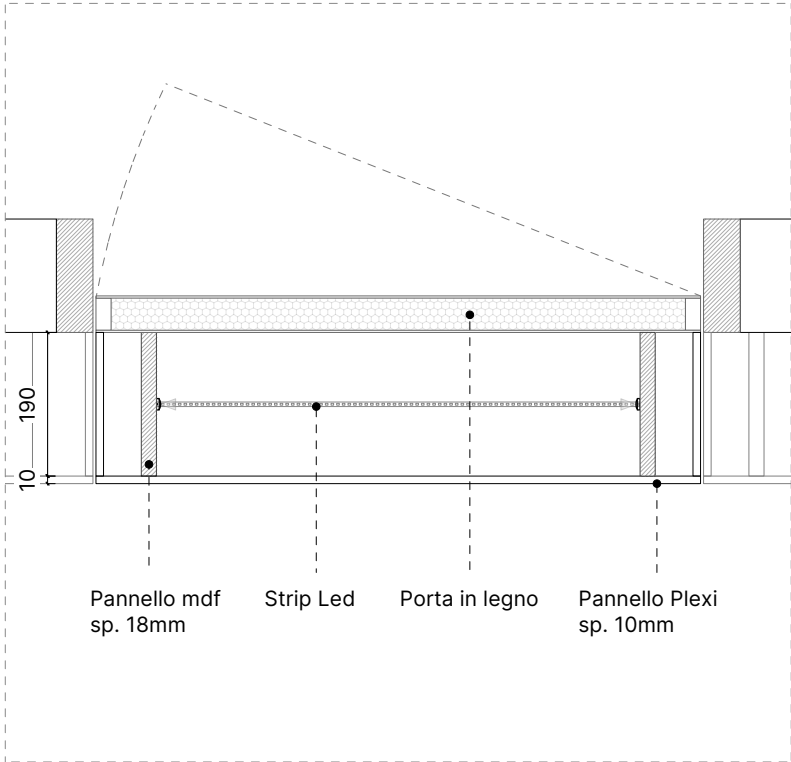

Dettaglio 01 | Scala 1:10

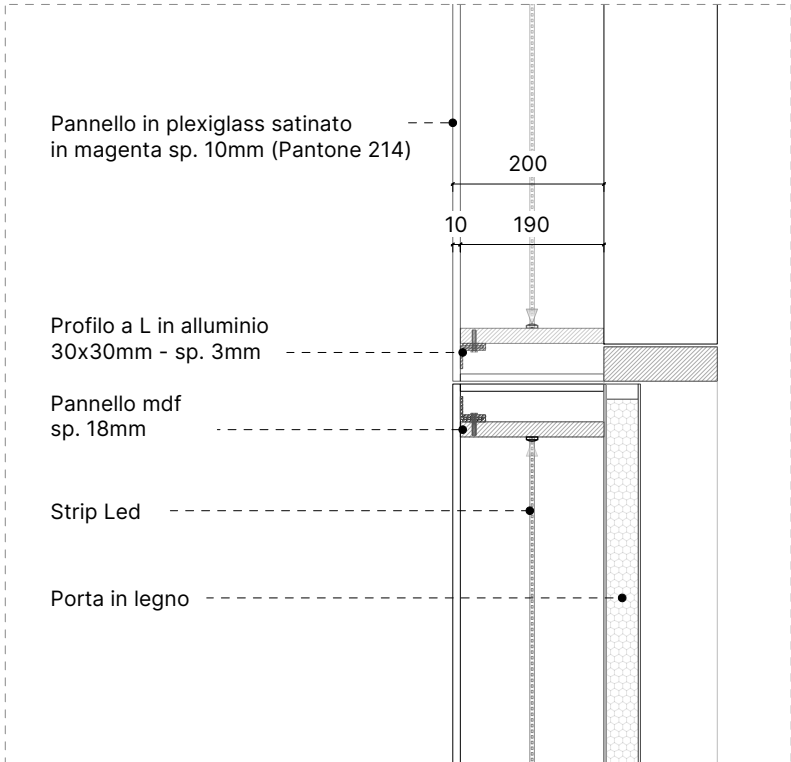

Dettaglio 02 | Scala 1:10





Dimensioni porta (LxA): VARx2150 mm

Struttura: MDF sp. 18 mm


Finitura: Pannello in mdf laccato in grigio

Colore: RAL 7037



Utilizzo: La porta utilizzata sul brand wall serve per accedere al back office o all'ufficio privato.

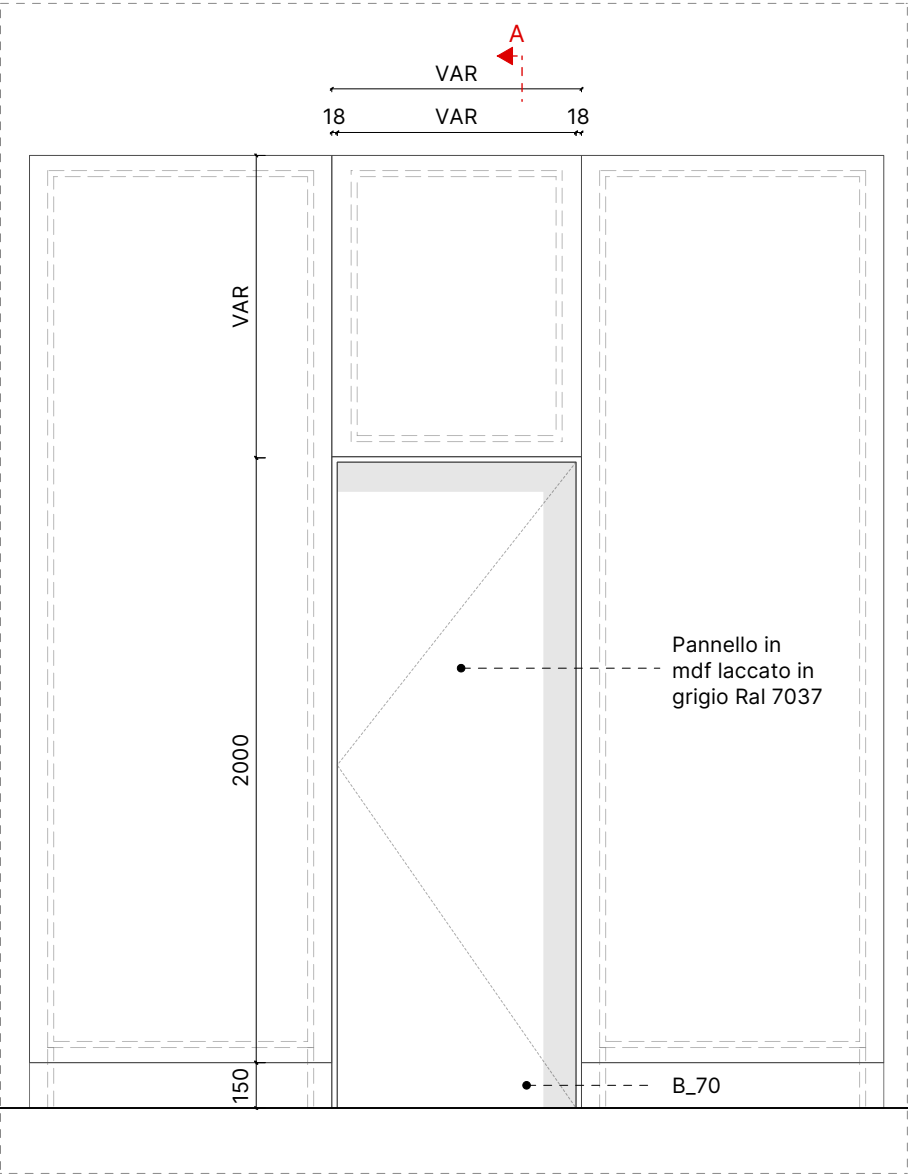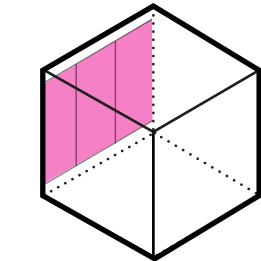


Prospetto | Scala 1:25

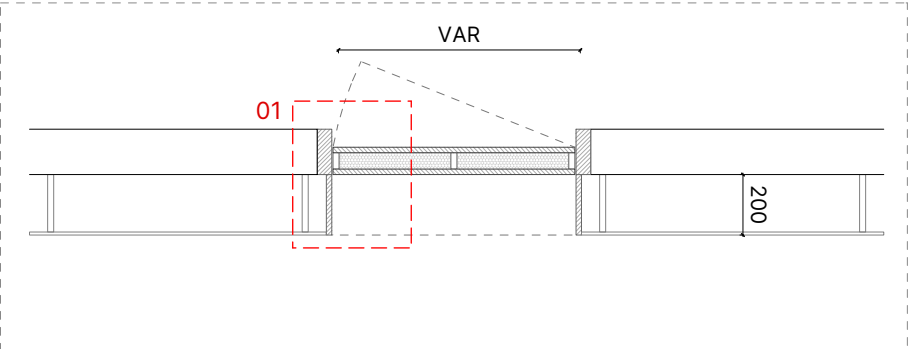


Pianta | Scala 1:25

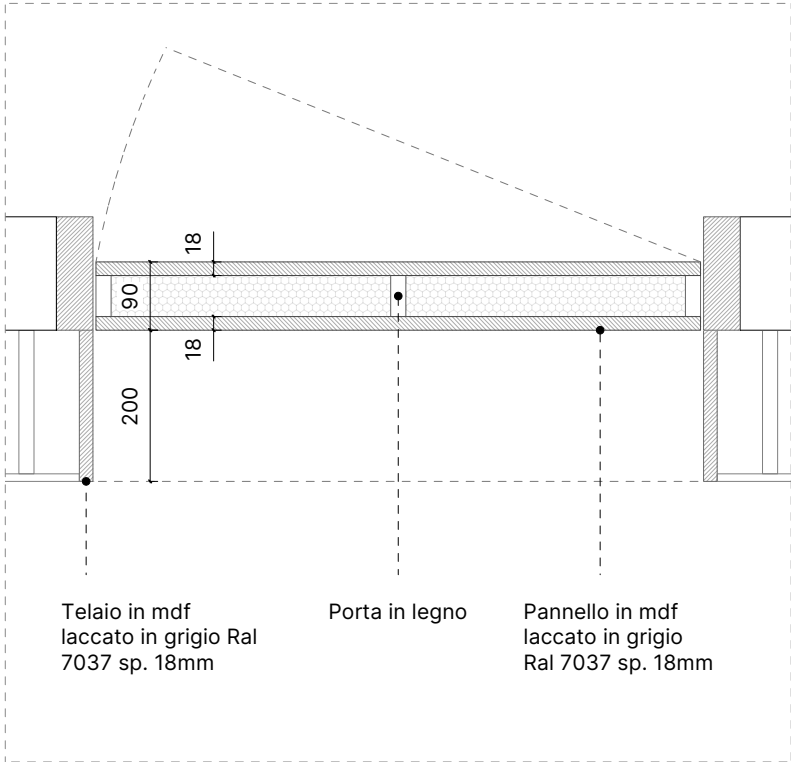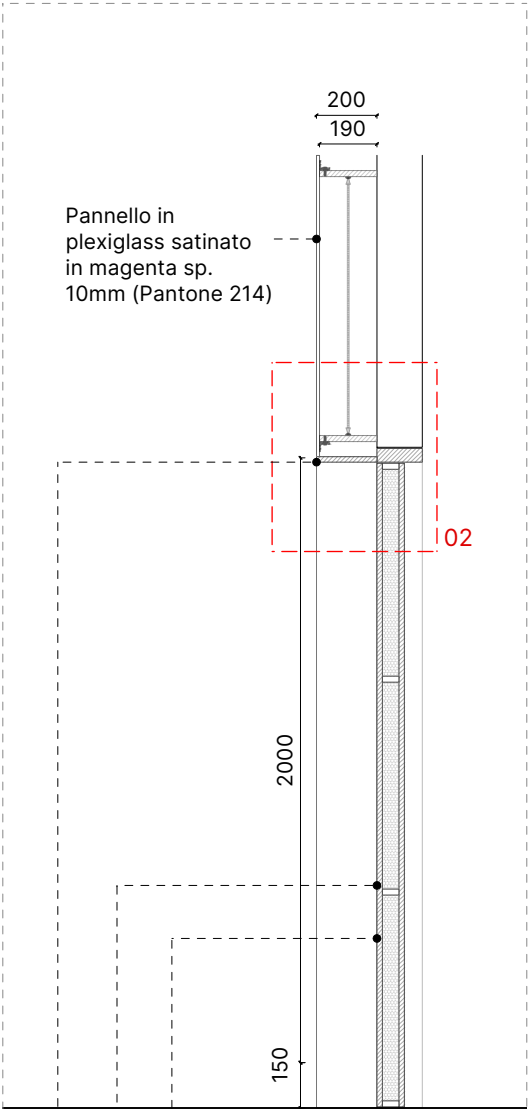

Dettaglio 01 | Scala 1:10

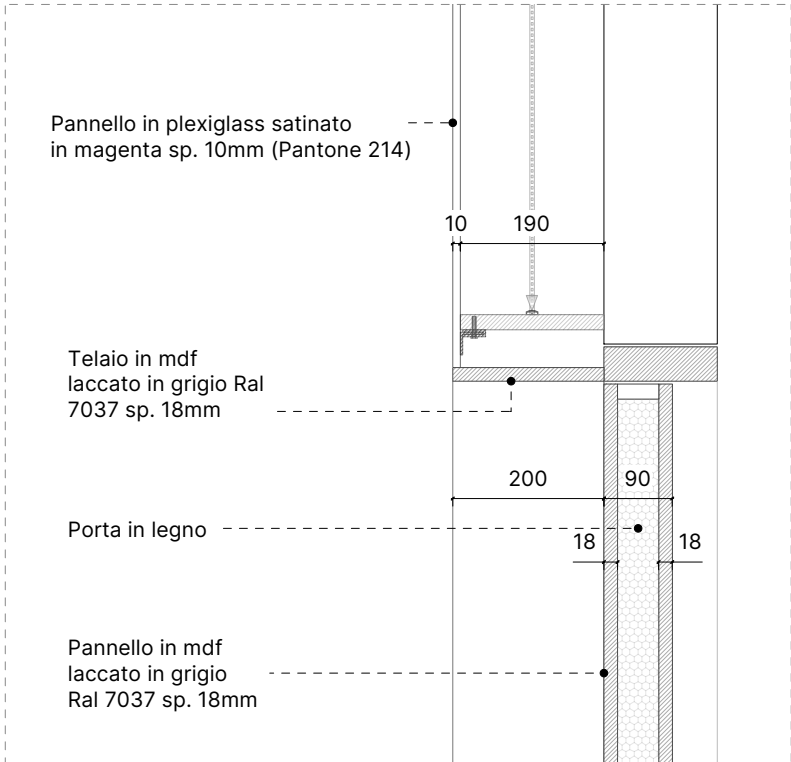



Dettaglio 02 | Scala 1:10

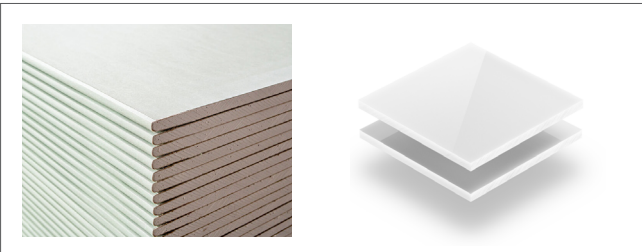


- Struttura:** Profilo a “C” in alluminio 35×65 mm sp. 2mm
- Finitura:** Cartongesso colorato in magenta
- Colore:** Pantone 214
- Spessore:** 12.5mm
- Logo Enel |** Plexiglass opalino bianco satinato
- Spessore:** 3 mm

Utilizzo: Il Brand Wall, con il logo del negozio “Enel”, è posizionato sui setti murari vicino alla parete in feltro nella zona del Welcome Desk.


Nota: Quando si utilizza la parete B_11, l'altezza della parete B_30 deve essere adattata di conseguenza.

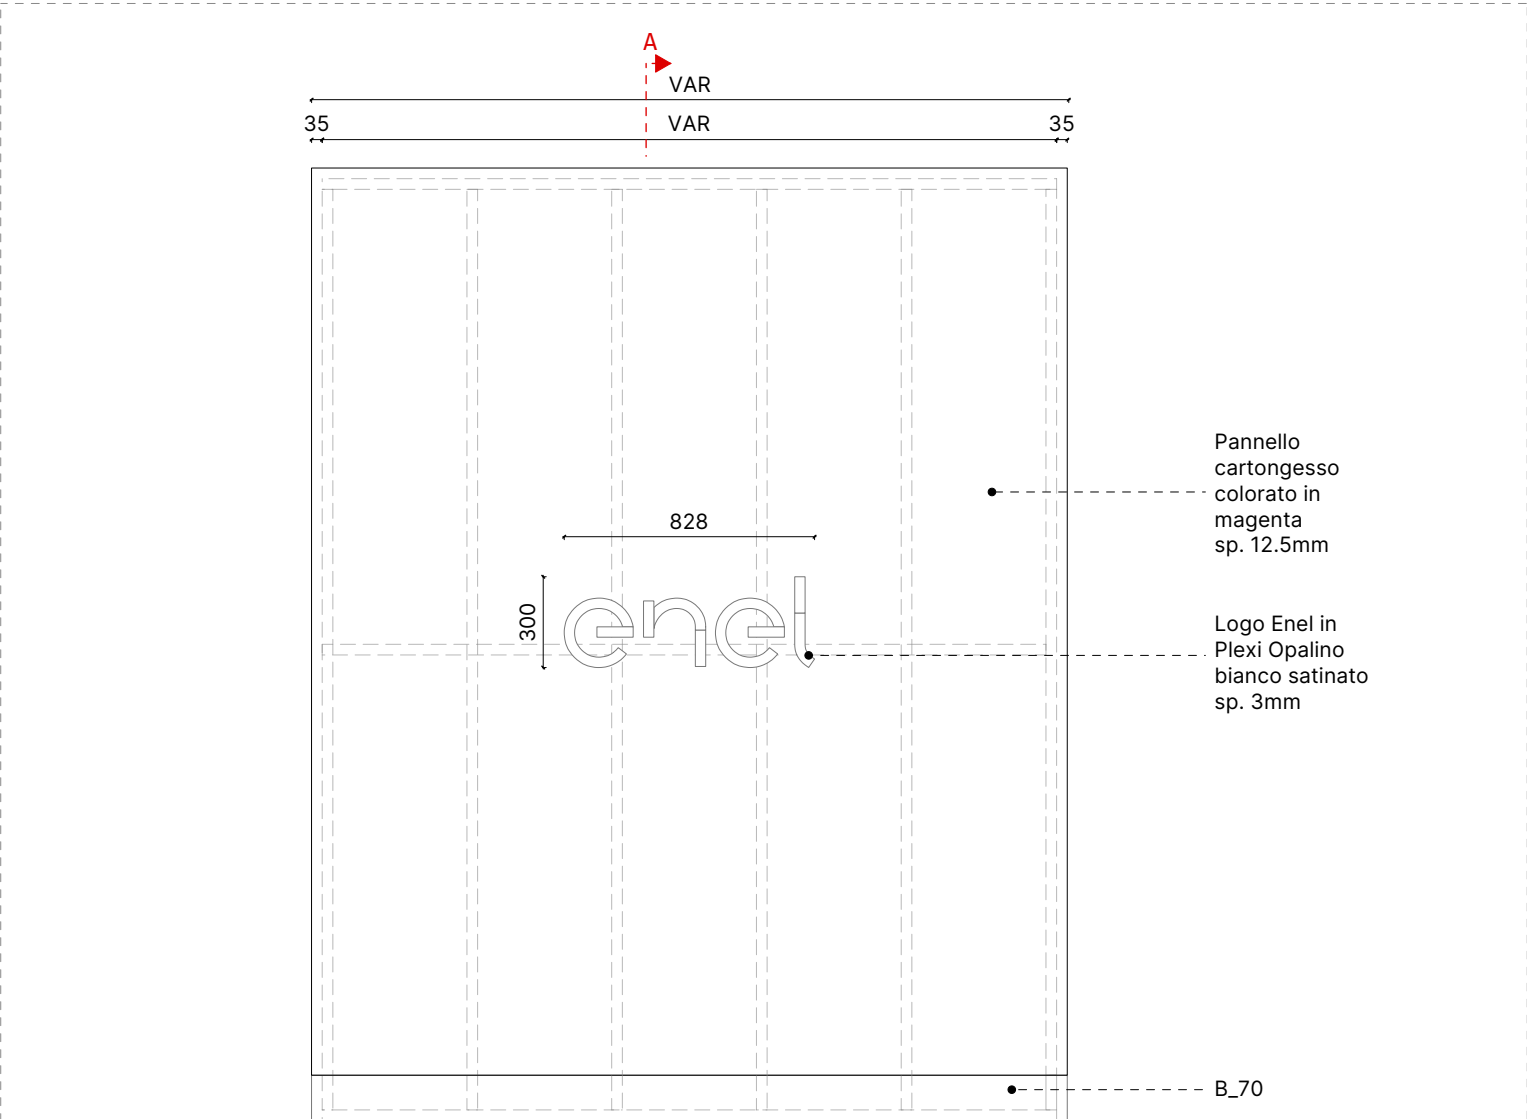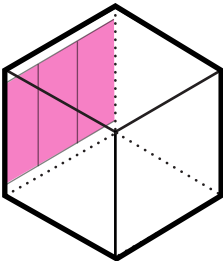


Prospetto | Scala 1:25

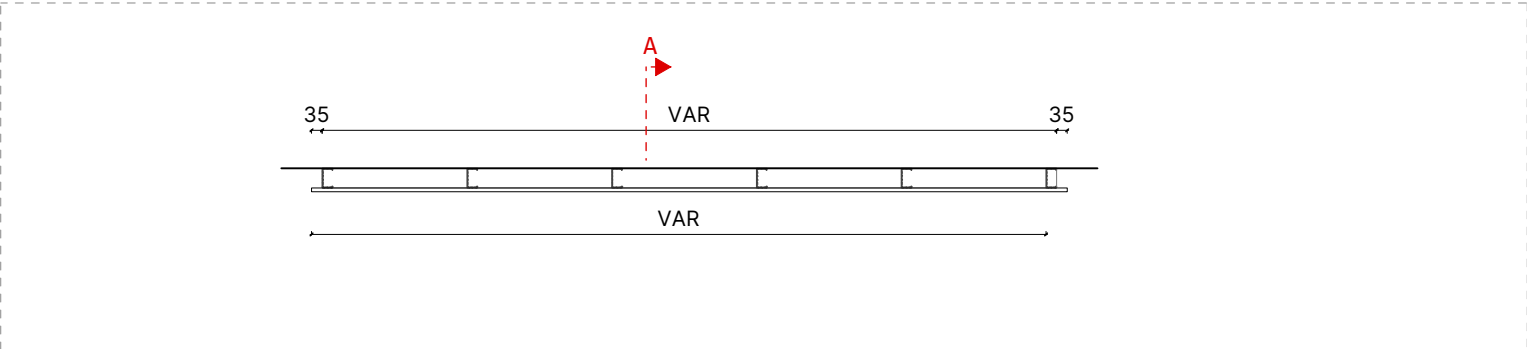

Pianta | Scala 1:25

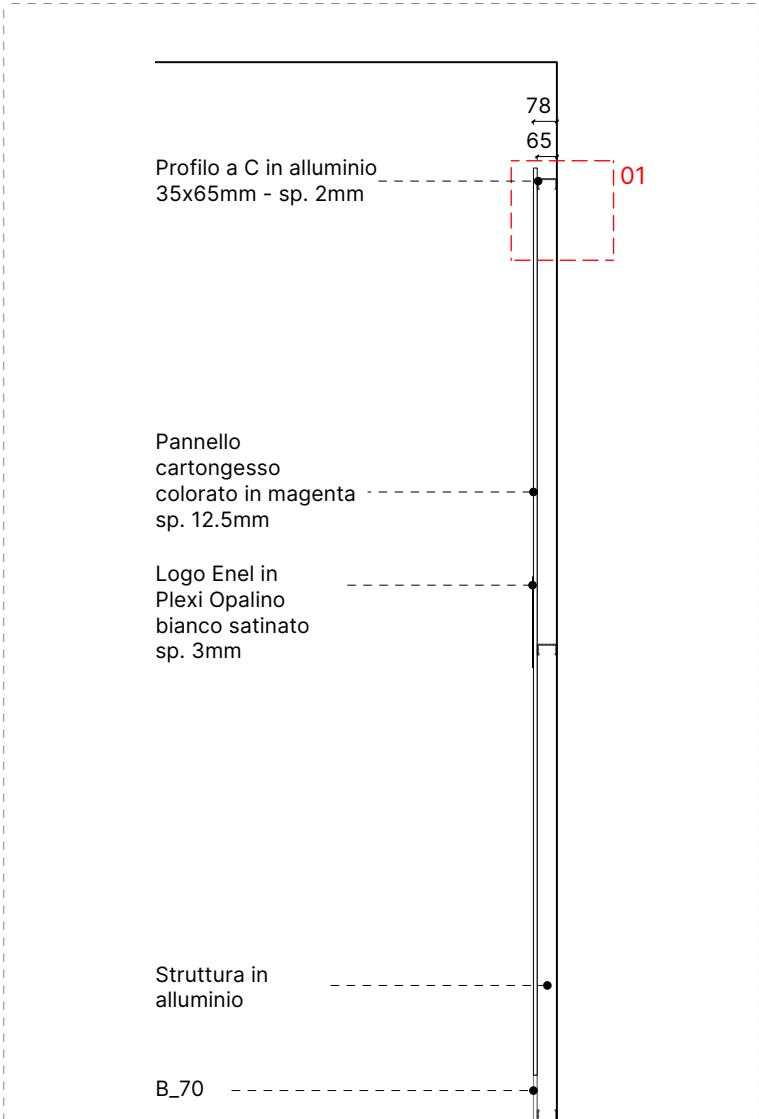



Sezione A-A | Scala 1:25

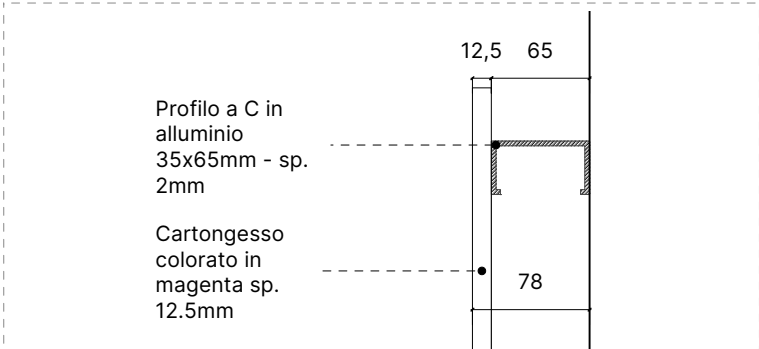

Dettaglio 01 | Scala 1:5

EXHIBITION WALL

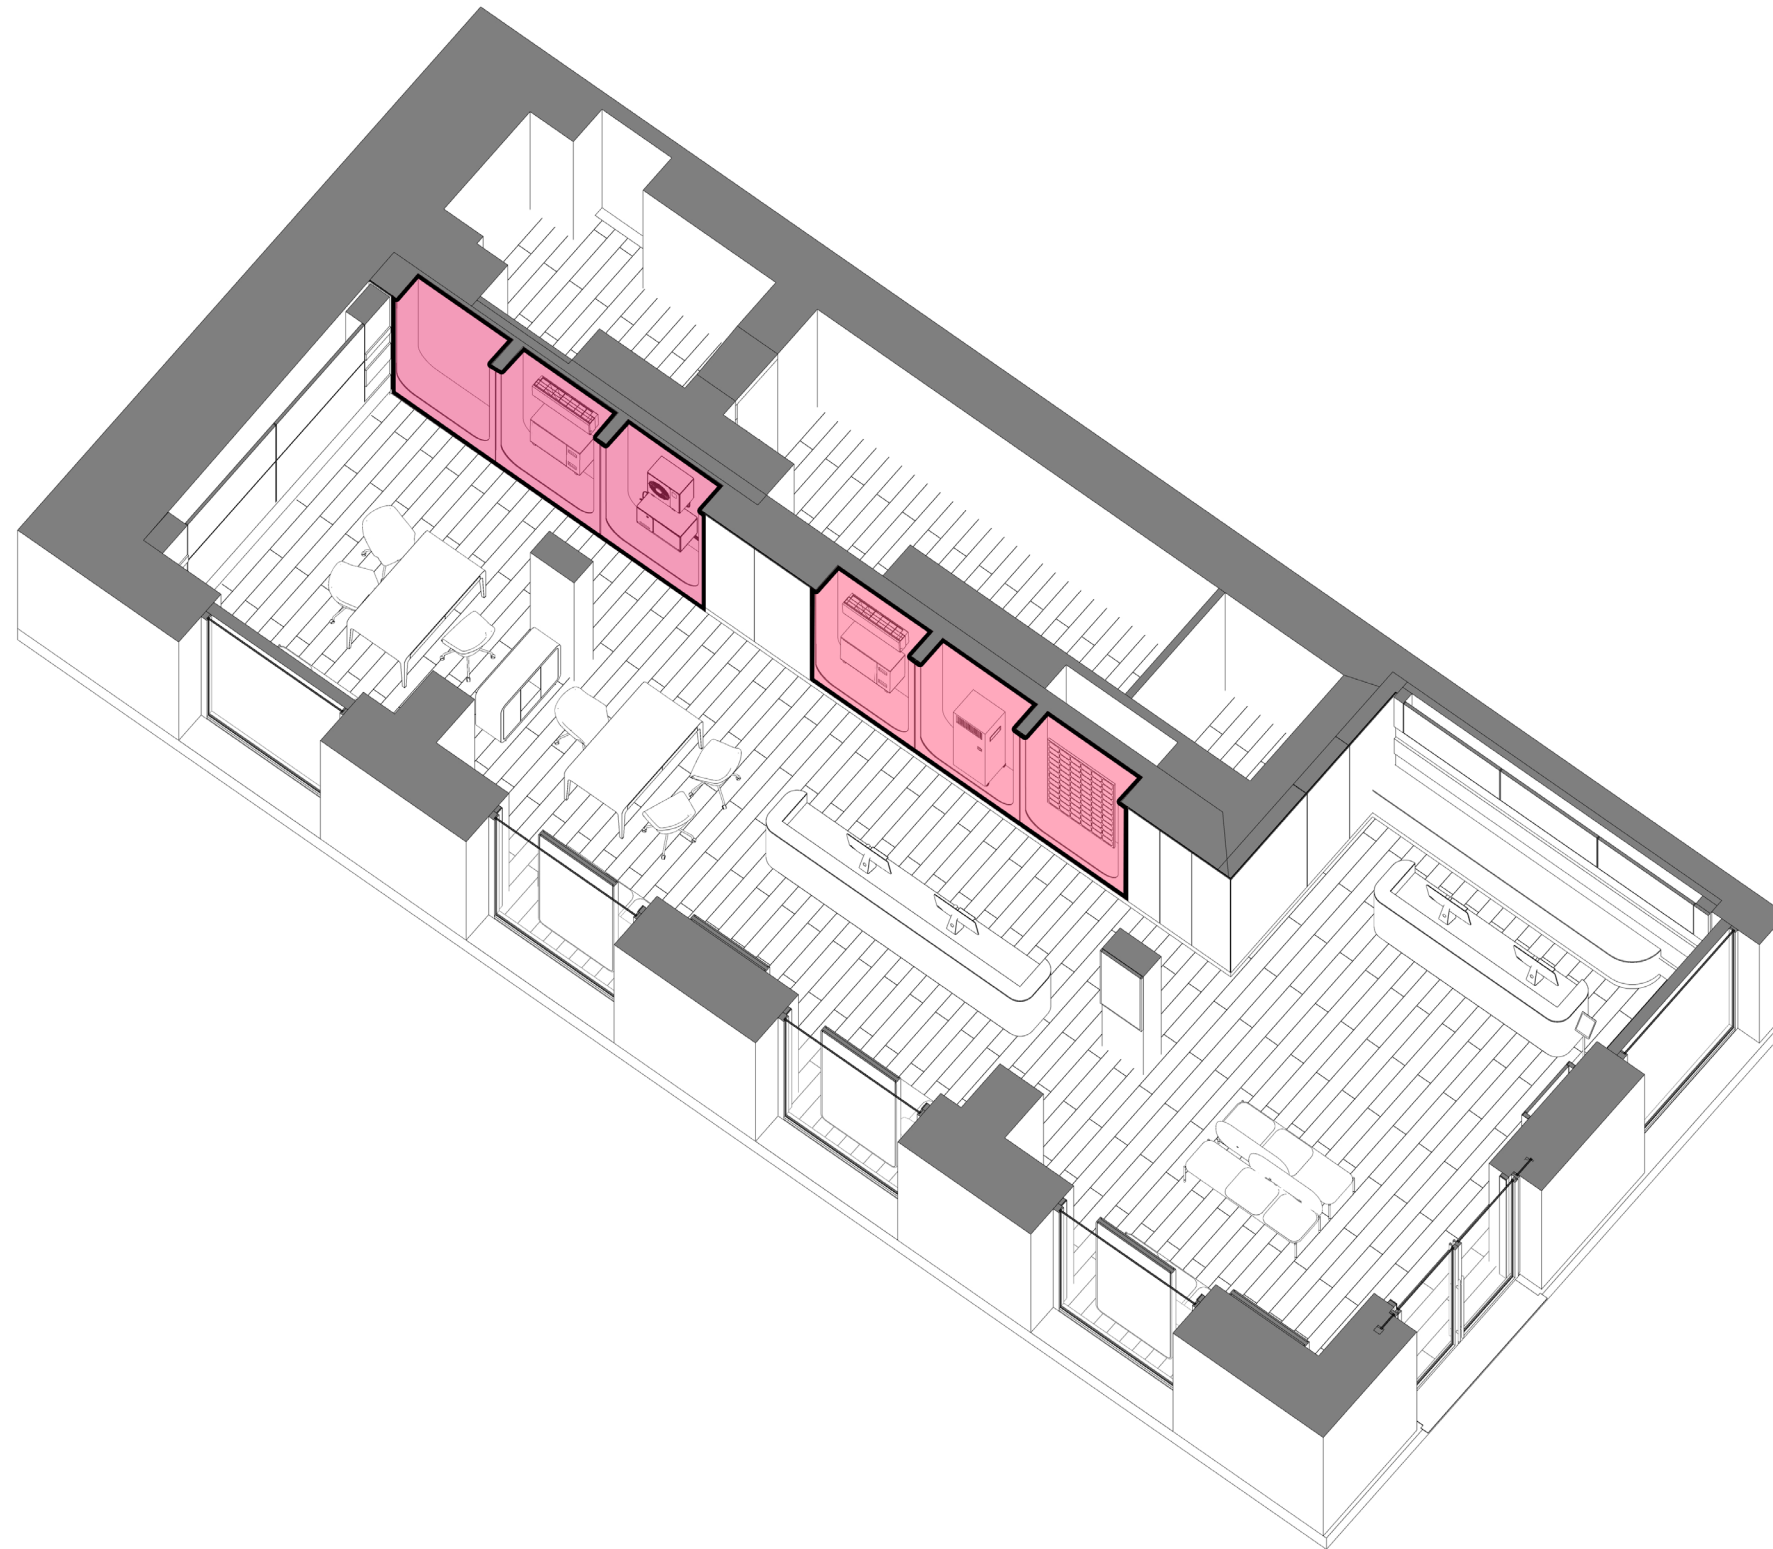

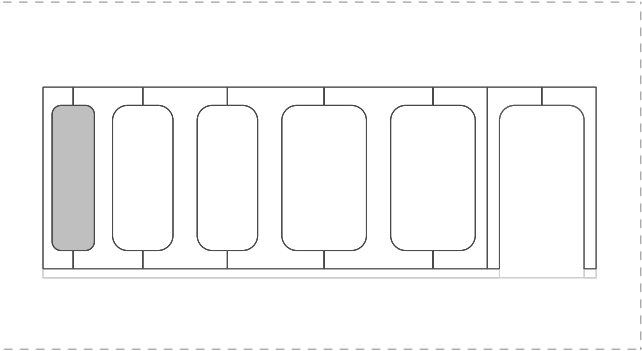



Key Map




Utilizzo: : L'Exhibition Wall è posizionato lungo la parete antistante all' Advisor Area e l' Advisor Light Area.

Nota:


- La dimensione di A deve essere ≥ 250 mm
- Quando si utilizza la parete B_11, l'altezza dei moduli della parete B_40 deve essere adattata di conseguenza.

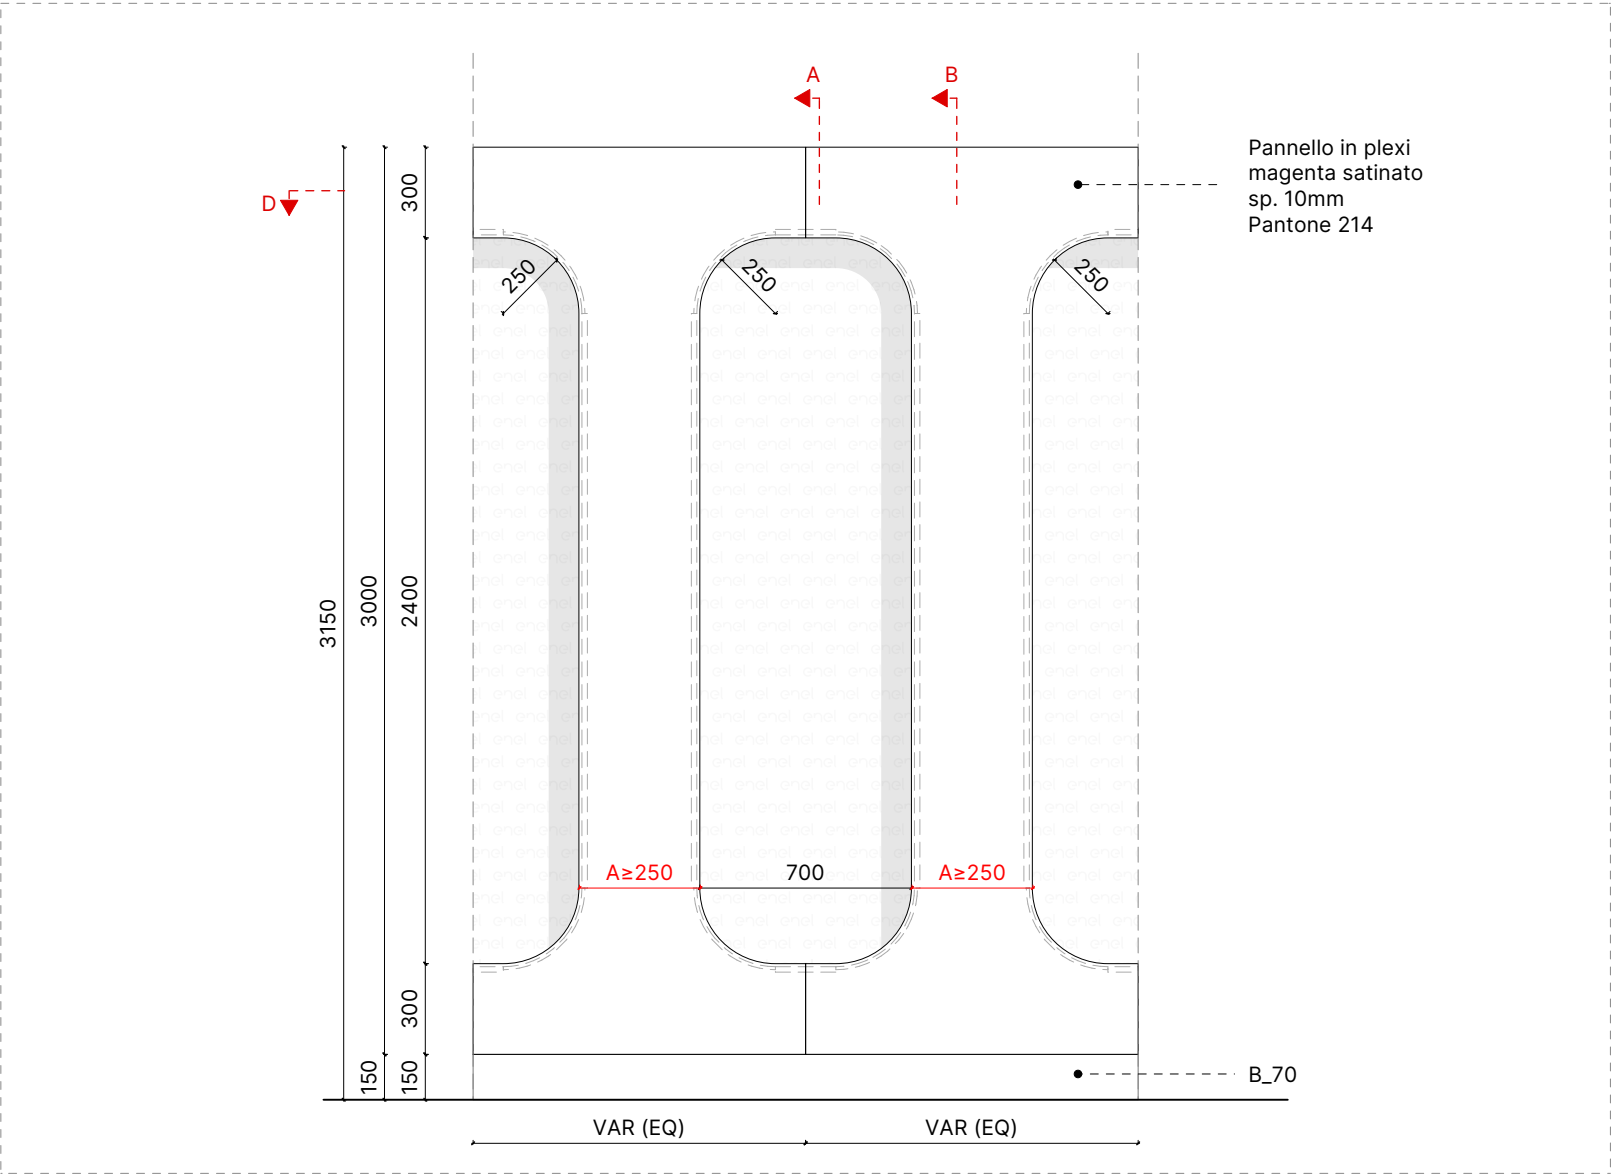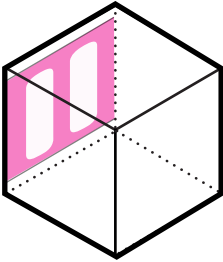


Prospetto | Scala 1:25

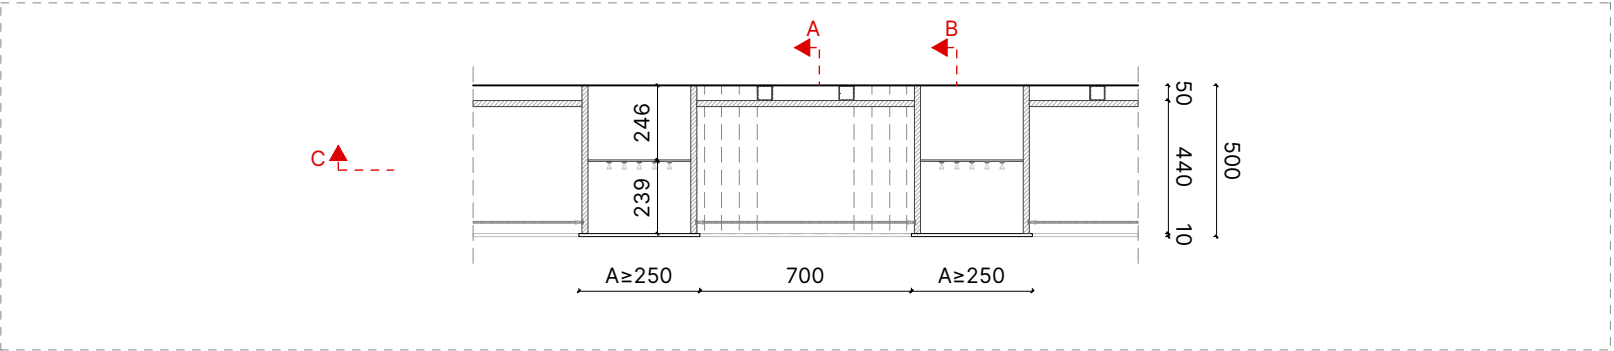


Pianta | Scala 1:25

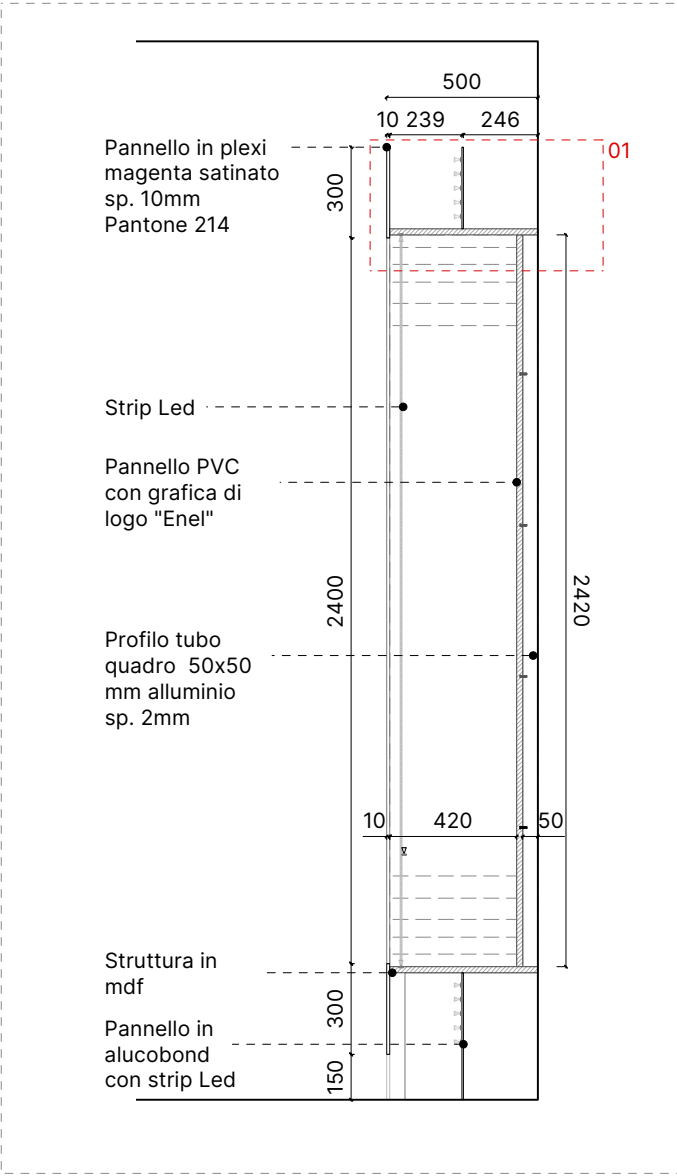


Sezione A-A | Scala 1:25

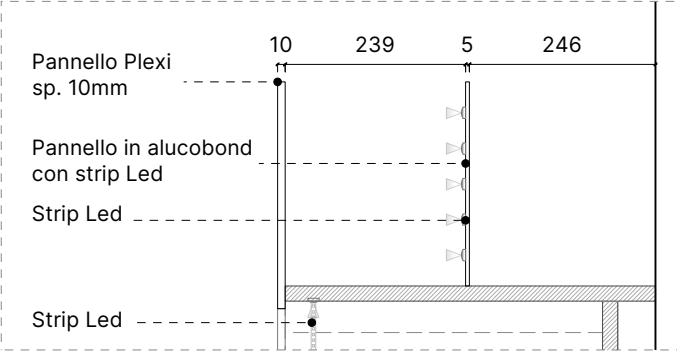

Dettaglio 01 | Scala 1:5

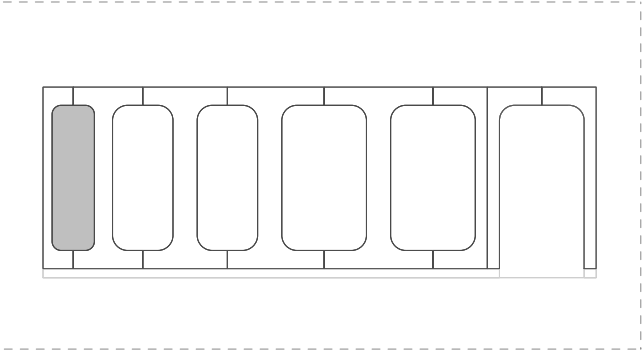



Key Map

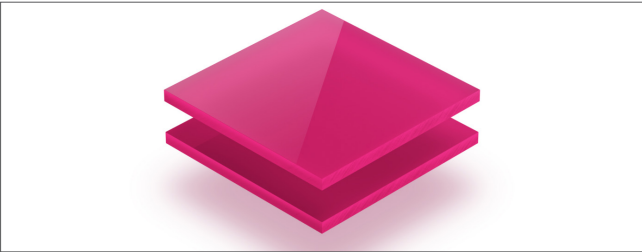


Struttura: MDF sp. 18 mm
Finitura: Plexiglass magenta satinato
Colore: Pantone 214
Spessore: 10mm

Utilizzo: : L'Exhibition Wall è posizionato lungo la parete antistante all' Advisor Area e l' Advisor Light Area.


Nota: Quando si utilizza la parete B_11, l'altezza dei moduli della parete B_40 deve essere adattata di conseguenza.

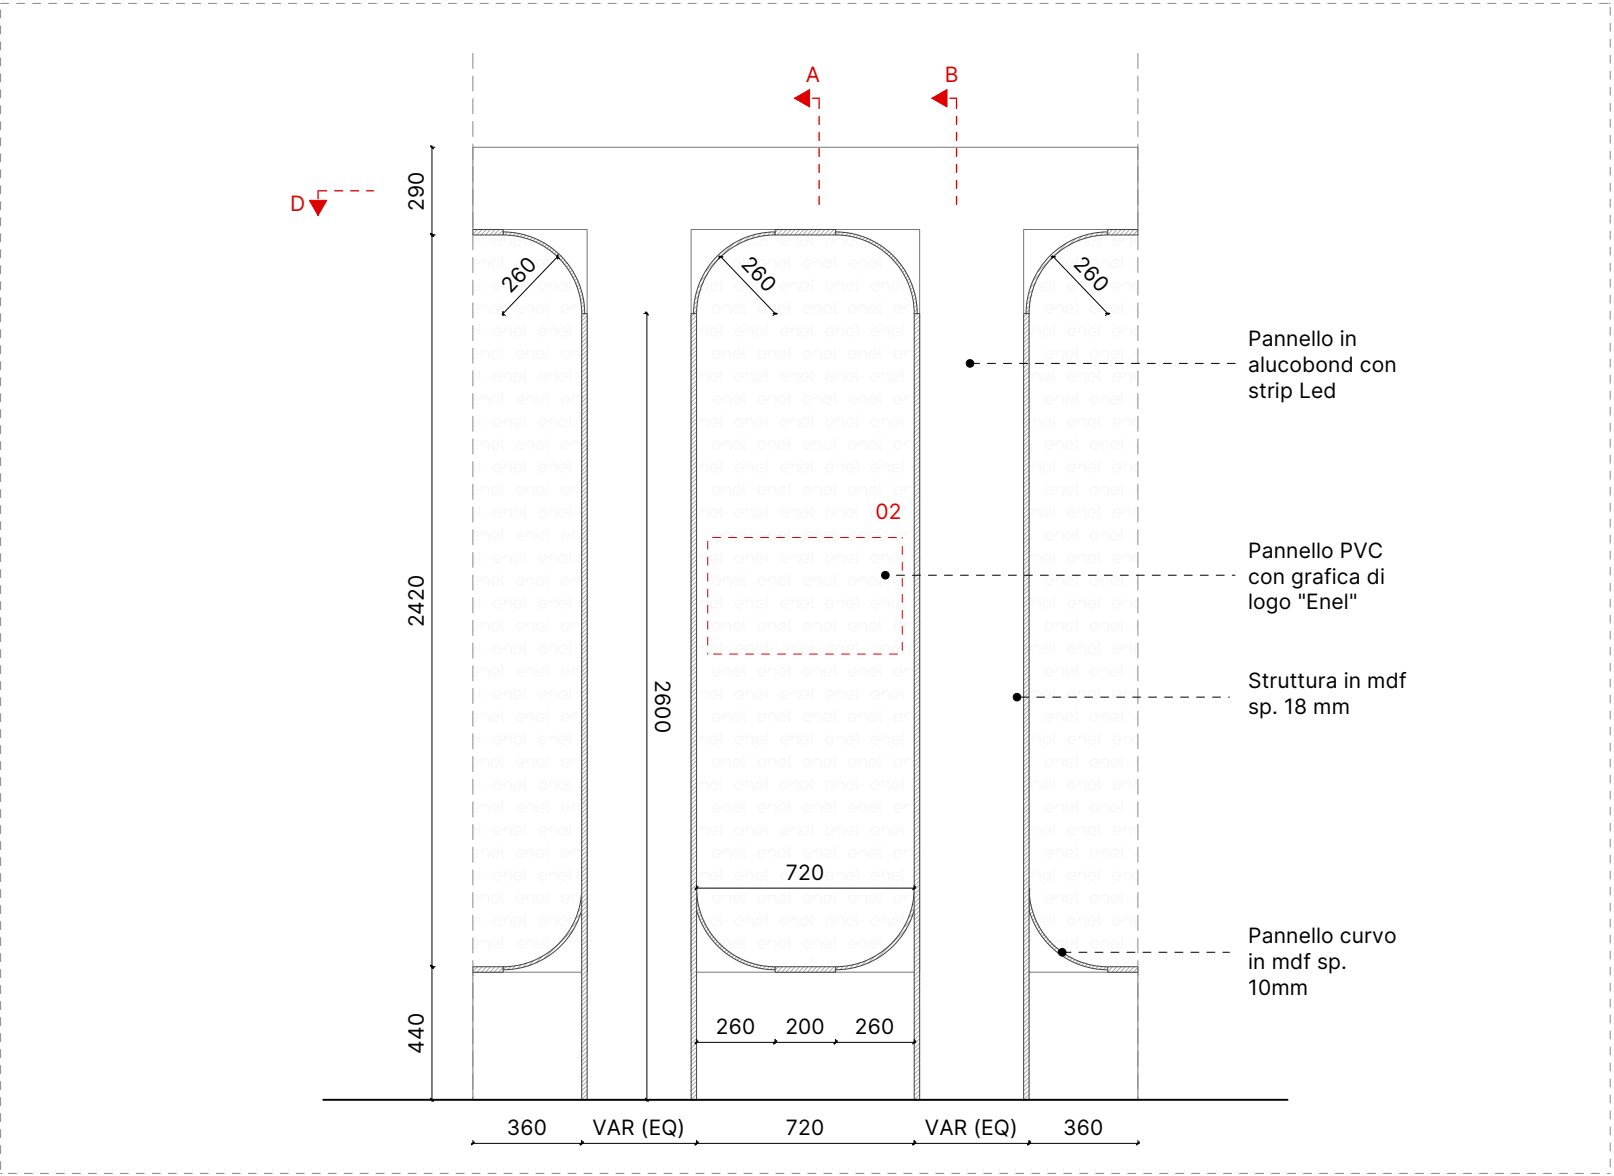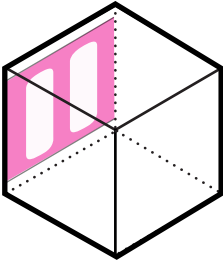


Sezione C-C | Scala 1:25

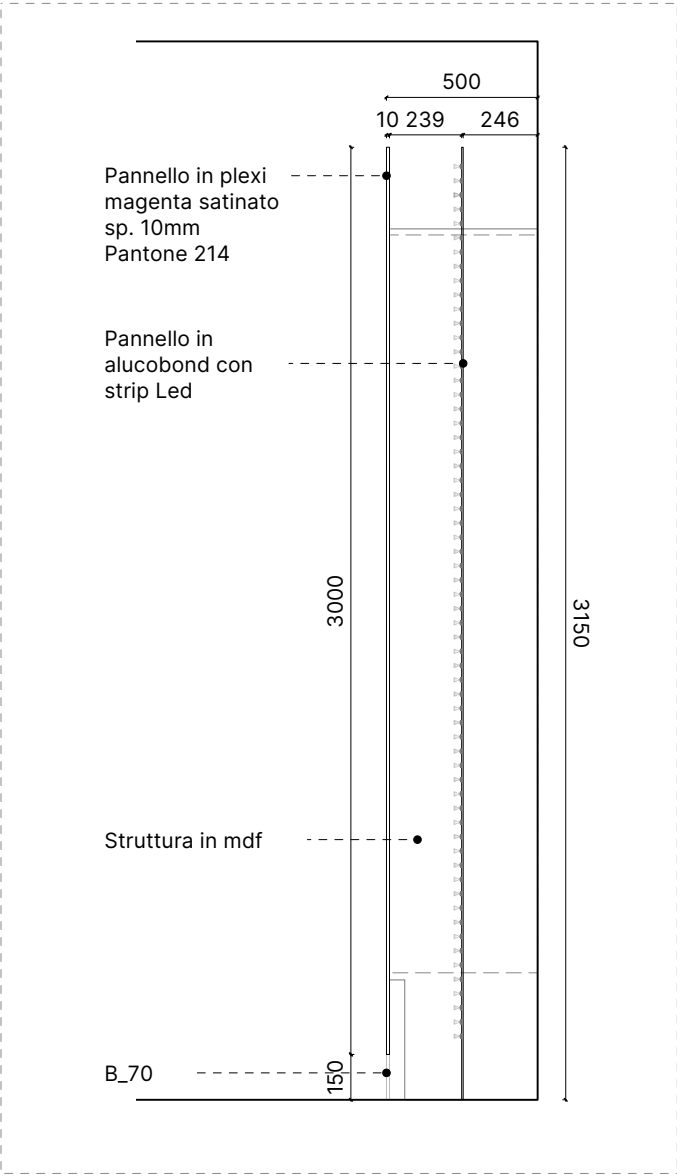


Sezione B-B | Scala 1:25

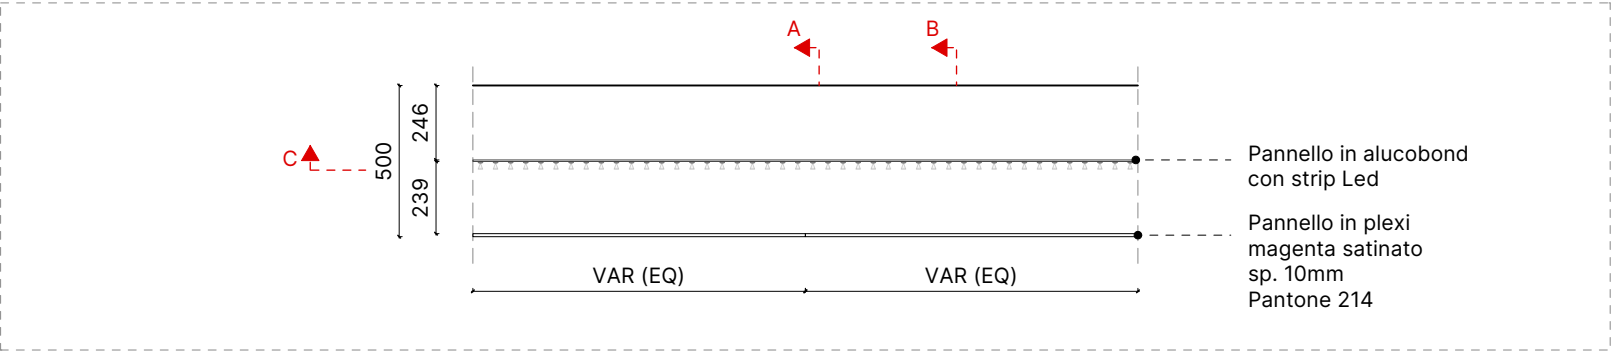

Sezione D-D | Scala 1:25

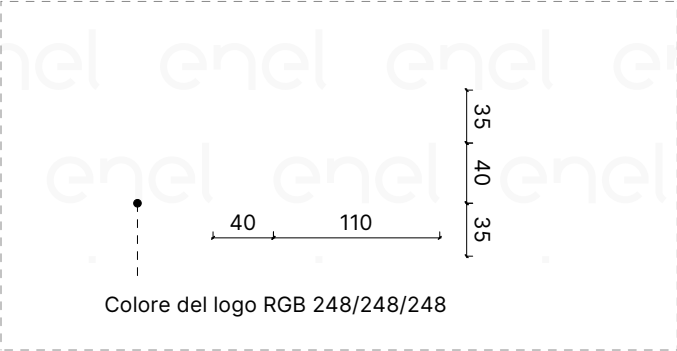

Dettaglio 02 | Scala 1:5


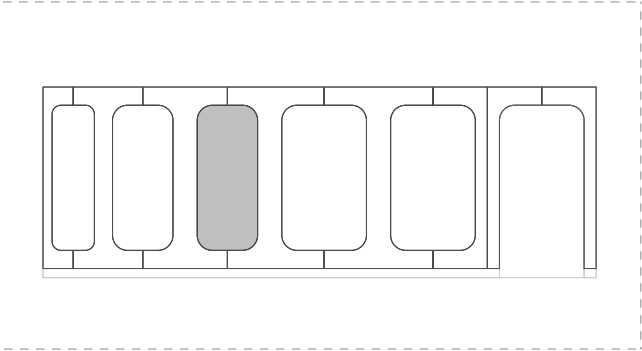


Key Map




Utilizzo: - L'Exhibition Wall è posizionato lungo la parete antistante all' Advisor Area e l' Advisor Light Area.


- Nota:**
- La dimensione di A deve essere ≥ 250 mm
 - Quando si utilizza la parete B_11, l'altezza dei moduli della parete B_40 deve essere adattata di conseguenza.

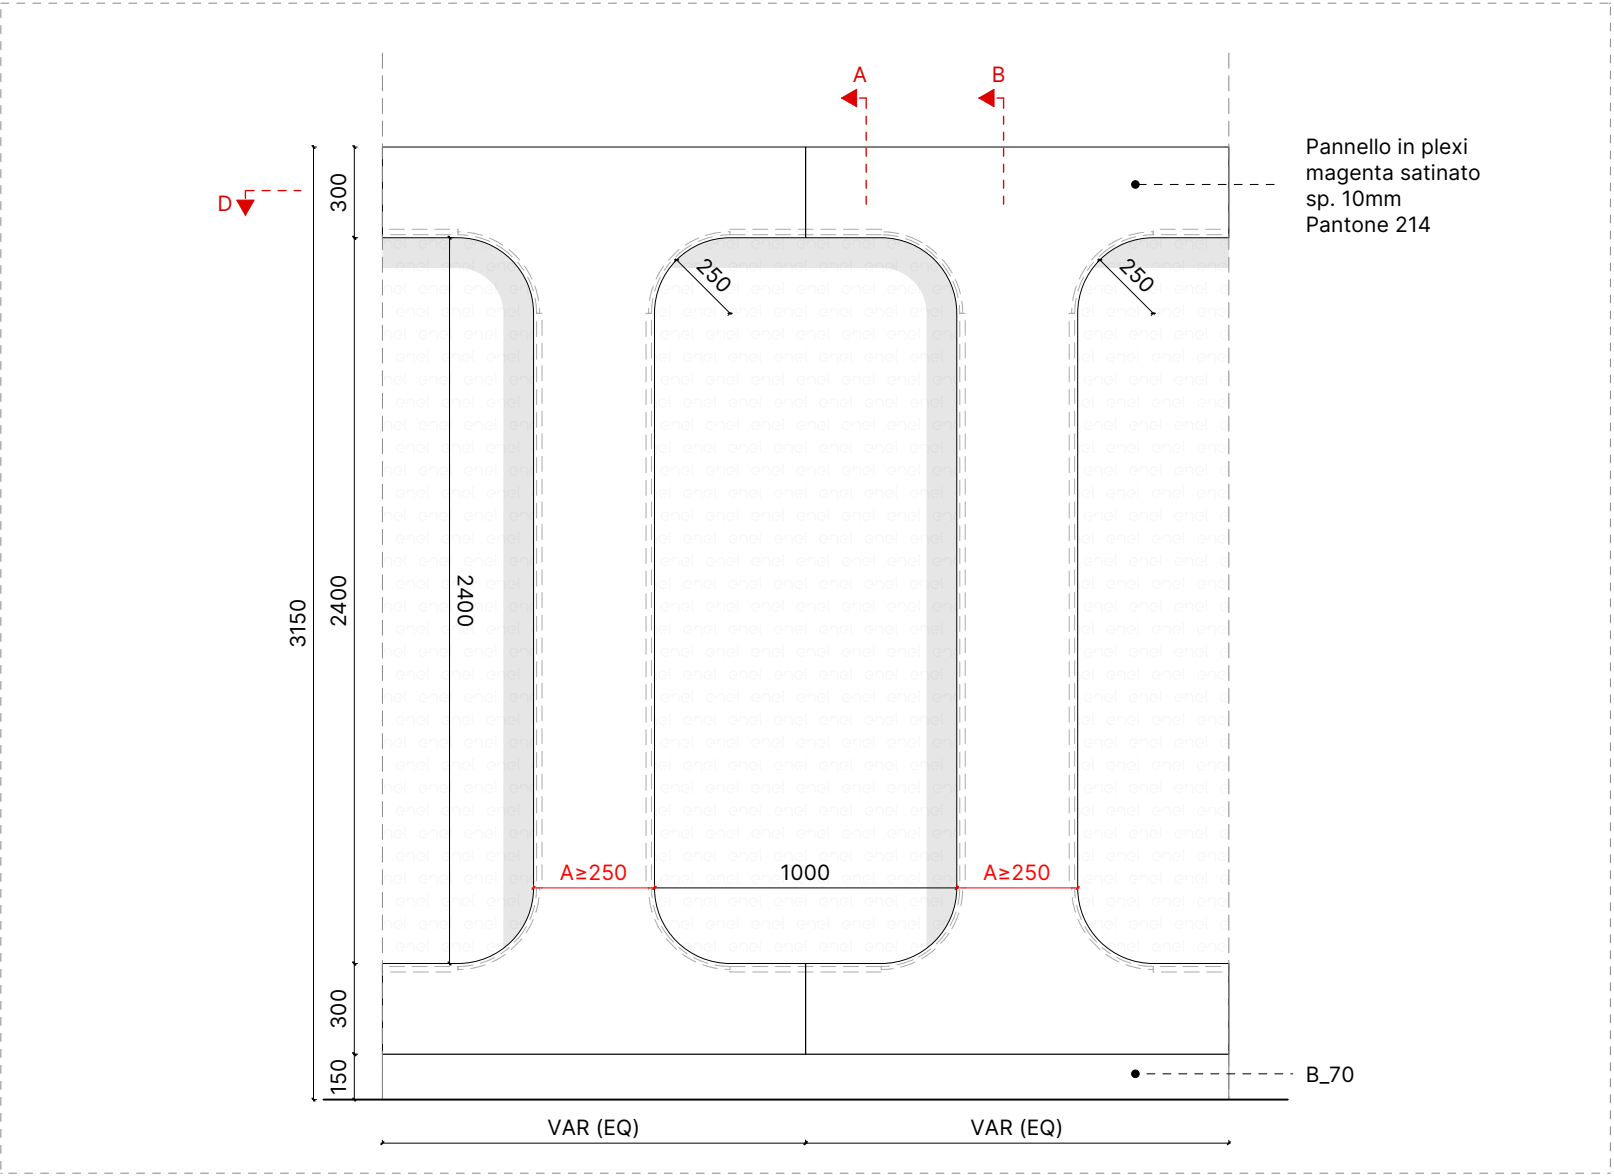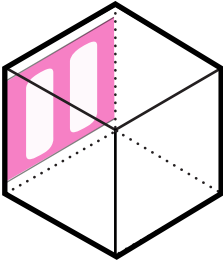


Prospetto | Scala 1:25

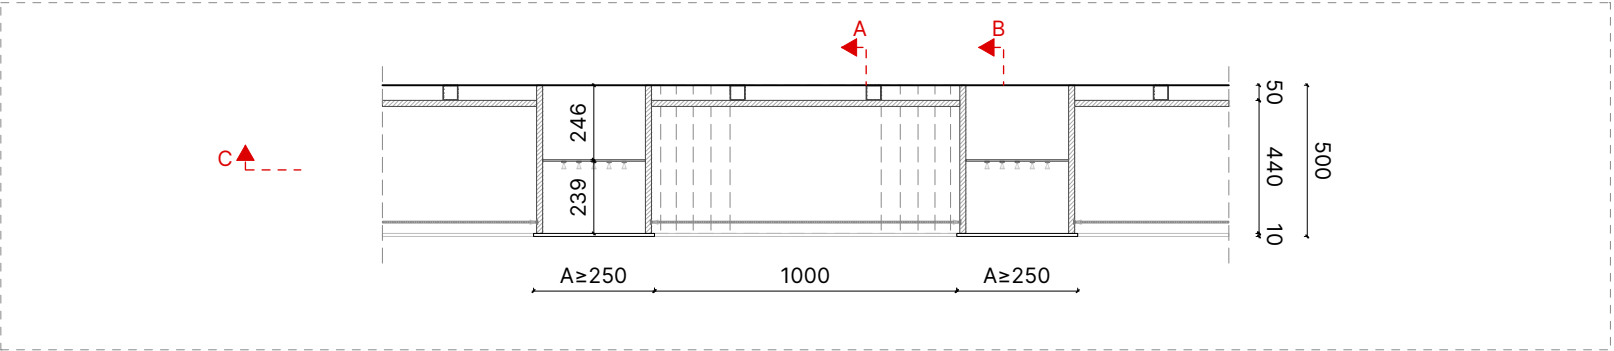


Pianta | Scala 1:25

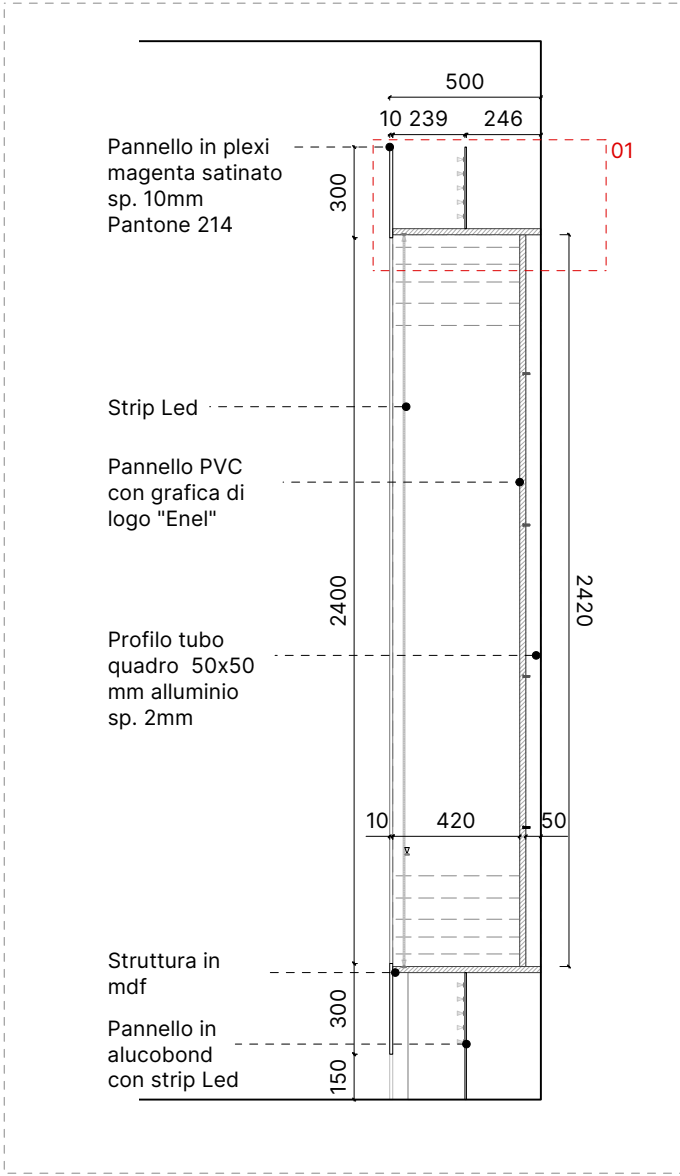


Sezione A-A | Scala 1:25

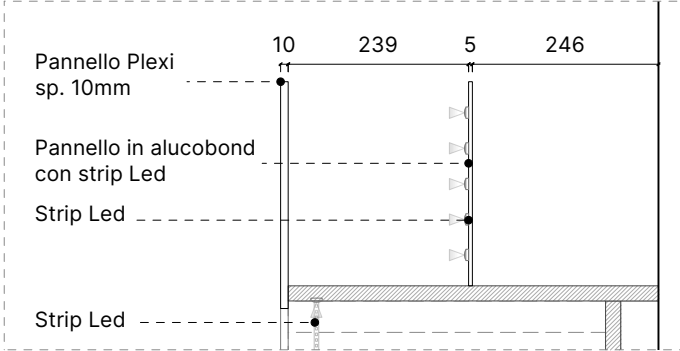

Dettaglio 01 | Scala 1:5

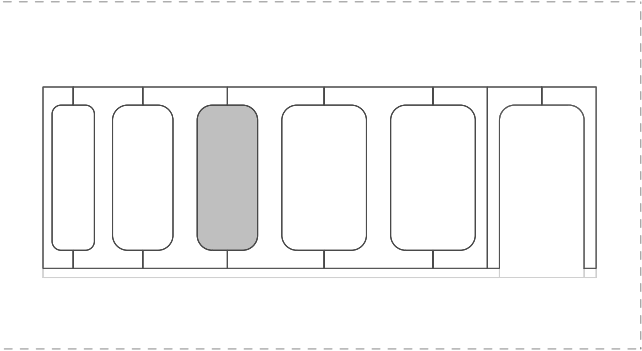



Key Map

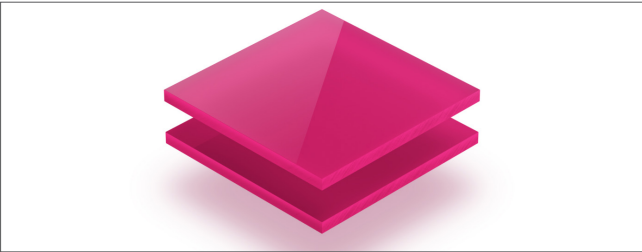


Struttura: MDF sp. 18 mm
Finitura: Plexiglass magenta satinato
Colore: Pantone 214
Spessore: 10mm

Utilizzo: L'Exhibition Wall è posizionato lungo la parete antistante all' Advisor Area e l' Advisor Light Area.


Nota: Quando si utilizza la parete B_11, l'altezza dei moduli della parete B_40 deve essere adattata di conseguenza.

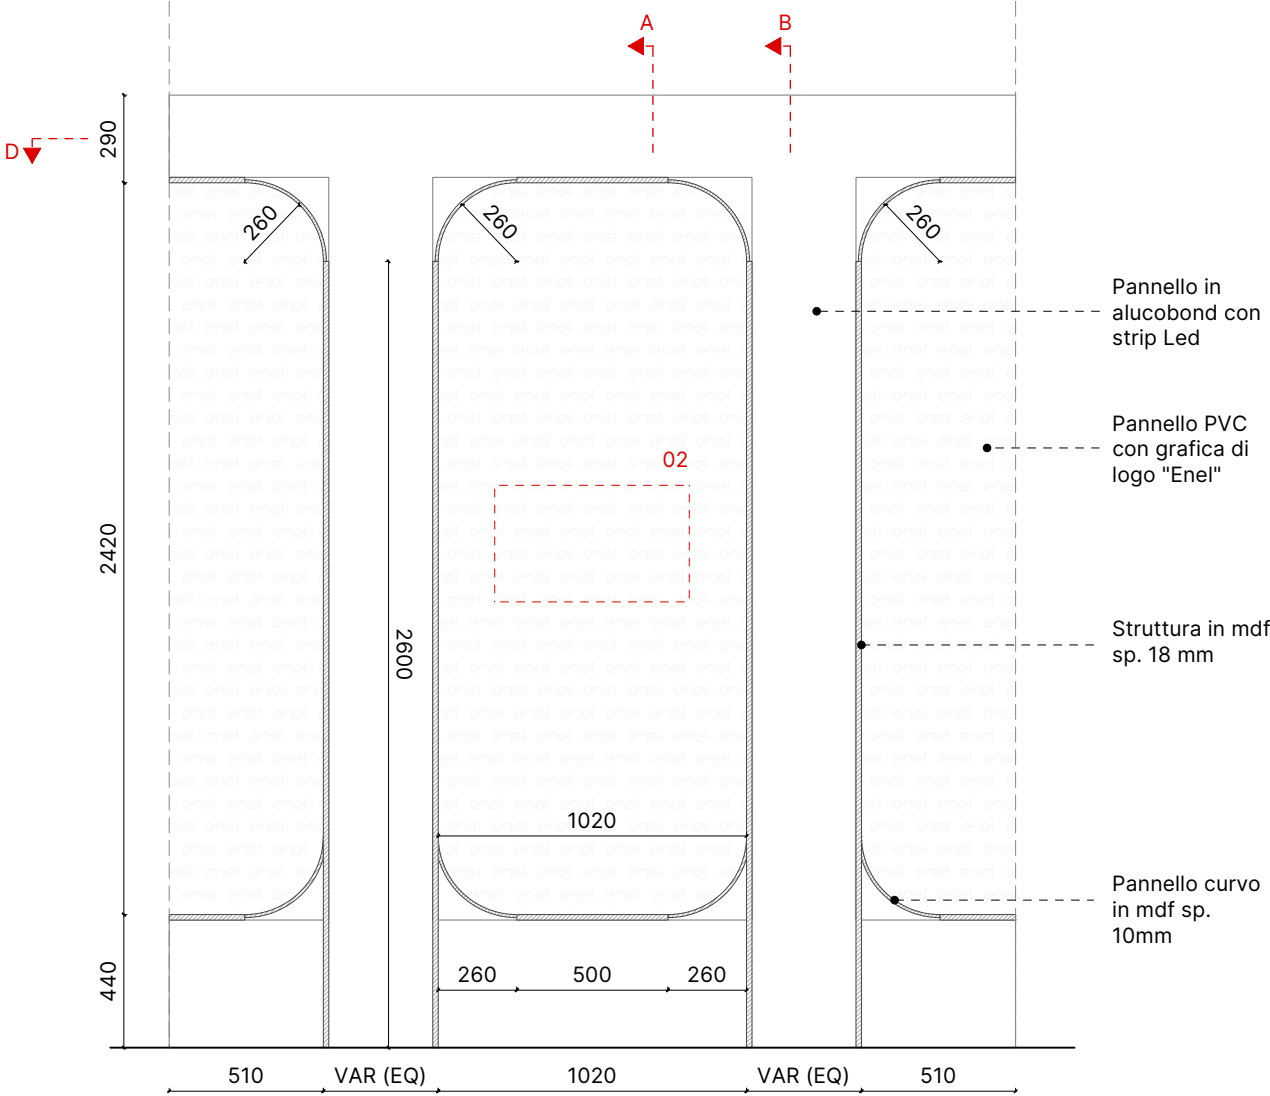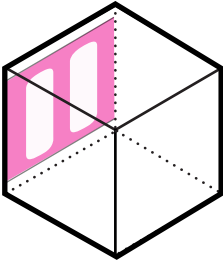


Sezione C-C | Scala 1:25

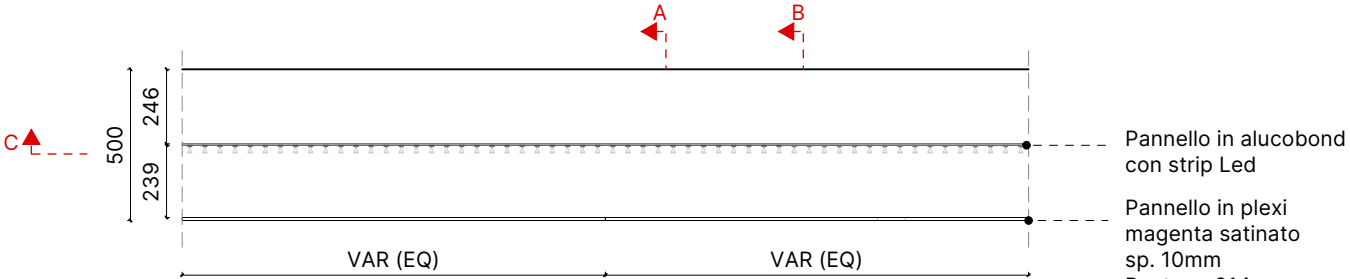


Sezione D-D | Scala 1:25

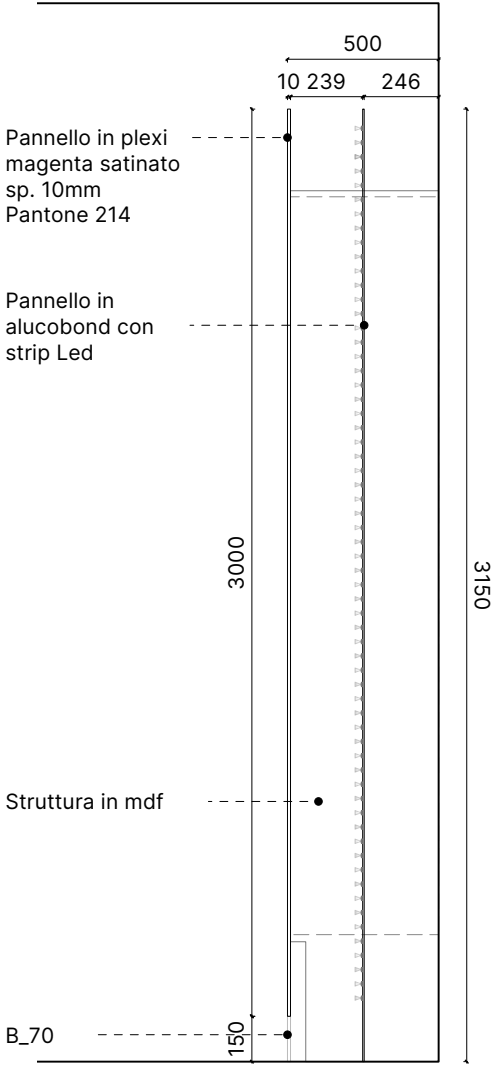

Sezione B-B | Scala 1:25

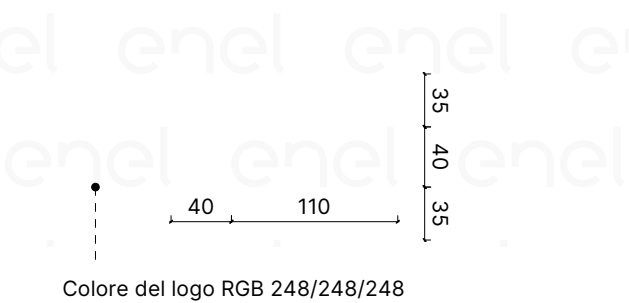

Dettaglio 02 | Scala 1:5


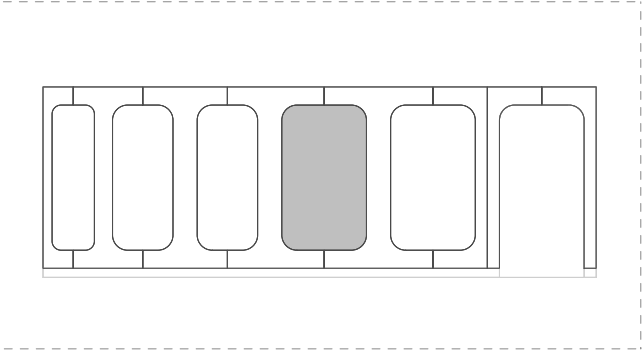


Key Map




Utilizzo: : L'Exhibition Wall è posizionato lungo la parete antistante all' Advisor Area e l' Advisor Light Area.


- Nota:**
- La dimensione di A deve essere ≥ 250 mm
 - Quando si utilizza la parete B_11, l'altezza dei moduli della parete B_40 deve essere adattata di conseguenza.

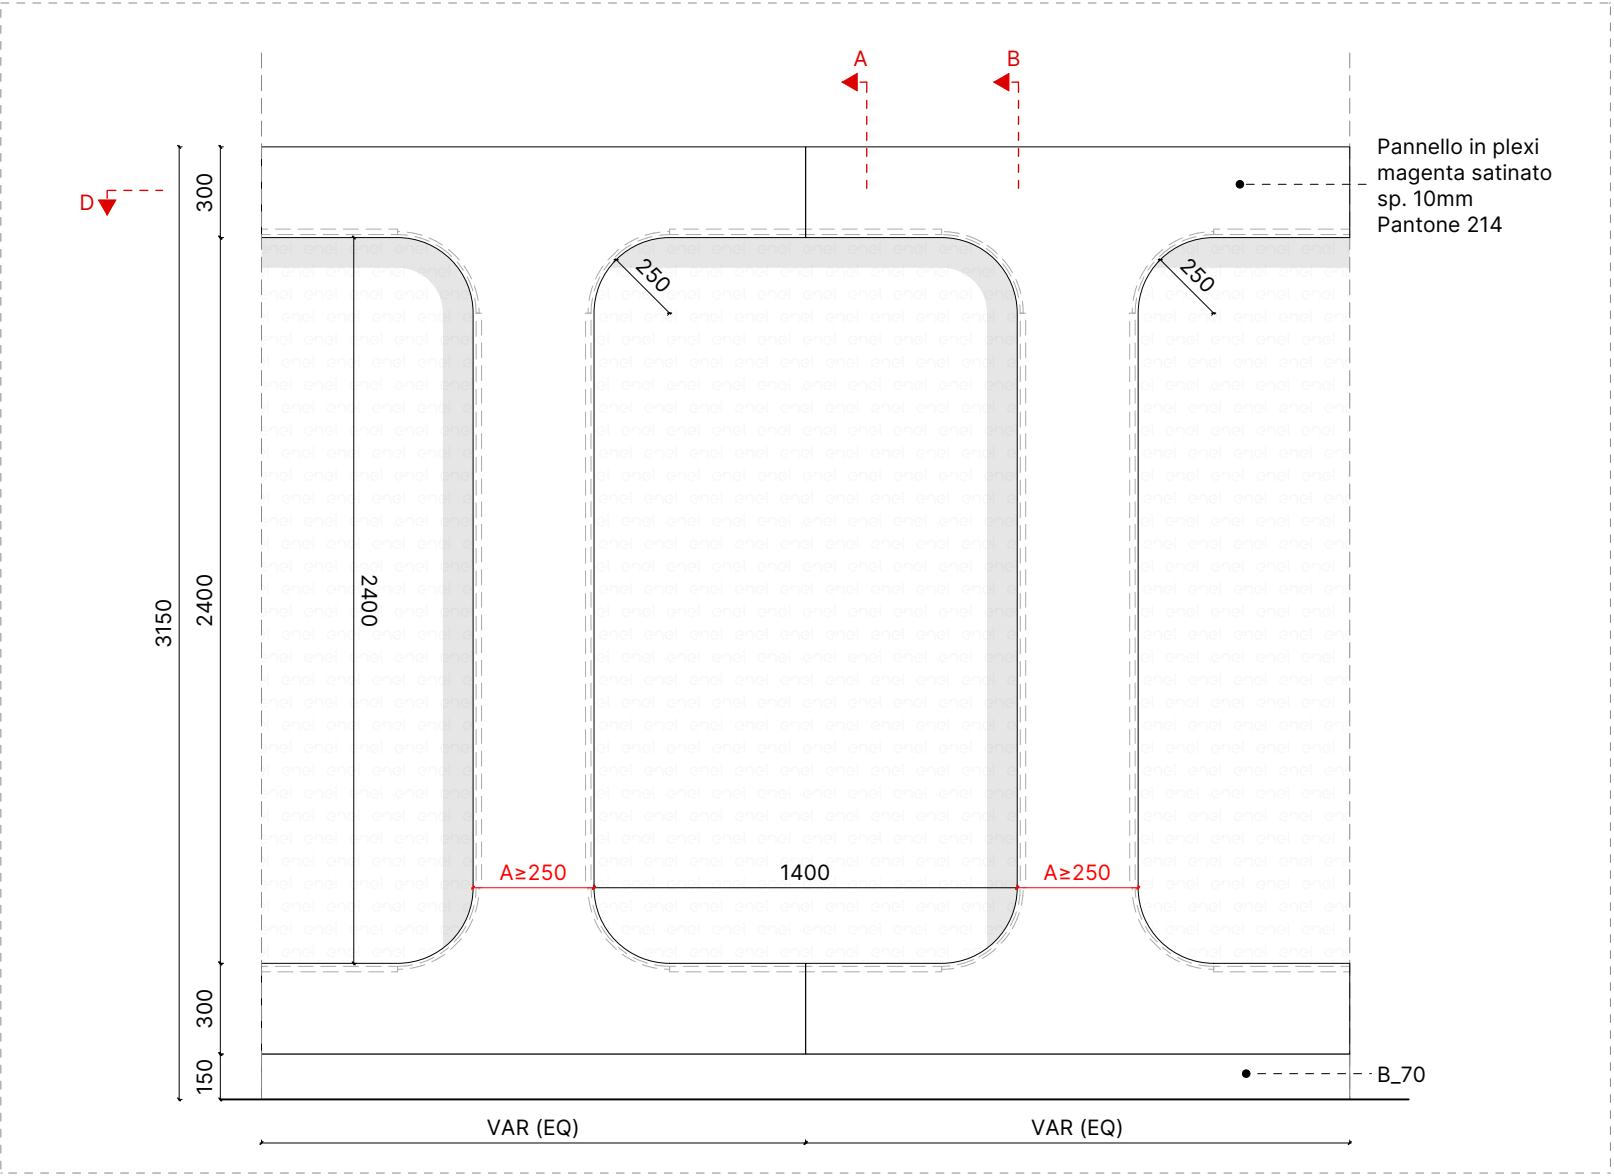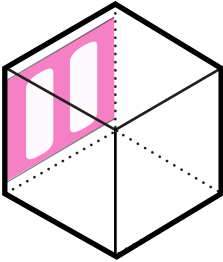


Prospetto | Scala 1:25

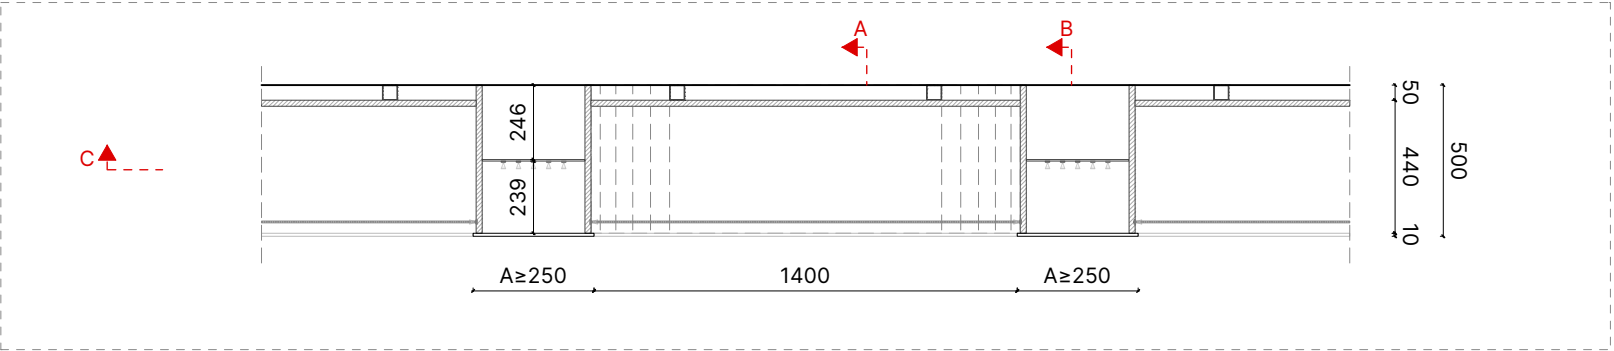


Pianta | Scala 1:25

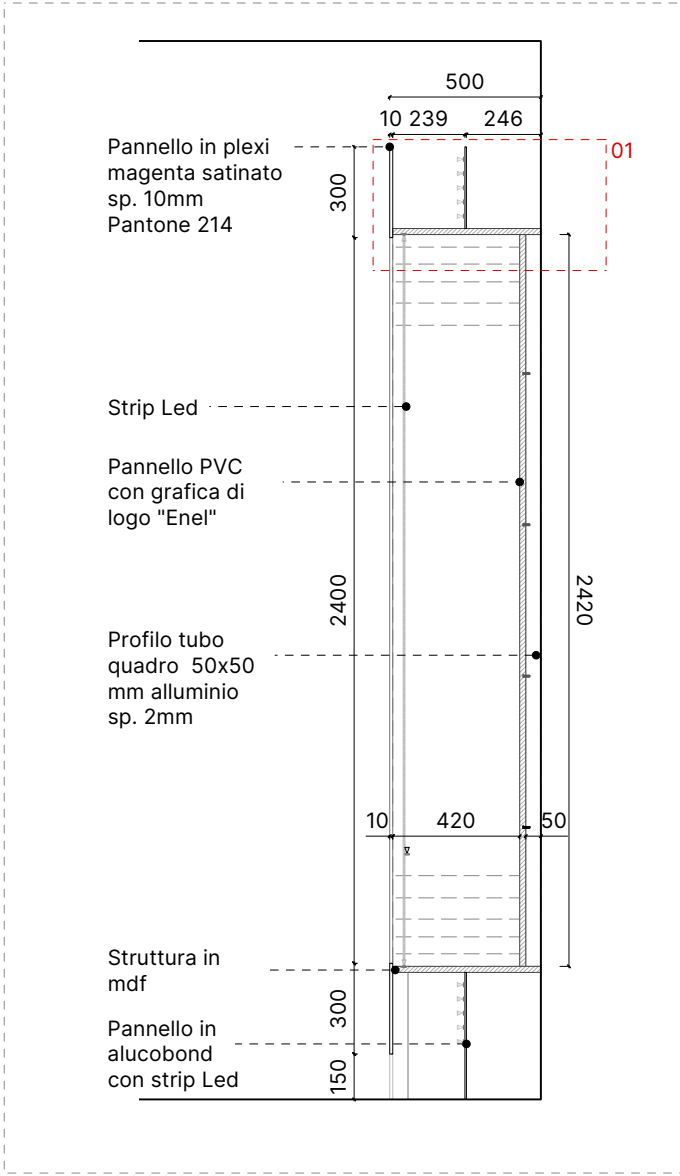


Sezione A-A | Scala 1:25

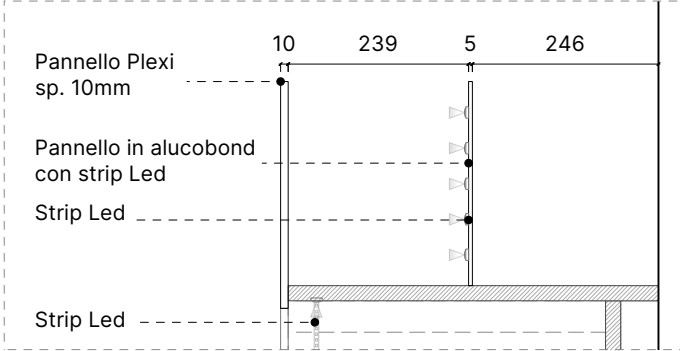

Dettaglio 01 | Scala 1:5

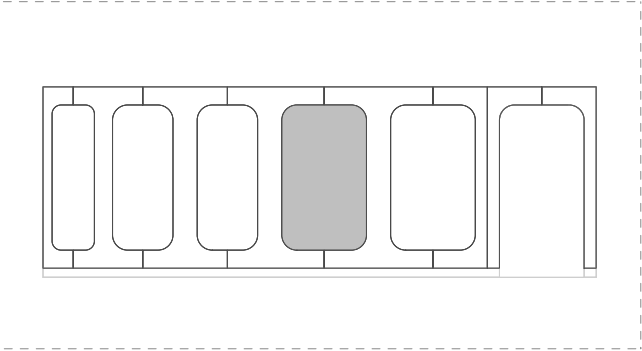



Key Map

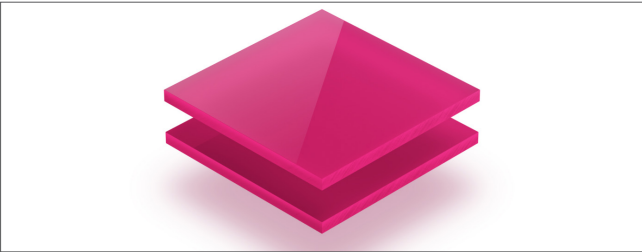


Struttura: MDF sp. 18 mm
Finitura: Plexiglass magenta satinato
Colore: Pantone 214
Spessore: 10mm

Utilizzo: : L'Exhibition Wall è posizionato lungo la parete antistante all' Advisor Area e l' Advisor Light Area.


Nota: Quando si utilizza la parete B_11, l'altezza dei moduli della parete B_40 deve essere adattata di conseguenza.

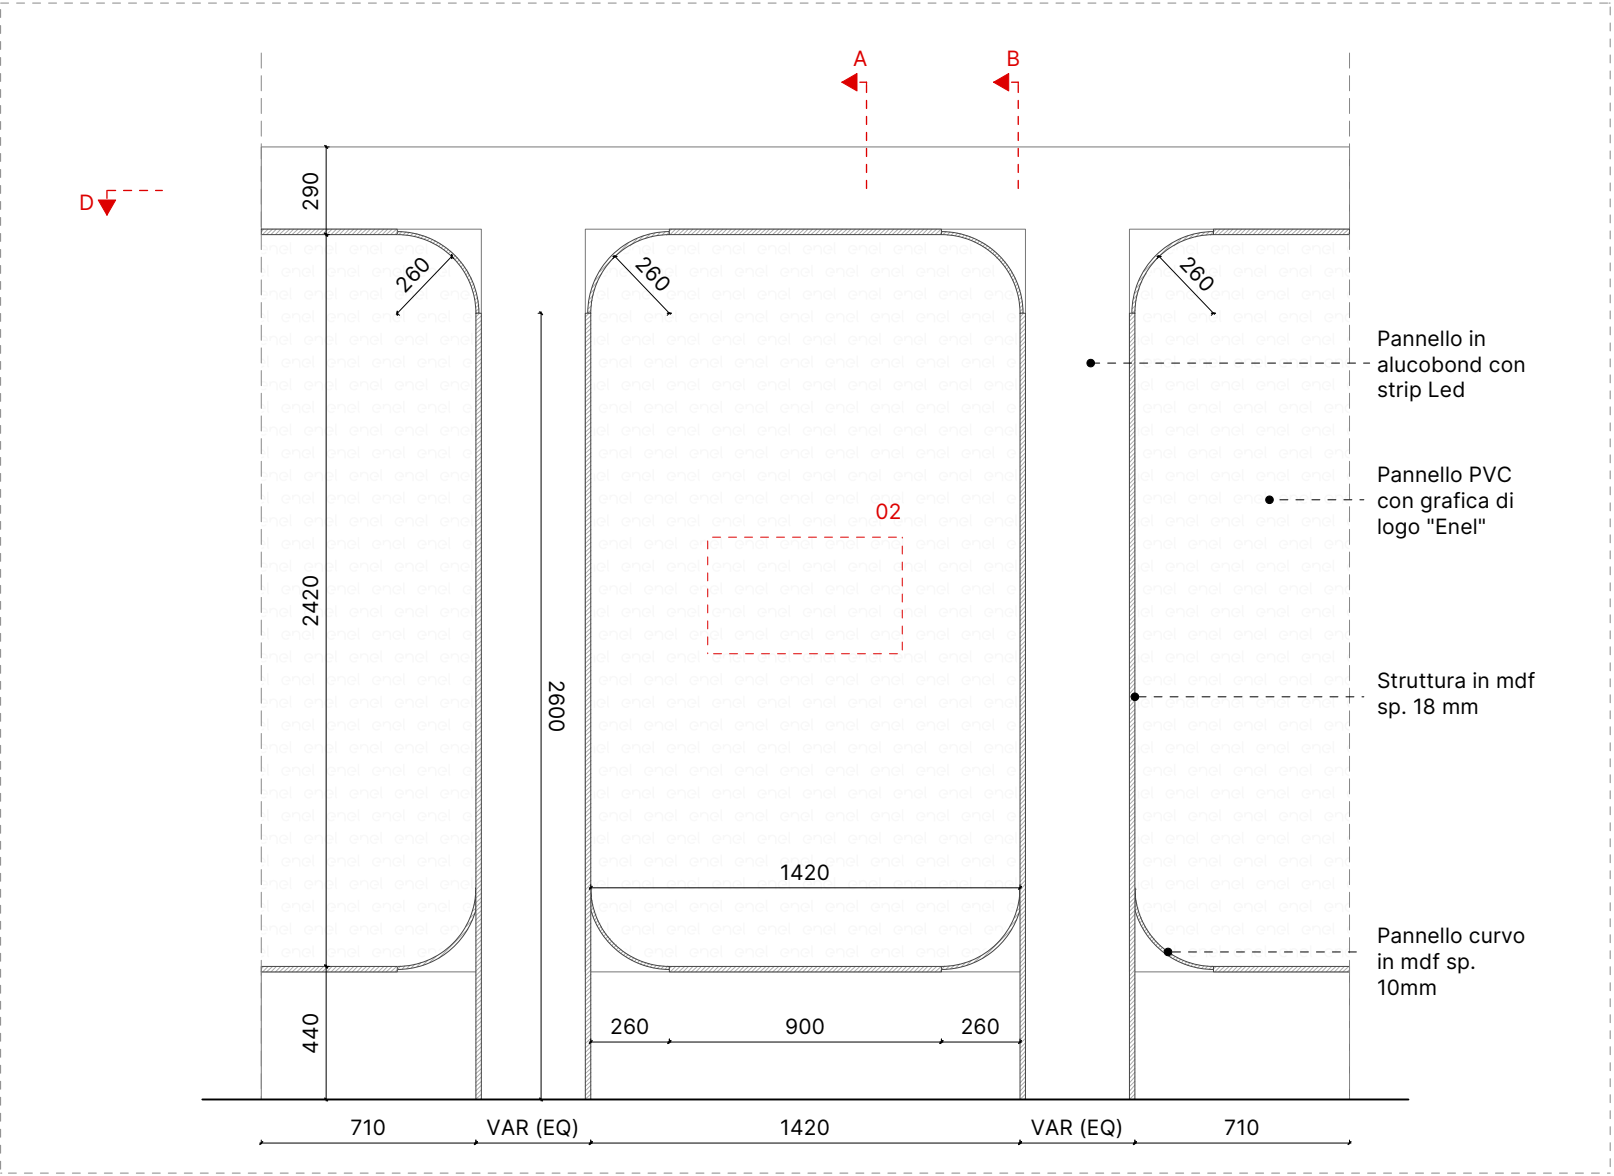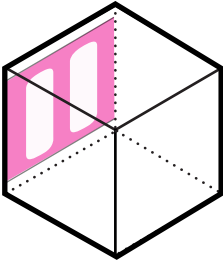


Sezione C-C | Scala 1:25

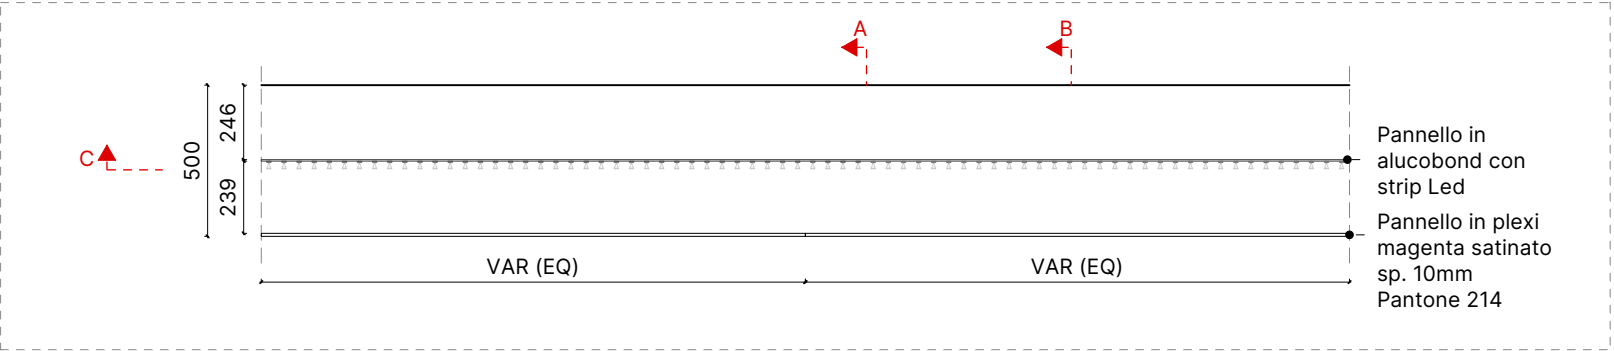


Sezione D-D | Scala 1:25

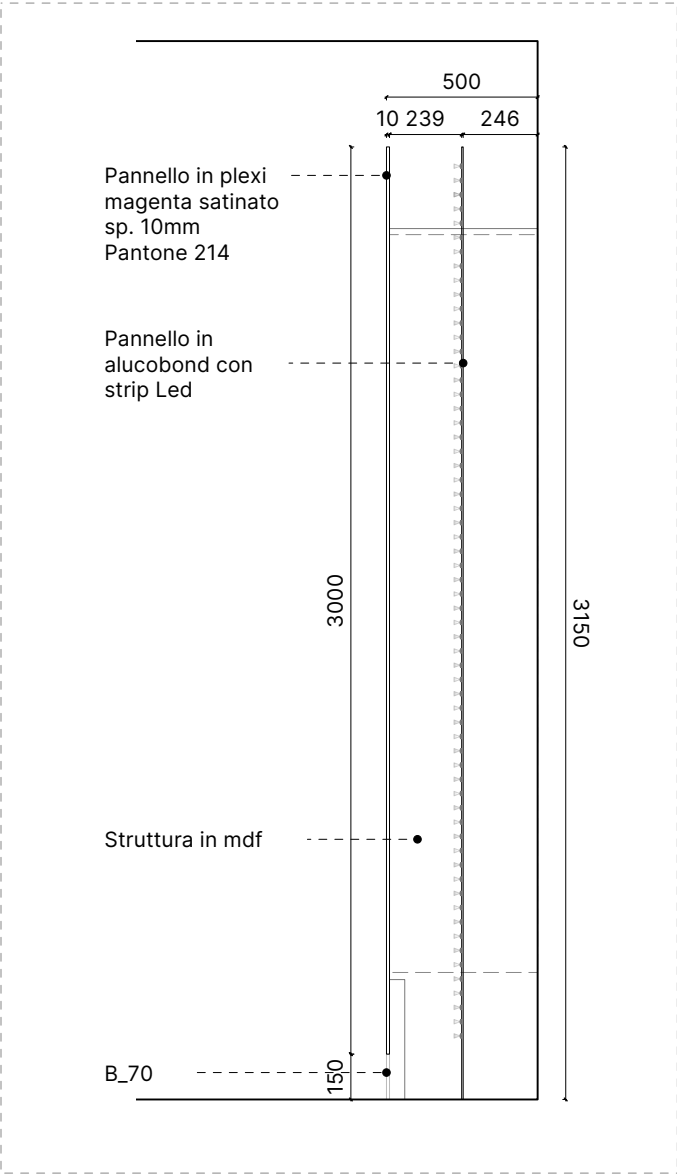

Sezione B-B | Scala 1:25

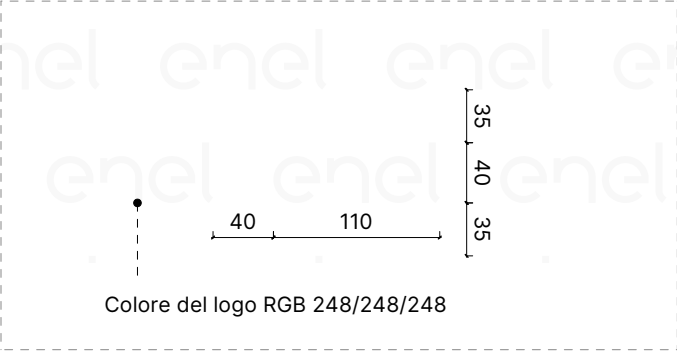

Dettaglio 02 | Scala 1:5


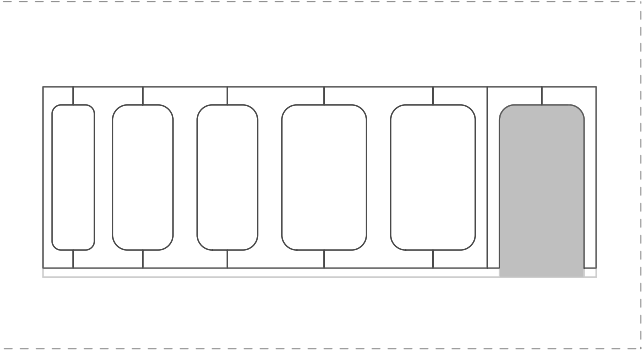


Key Map




Utilizzo: : L'Exhibition Wall è posizionato lungo la parete antistante all' Advisor Area e l' Advisor Light Area.


- Nota:**
- La dimensione di A deve essere ≥ 250 mm
 - Quando si utilizza la parete B_11, l'altezza dei moduli della parete B_40 deve essere adattata di conseguenza.

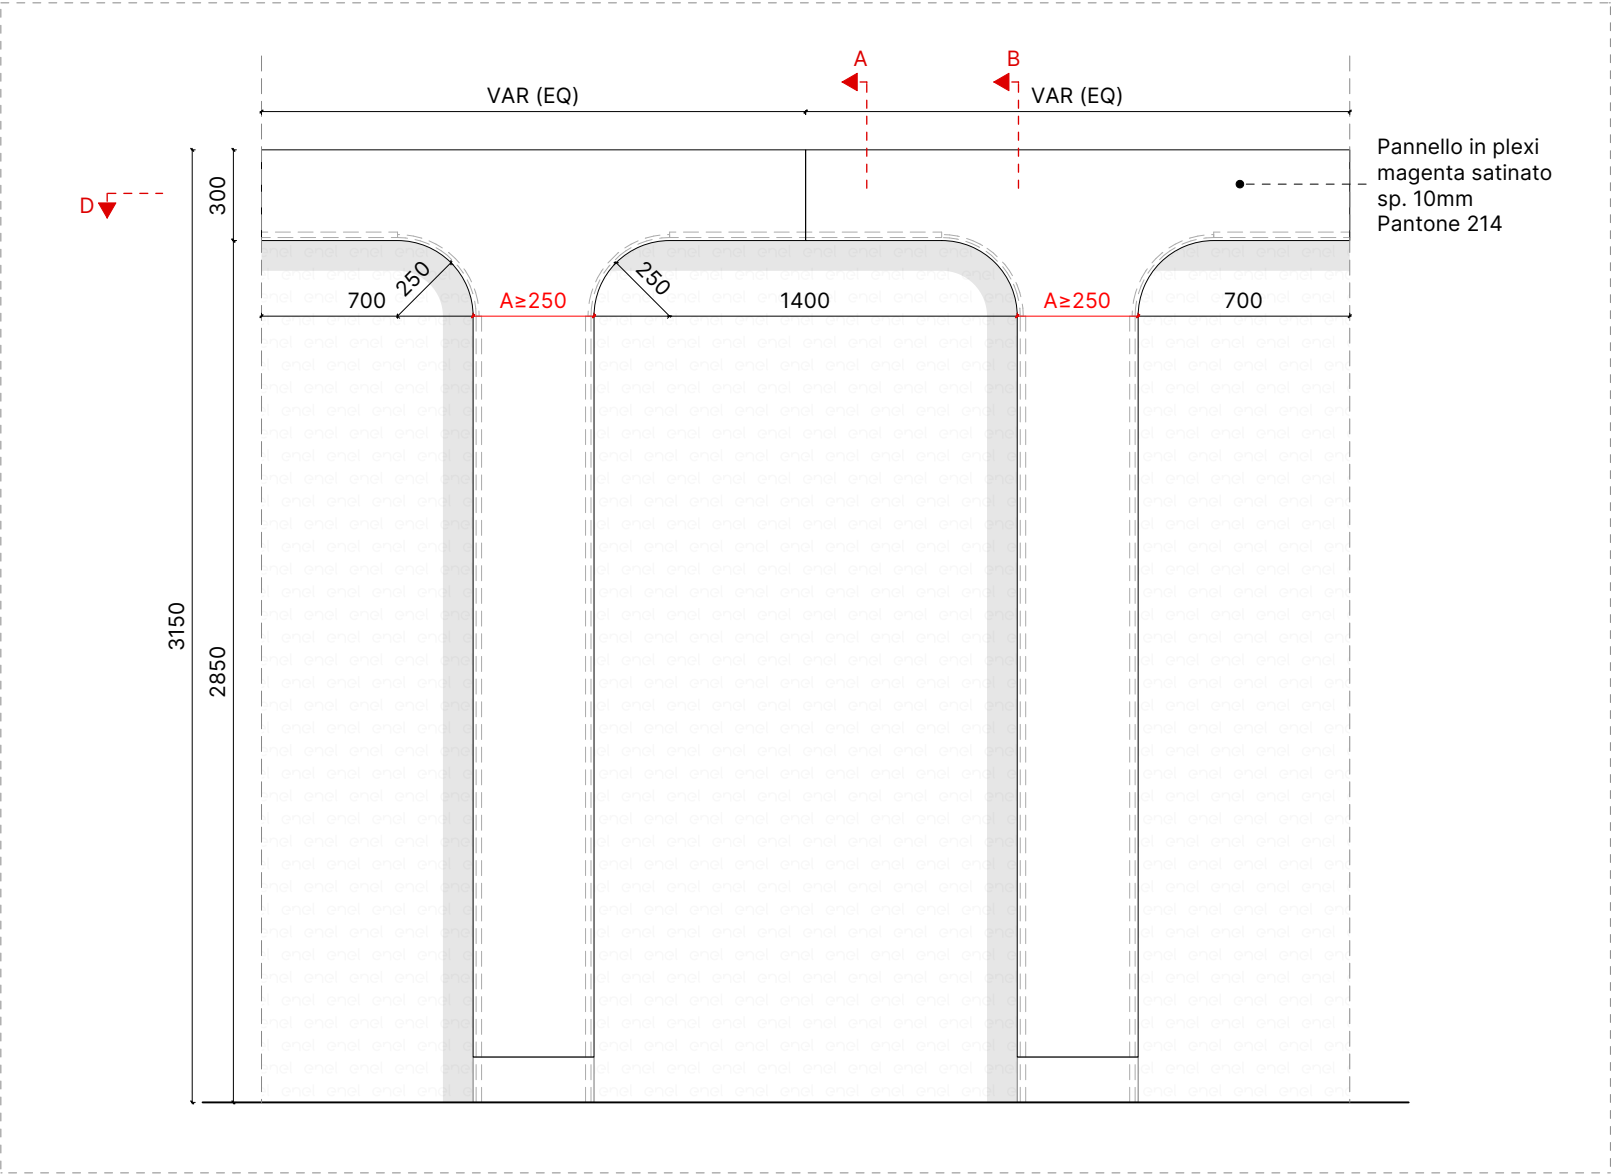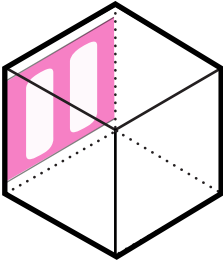


Prospetto | Scala 1:25

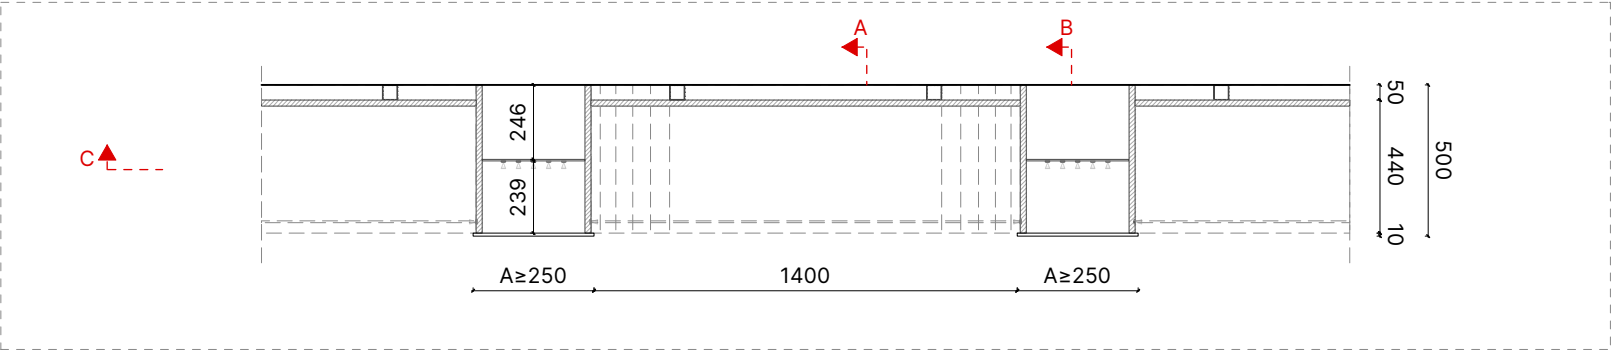


Pianta | Scala 1:25

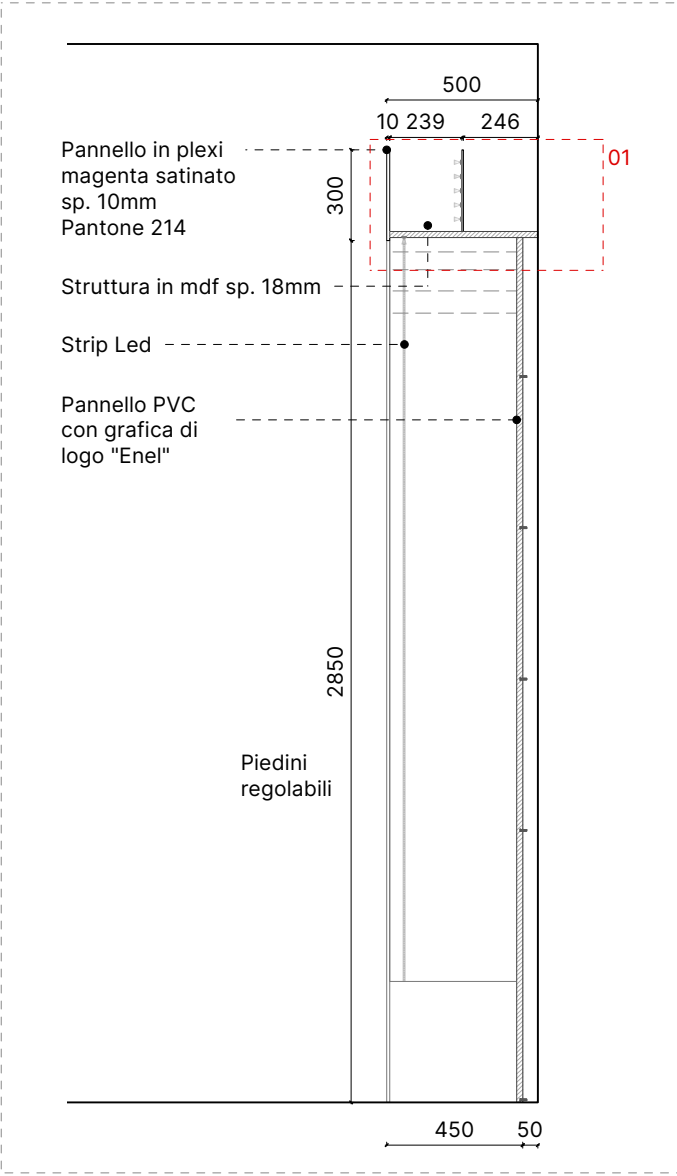


Sezione A-A | Scala 1:25

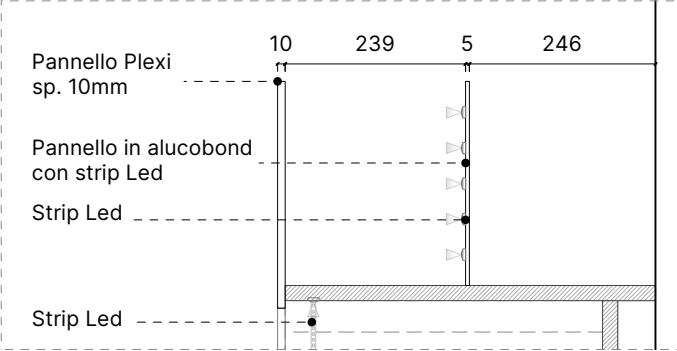

Dettaglio 01 | Scala 1:5

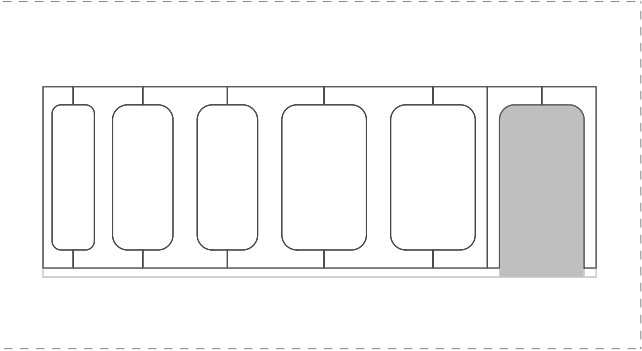



Key Map

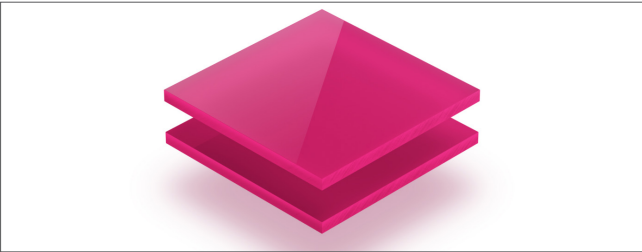


Struttura: MDF sp. 18 mm
Finitura: Plexiglass magenta satinato
Colore: Pantone 214
Spessore: 10mm

Utilizzo: L'Exhibition Wall è posizionato lungo la parete antistante all' Advisor Area e l' Advisor Light Area.


Nota: Quando si utilizza la parete B_11, l'altezza dei moduli della parete B_40 deve essere adattata di conseguenza.

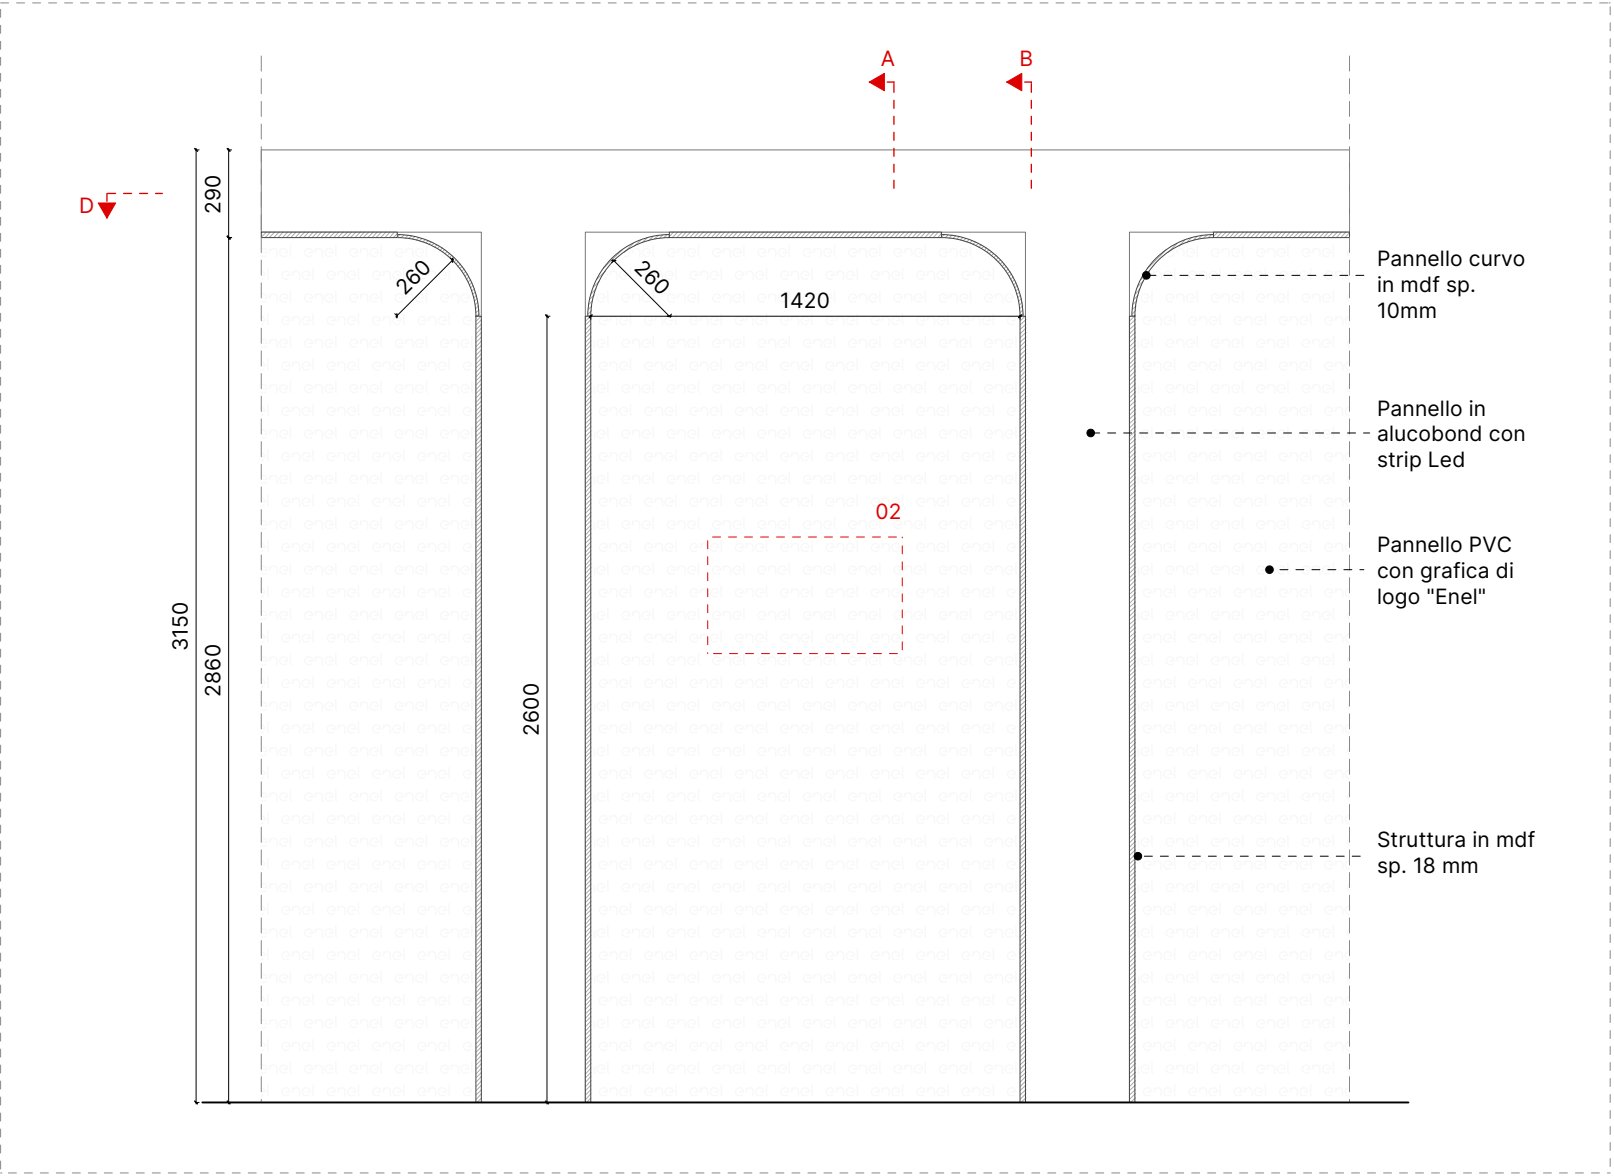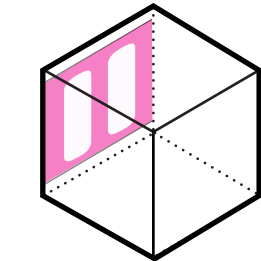


Sezione C-C | Scala 1:25

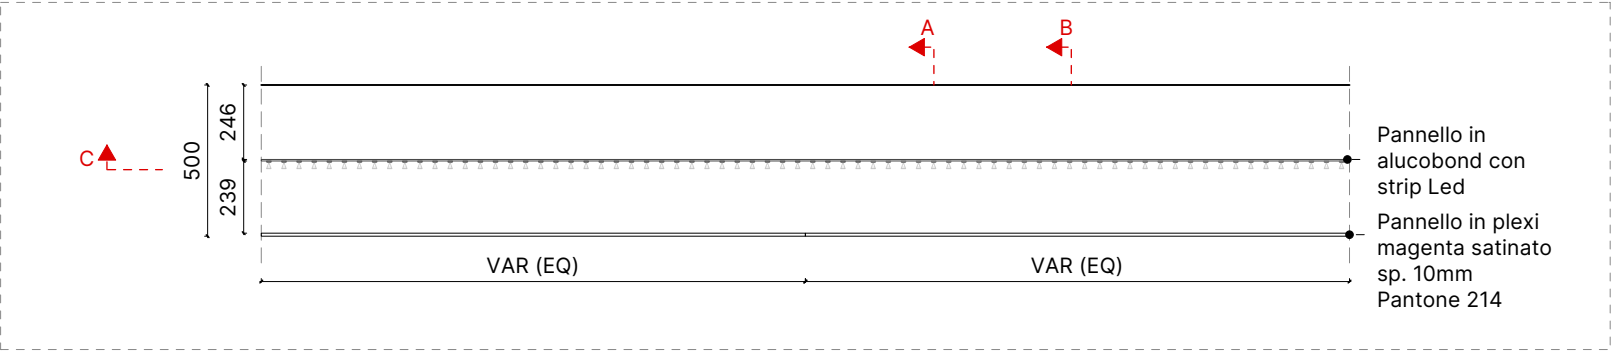


Sezione D-D | Scala 1:25

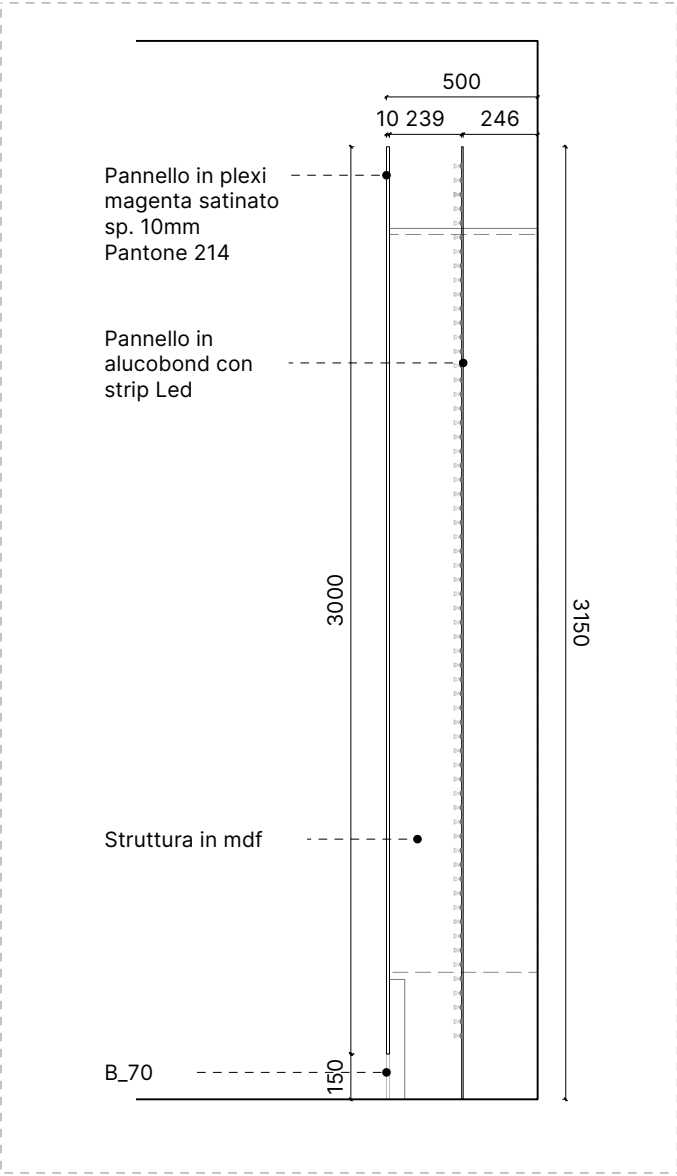

Sezione B-B | Scala 1:25

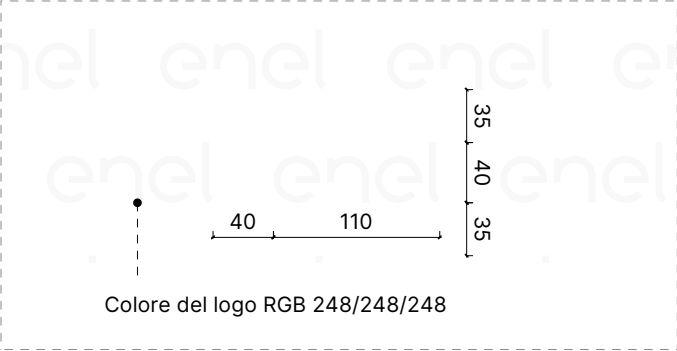

Dettaglio 02 | Scala 1:5


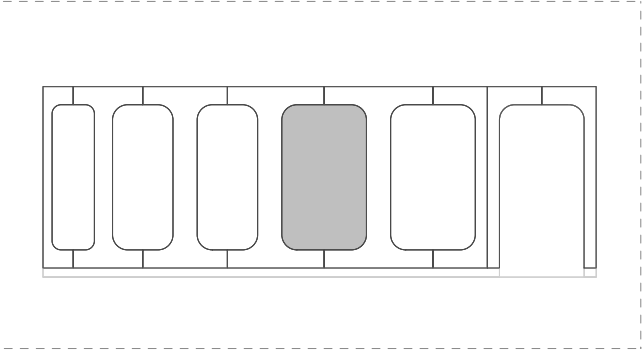


Key Map




Utilizzo: : L'Exhibition Wall è posizionato lungo la parete antistante all' Advisor Area e l' Advisor Light Area.


- Nota:**
- La dimensione di A deve essere ≥ 250 mm
 - Quando si utilizza la parete B_11, l'altezza dei moduli della parete B_40 deve essere adattata di conseguenza.

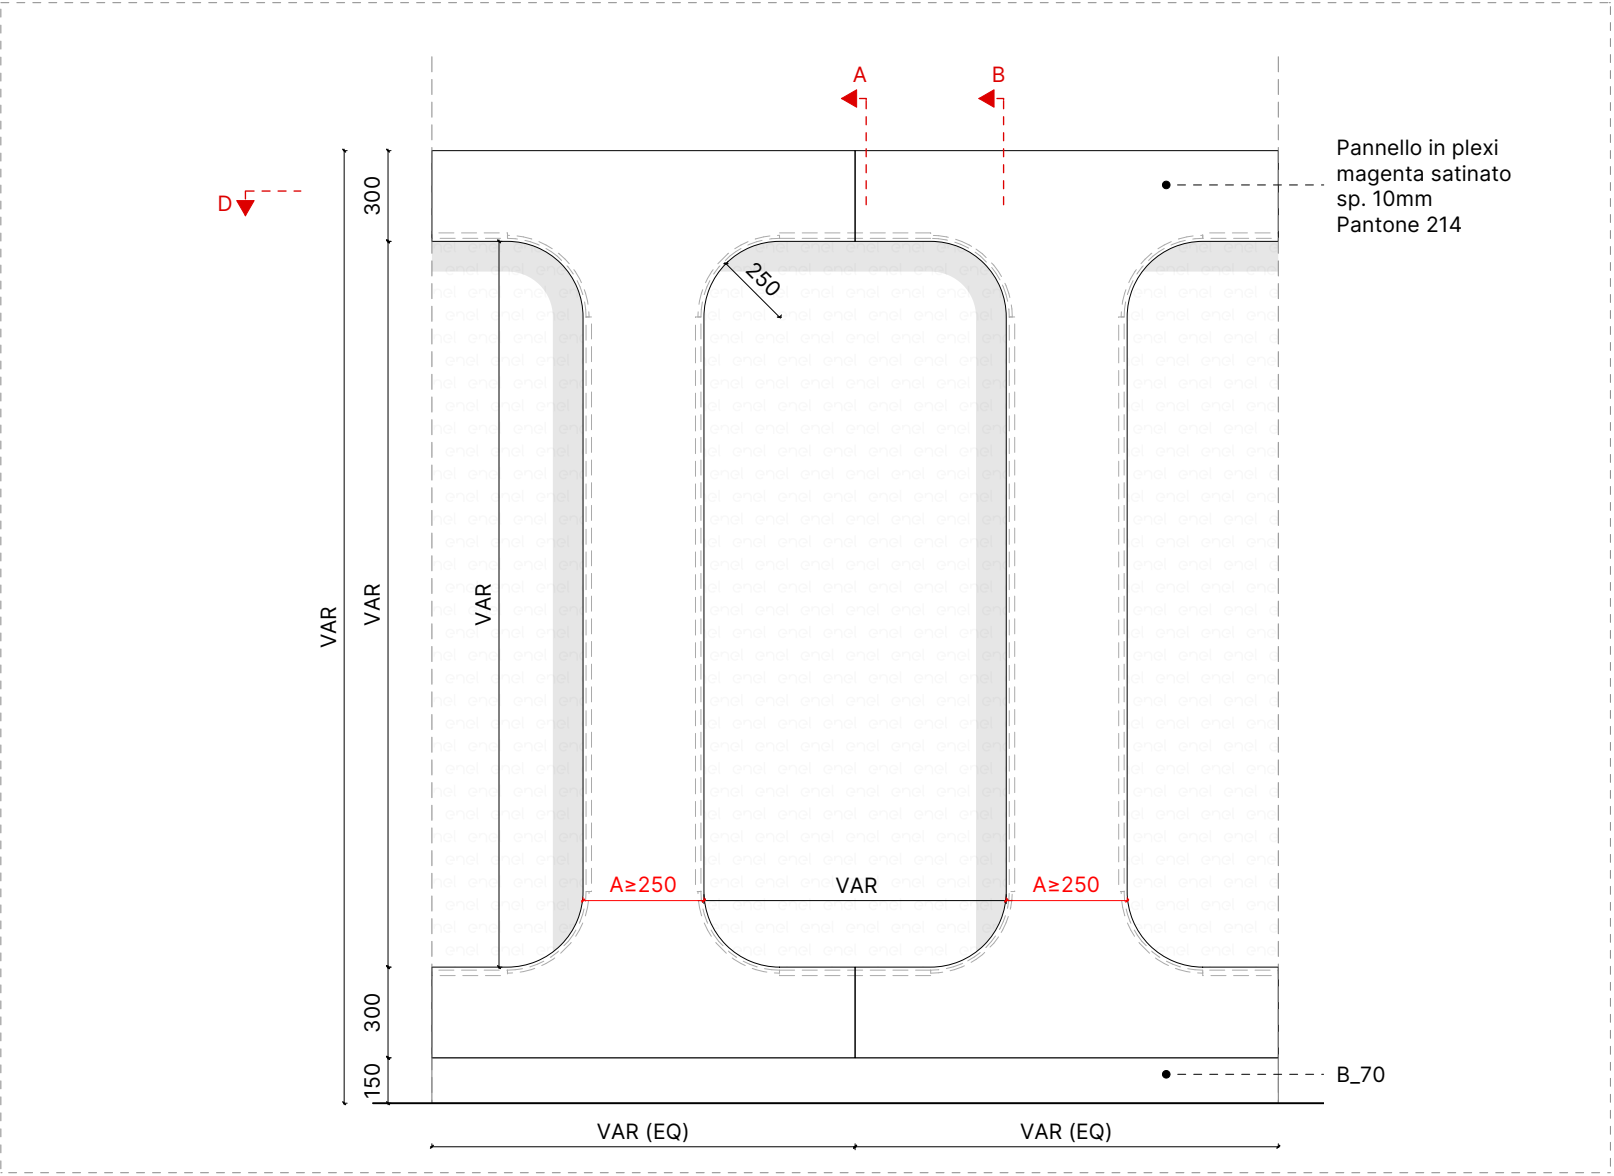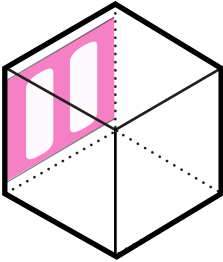


Prospetto | Scala 1:25

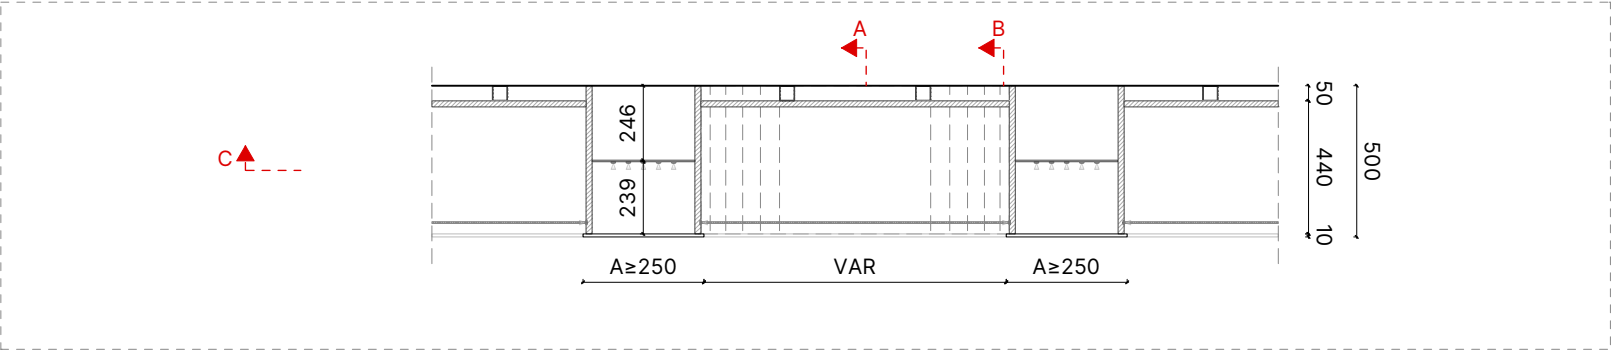


Pianta | Scala 1:25

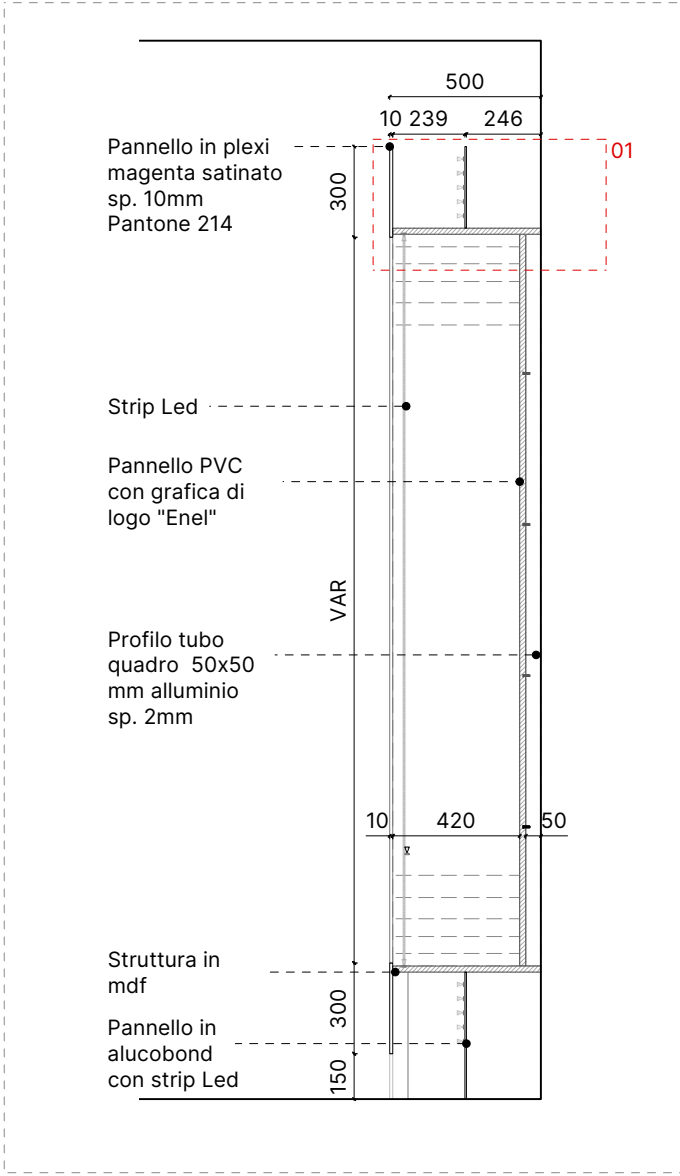


Sezione A-A | Scala 1:25

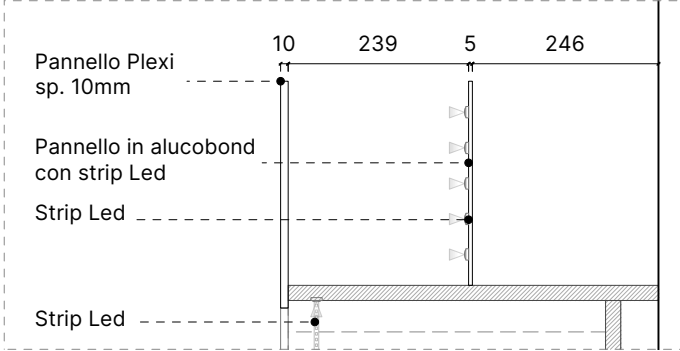

Dettaglio 01 | Scala 1:5

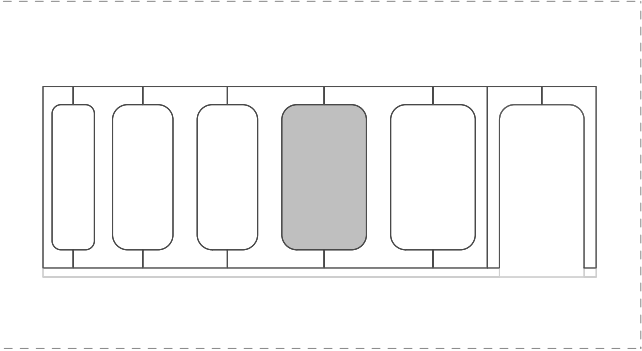



Key Map

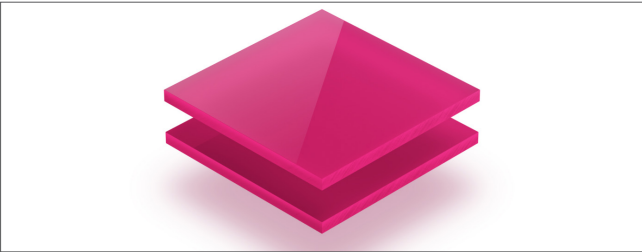


Struttura: MDF sp. 18 mm
Finitura: Plexiglass magenta satinato
Colore: Pantone 214
Spessore: 10mm

Utilizzo: L'Exhibition Wall è posizionato lungo la parete antistante all' Advisor Area e l' Advisor Light Area.


Nota: Quando si utilizza la parete B_11, l'altezza dei moduli della parete B_40 deve essere adattata di conseguenza.

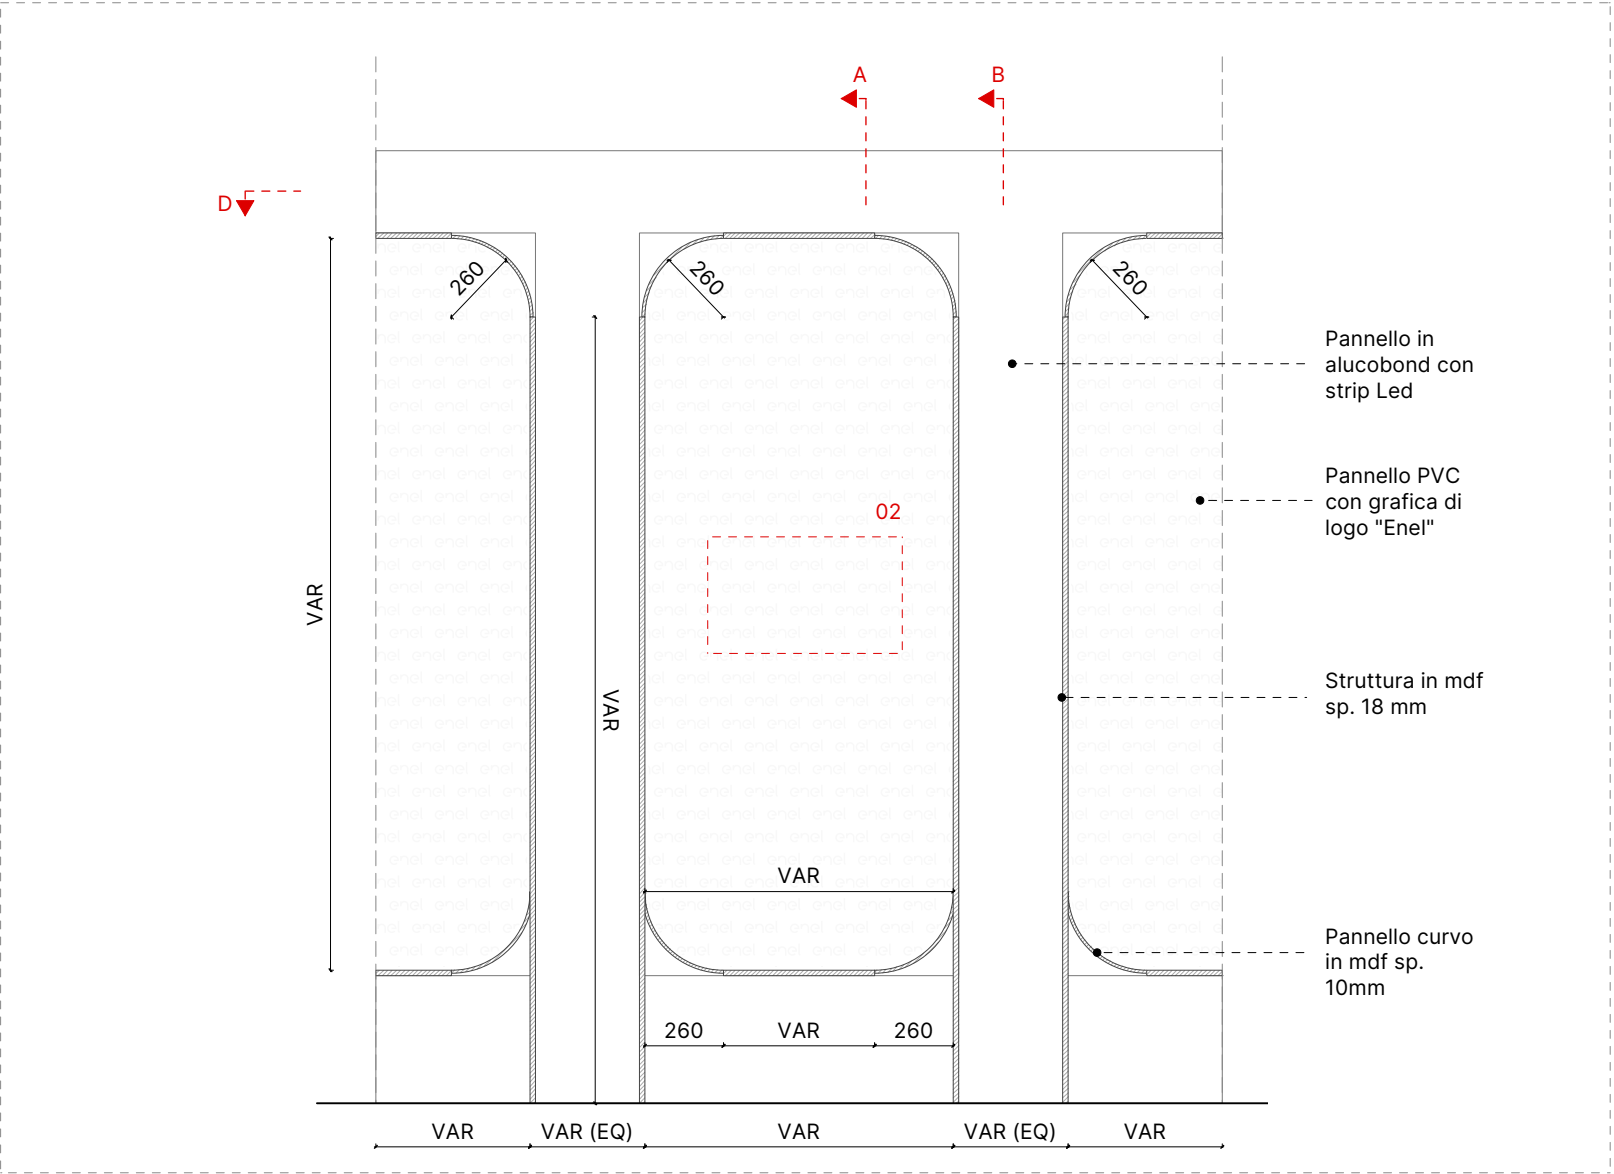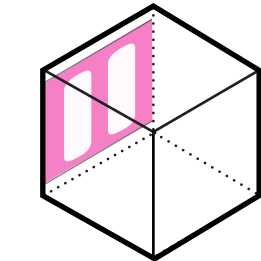


Sezione C-C | Scala 1:25

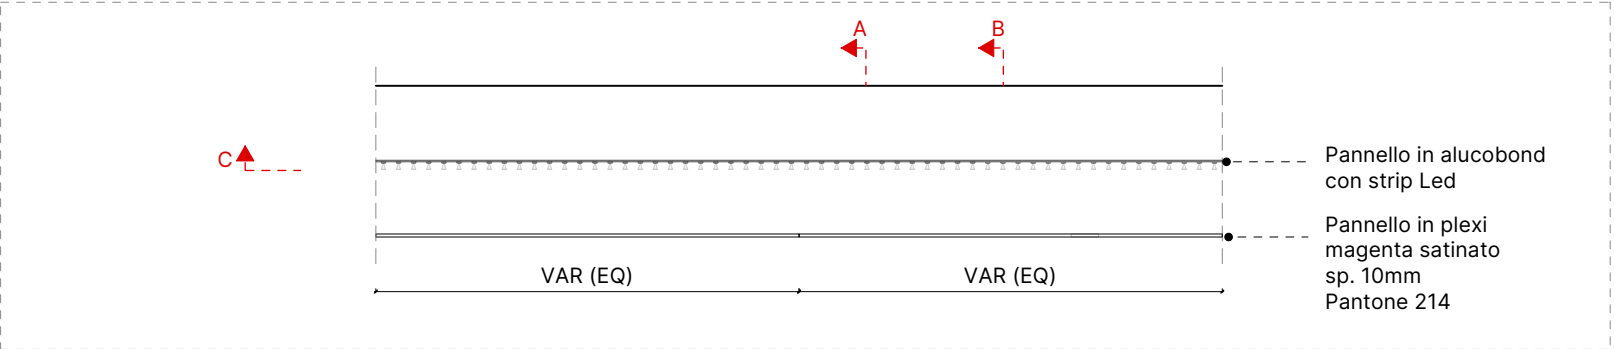


Sezione D-D | Scala 1:25

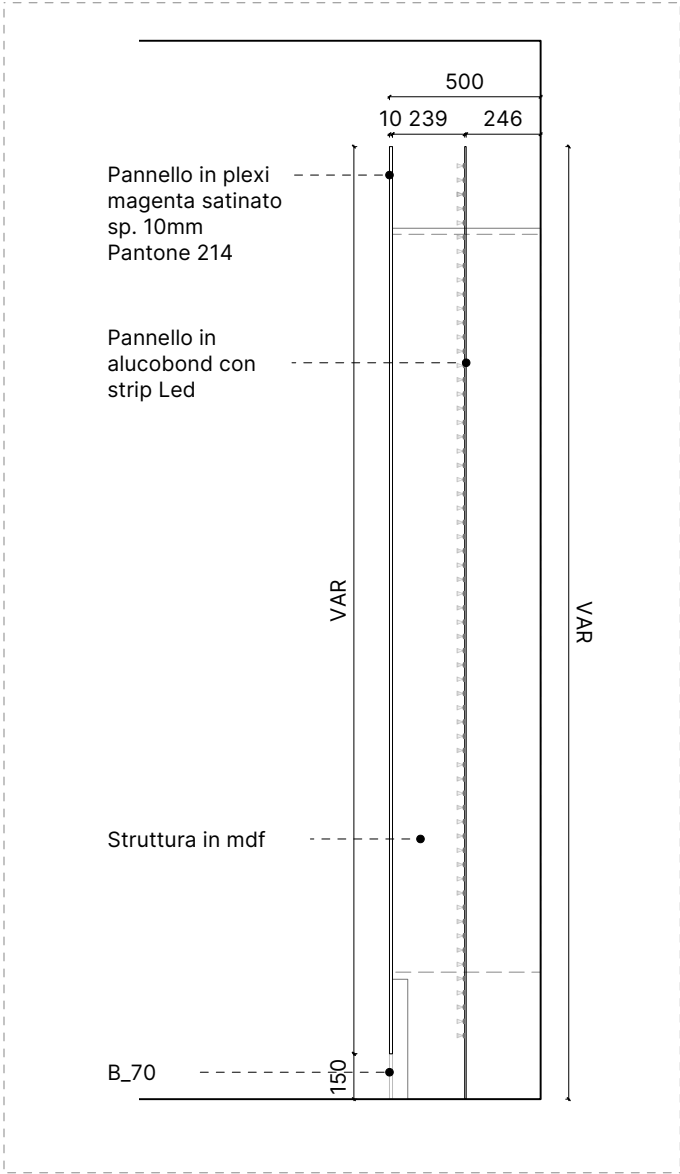

Sezione B-B | Scala 1:25

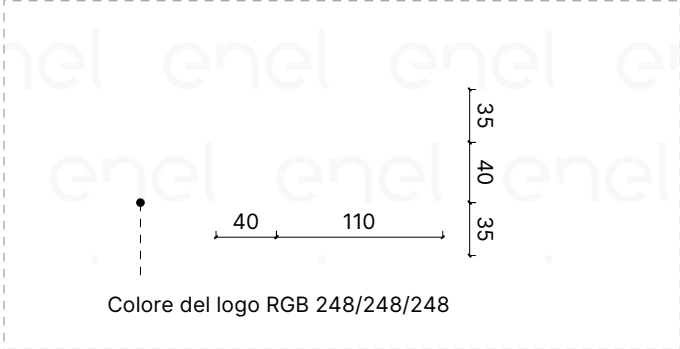


Dettaglio 02 | Scala 1:5

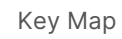


Nota:

-



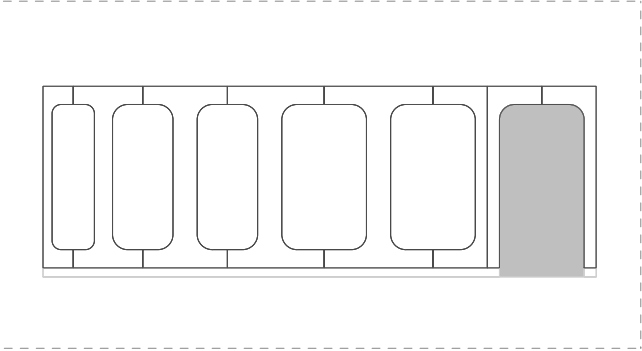



Key Map

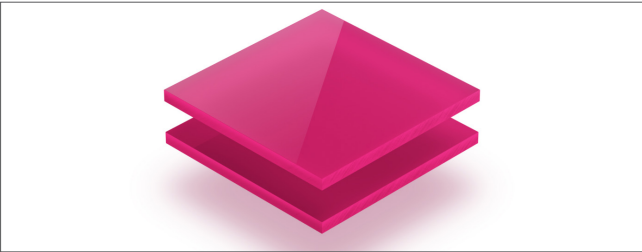


Struttura: MDF sp. 18 mm
Finitura: Plexiglass magenta satinato
Colore: Pantone 214
Spessore: 10mm

Utilizzo: L'Exhibition Wall è posizionato lungo la parete antistante all' Advisor Area e l' Advisor Light Area.


Nota: Quando si utilizza la parete B_11, l'altezza dei moduli della parete B_40 deve essere adattata di conseguenza.

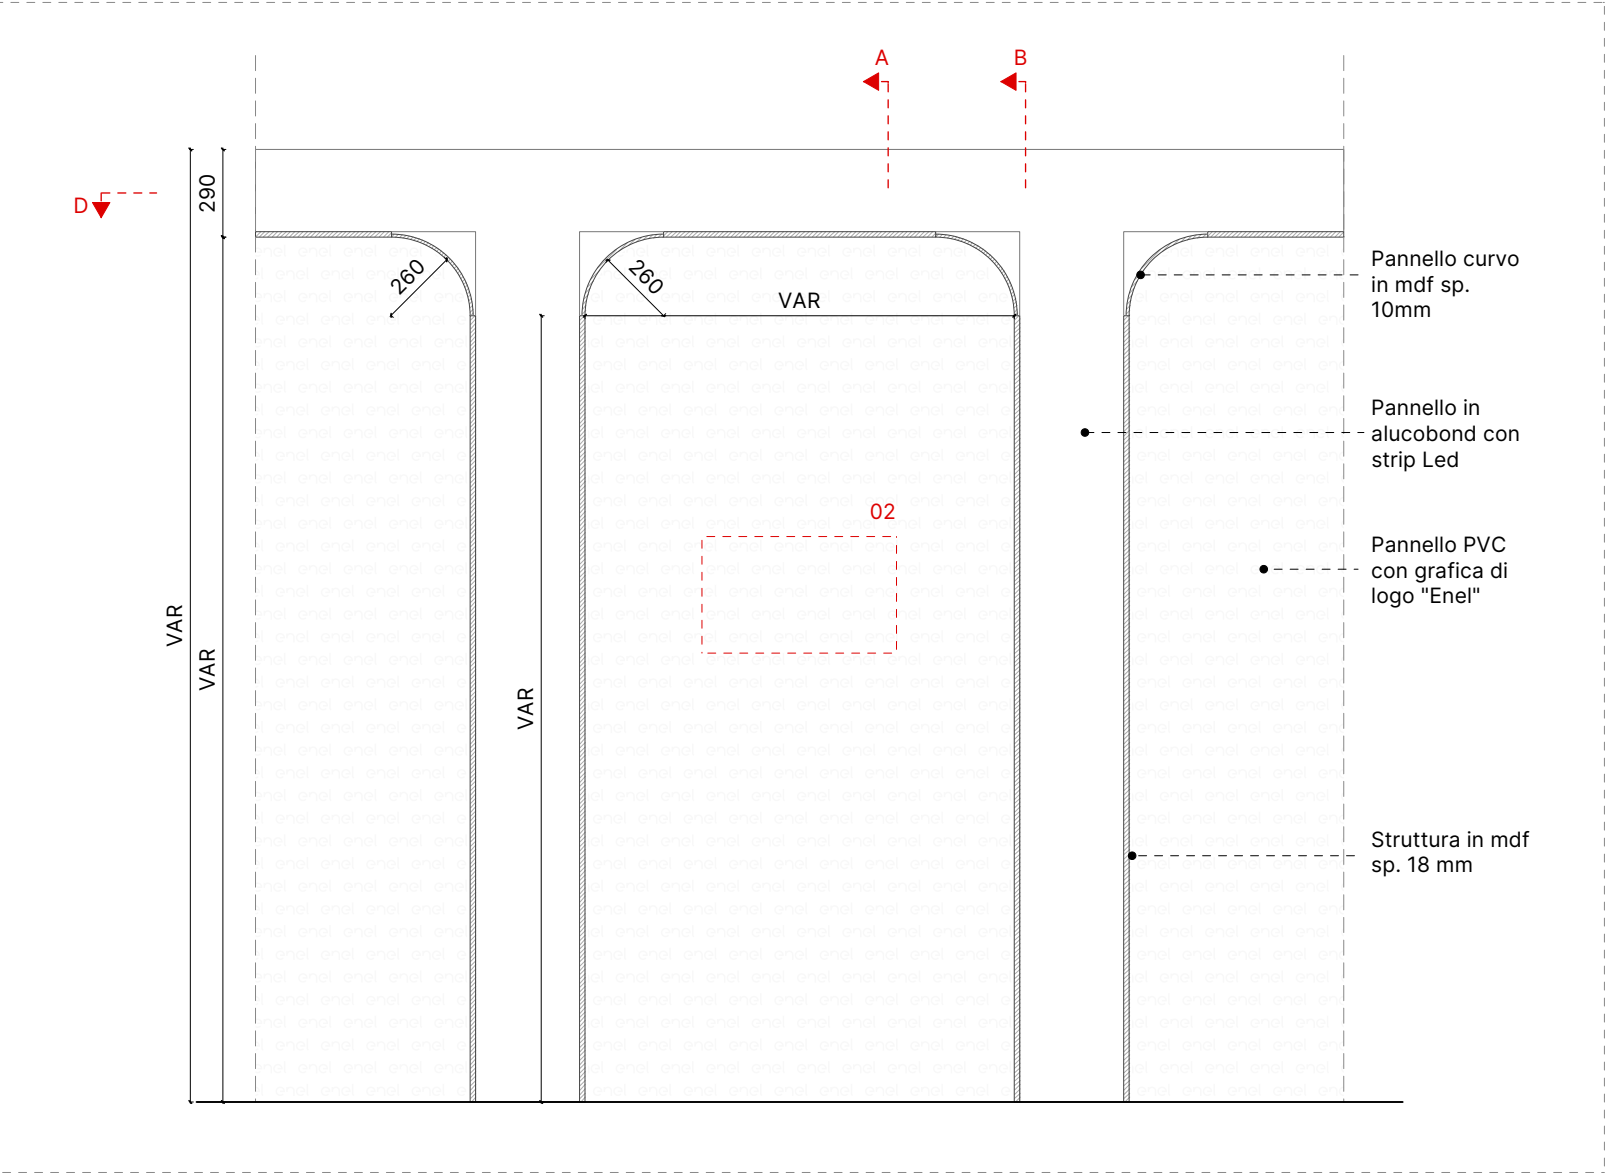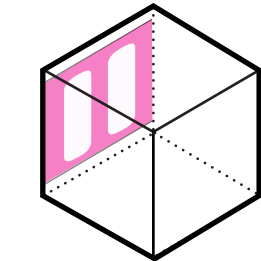


Sezione C-C | Scala 1:25

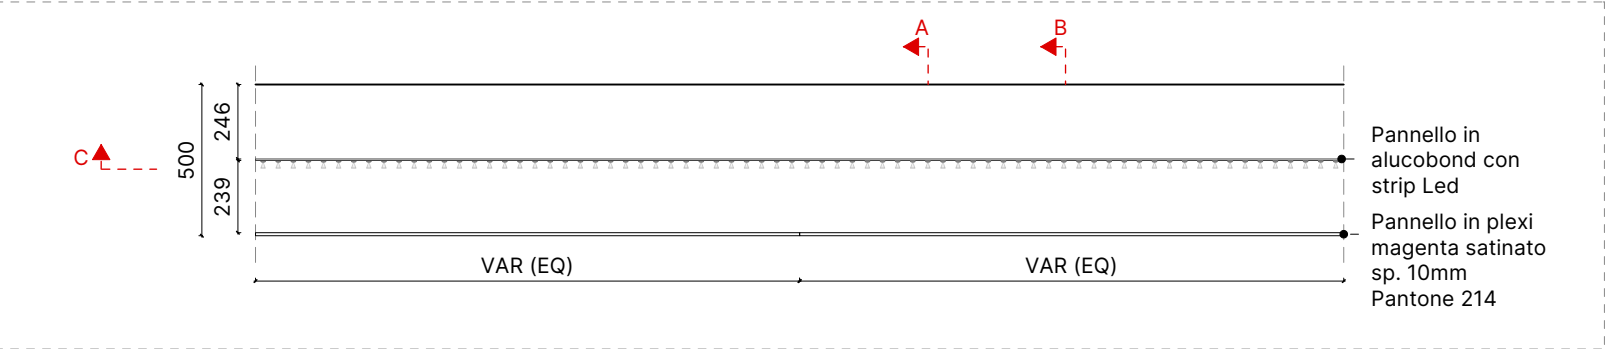


Sezione D-D | Scala 1:25

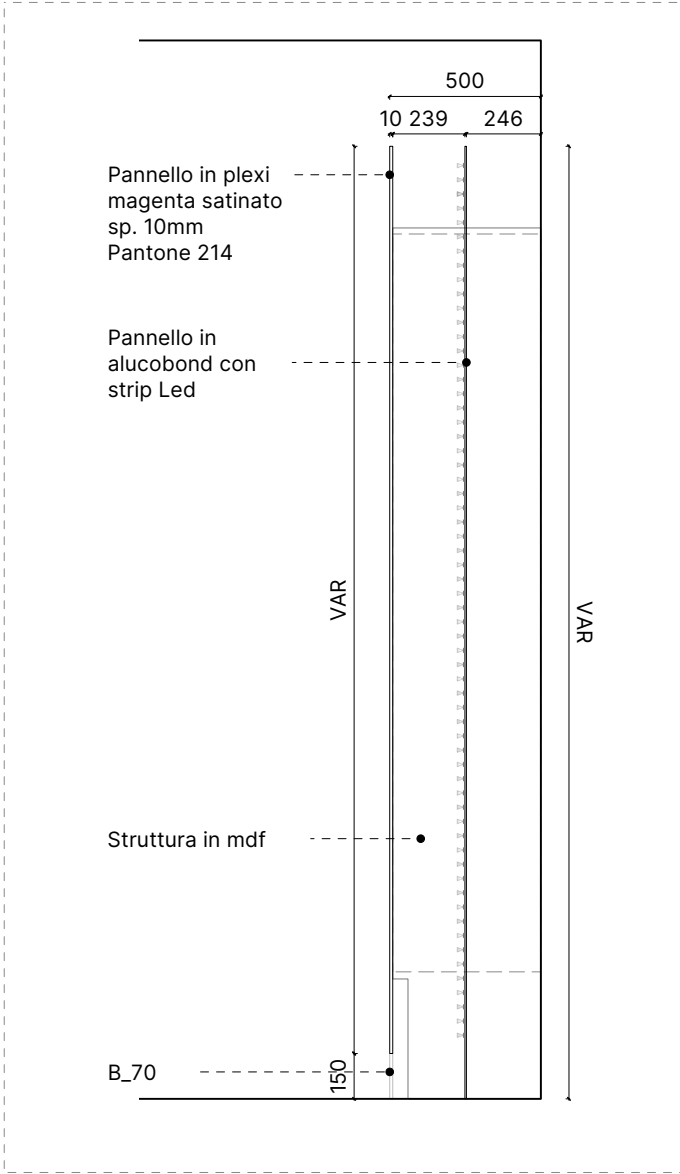


Sezione B-B | Scala 1:25

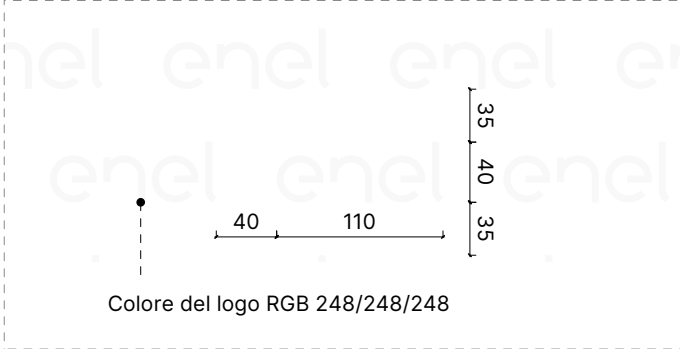


Dettaglio 02 | Scala 1:5

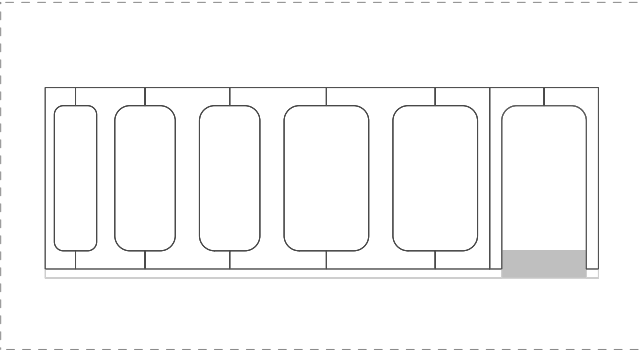


Key Map

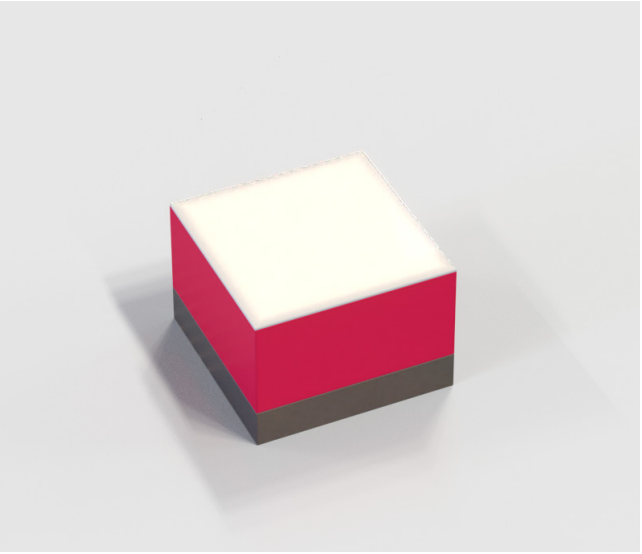


Utilizzo: : L'Exhibition Wall è posizionato lungo la parete antistante all' Advisor Area e l' Advisor Light Area.

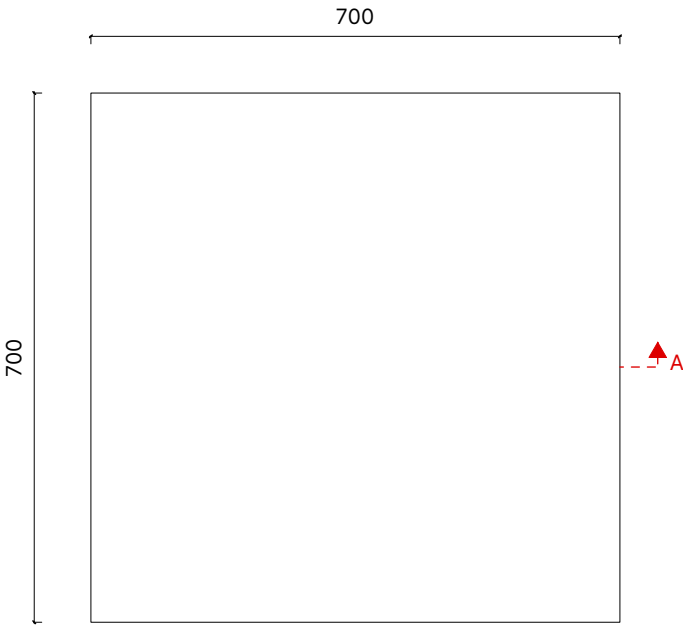


Pianta | Scala 1:10

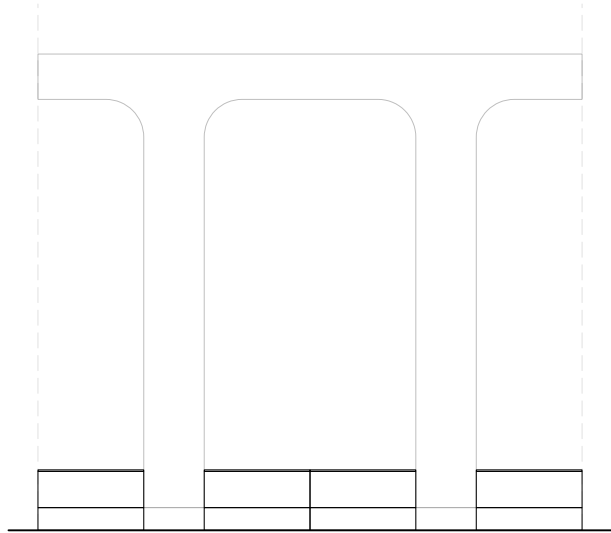


Schema Prospetto | Scala 1:50

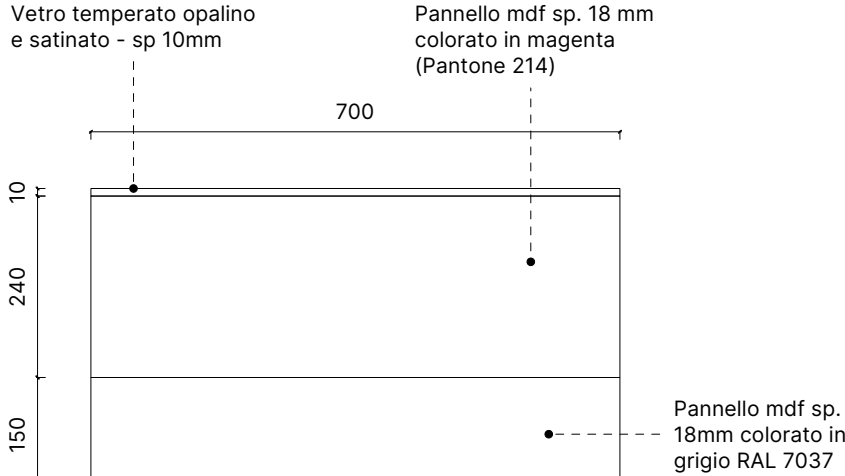


Prospetto | Scala 1:10

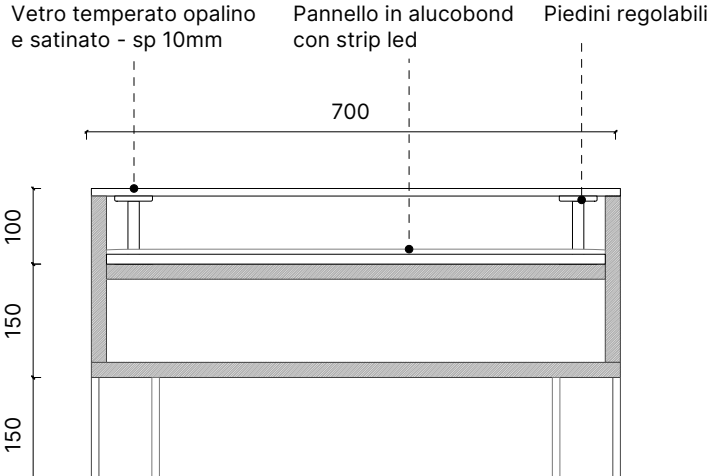


Sezione A-A | Scala 1:10


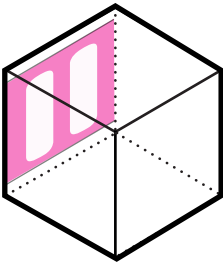


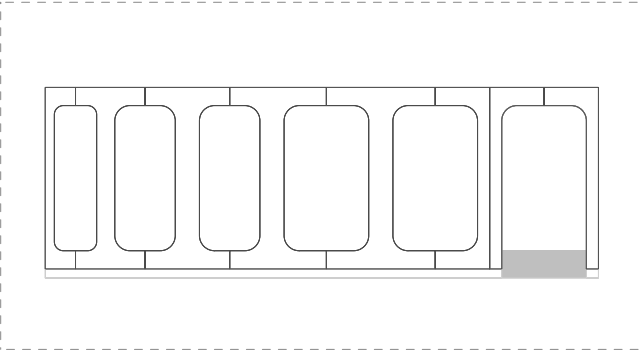


Key Map

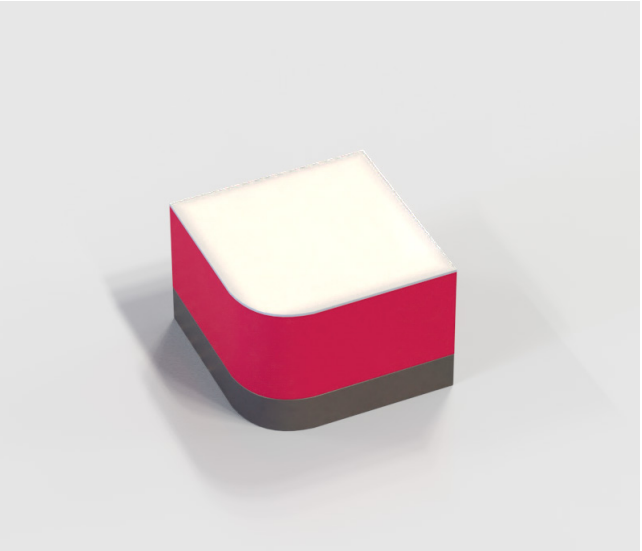


Utilizzo: : L'Exhibition Wall è posizionato lungo la parete antistante all' Advisor Area e l' Advisor Light Area.

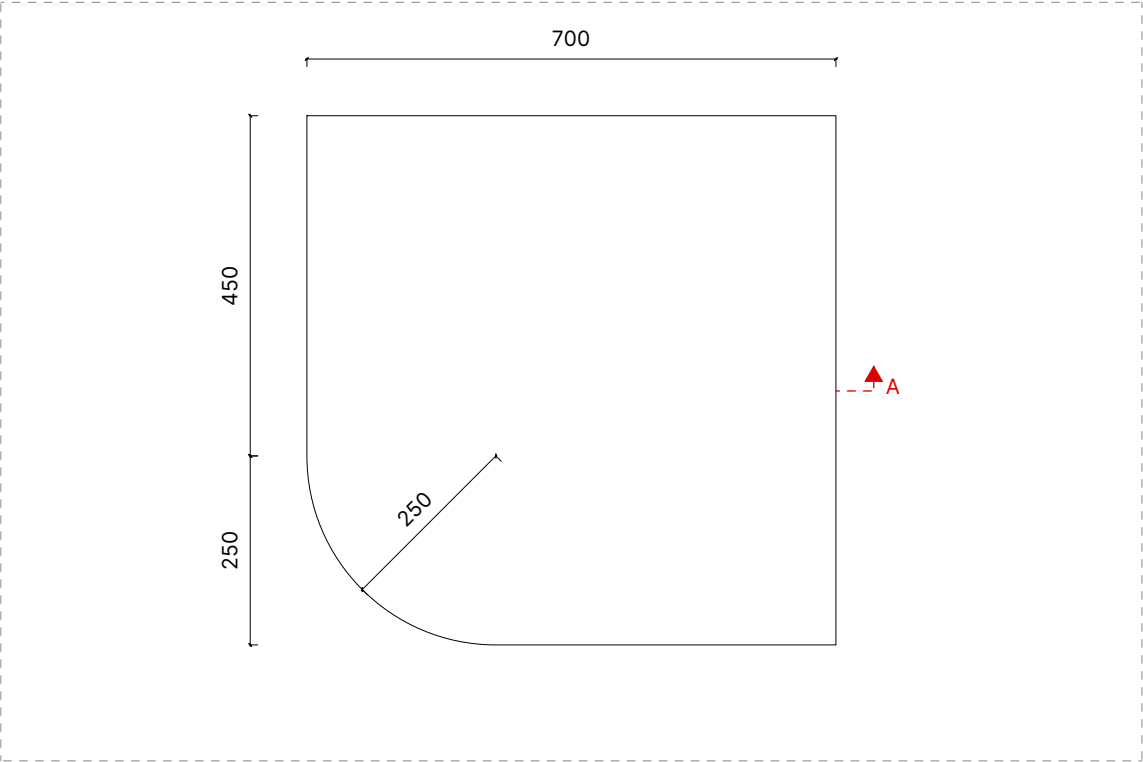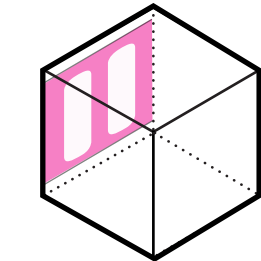


Pianta | Scala 1:10

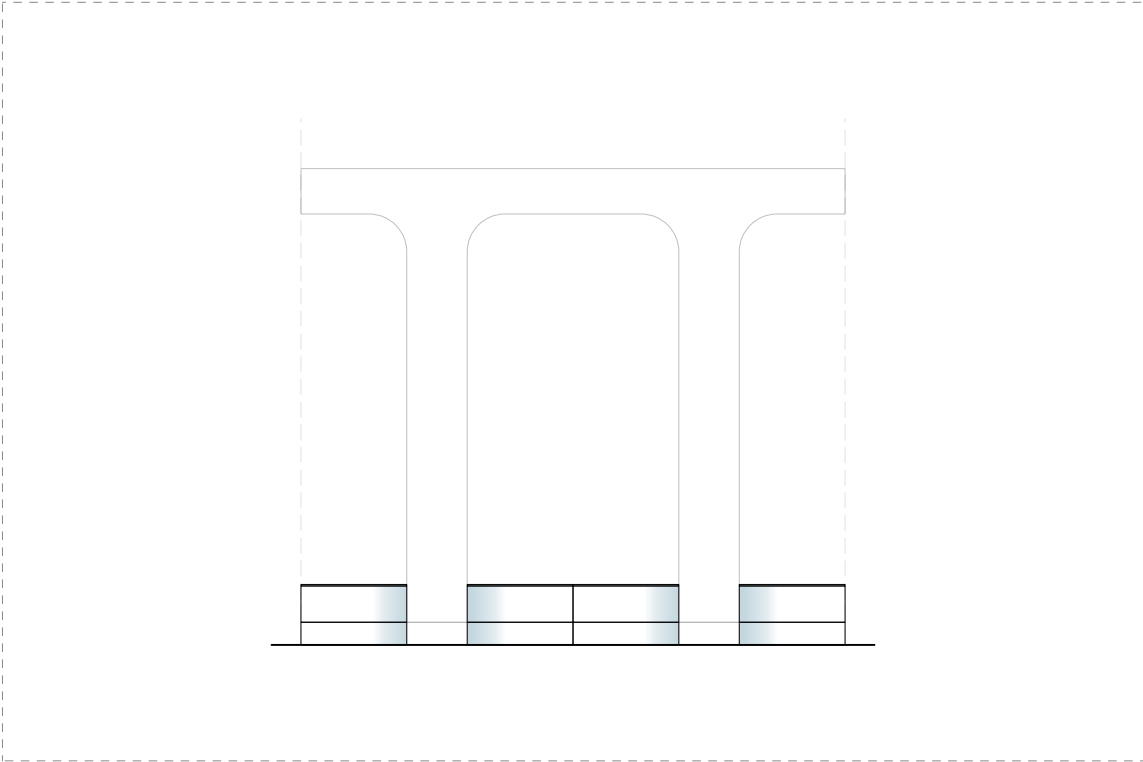


Schema Prospetto | Scala 1:50

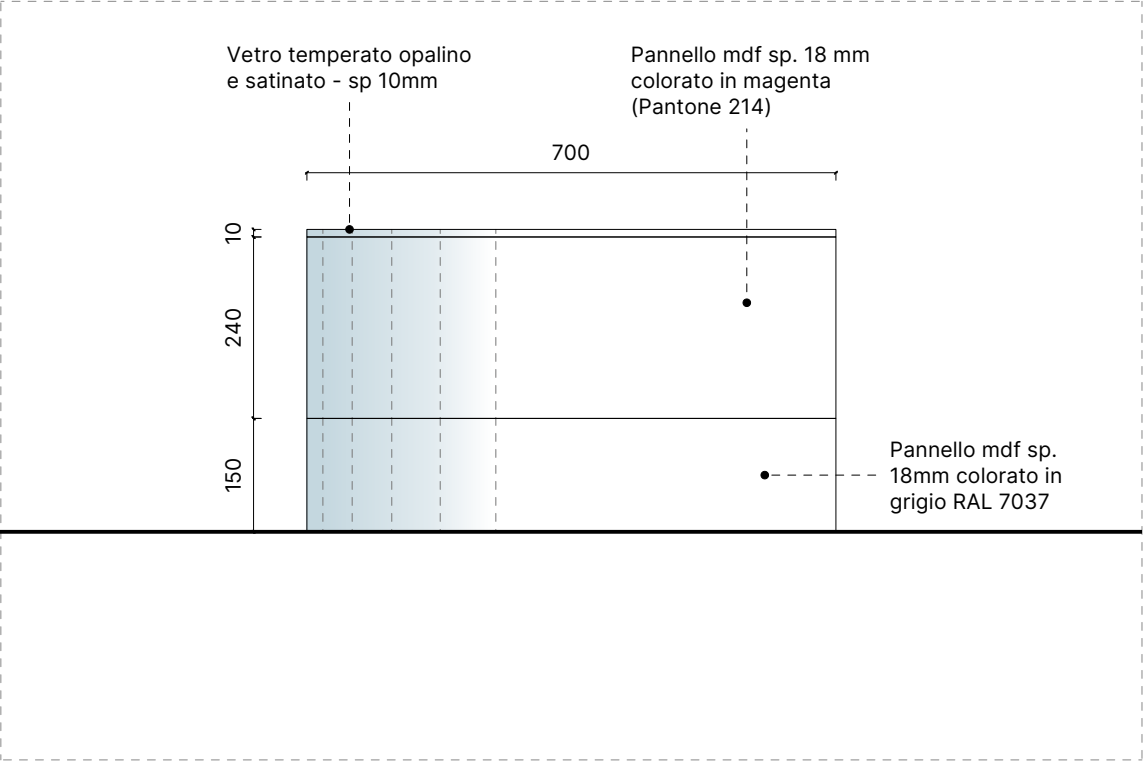


Prospetto | Scala 1:10

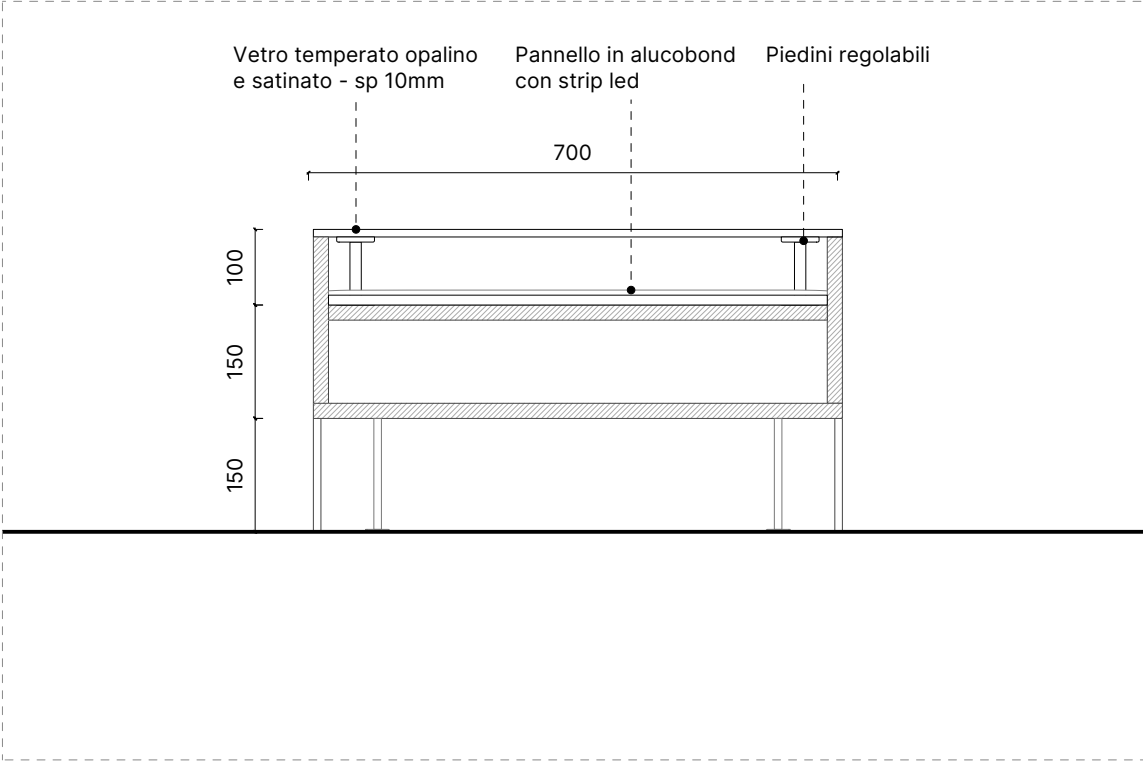



Sezione A-A | Scala 1:10

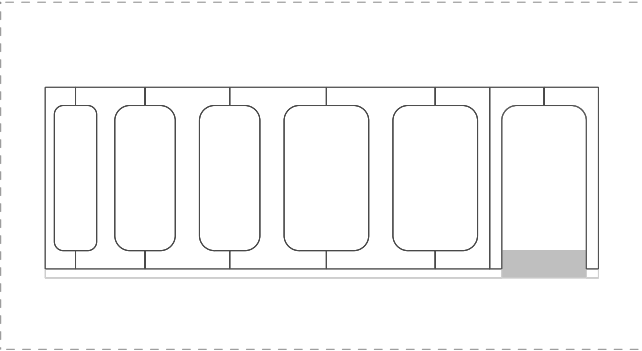


Key Map

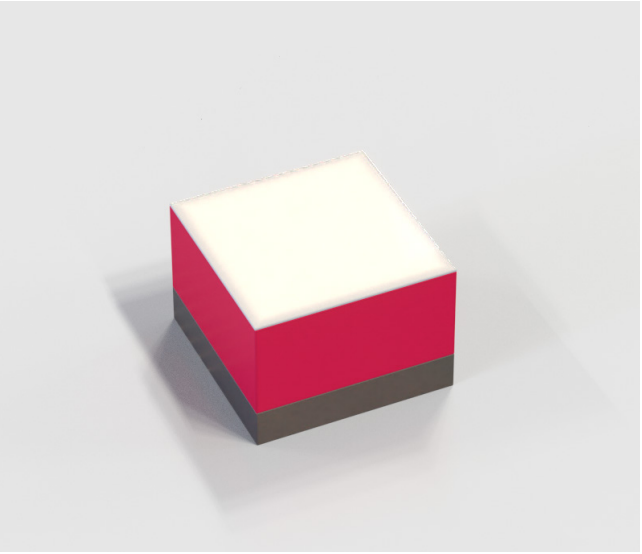


Utilizzo: : L'Exhibition Wall è posizionato lungo la parete antistante all' Advisor Area e l' Advisor Light Area.

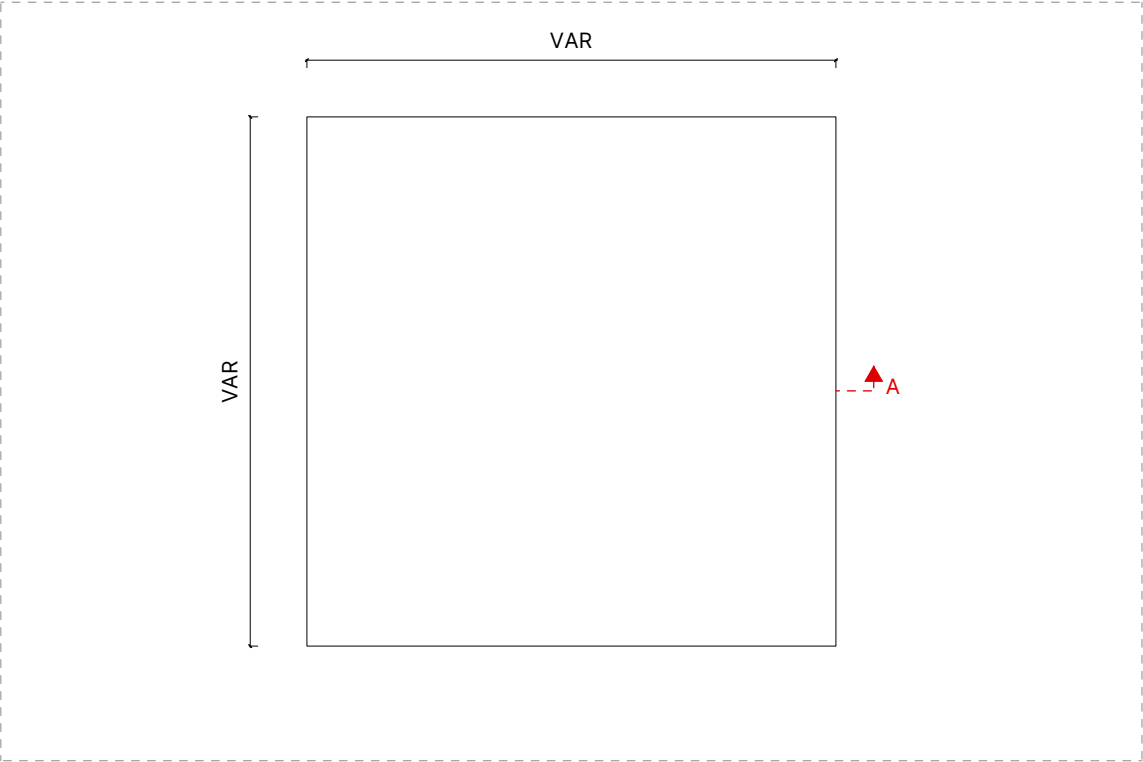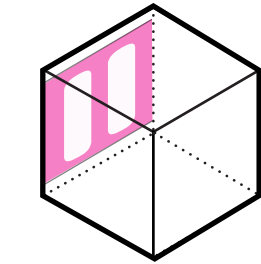


Pianta | Scala 1:10

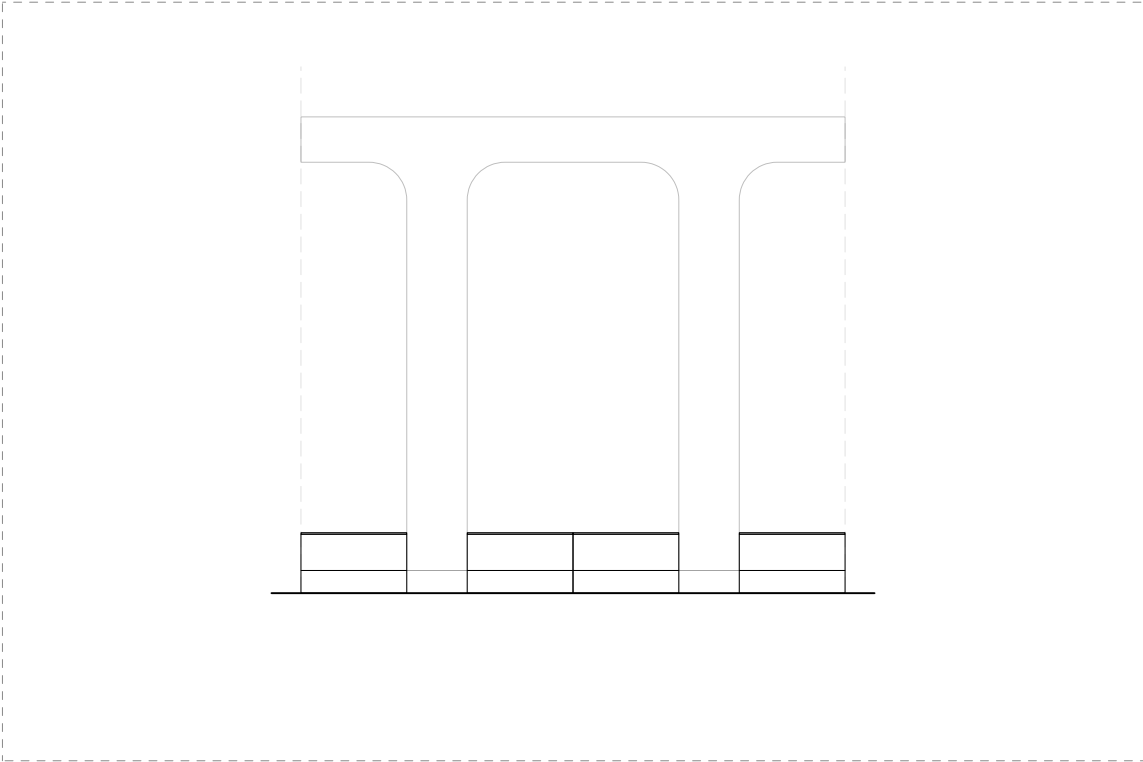


Schema Prospetto | Scala 1:50

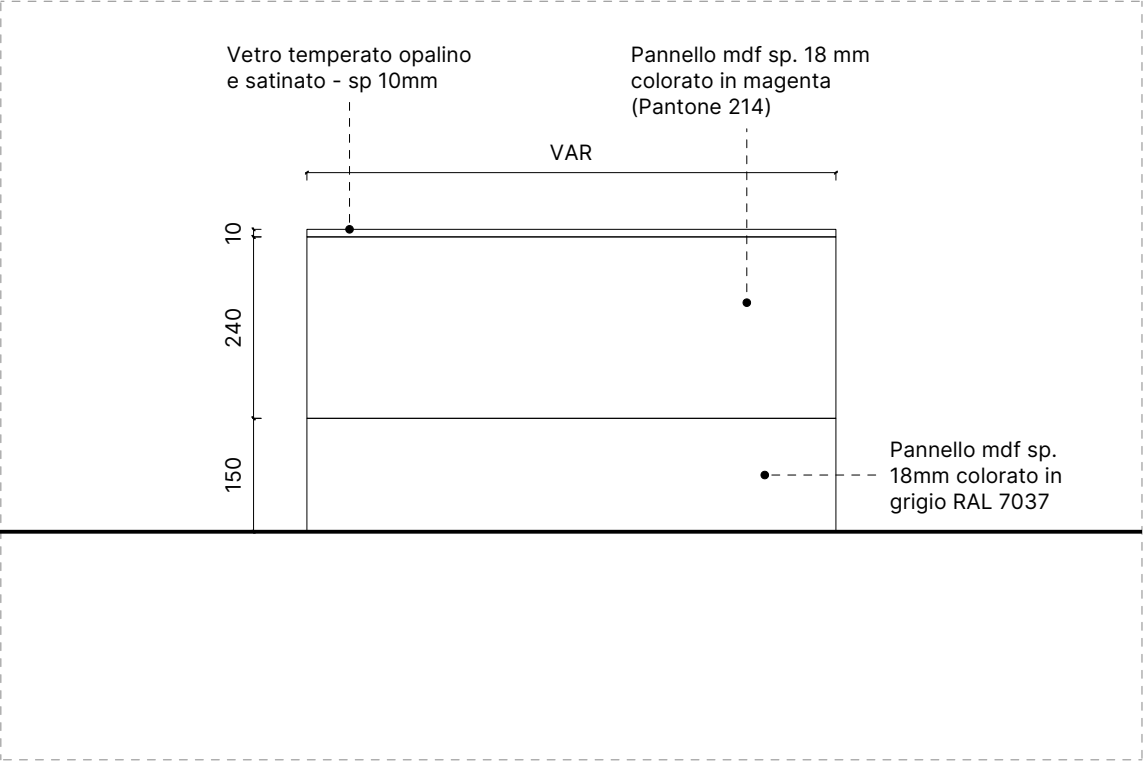


Prospetto | Scala 1:10

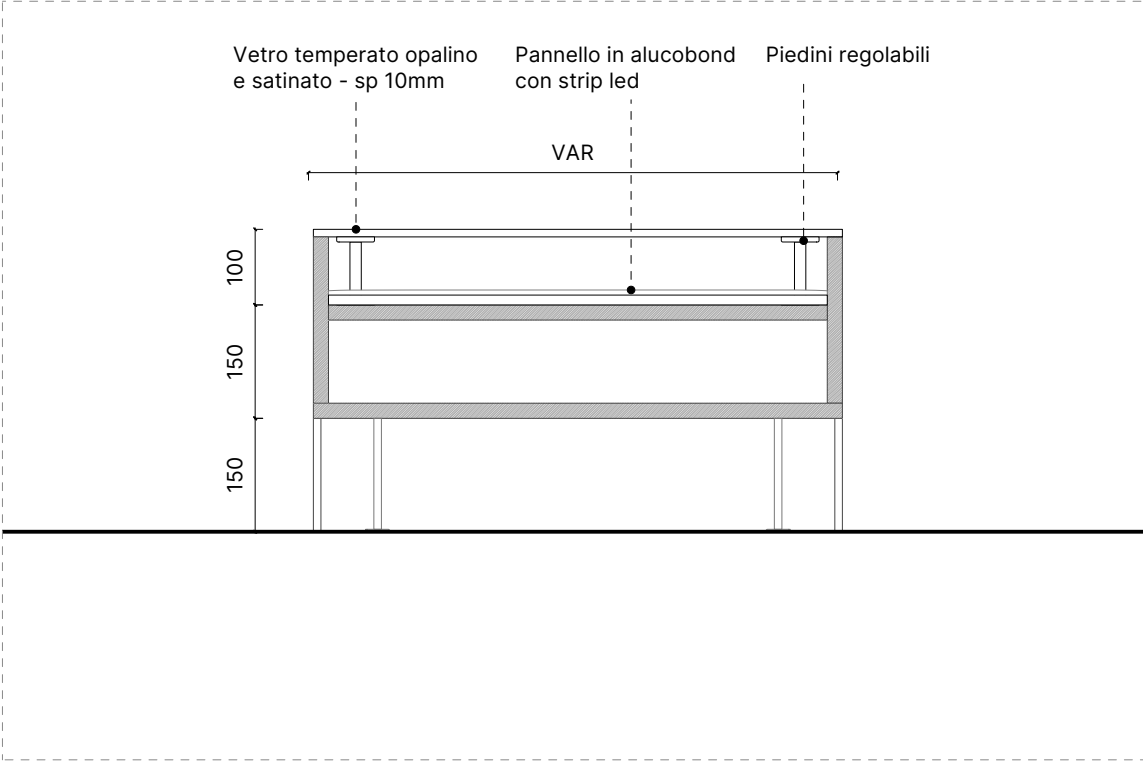



Sezione A-A | Scala 1:10

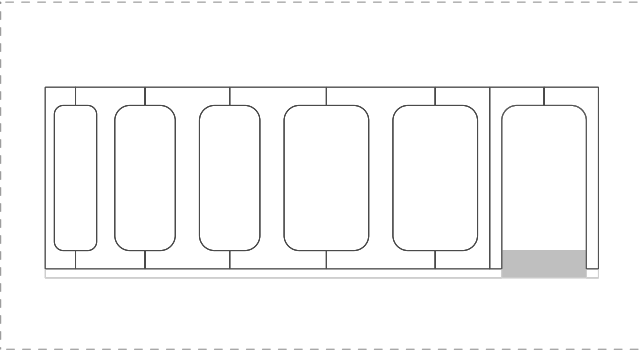


Key Map

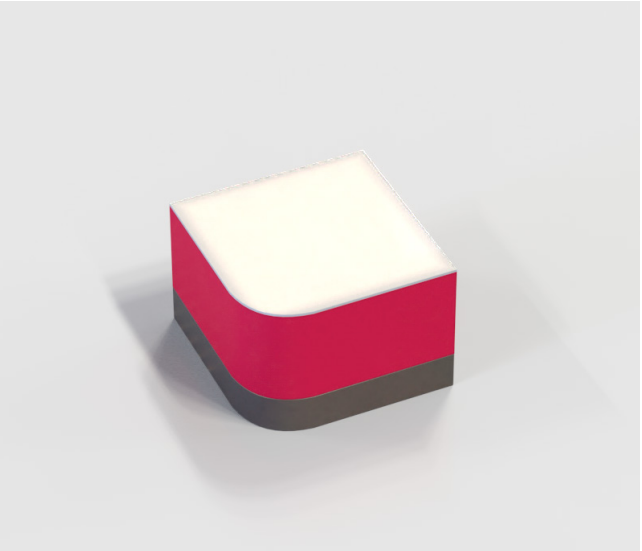


Utilizzo: : L'Exhibition Wall è posizionato lungo la parete antistante all' Advisor Area e l' Advisor Light Area.

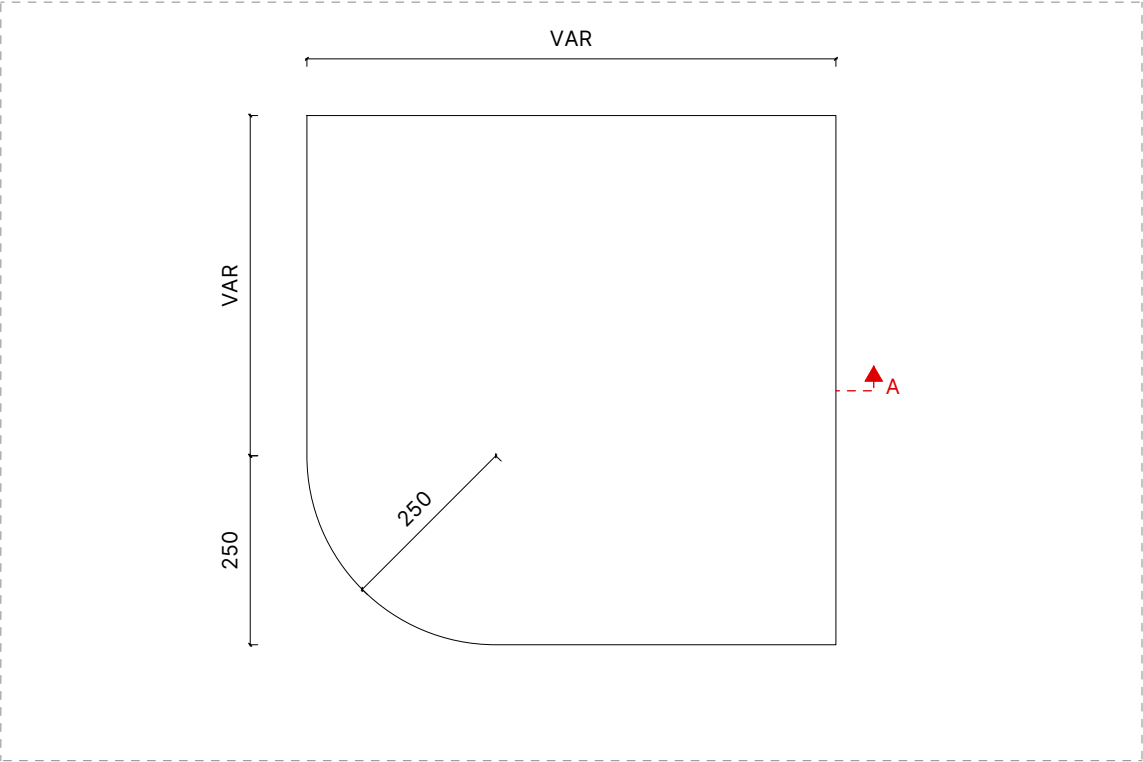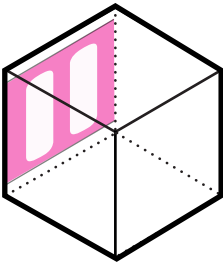


Pianta | Scala 1:10

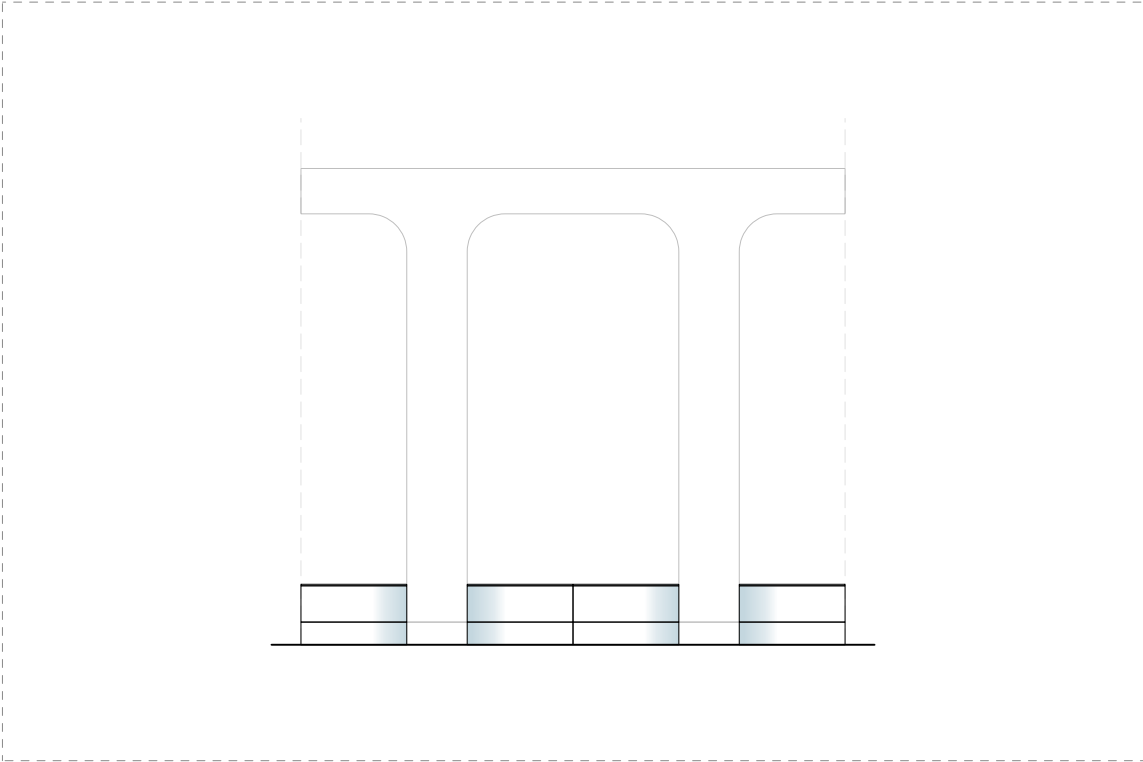


Schema Prospetto | Scala 1:50

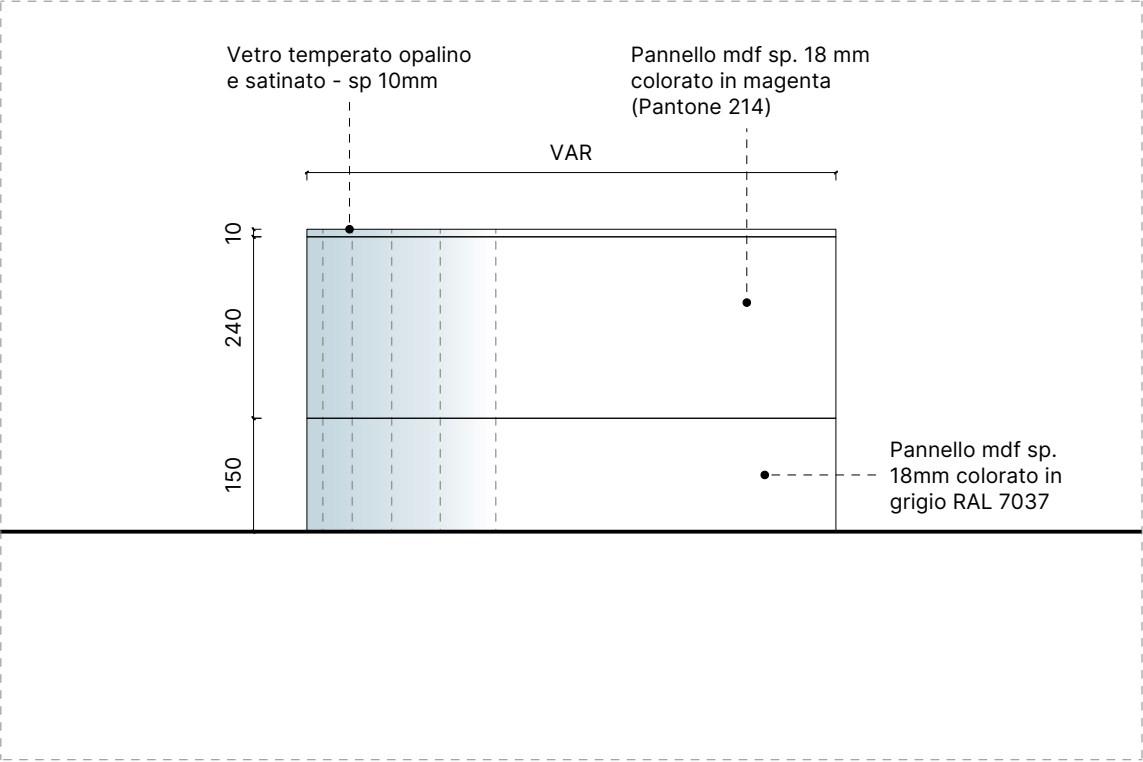

Prospetto | Scala 1:10

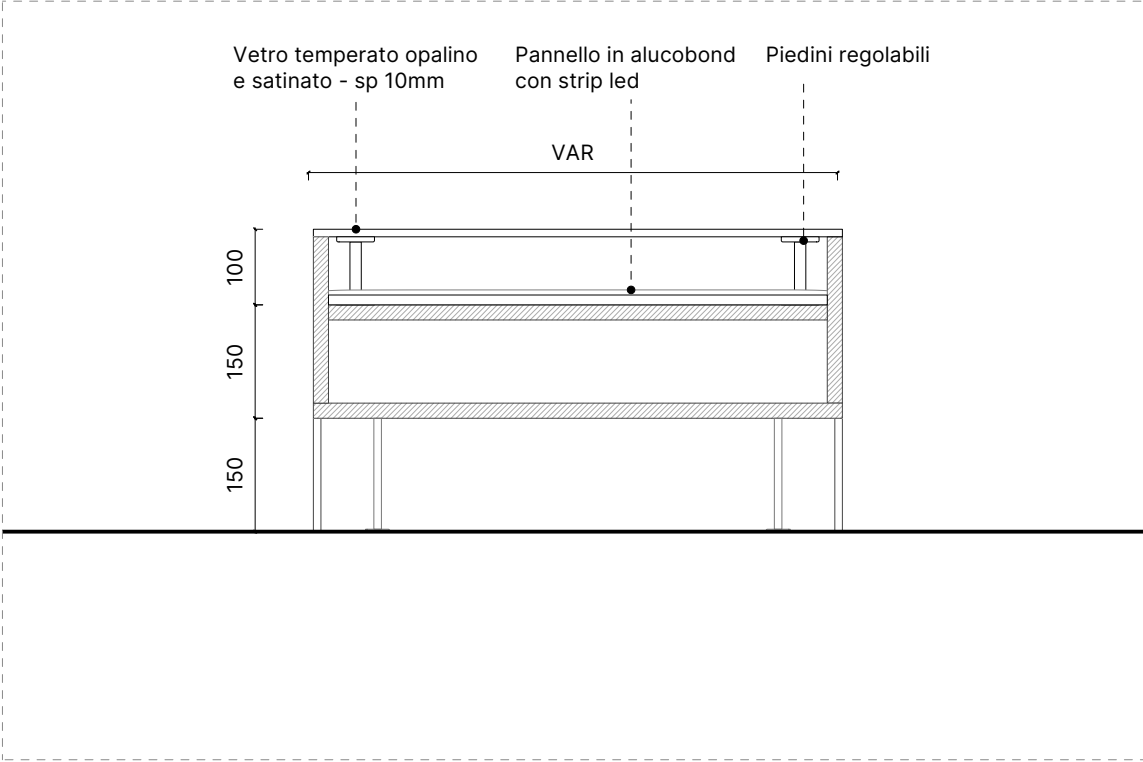

Sezione A-A | Scala 1:10


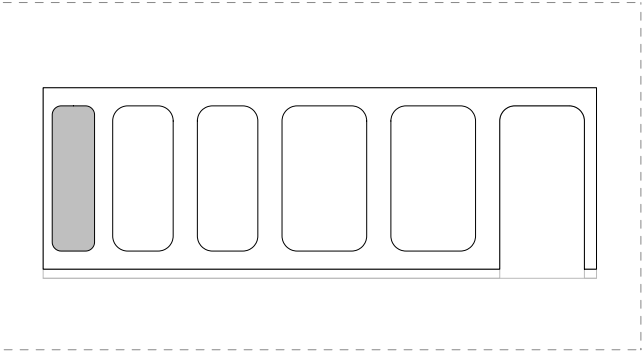


Key Map




Utilizzo: L'Exhibition Wall è posizionato lungo la parete antistante all' Advisor Area e l' Advisor Light Area.


Nota:
-La dimensione di A deve essere ≥ 200 mm
-Quando si utilizza la parete B_11, l'altezza dei moduli della parete B_50 deve essere adattata di conseguenza.

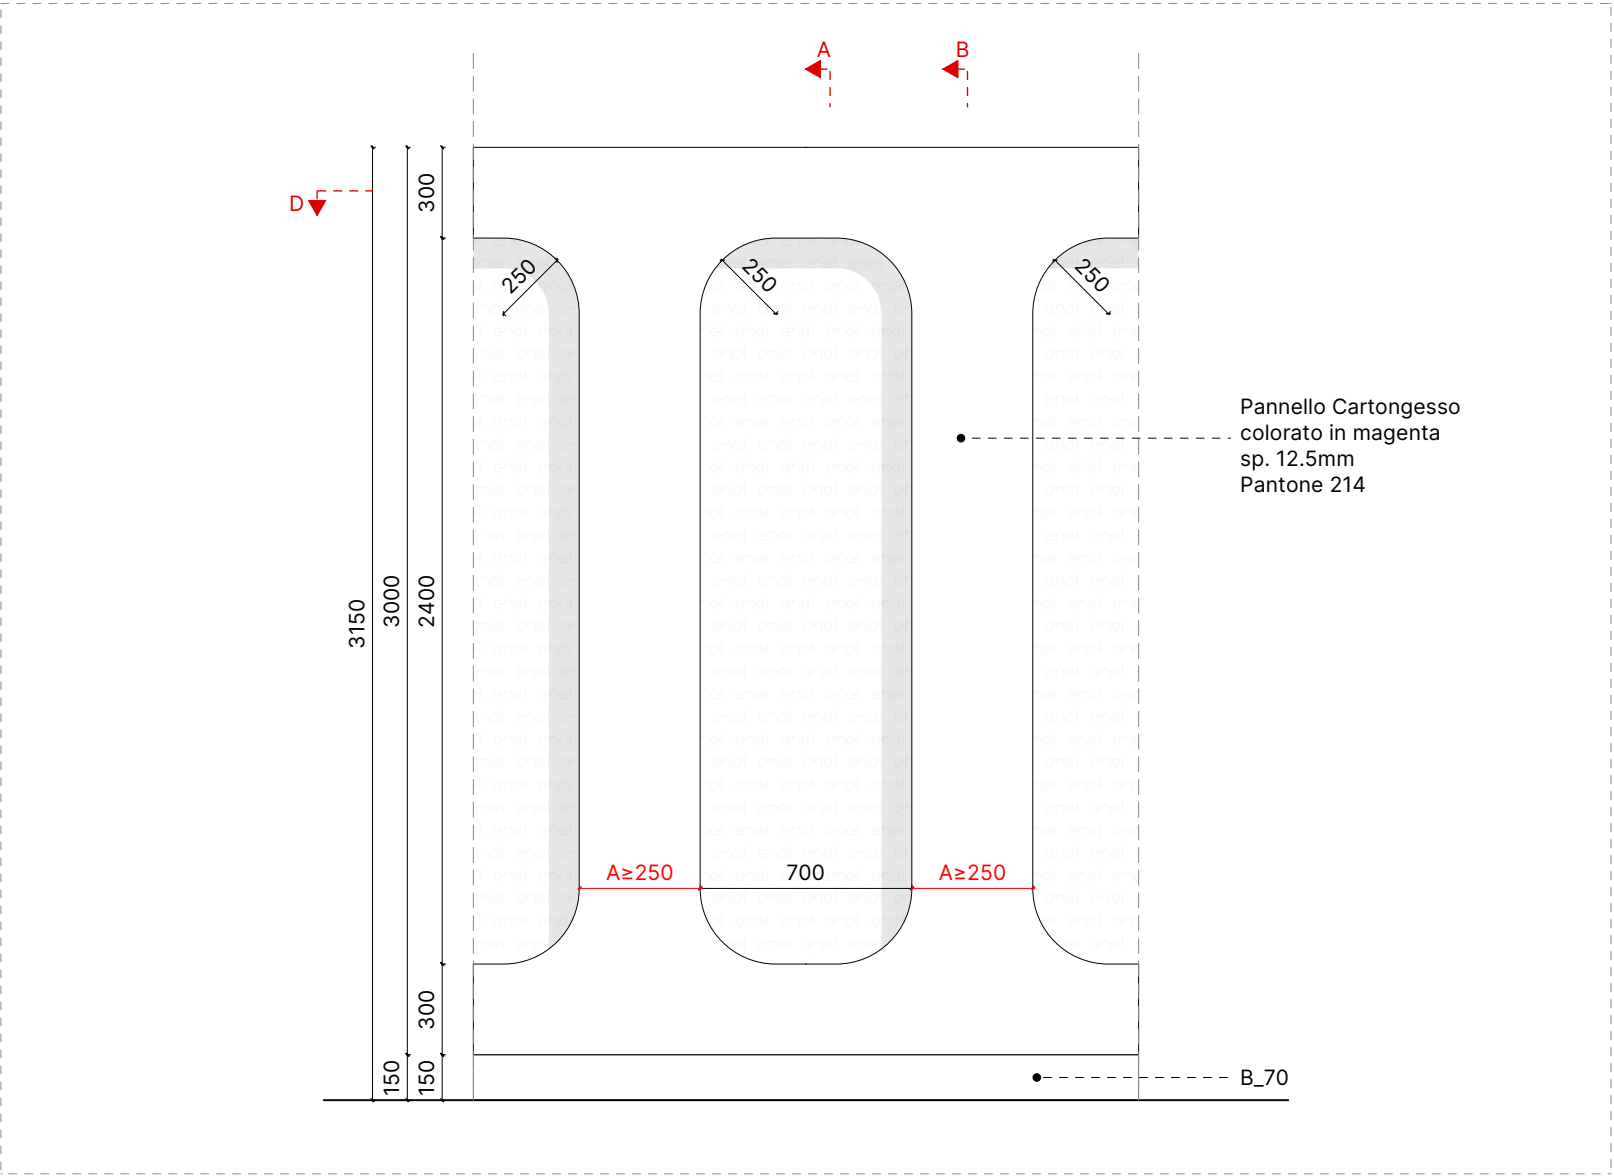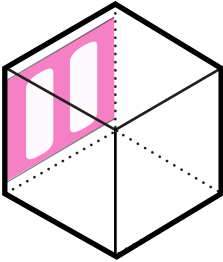


Prospetto | Scala 1:25

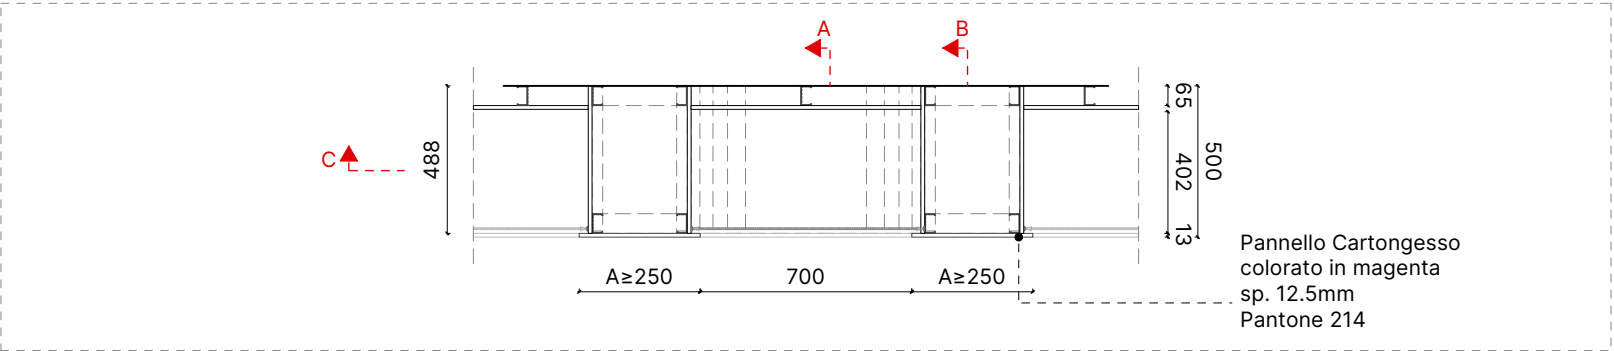


Pianta | Scala 1:25

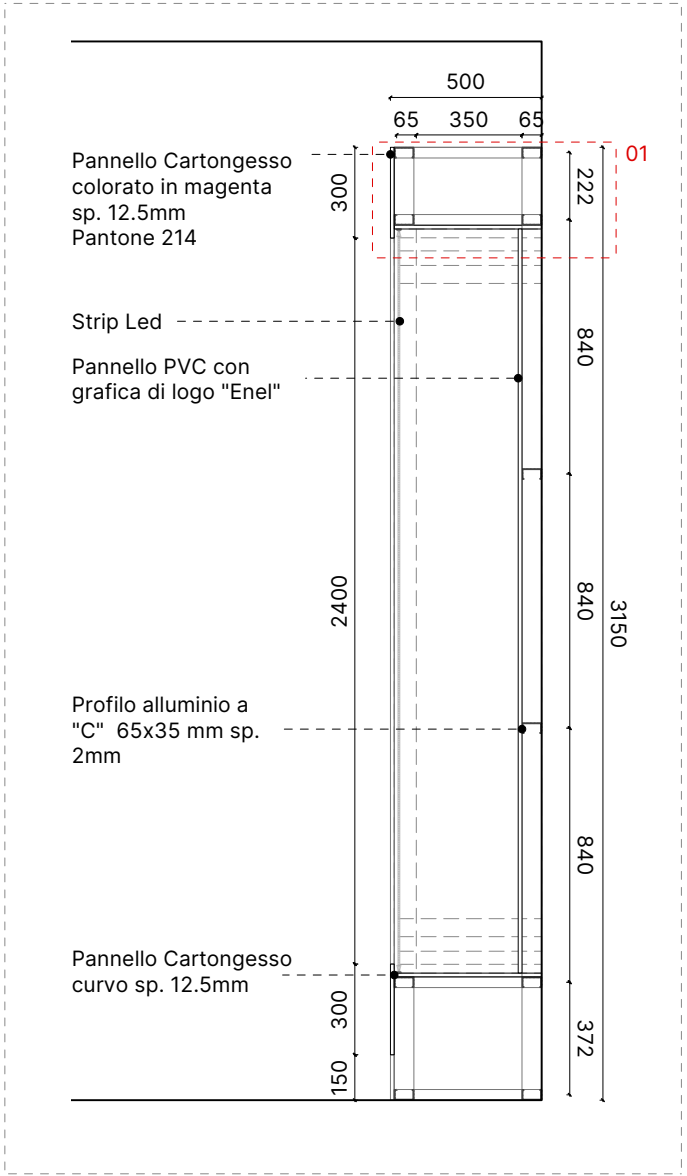

Sezione A-A | Scala 1:25

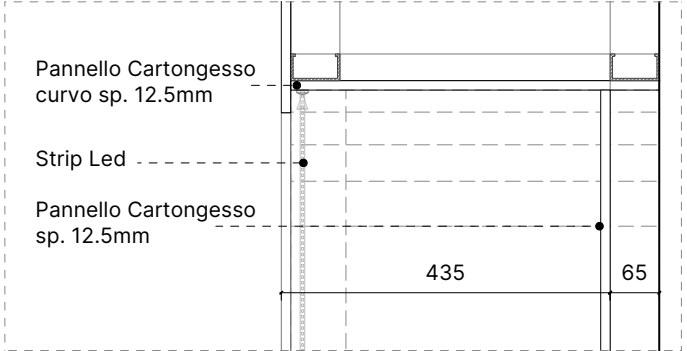

Dettaglio 01 | Scala 1:5

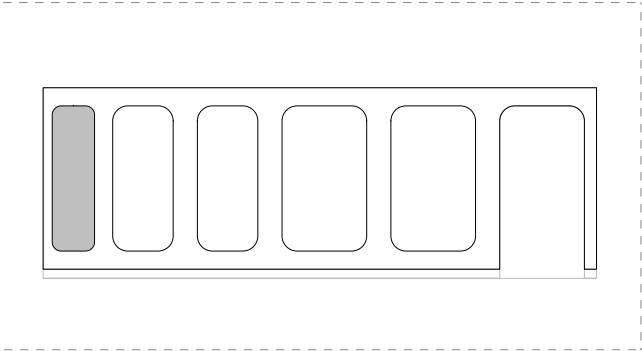



Key Map




Struttura: Profilo a "C" in alluminio 35×65 mm sp. 2mm
Finitura: Cartongesso colorato in magenta
Colore: Pantone 214
Spessore: 12.5mm

Utilizzo: L'Exhibition Wall è posizionato lungo la parete antistante all' Advisor Area e l' Advisor Light Area.


Nota: Quando si utilizza la parete B_11, l'altezza dei moduli della parete B_50 deve essere adattata di conseguenza.

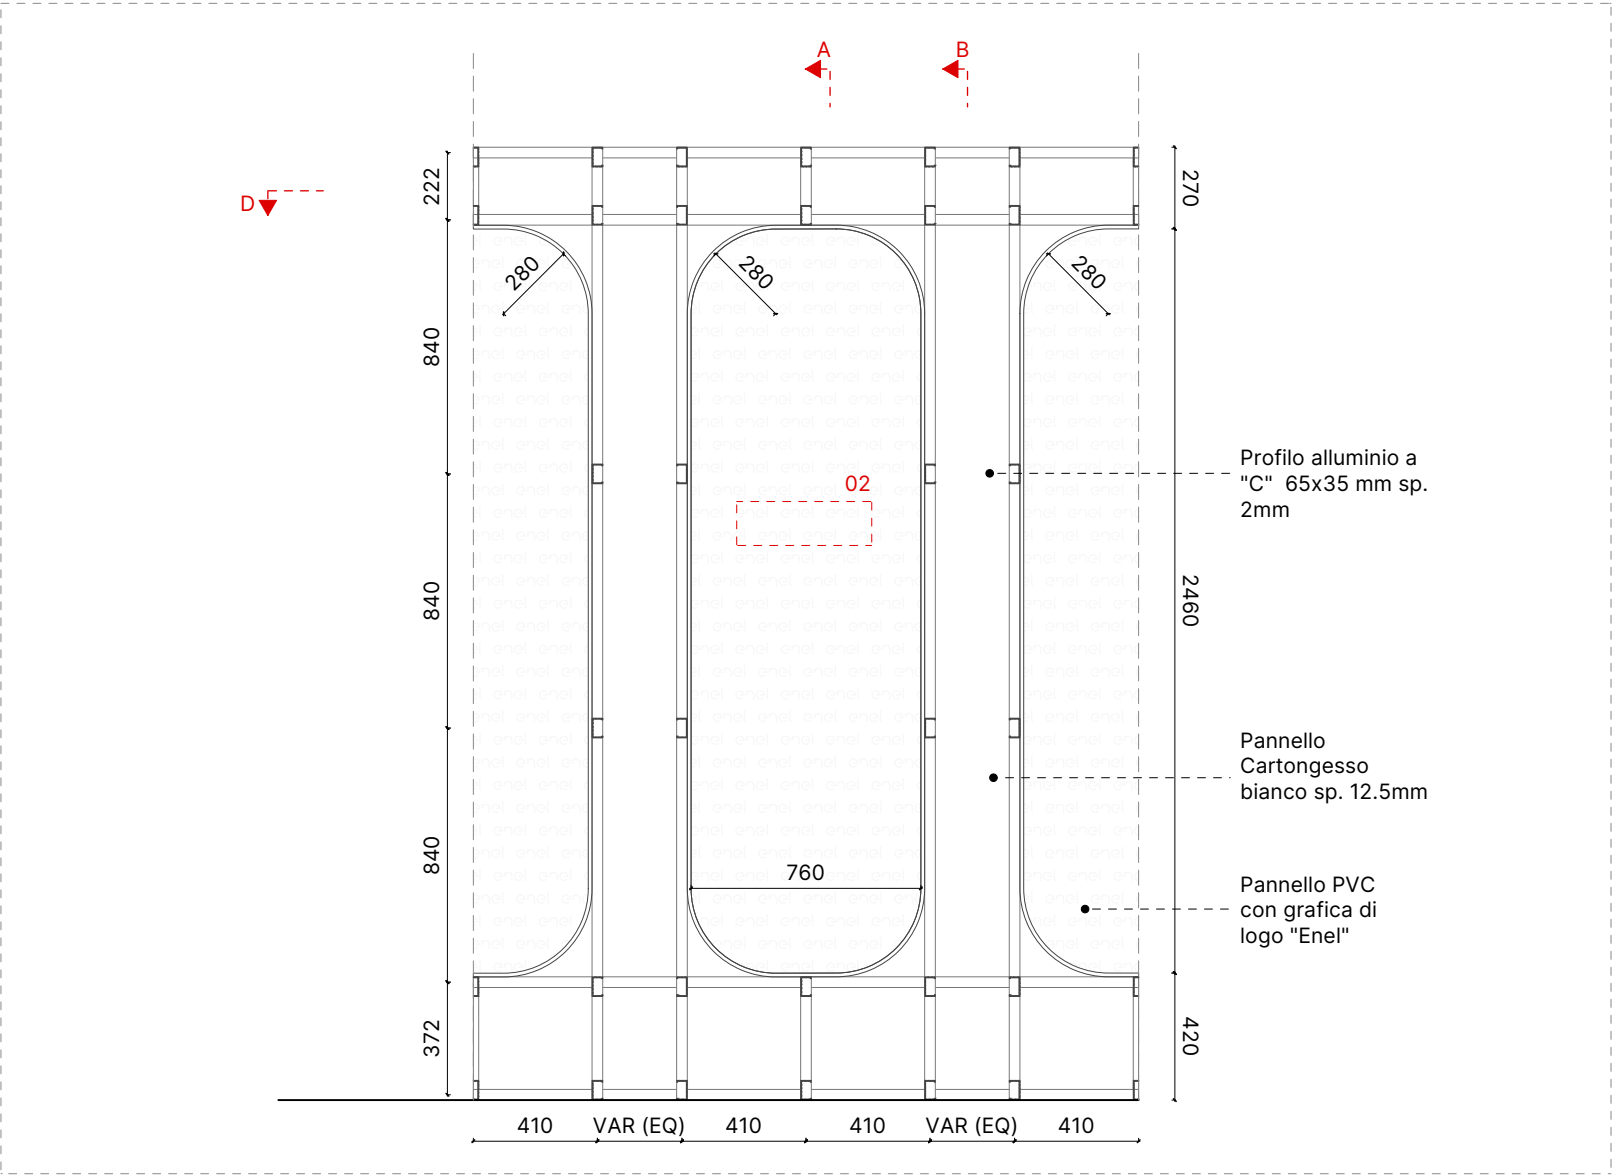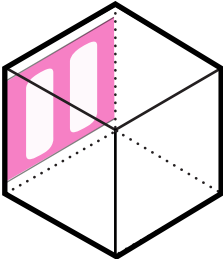


Sezione C-C | Scala 1:25

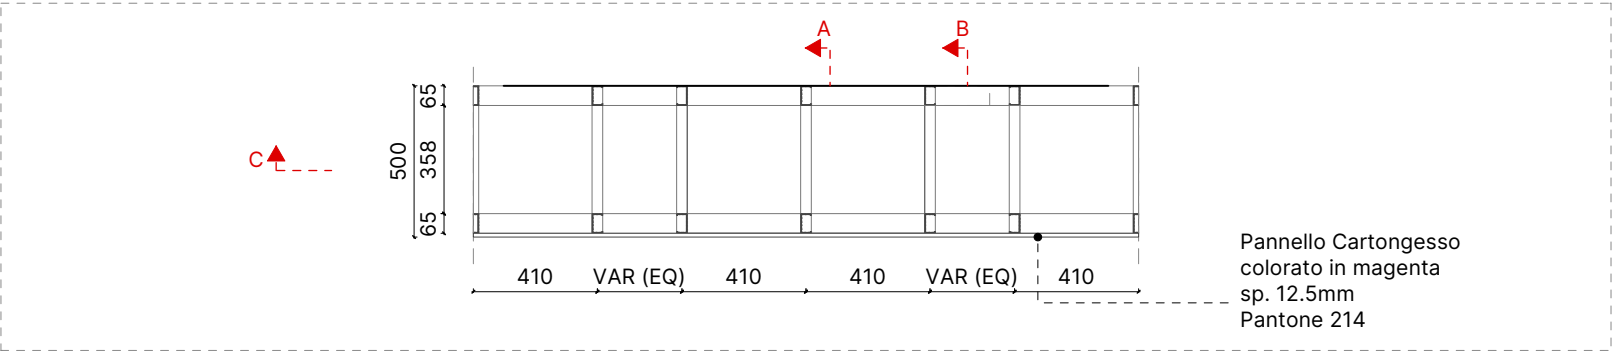


Sezione D-D | Scala 1:25

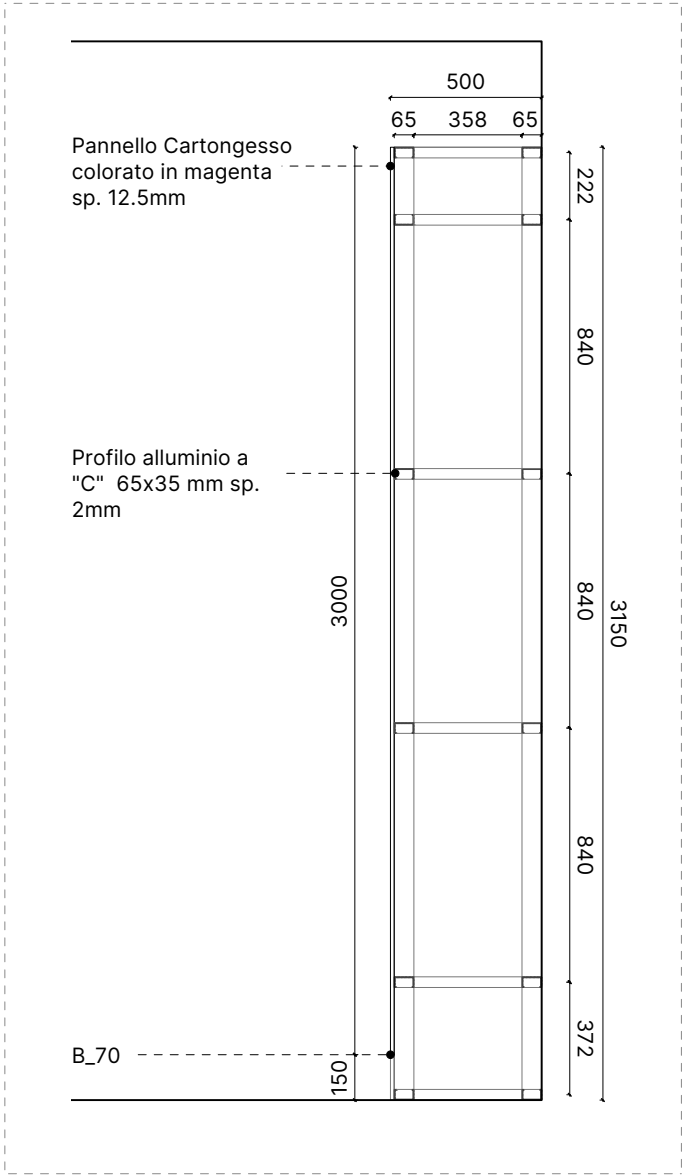

Sezione B-B | Scala 1:25

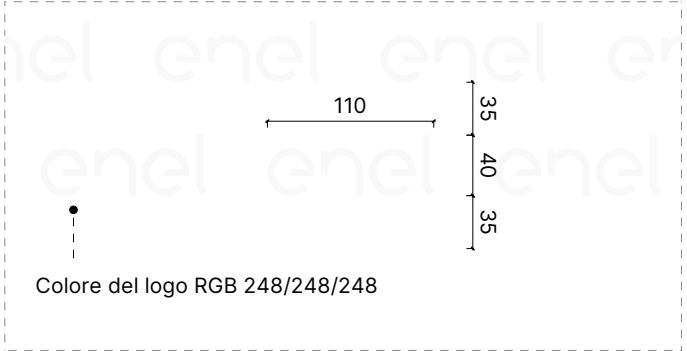

Dettaglio 02 | Scala 1:5


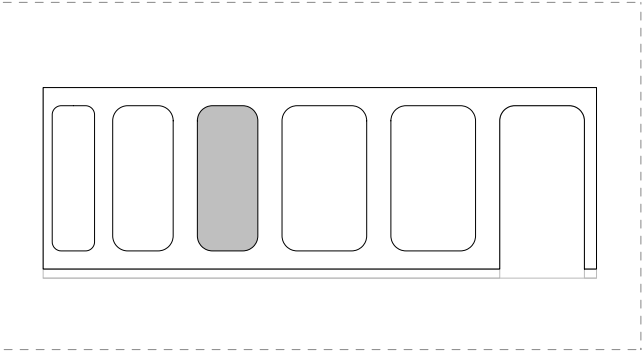


Key Map




Utilizzo: L'Exhibition Wall è posizionato lungo la parete antistante all' Advisor Area e l' Advisor Light Area.


- Nota:**
- La dimensione di A deve essere ≥ 250 mm
 - Quando si utilizza la parete B_11, l'altezza dei moduli della parete B_50 deve essere adattata di conseguenza.

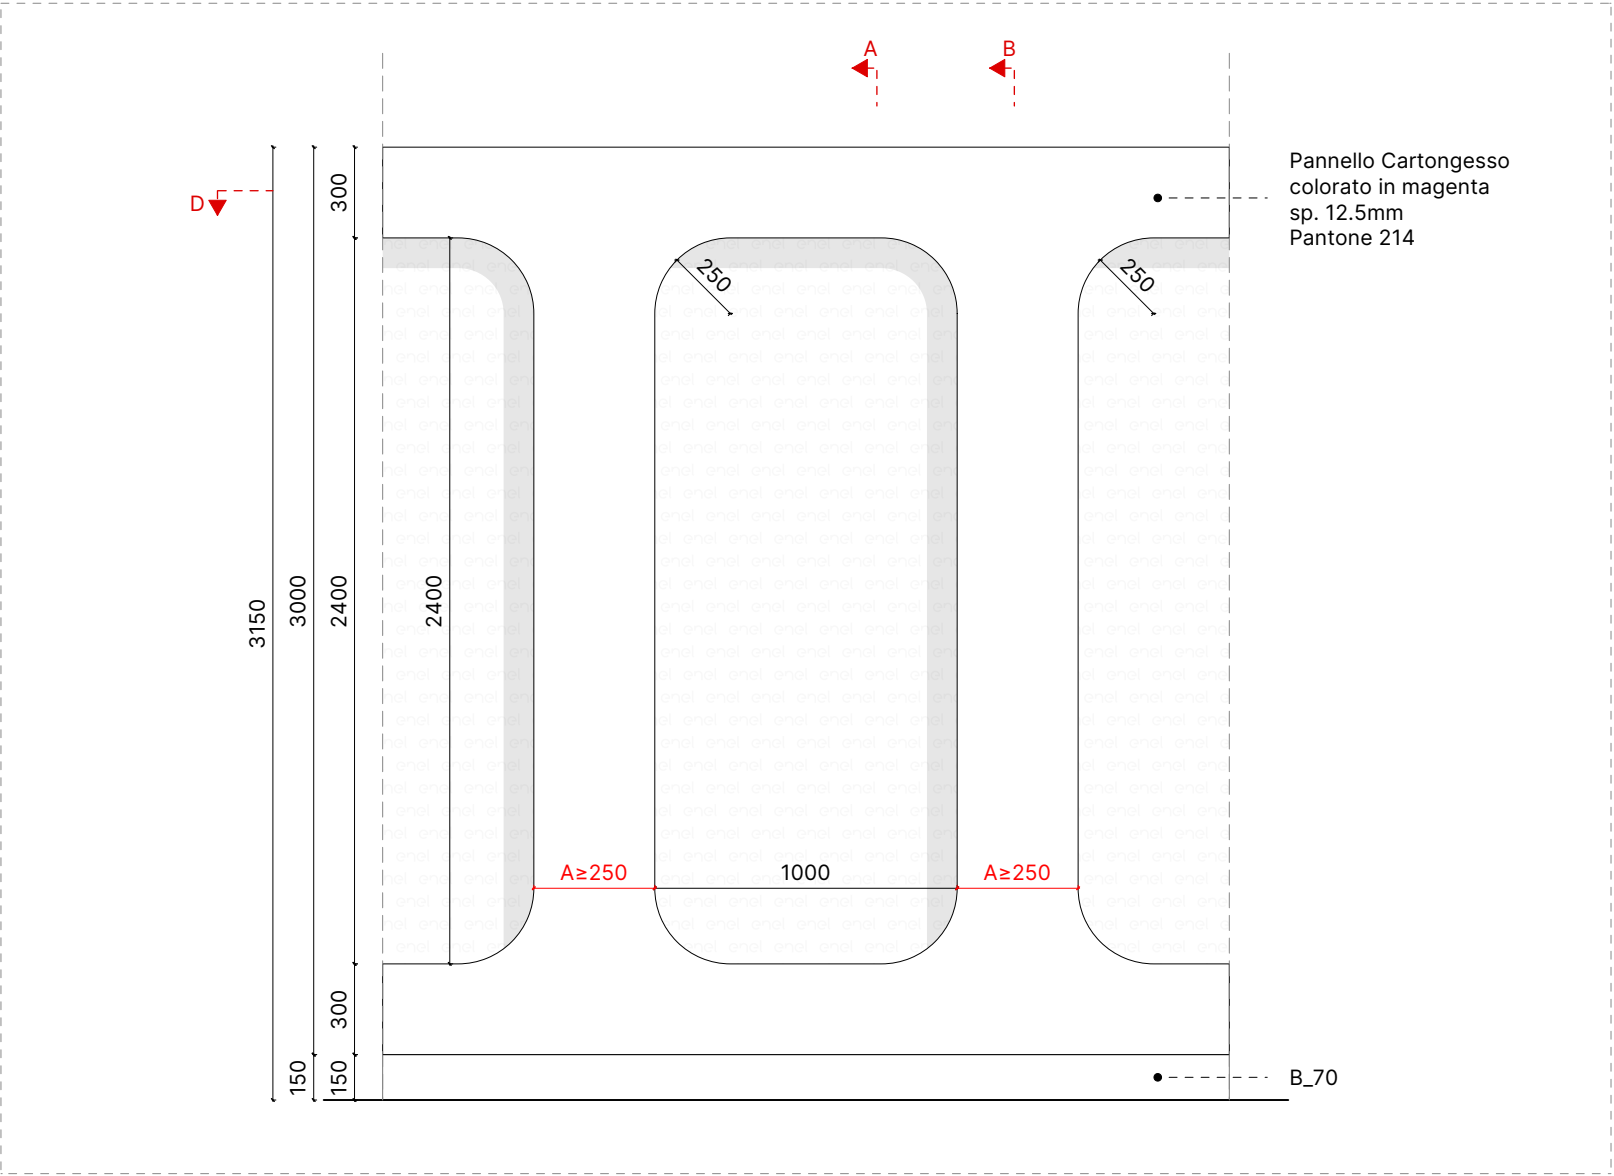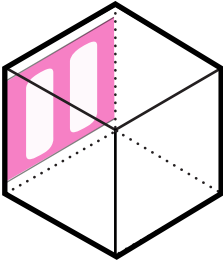


Prospetto | Scala 1:25

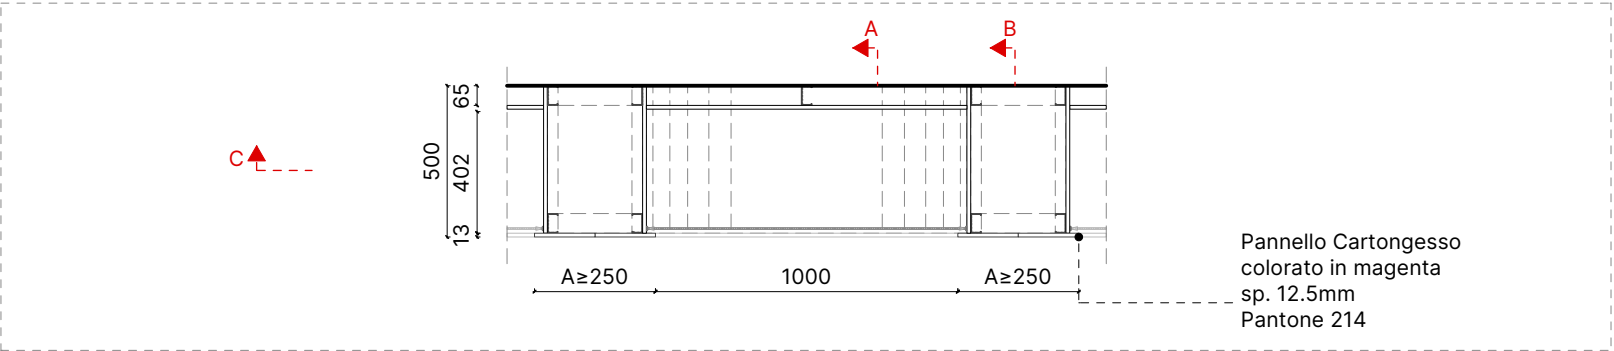


Pianta | Scala 1:25

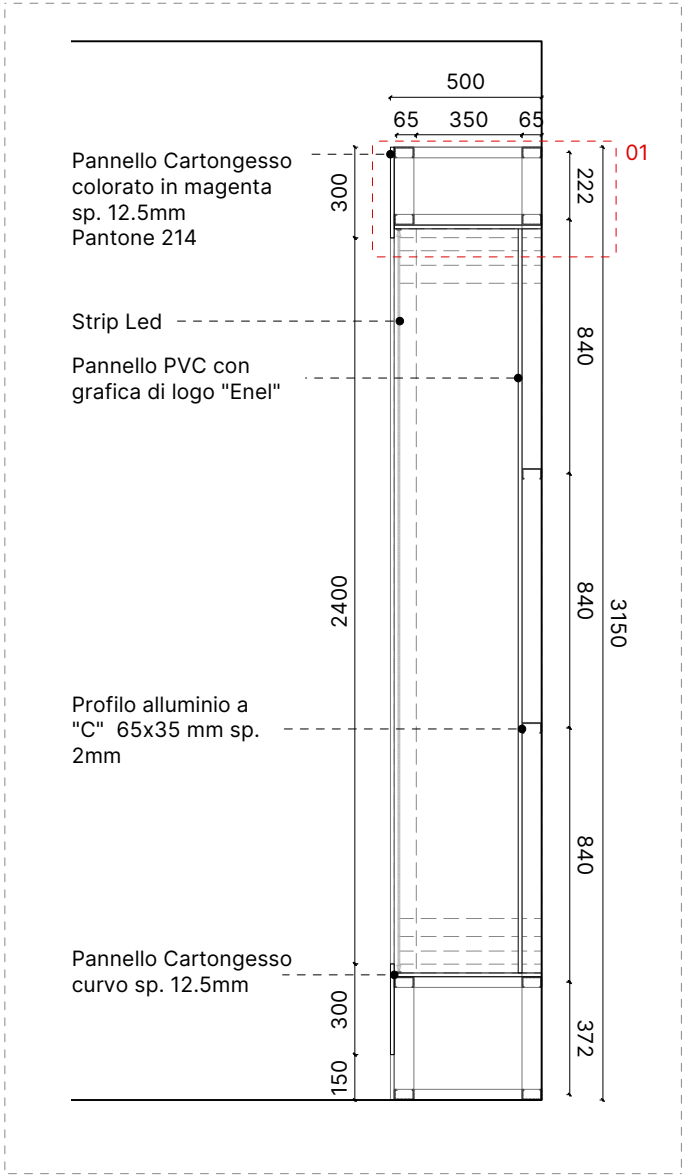

Sezione A-A | Scala 1:25

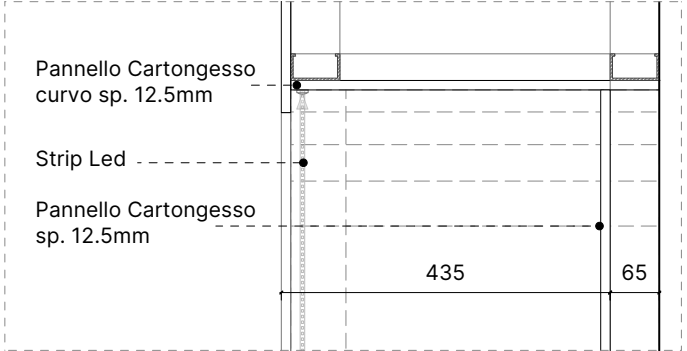

Dettaglio 01 | Scala 1:5

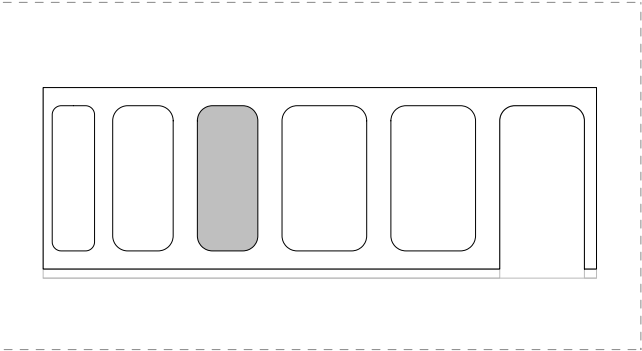



Key Map




Struttura: Profilo a "C" in alluminio 35×65 mm sp. 2mm
Finitura: Cartongesso colorato in magenta
Colore: Pantone 214
Spessore: 12.5mm

Utilizzo: L'Exhibition Wall è posizionato lungo la parete antistante all' Advisor Area e l' Advisor Light Area.


Nota: Quando si utilizza la parete B_11, l'altezza dei moduli della parete B_50 deve essere adattata di conseguenza.

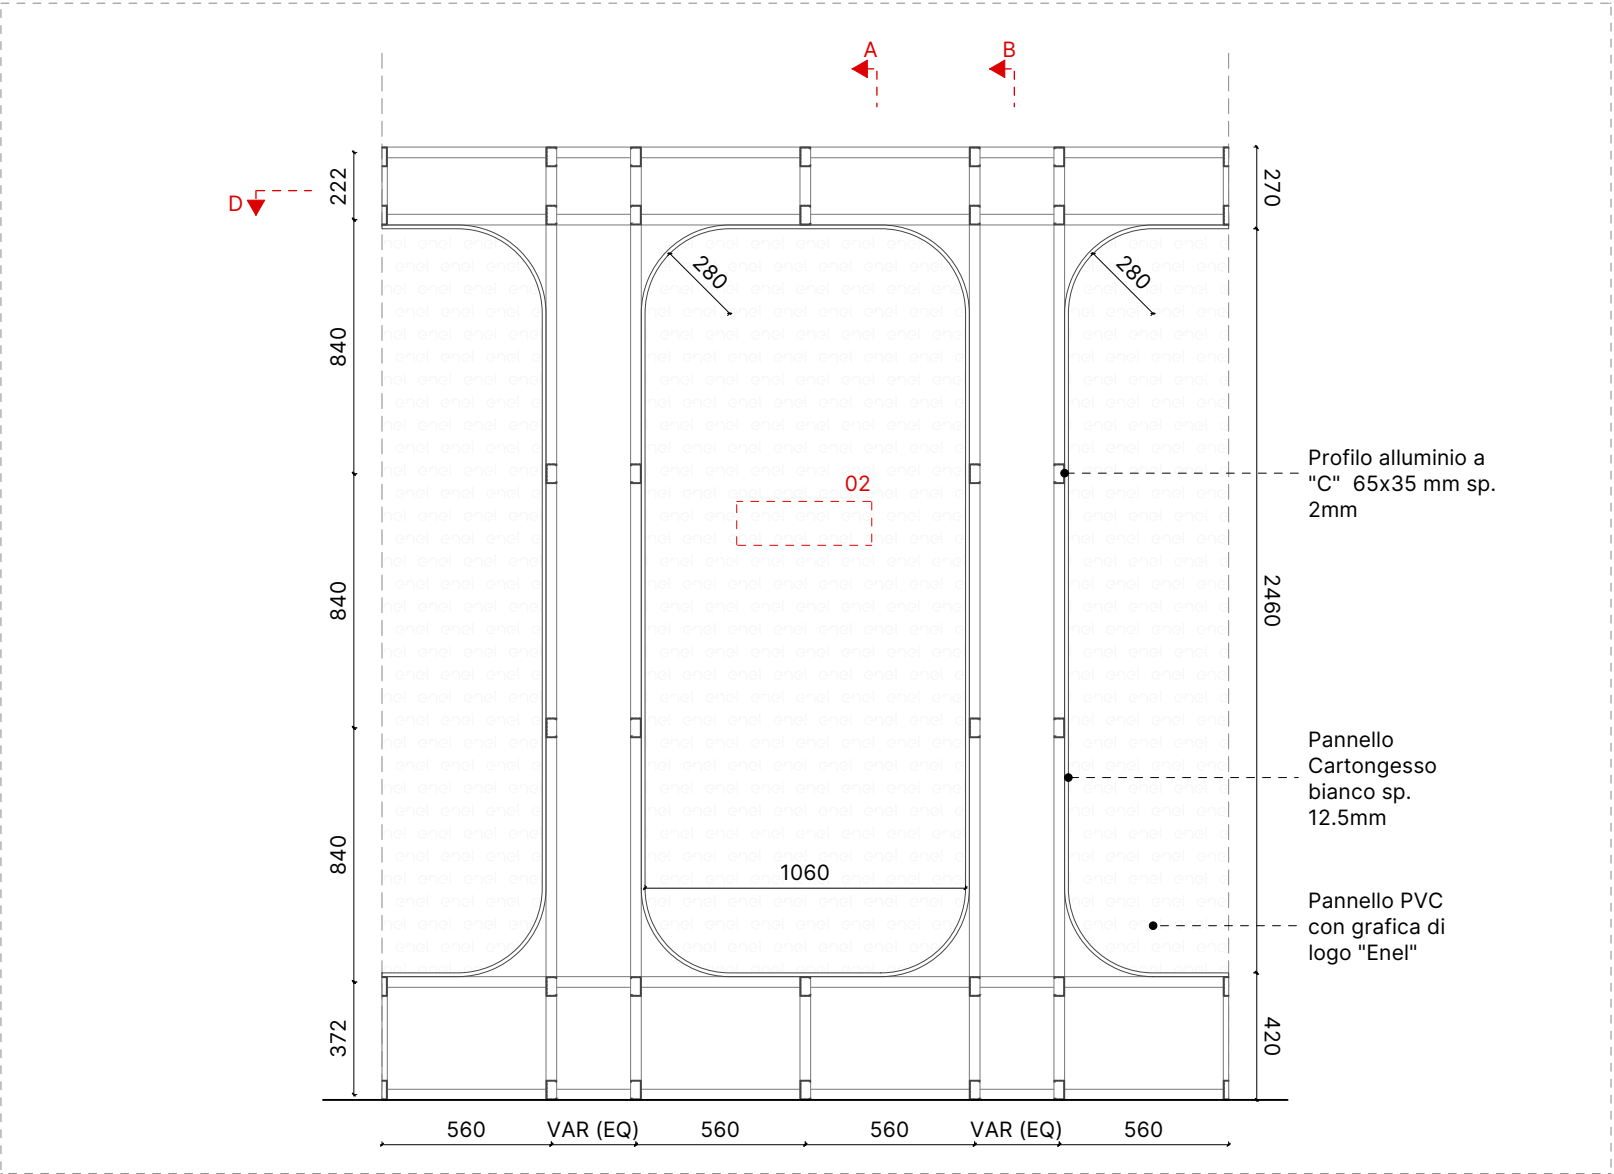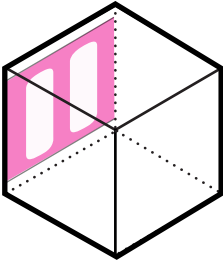


Sezione C-C | Scala 1:25

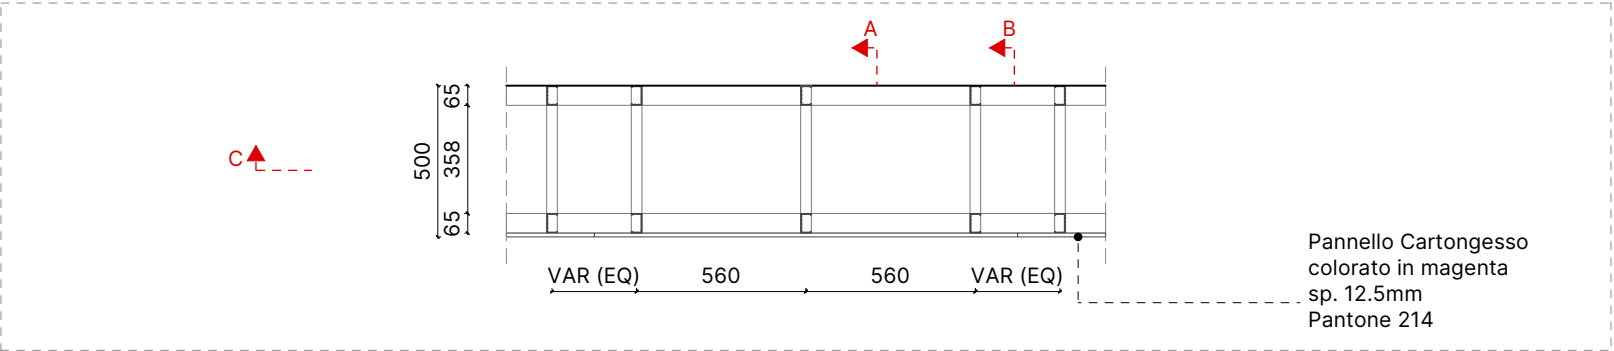


Sezione D-D | Scala 1:25

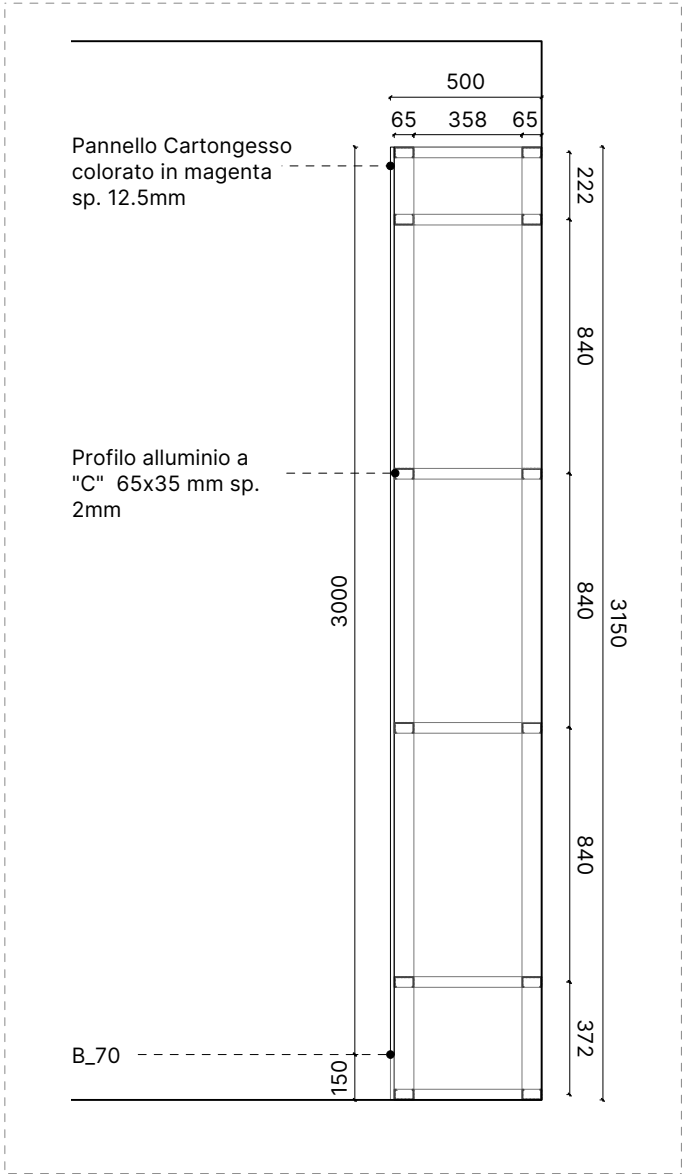

Sezione B-B | Scala 1:25

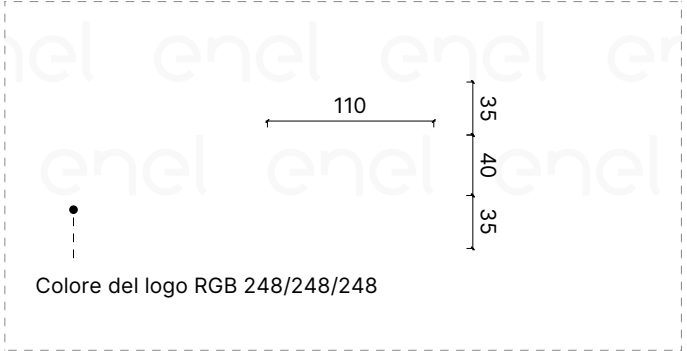


Dettaglio 02 | Scala 1:5

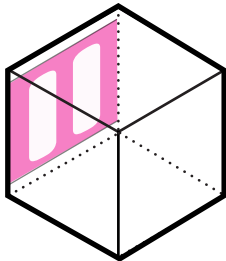

C L _ _ _

—



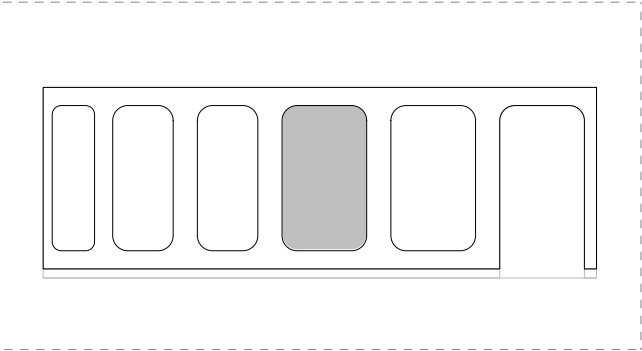



Key Map




Struttura: Profilo a “C” in alluminio 35×65 mm sp. 2mm
Finitura: Cartongesso colorato in magenta
Colore: Pantone 214
Spessore: 12.5mm

Utilizzo: L’Exhibition Wall è posizionato lungo la parete antistante all’ Advisor Area e l’ Advisor Light Area.


Nota: Quando si utilizza la parete B_11, l’altezza dei moduli della parete B_50 deve essere adattata di conseguenza.

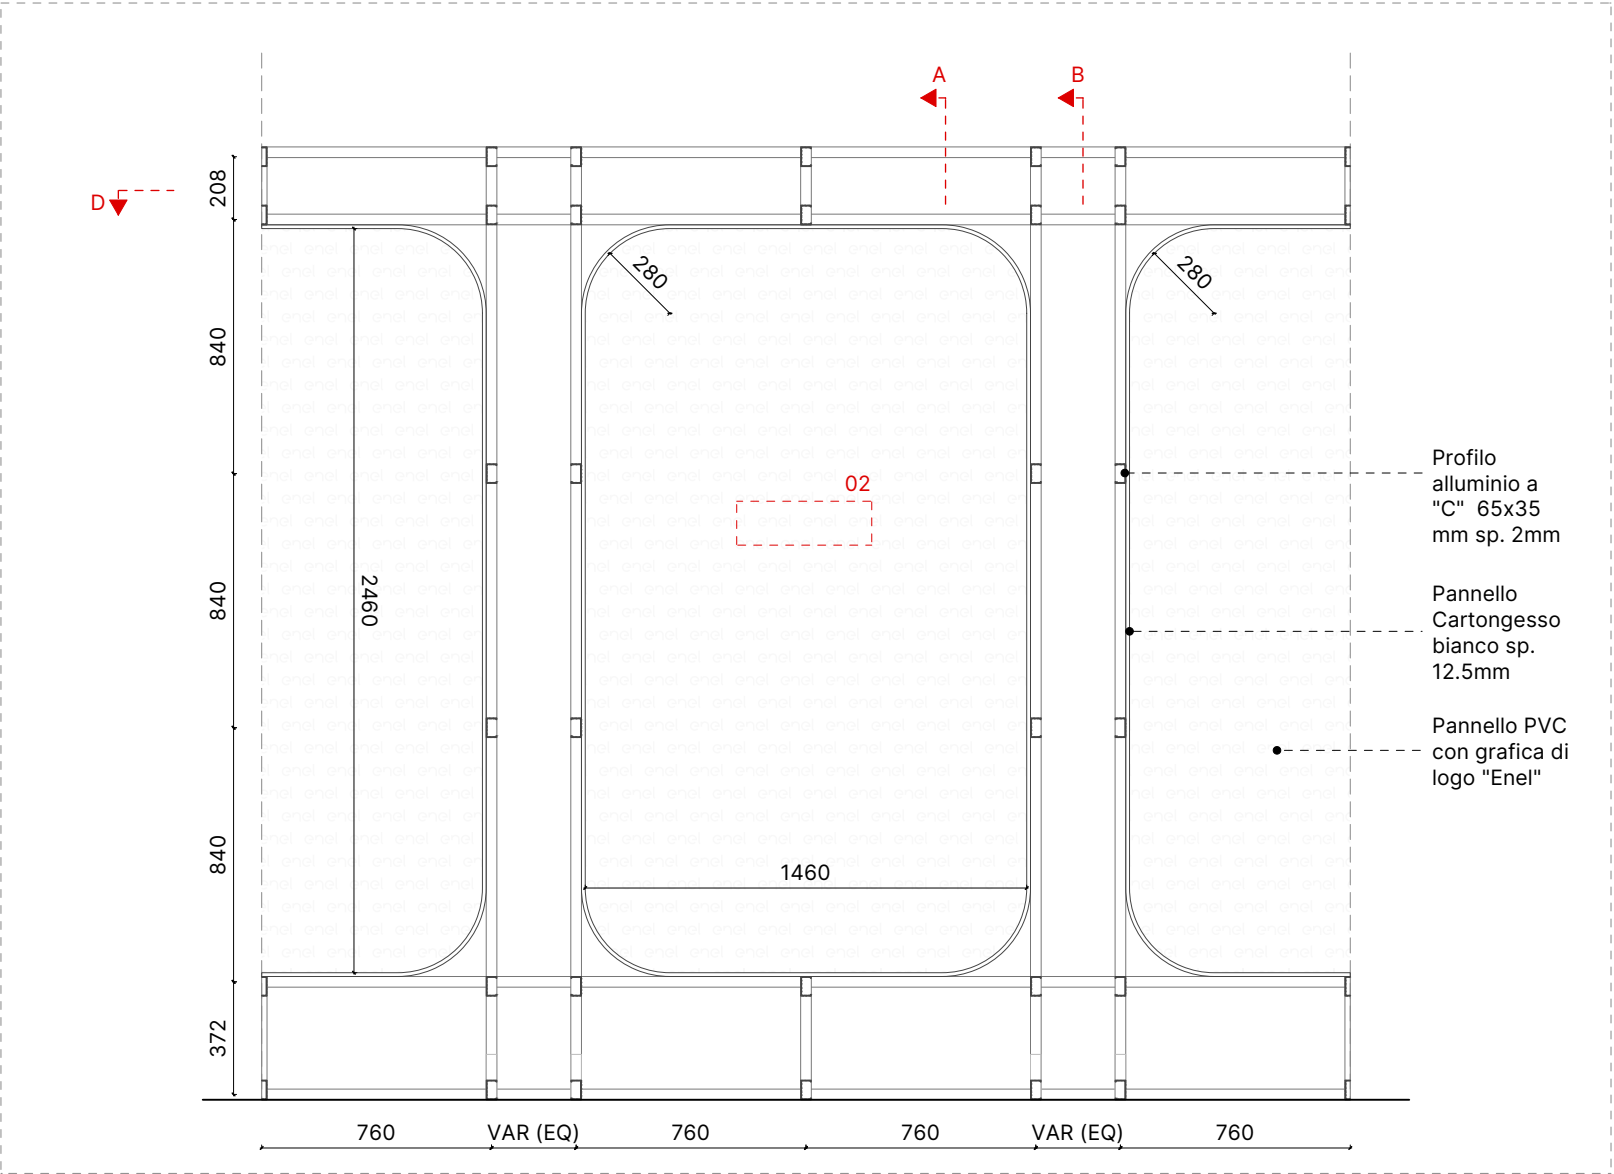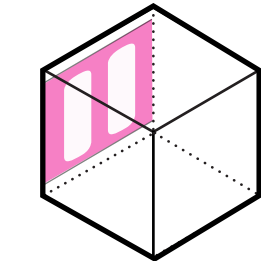


Sezione C-C | Scala 1:25

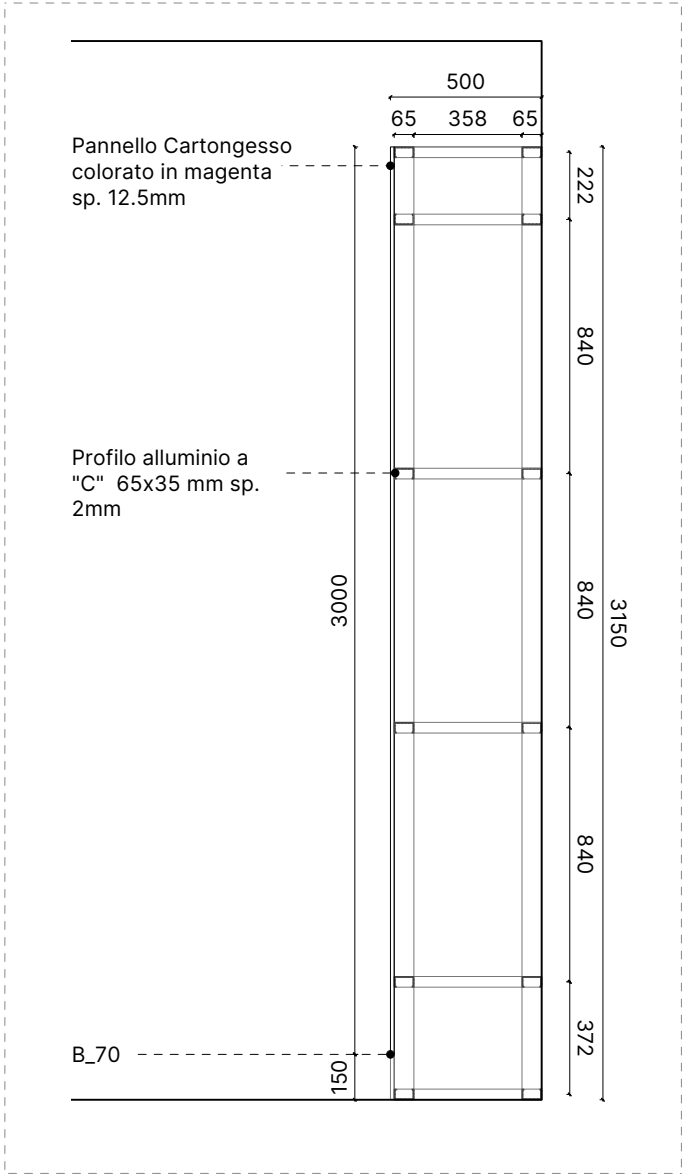


Sezione B-B | Scala 1:25

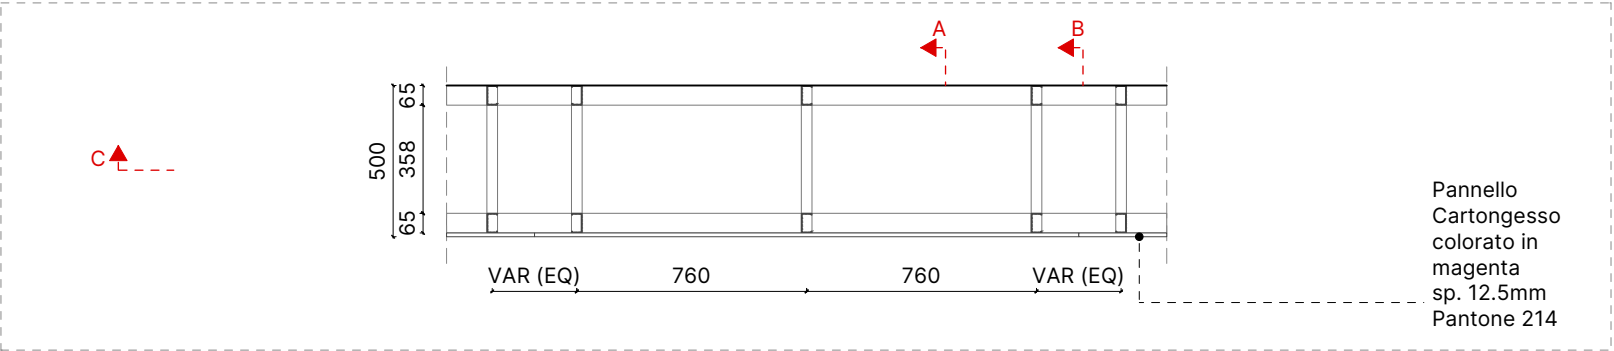

Sezione D-D | Scala 1:25

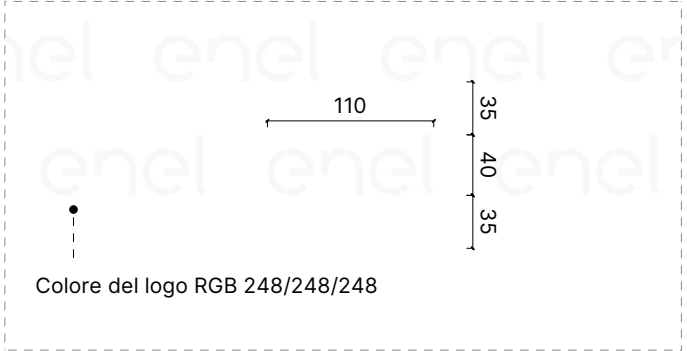

Dettaglio 02 | Scala 1:5


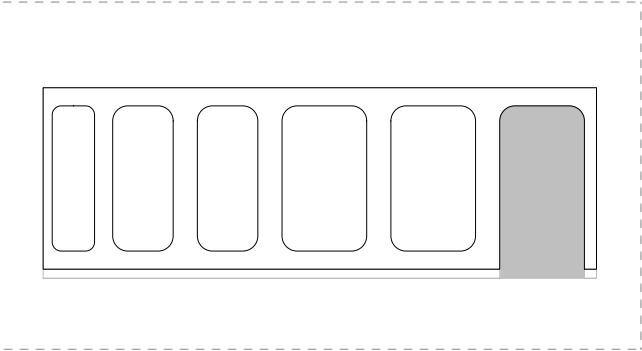


Key Map




Utilizzo: L'Exhibition Wall è posizionato lungo la parete antistante all' Advisor Area e l' Advisor Light Area.


- Nota:**
- La dimensione di A deve essere ≥ 250 mm
 - Quando si utilizza la parete B_11, l'altezza dei moduli della parete B_50 deve essere adattata di conseguenza.

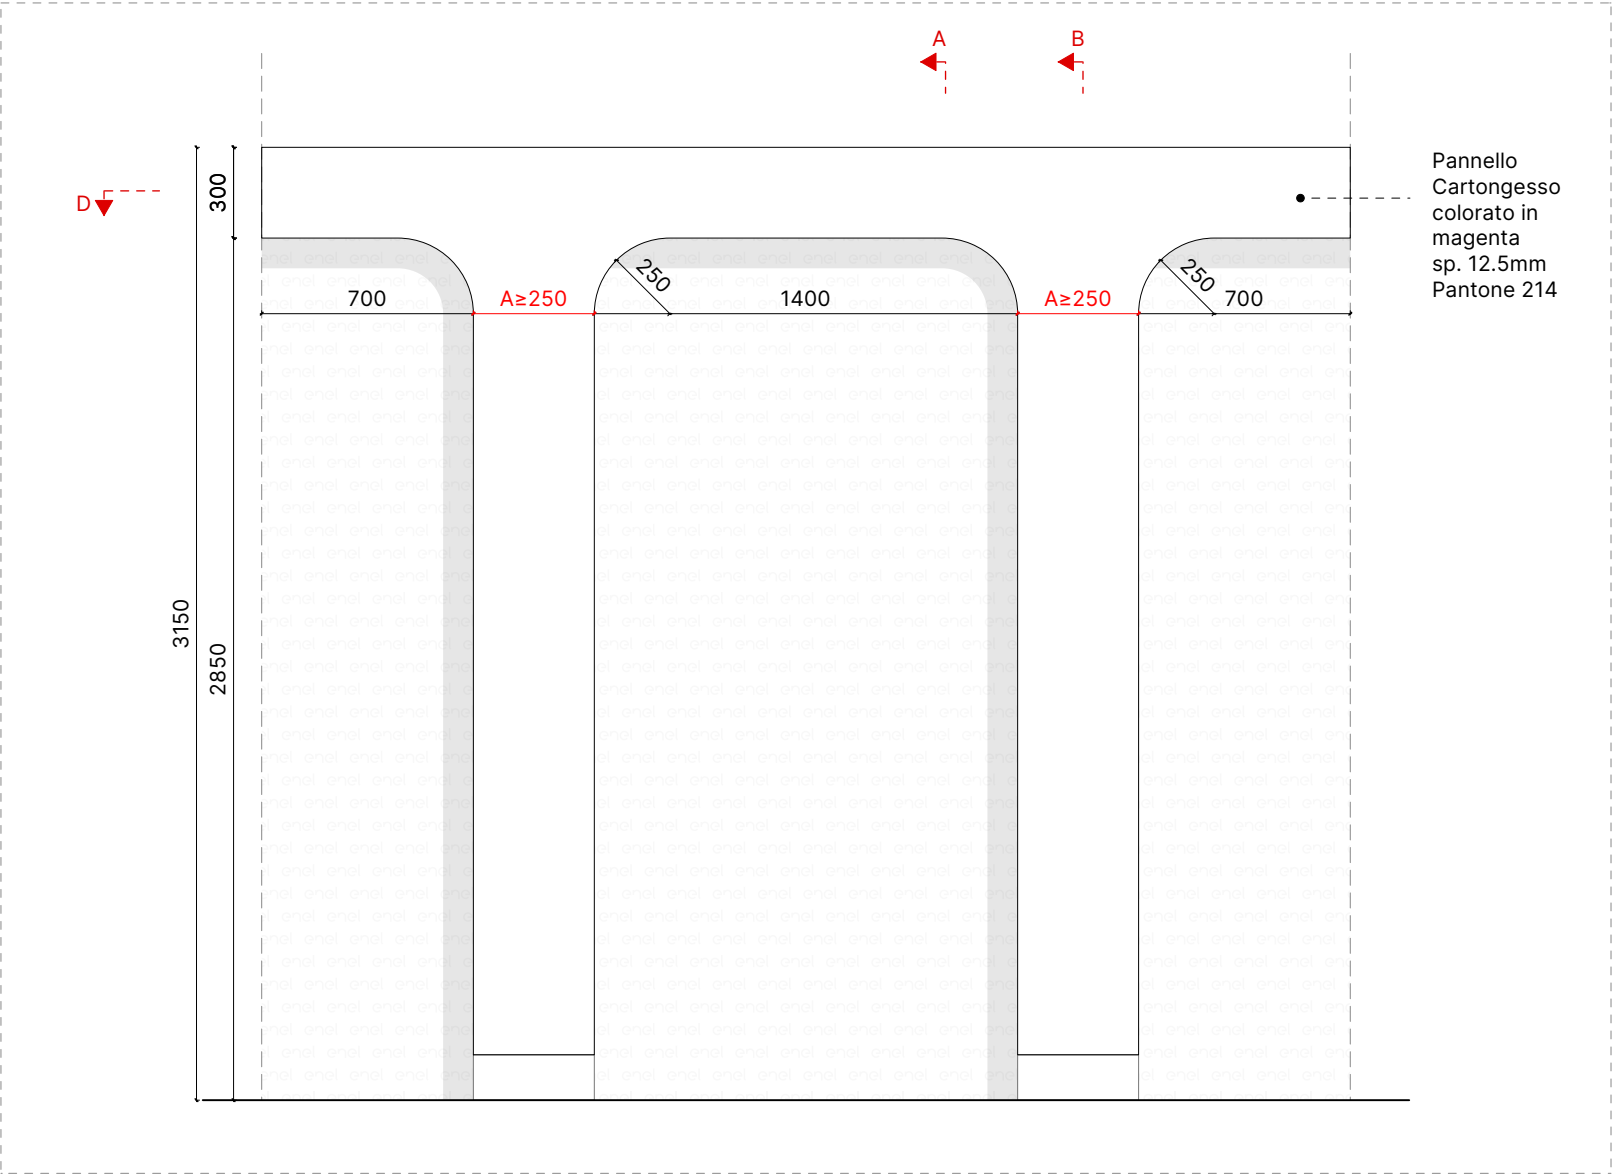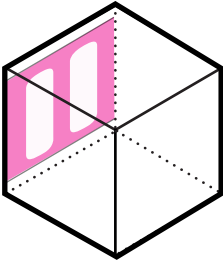


Prospetto | Scala 1:25

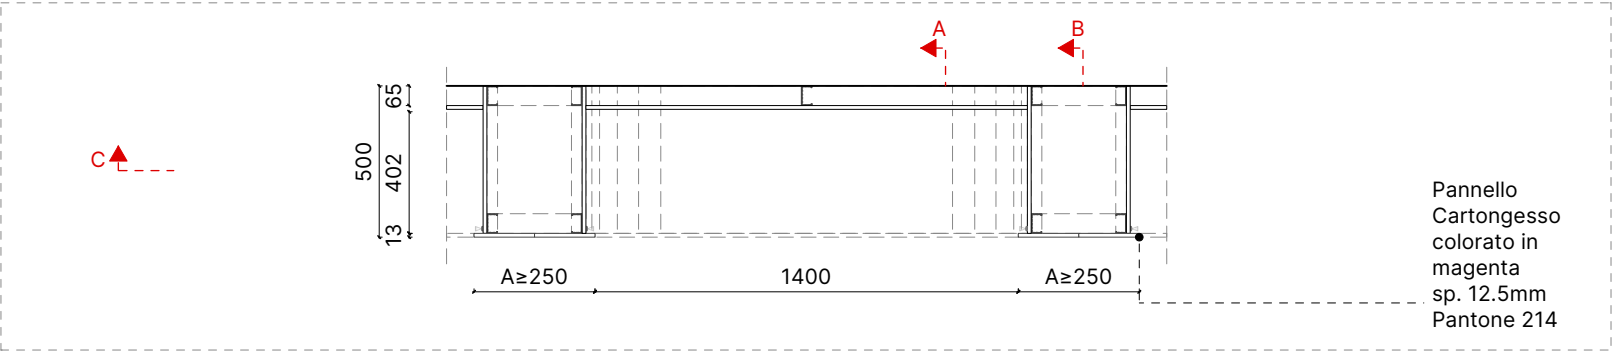


Pianta | Scala 1:25

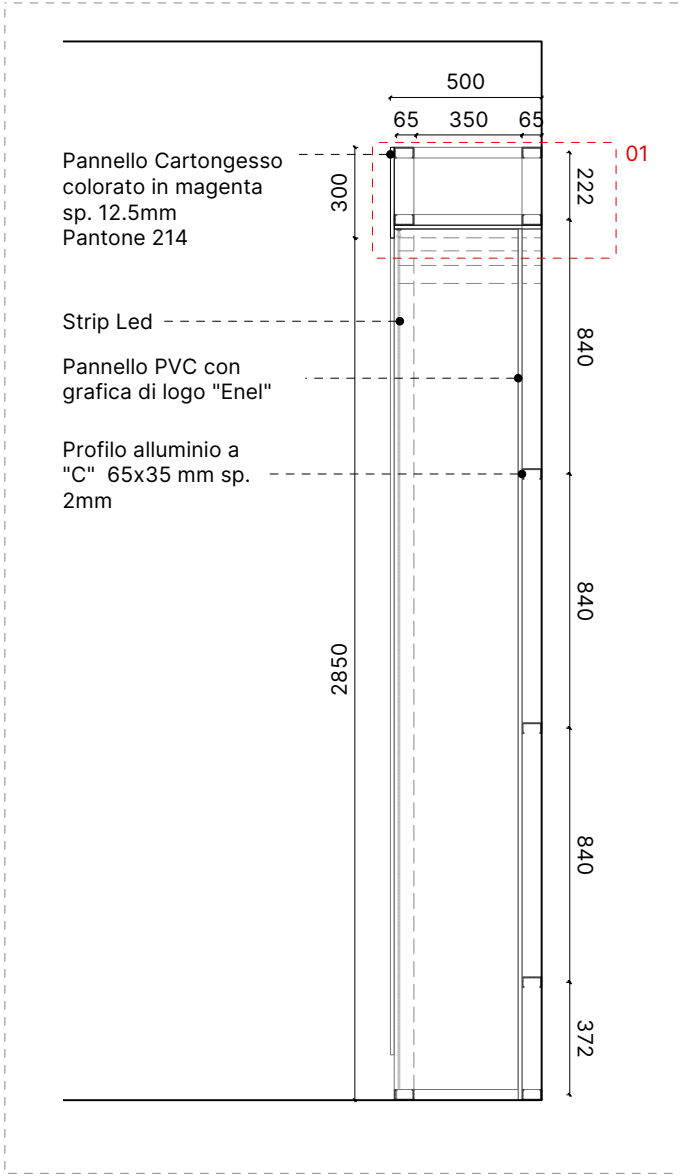

Sezione A-A | Scala 1:25

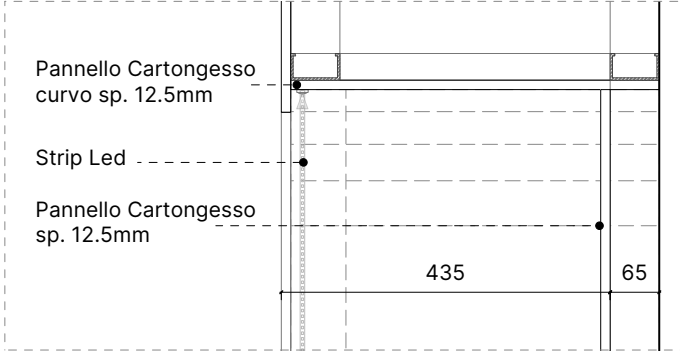

Dettaglio 01 | Scala 1:5

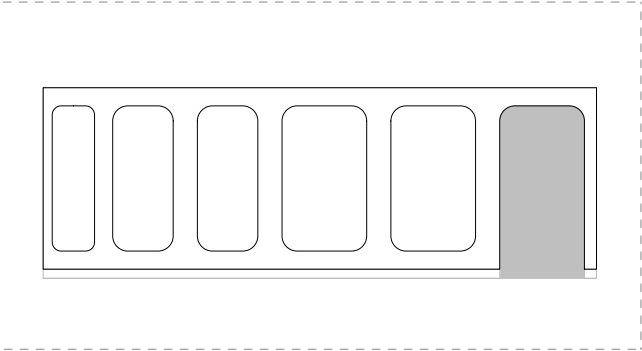



Key Map




Struttura: Profilo a "C" in alluminio 35×65 mm sp. 2mm
Finitura: Cartongesso colorato in magenta
Colore: Pantone 214
Spessore: 12.5mm

Utilizzo: L'Exhibition Wall è posizionato lungo la parete antistante all' Advisor Area e l' Advisor Light Area.


Nota: Quando si utilizza la parete B_11, l'altezza dei moduli della parete B_50 deve essere adattata di conseguenza.

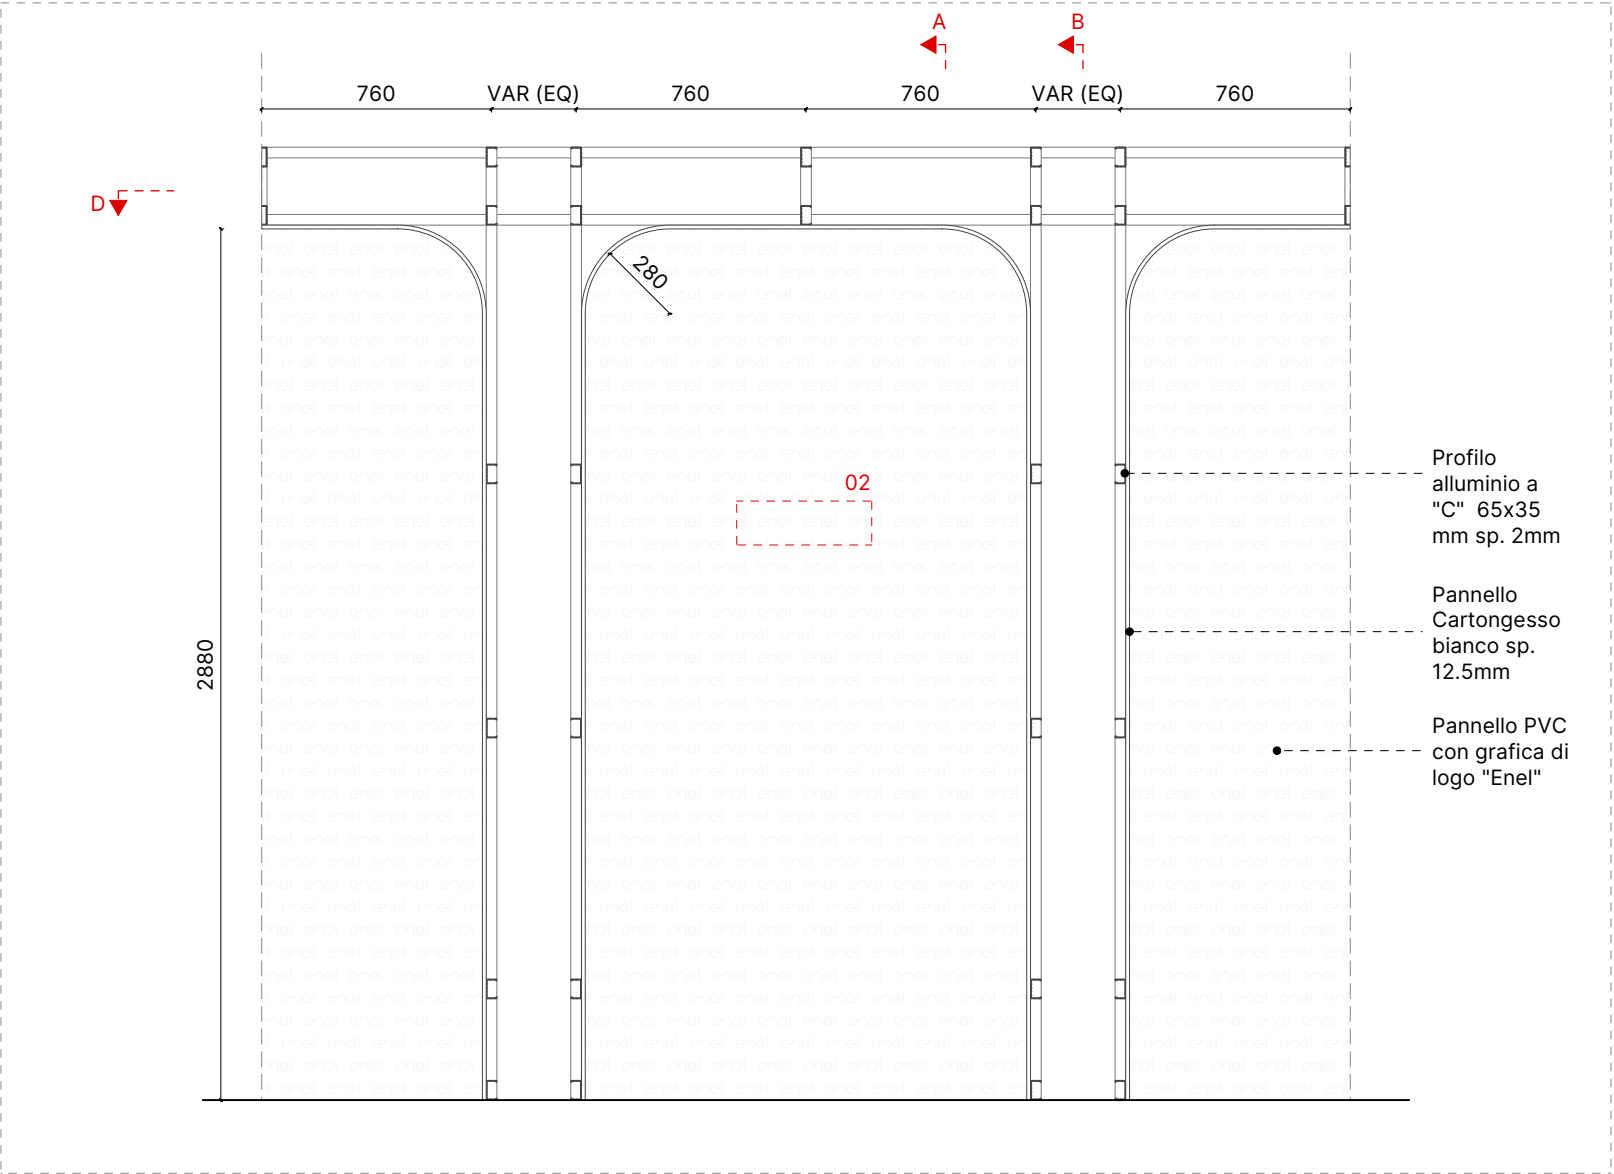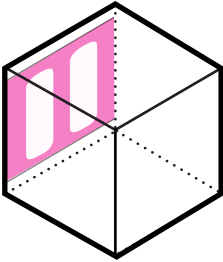


Sezione C-C | Scala 1:25

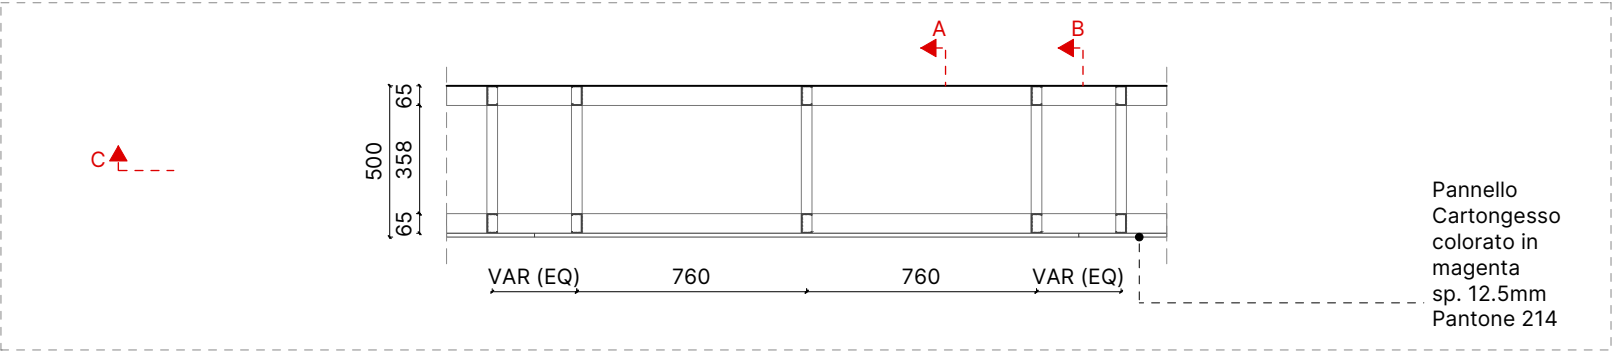


Sezione D-D | Scala 1:25

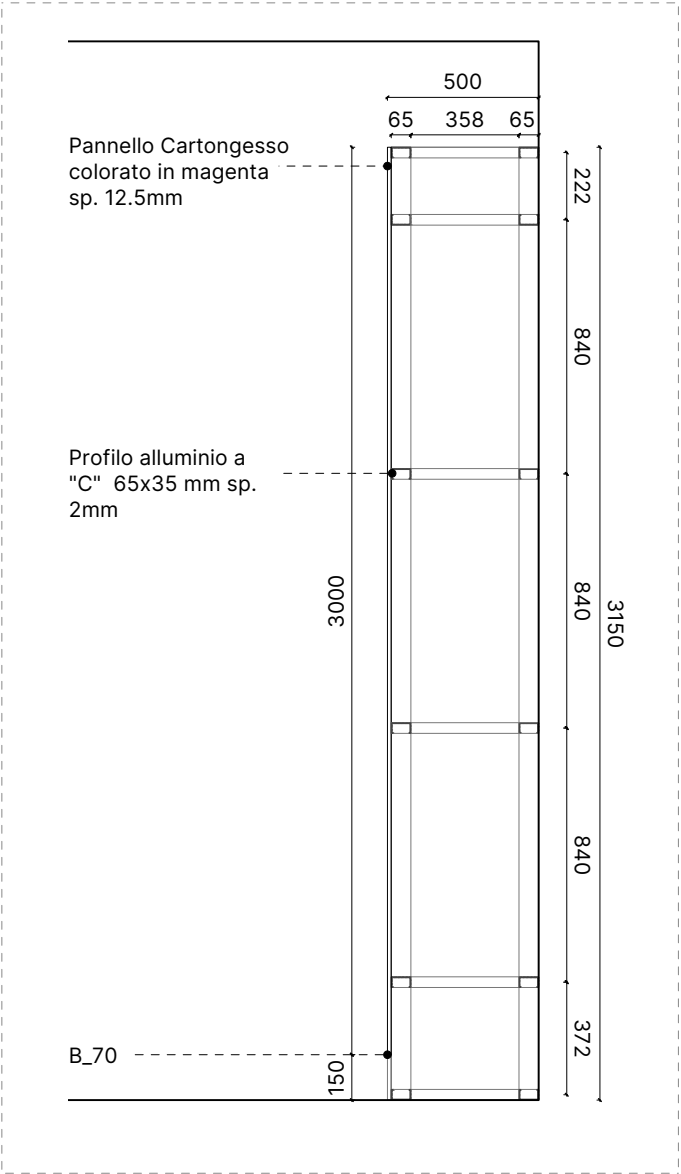

Sezione B-B | Scala 1:25

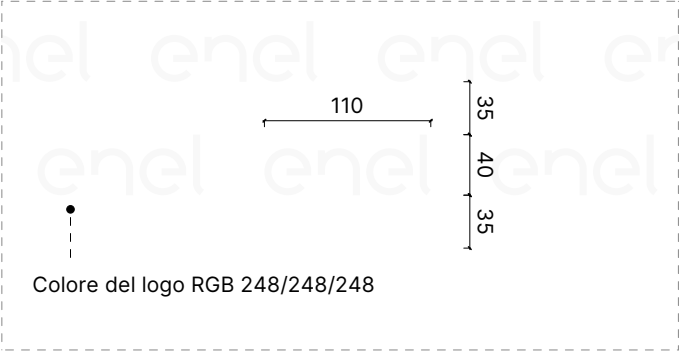

Dettaglio 02 | Scala 1:5


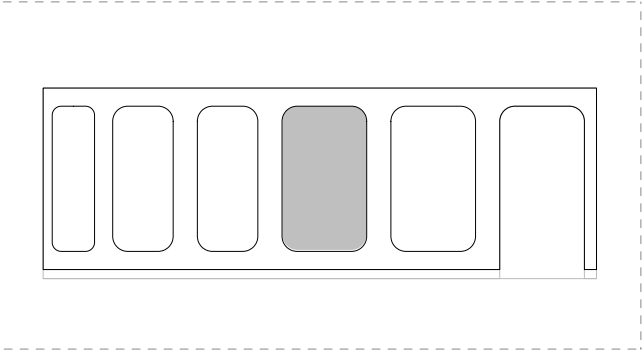


Key Map




Utilizzo: L'Exhibition Wall è posizionato lungo la parete antistante all' Advisor Area e l' Advisor Light Area.


Nota:
-La dimensione di A deve essere ≥ 250 mm
-Quando si utilizza la parete B_11, l'altezza dei moduli della parete B_50 deve essere adattata di conseguenza.

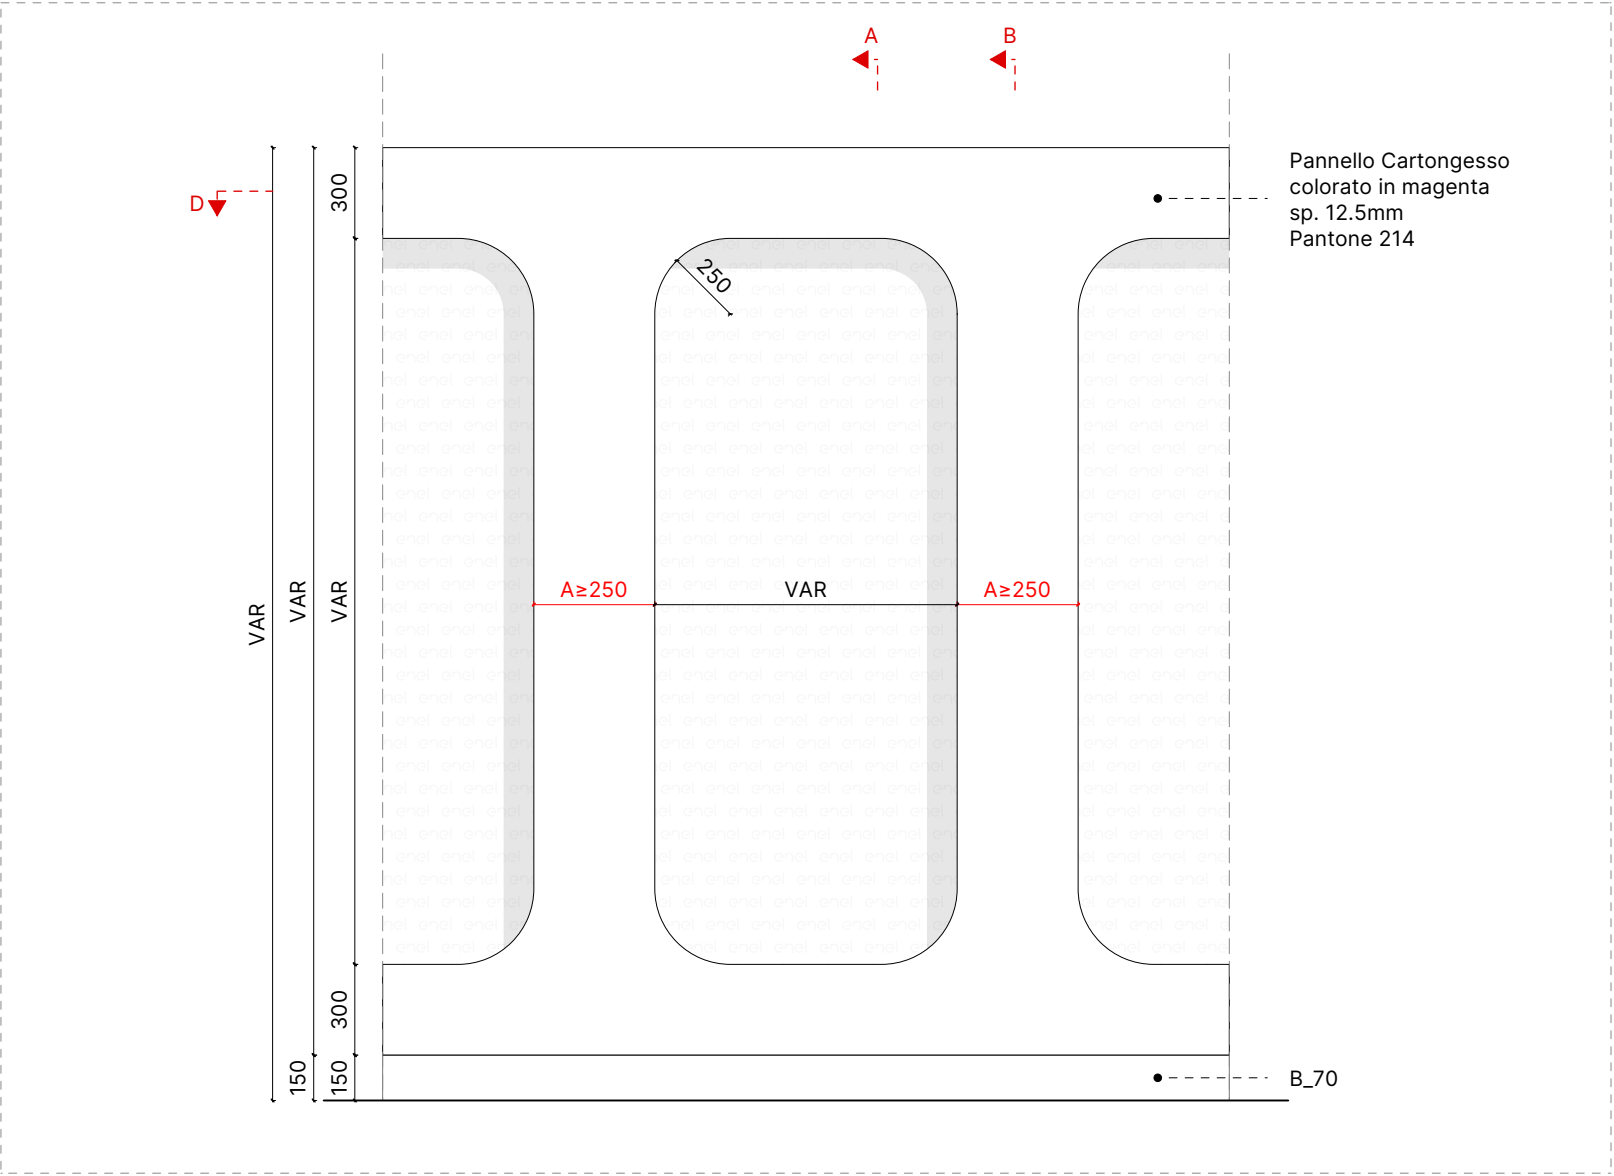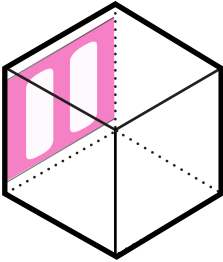


Prospetto | Scala 1:25

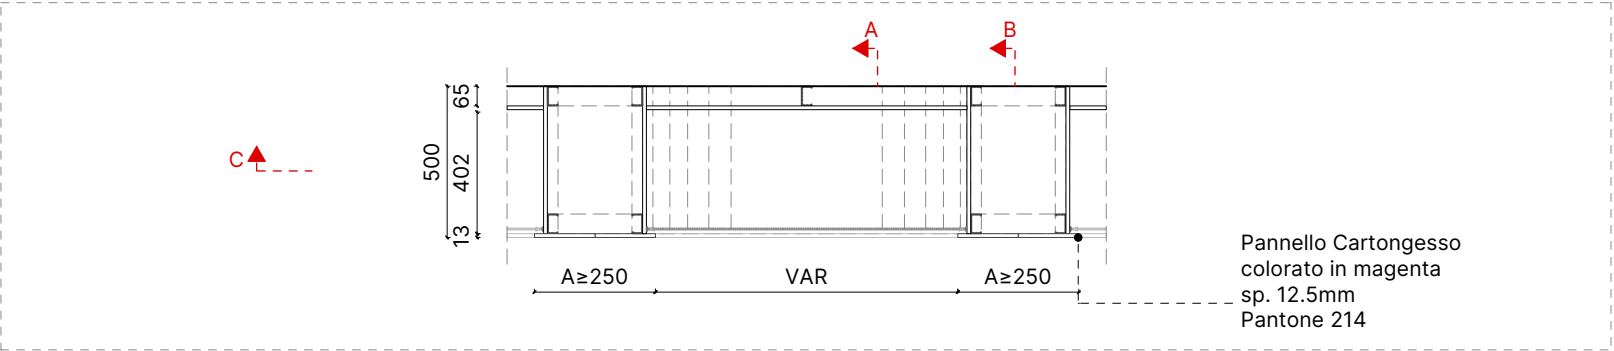


Pianta | Scala 1:25

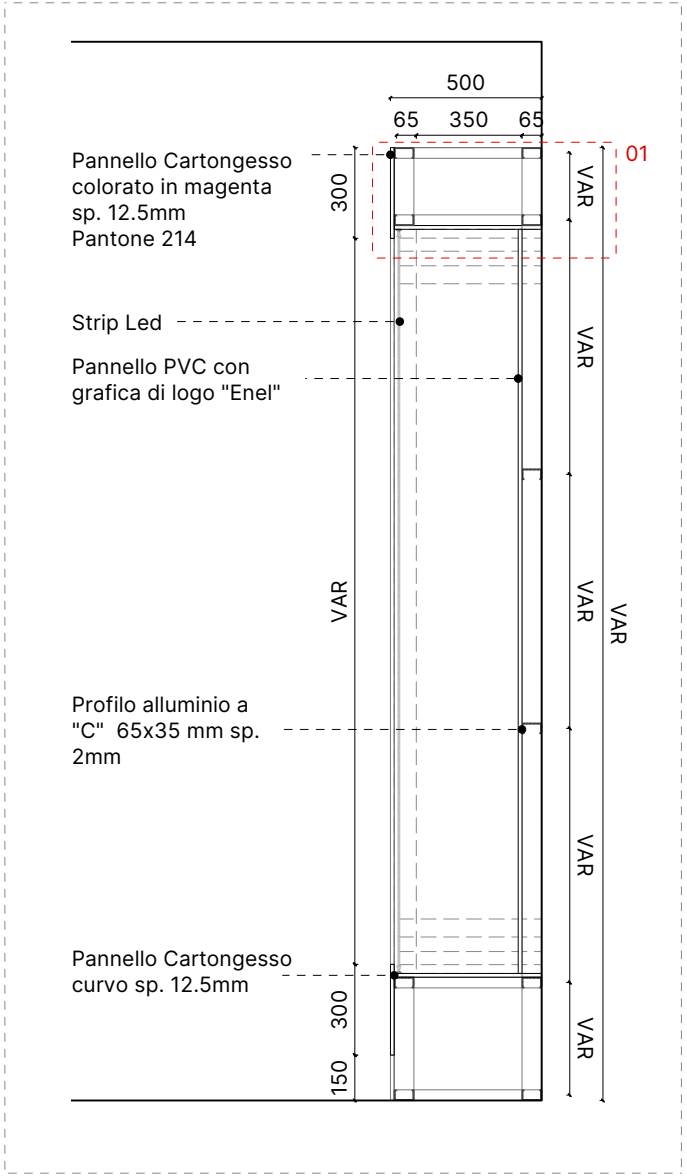

Sezione A-A | Scala 1:25

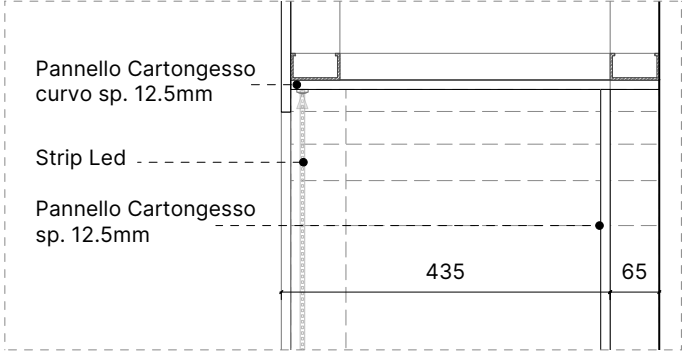

Dettaglio 01 | Scala 1:5

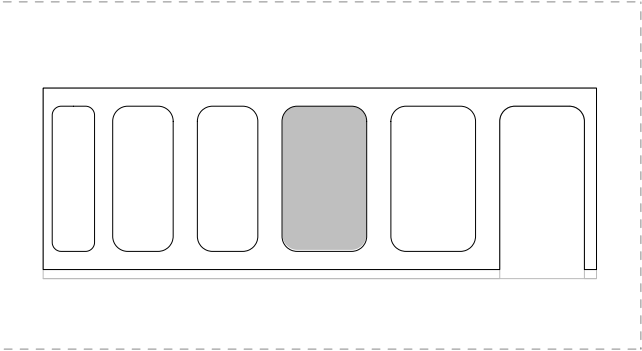



Key Map




Struttura: Profilo a “C” in alluminio 35×65 mm sp. 2mm
Finitura: Cartongesso colorato in magenta
Colore: Pantone 214
Spessore: 12.5mm

Utilizzo: L’Exhibition Wall è posizionato lungo la parete antistante all’ Advisor Area e l’ Advisor Light Area.


Nota: Quando si utilizza la parete B_11, l’altezza dei moduli della parete B_50 deve essere adattata di conseguenza.

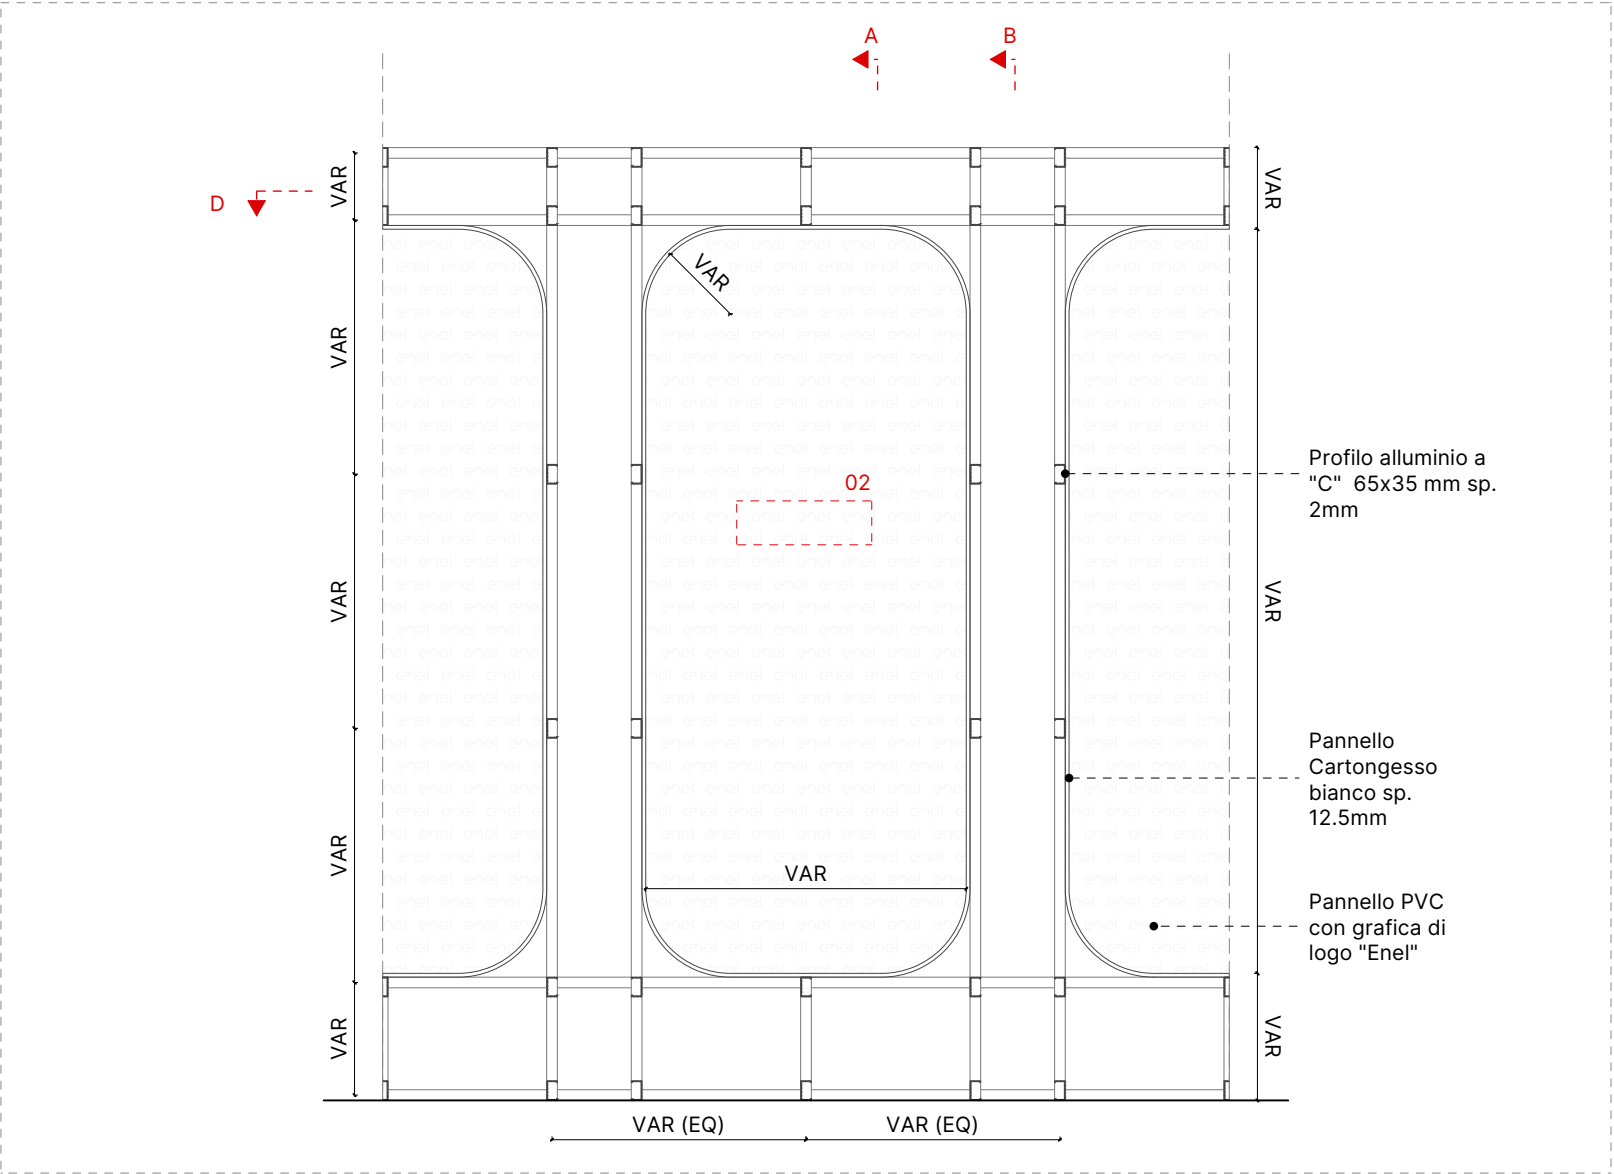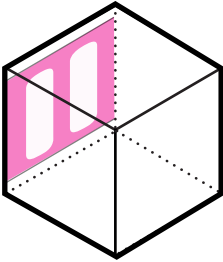


Sezione C-C | Scala 1:25

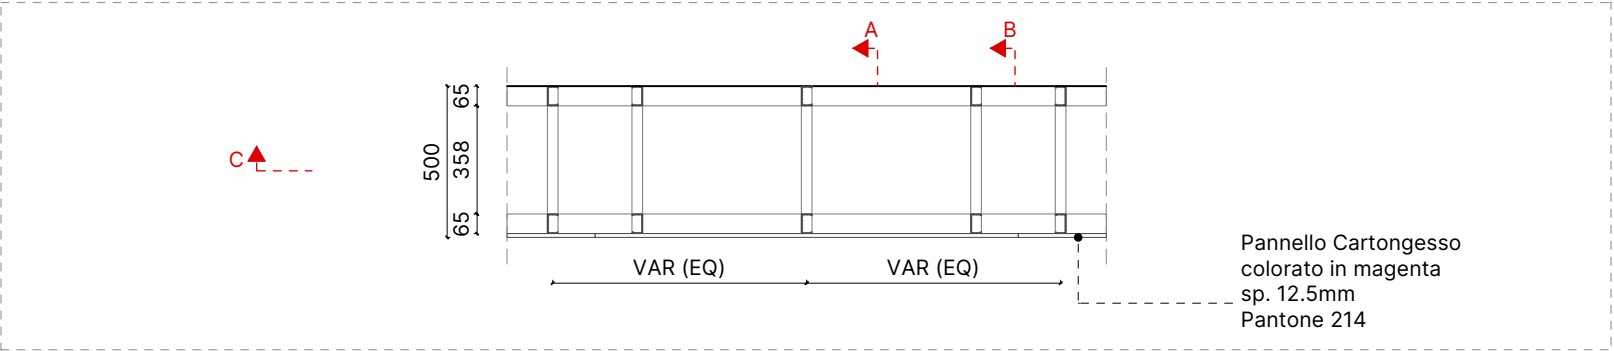


Sezione D-D | Scala 1:25

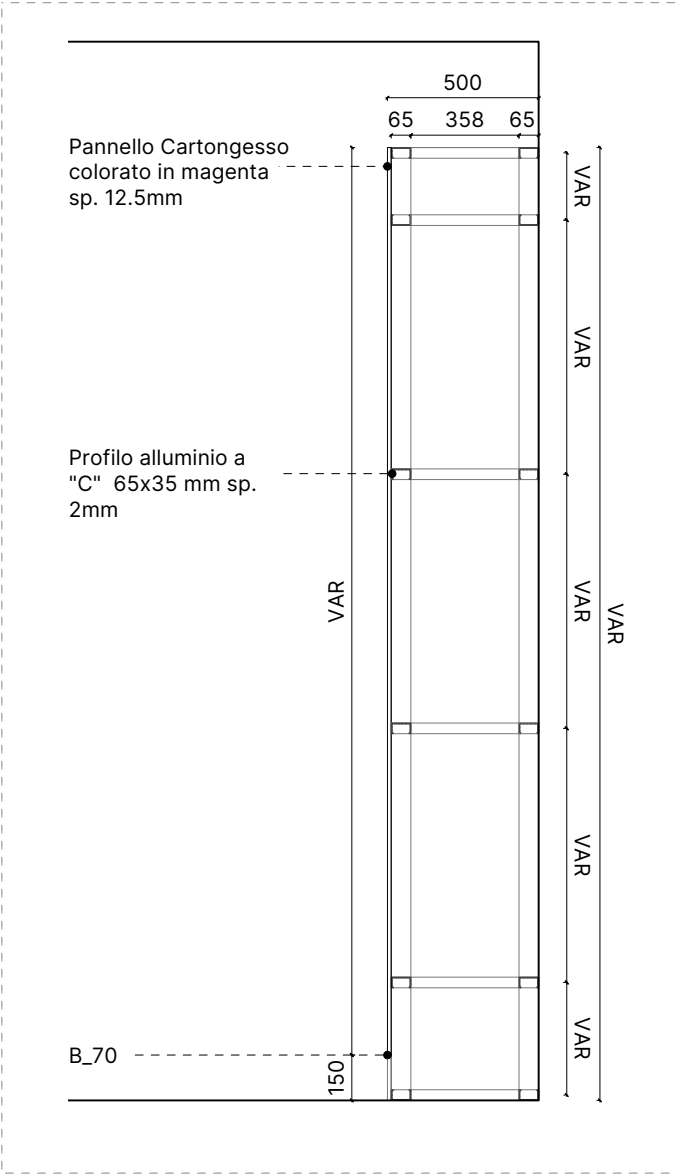

Sezione B-B | Scala 1:25

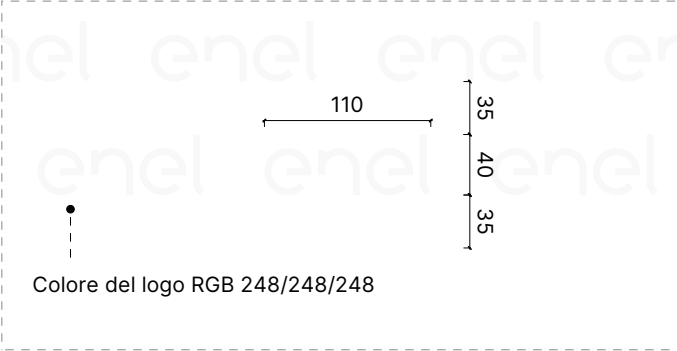

Dettaglio 02 | Scala 1:5


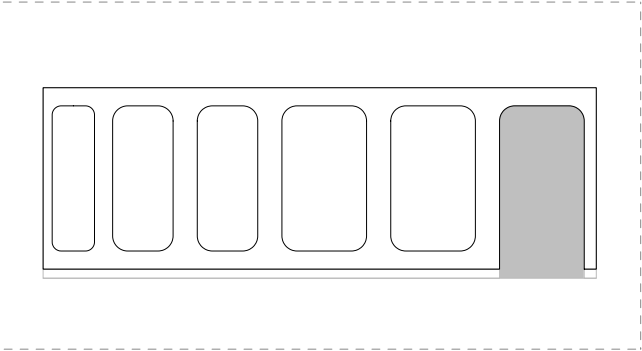


Key Map




Utilizzo: L'Exhibition Wall è posizionato lungo la parete antistante all' Advisor Area e l' Advisor Light Area.


Nota:
-La dimensione di A deve essere ≥ 250 mm
-Quando si utilizza la parete B_11, l'altezza dei moduli della parete B_50 deve essere adattata di conseguenza.

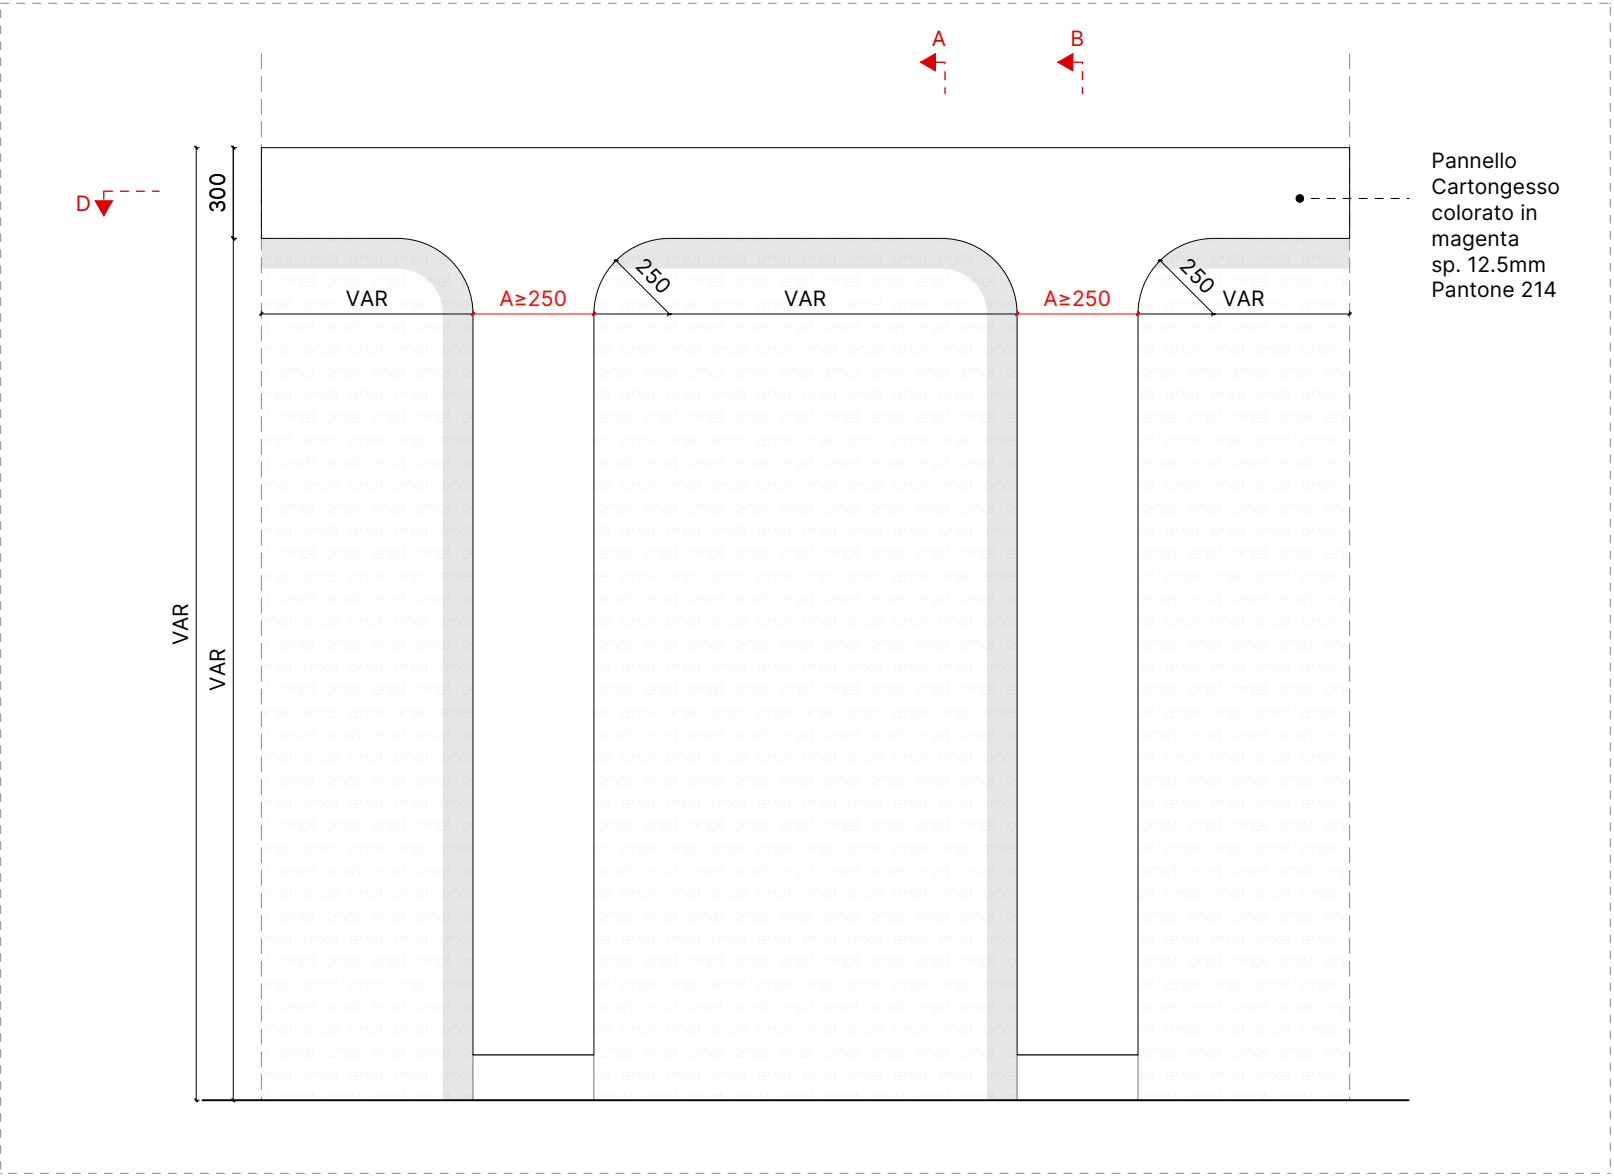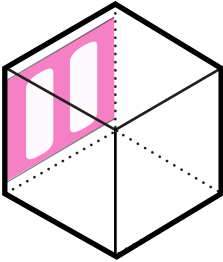


Prospetto | Scala 1:25

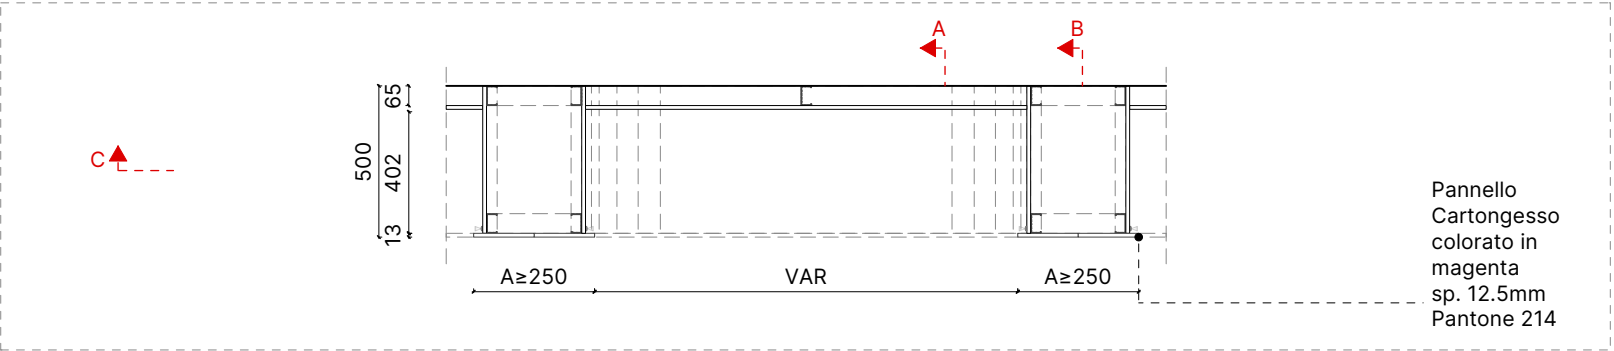


Pianta | Scala 1:25

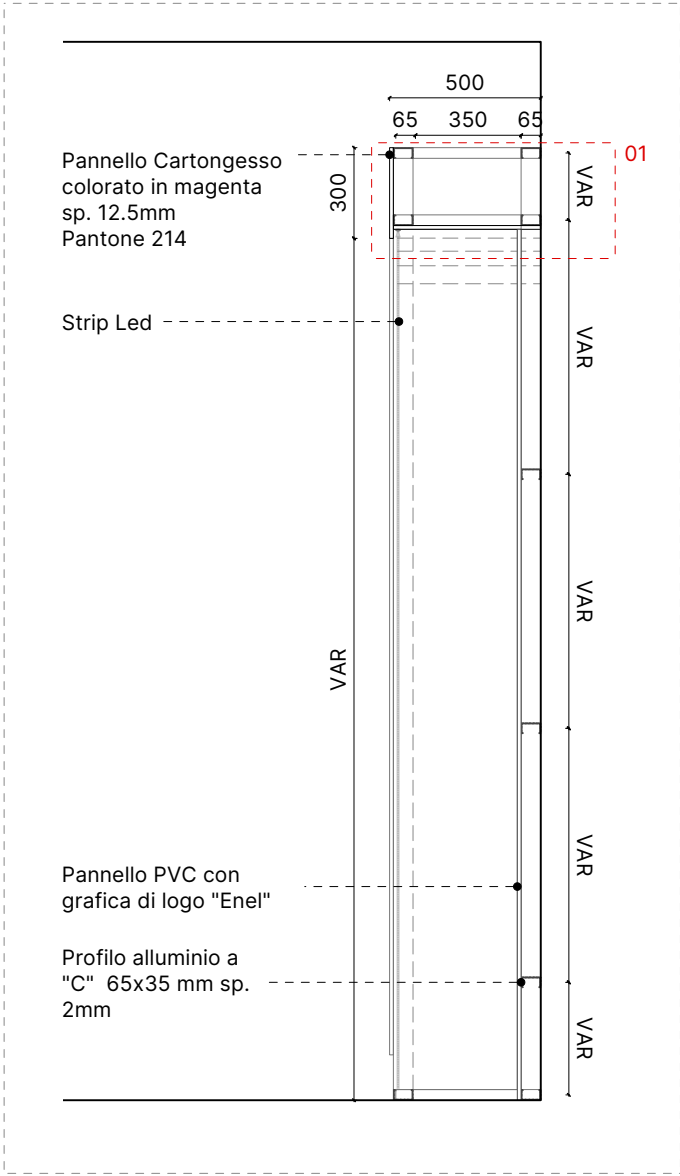

Sezione A-A | Scala 1:25

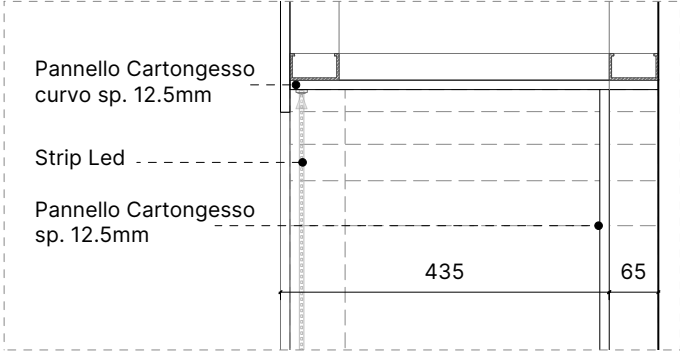

Dettaglio 01 | Scala 1:5

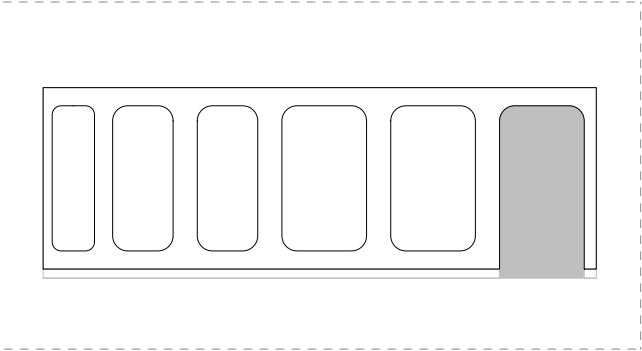



Key Map




Struttura: Profilo a “C” in alluminio 35×65 mm sp. 2mm
Finitura: Cartongesso colorato in magenta
Colore: Pantone 214
Spessore: 12.5mm

Utilizzo: L’Exhibition Wall è posizionato lungo la parete antistante all’ Advisor Area e l’ Advisor Light Area.


Nota: Quando si utilizza la parete B_11, l’altezza dei moduli della parete B_50 deve essere adattata di conseguenza.

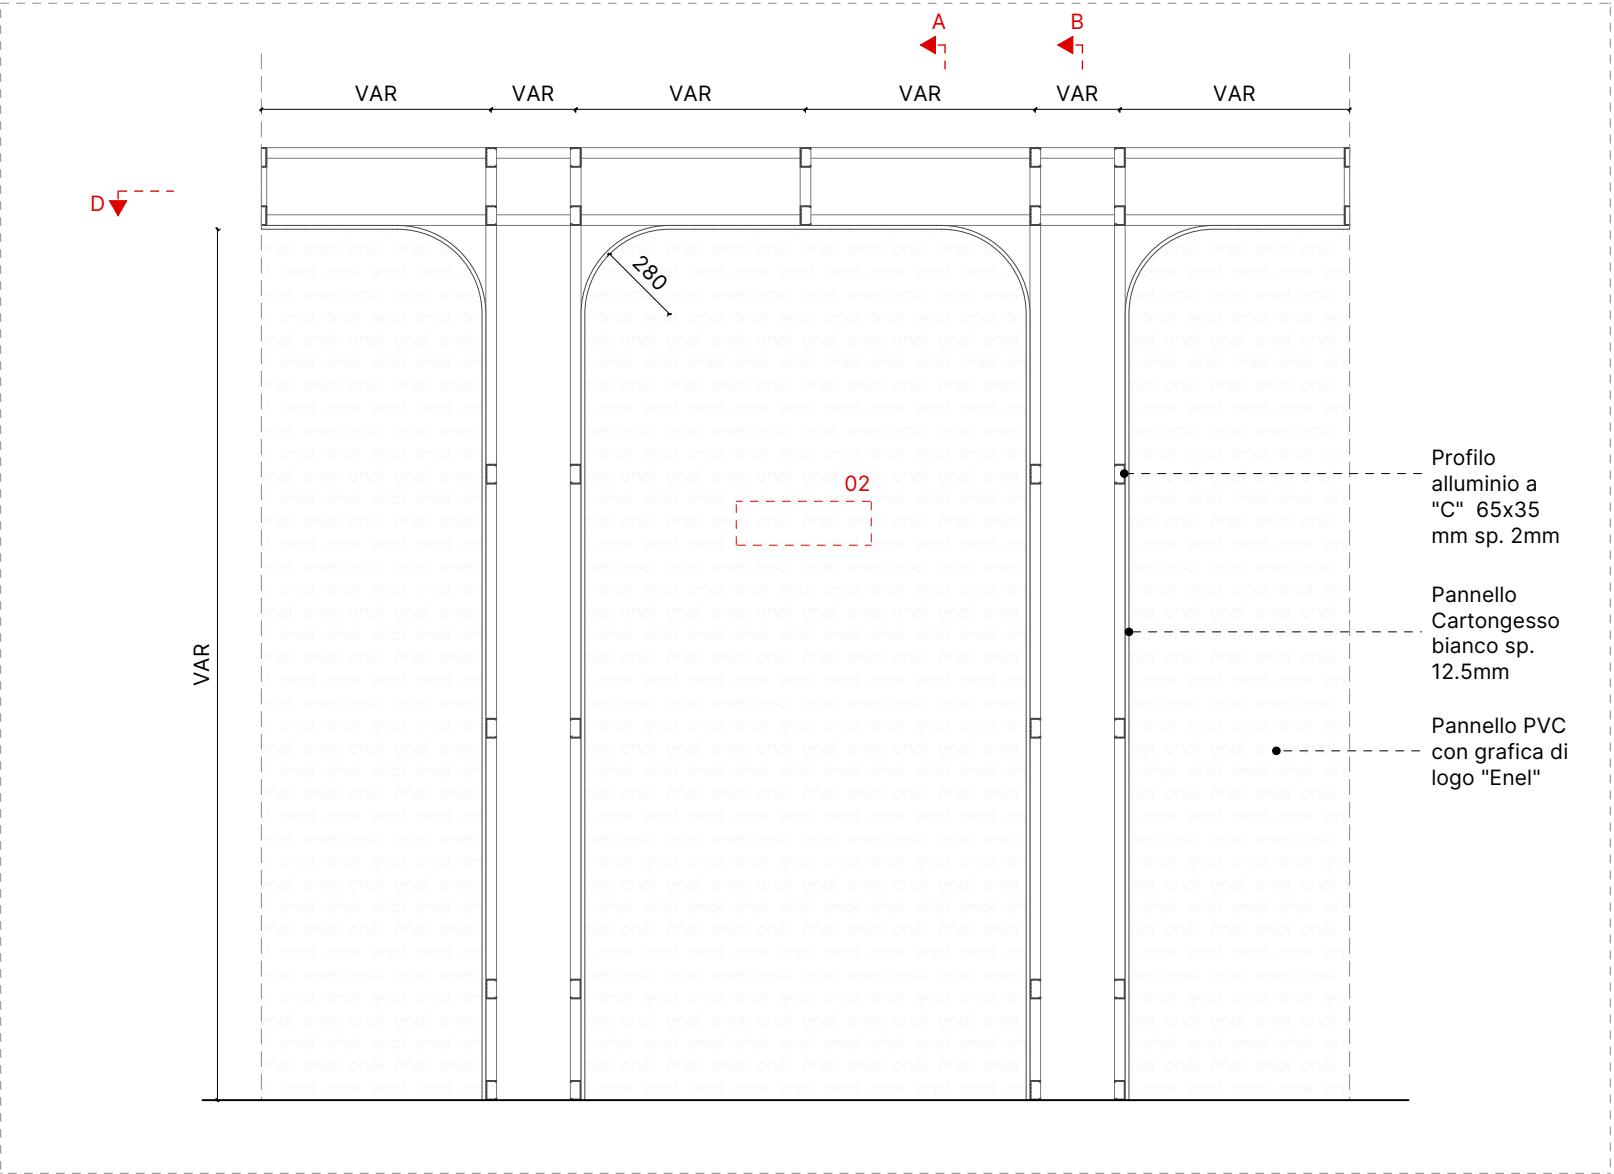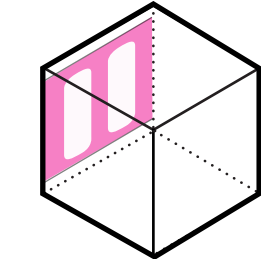


Sezione C-C | Scala 1:25

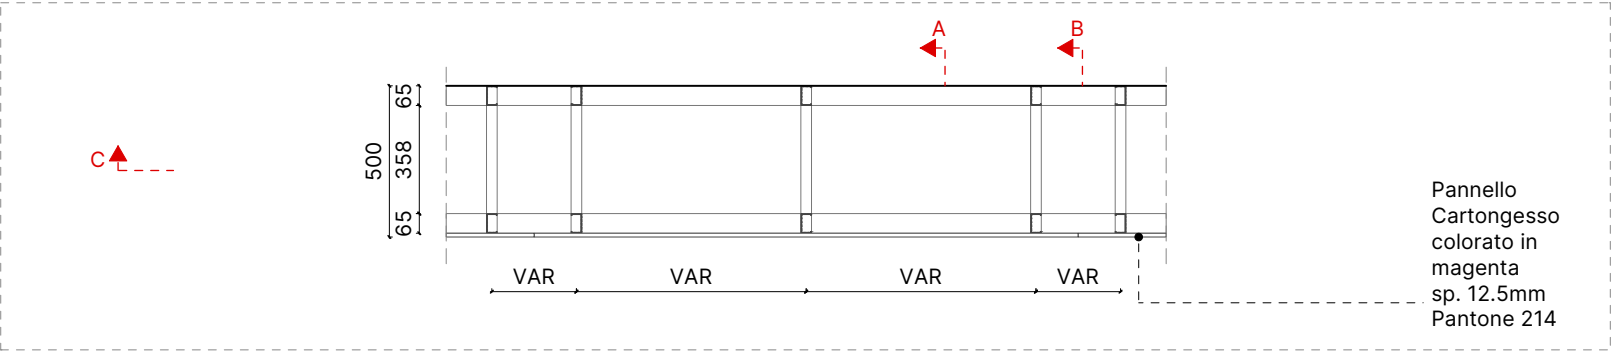

Sezione D-D | Scala 1:25

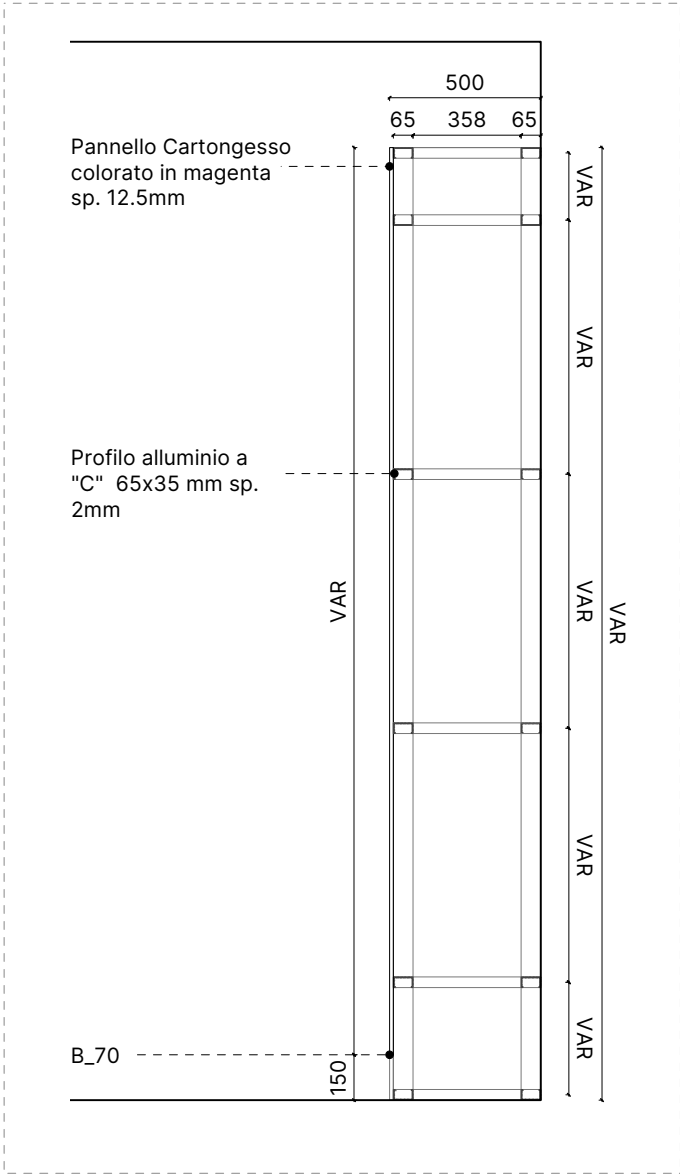


Sezione B-B | Scala 1:25

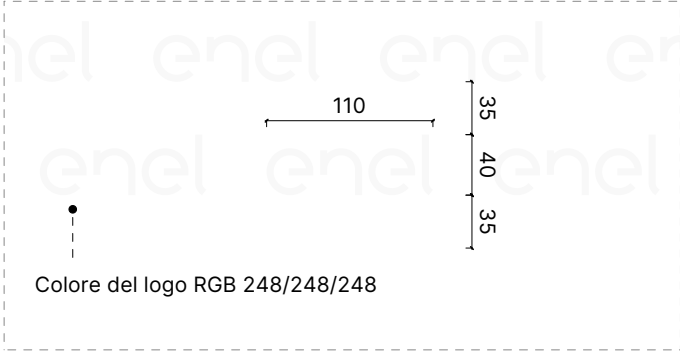

Dettaglio 02 | Scala 1:5



ELEMENTO ANGOLARE

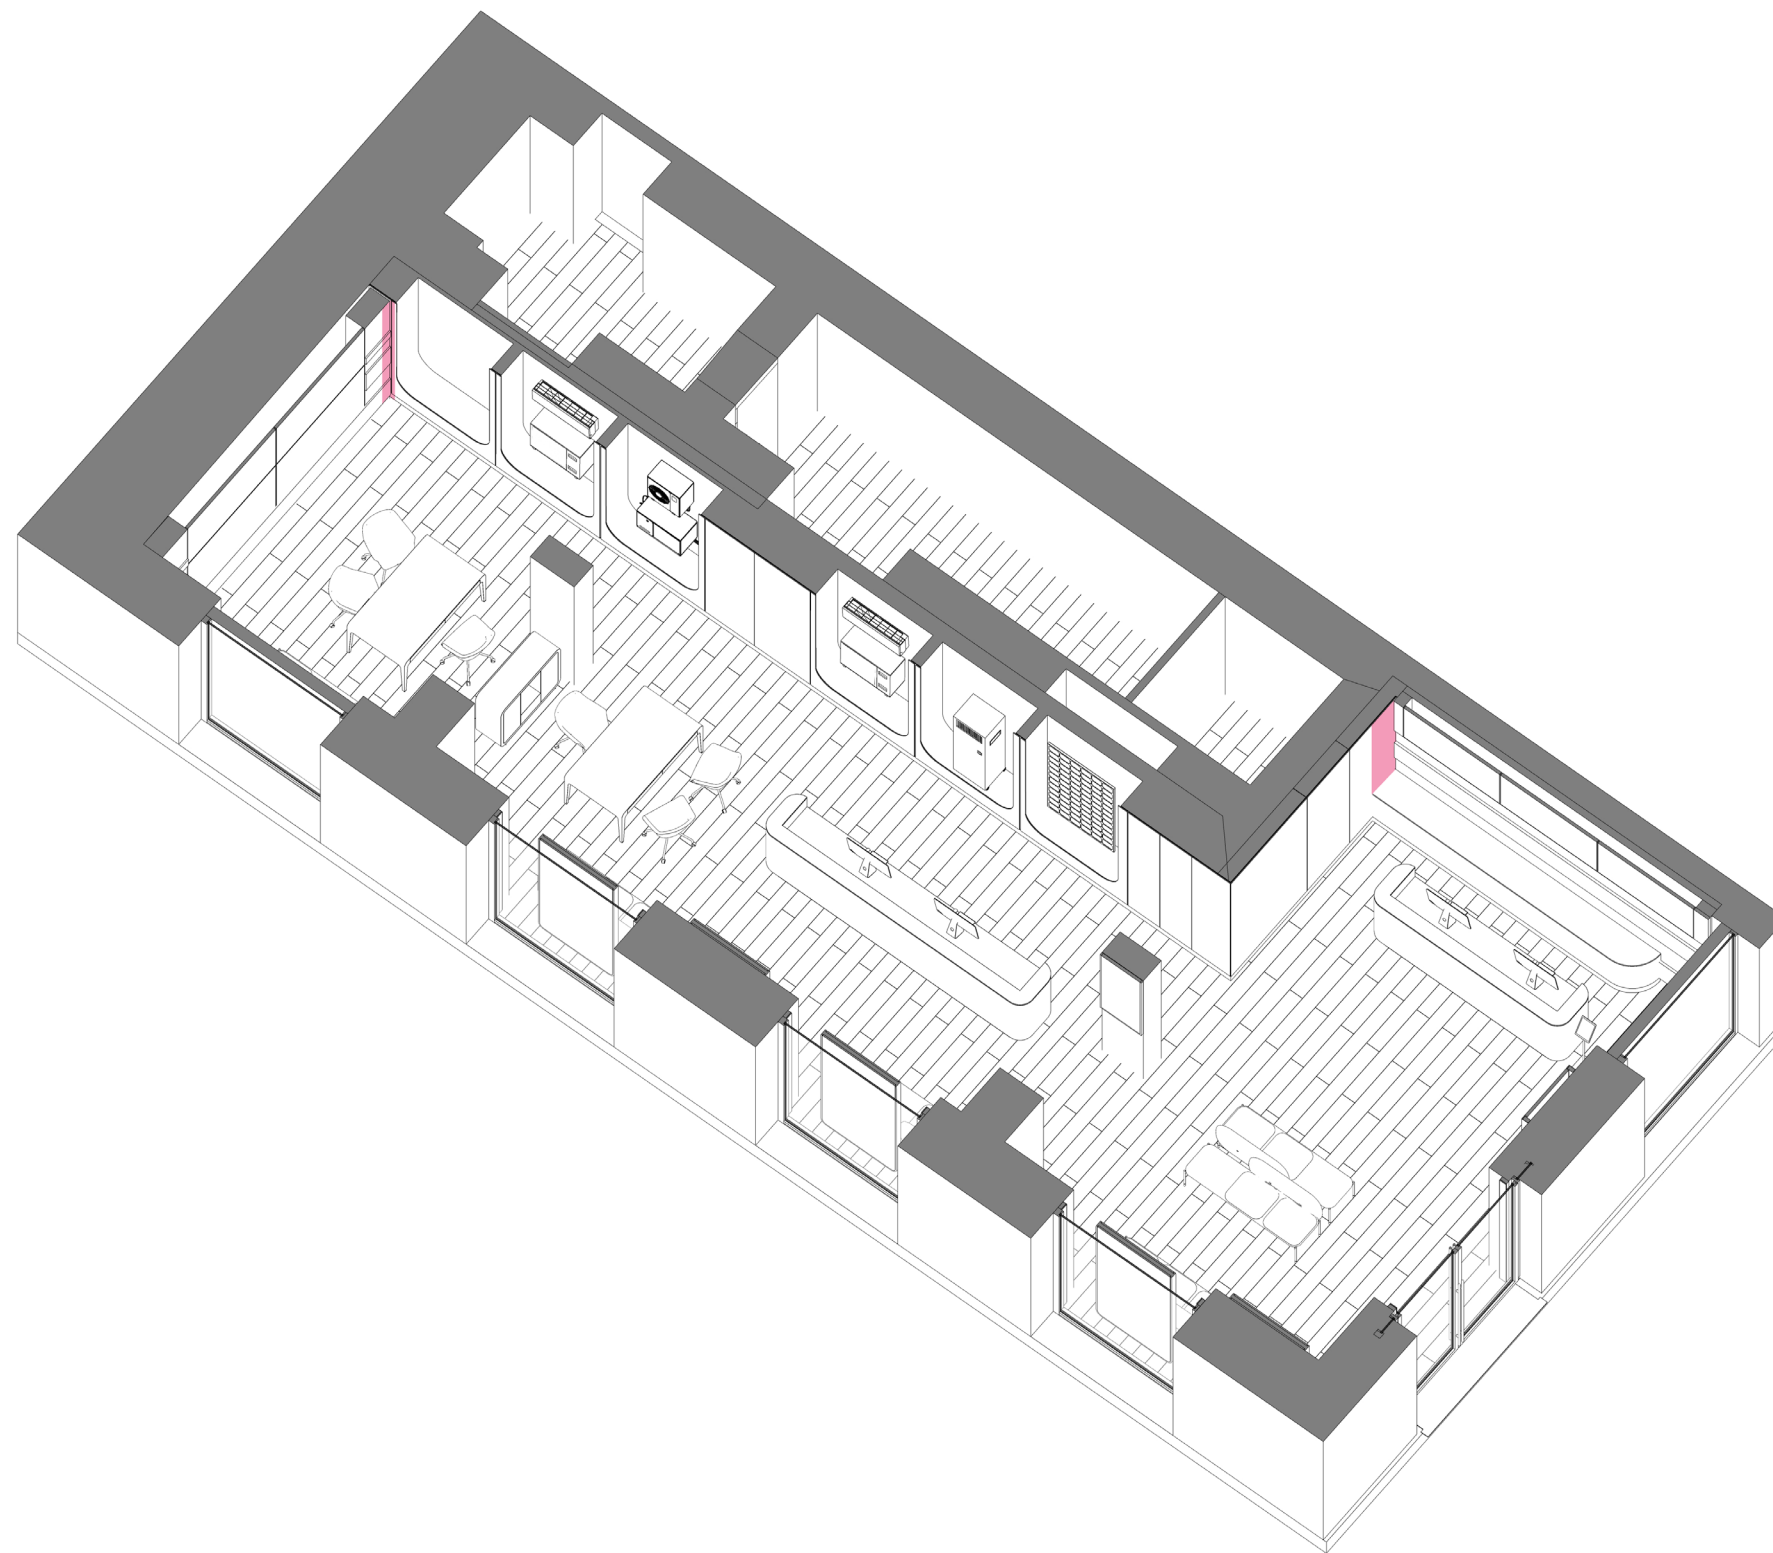




Pannello mdf colorato in grigio
Colore: Ral 7037
Spessore: 18 mm
Dimensione (LxA): 200×3150 mm


Utilizzo: È posizionato tra il Brand Wall e la Communication Wall.

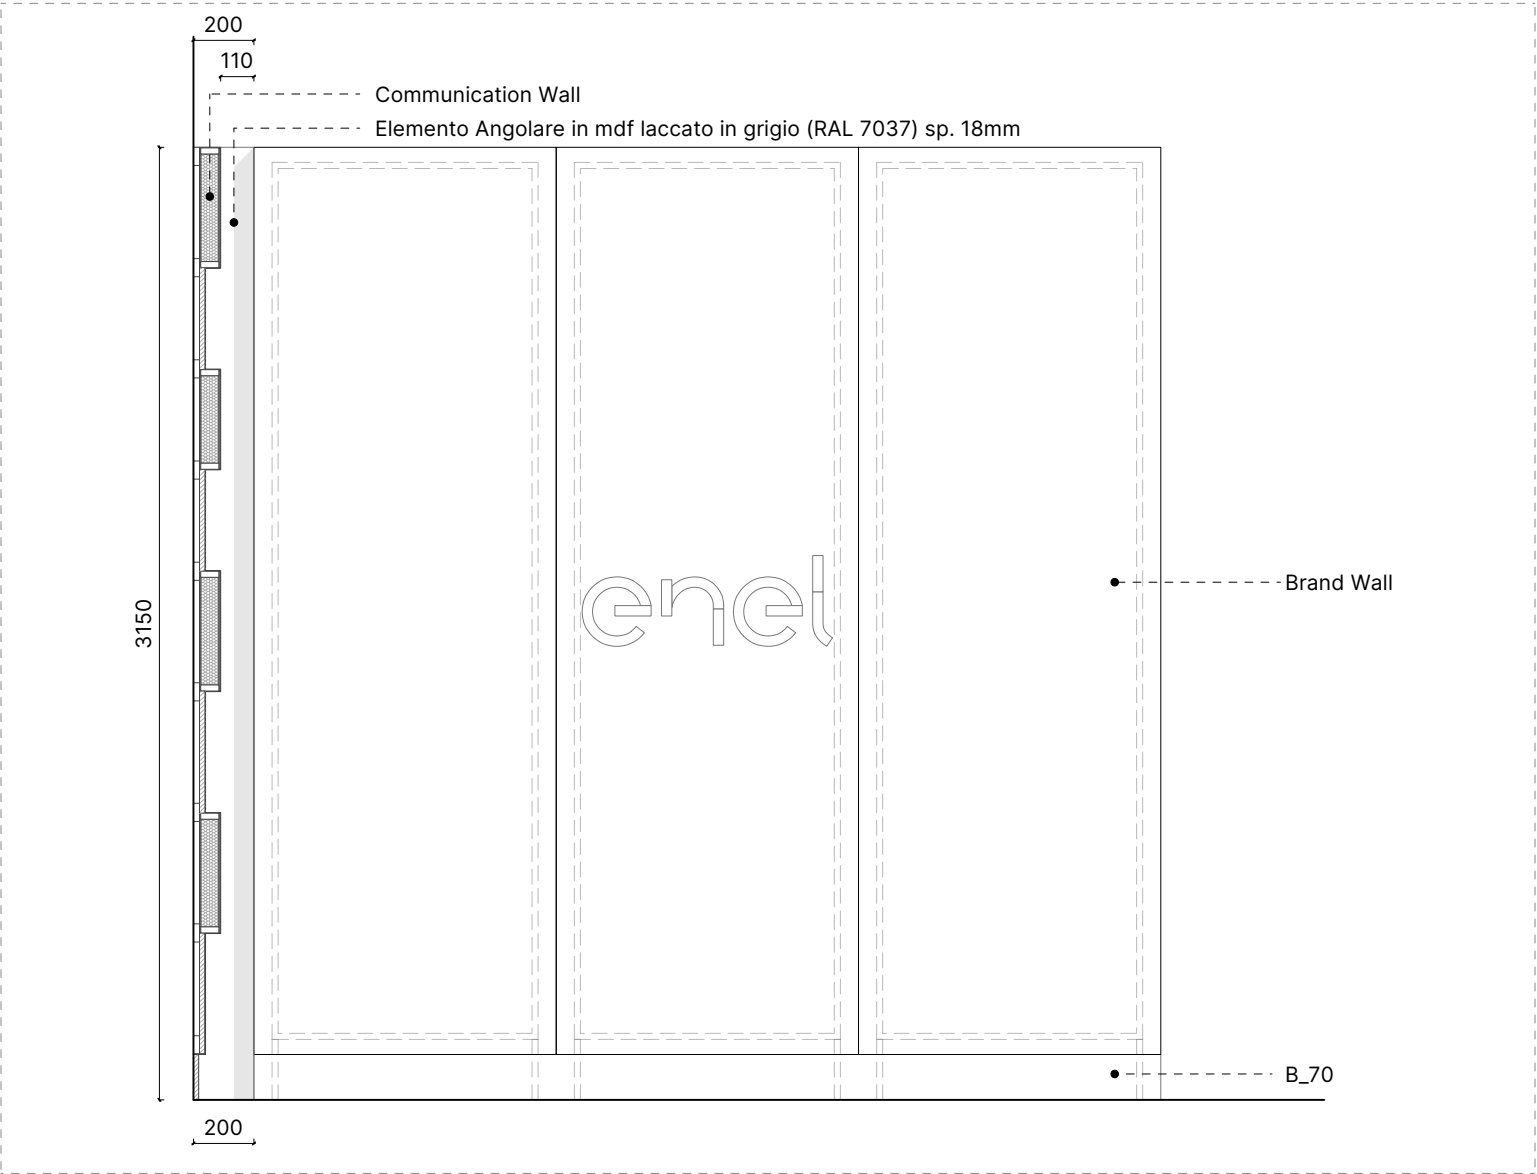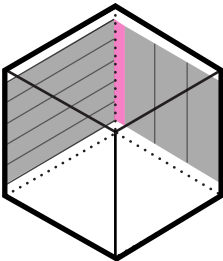

Prospetto | Scala 1:25

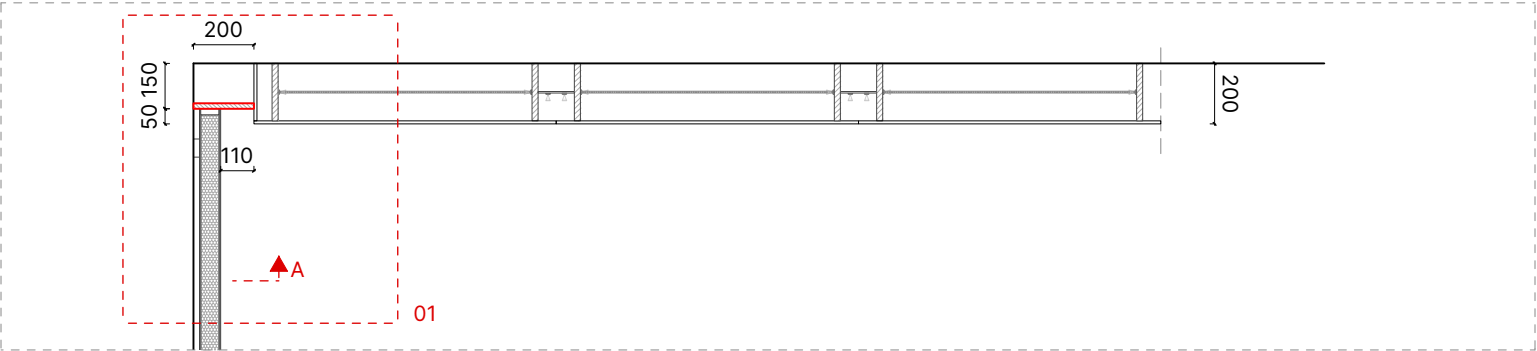

Pianta | Scala 1:25


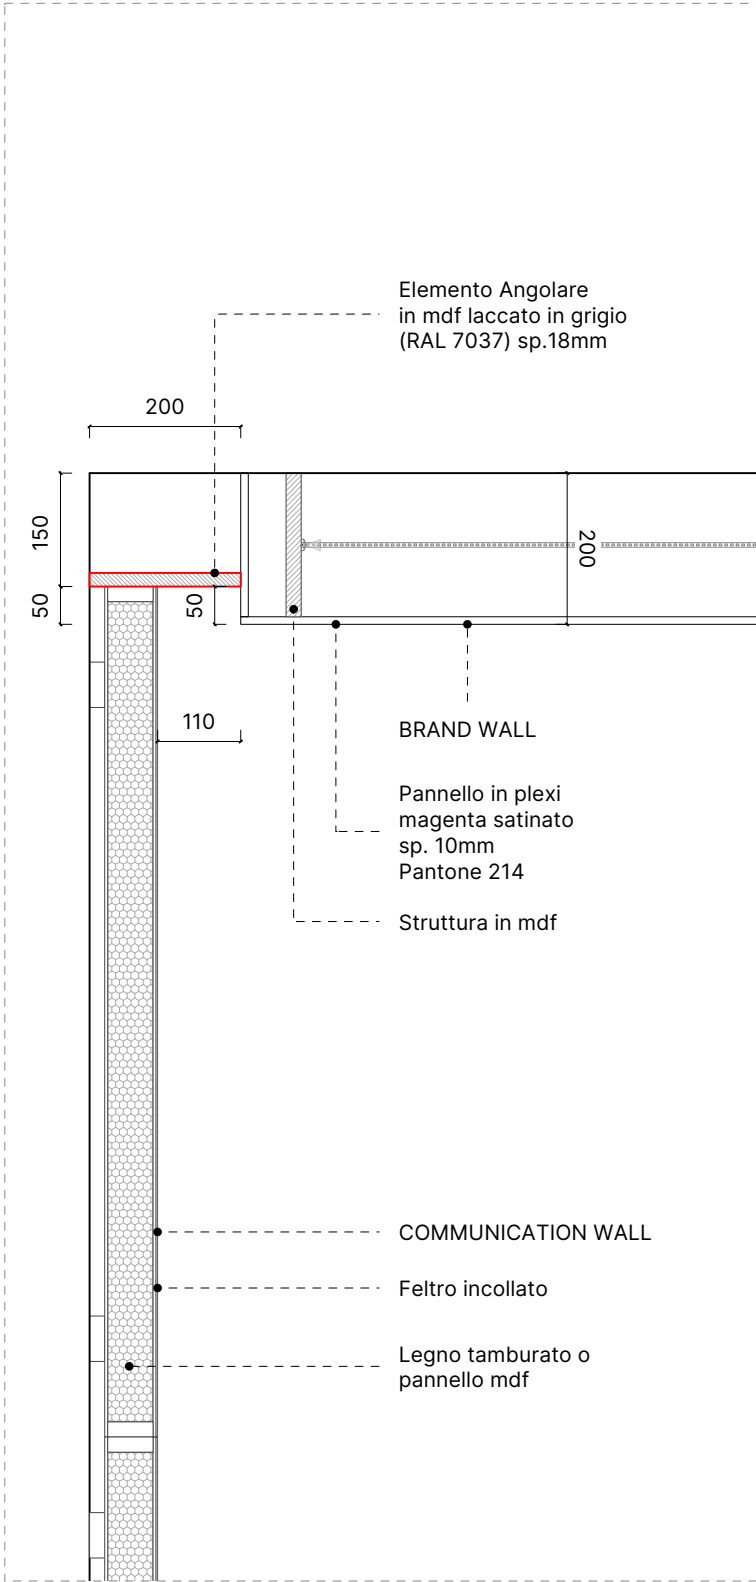


Dettaglio 01 | Scala 1:10




Pannello mdf colorato in grigio
Colore: Ral 7037
Spessore: 18 mm
Dimensione (LxA): 450×3150 mm


Utilizzo: È posizionato tra il Brand Wall e la Communication Wall, a cui è integrato lo storage.

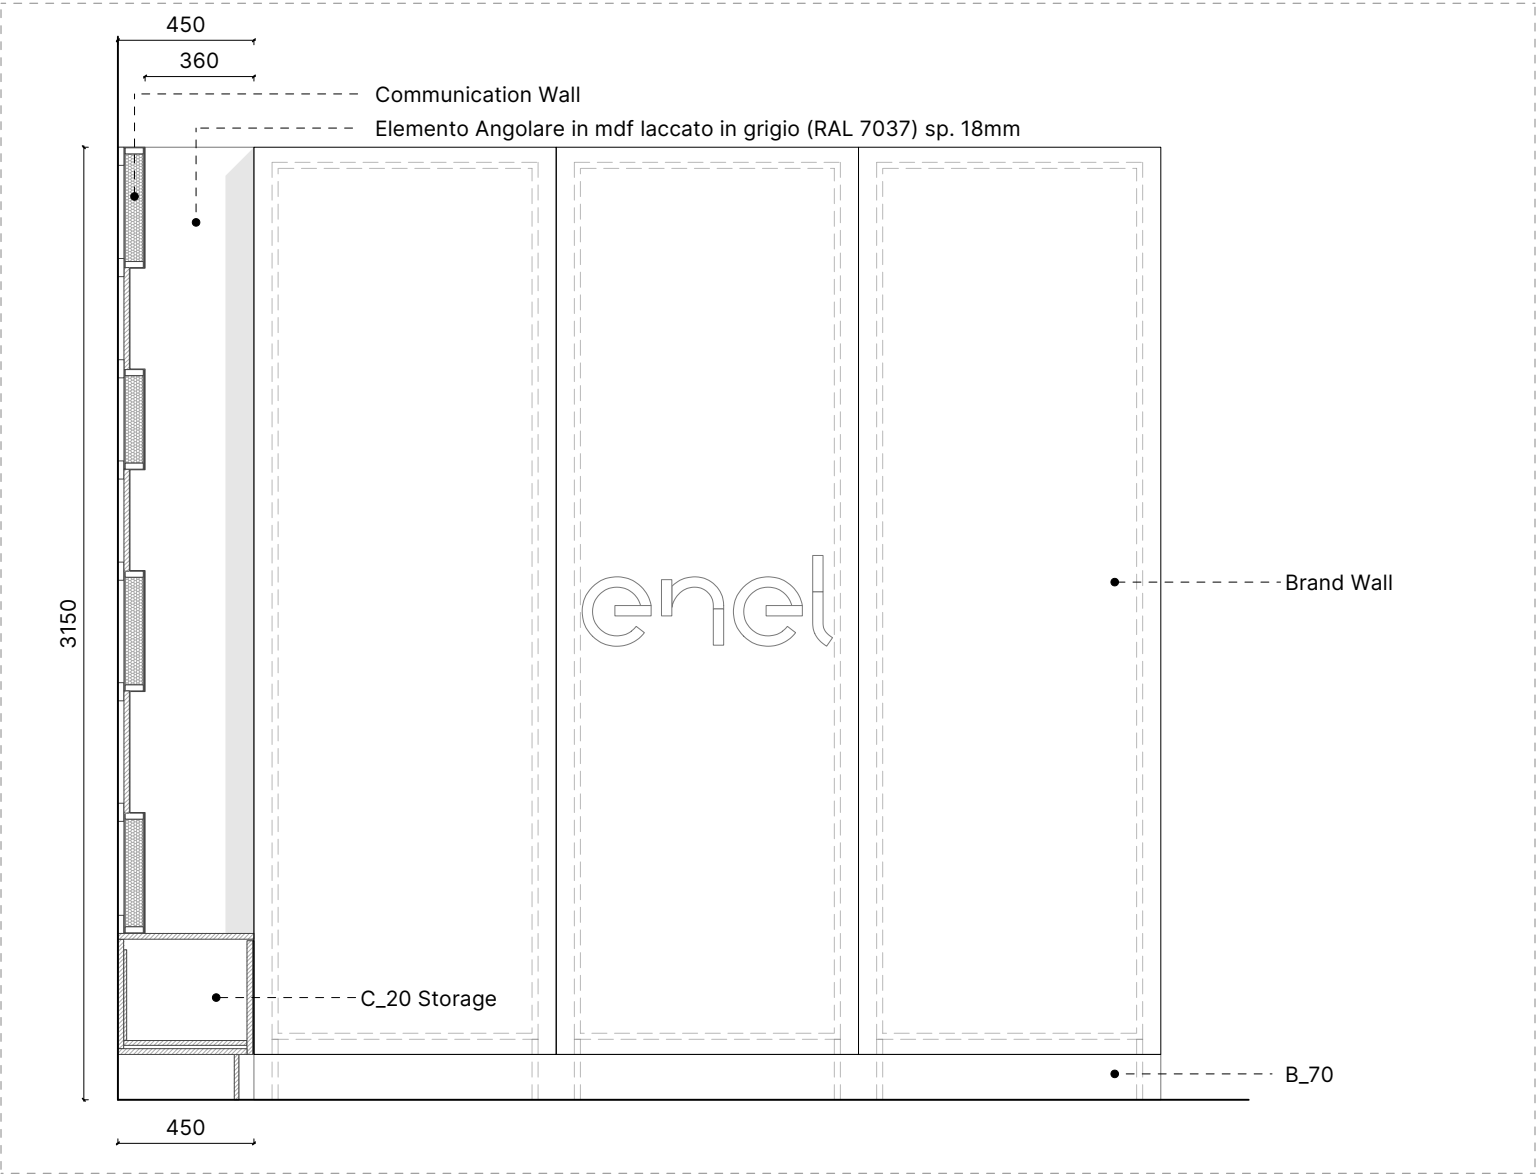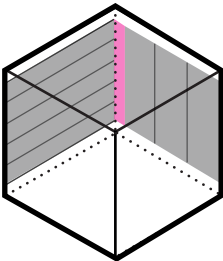

Prospetto | Scala 1:25

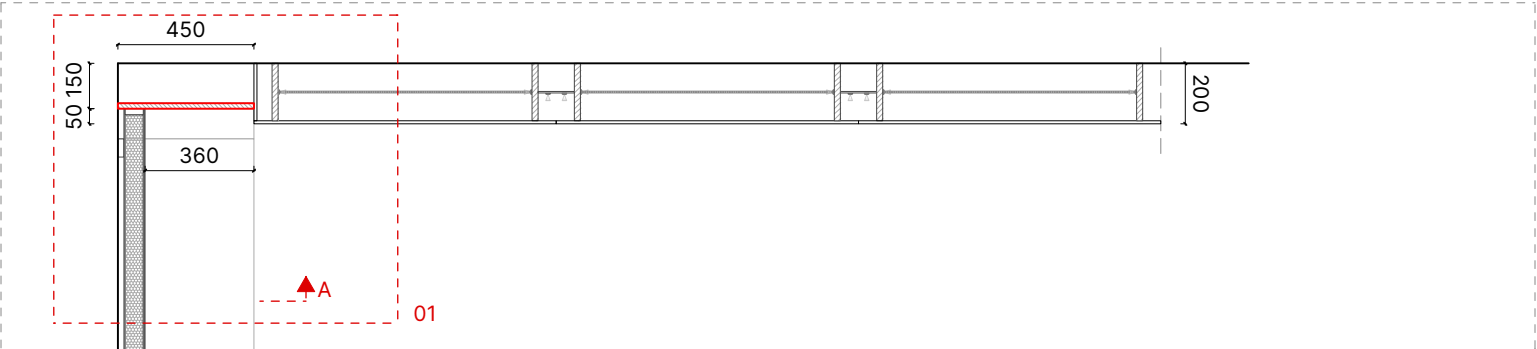

Pianta | Scala 1:25


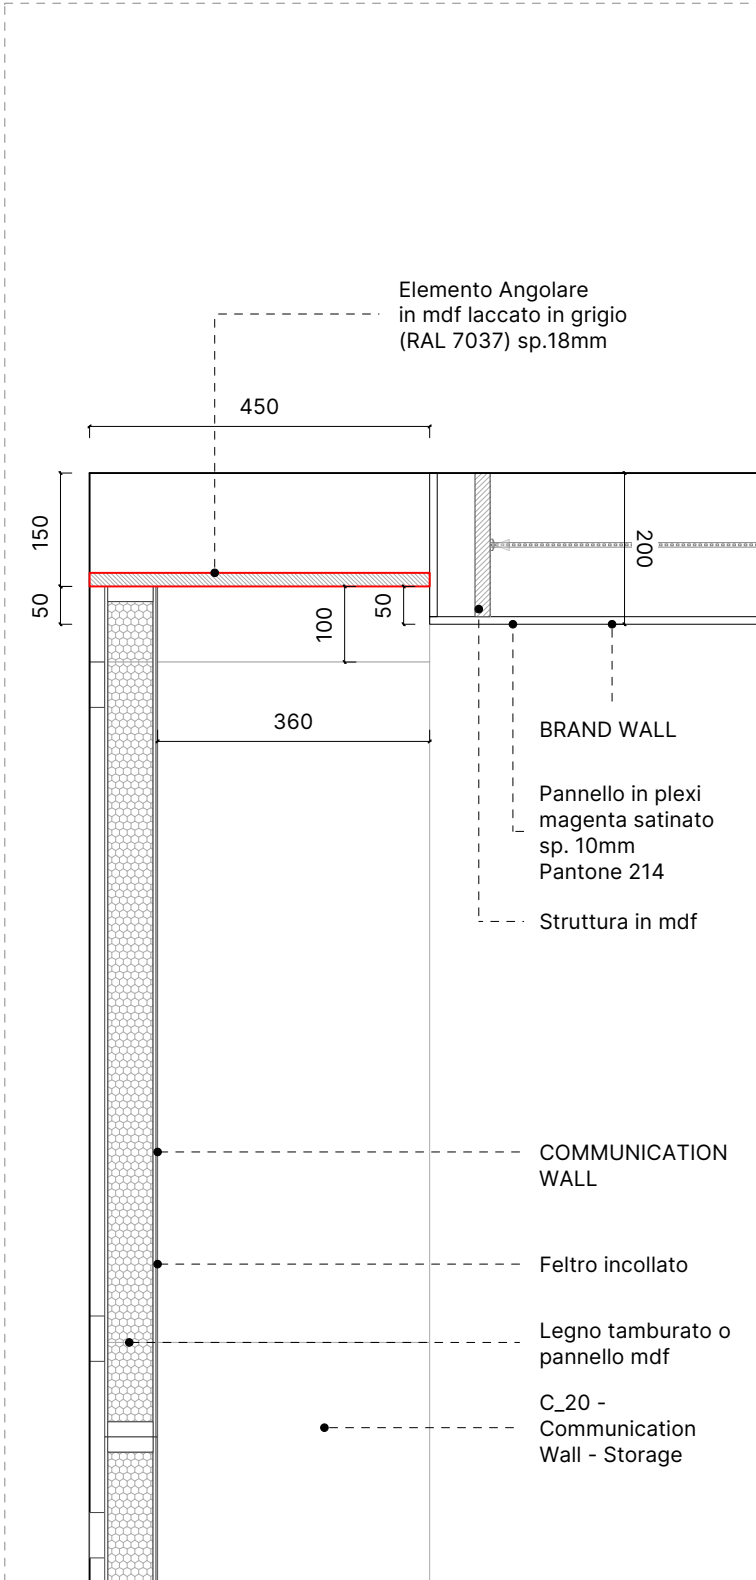


Dettaglio 01 | Scala 1:10




Pannello mdf colorato in grigio
Colore: Ral 7037
Spessore: 18 mm
Dimensione (LxA): 200×3150 mm


Utilizzo: È posizionato tra l'Exhibition Wall e la Communication Wall.

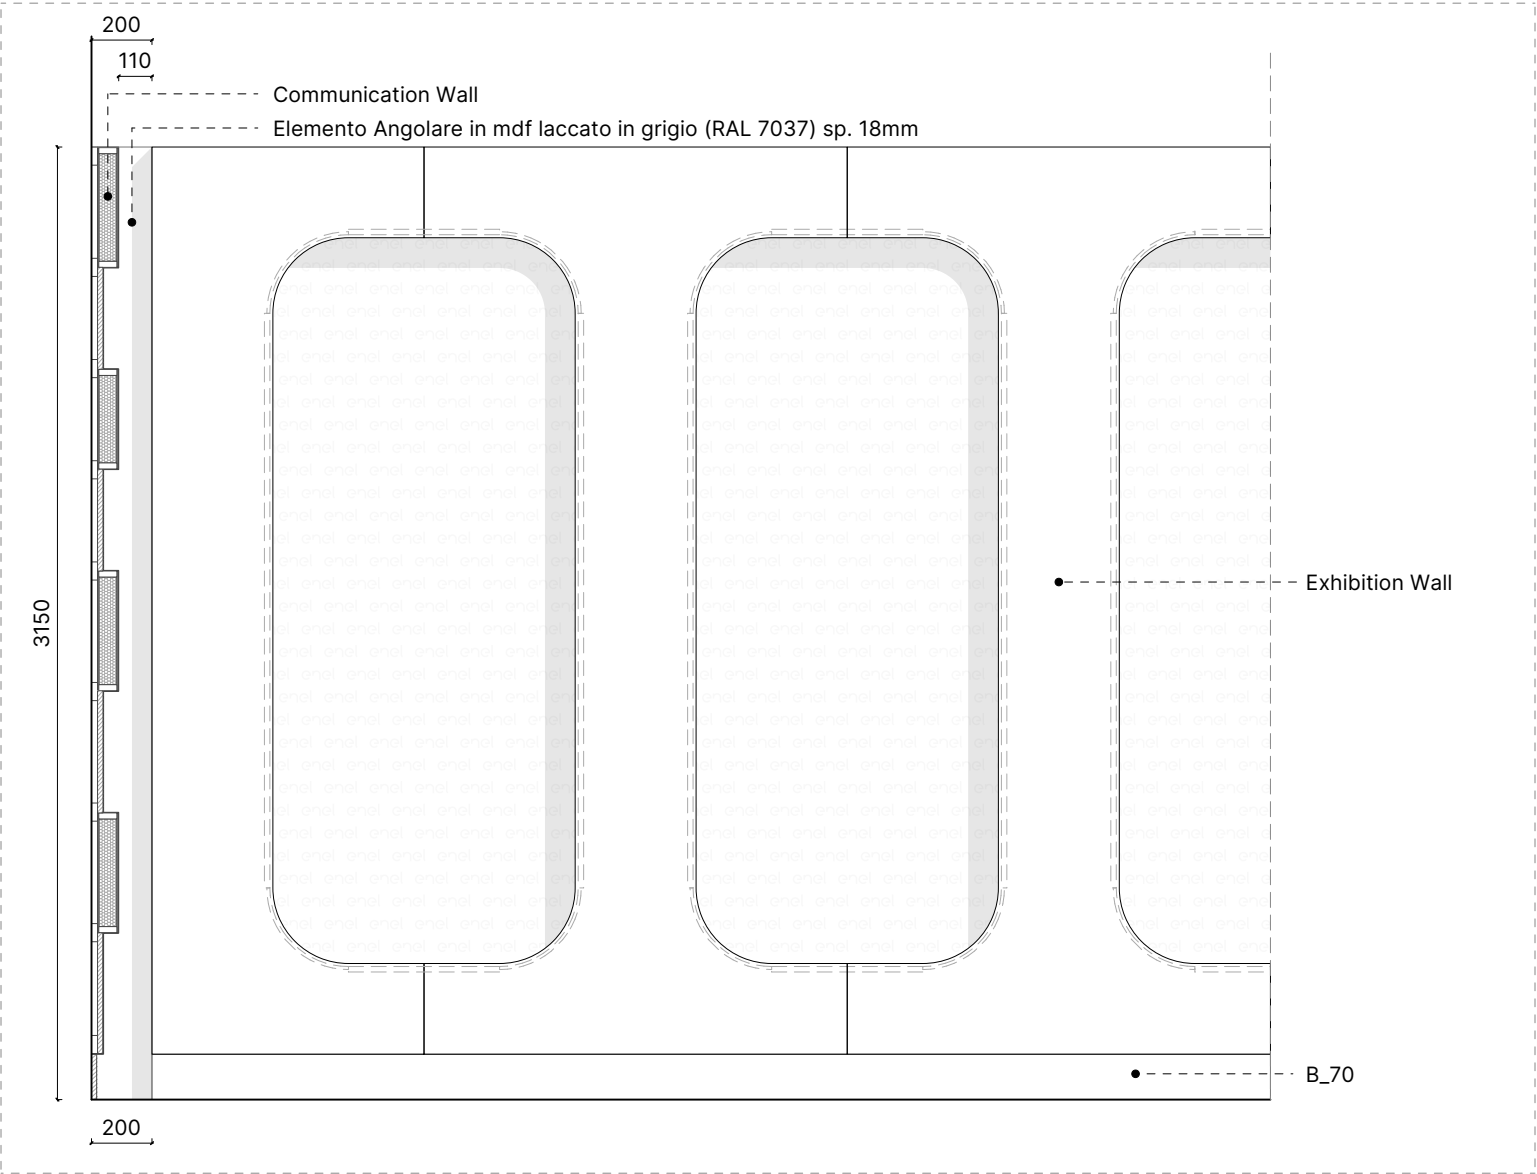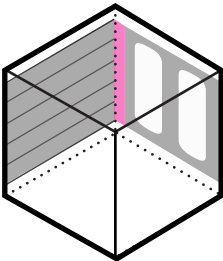

Prospetto | Scala 1:25

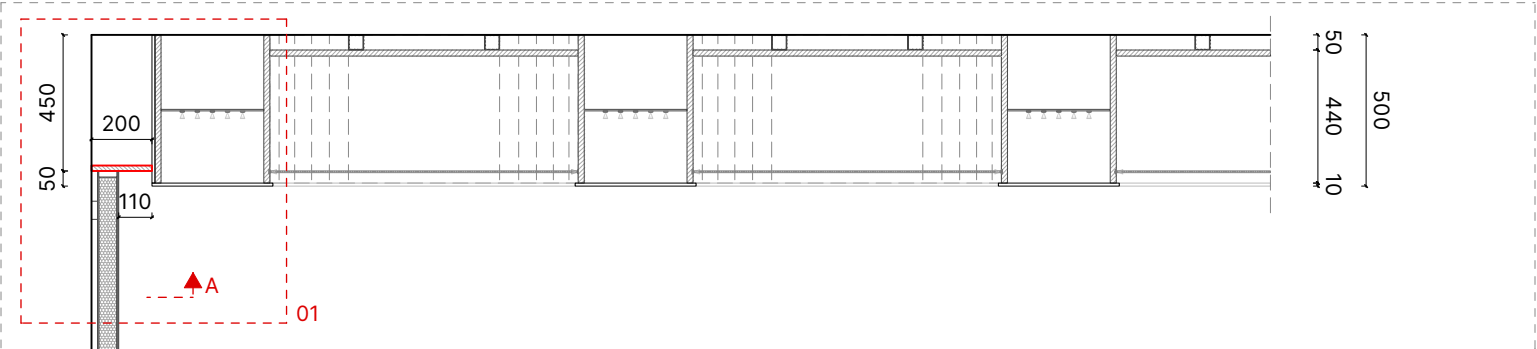

Pianta | Scala 1:25


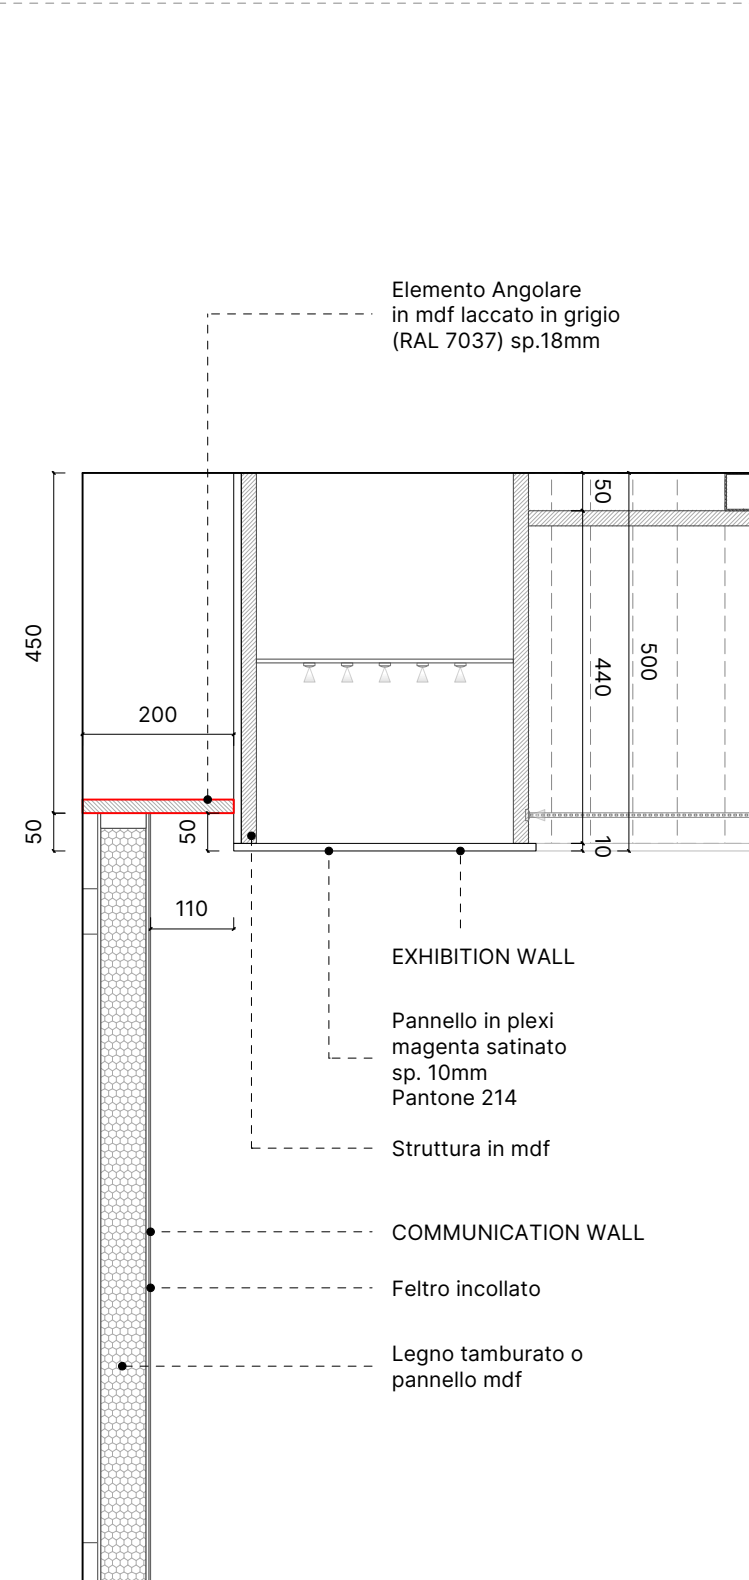


Dettaglio 01 | Scala 1:10




Pannello mdf colorato in grigio
Colore: Ral 7037
Spessore: 18 mm
Dimensione (LxA): 450×3150 mm


Utilizzo: È posizionato tra il Brand Wall e la Communication Wall, a cui è integrato lo storage.

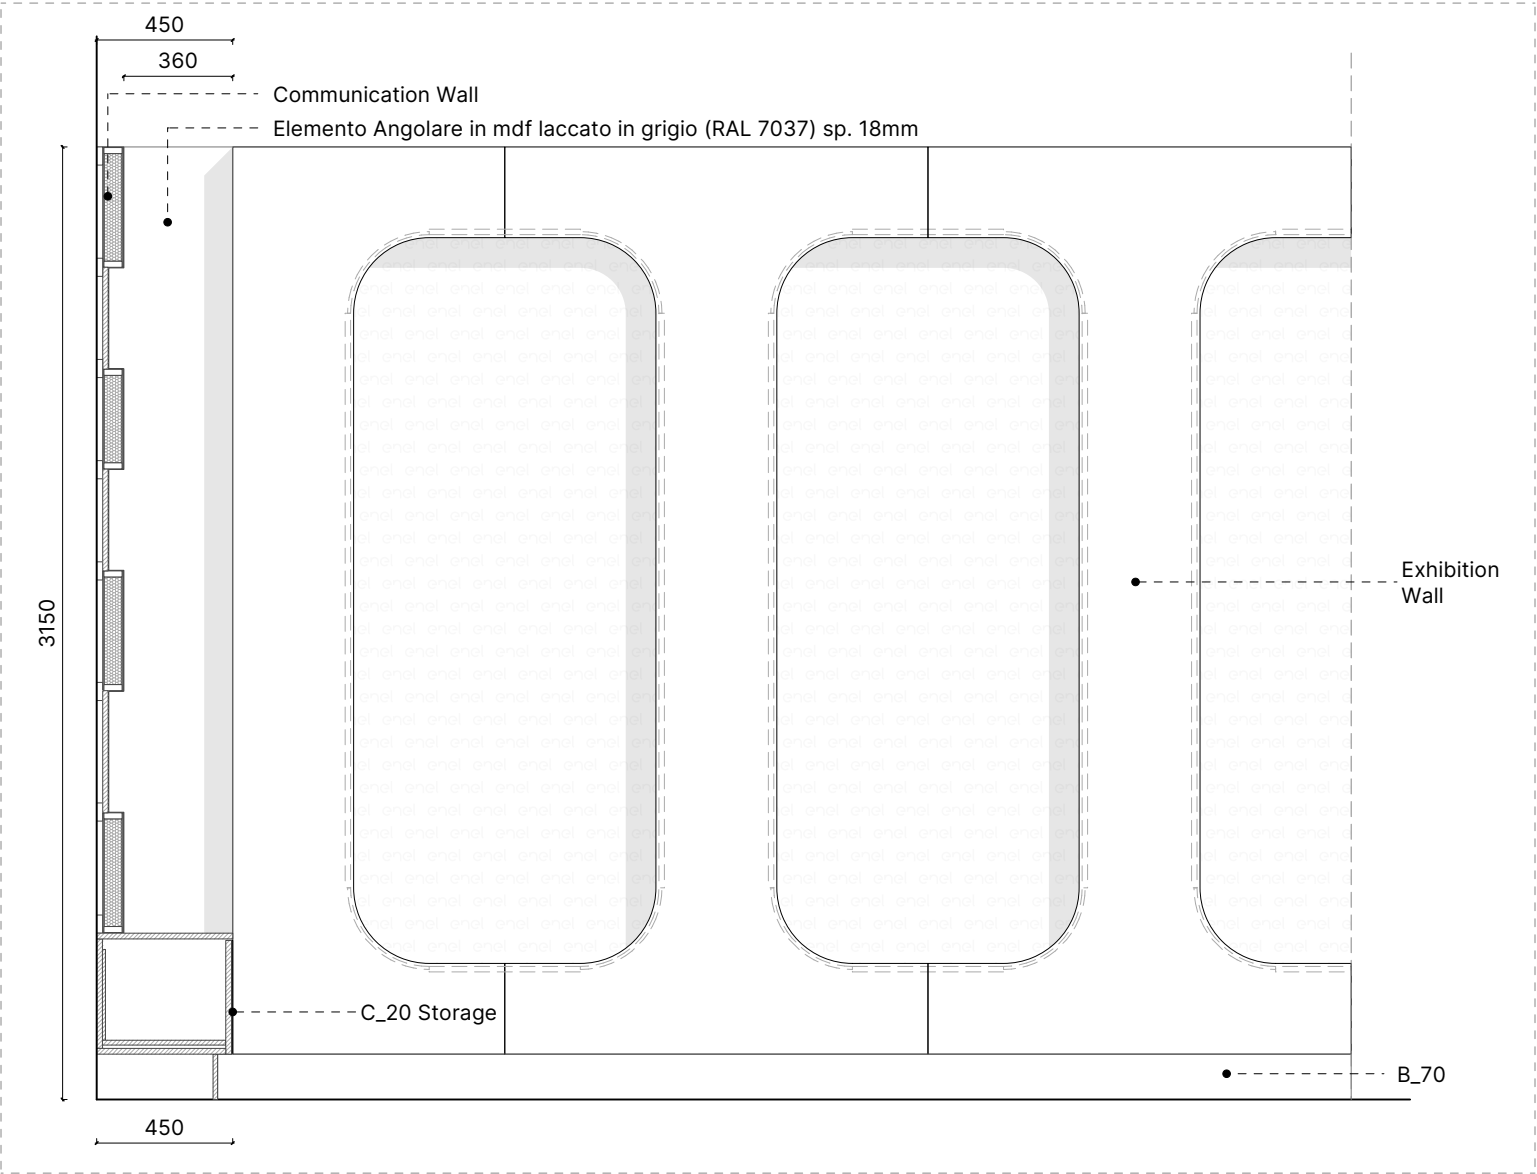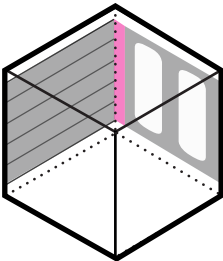

Prospetto | Scala 1:25

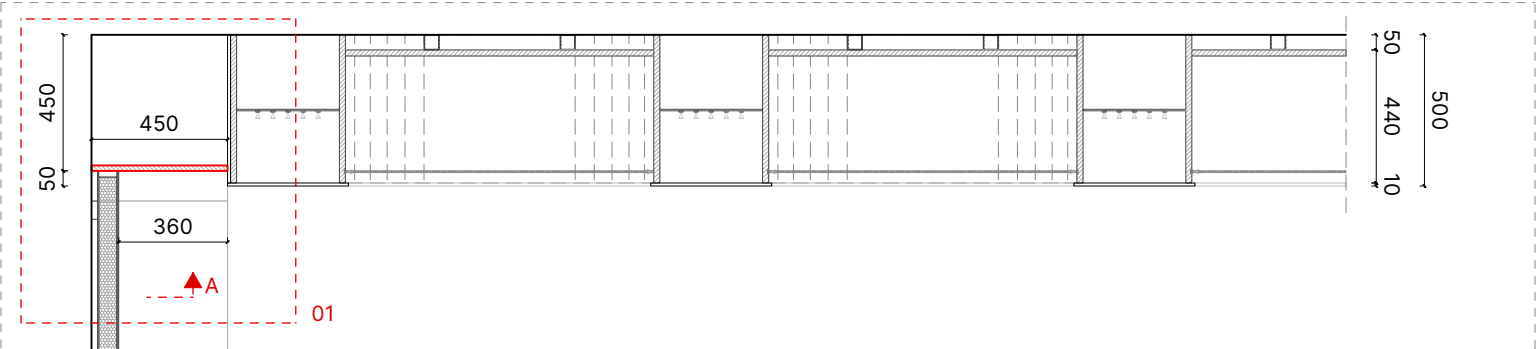


Pianta | Scala 1:25

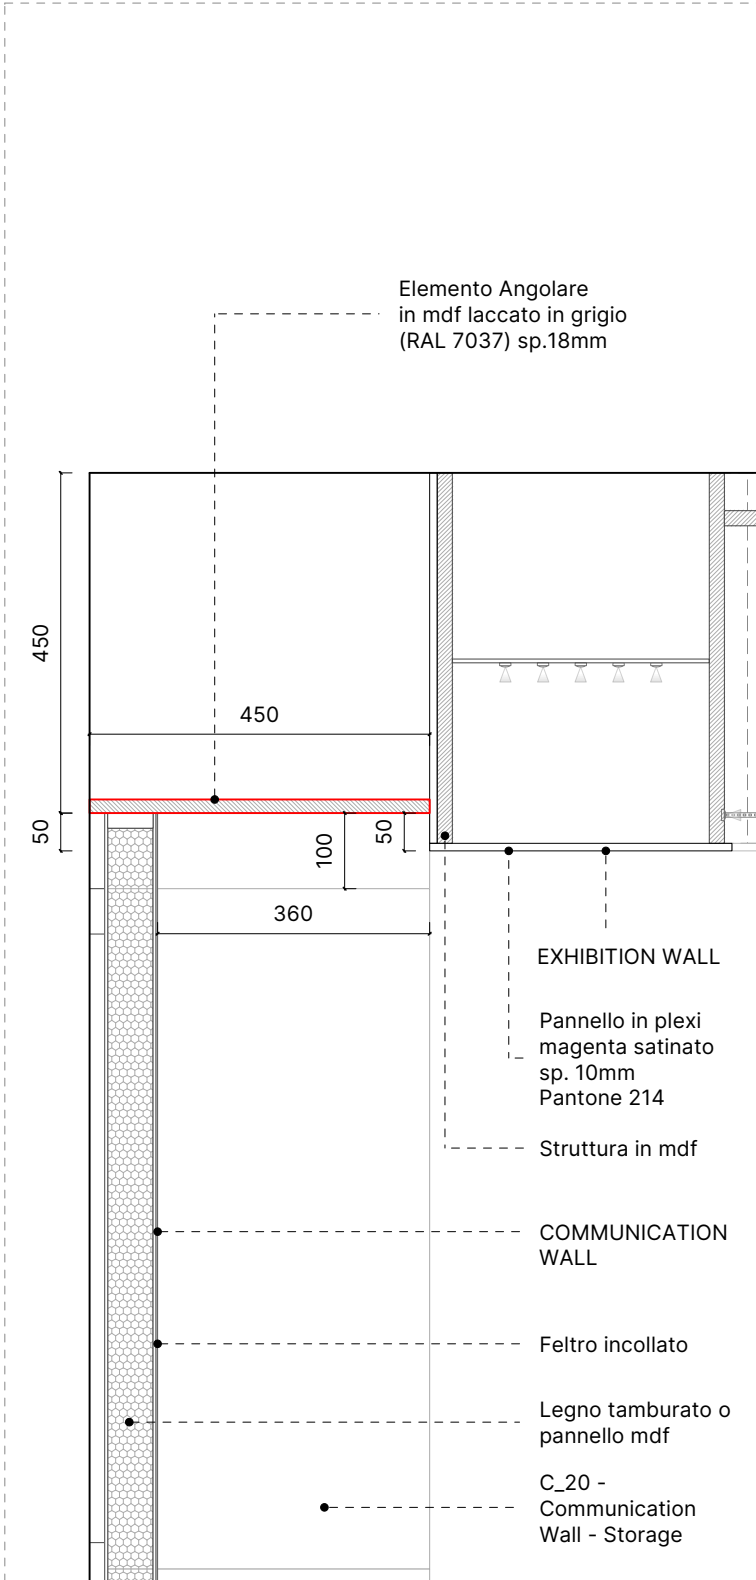

Dettaglio 01 | Scala 1:10

ZOCCOLINO

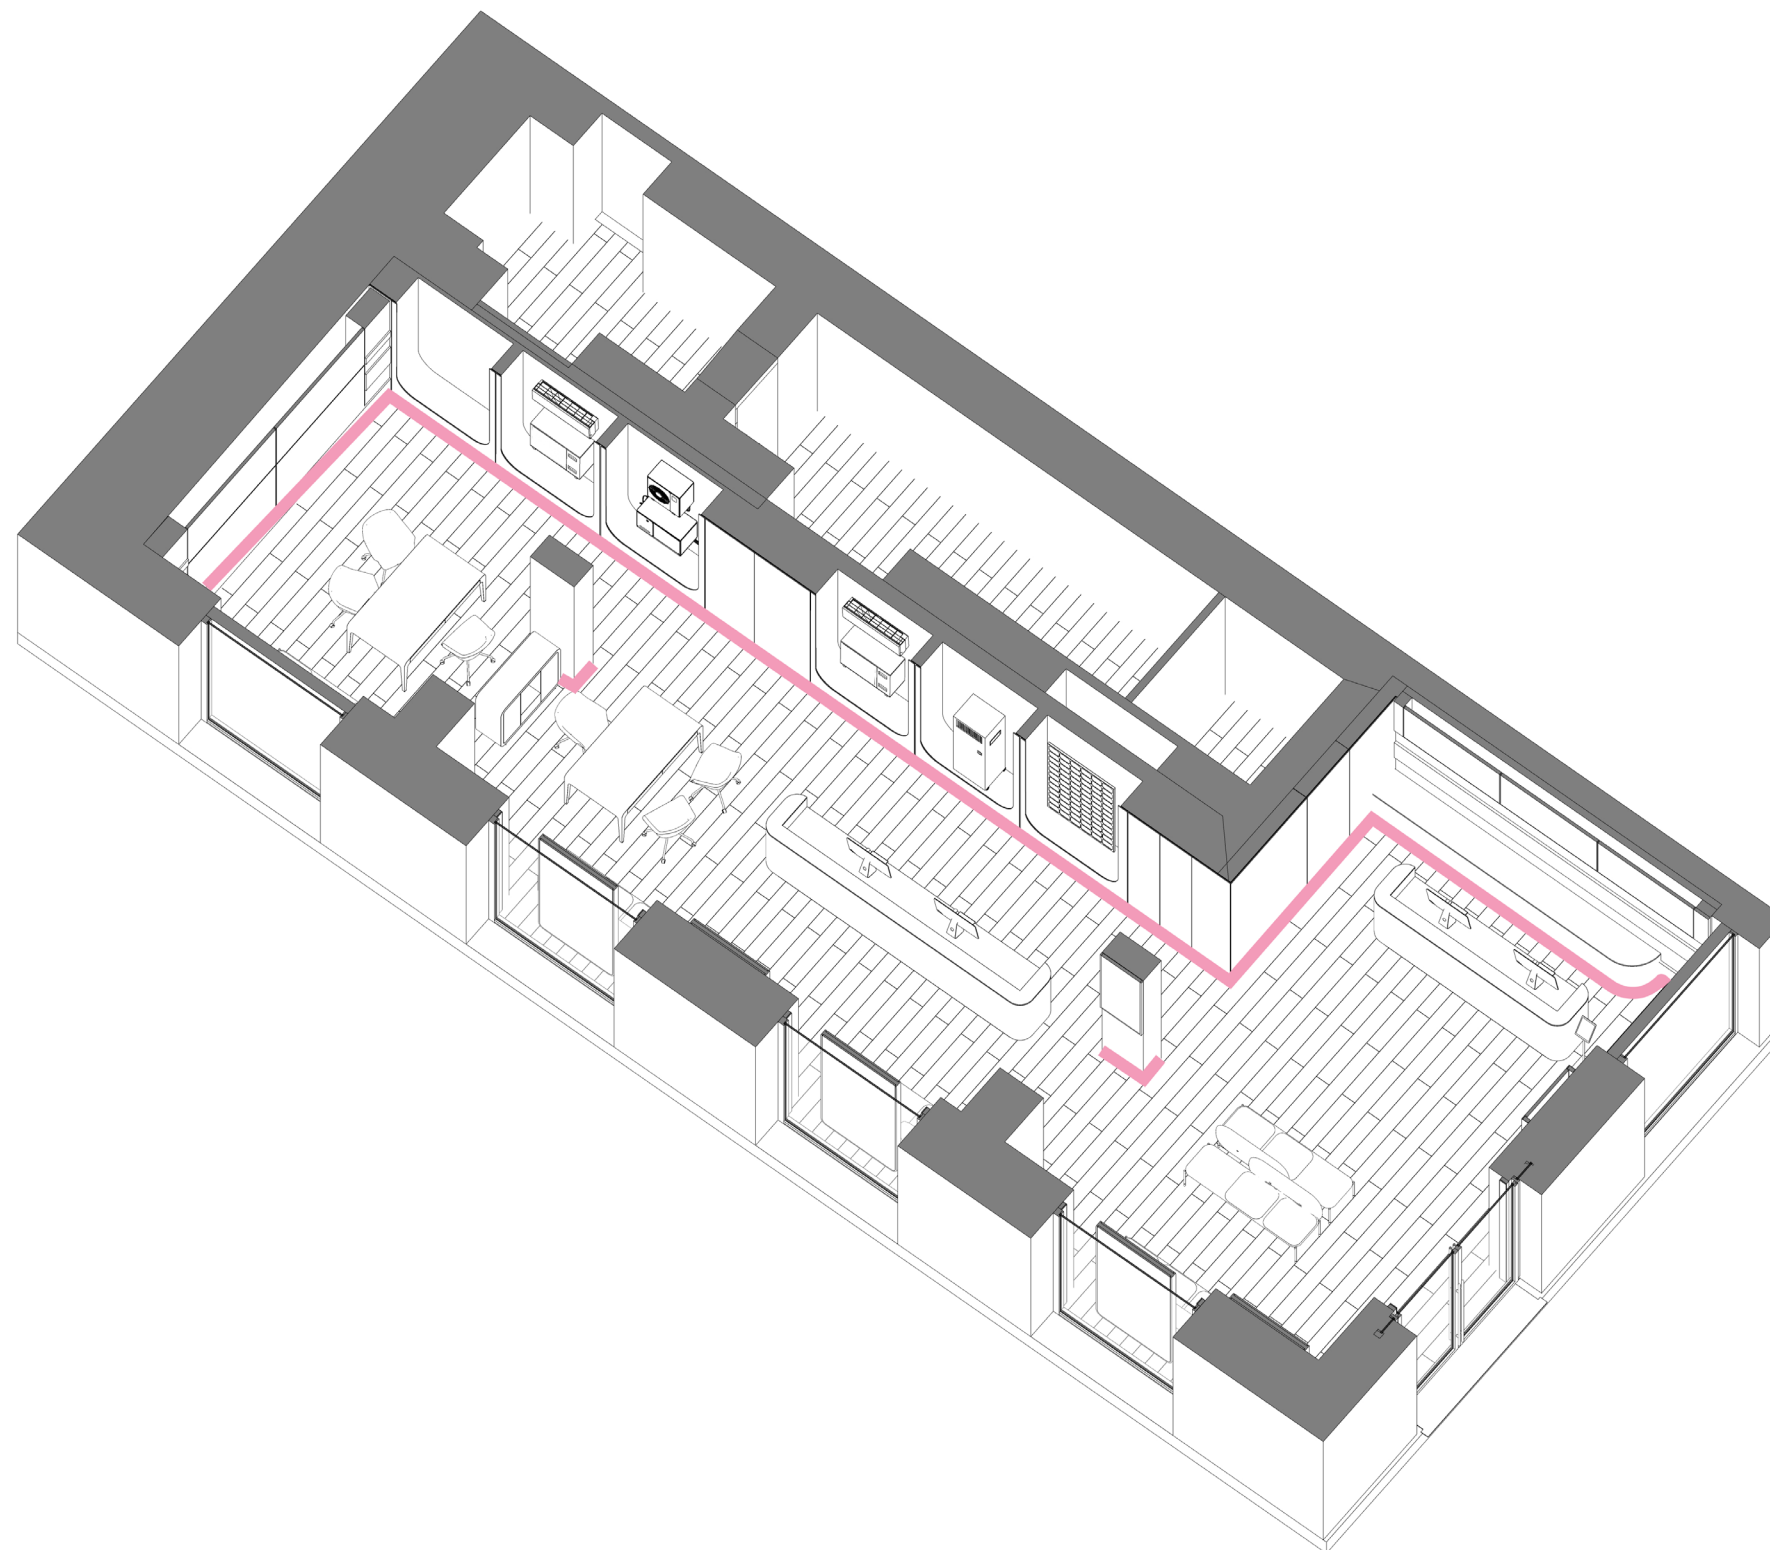



Tipologia: Zoccolino




Materiale: MDF laccato

Colore: Grigio | RAL 7037


Dimensioni(LxAxP) : Variabile x 150 × 20 mm

Nota: Mettere in opera sulle murature esistenti mediante adeguato fissaggio su dormienti in legno alloggiati nelle murature compresi tagli, giunzioni a 45° e sfridi.


Utilizzo: Lo zoccolino è situato a contatto con la pavimentazione e corre lungo il perimetro

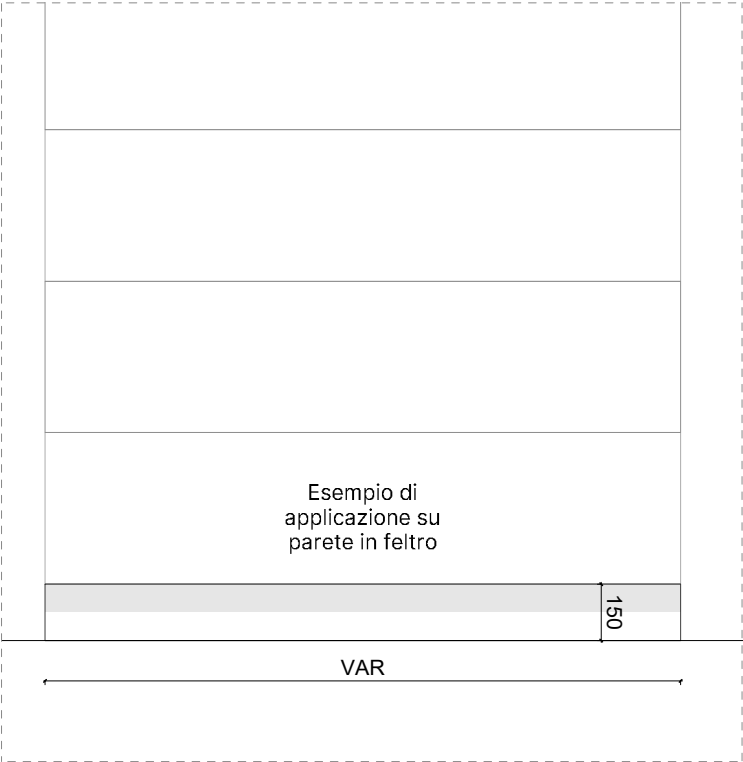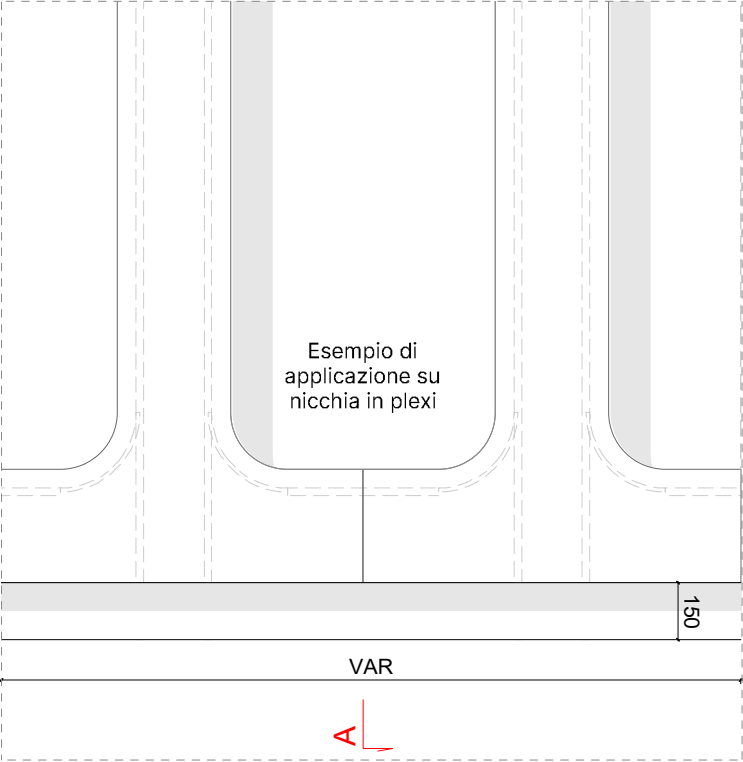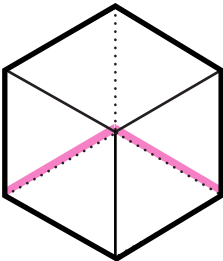

Prospetto | Scala 1:15

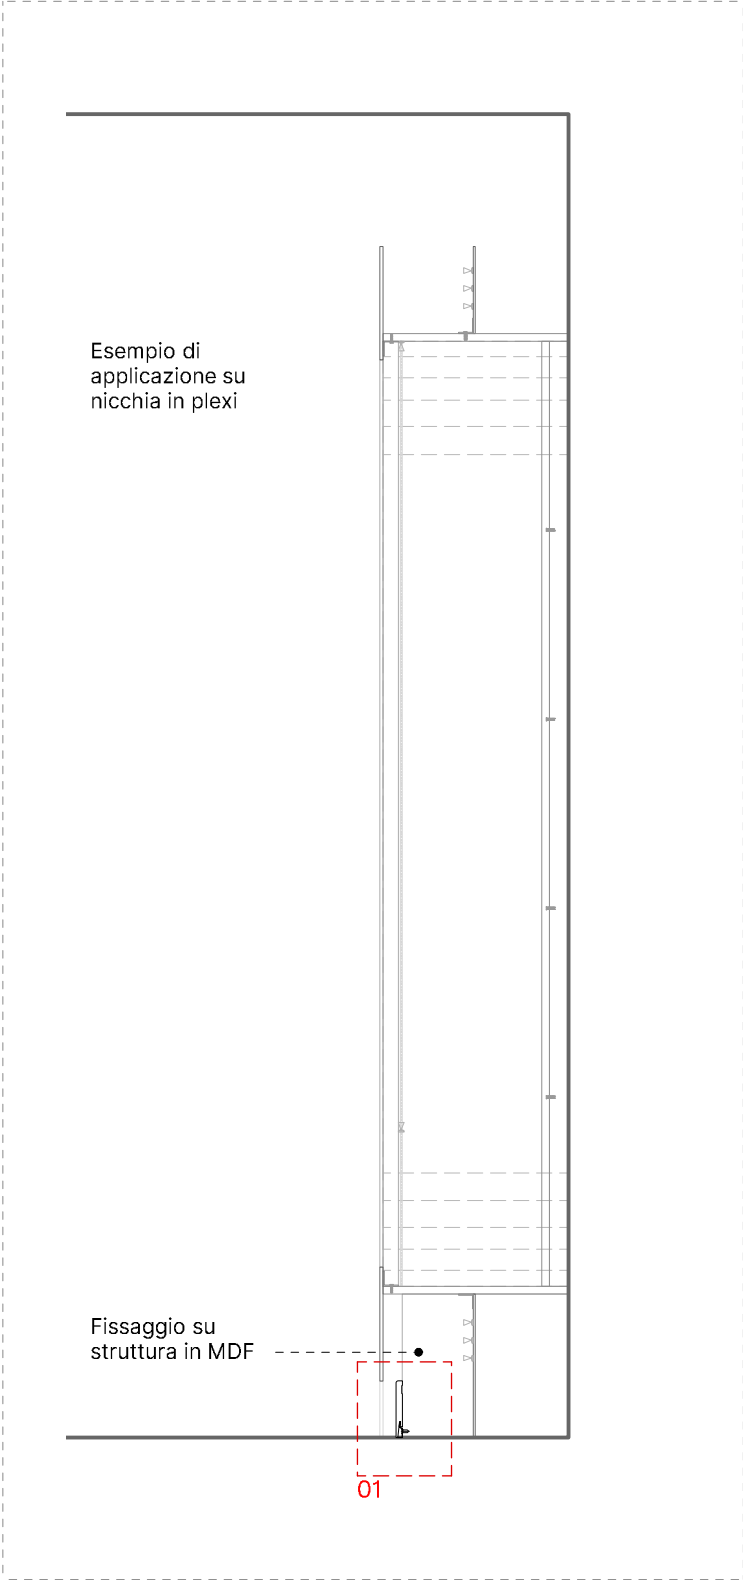


Sezione A-A | Scala 1:20

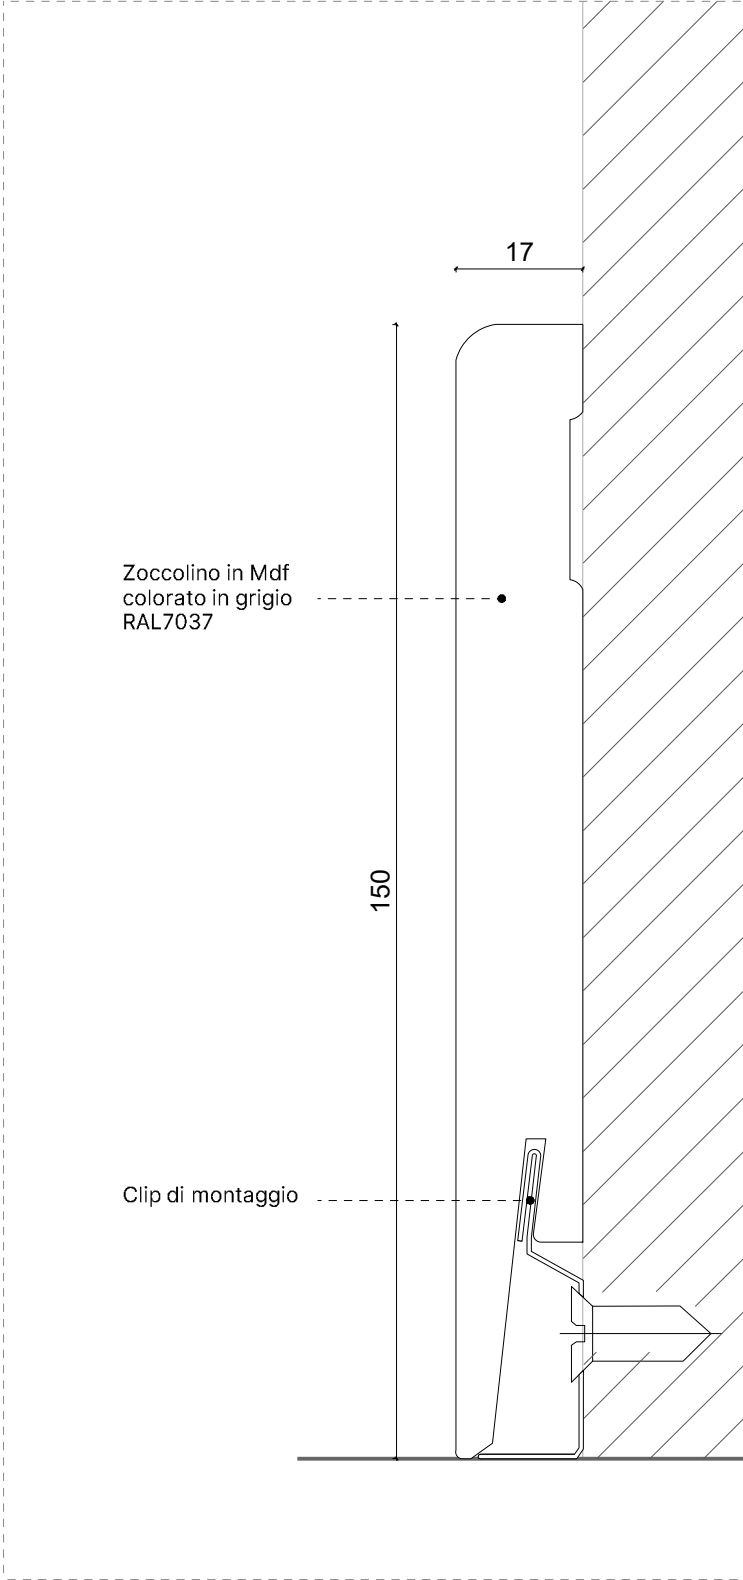

Dettaglio 01 | Scala 1:1

C_ARREDO FREESTANDING - ARREDO COMMERCIALE

WELCOME DESK - BANCONE

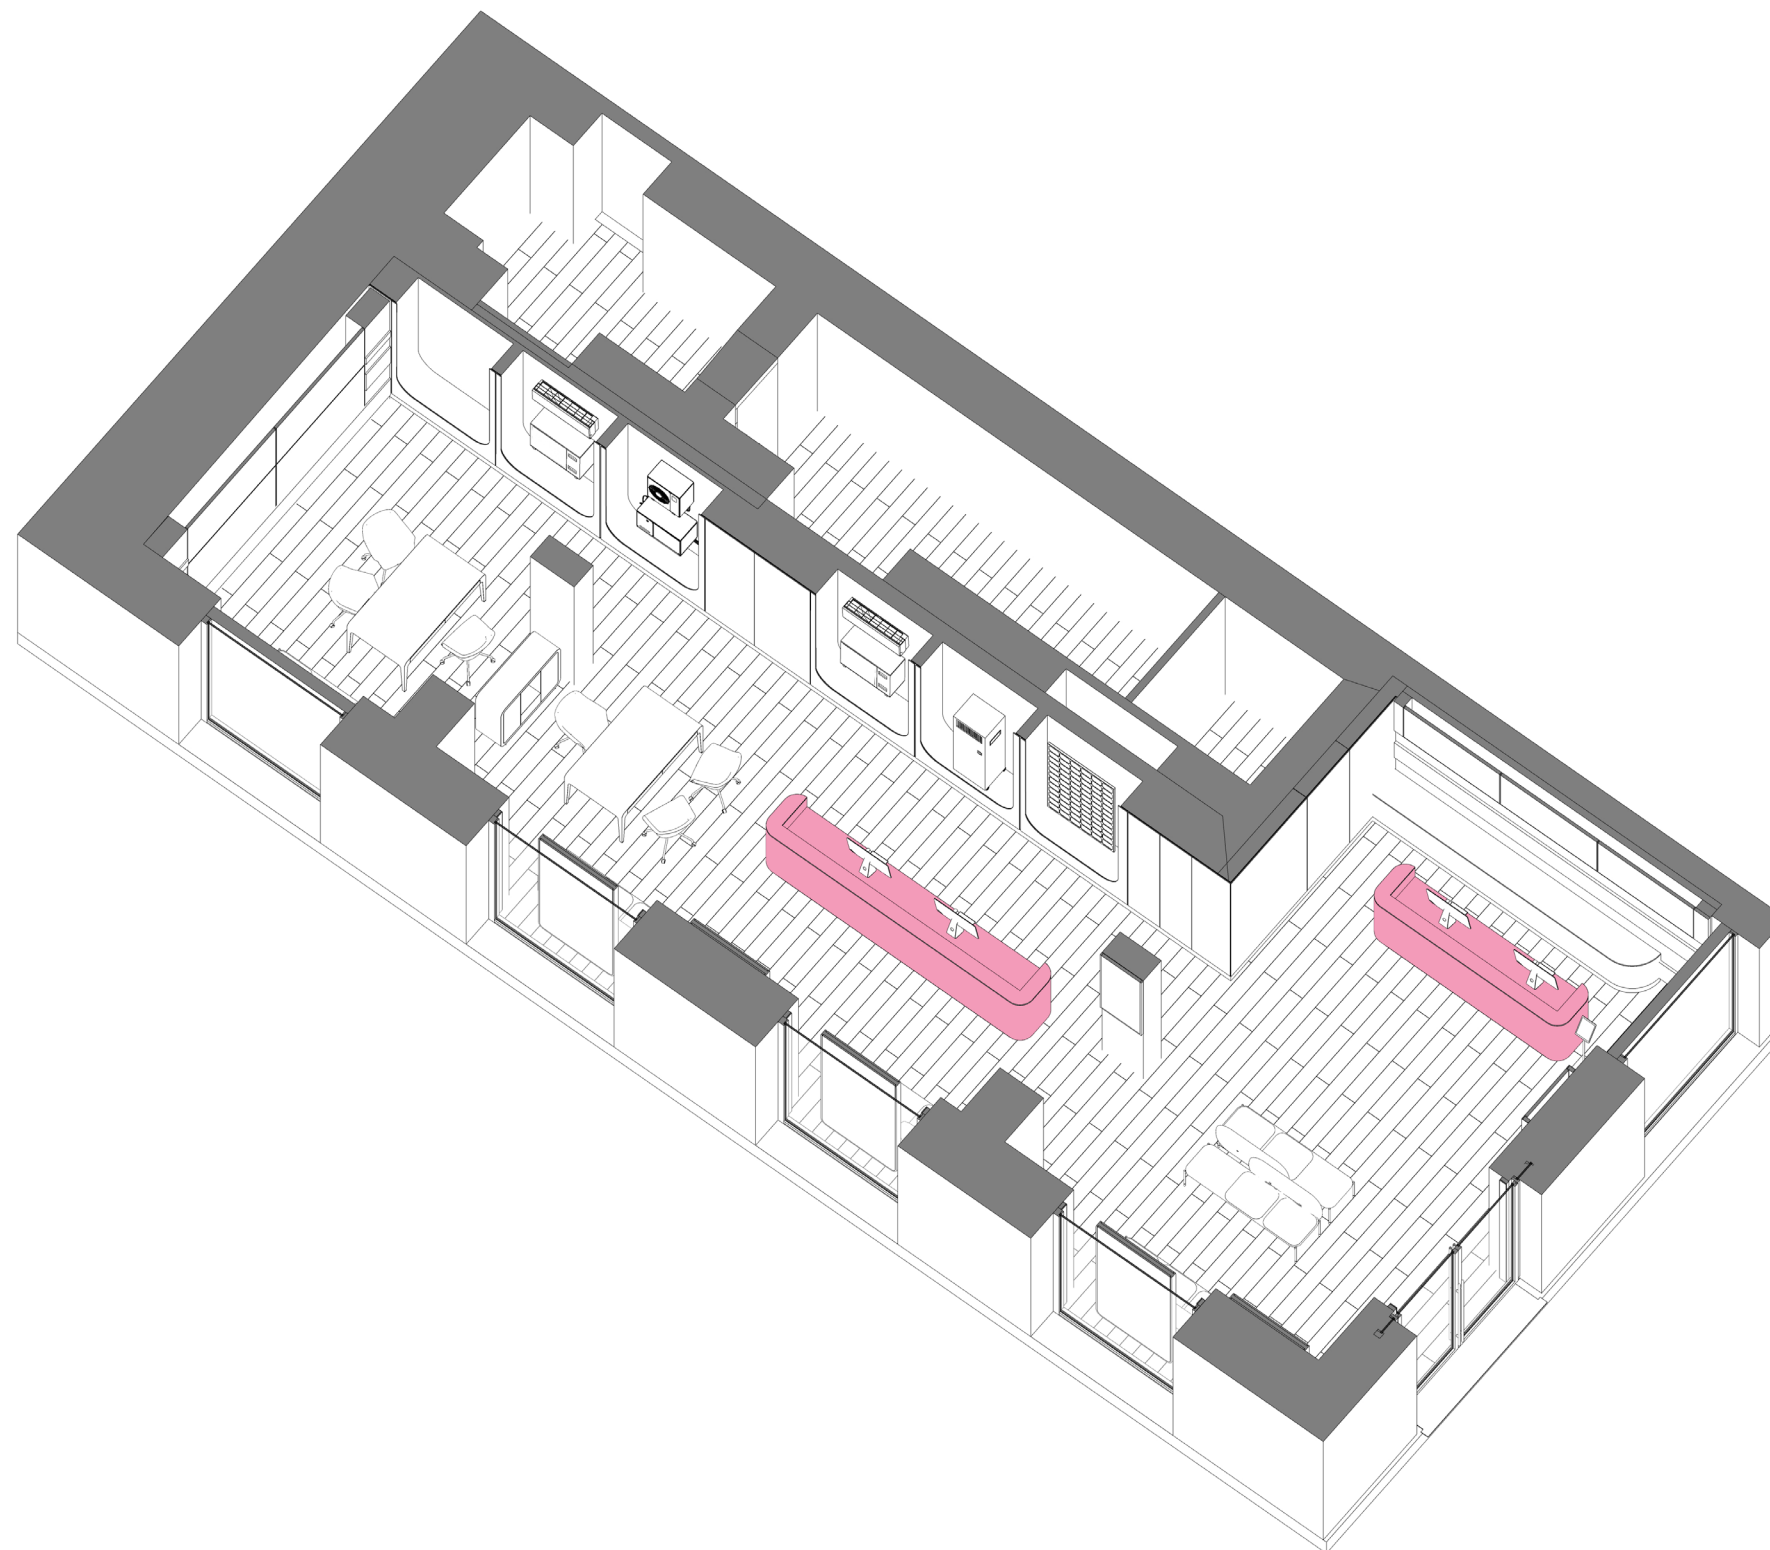



Dimensioni (LxAxP): 1200 x 1100 x 700 mm

Struttura: MDF sp. 18 mm

Struttura curva: Multistrato sp. 20 mm

Finitura esterna: Impiallacciatura rovere naturale

Finitura parti non a vista: Melanimico grigio RAL 7037



Nota: Tutti i cavi saranno alloggiati nell'apposita intercapedine situata tra il pannello frontale e un pannello in nobilitato di chiusura sotto il desk.

Utilizzo: Il bancone è collocato nell'area dedicata alla Welcome Desk in fronte alla parete in feltro del Communication Wall.


Dispositivi:

- 01 Lettura codice a barre
- 02 Stampante scontrino
- 03 Tastiera scontrino
- 04 Display prezzo
- 05 Mouse
- 06 Pc


- 07 Tastiera
- 08 Cassetto
- 09 Telefono
- 10 Pos
- 11 Tablet

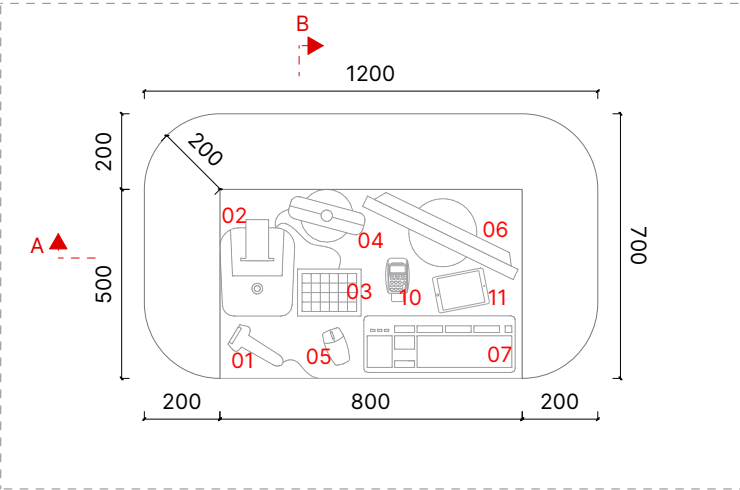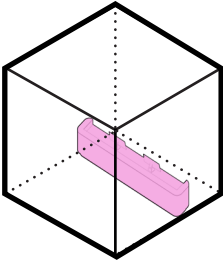


Pianta | Scala 1:20

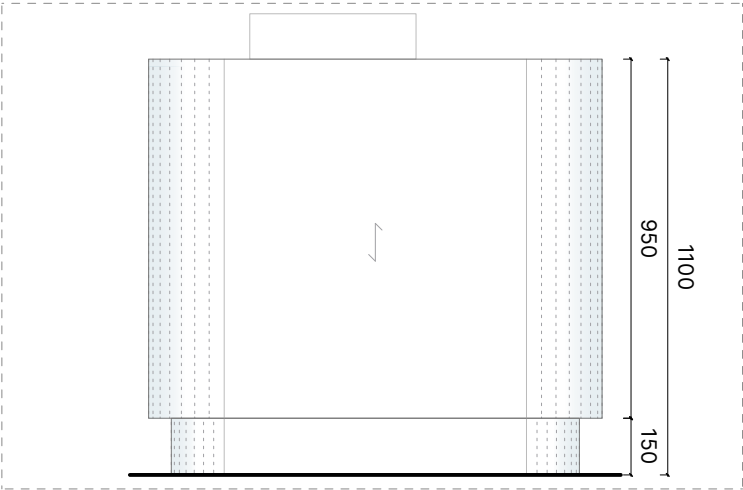


Prospetto 1 | Scala 1:20

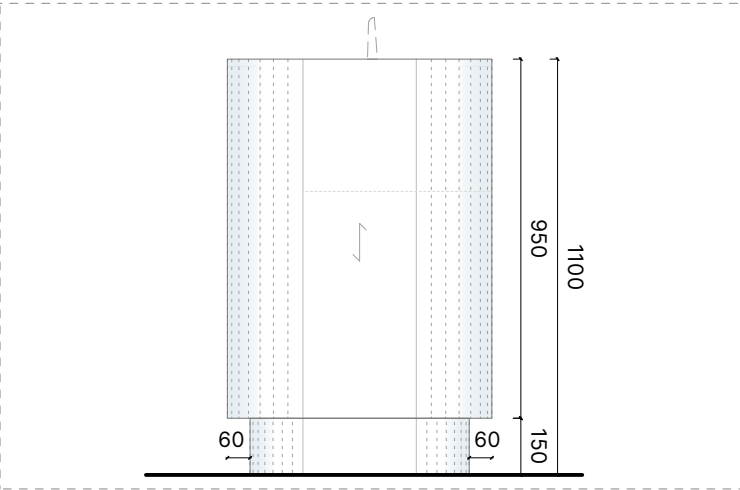


Prospetto 3 | Scala 1:20

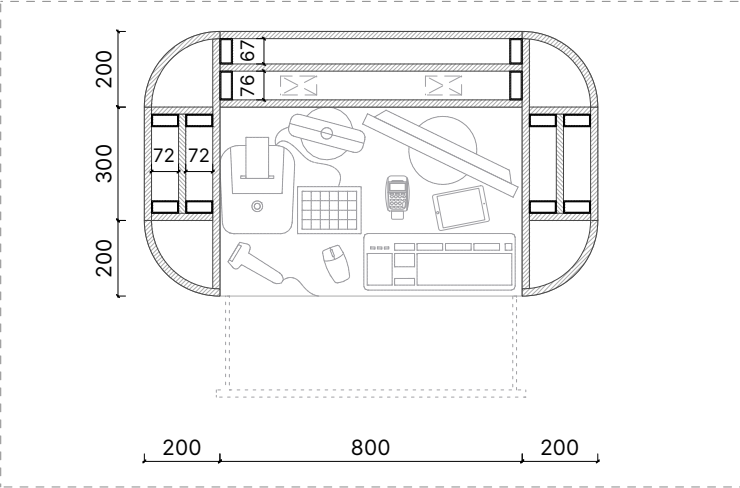


Sezione 1-1 | Scala 1:20

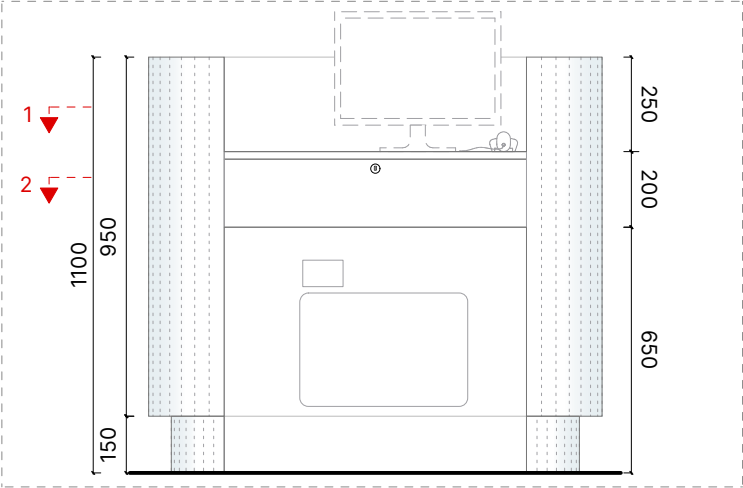


Prospetto 2 | Scala 1:20

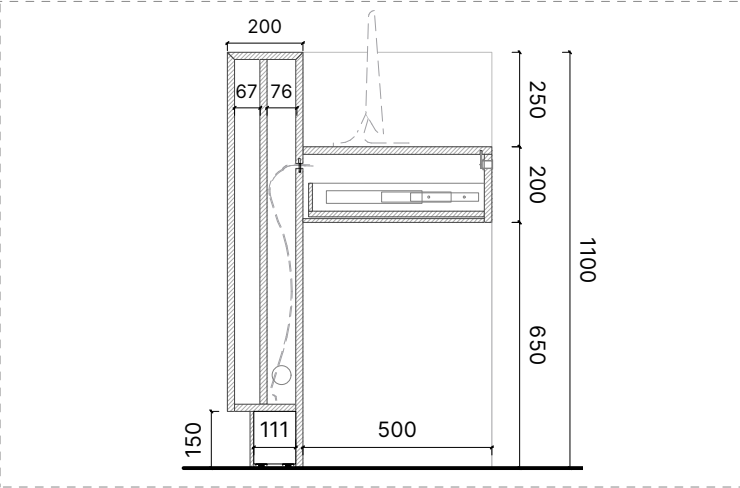

Sezione B-B | Scala 1:20

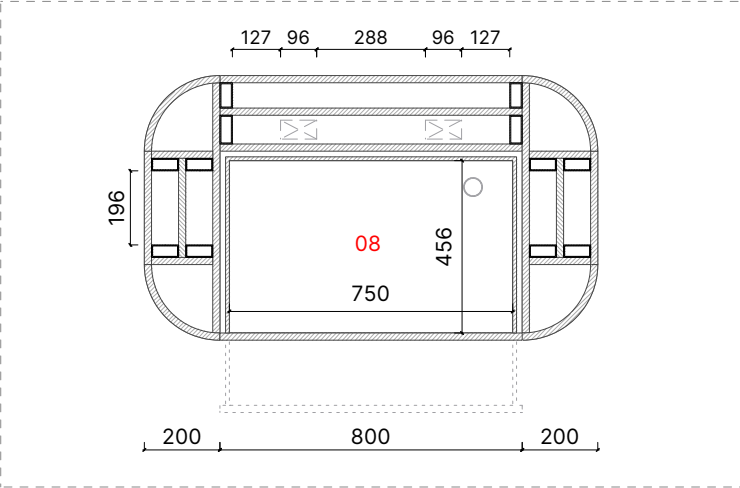

Sezione 2-2 | Scala 1:20

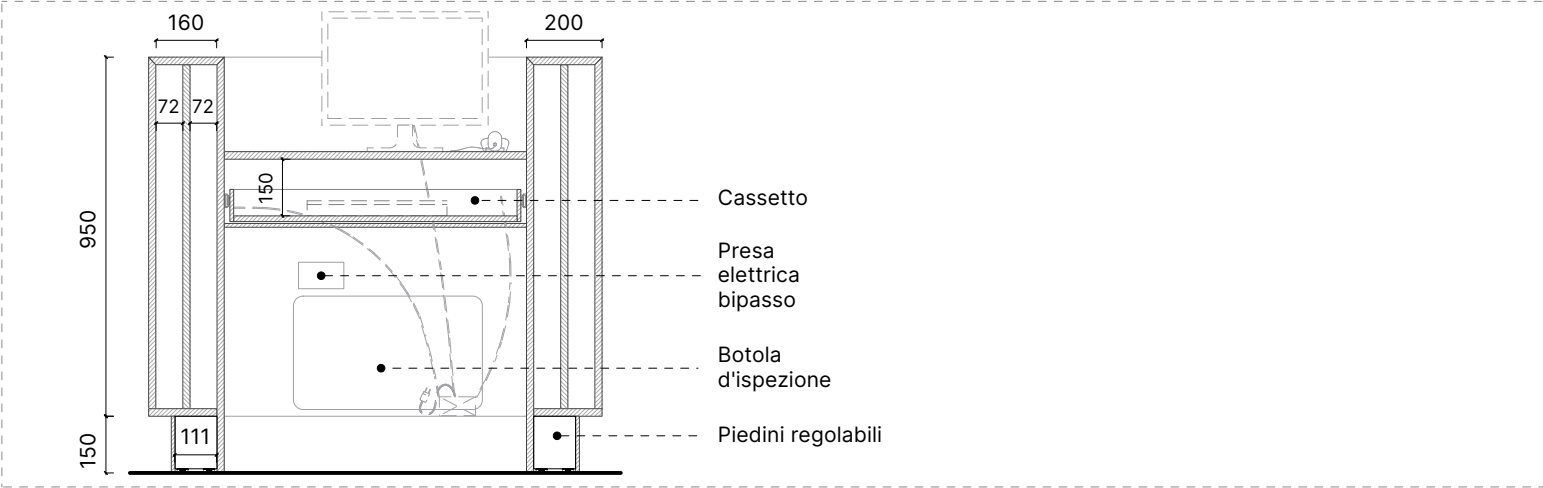

Sezione A-A | Scala 1:20



Dimensioni (LxAxP): 2400 x 1100 x 700 mm

Struttura: MDF sp. 18 mm

Struttura curva: Multistrato sp. 20 mm

Finitura esterna: Impiallacciatura rovere naturale

Finitura parti non a vista: Melanimico grigio RAL 7037



Nota: Tutti i cavi saranno alloggiati nell'apposita intercapedine situata tra il pannello frontale e un pannello in nobilitato di chiusura sotto il desk.

Utilizzo: Il bancone è collocato nell'area dedicata alla Welcome Desk in fronte alla parete in feltro del Communication Wall.


Dispositivi:

- 01 Lettura codice a barre
- 02 Stampante scontrino
- 03 Tastiera scontrino
- 04 Display prezzo
- 05 Mouse
- 06 Pc


- 07 Tastiera
- 08 Cassetto
- 09 Telefono
- 10 Pos
- 11 Tablet

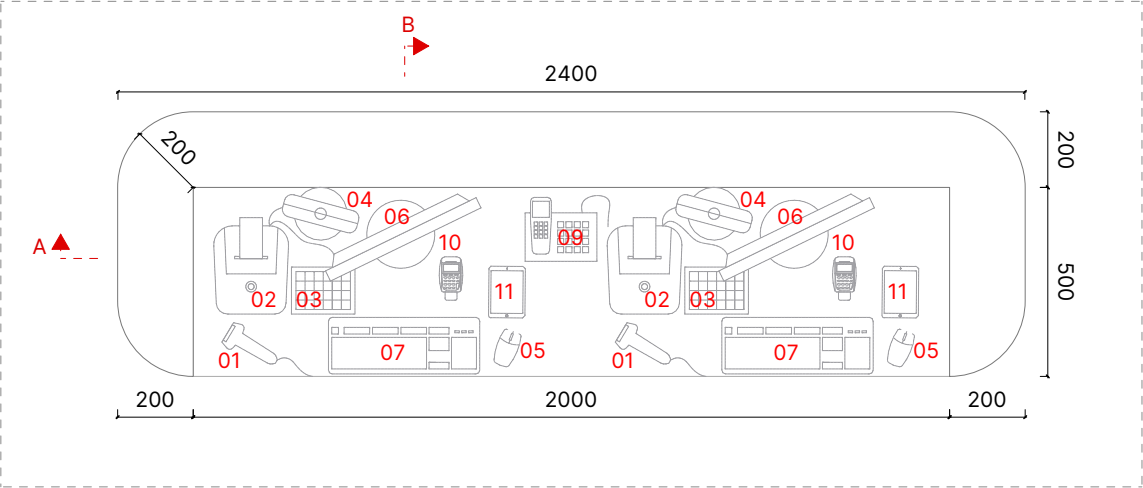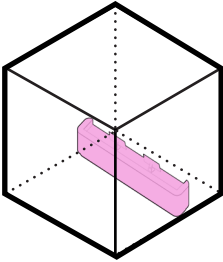


Pianta | Scala 1:20

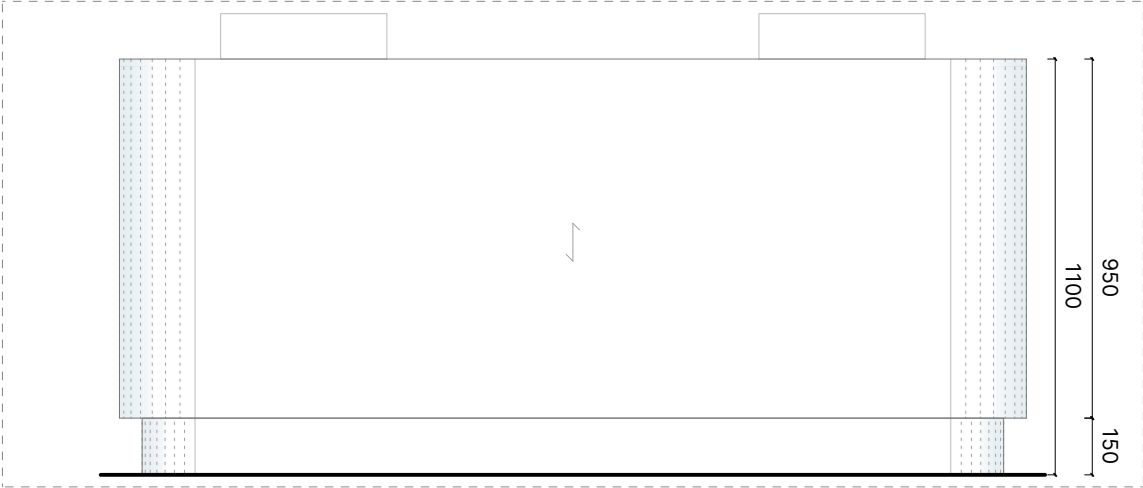


Prospetto 1 | Scala 1:20

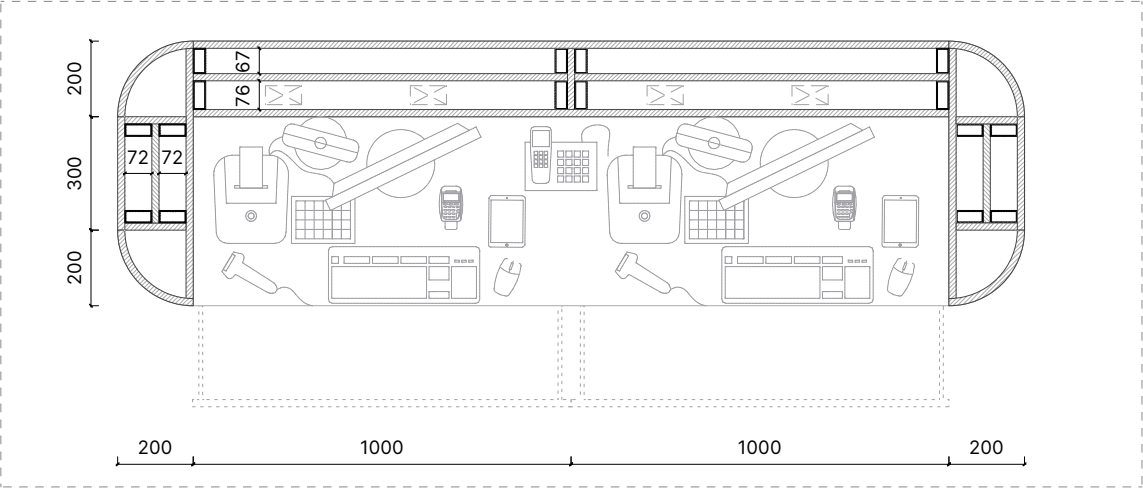


Sezione 1-1 | Scala 1:20

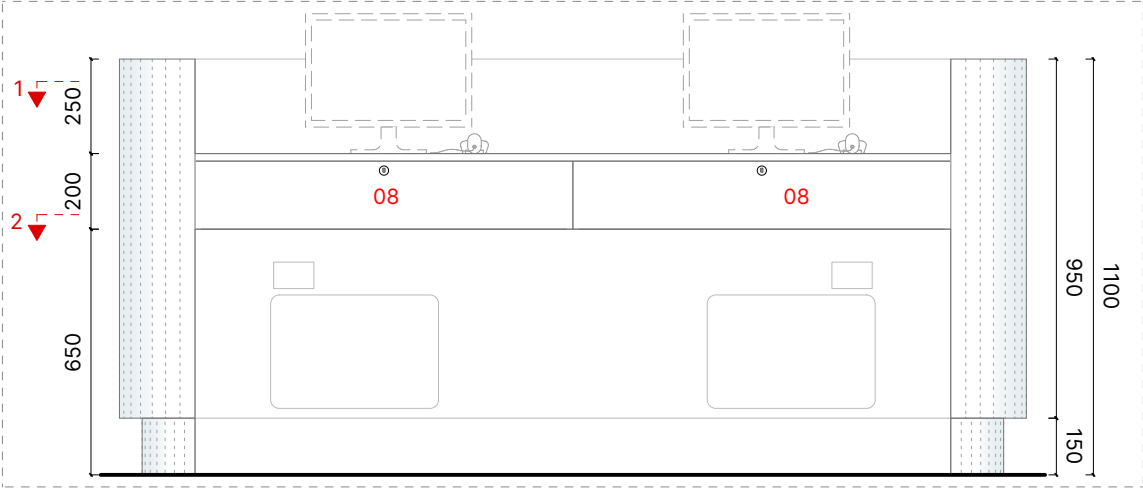

Sezione 2-2 | Scala 1:20

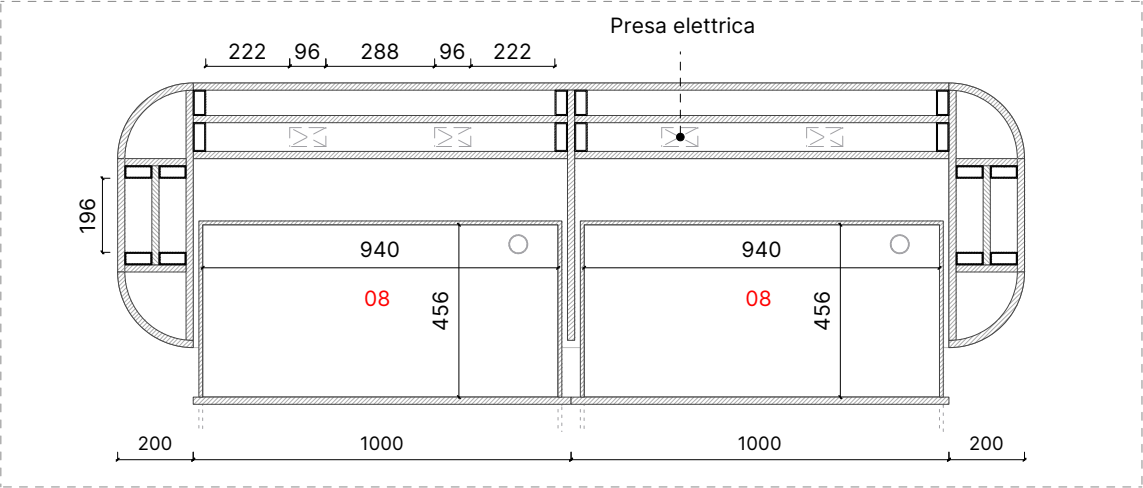

Sezione A-A | Scala 1:20

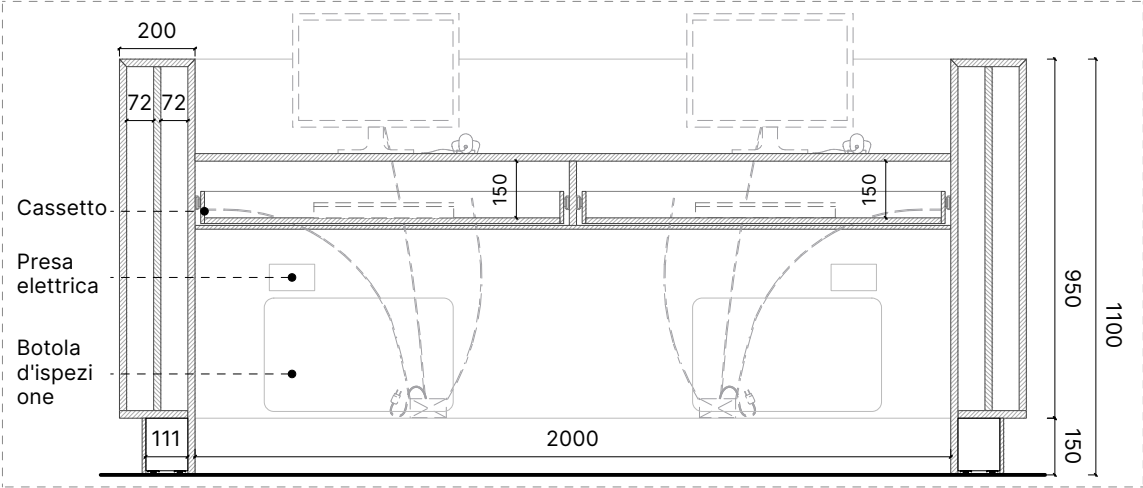

Sezione B-B | Scala 1:20



Dimensioni (LxAxP): 2400 x 1100 x 700 mm

Struttura: MDF sp. 18 mm


Struttura curva: Multistrato sp. 20 mm

Finitura esterna: Impiallacciatura rovere naturale


Finitura parti non a vista: Melanimico grigio RAL 7037

Nota: Tutti i cavi saranno alloggiati nell'apposita intercapedine situata tra il pannello frontale e un pannello in nobilitato di chiusura sotto il desk.


Utilizzo: Il bancone è collocato nell'area dedicata alla Welcome Desk in fronte alla parete in feltro del Communication Wall.

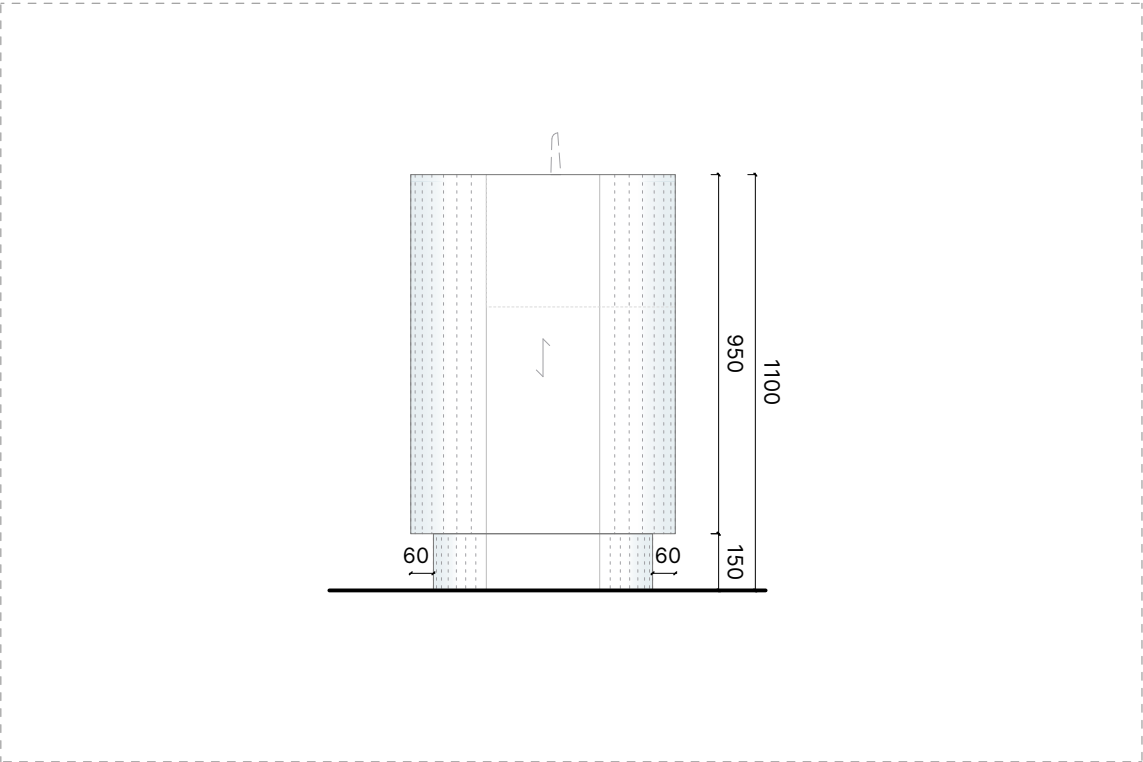

Prospetto 3 | Scala 1:20

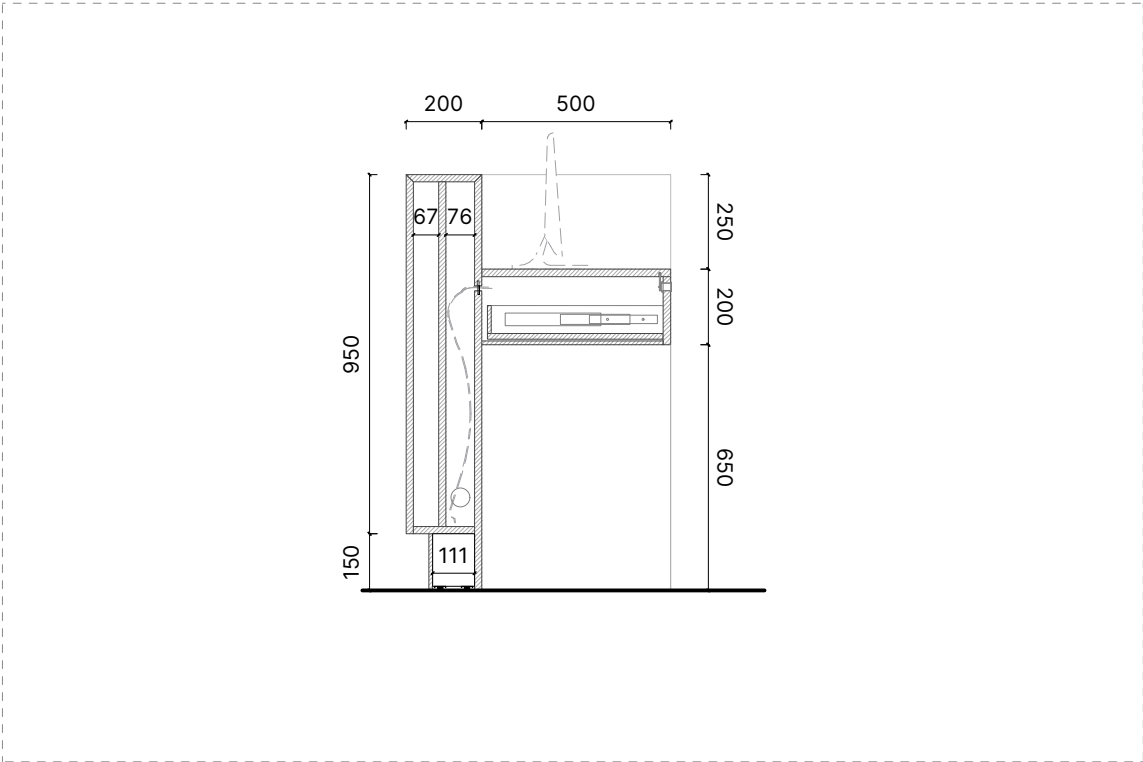

Sezione B-B | Scala 1:20

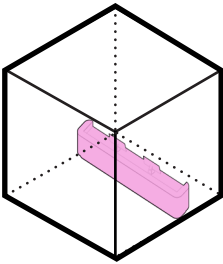



Dimensioni (LxAxP): 2400 x 1100 x 700 mm

Struttura: MDF sp. 18 mm


Struttura curva: Multistrato sp. 20 mm

Finitura esterna: Impiallacciatura rovere naturale


Finitura parti non a vista: Melanimico grigio RAL 7037

Nota: Tutti i cavi saranno alloggiati nell'apposita intercapedine situata tra il pannello frontale e un pannello in nobilitato di chiusura sotto il desk.


Utilizzo: Il bancone è collocato nell'area dedicata alla Welcome Desk in fronte alla parete in feltro del Communication Wall.

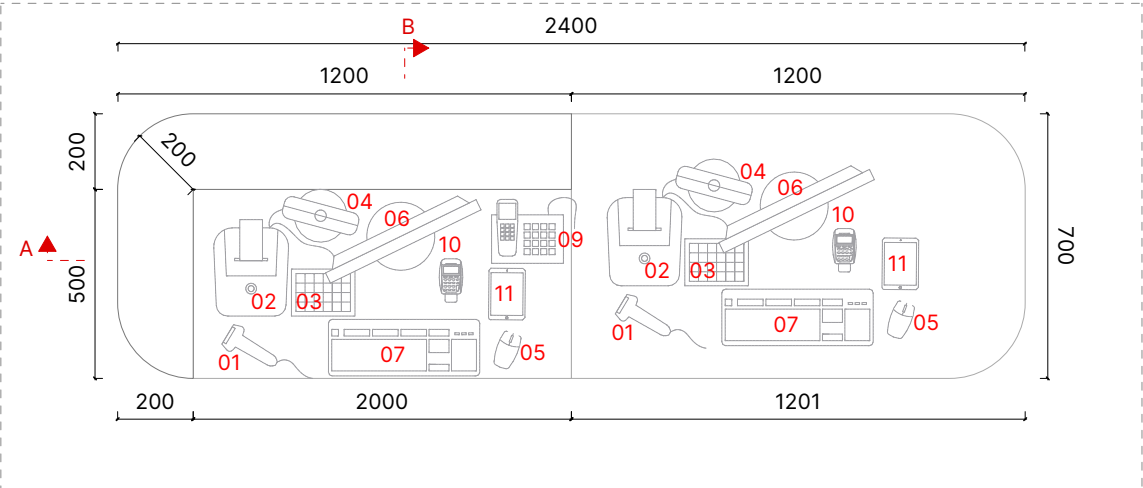


Pianta | Scala 1:20

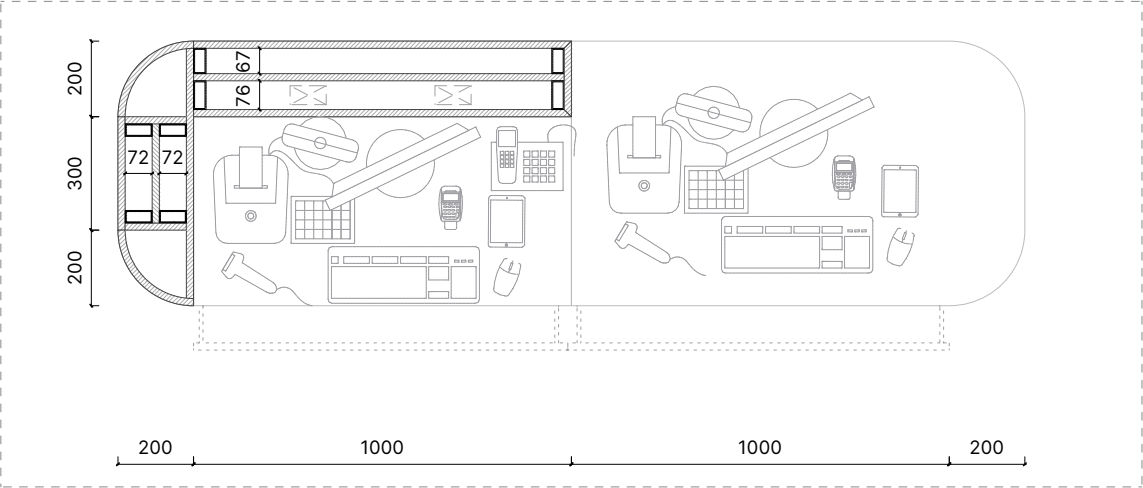


Sezione 1-1 | Scala 1:20

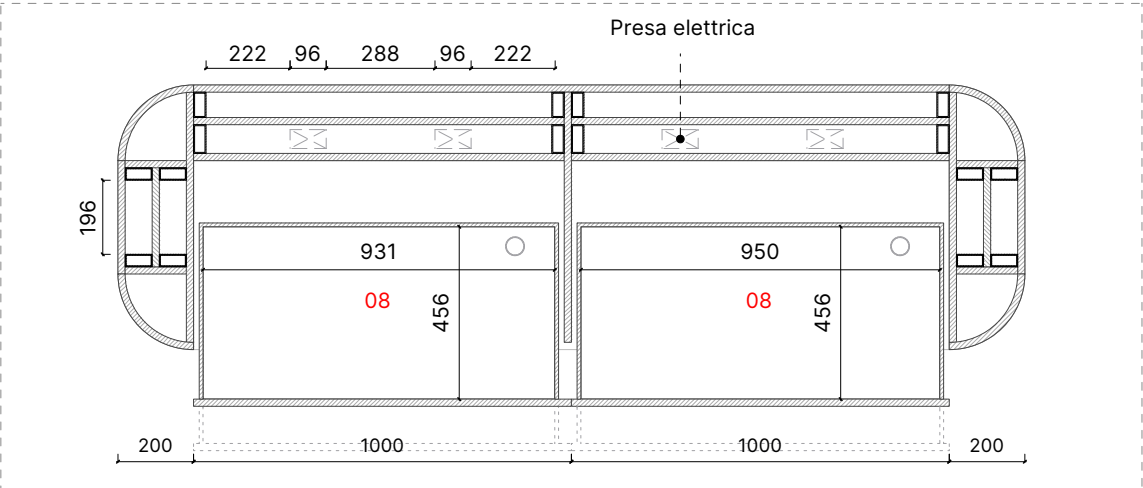


Sezione 2-2 | Scala 1:20

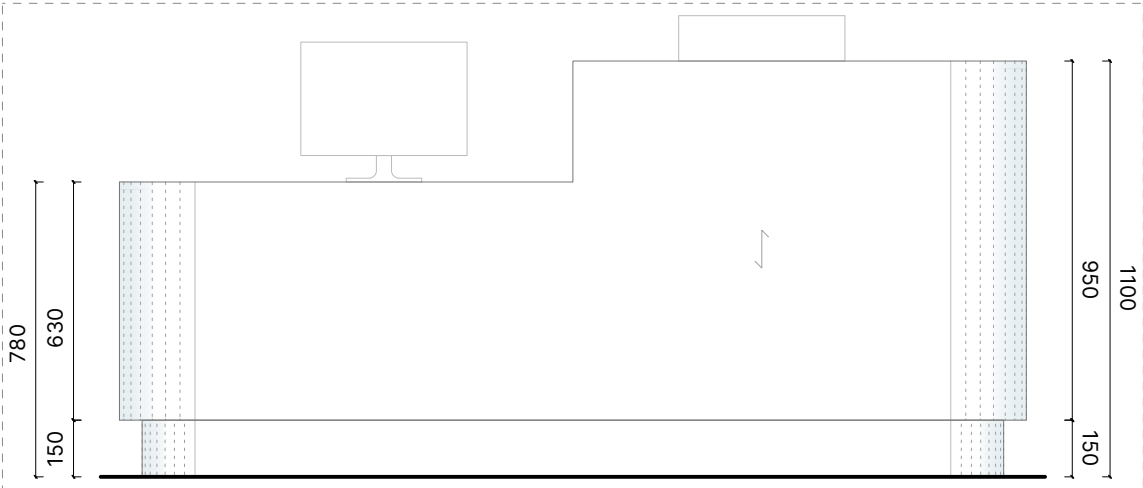


Prospetto 1 | Scala 1:20

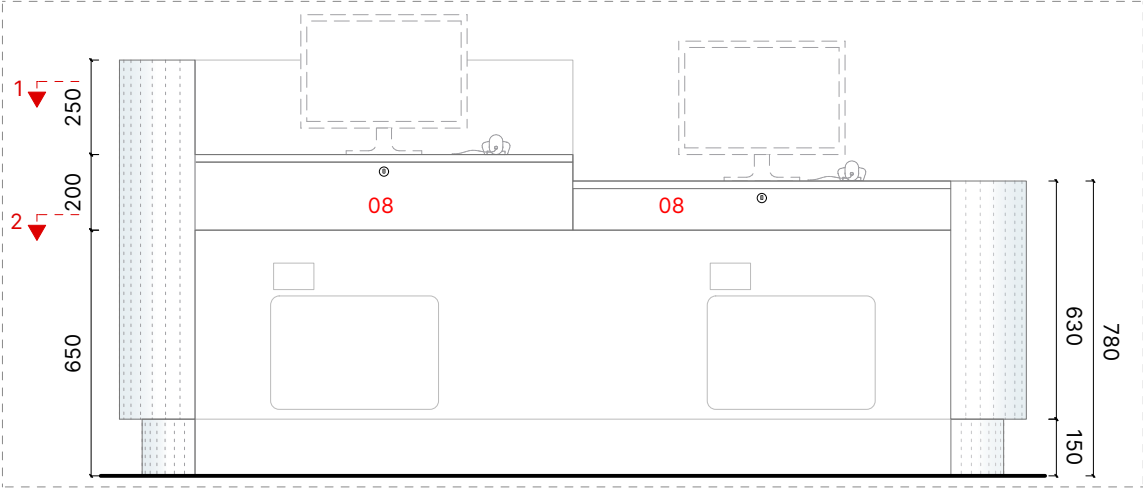

Prospetto 3 | Scala 1:20

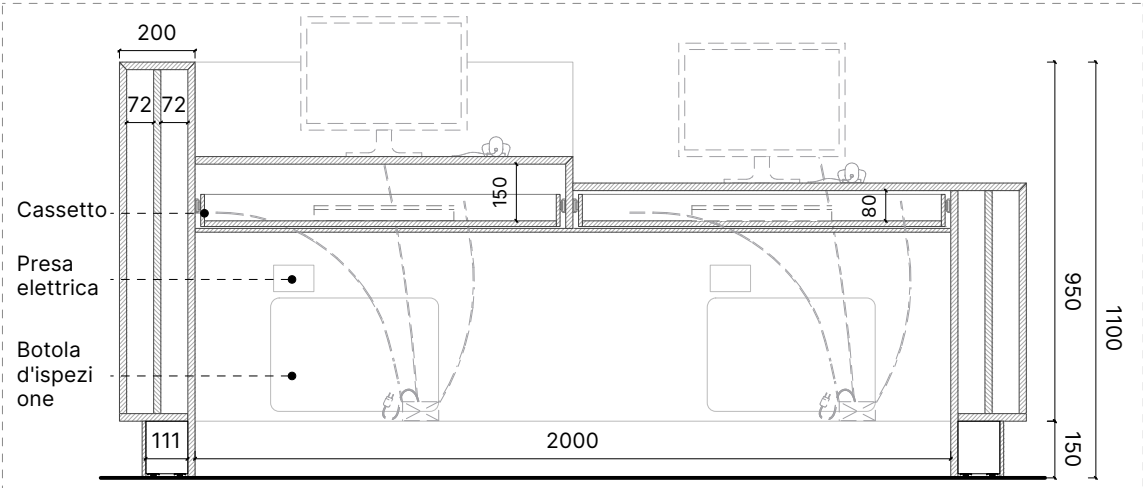

Sezione A-A | Scala 1:20

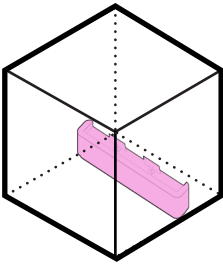



Dimensioni (LxAxP): 2400 x 1100 x 700 mm

Struttura: MDF sp. 18 mm



Struttura curva: Multistrato sp. 20 mm

Finitura esterna: Impiallacciatura rovere naturale


Finitura parti non a vista: Melanimico grigio RAL 7037

Nota: Tutti i cavi saranno alloggiati nell'apposita intercapedine situata tra il pannello frontale e un pannello in nobilitato di chiusura sotto il desk.


Utilizzo: Il bancone è collocato nell'area dedicata alla Welcome Desk in fronte alla parete in feltro del Communication Wall.

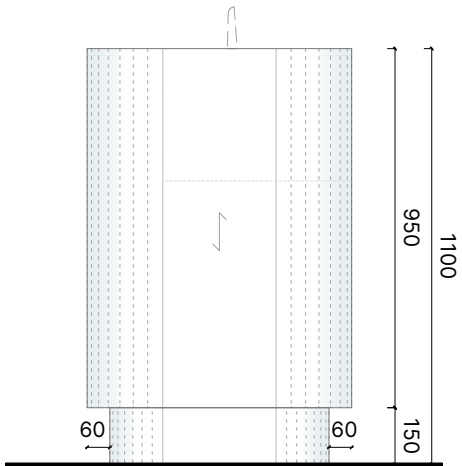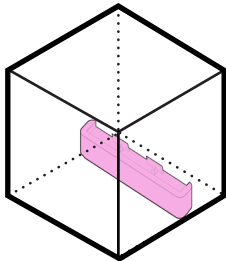


Prospetto 3 | Scala 1:20

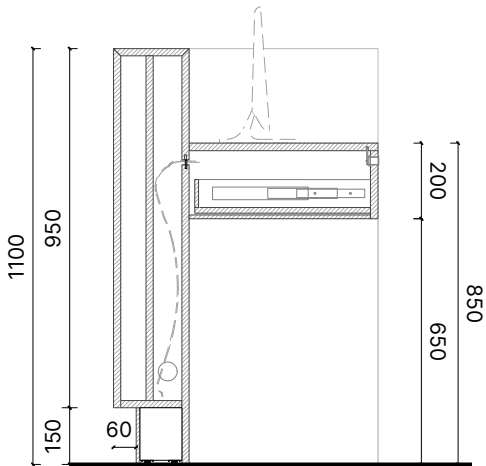

Sezione B-B | Scala 1:20

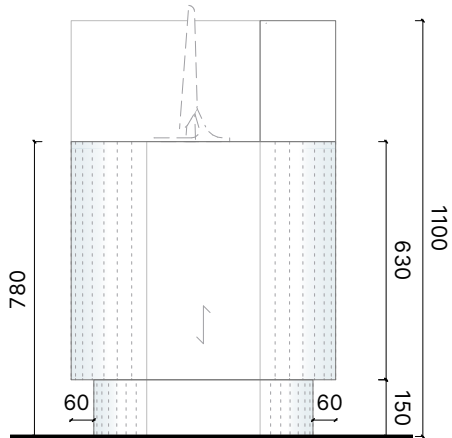

Prospetto 3 | Scala 1:20

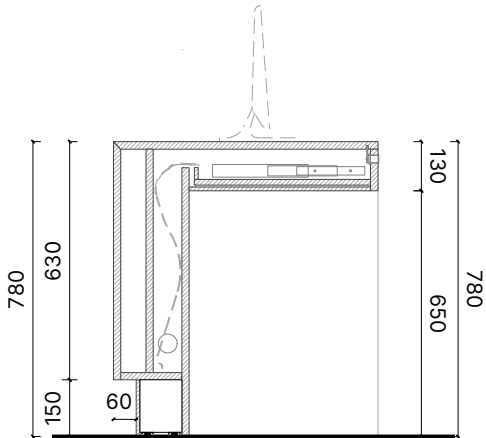

Sezione B-B | Scala 1:20



Dimensioni (LxAxP): 3200 x 1100 x 700 mm

Struttura: MDF sp. 18 mm

Struttura curva: Multistrato sp. 20 mm

Finitura esterna: Impiallacciatura rovere naturale



Finitura parti non a vista: Melanimico grigio RAL 7037

Nota: Tutti i cavi saranno alloggiati nell'apposita intercapedine situata tra il pannello frontale e un pannello in nobilitato, di chiusura, sotto il desk.


Utilizzo: Il bancone è collocato nell'area dedicata alla Welcome Desk in fronte alla parete in feltro del Communication Wall.

Dispositivi:


- | | |
|----------------------------------|--------------------|
| 01 Lettura codice a barre | 07 Tastiera |
| 02 Stampante scontrino | 08 Cassetto |
| 03 Tastiera scontrino | 09 Telefono |
| 04 Display prezzo | 10 Pos |
| 05 Mouse | 11 Tablet |
| 06 Pc | |

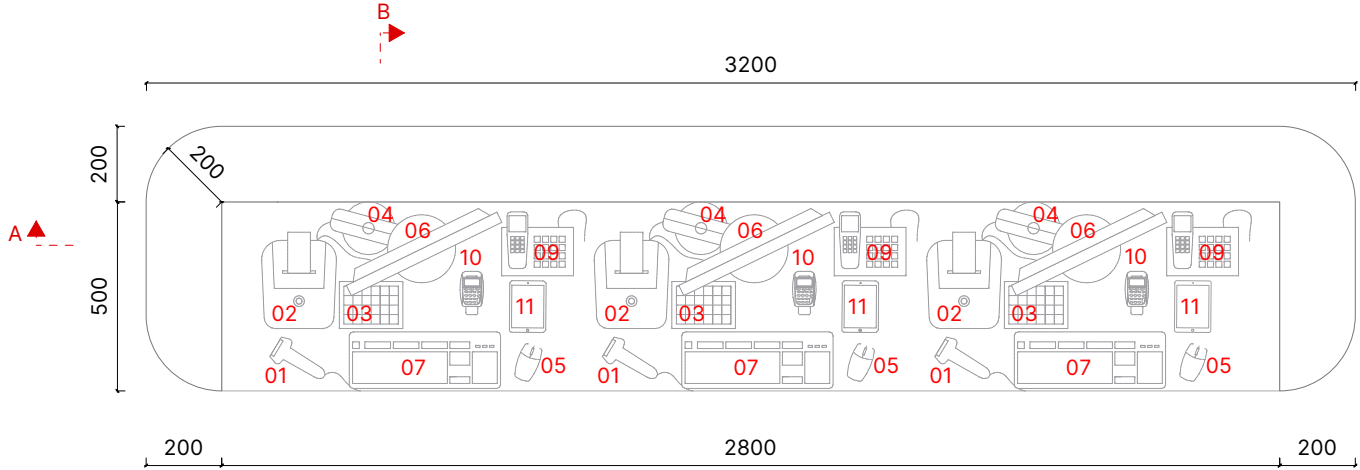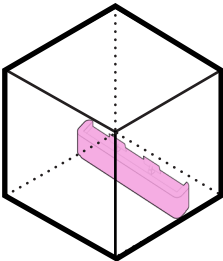


Pianta | Scala 1:20

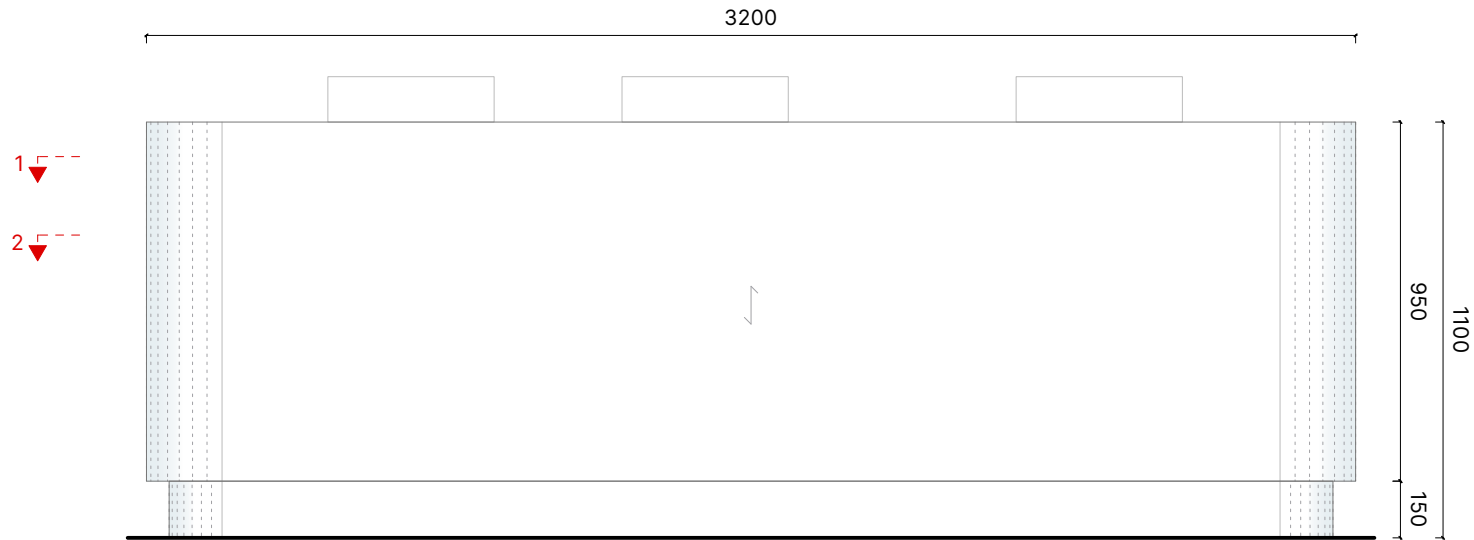

Prospetto 1 | Scala 1:20

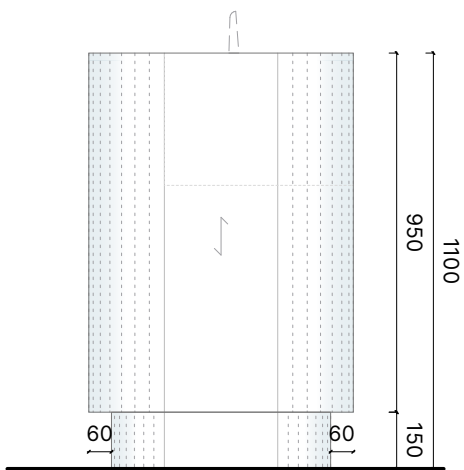

Prospetto 3 | Scala 1:20

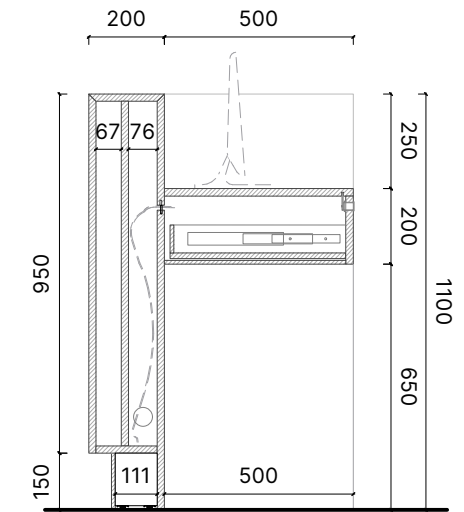

Sezione B-B | Scala 1:20



Dimensioni (LxAxP): 3200 x 1100 x 700 mm

Struttura: MDF sp. 18 mm

Struttura curva: Multistrato sp. 20 mm

Finitura esterna: Impiallacciatura rovere naturale



Finitura parti non a vista: Melanimico grigio RAL 7037

Nota: Tutti i cavi saranno alloggiati nell'apposita intercapedine situata tra il pannello frontale e un pannello in nobilitato di chiusura sotto il desk.


Utilizzo: Il bancone è collocato nell'area dedicata alla Welcome Desk in fronte alla parete in feltro del Communication Wall.

Dispositivi:

- | | |
|----------------------------------|--------------------|
| 01 Lettura codice a barre | 07 Tastiera |
| 02 Stampante scontrino | 08 Cassetto |
| 03 Tastiera scontrino | 09 Telefono |
| 04 Display prezzo | 10 Pos |
| 05 Mouse | 11 Tablet |
| 06 Pc | |

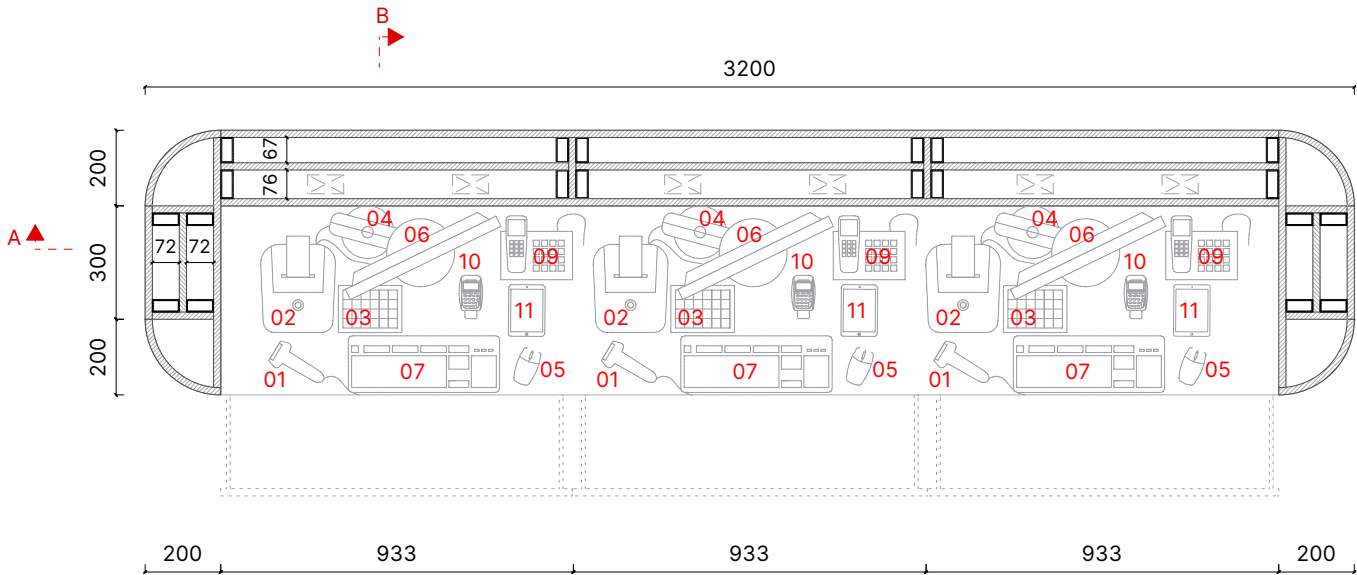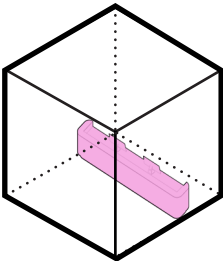

Sezione 1-1 | Scala 1:20

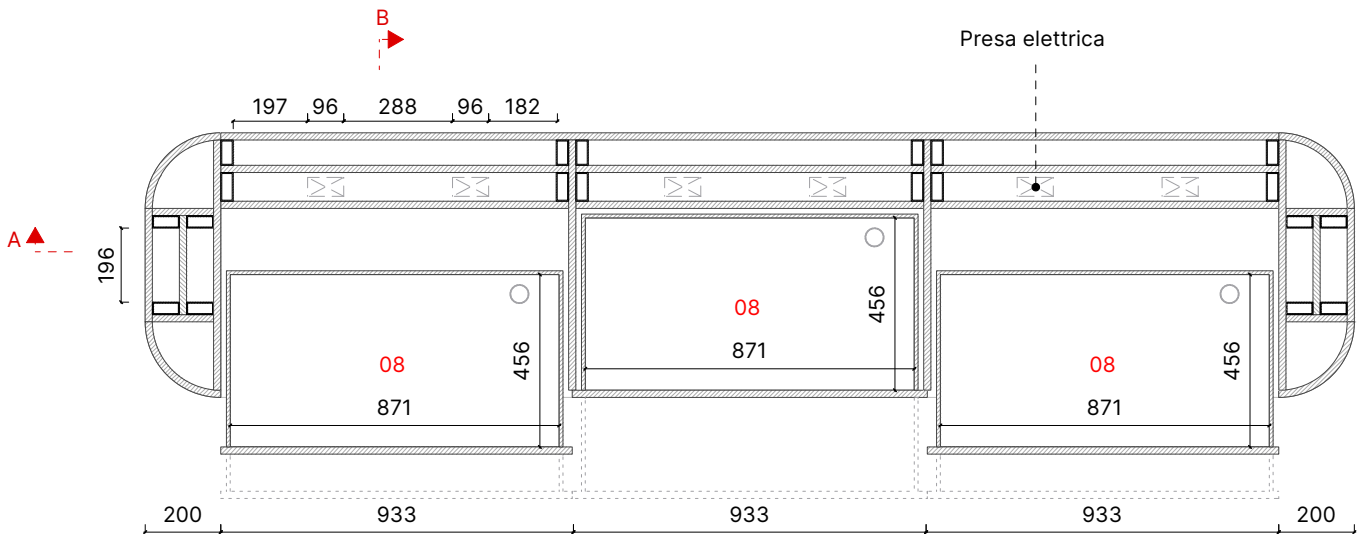

Sezione 2-2 | Scala 1:20



Dimensioni (LxAxP): 3200 x 1100 x 700 mm

Struttura: MDF sp. 18 mm



Struttura curva: Multistrato sp. 20 mm

Finitura esterna: Impiallacciatura rovere naturale


Finitura parti non a vista: Melanimico grigio RAL 7037

Nota: Tutti i cavi saranno alloggiati nell'apposita intercapedine situata tra il pannello frontale e un pannello in nobilitato di chiusura sotto il desk.

Utilizzo: Il bancone è collocato nell'area dedicata alla Welcome Desk in fronte alla parete in feltro del Communication Wall.

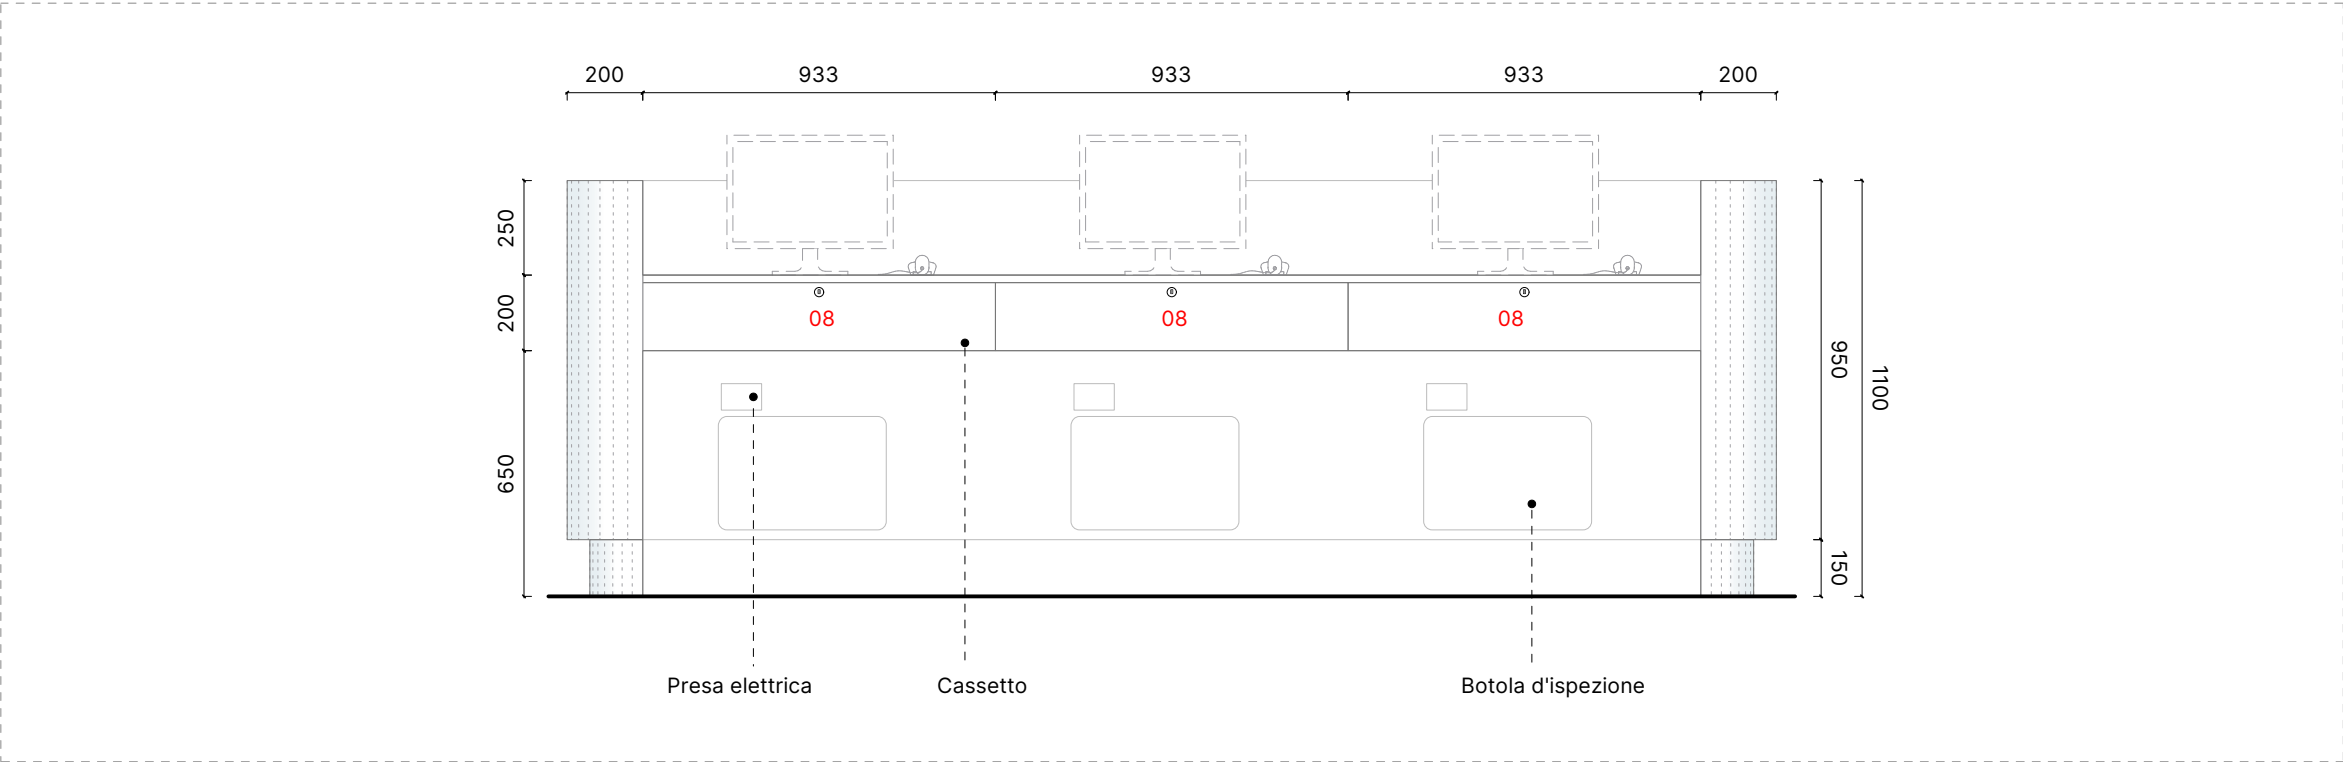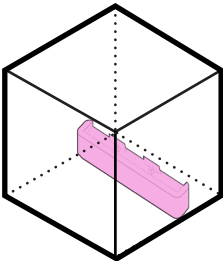

Prospetto 2 | Scala 1:20

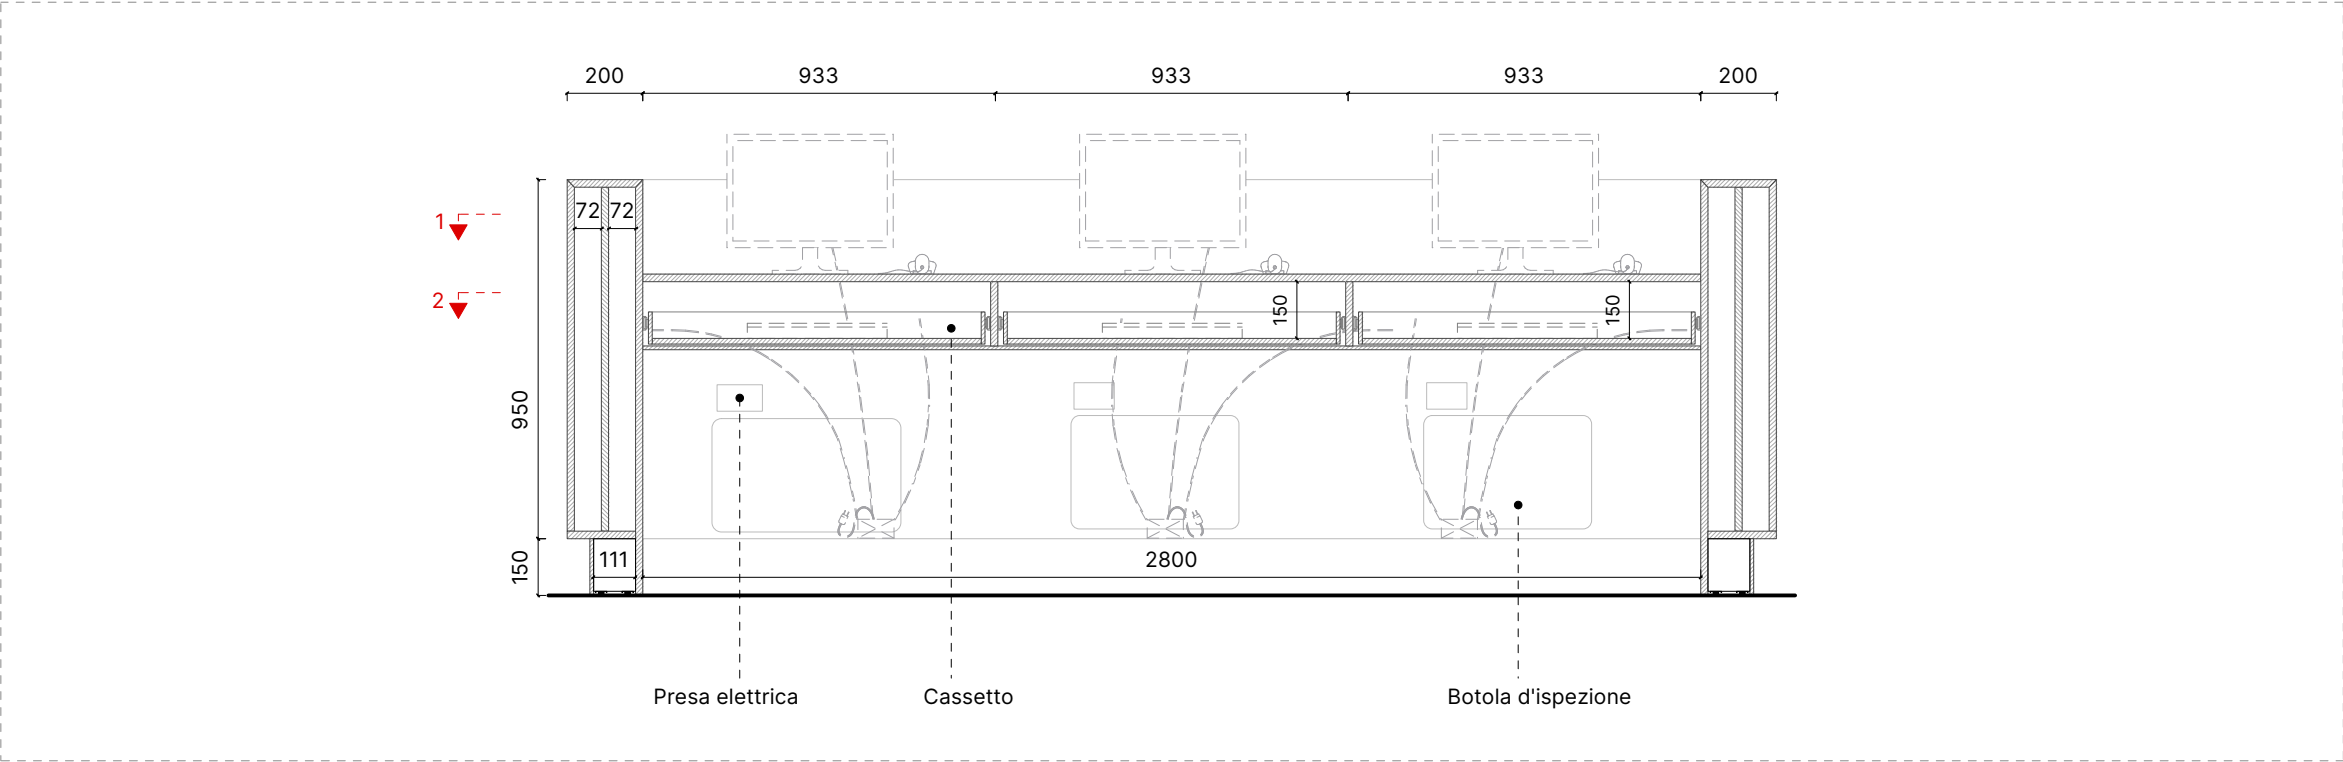

Sezione A-A | Scala 1:20



Dimensioni (LxAxP): 3200 x 1100 x 700 mm

Struttura: MDF sp. 18 mm

Struttura curva: Multistrato sp. 20 mm



Finitura esterna: Impiallacciatura rovere naturale

Finitura parti non a vista: Melanimico grigio RAL 7037


Nota: Tutti i cavi saranno alloggiati nell'apposita intercapedine situata tra il pannello frontale e un pannello in nobilitato di chiusura sotto il desk.

Utilizzo: Il bancone è collocato nell'area dedicata alla Welcome Desk in fronte alla parete in feltro del Communication Wall.


- Dispositivi:**
- | | |
|---------------------------|-------------|
| 01 Lettura codice a barre | 07 Tastiera |
| 02 Stampante scontrino | 08 Cassetto |
| 03 Tastiera scontrino | 09 Telefono |
| 04 Display prezzo | 10 Pos |
| 05 Mouse | 11 Tablet |
| 06 Pc | |

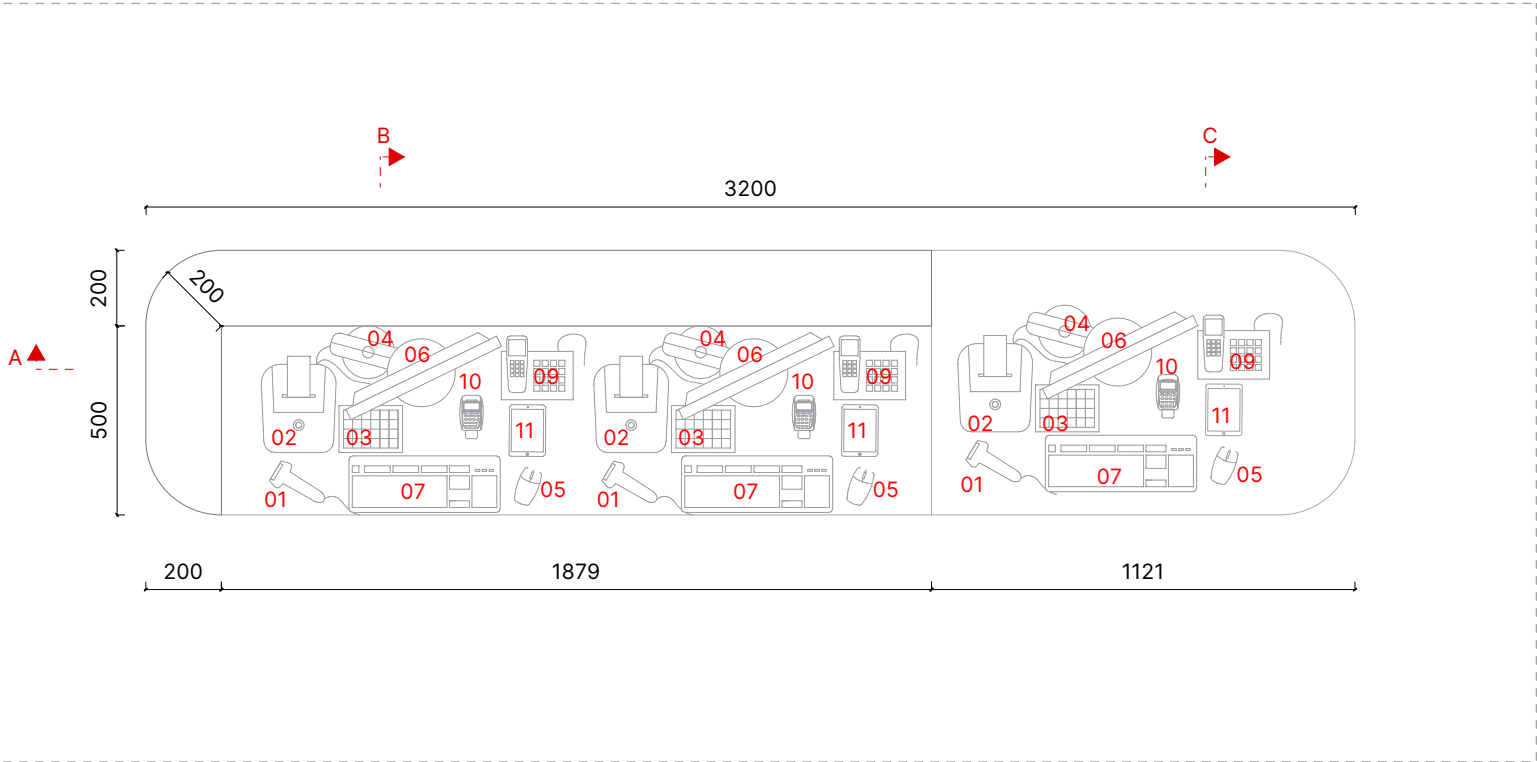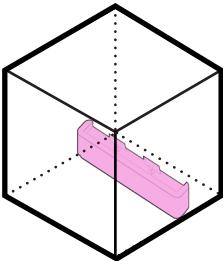


Pianta | Scala 1:20

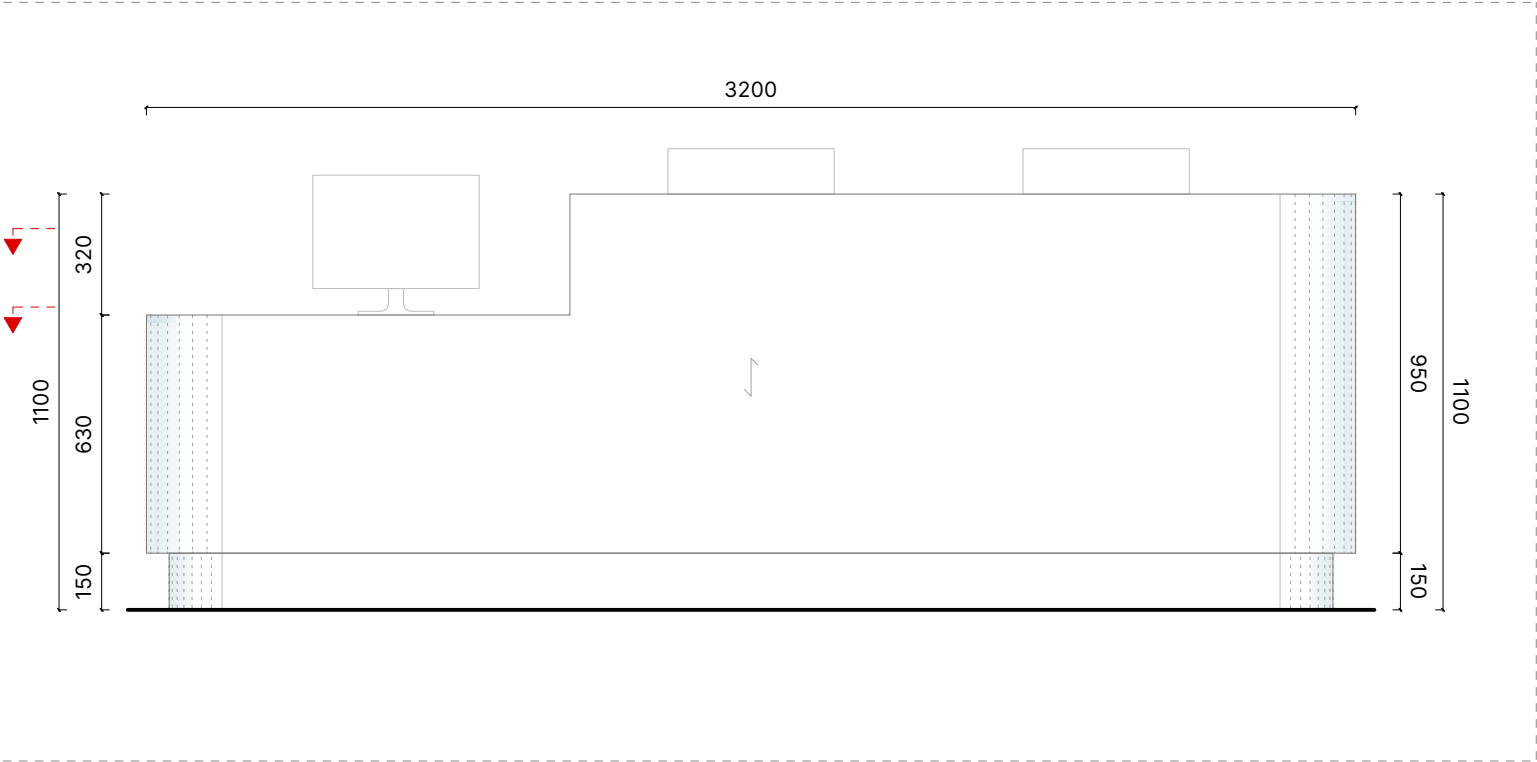

Prospetto 1 | Scala 1:20

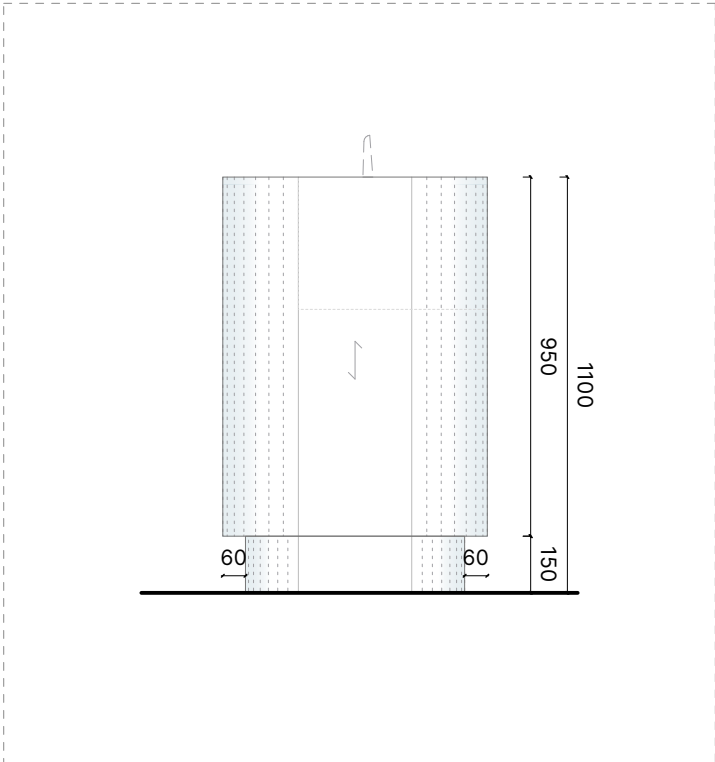

Prospetto 3 | Scala 1:20

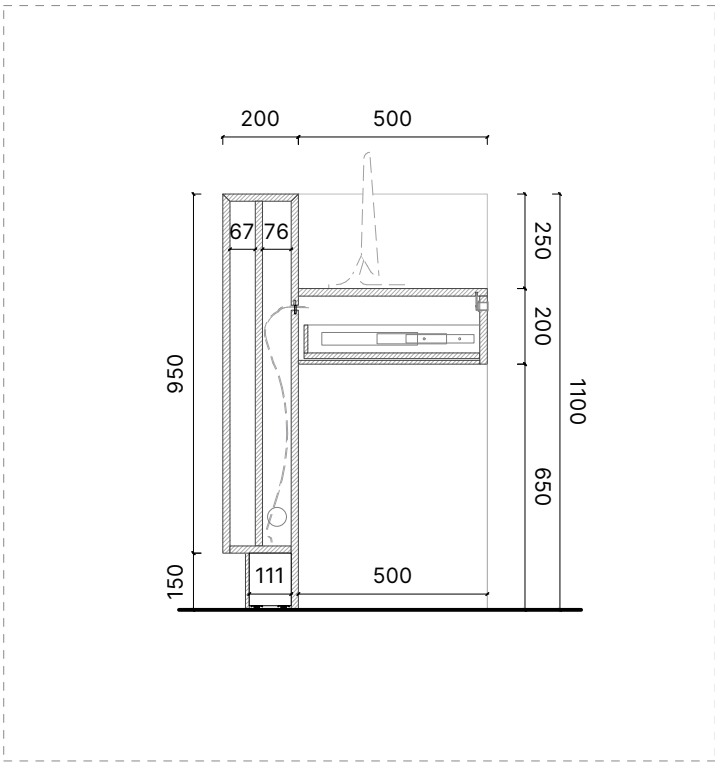

Sezione B-B | Scala 1:20



Dimensioni (LxAxP): 3200 x 1100 x 700 mm

Struttura: MDF sp. 18 mm

Struttura curva: Multistrato sp. 20 mm



Finitura esterna: Impiallacciatura rovere naturale

Finitura parti non a vista: Melanimico grigio RAL 7037


Nota: Tutti i cavi saranno alloggiati nell'apposita intercapedine situata tra il pannello frontale e un pannello in nobilitato di chiusura sotto il desk.

Utilizzo: Il bancone è collocato nell'area dedicata alla Welcome Desk in fronte alla parete in feltro del Communication Wall.


- Dispositivi:**
- | | |
|---------------------------|-------------|
| 01 Lettura codice a barre | 07 Tastiera |
| 02 Stampante scontrino | 08 Cassetto |
| 03 Tastiera scontrino | 09 Telefono |
| 04 Display prezzo | 10 Pos |
| 05 Mouse | 11 Tablet |
| 06 Pc | |

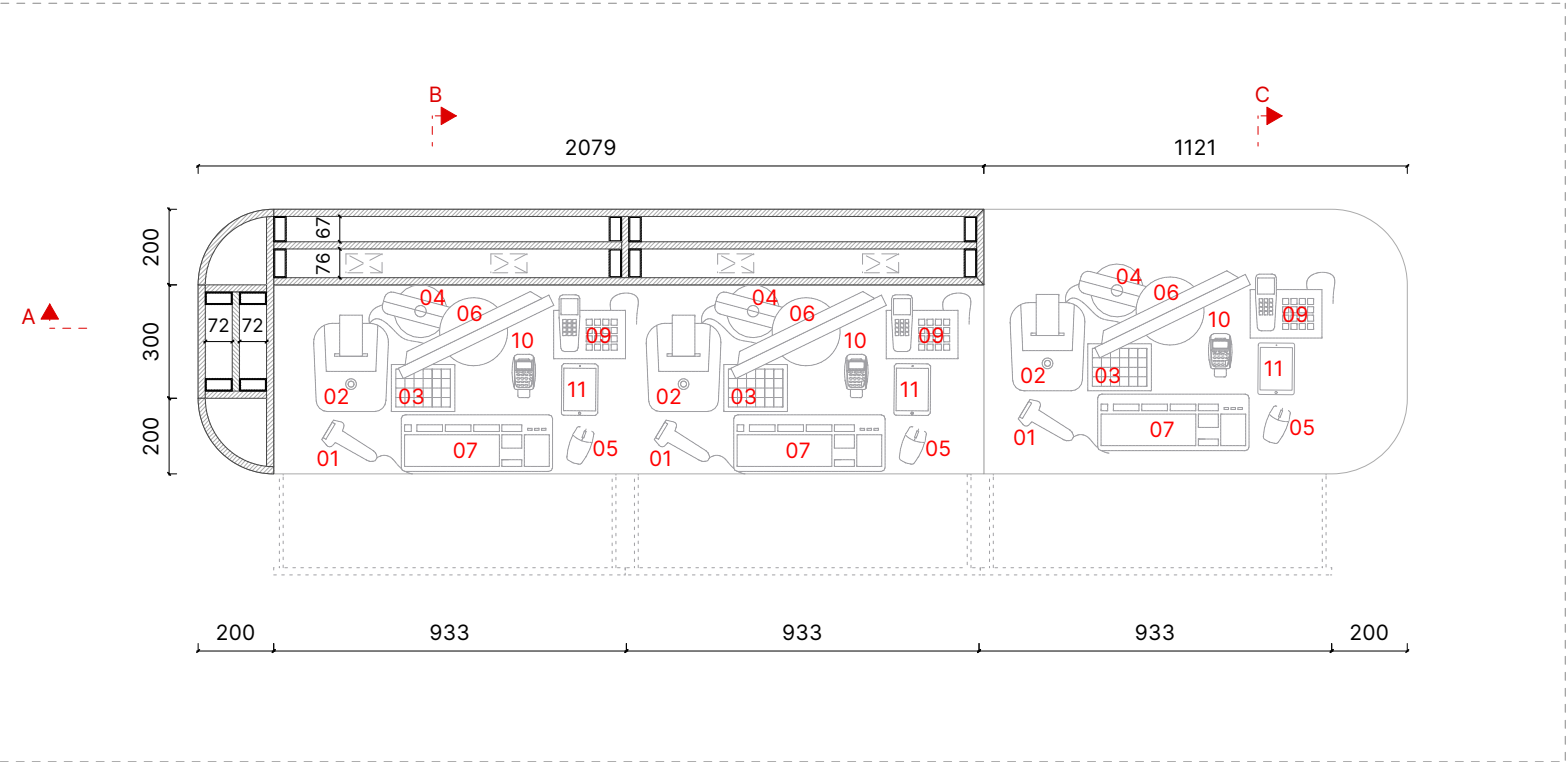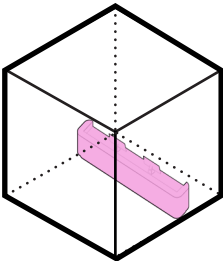


Sezione 1-1 | Scala 1:20

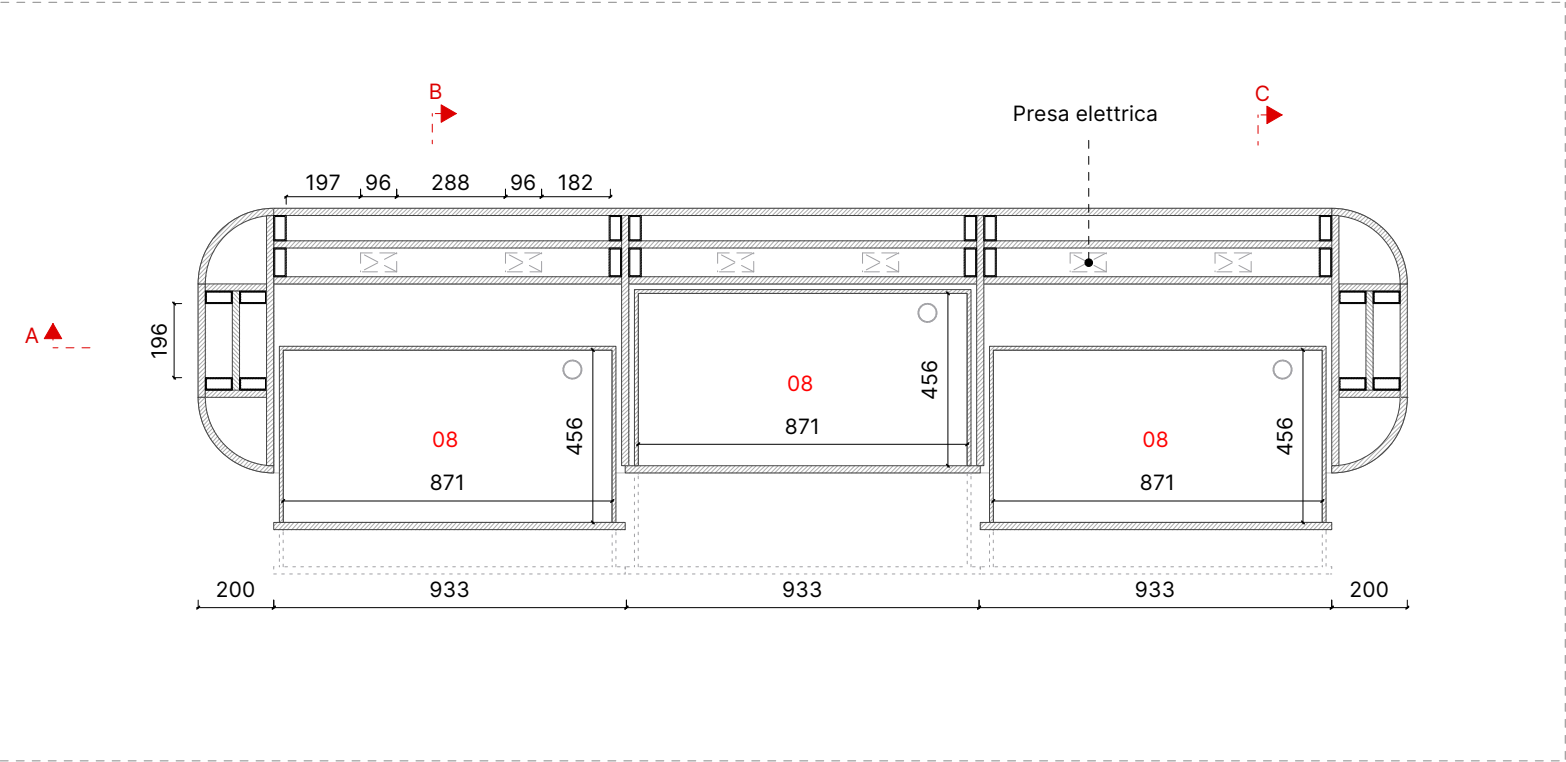

Sezione 2-2 | Scala 1:20

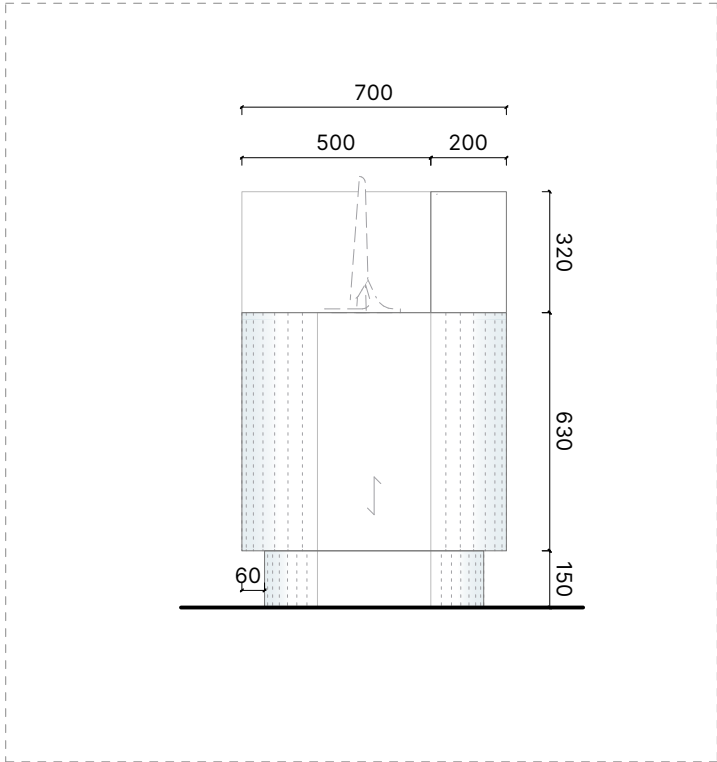

Prospetto 4 | Scala 1:20

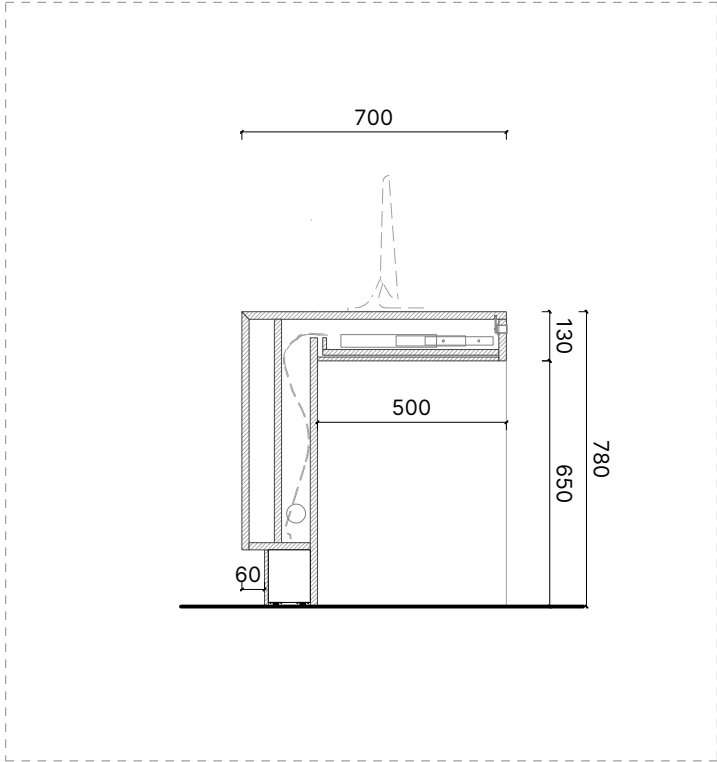

Sezione C-C | Scala 1:20



Dimensioni (LxAxP): 3200 x 1100 x 700 mm

Struttura: MDF sp. 18 mm



Struttura curva: Multistrato sp. 20 mm

Finitura esterna: Impiallacciatura rovere naturale


Finitura parti non a vista: Melanimico grigio RAL 7037

Nota: Tutti i cavi saranno alloggiati nell'apposita intercapedine situata tra il pannello frontale e un pannello in nobilitato di chiusura sotto il desk.

Utilizzo: Il bancone è collocato nell'area dedicata alla Welcome Desk in fronte alla parete in feltro del Communication Wall.

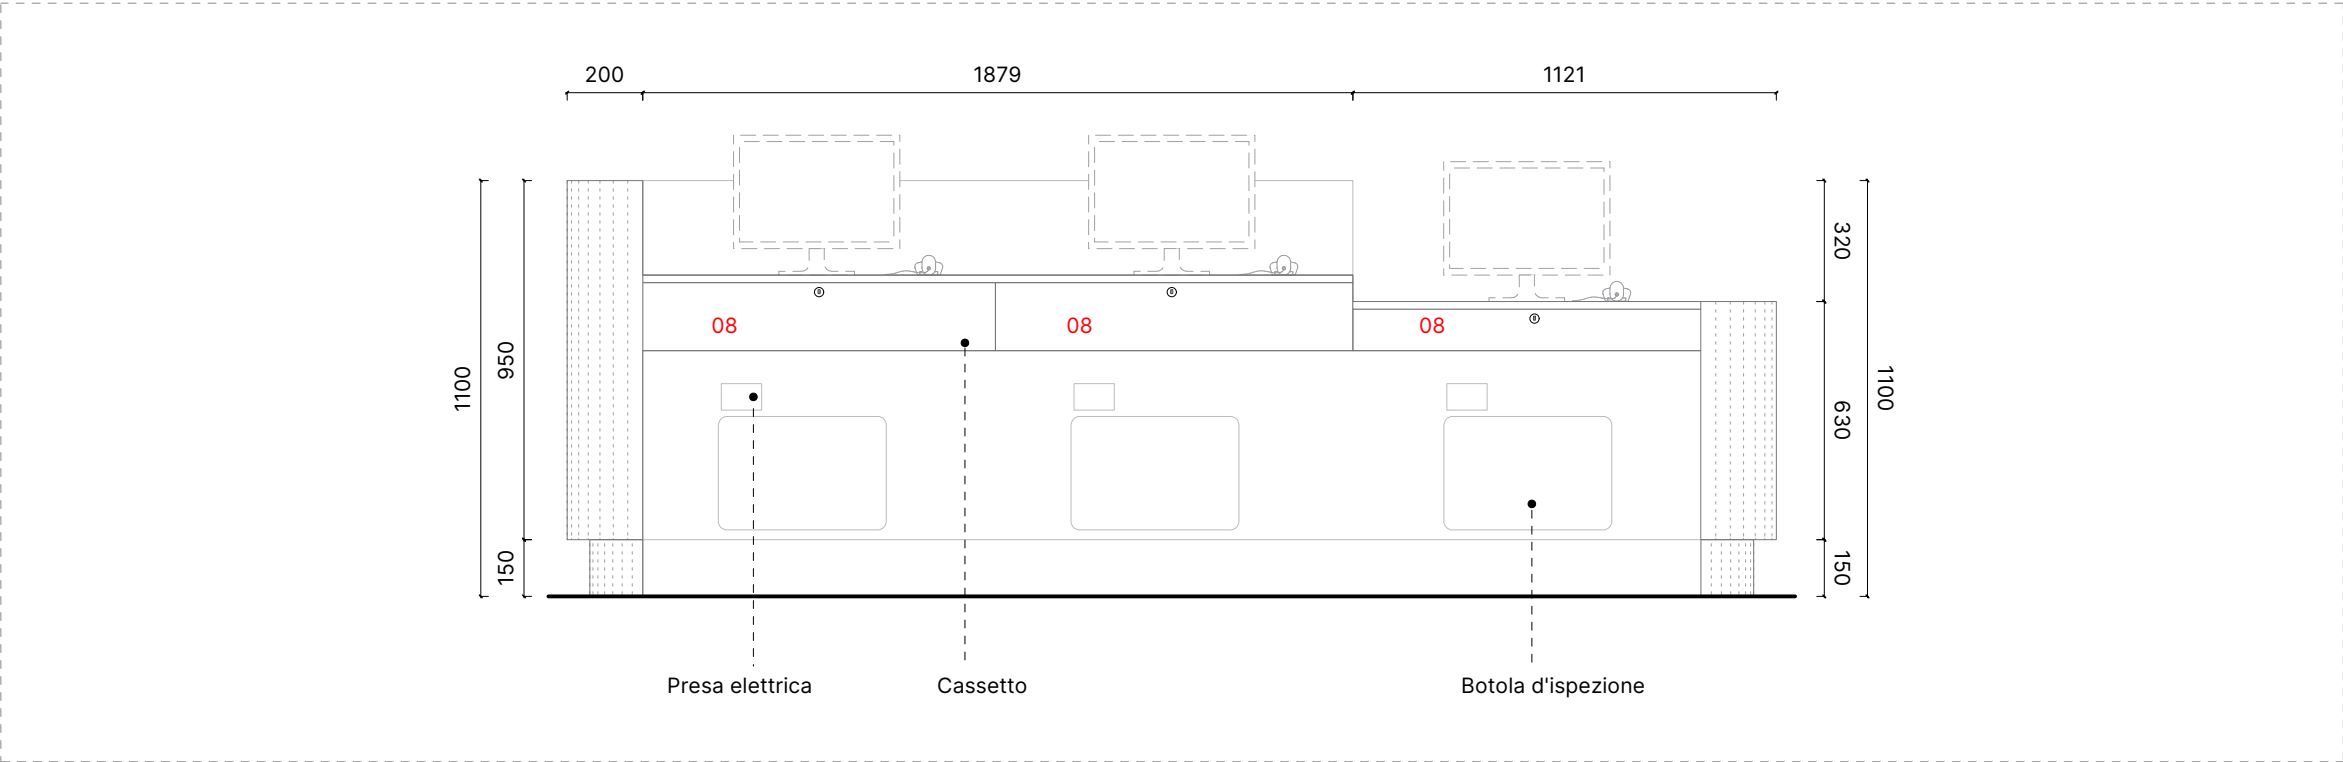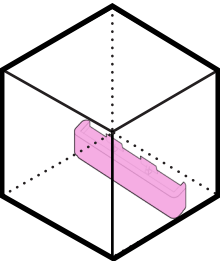

Prospetto 2 | Scala 1:20

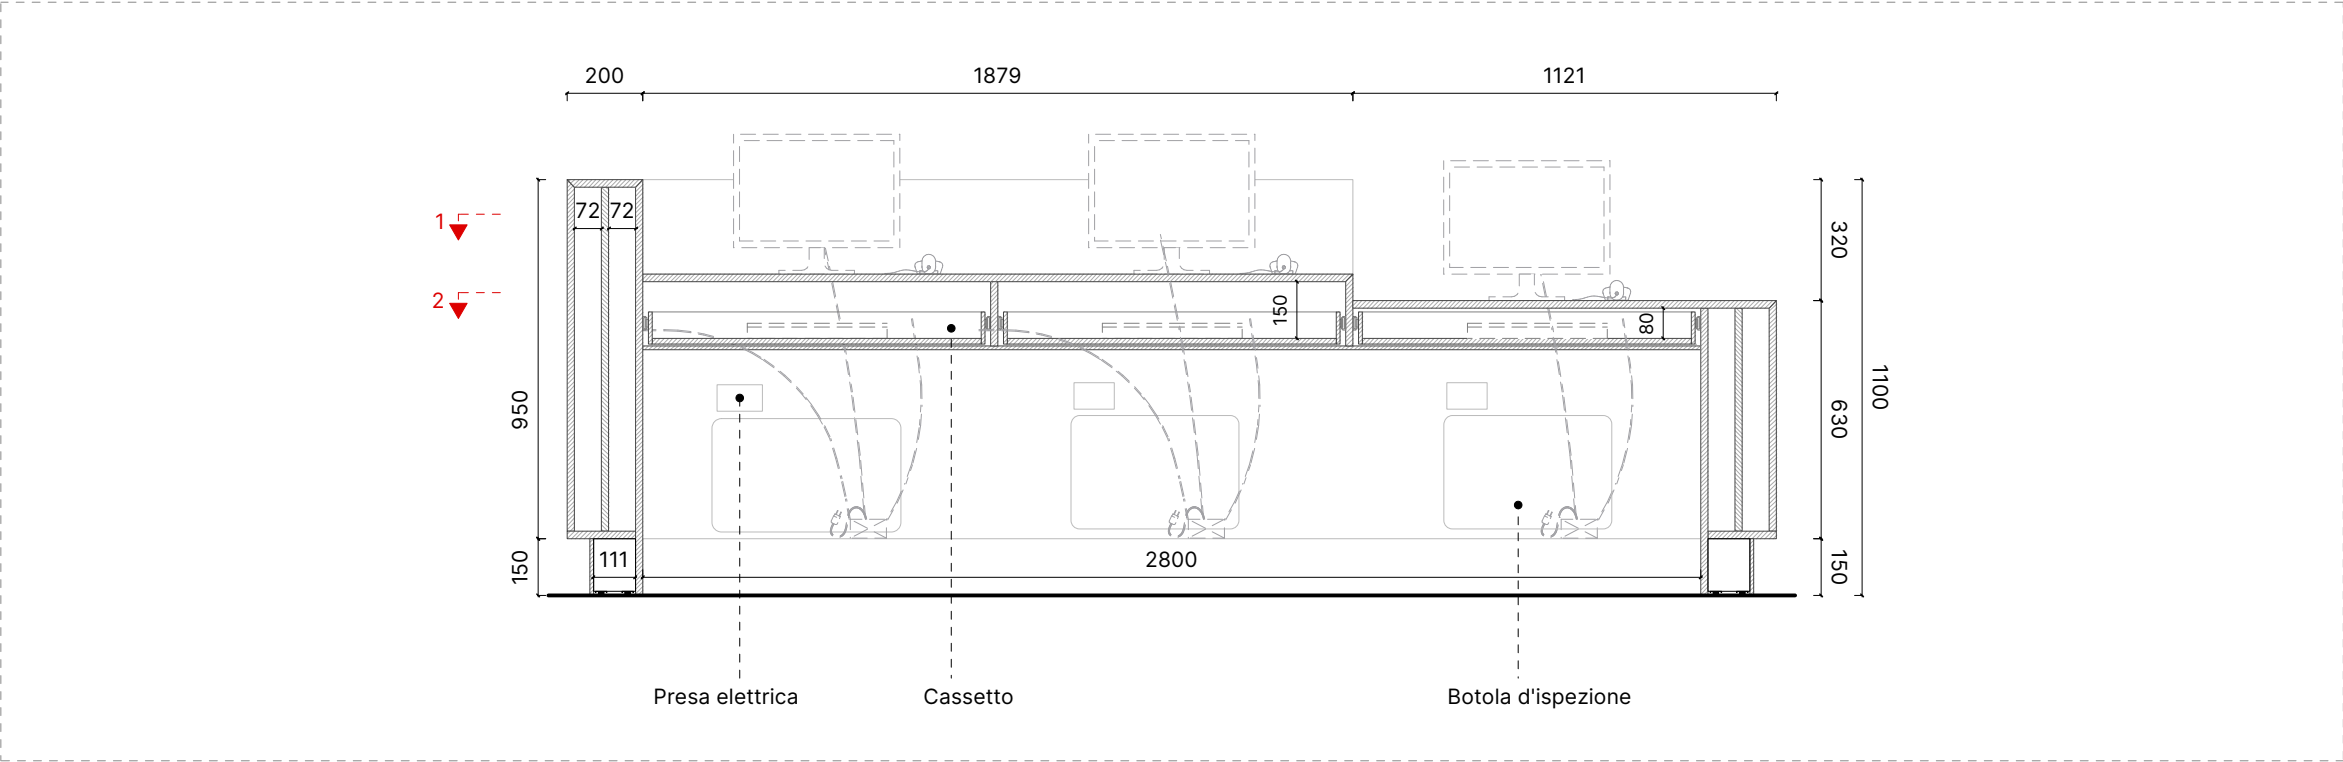

Sezione A-A | Scala 1:20



Dimensioni (LxAxP): 4000 x 1100 x 700 mm

Struttura: MDF sp. 18 mm

Struttura curva: Multistrato sp. 20 mm

Finitura esterna: Impiallacciatura rovere naturale

Finitura parti non a vista: Melanimico grigio RAL 7037

Nota: Tutti i cavi saranno alloggiati nell'apposita intercapedine situata tra il pannello frontale e un pannello in nobilitato di chiusura sotto il desk.

Utilizzo: Il bancone è collocato nell'area dedicata alla Welcome Desk in fronte alla parete in feltro del Communication Wall.

Dispositivi:

- 01** Lettura codice a barre

02 Stampante scontrino

03 Tastiera scontrino

04 Display prezzo

05 Mouse



06 Pc
- 07** Tastiera

08 Cassetto


09 Telefono

10 Pos

11 Tablet

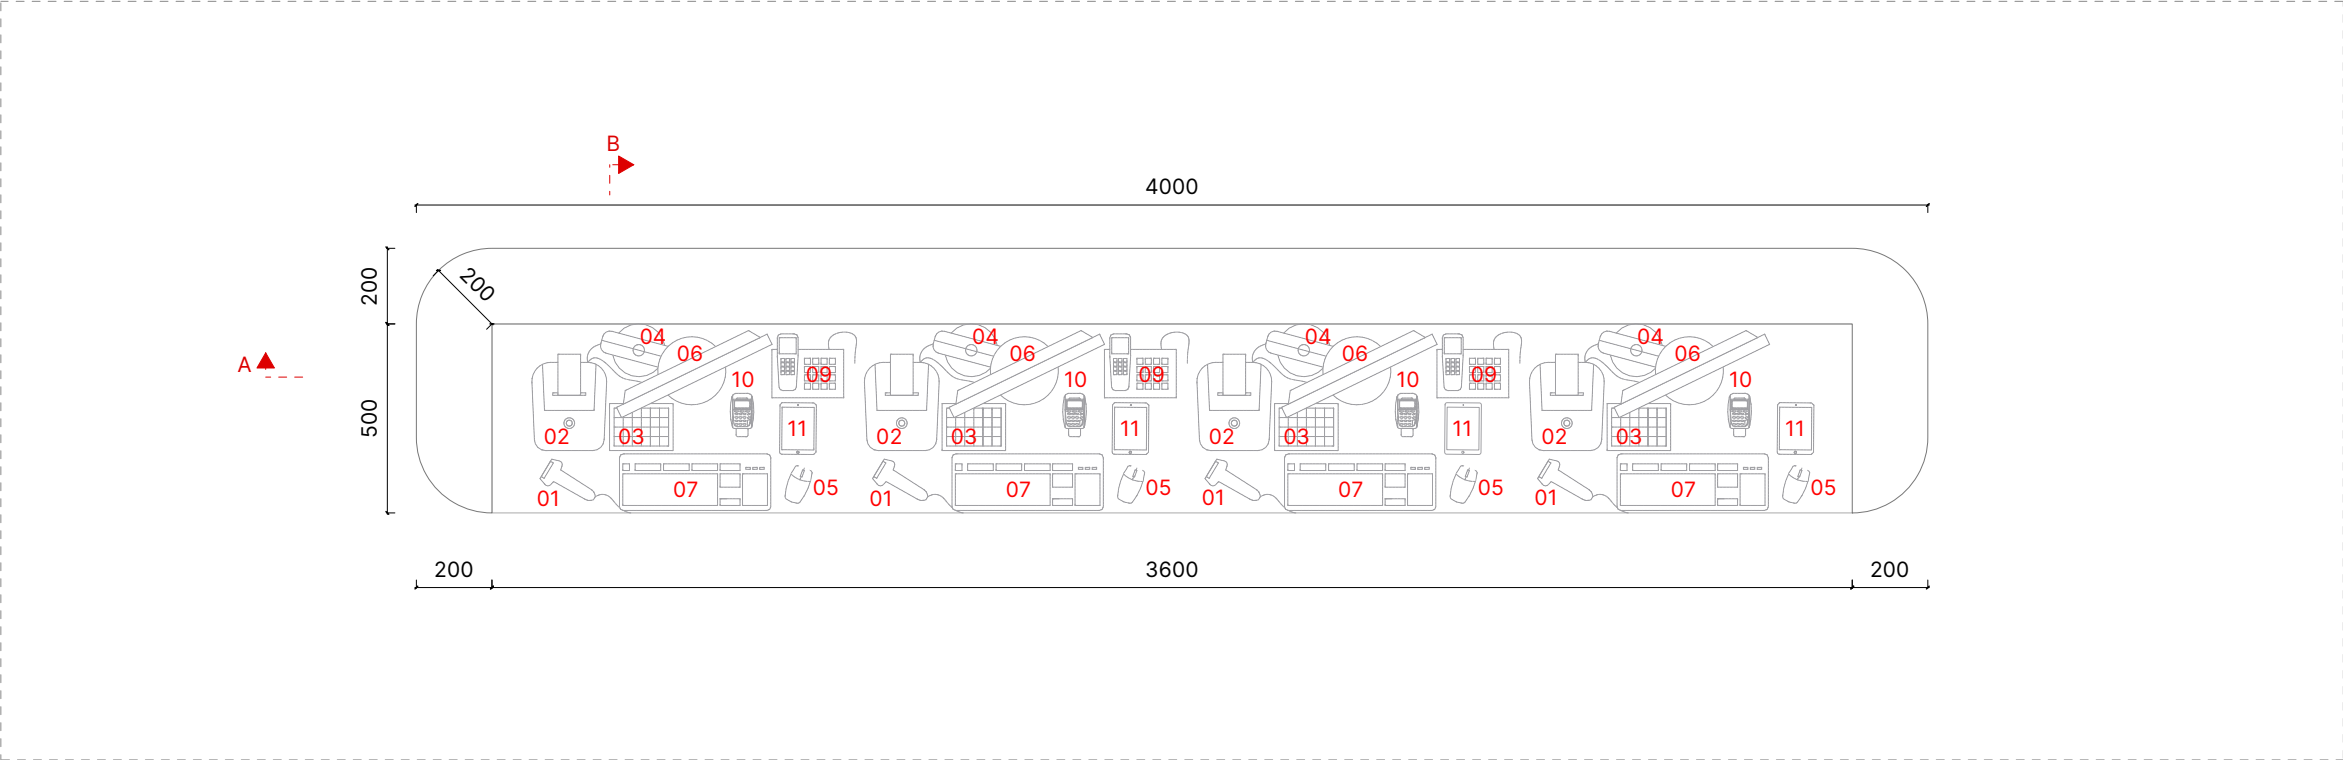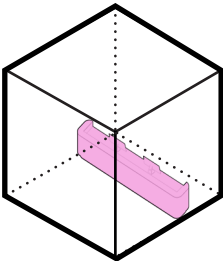

Pianta | Scala 1:20

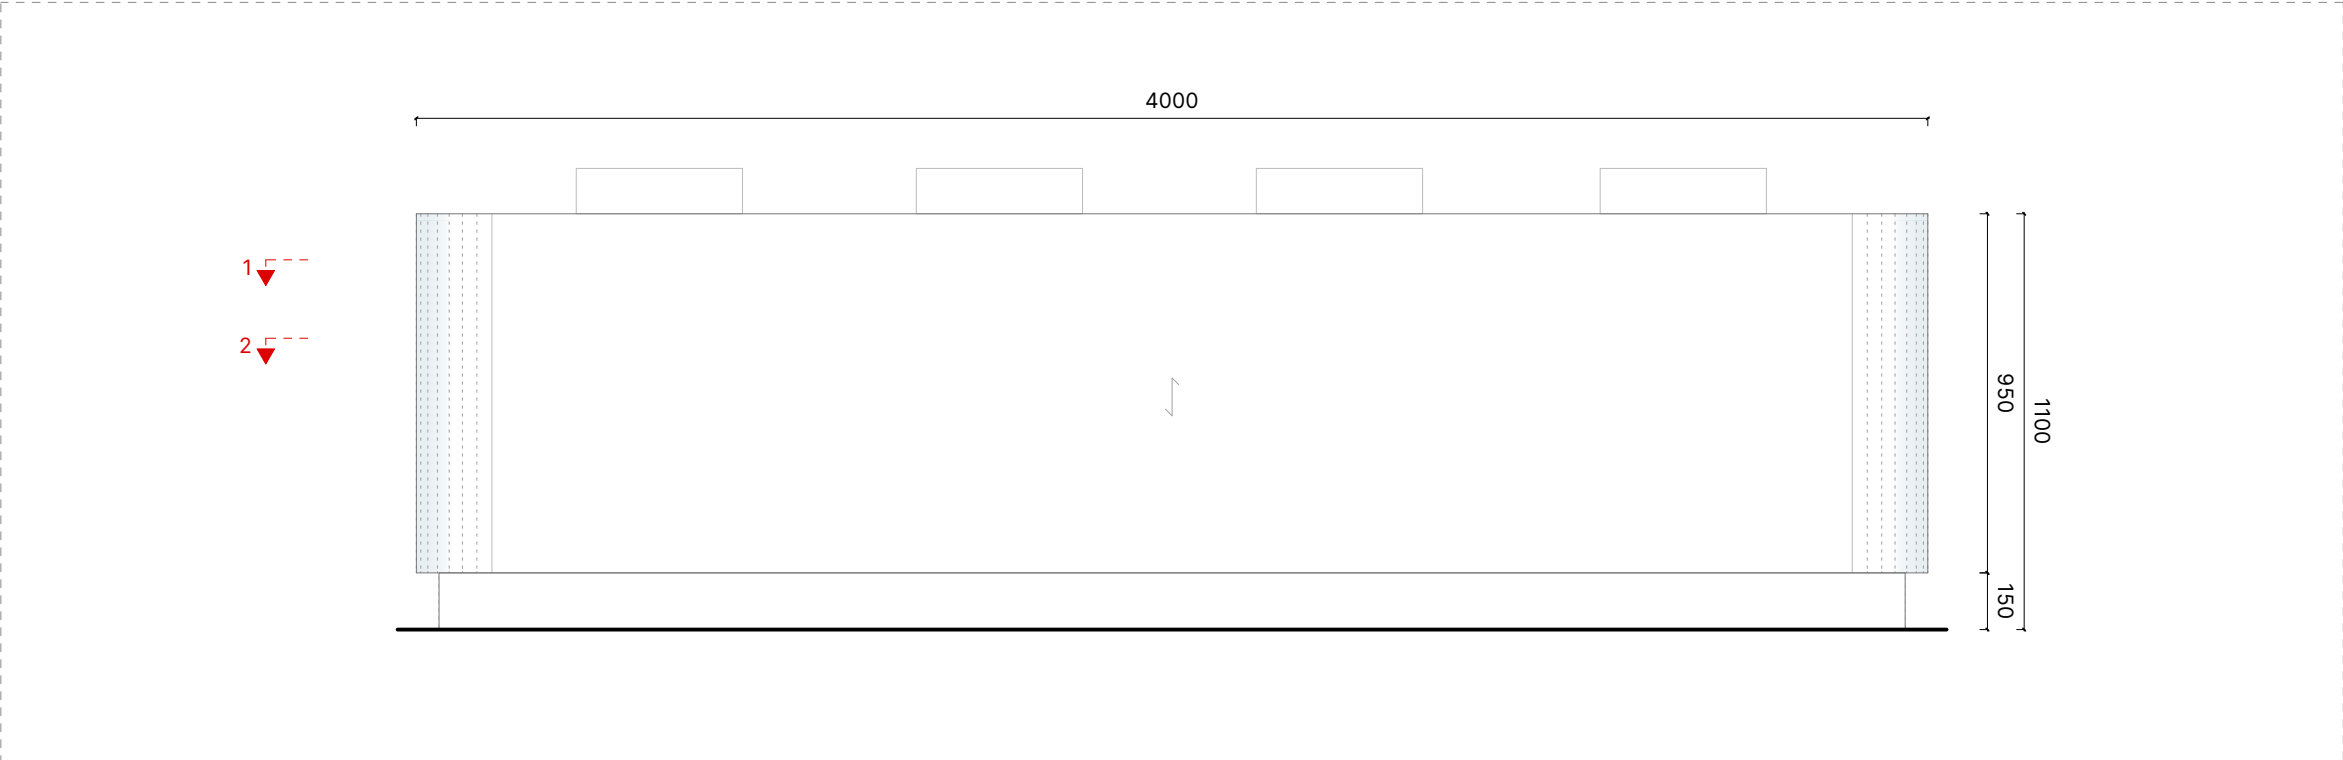

Prospetto 1 | Scala 1:20



Dimensioni (LxAxP): 4000 x 1100 x 700 mm

Struttura: MDF sp. 18 mm

Struttura curva: Multistrato sp. 20 mm

Finitura esterna: Impiallacciatura rovere naturale

Finitura parti non a vista: Melanimico grigio RAL 7037

Nota: Tutti i cavi saranno alloggiati nell'apposita intercapedine situata tra il pannello frontale e un pannello in nobilitato di chiusura sotto il desk.

Utilizzo: Il bancone è collocato nell'area dedicata alla Welcome Desk in fronte alla parete in feltro del Communication Wall.

Dispositivi:

- 01** Lettura codice a barre

02 Stampante scontrino

03 Tastiera scontrino

04 Display prezzo

05 Mouse



06 Pc
- 07** Tastiera

08 Cassetto


09 Telefono

10 Pos

11 Tablet

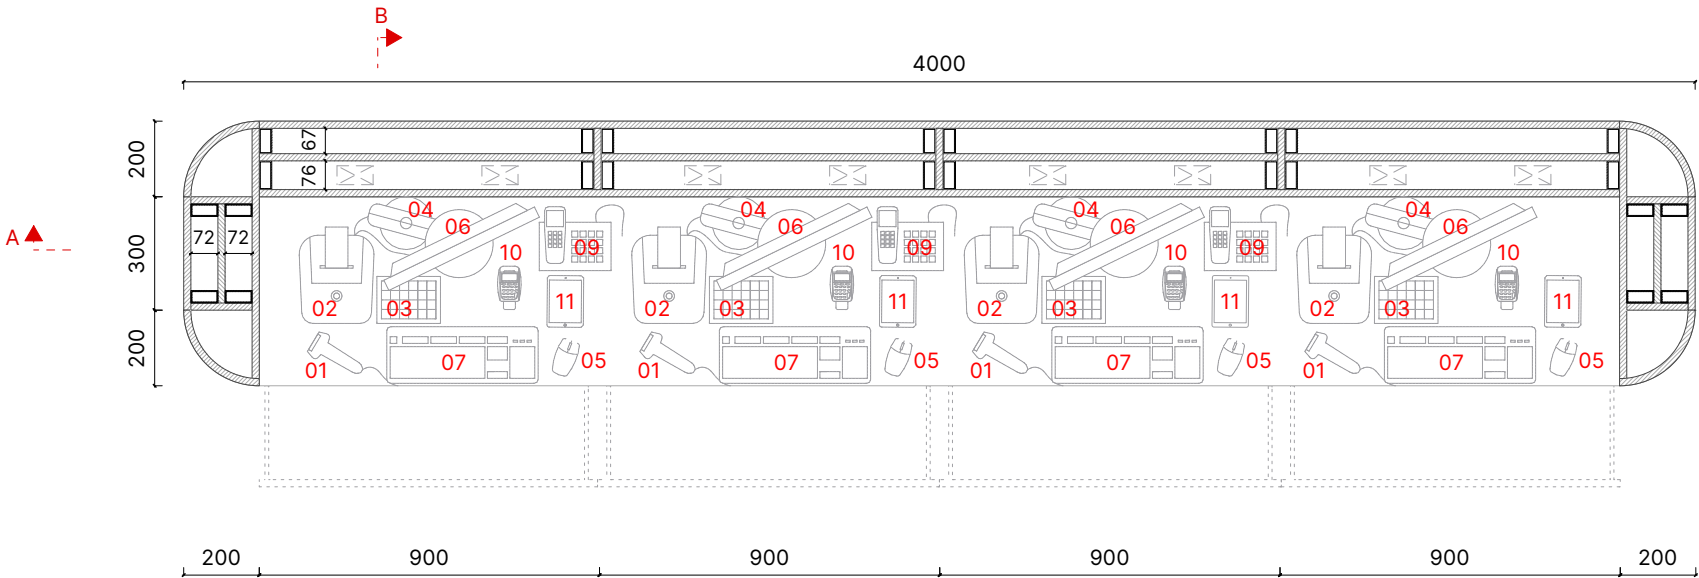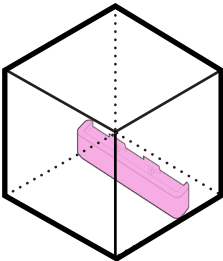

Sezione 1-1 | Scala 1:20

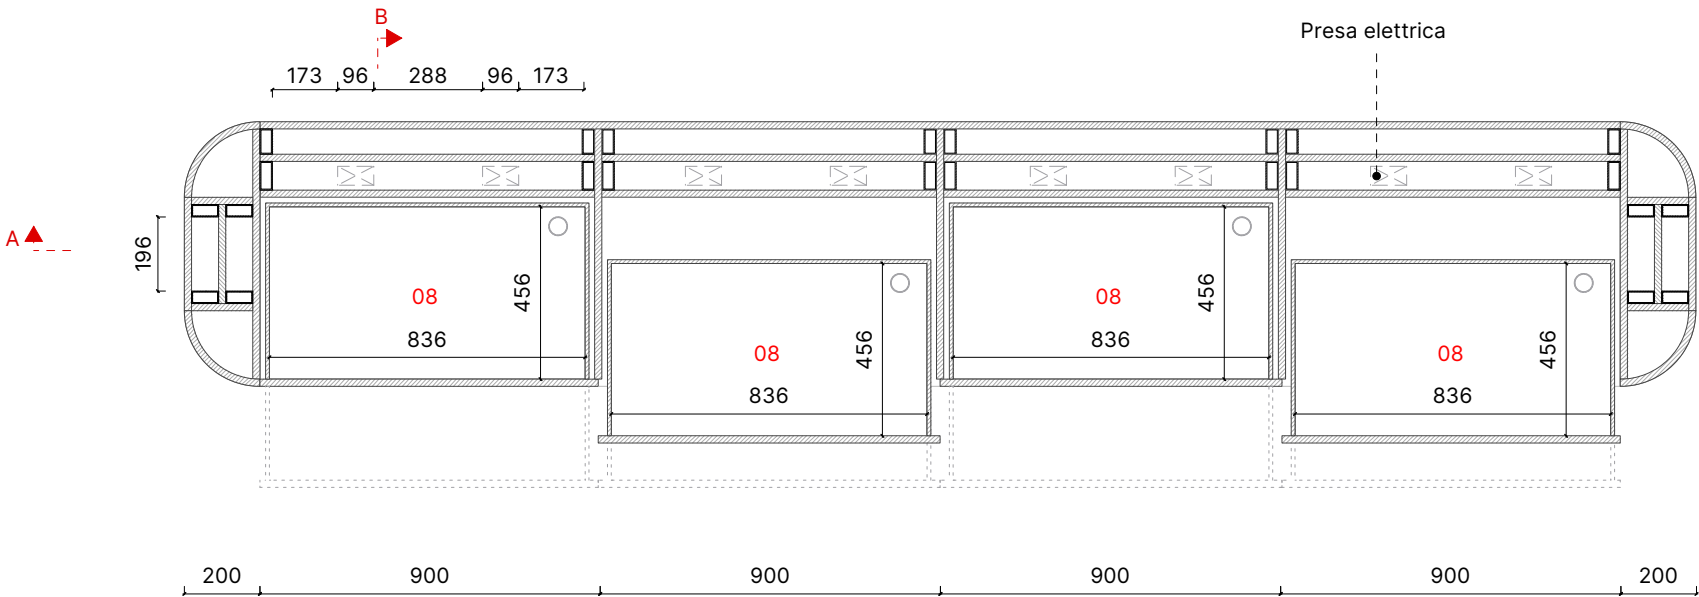

Sezione 2-2 | Scala 1:20



Dimensioni (LxAxP): 4000 x 1100 x 700 mm

Struttura: MDF sp. 18 mm




Struttura curva: Multistrato sp. 20 mm

Finitura esterna: Impiallacciatura rovere naturale

Finitura parti non a vista: Melanimico grigio RAL 7037

Nota: Tutti i cavi saranno alloggiati nell'apposita intercapedine situata tra il pannello frontale e un pannello in nobilitato di chiusura sotto il desk.

Utilizzo: Il bancone è collocato nell'area dedicata alla Welcome Desk in fronte alla parete in feltro del Communication Wall.

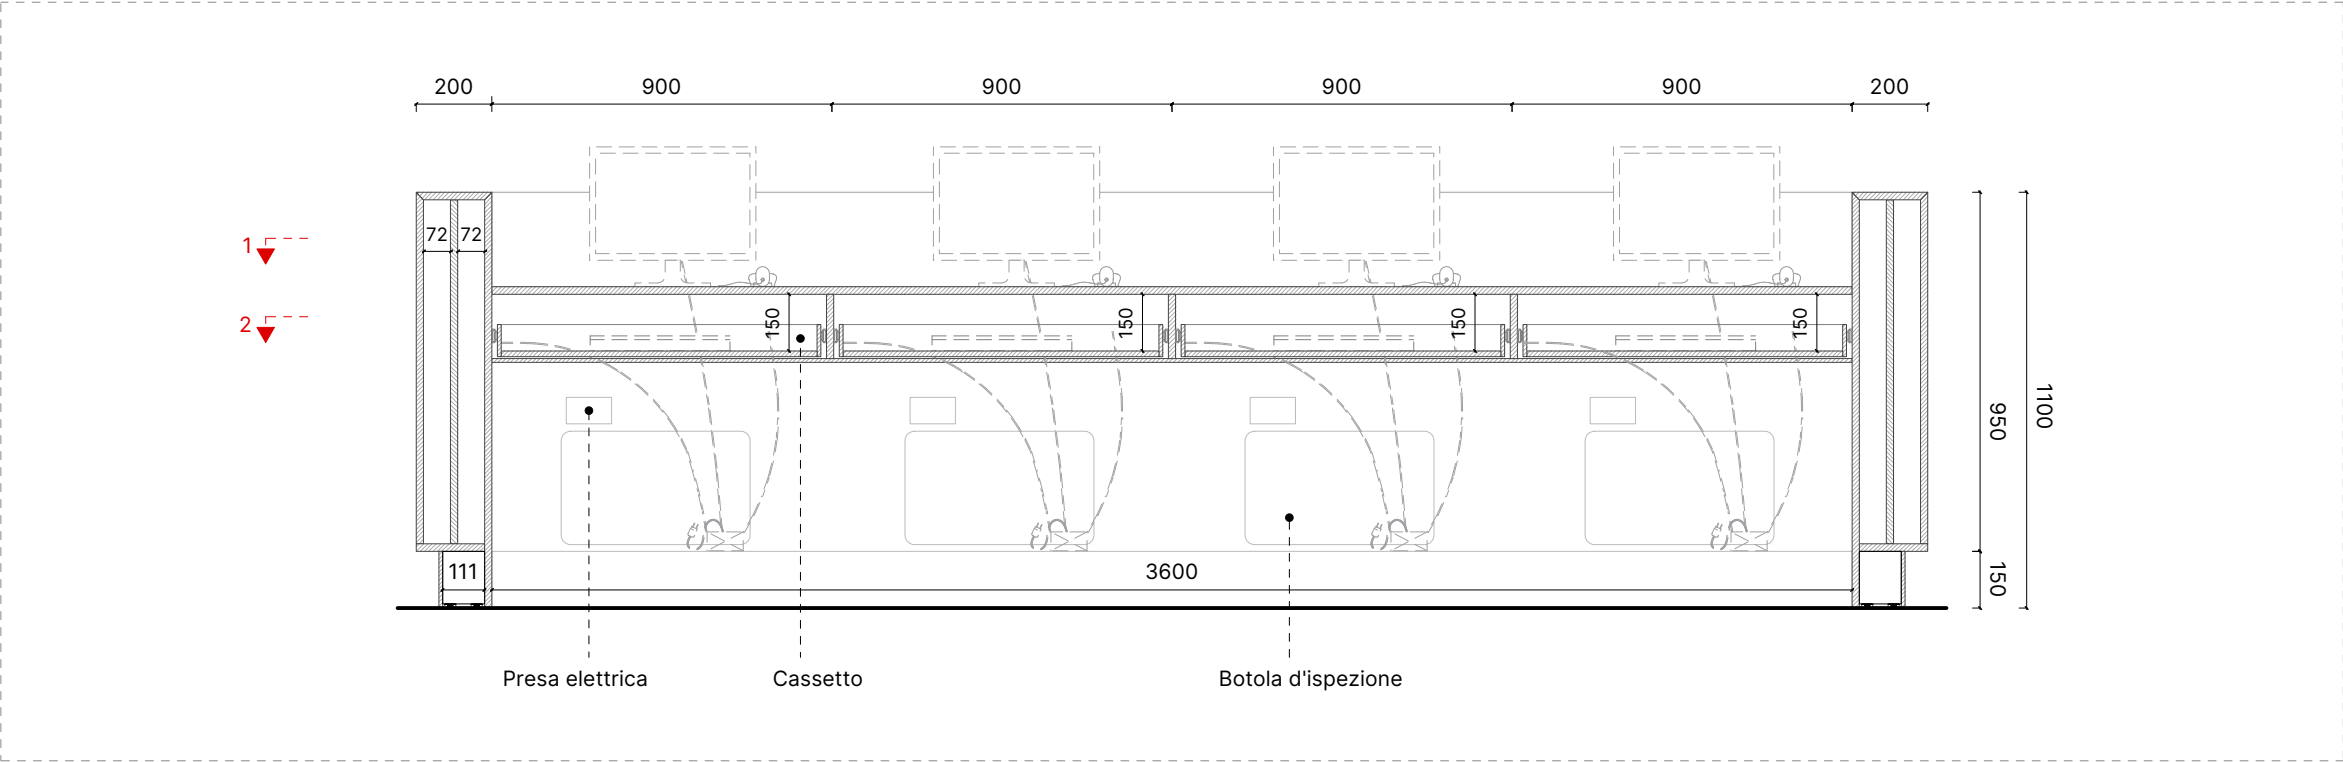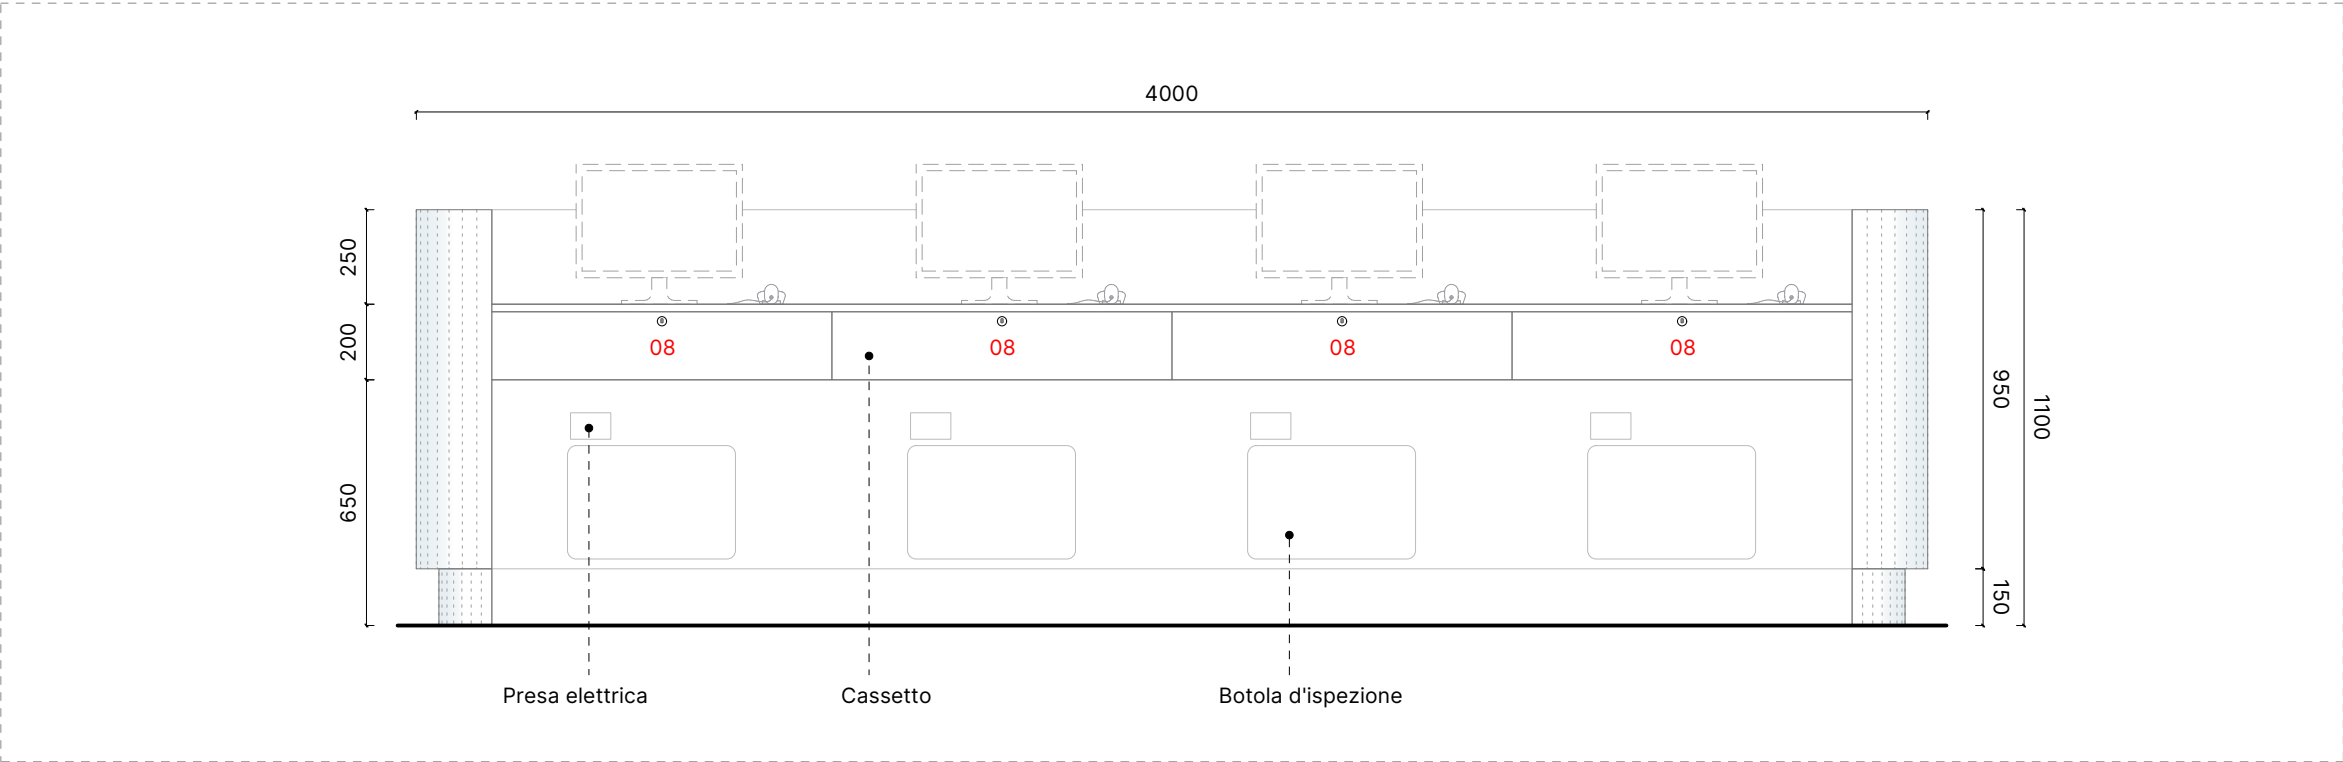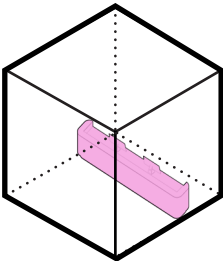



Dimensioni (LxAxP): 4000 x 1100 x 700 mm

Struttura: MDF sp. 18 mm


Struttura curva: Multistrato sp. 20 mm

Finitura esterna: Impiallacciatura rovere naturale


Finitura parti non a vista: Melanimico grigio RAL 7037

Nota: Tutti i cavi saranno alloggiati nell'apposita intercapedine situata tra il pannello frontale e un pannello in nobilitato di chiusura sotto il desk.


Utilizzo: Il bancone è collocato nell'area dedicata alla Welcome Desk in fronte alla parete in feltro del Communication Wall.

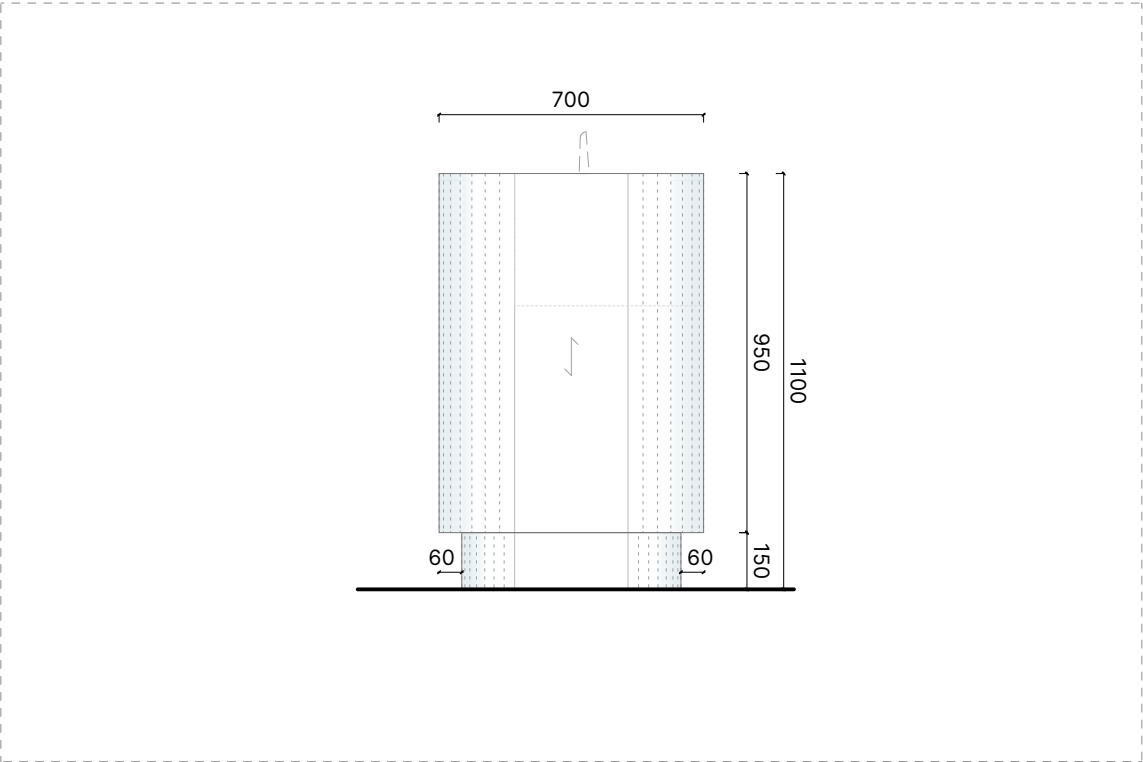

Prospetto 3 | Scala 1:20

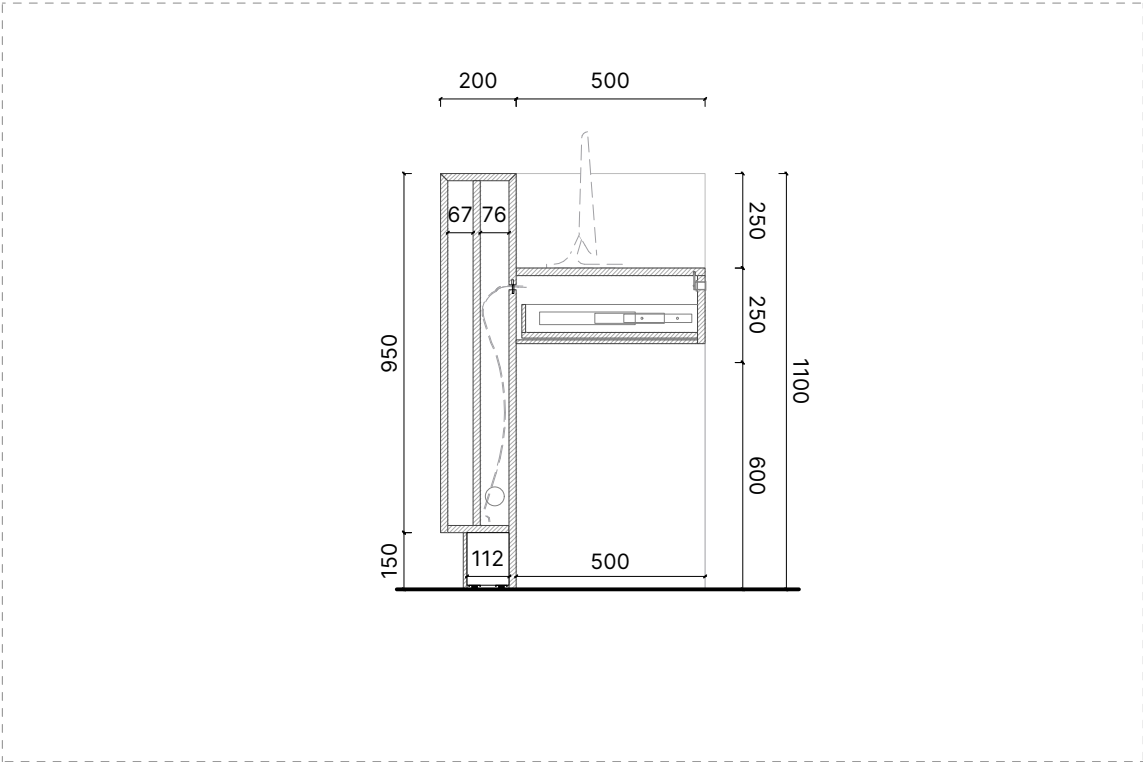

Sezione B-B | Scala 1:20

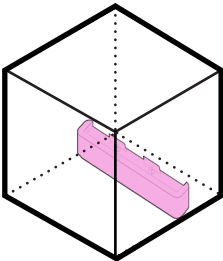



Dimensioni (LxAxP): 4000 x 1100 x 700 mm

Struttura: MDF sp. 18 mm

Struttura curva: Multistrato sp. 20 mm



Finitura esterna: Impiallacciatura rovere naturale

Finitura parti non a vista: Melanimico grigio RAL 7037


Nota: Tutti i cavi saranno alloggiati nell'apposita intercapedine situata tra il pannello frontale e un pannello in nobilitato di chiusura sotto il desk.

Utilizzo: Il bancone è collocato nell'area dedicata alla Welcome Desk in fronte alla parete in feltro del Communication Wall.

- Dispositivi:**
- | | |
|---------------------------|-------------|
| 01 Lettura codice a barre | 07 Tastiera |
| 02 Stampante scontrino | 08 Cassetto |
| 03 Tastiera scontrino | 09 Telefono |
| 04 Display prezzo | 10 Pos |
| 05 Mouse | 11 Tablet |
| 06 Pc | |

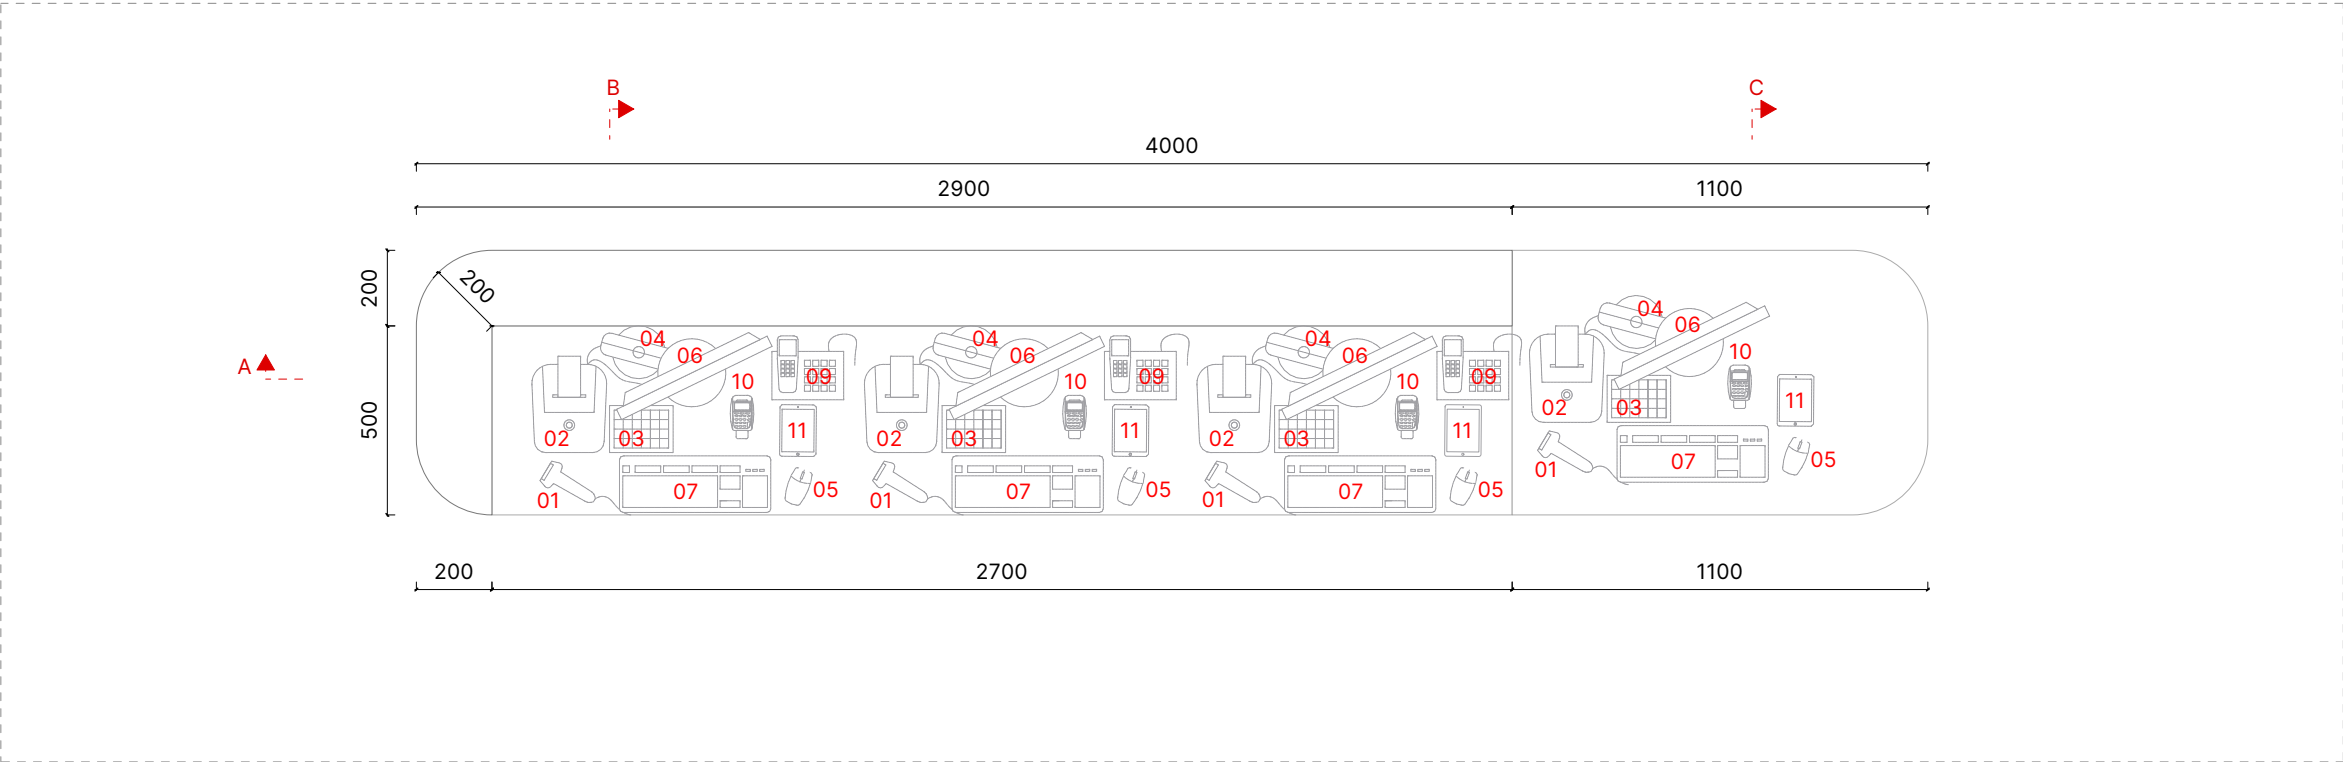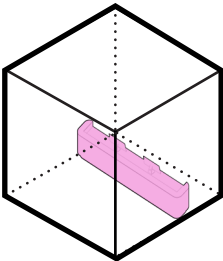

Pianta | Scala 1:20

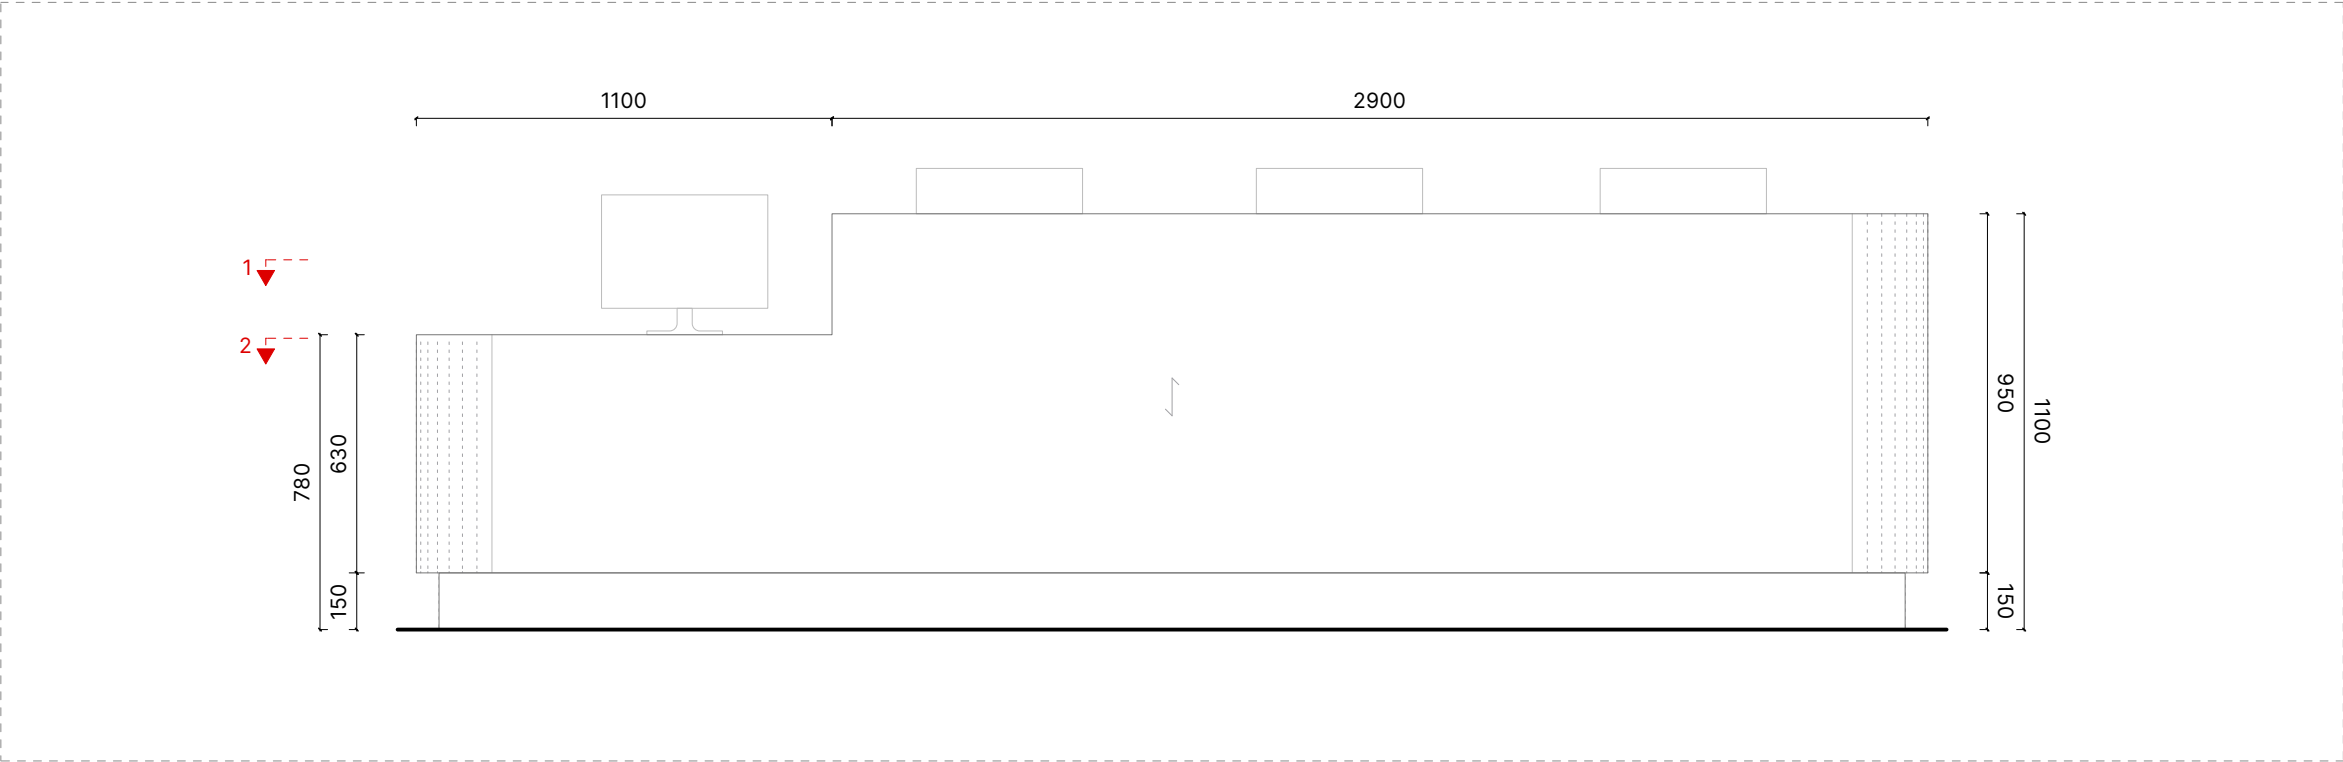

Prospetto 1 | Scala 1:20



Dimensioni (LxAxP): 4000 x 1100 x 700 mm

Struttura: MDF sp. 18 mm

Struttura curva: Multistrato sp. 20 mm



Finitura esterna: Impiallacciatura rovere naturale

Finitura parti non a vista: Melanimico grigio RAL 7037


Nota: Tutti i cavi saranno alloggiati nell'apposita intercapedine situata tra il pannello frontale e un pannello in nobilitato di chiusura sotto il desk.

Utilizzo: Il bancone è collocato nell'area dedicata alla Welcome Desk in fronte alla parete in feltro del Communication Wall.

- Dispositivi:**
- 01 Lettura codice a barre
 - 02 Stampante scontrino
 - 03 Tastiera scontrino
 - 04 Display prezzo
 - 05 Mouse
 - 06 Pc
 - 07 Tastiera
 - 08 Cassetto
 - 09 Telefono
 - 10 Pos
 - 11 Tablet

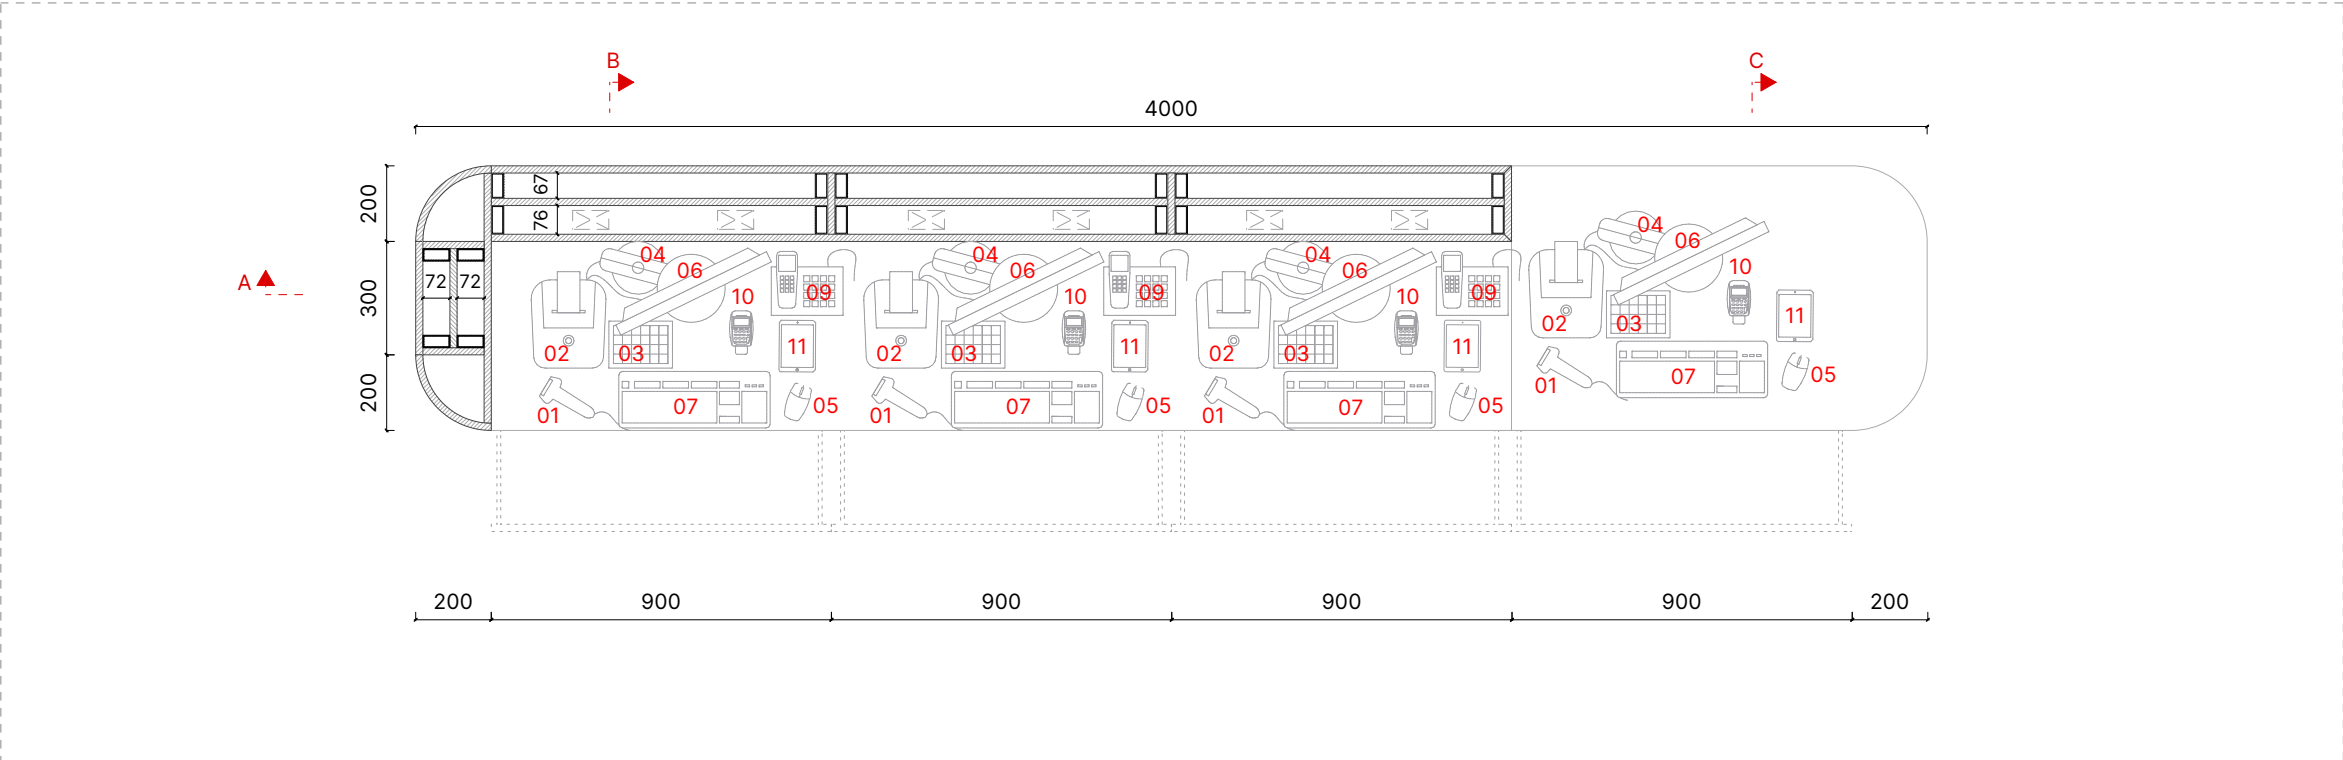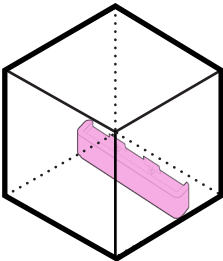

Sezione 1-1 | Scala 1:20

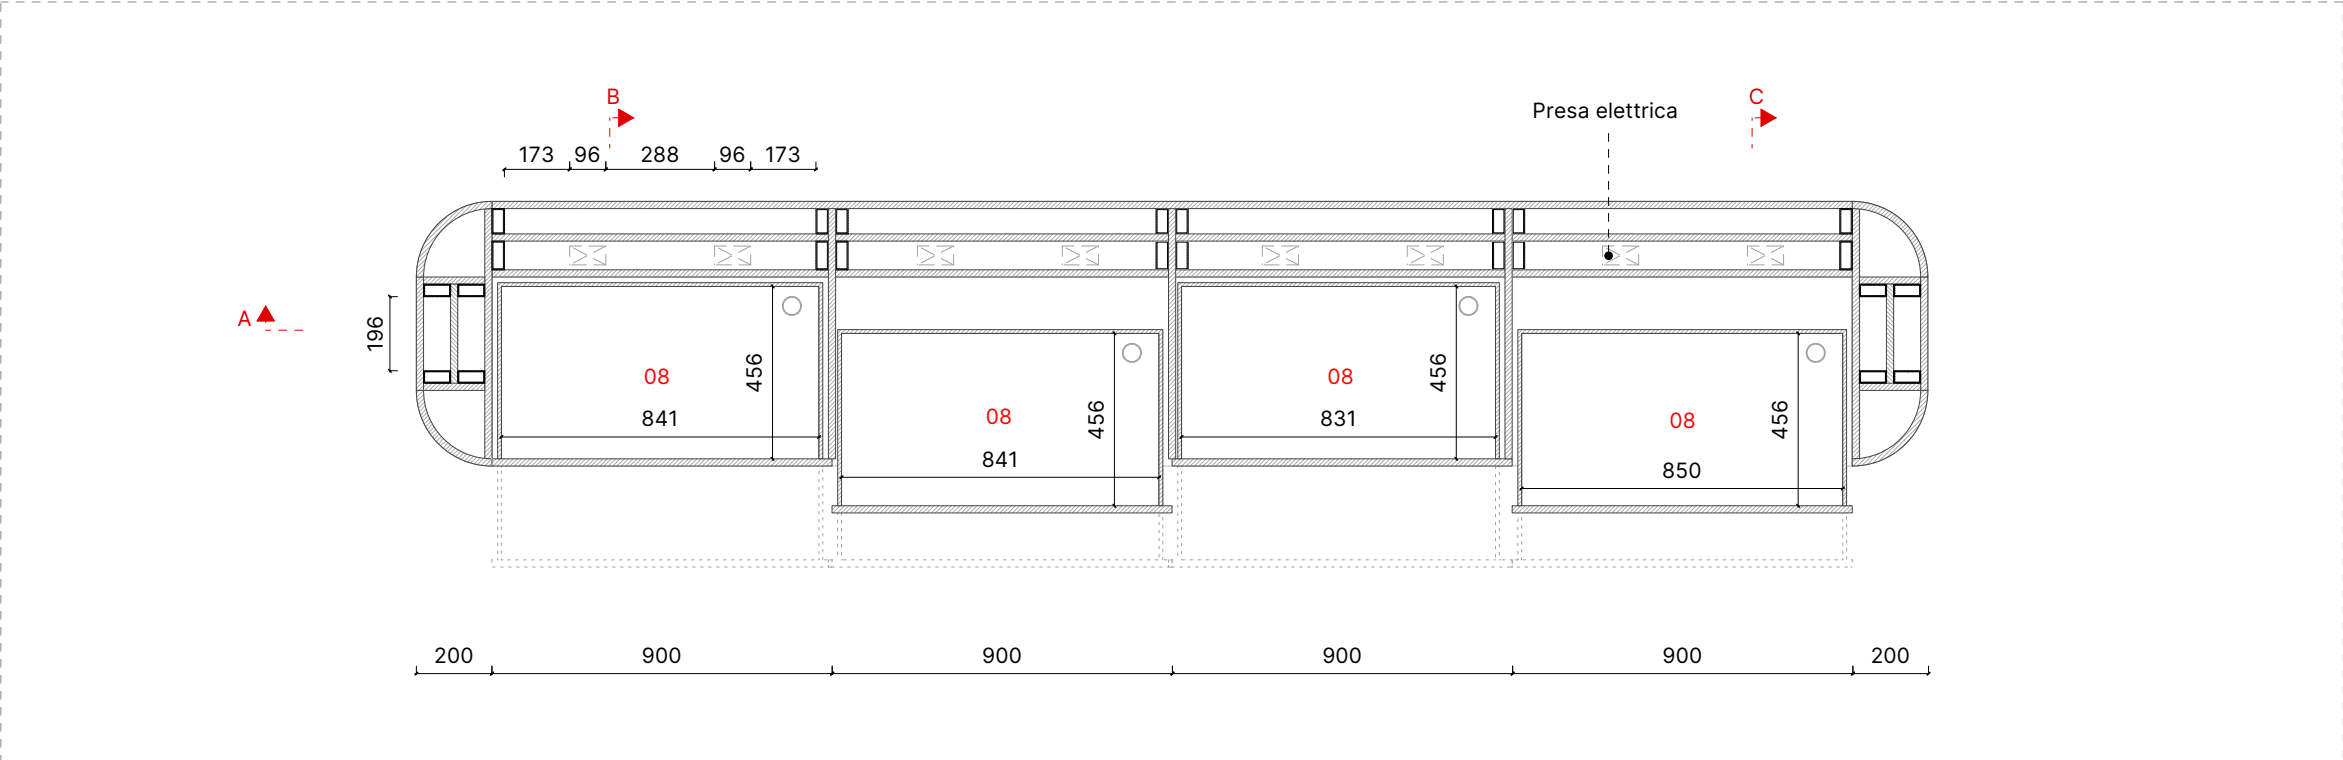

Sezione 2-2 | Scala 1:20



Dimensioni (LxAxP): 4000 x 1100 x 700 mm

Struttura: MDF sp. 18 mm



Struttura curva: Multistrato sp. 20 mm

Finitura esterna: Impiallacciatura rovere naturale


Finitura parti non a vista: Melanimico grigio RAL 7037

Nota: Tutti i cavi saranno alloggiati nell'apposita intercapedine situata tra il pannello frontale e un pannello in nobilitato di chiusura sotto il desk.

Utilizzo: Il bancone è collocato nell'area dedicata alla Welcome Desk in fronte alla parete in feltro del Communication Wall.

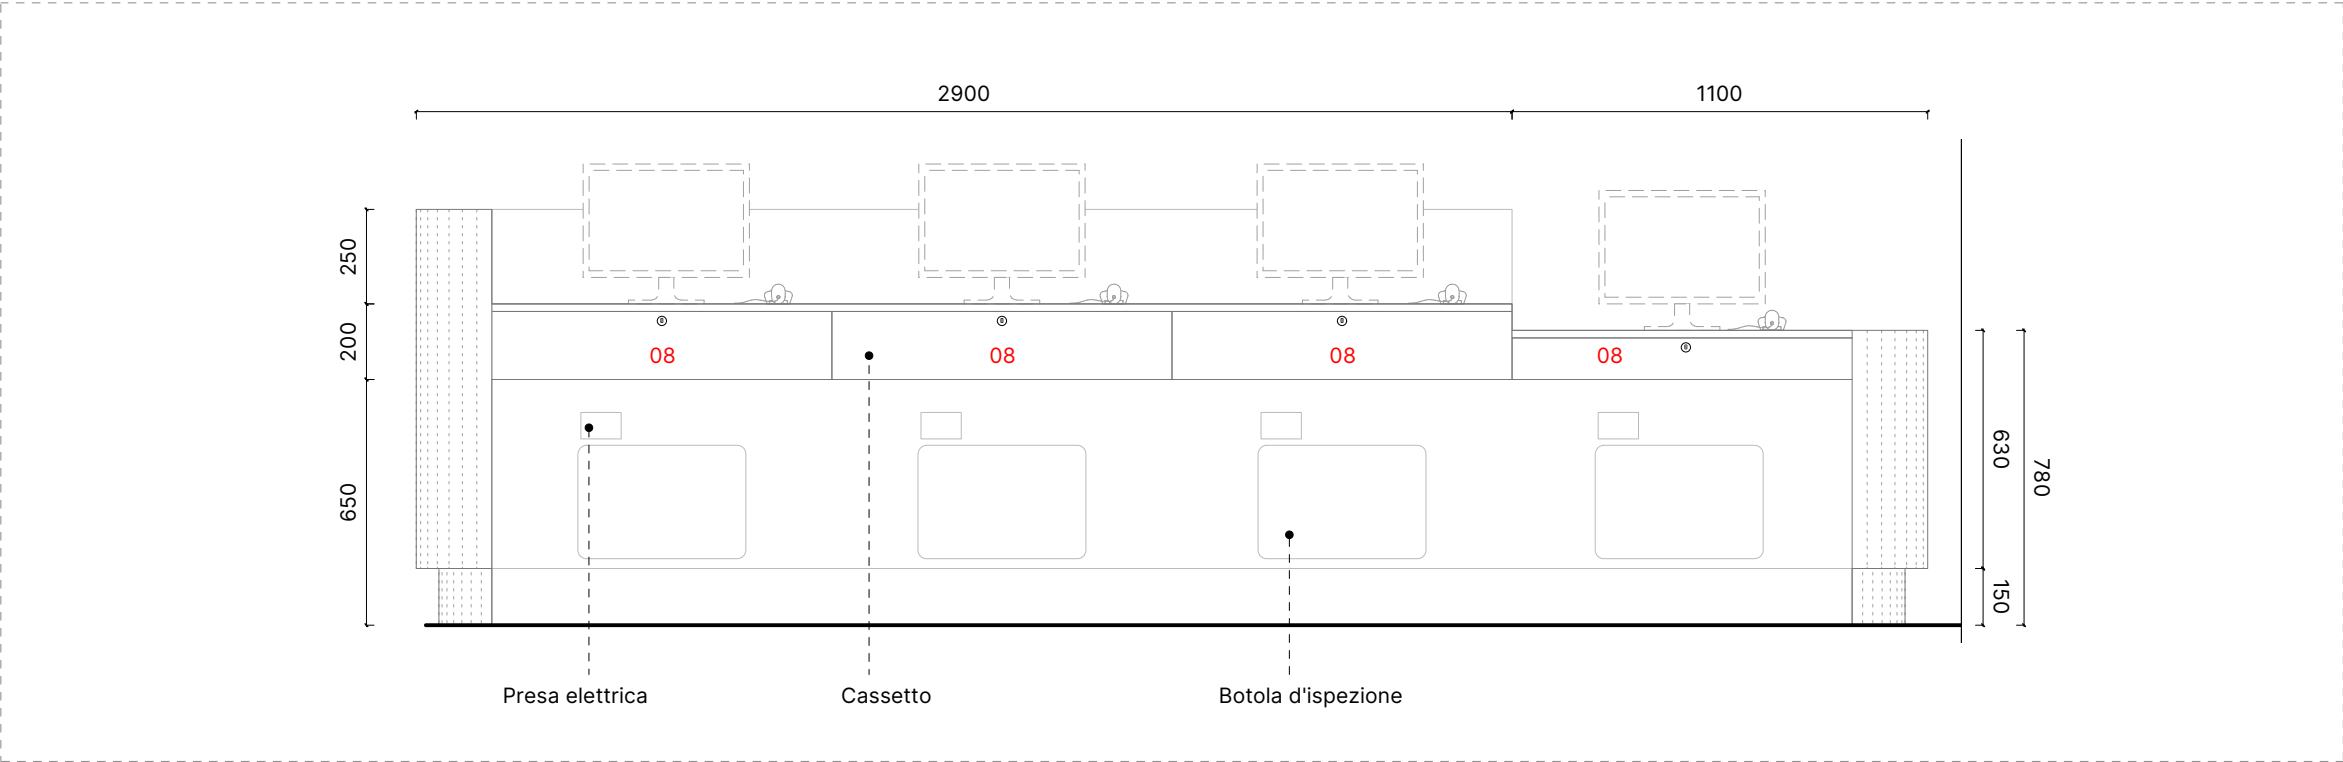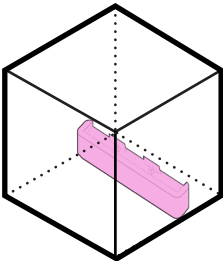

Prospetto 2 | Scala 1:20

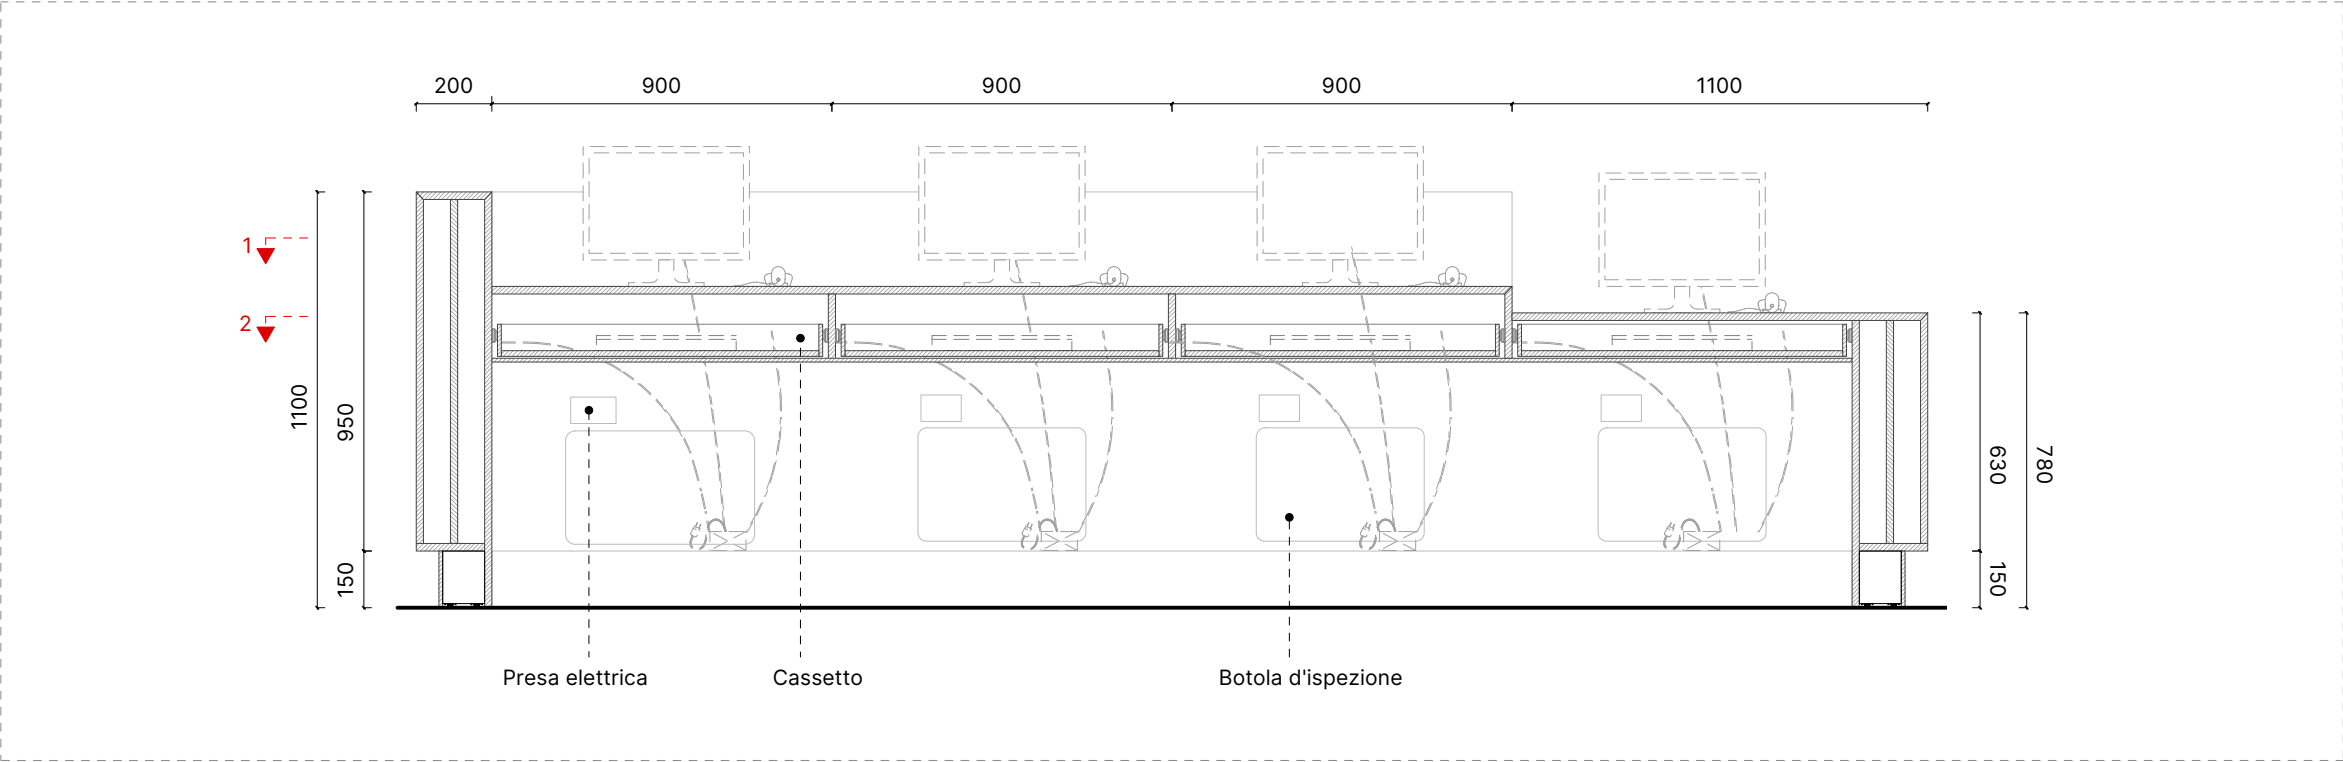

Sezione A-A | Scala 1:20



Dimensioni (LxAxP): 4000 x 1100 x 700 mm

Struttura: MDF sp. 18 mm



Struttura curva: Multistrato sp. 20 mm

Finitura esterna: Impiallacciatura rovere naturale


Finitura parti non a vista: Melanimico grigio RAL 7037

Nota: Tutti i cavi saranno alloggiati nell'apposita intercapedine situata tra il pannello frontale e un pannello in nobilitato di chiusura sotto il desk.


Utilizzo: Il bancone è collocato nell'area dedicata alla Welcome Desk in fronte alla parete in feltro del Communication Wall.

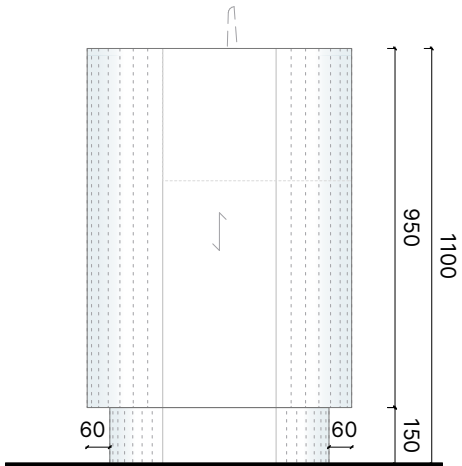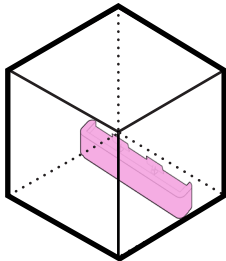


Prospetto 3 | Scala 1:20

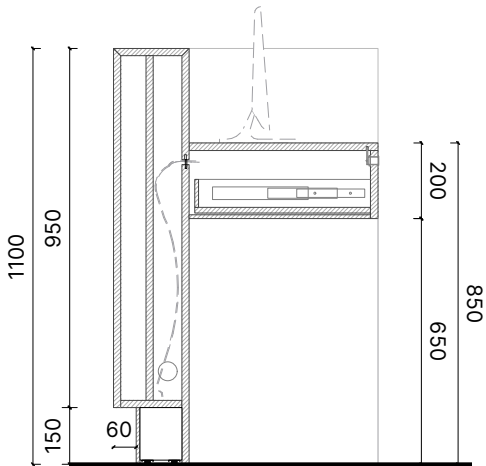

Sezione B-B | Scala 1:20

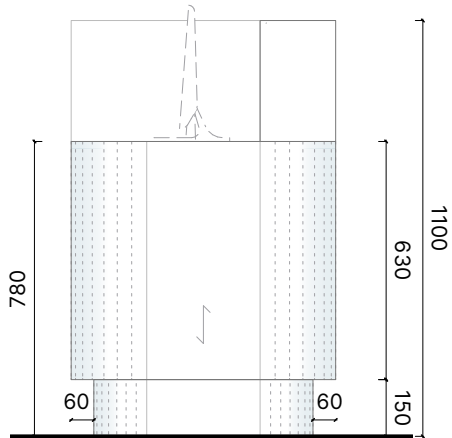

Prospetto 4 | Scala 1:20

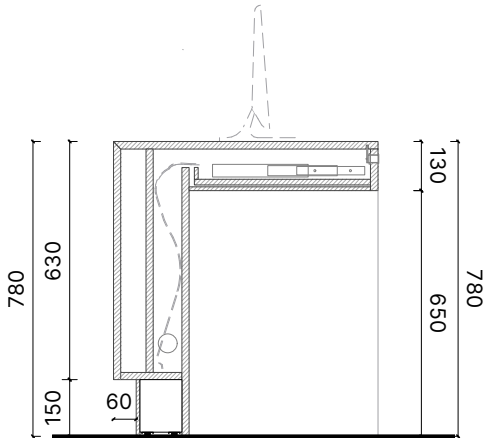

Sezione C-C | Scala 1:20



Dimensioni (LxAxP): 4000 x 1100 x 700 mm

Struttura: MDF sp. 18 mm

Struttura curva: Multistrato sp. 20 mm



Finitura esterna: Impiallacciatura rovere naturale

Finitura parti non a vista: Melanimico grigio RAL 7037


Nota: Tutti i cavi saranno alloggiati nell'apposita intercapedine situata tra il pannello frontale e un pannello in nobilitato di chiusura sotto il desk.

Utilizzo: Il bancone è collocato nell'area dedicata alla Welcome Desk in fronte alla parete in feltro del Communication Wall.

- Dispositivi:**
- | | |
|---------------------------|-------------|
| 01 Lettura codice a barre | 07 Tastiera |
| 02 Stampante scontrino | 08 Cassetto |
| 03 Tastiera scontrino | 09 Telefono |
| 04 Display prezzo | 10 Pos |
| 05 Mouse | 11 Tablet |
| 06 Pc | |

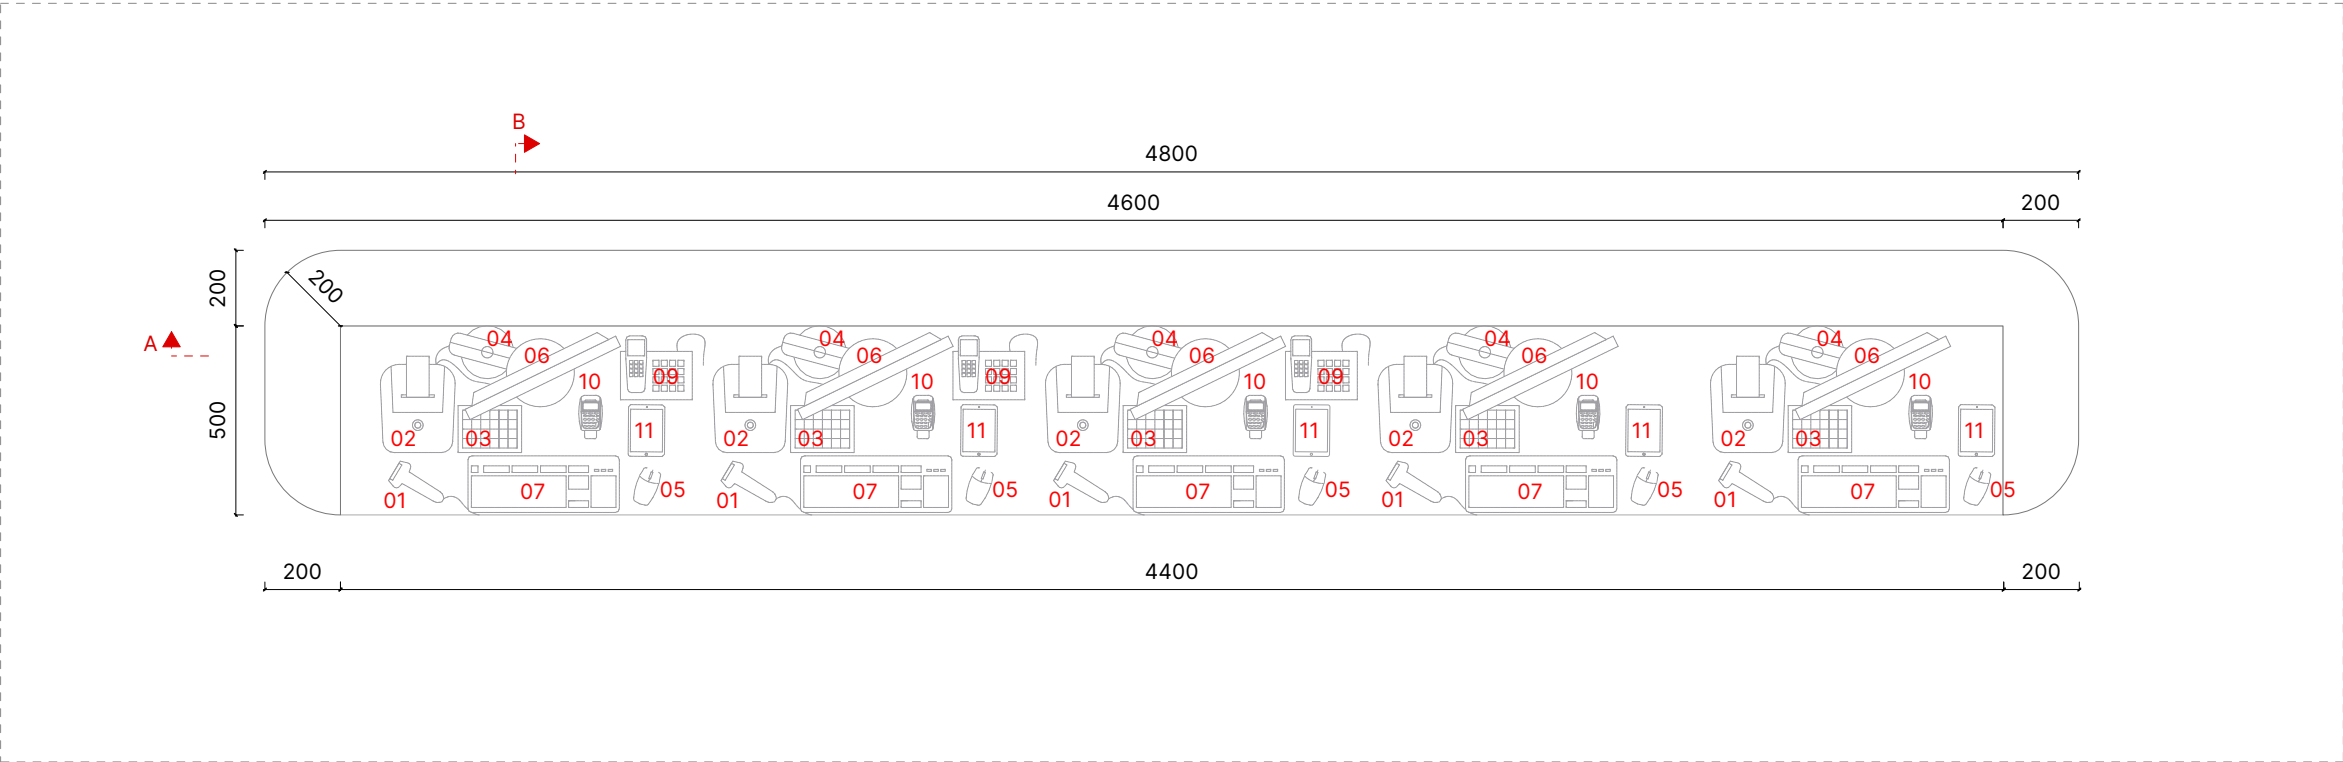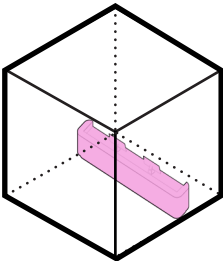

Pianta | Scala 1:20

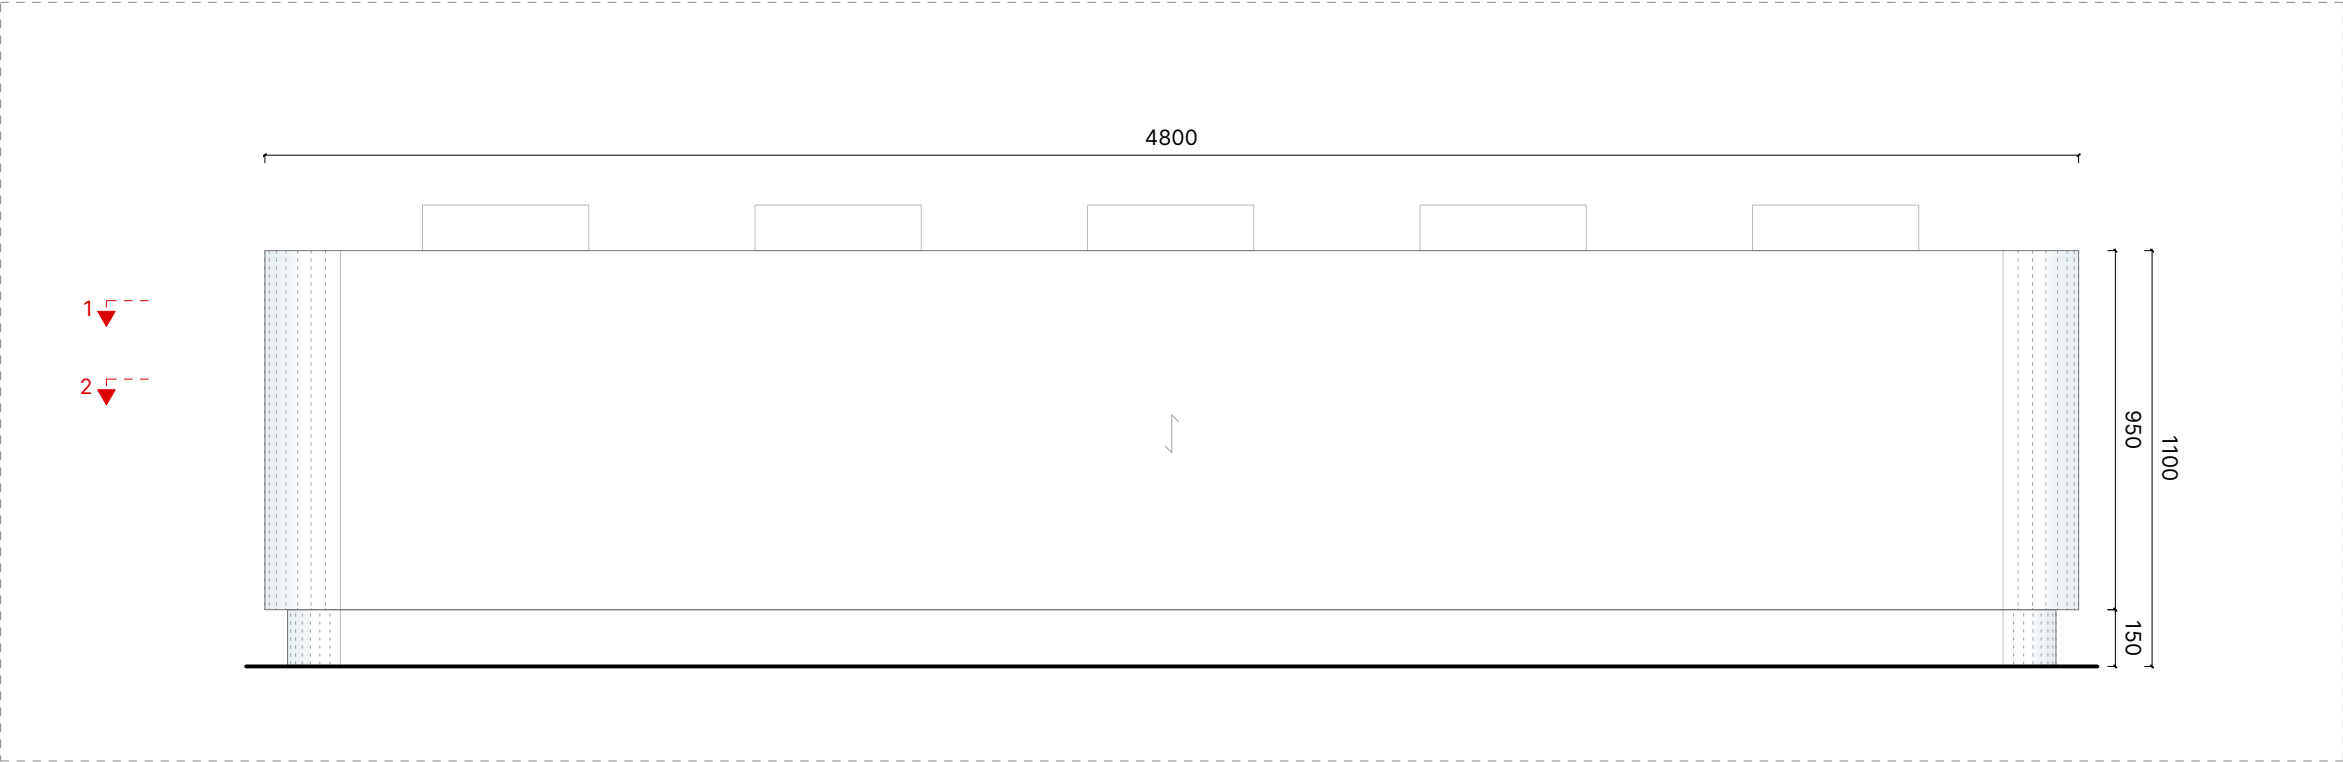

Prospetto 1 | Scala 1:20



Dimensioni (LxAxP): 4000 x 1100 x 700 mm

Struttura: MDF sp. 18 mm

Struttura curva: Multistrato sp. 20 mm



Finitura esterna: Impiallacciatura rovere naturale

Finitura parti non a vista: Melanimico grigio RAL 7037


Nota: Tutti i cavi saranno alloggiati nell'apposita intercapedine situata tra il pannello frontale e un pannello in nobilitato di chiusura sotto il desk.

Utilizzo: Il bancone è collocato nell'area dedicata alla Welcome Desk in fronte alla parete in feltro del Communication Wall.

- Dispositivi:**
- 01 Lettura codice a barre
 - 02 Stampante scontrino
 - 03 Tastiera scontrino
 - 04 Display prezzo
 - 05 Mouse
 - 06 Pc
 - 07 Tastiera
 - 08 Cassetto
 - 09 Telefono
 - 10 Pos
 - 11 Tablet

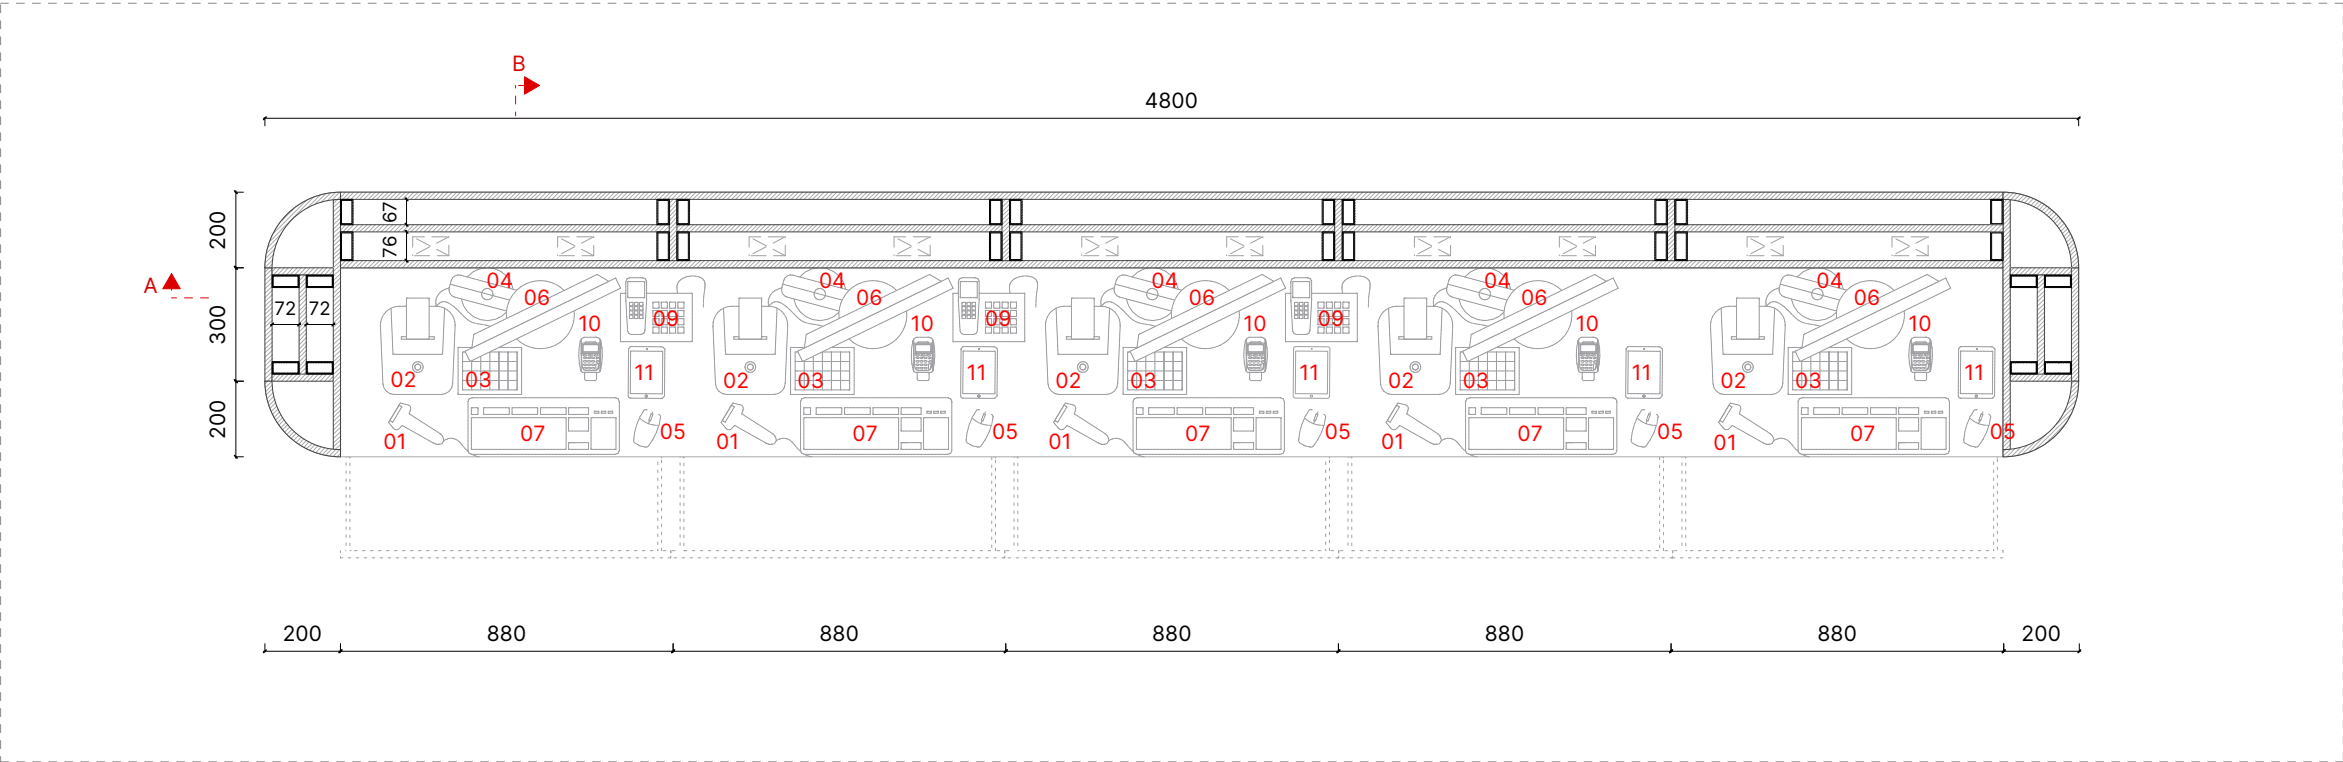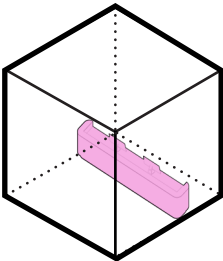

Sezione 1-1 | Scala 1:20

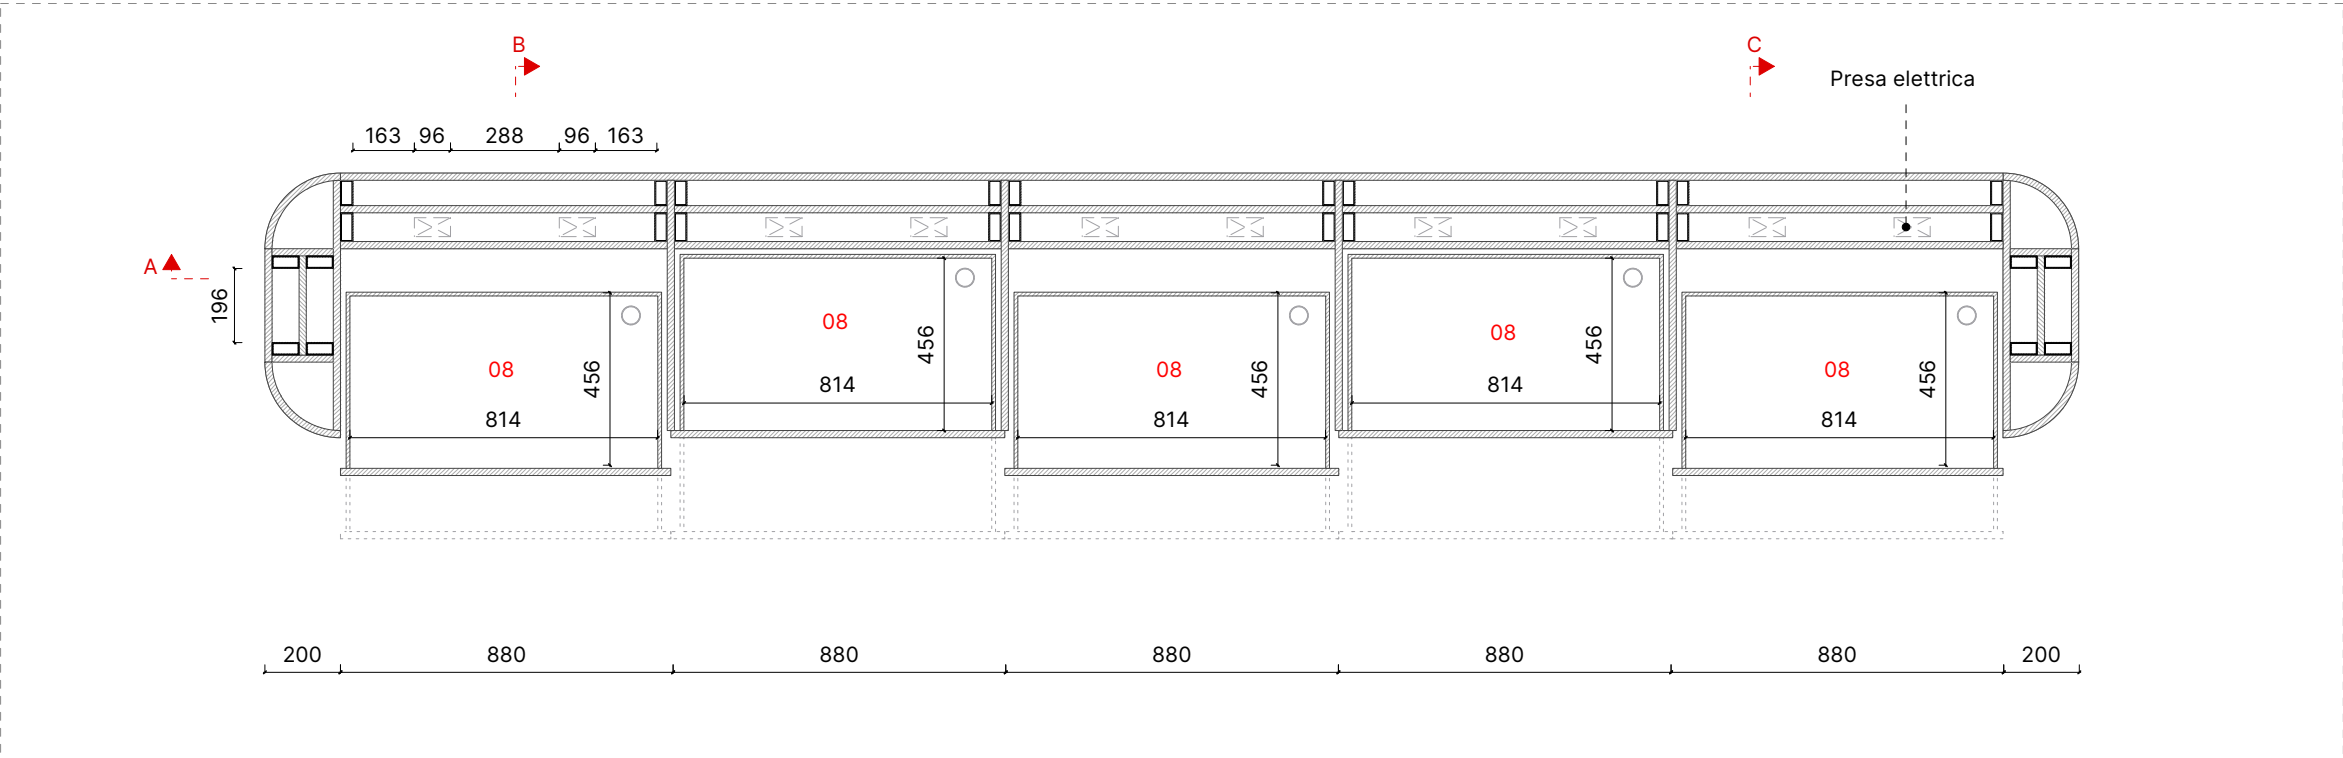

Sezione 2-2 | Scala 1:20



Dimensioni (LxAxP): 4000 x 1100 x 700 mm

Struttura: MDF sp. 18 mm



Struttura curva: Multistrato sp. 20 mm

Finitura esterna: Impiallacciatura rovere naturale


Finitura parti non a vista: Melanimico grigio RAL 7037

Nota: Tutti i cavi saranno alloggiati nell'apposita intercapedine situata tra il pannello frontale e un pannello in nobilitato di chiusura sotto il desk.

Utilizzo: Il bancone è collocato nell'area dedicata alla Welcome Desk in fronte alla parete in feltro del Communication Wall.

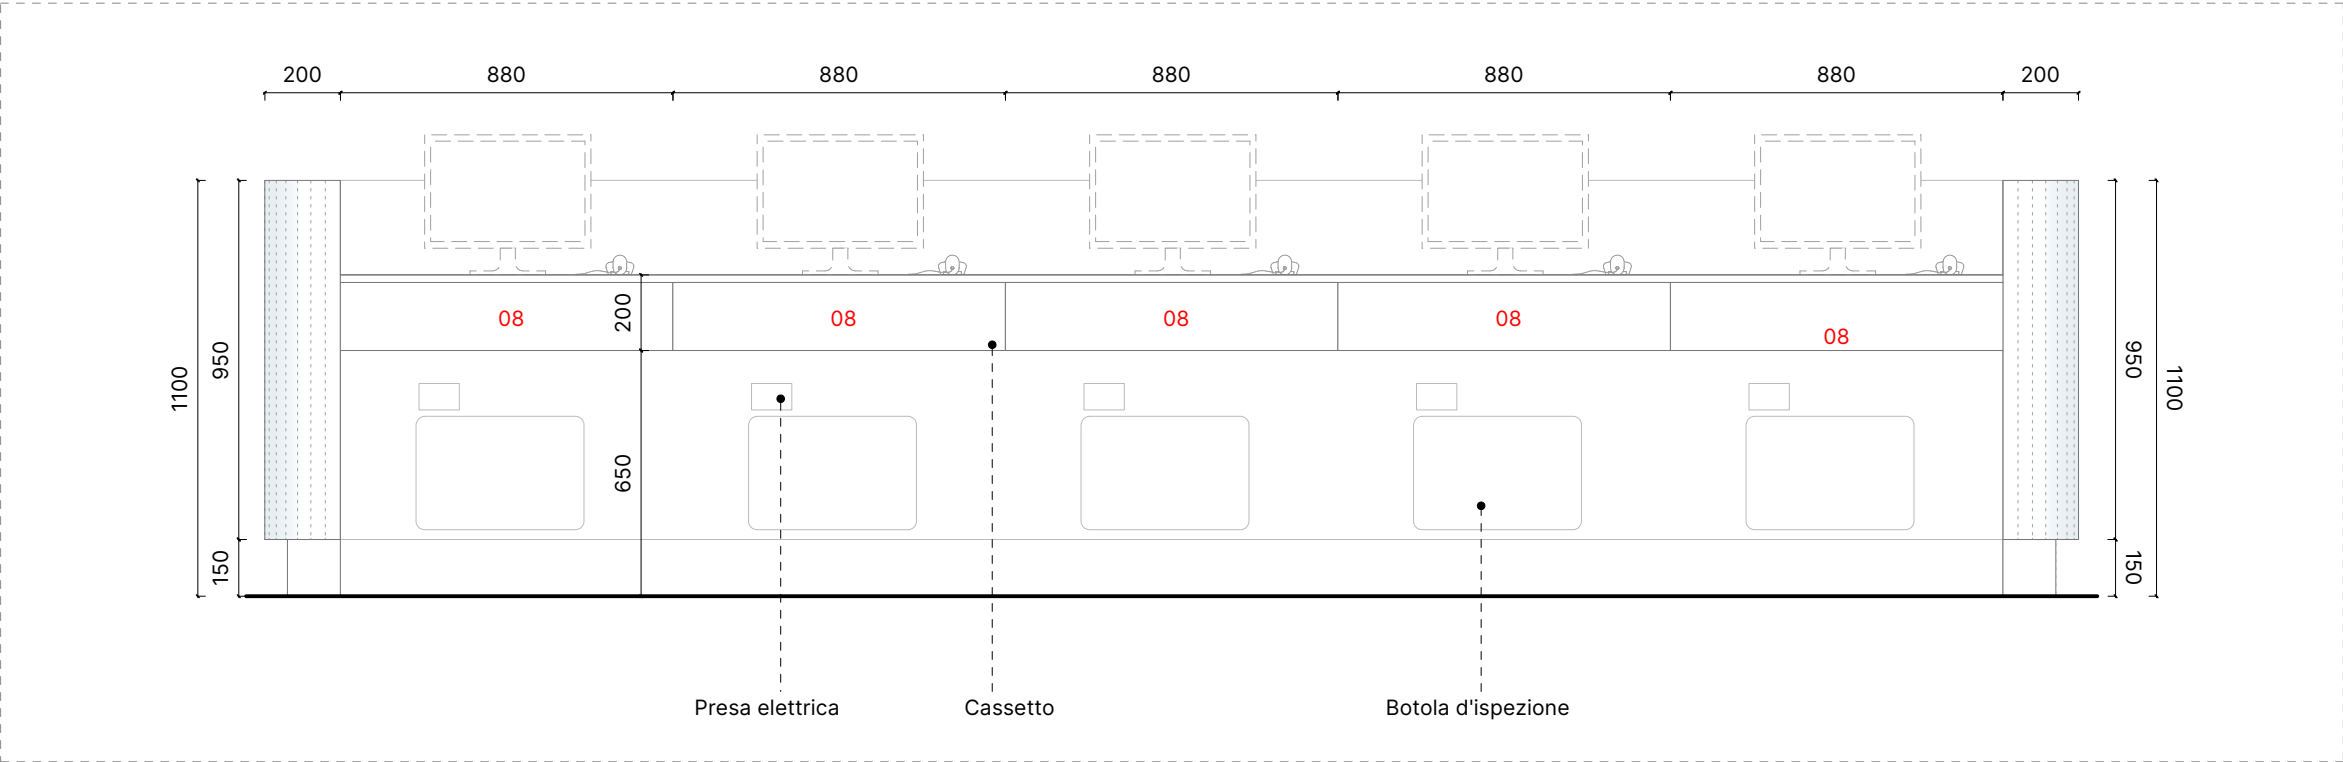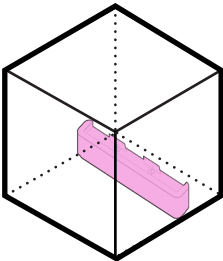

Prospetto 2 | Scala 1:20

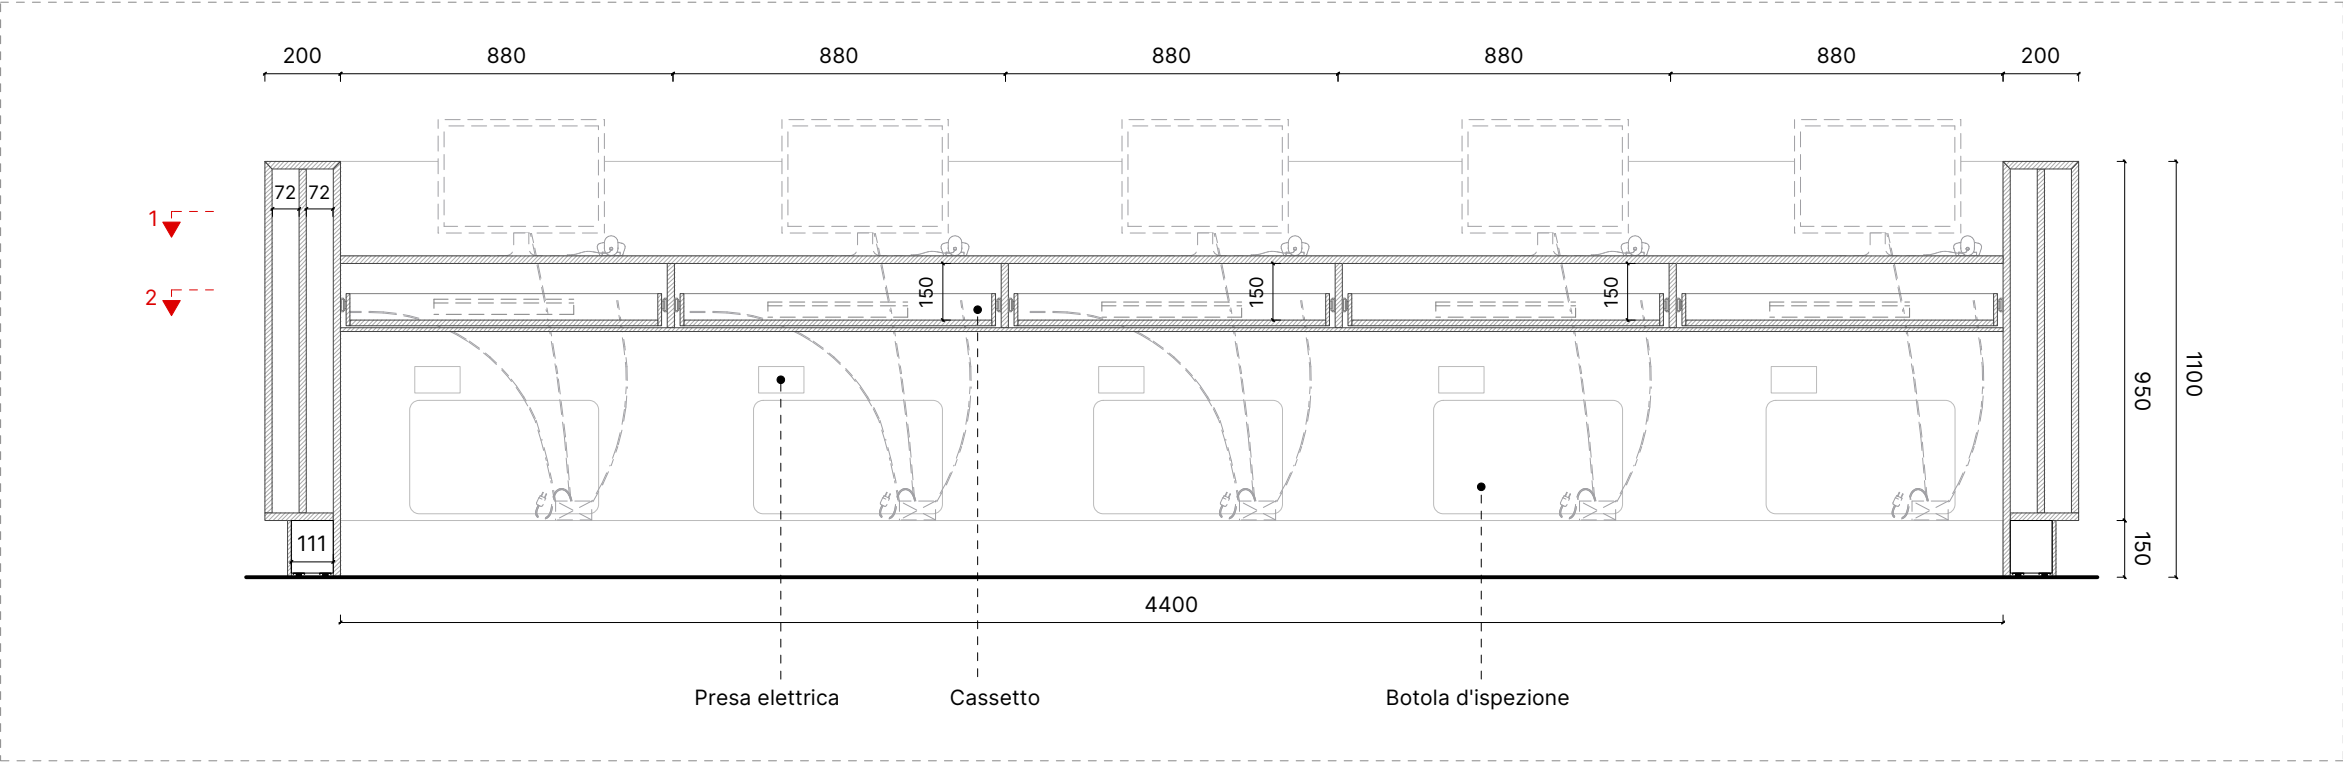

Sezione A-A | Scala 1:20



Dimensioni (LxAxP): 4000 x 1100 x 700 mm

Struttura: MDF sp. 18 mm


Struttura curva: Multistrato sp. 20 mm

Finitura esterna: Impiallacciatura rovere naturale


Finitura parti non a vista: Melanimico grigio RAL 7037

Nota: Tutti i cavi saranno alloggiati nell'apposita intercapedine situata tra il pannello frontale e un pannello in nobilitato di chiusura sotto il desk.


Utilizzo: Il bancone è collocato nell'area dedicata alla Welcome Desk in fronte alla parete in feltro del Communication Wall.

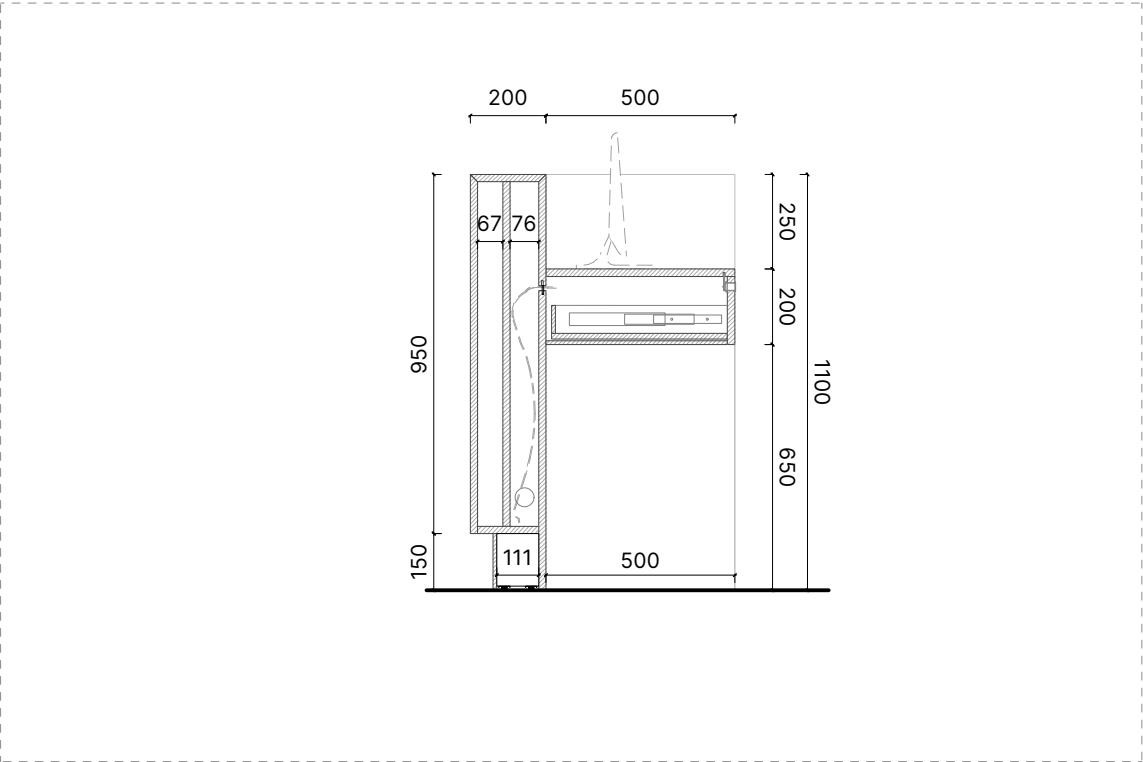

Sezione B-B | Scala 1:20

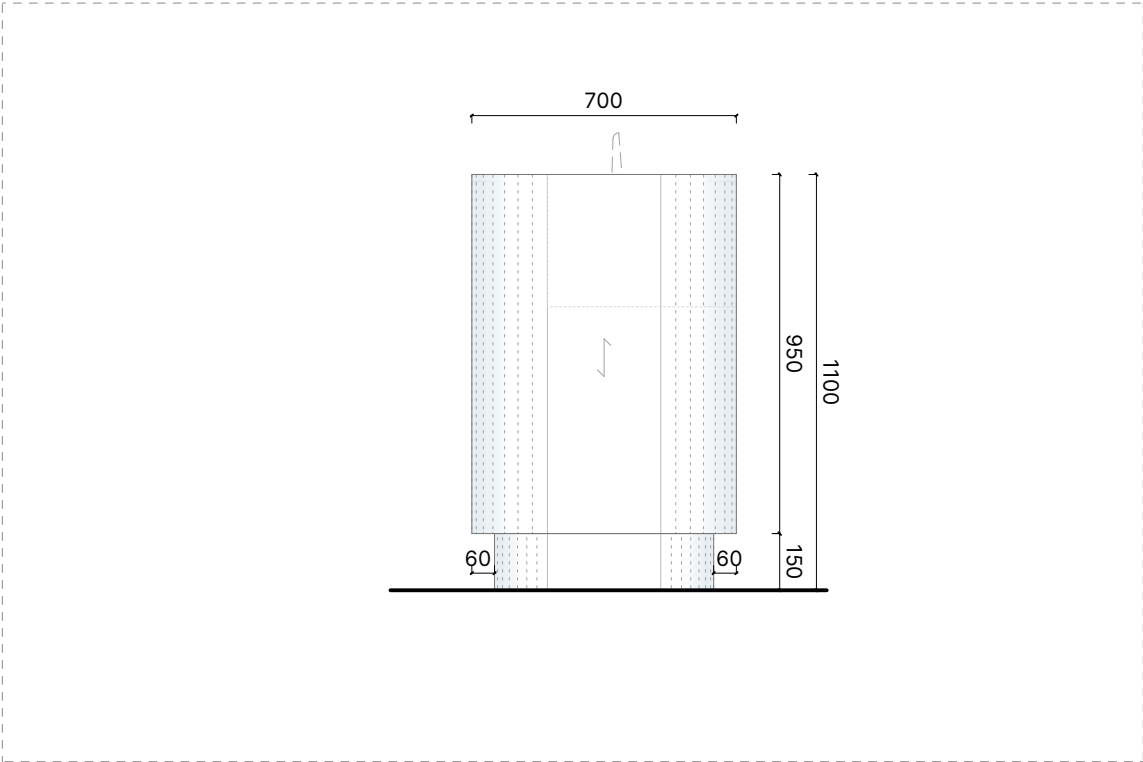

Prospetto 3 | Scala 1:20

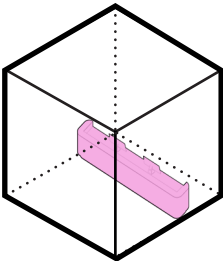



Dimensioni (LxAxP): 4800 x 1100 x 700 mm

Struttura: MDF sp. 18 mm

Struttura curva: Multistrato sp. 20 mm



Finitura esterna: Impiallacciatura rovere naturale

Finitura parti non a vista: Melanimico grigio RAL 7037


Nota: Tutti i cavi saranno alloggiati nell'apposita intercapedine situata tra il pannello frontale e un pannello in nobilitato di chiusura sotto il desk.

Utilizzo: Il bancone è collocato nell'area dedicata alla Welcome Desk in fronte alla parete in feltro del Communication Wall. Una delle cinque postazioni di lavoro è stata abbassata per facilitare l'accesso alle persone disabili.

- Dispositivi:**
- | | |
|---------------------------|-------------|
| 01 Lettura codice a barre | 07 Tastiera |
| 02 Stampante scontrino | 08 Cassetto |
| 03 Tastiera scontrino | 09 Telefono |
| 04 Display prezzo | 10 Pos |
| 05 Mouse | 11 Tablet |
| 06 Pc | |

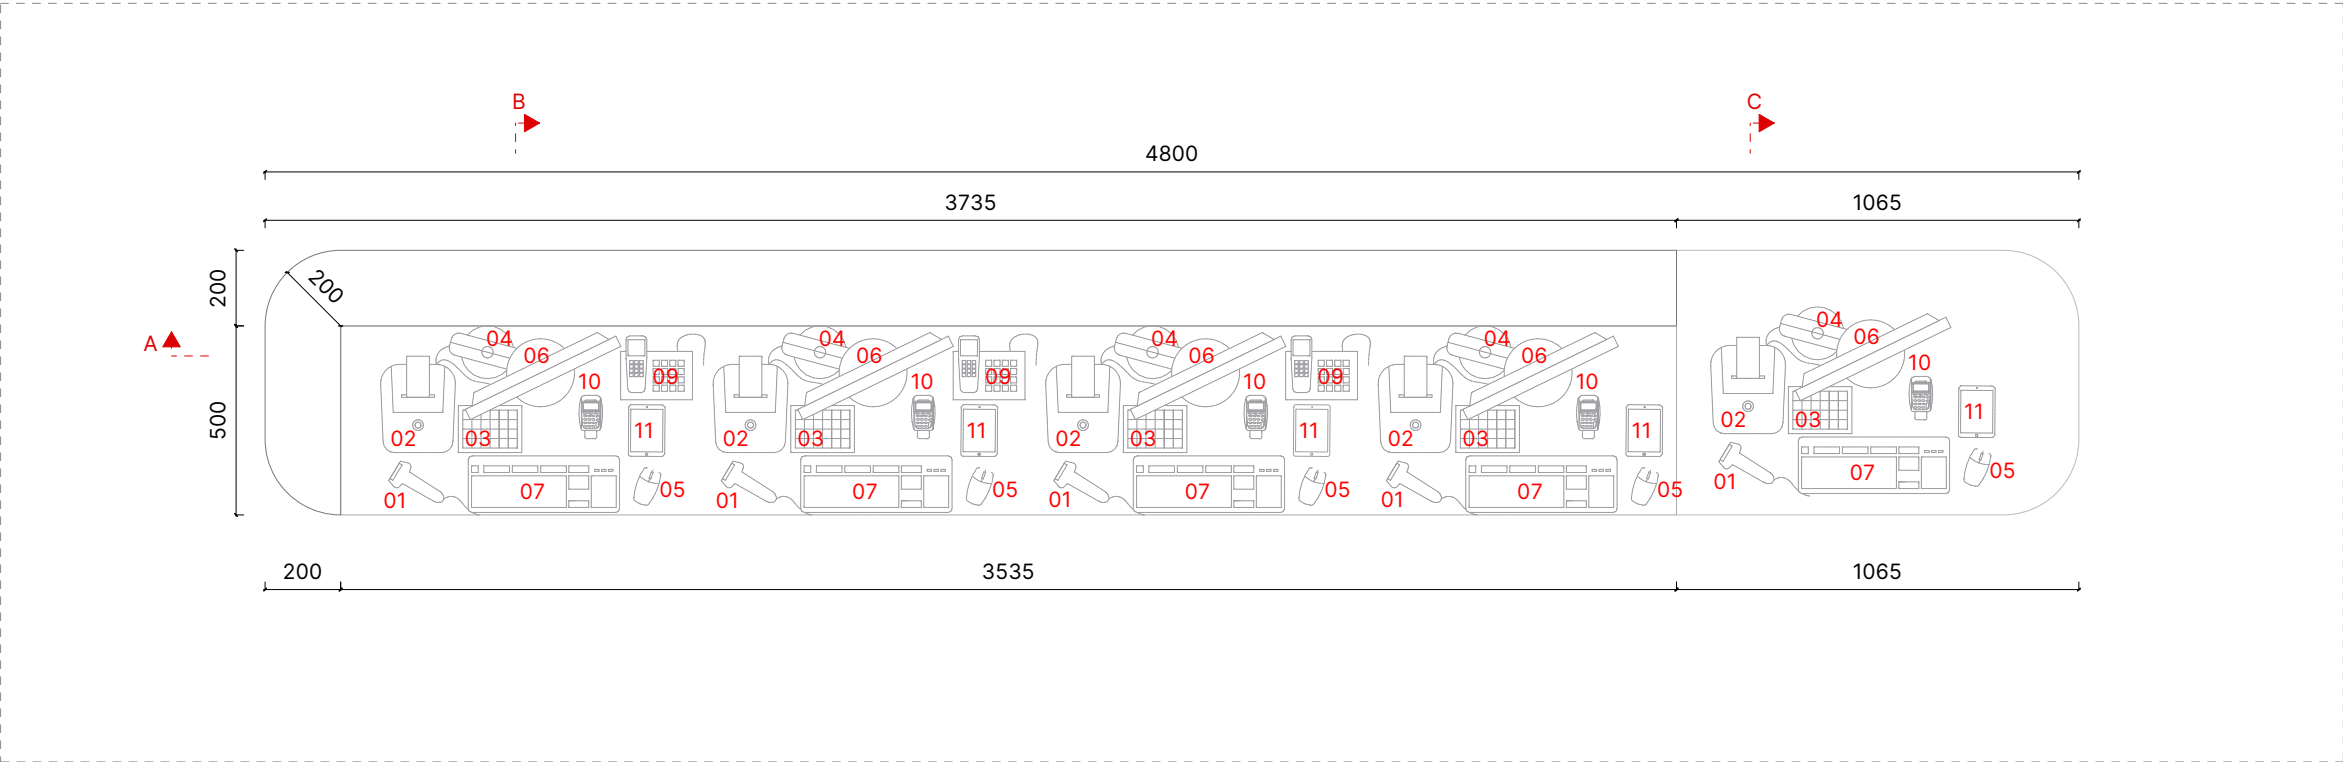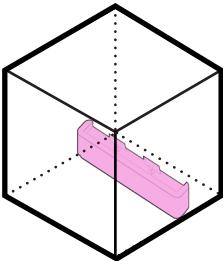

Pianta | Scala 1:20

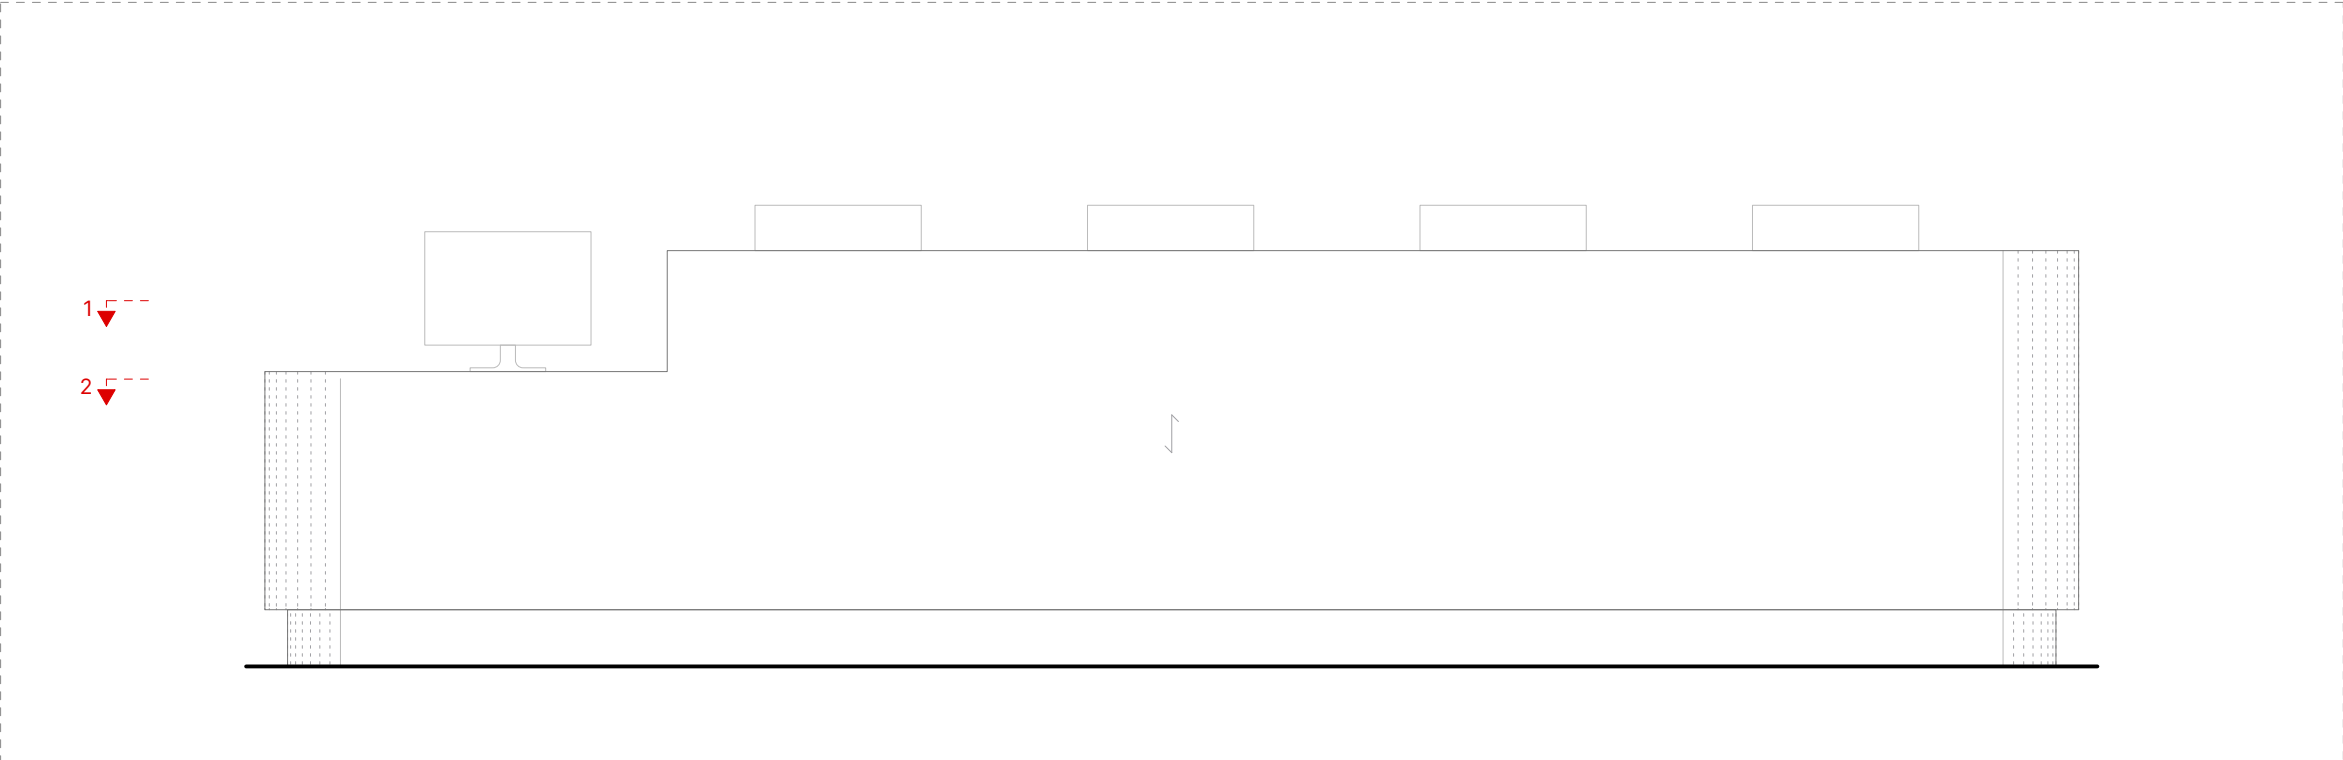

Prospetto 1 | Scala 1:20



Dimensioni (LxAxP): 4800 x 1100 x 700 mm

Struttura: MDF sp. 18 mm

Struttura curva: Multistrato sp. 20 mm



Finitura esterna: Impiallacciatura rovere naturale

Finitura parti non a vista: Melanimico grigio RAL 7037


Nota: Tutti i cavi saranno alloggiati nell'apposita intercapedine situata tra il pannello frontale e un pannello in nobilitato di chiusura sotto il desk.

Utilizzo: Il bancone è collocato nell'area dedicata alla Welcome Desk in fronte alla parete in feltro del Communication Wall. Una delle cinque postazioni di lavoro è stata abbassata per facilitare l'accesso alle persone disabili.


- Dispositivi:**
- 01 Lettura codice a barre
 - 02 Stampante scontrino
 - 03 Tastiera scontrino
 - 04 Display prezzo
 - 05 Mouse
 - 06 Pc
 - 07 Tastiera
 - 08 Cassetto
 - 09 Telefono
 - 10 Pos
 - 11 Tablet

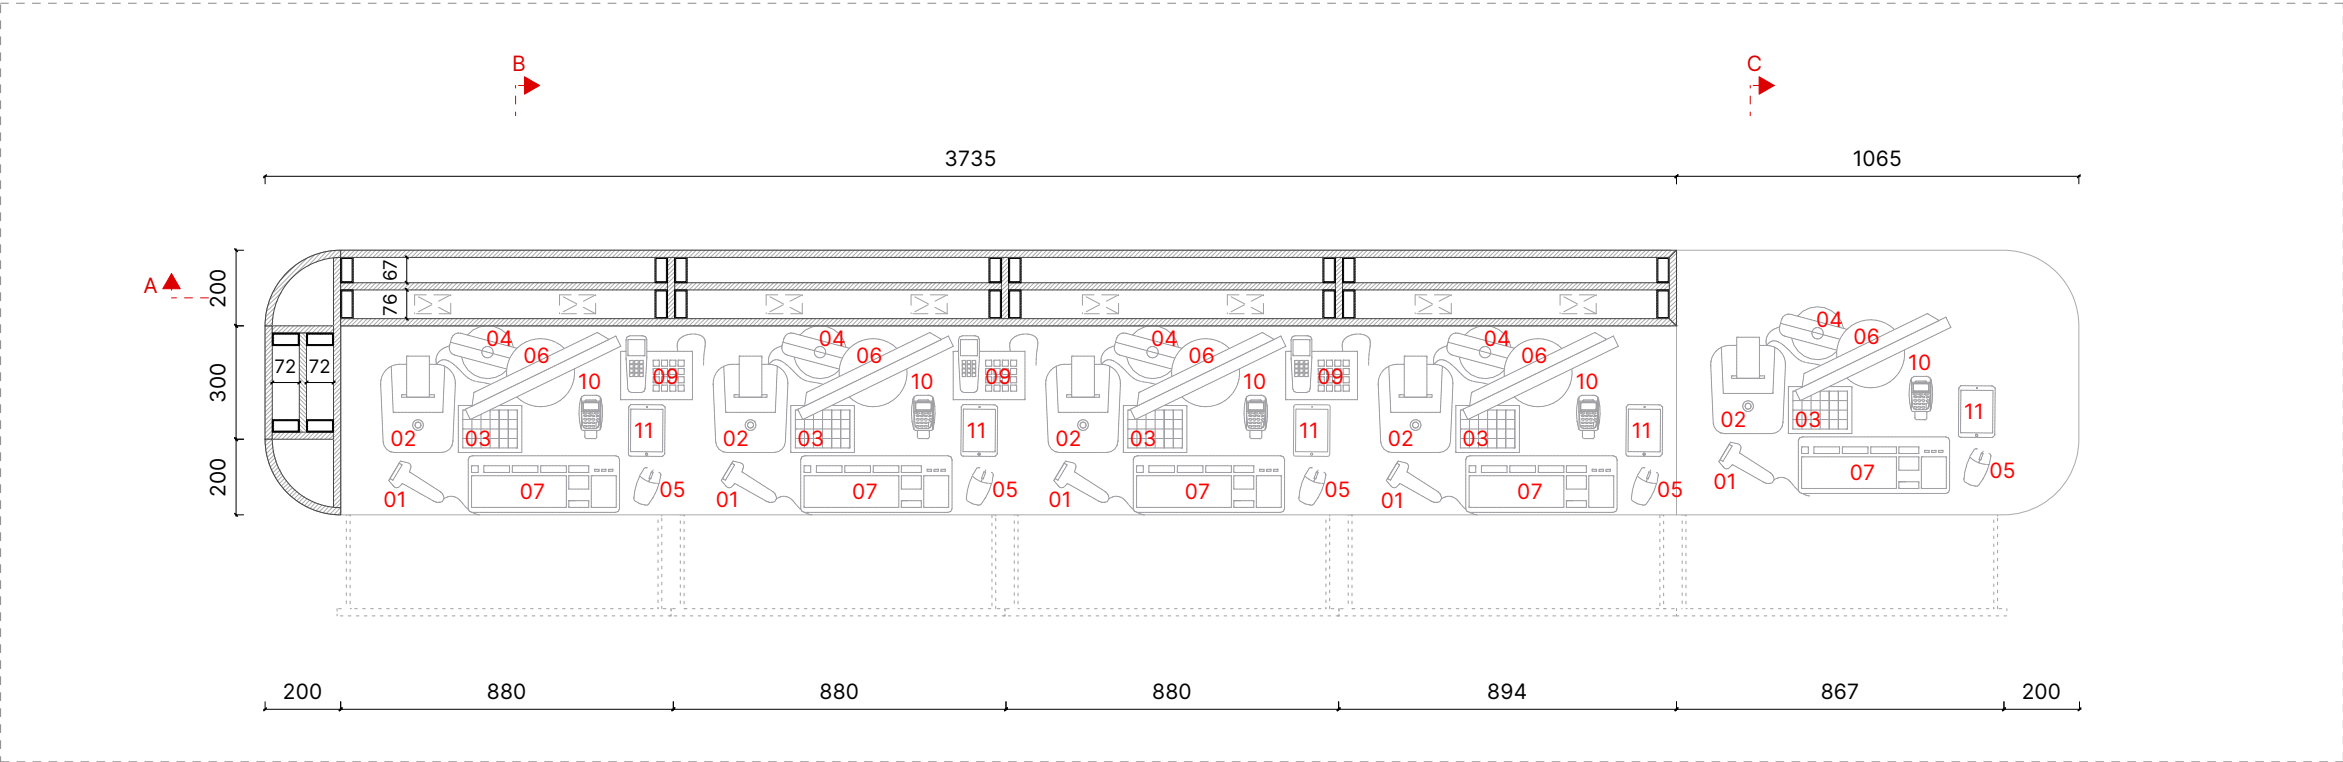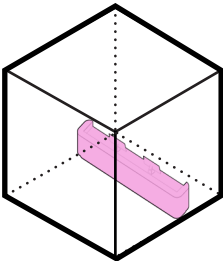

Sezione 1-1 | Scala 1:20

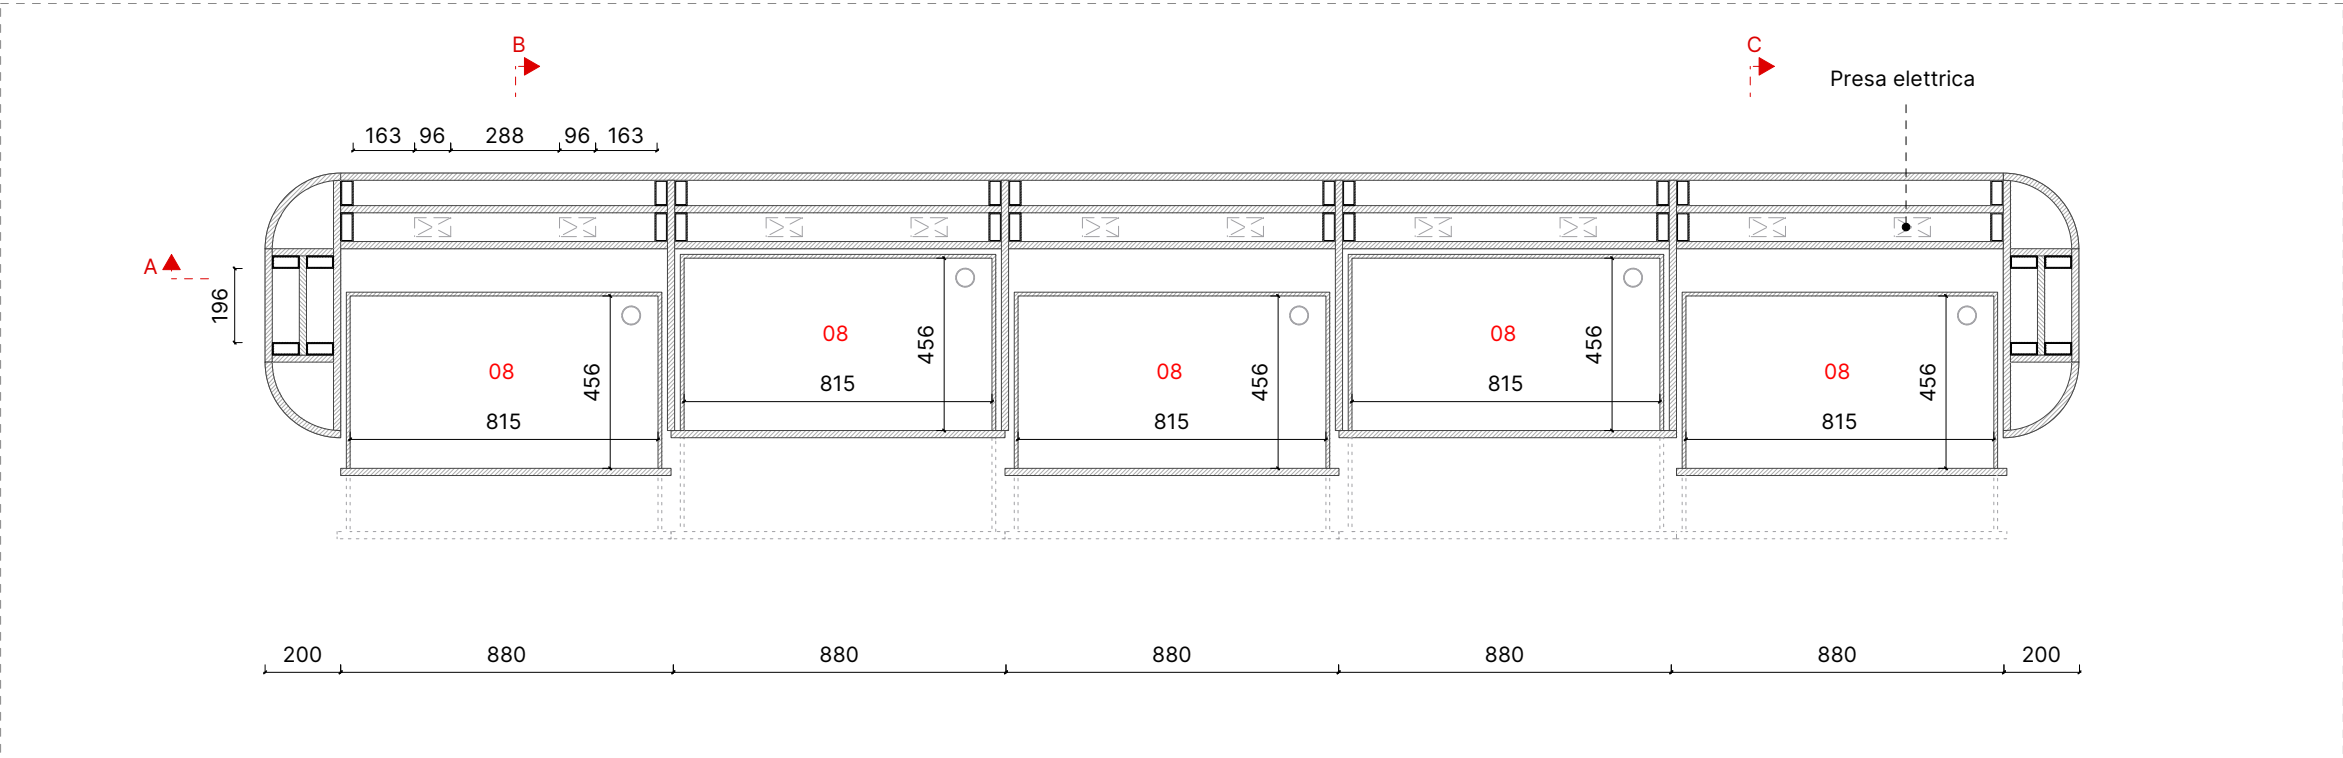

Sezione 2-2 | Scala 1:20

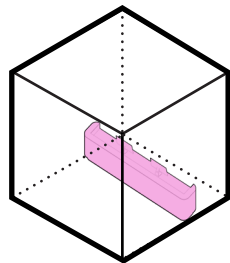



Dimensioni (LxAxP): 4800 x 1100 x 700 mm

Struttura: MDF sp. 18 mm



Struttura curva: Multistrato sp. 20 mm

Finitura esterna: Impiallacciatura rovere naturale


Finitura parti non a vista: Melanimico grigio RAL 7037

Nota: Tutti i cavi saranno alloggiati nell'apposita intercapedine situata tra il pannello frontale e un pannello in nobilitato di chiusura sotto il desk.


Utilizzo: Il bancone è collocato nell'area dedicata alla Welcome Desk in fronte alla parete in feltro del Communication Wall. Una delle cinque postazioni di lavoro è stata abbassata per facilitare l'accesso alle persone disabili.

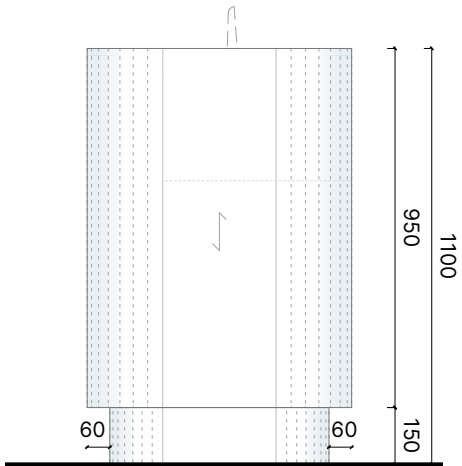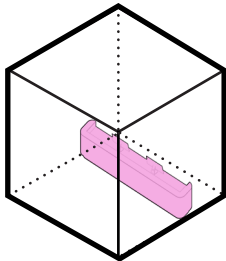


Prospetto 3 | Scala 1:20

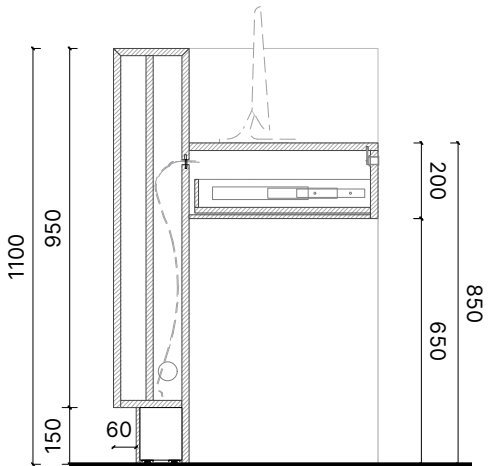

Sezione B-B | Scala 1:20

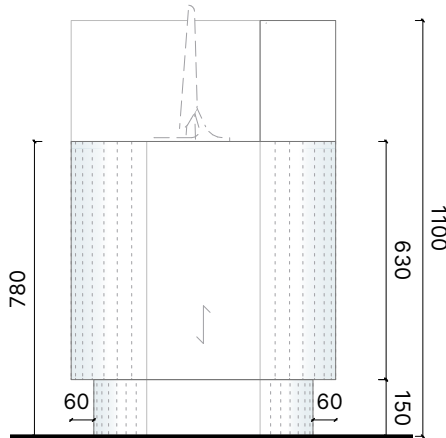

Prospetto 4 | Scala 1:20

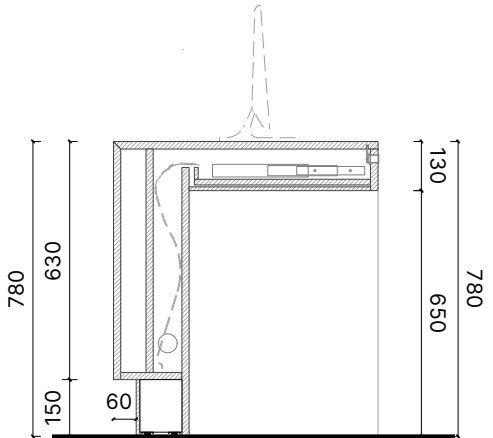

Sezione C-C | Scala 1:20



Dimensioni (ΔxAxP): Variabile x 1100 × 700 mm

Struttura: MDF sp. 18 mm

Struttura curva: Multistrato sp. 20 mm

Finitura esterna: Impiallacciatura rovere naturale



Finitura parti non a vista: Melanimico grigio RAL 7037

Nota: Tutti i cavi saranno alloggiati nell'apposita intercapedine situata tra il pannello frontale e un pannello in nobilitato di chiusura sotto il desk.


Utilizzo: Il bancone è collocato nell'area dedicata alla Welcome Desk in fronte alla parete in feltro del Communication Wall.

Dispositivi:

- | | |
|----------------------------------|--------------------|
| 01 Lettura codice a barre | 07 Tastiera |
| 02 Stampante scontrino | 08 Cassetto |
| 03 Tastiera scontrino | 09 Telefono |
| 04 Display prezzo | 10 Pos |
| 05 Mouse | 11 Tablet |
| 06 Pc | |

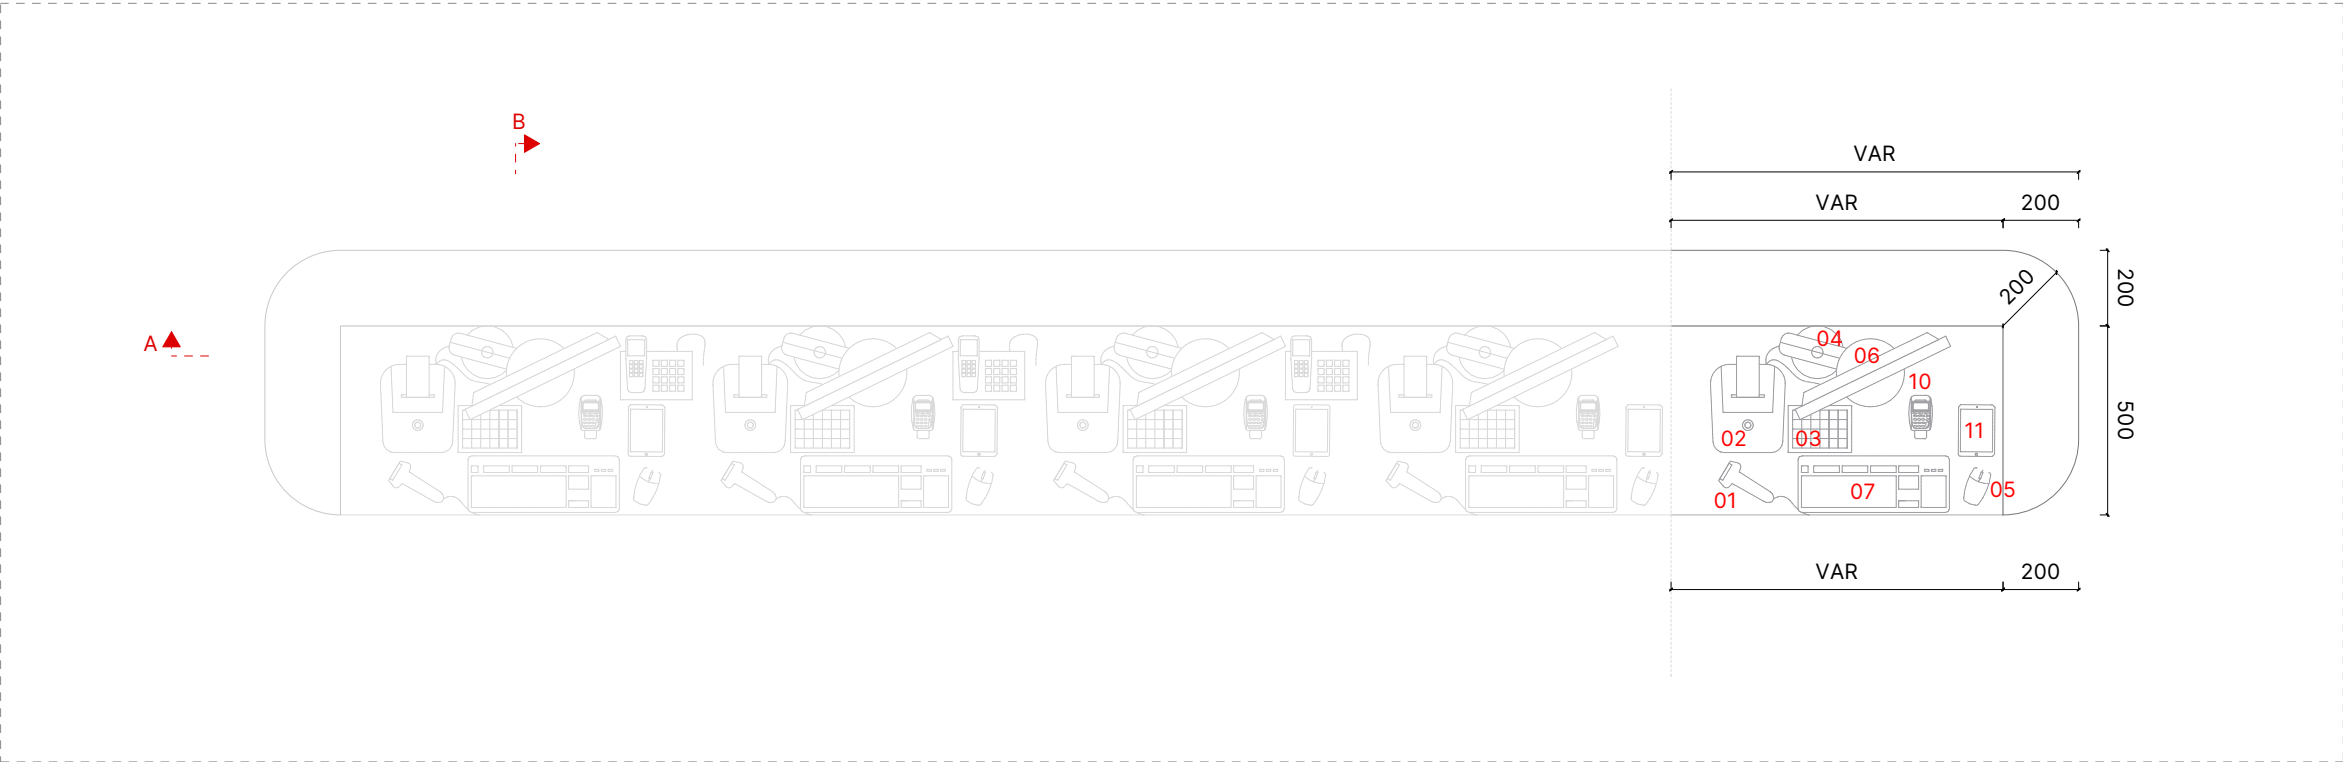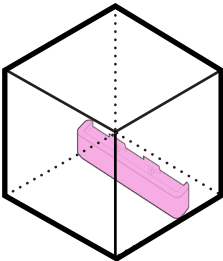

Pianta | Scala 1:20

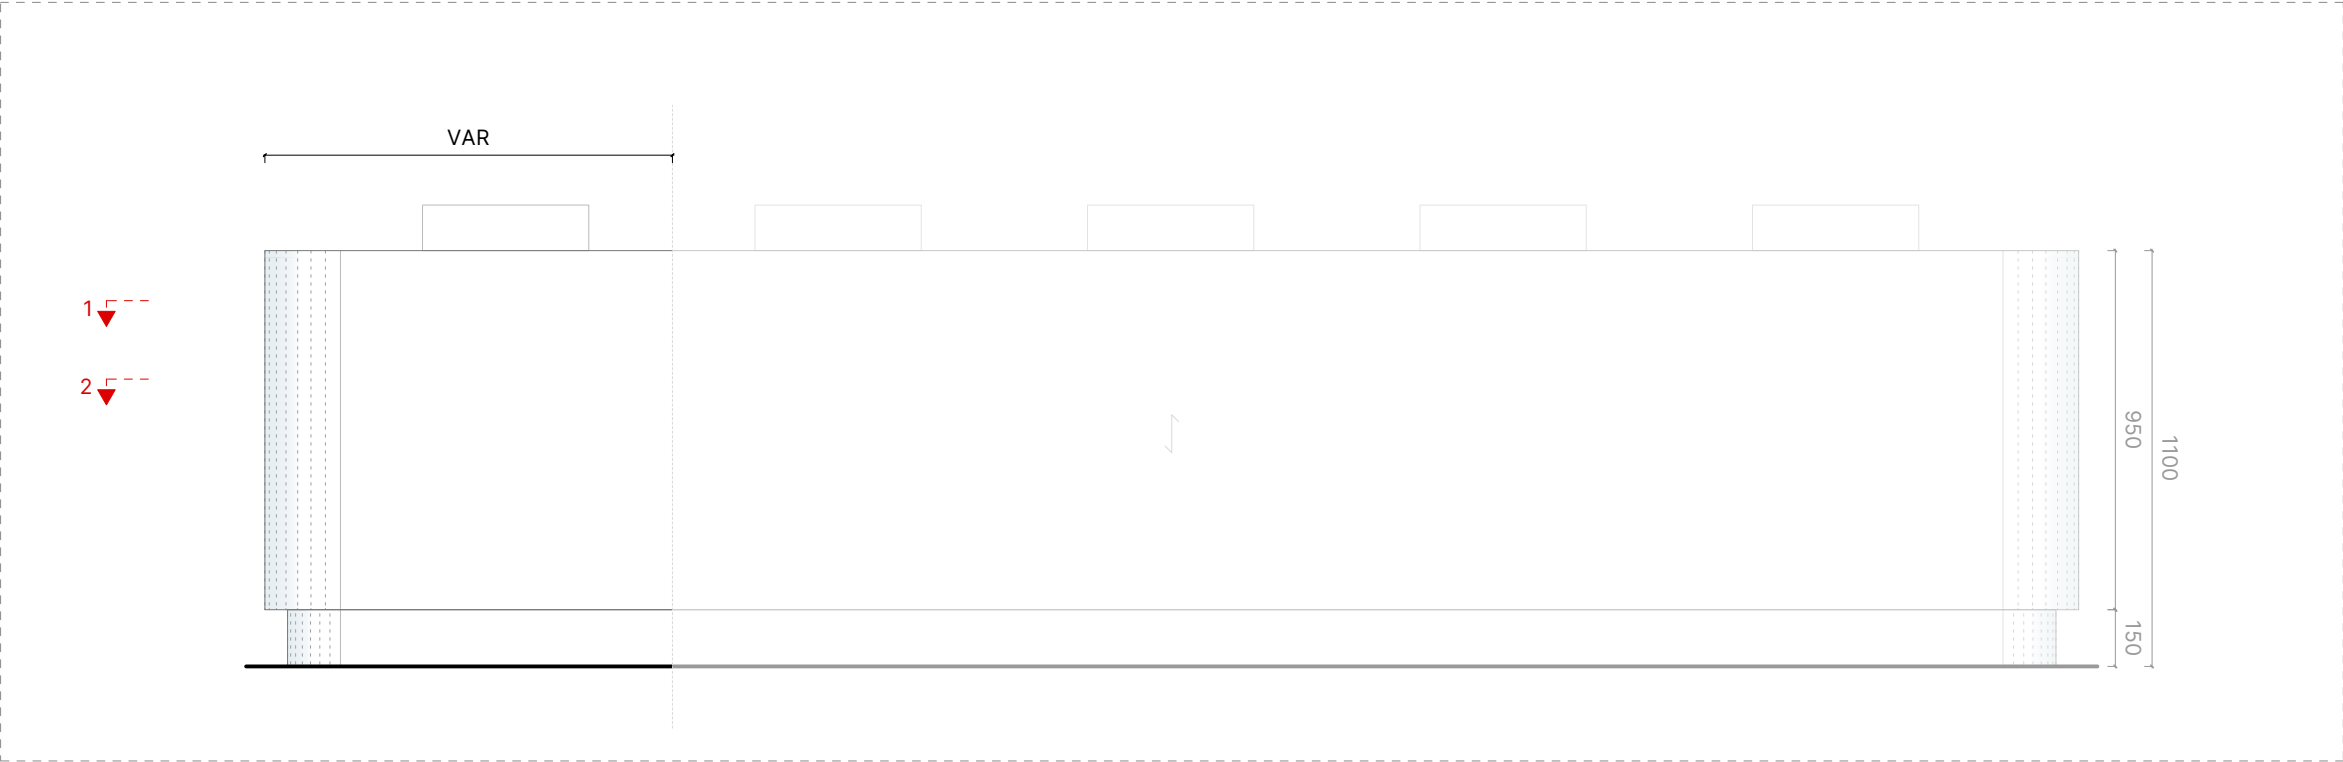

Prospetto 1 | Scala 1:20



Dimensioni (ΔxAxP): Variabile x 1100 × 700 mm

Struttura: MDF sp. 18 mm

Struttura curva: Multistrato sp. 20 mm

Finitura esterna: Impiallacciatura rovere naturale



Finitura parti non a vista: Melanimico grigio RAL 7037

Nota: Tutti i cavi saranno alloggiati nell'apposita intercapedine situata tra il pannello frontale e un pannello in nobilitato di chiusura sotto il desk.


Utilizzo: Il bancone è collocato nell'area dedicata alla Welcome Desk in fronte alla parete in feltro del Communication Wall.

- Dispositivi:**
- 01 Lettura codice a barre
 - 02 Stampante scontrino
 - 03 Tastiera scontrino
 - 04 Display prezzo
 - 05 Mouse
 - 06 Pc

- 07 Tastiera
- 08 Cassetto
- 09 Telefono
- 10 Pos
- 11 Tablet

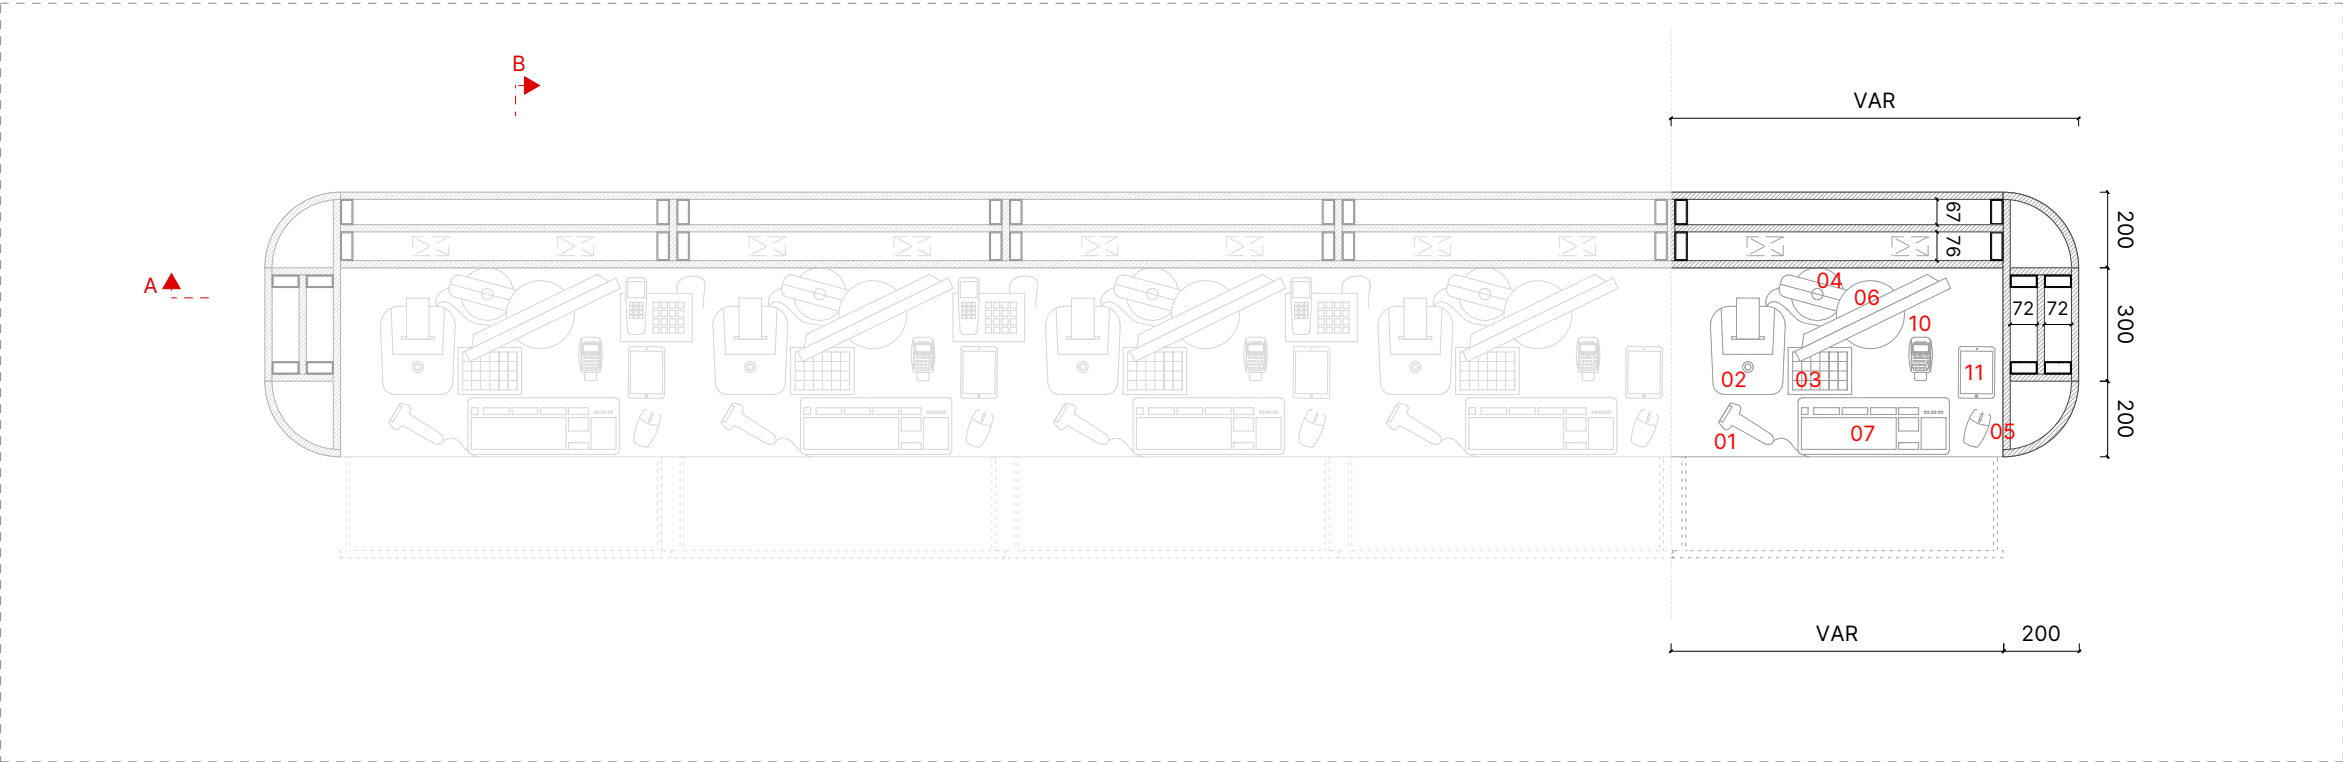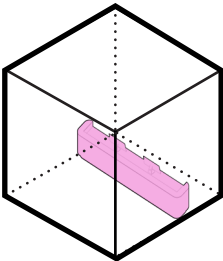

Sezione 1-1 | Scala 1:20

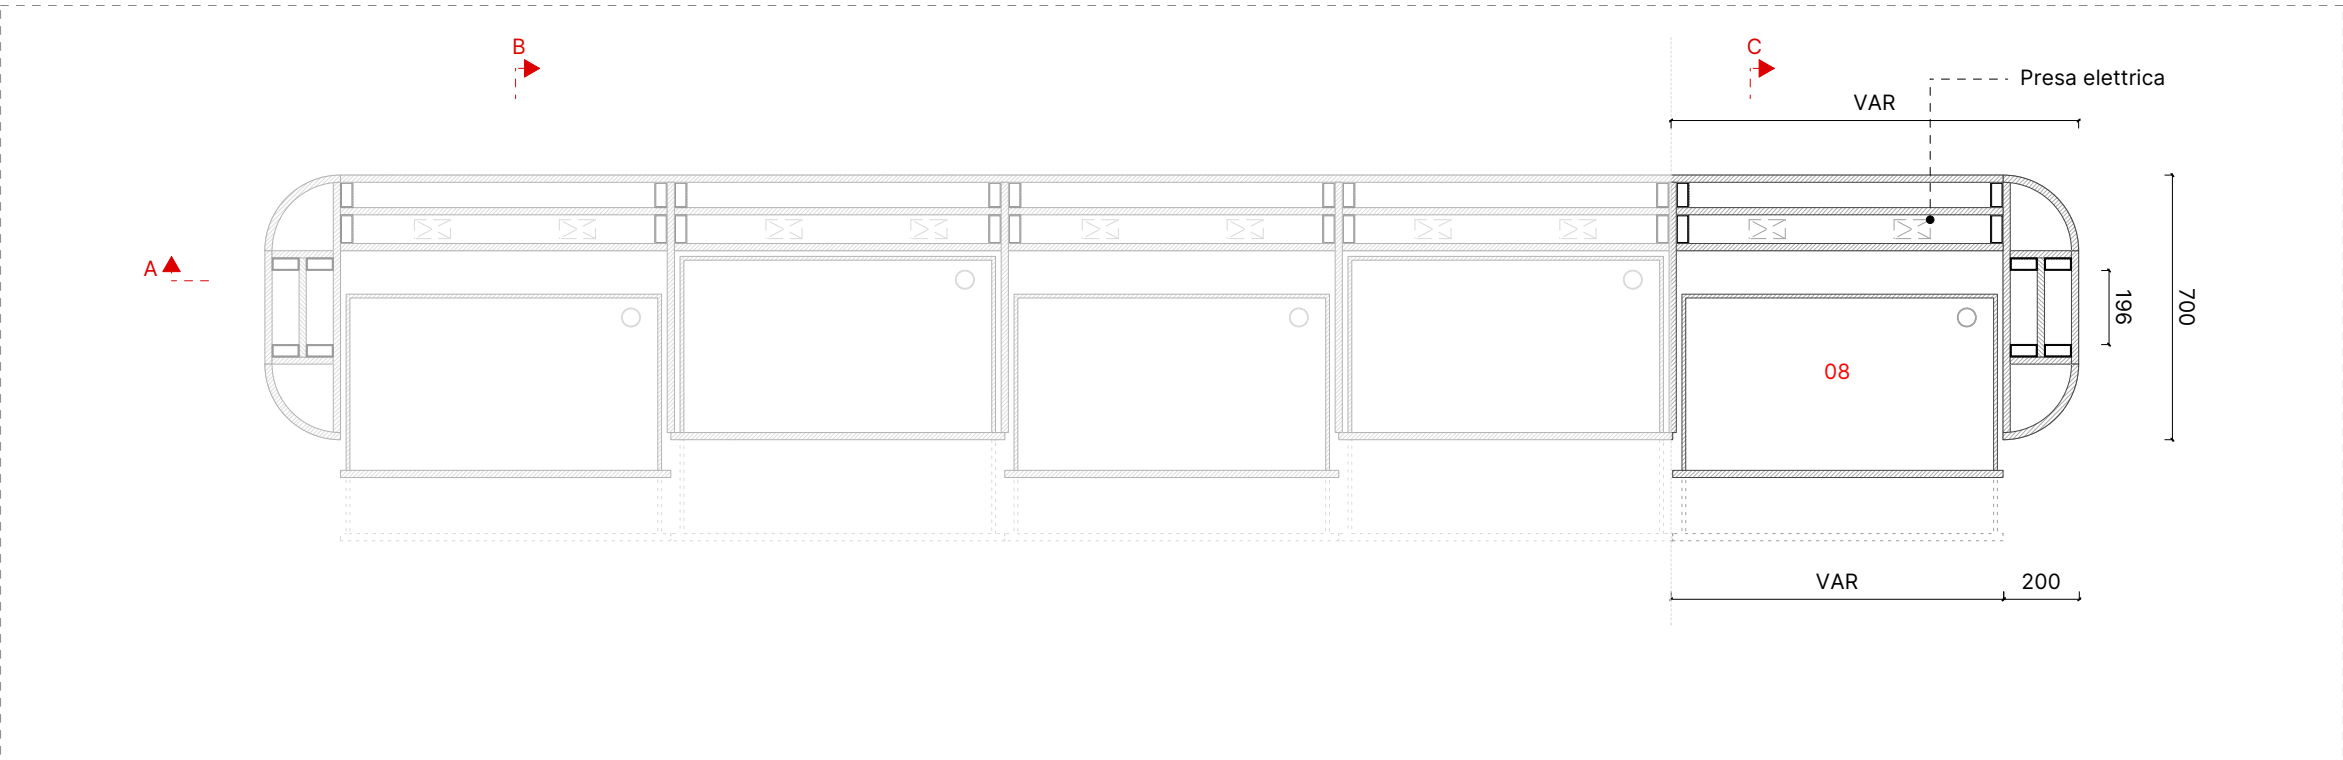

Sezione 2-2 | Scala 1:20



Dimensioni (ΔxAxP): Variabile x 1100 × 700 mm

Struttura: MDF sp. 18 mm



Struttura curva: Multistrato sp. 20 mm

Finitura esterna: Impiallacciatura rovere naturale


Finitura parti non a vista: Melanimico grigio RAL 7037

Nota: Tutti i cavi saranno alloggiati nell'apposita intercapedine situata tra il pannello frontale e un pannello in nobilitato di chiusura sotto il desk.

Utilizzo: Il bancone è collocato nell'area dedicata alla Welcome Desk in fronte alla parete in feltro del Communication Wall.

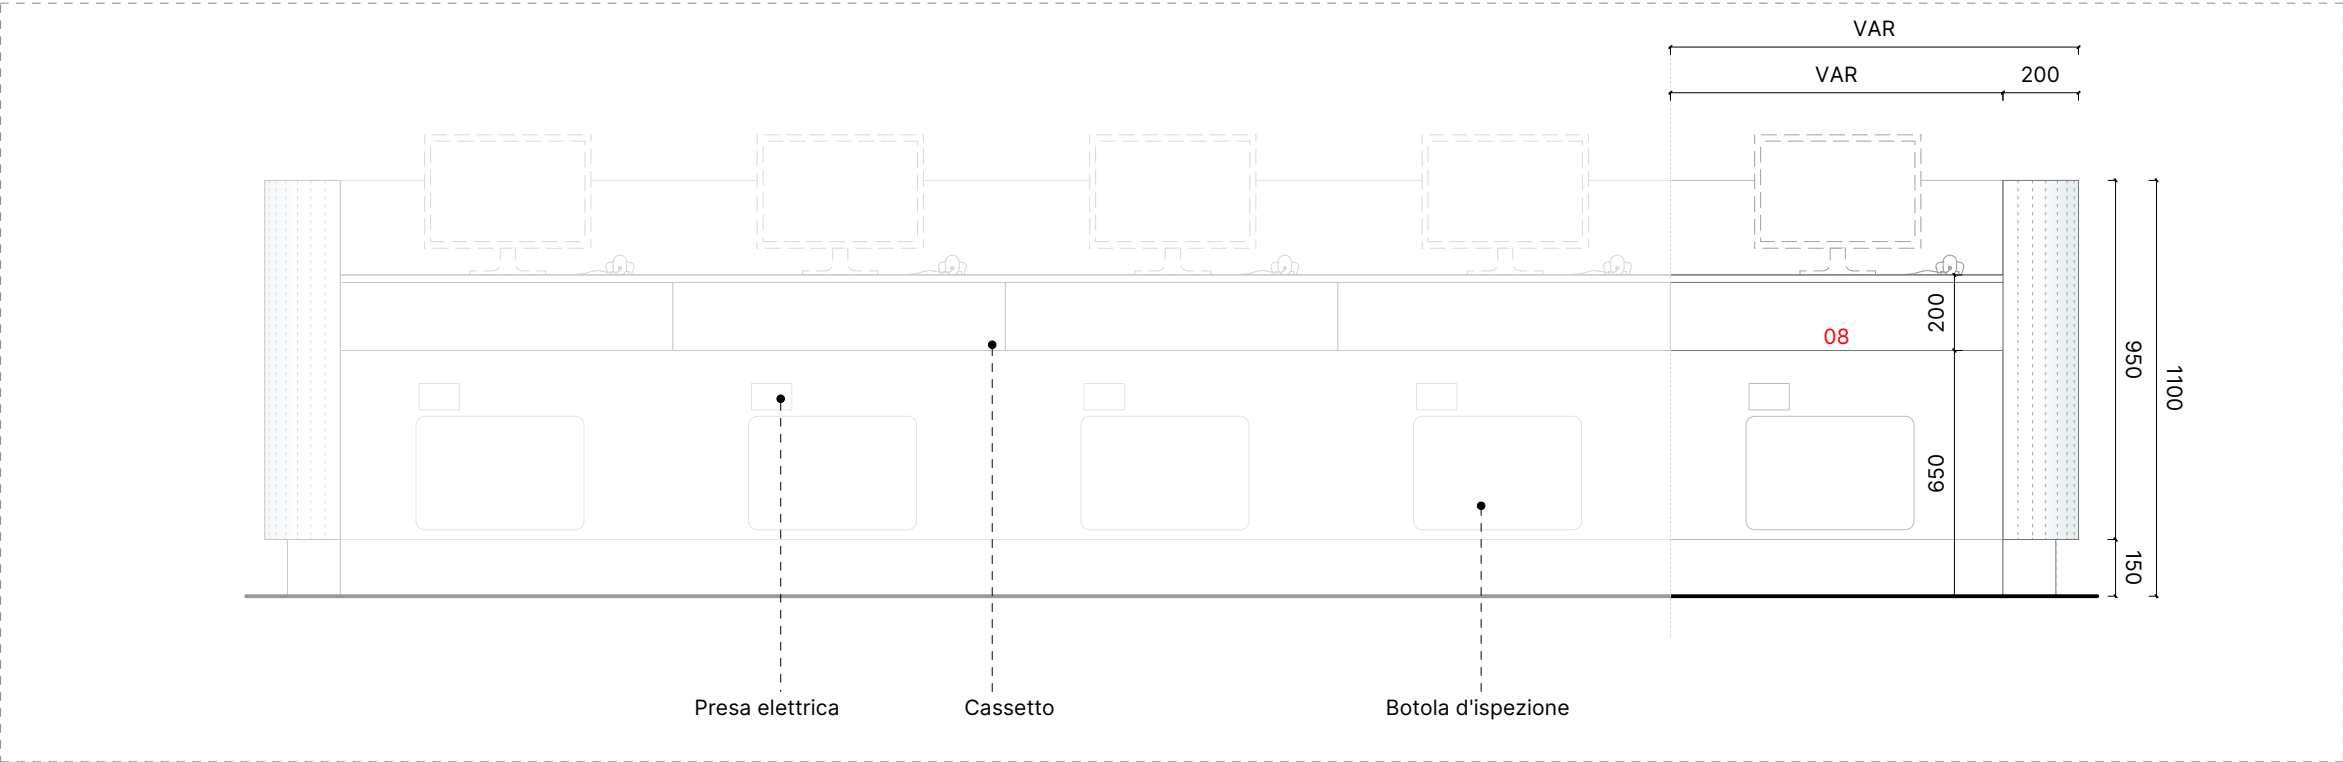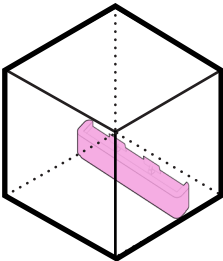

Prospetto 2 | Scala 1:20

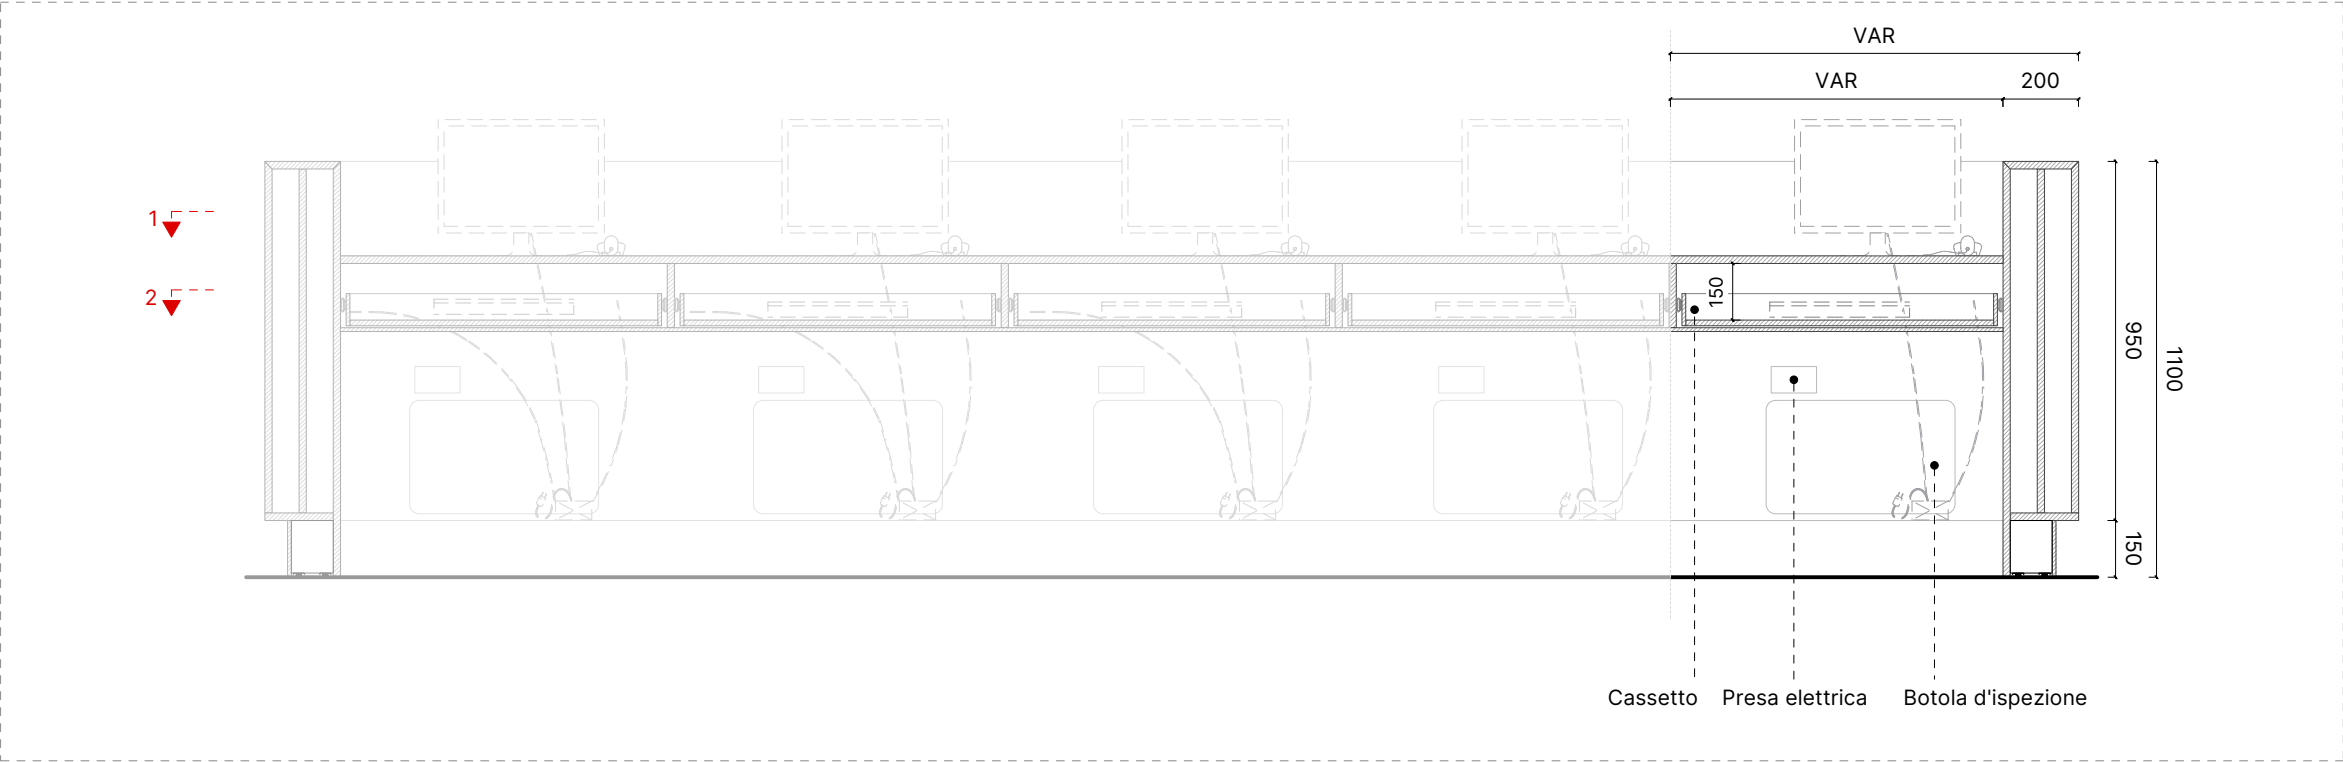

Sezione A-A | Scala 1:20



Dimensioni (LxAxP): Variabile x 1100 x 700 mm

Struttura: MDF sp. 18 mm


Struttura curva: Multistrato sp. 20 mm

Finitura esterna: Impiallacciatura rovere naturale


Finitura parti non a vista: Melanimico grigio RAL 7037

Nota: Tutti i cavi saranno alloggiati nell'apposita intercapedine situata tra il pannello frontale e un pannello in nobilitato di chiusura sotto il desk.


Utilizzo: Il bancone è collocato nell'area dedicata alla Welcome Desk in fronte alla parete in feltro del Communication Wall.

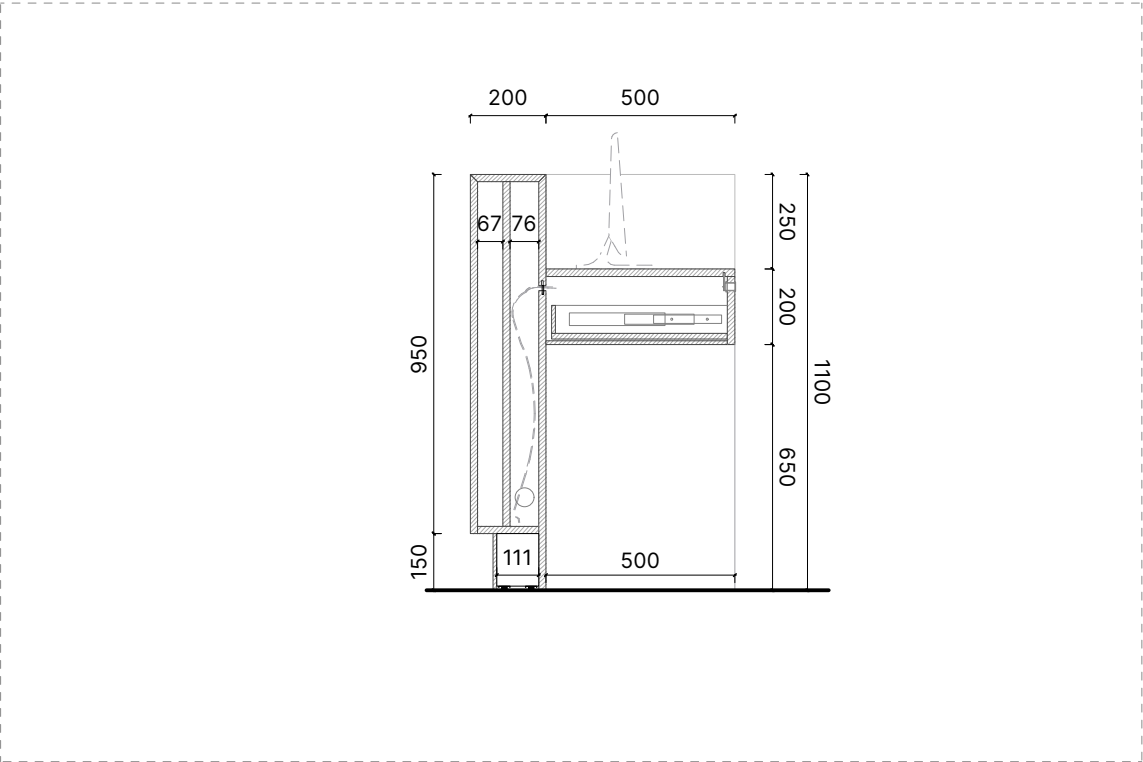


Sezione B-B | Scala 1:20

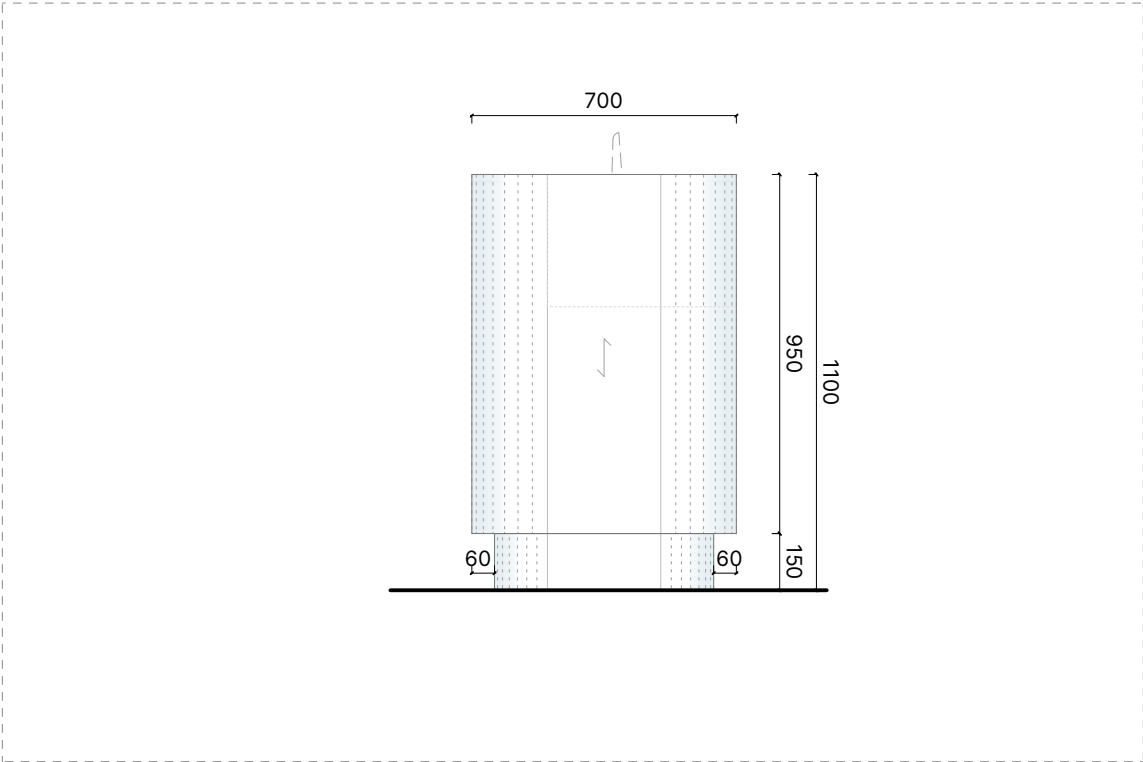


Prospetto 3 | Scala 1:20

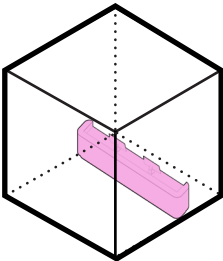

COMMUNICATION WALL - STORAGE

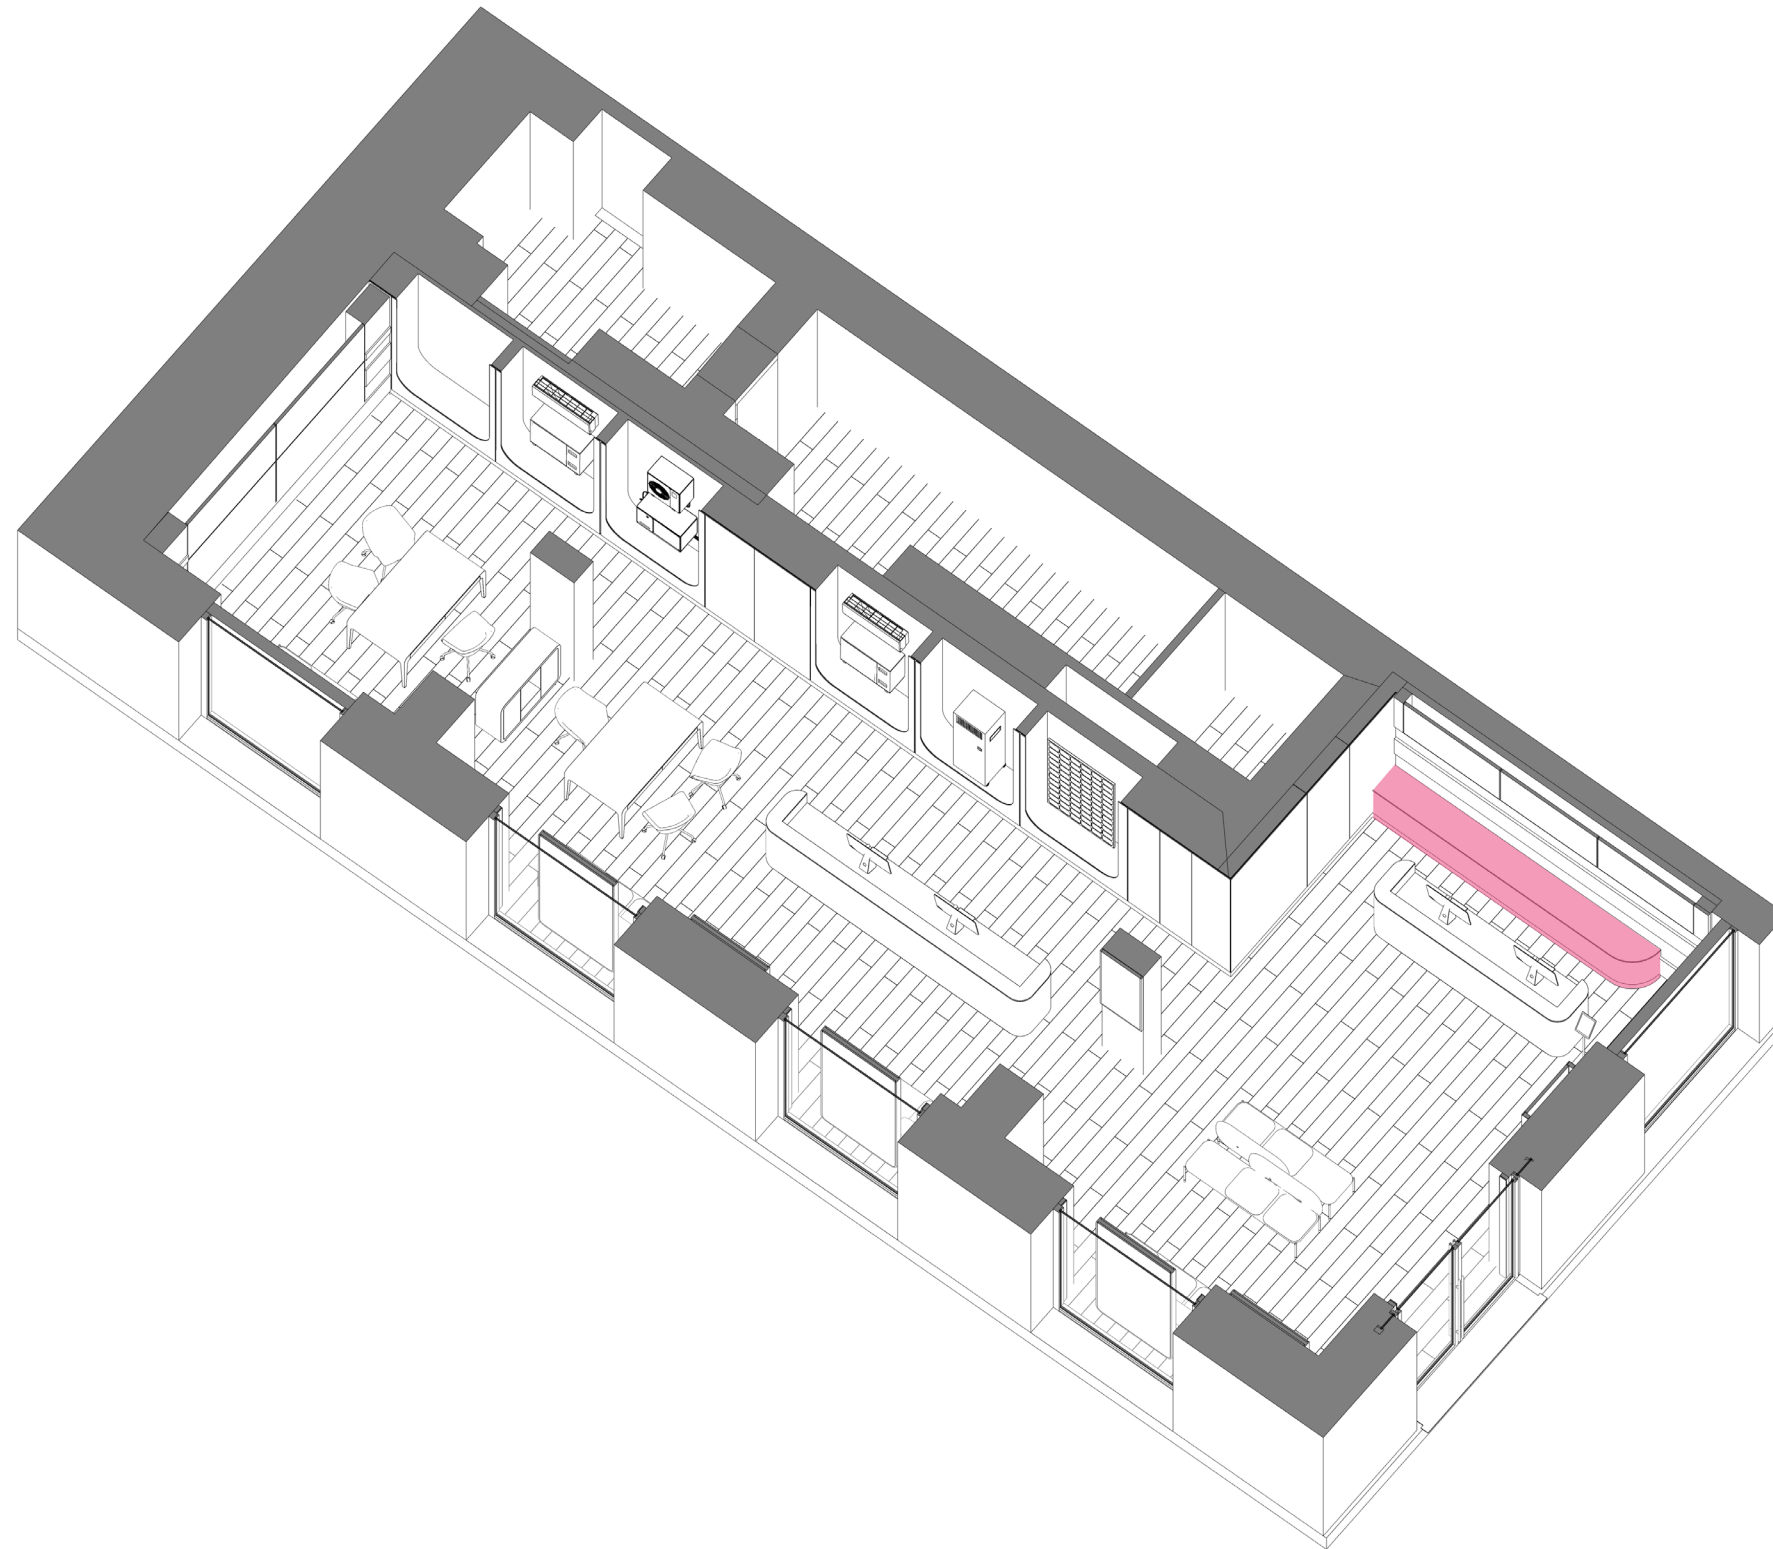

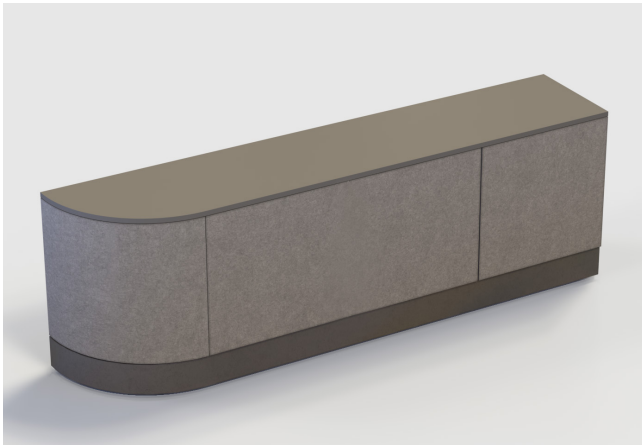

Dimensioni (LxAxP): 450 x 400 x 450 mm

Struttura in MDF: sp. 18 mm

Struttura curva: Multistrato sp. 20 mm



Finitura esterna: Feltro incollato sp. 2 mm

Finitura top: Melanimico grigio RAL 7037


Finitura parti non a vista: Melanimico grigio RAL 7037

Nota: I mobili storage andranno fissati lateralmente l'uno all'altro per evitare movimenti e distanziamenti tra i mobili stessi e dovranno essere sempre allineati alle fughe dei pannelli in feltro a parete.


Utilizzo: Lo Storage posizionato nella zona dell' Welcome Desk, sotto alla parete in feltro e dietro al bancone.

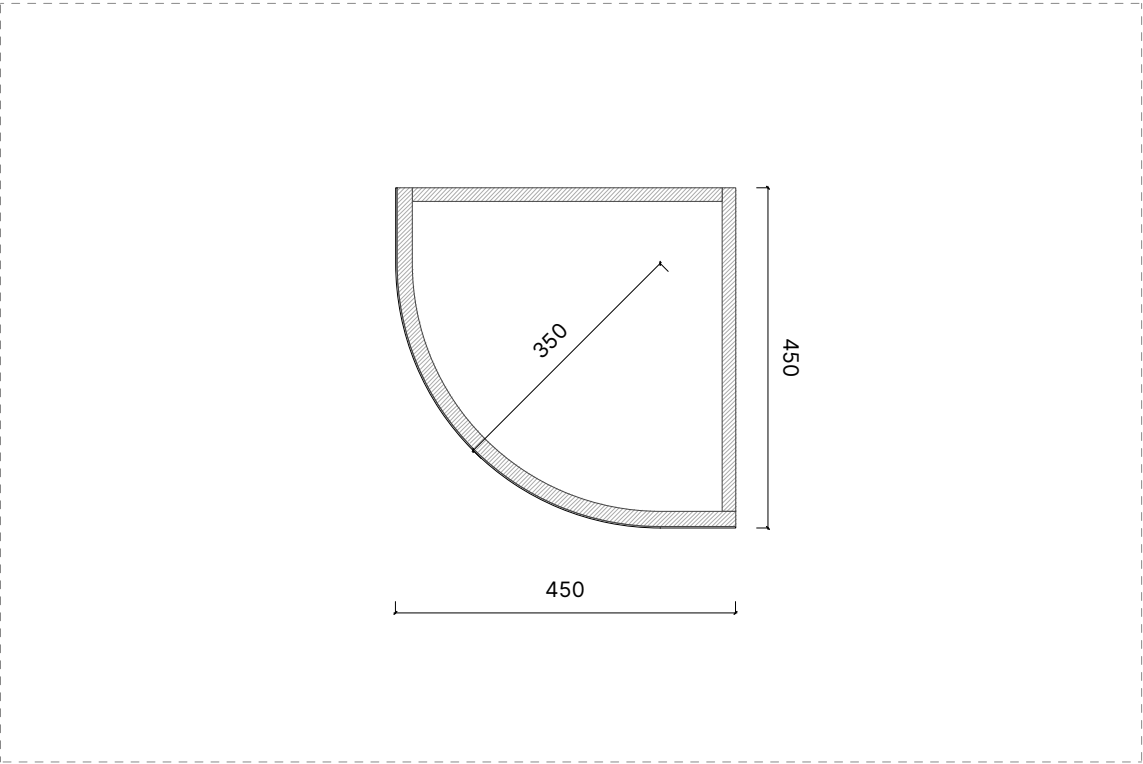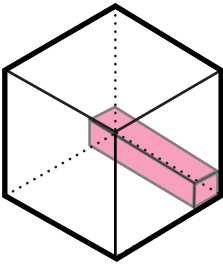


Pianta | Scala 1:10

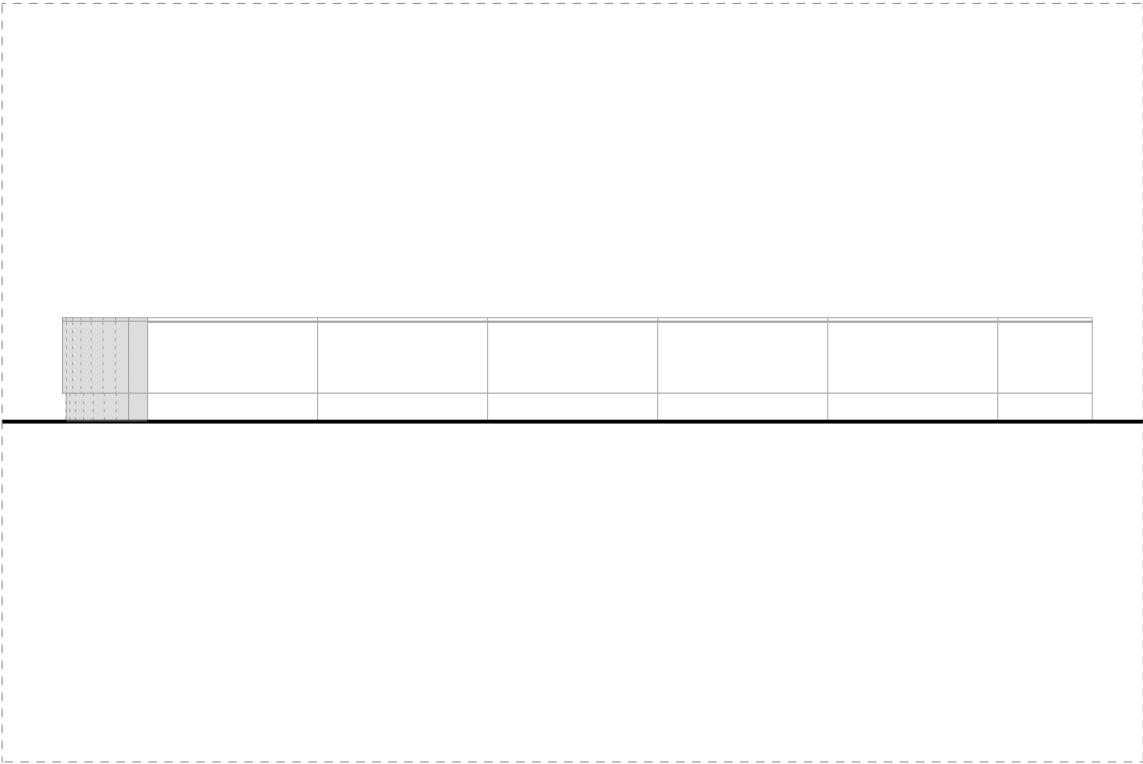


Key Map

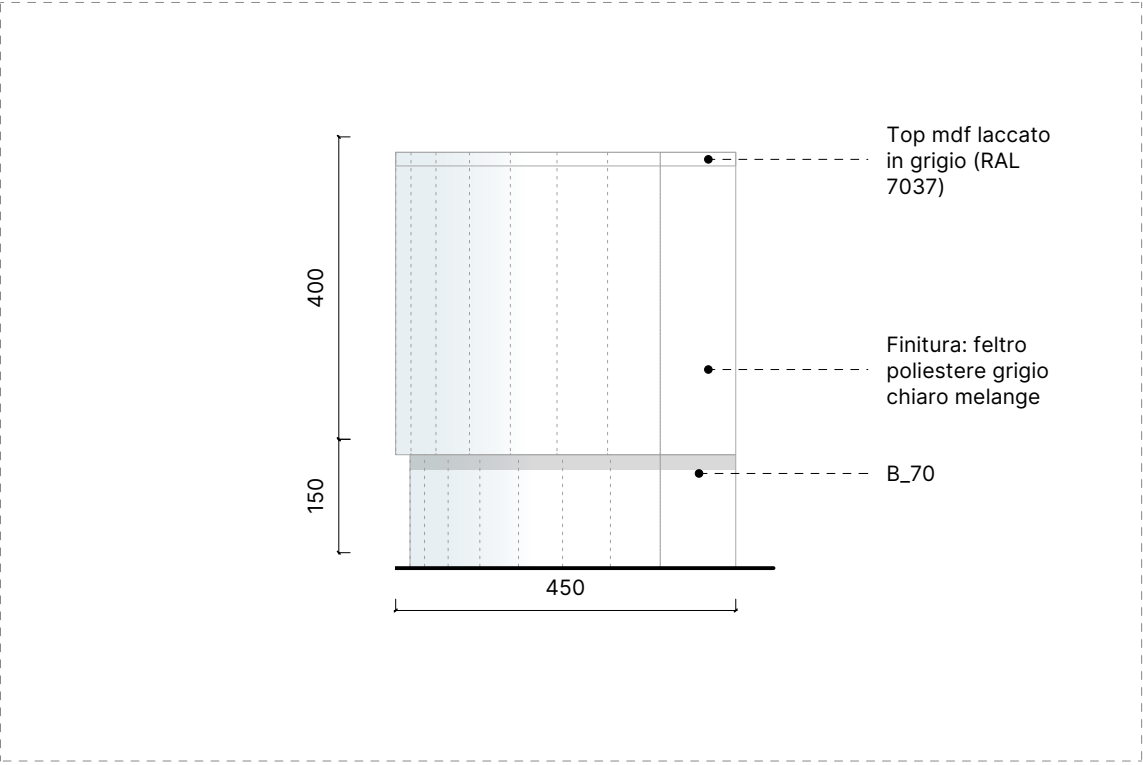

Prospetto | Scala 1:10

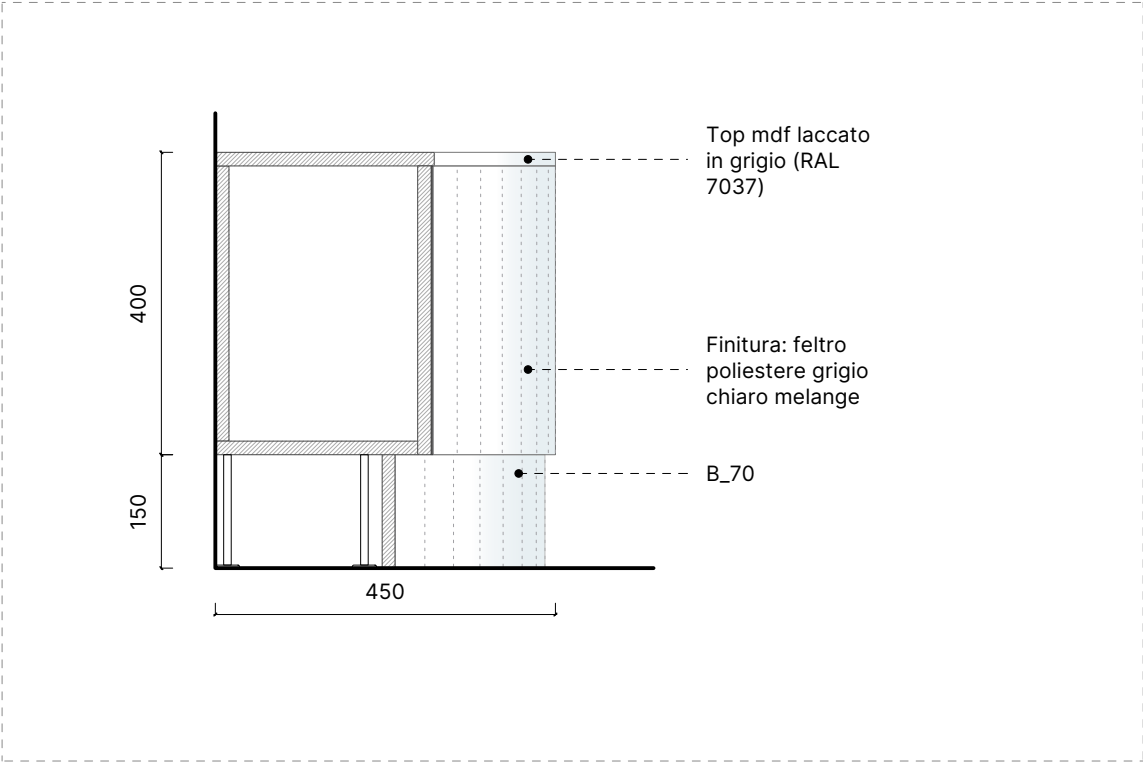

Sezione | Scala 1:10

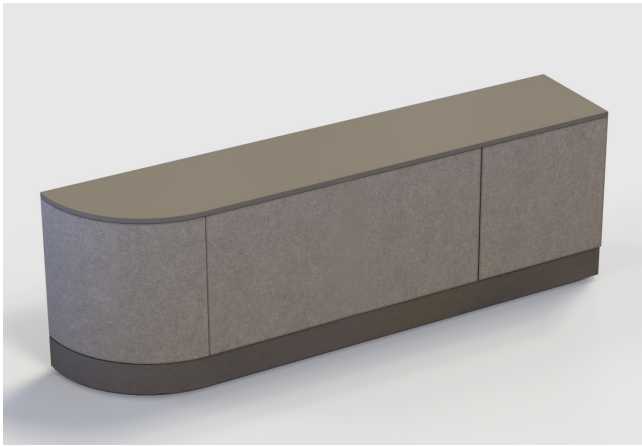

Dimensioni (LxAxP): 900 x 400 x 450 mm

Struttura in MDF: sp. 18 mm

Struttura curva: Multistrato sp. 20 mm



Finitura esterna: Feltro incollato sp. 2 mm

Finitura top: Melanimico grigio RAL 7037


Finitura parti non a vista: Melanimico grigio RAL 7037

Nota: I mobili storage andranno fissati lateralmente l'uno all'altro per evitare movimenti e distanziamenti tra i mobili stessi e dovranno essere sempre allineati alle fughe dei pannelli in feltro a parete.


Utilizzo: Lo Storage posizionato nella zona dell' Welcome Desk, sotto alla parete in feltro e dietro al bancone.

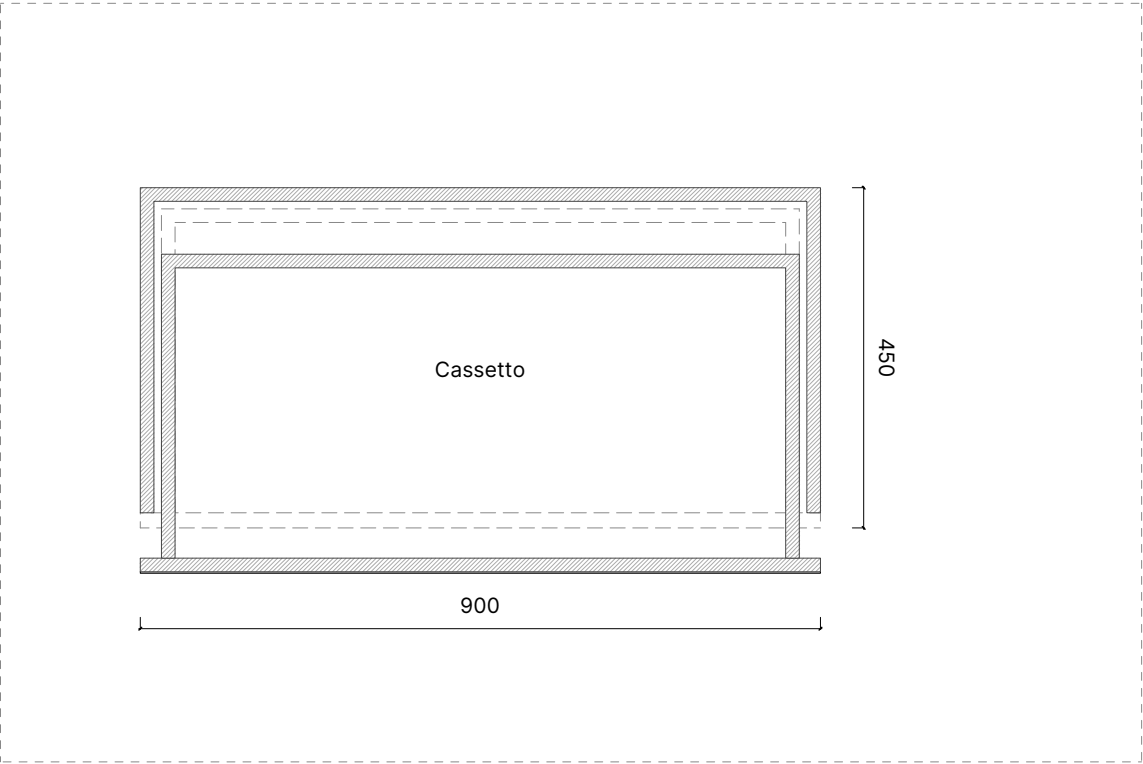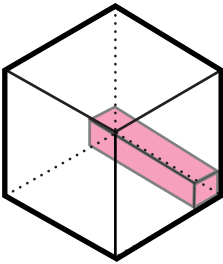


Pianta | Scala 1:10

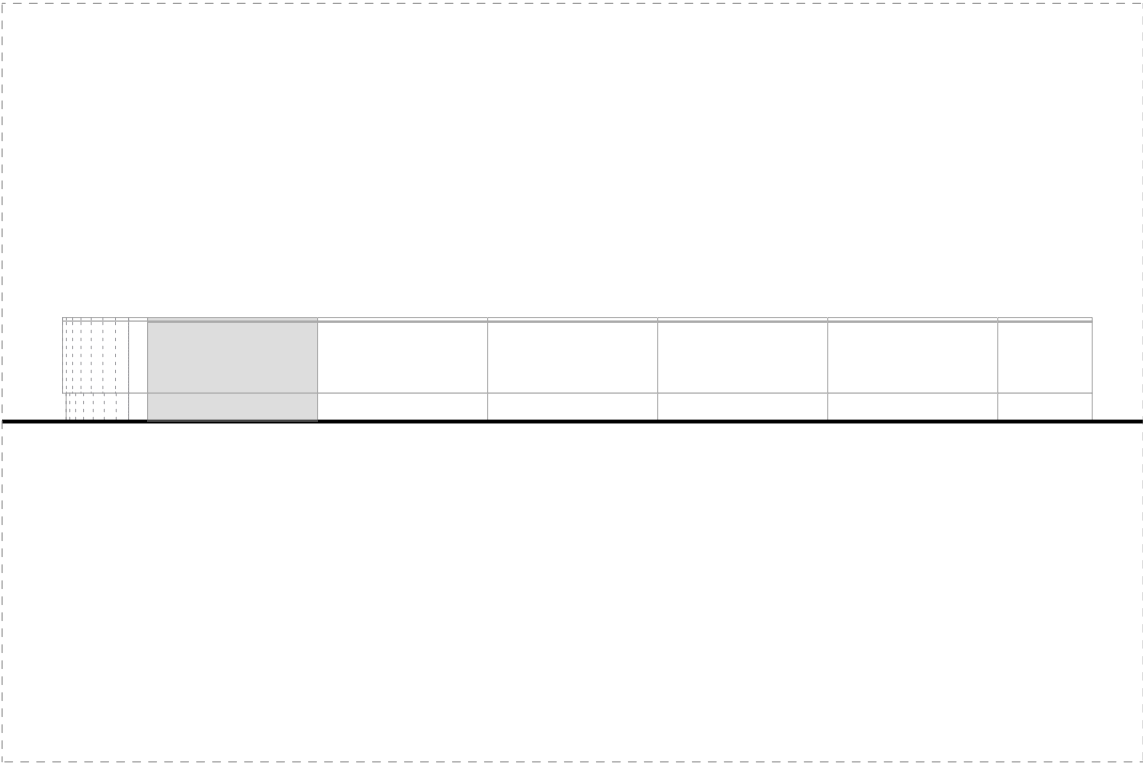


Key Map

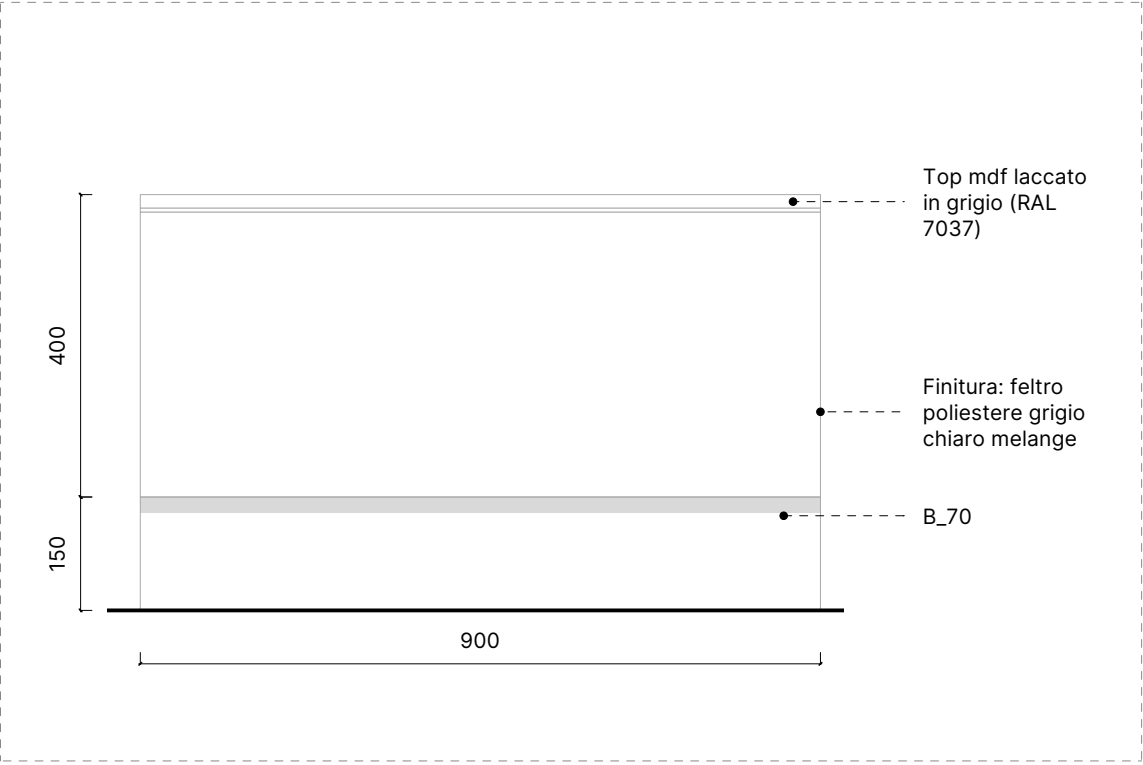

Prospetto | Scala 1:10

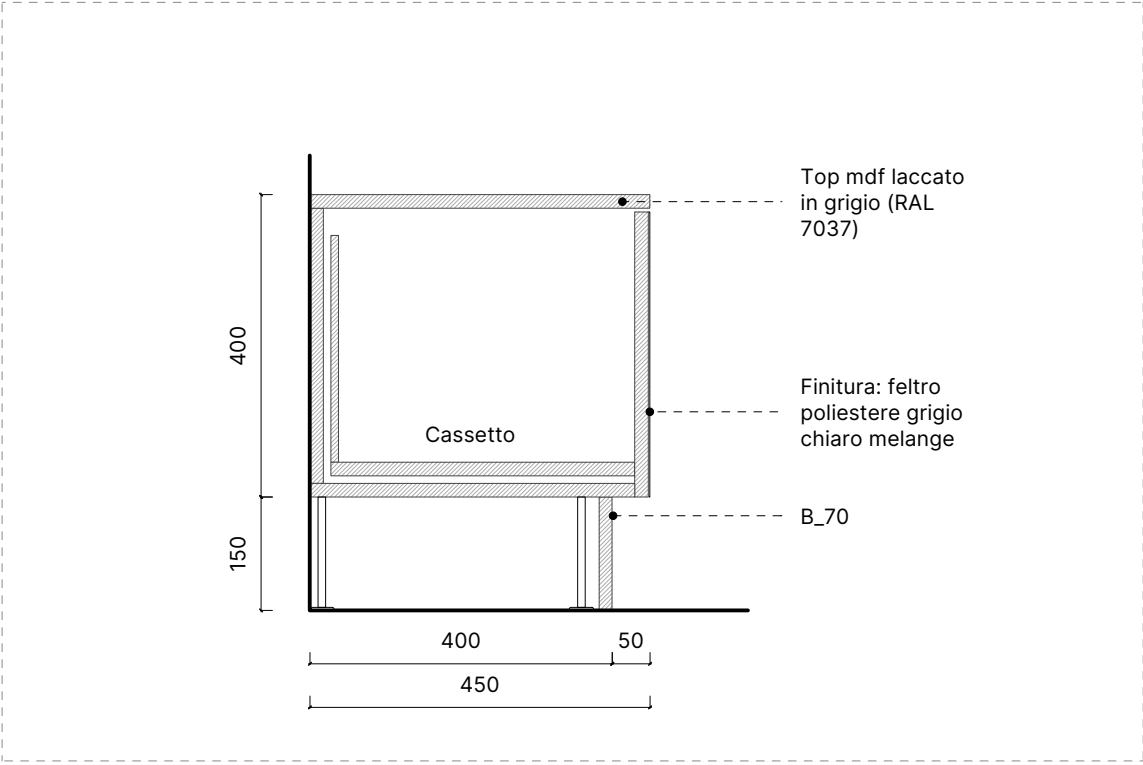

Sezione | Scala 1:10

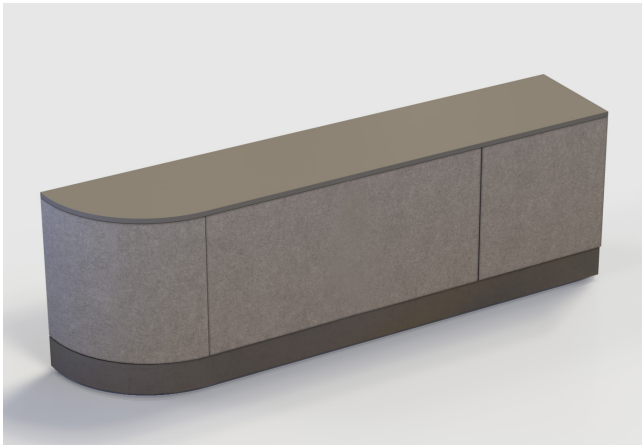

Dimensioni (LxAxP): Variabile x 400 × 450 mm

Struttura in MDF: sp. 18 mm

Struttura curva: Multistrato sp. 20 mm



Finitura esterna: Feltro incollato sp. 2 mm

Finitura top: Melanimico grigio RAL 7037


Finitura parti non a vista: Melanimico grigio RAL 7037

Nota: I mobili storage andranno fissati lateralmente l'uno all'altro per evitare movimenti e distanziamenti tra i mobili stessi e dovranno essere sempre allineati alle fughe dei pannelli in feltro a parete.


Utilizzo: Lo Storage posizionato nella zona dell' Welcome Desk, sotto alla parete in feltro e dietro al bancone.

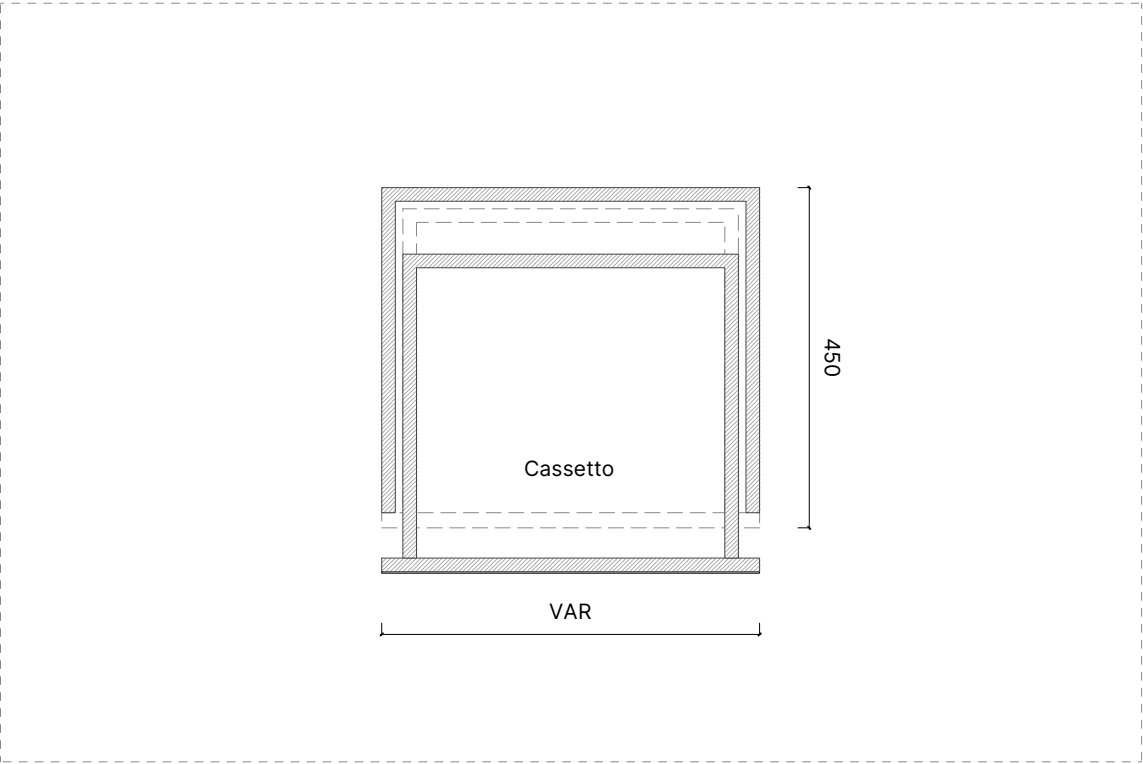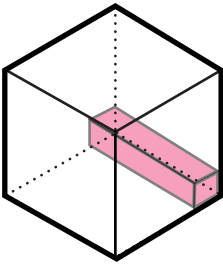


Pianta | Scala 1:10

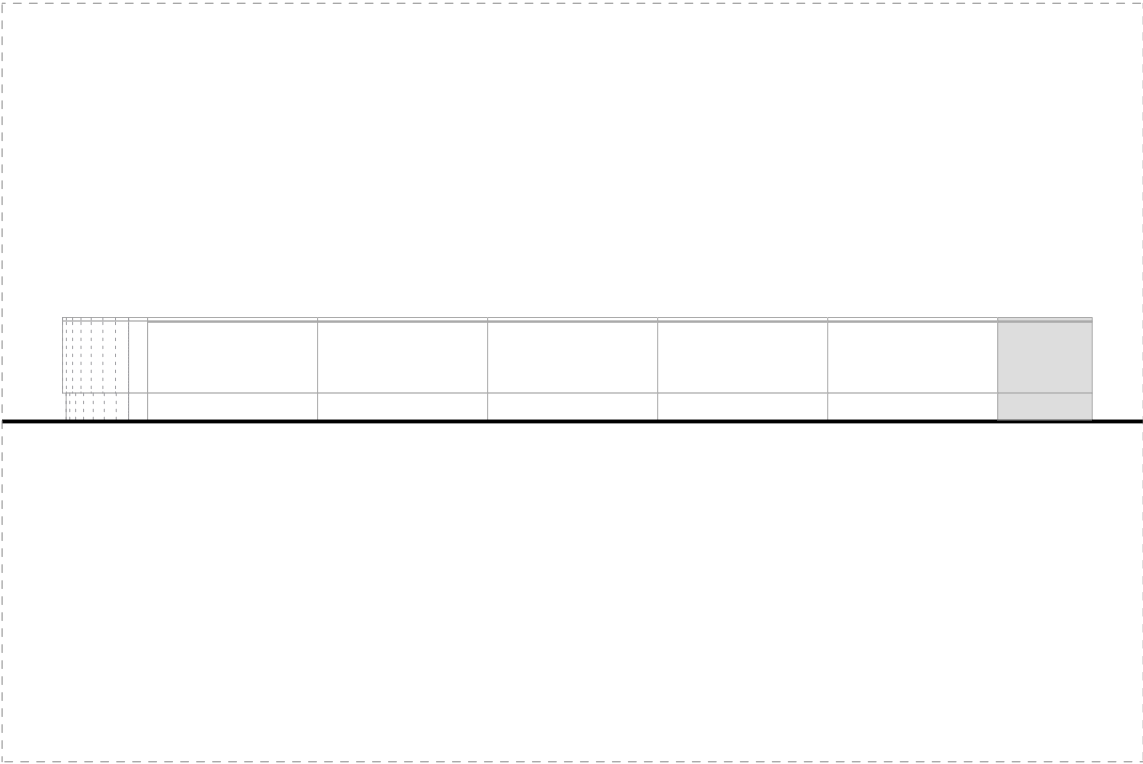

Key Map

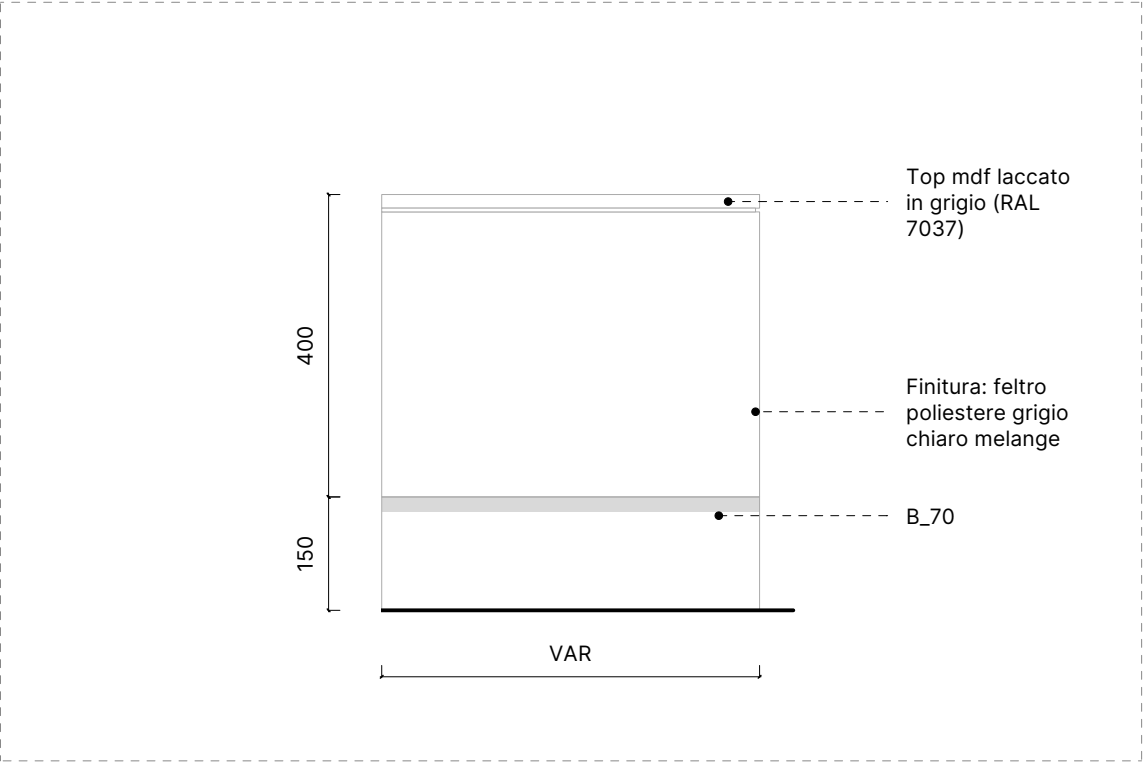



Prospetto | Scala 1:10

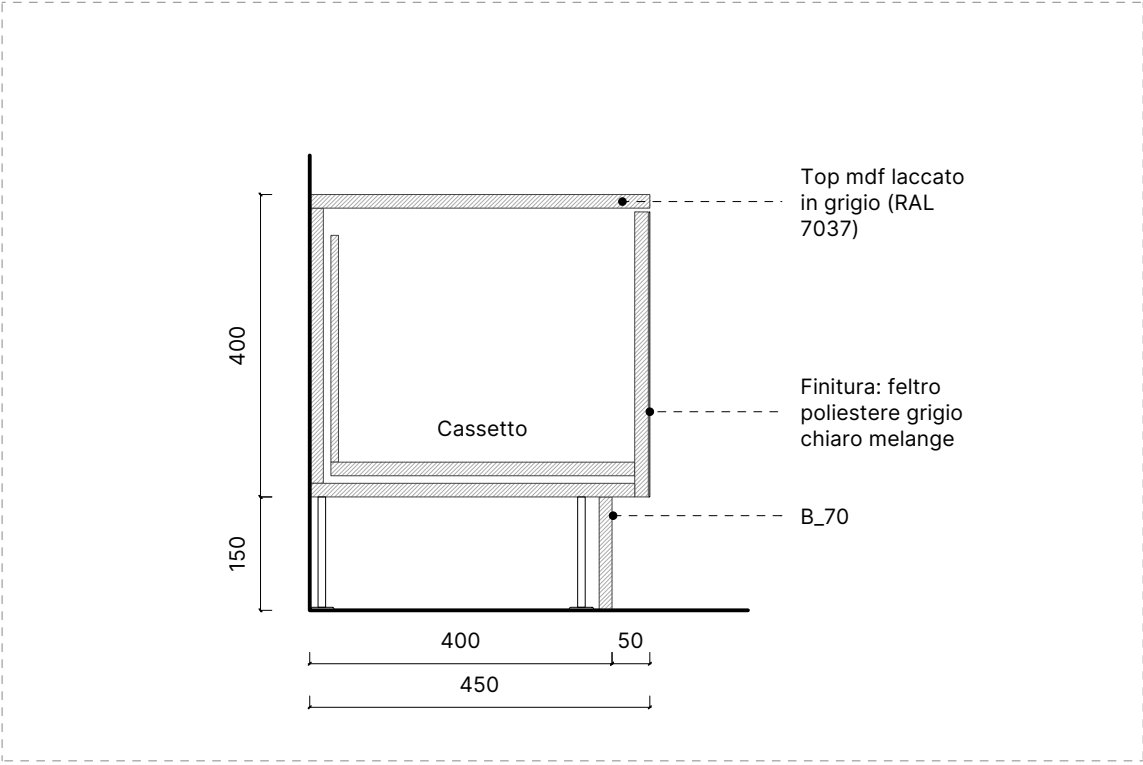

Sezione | Scala 1:10

ADVISOR AREA - STORAGE

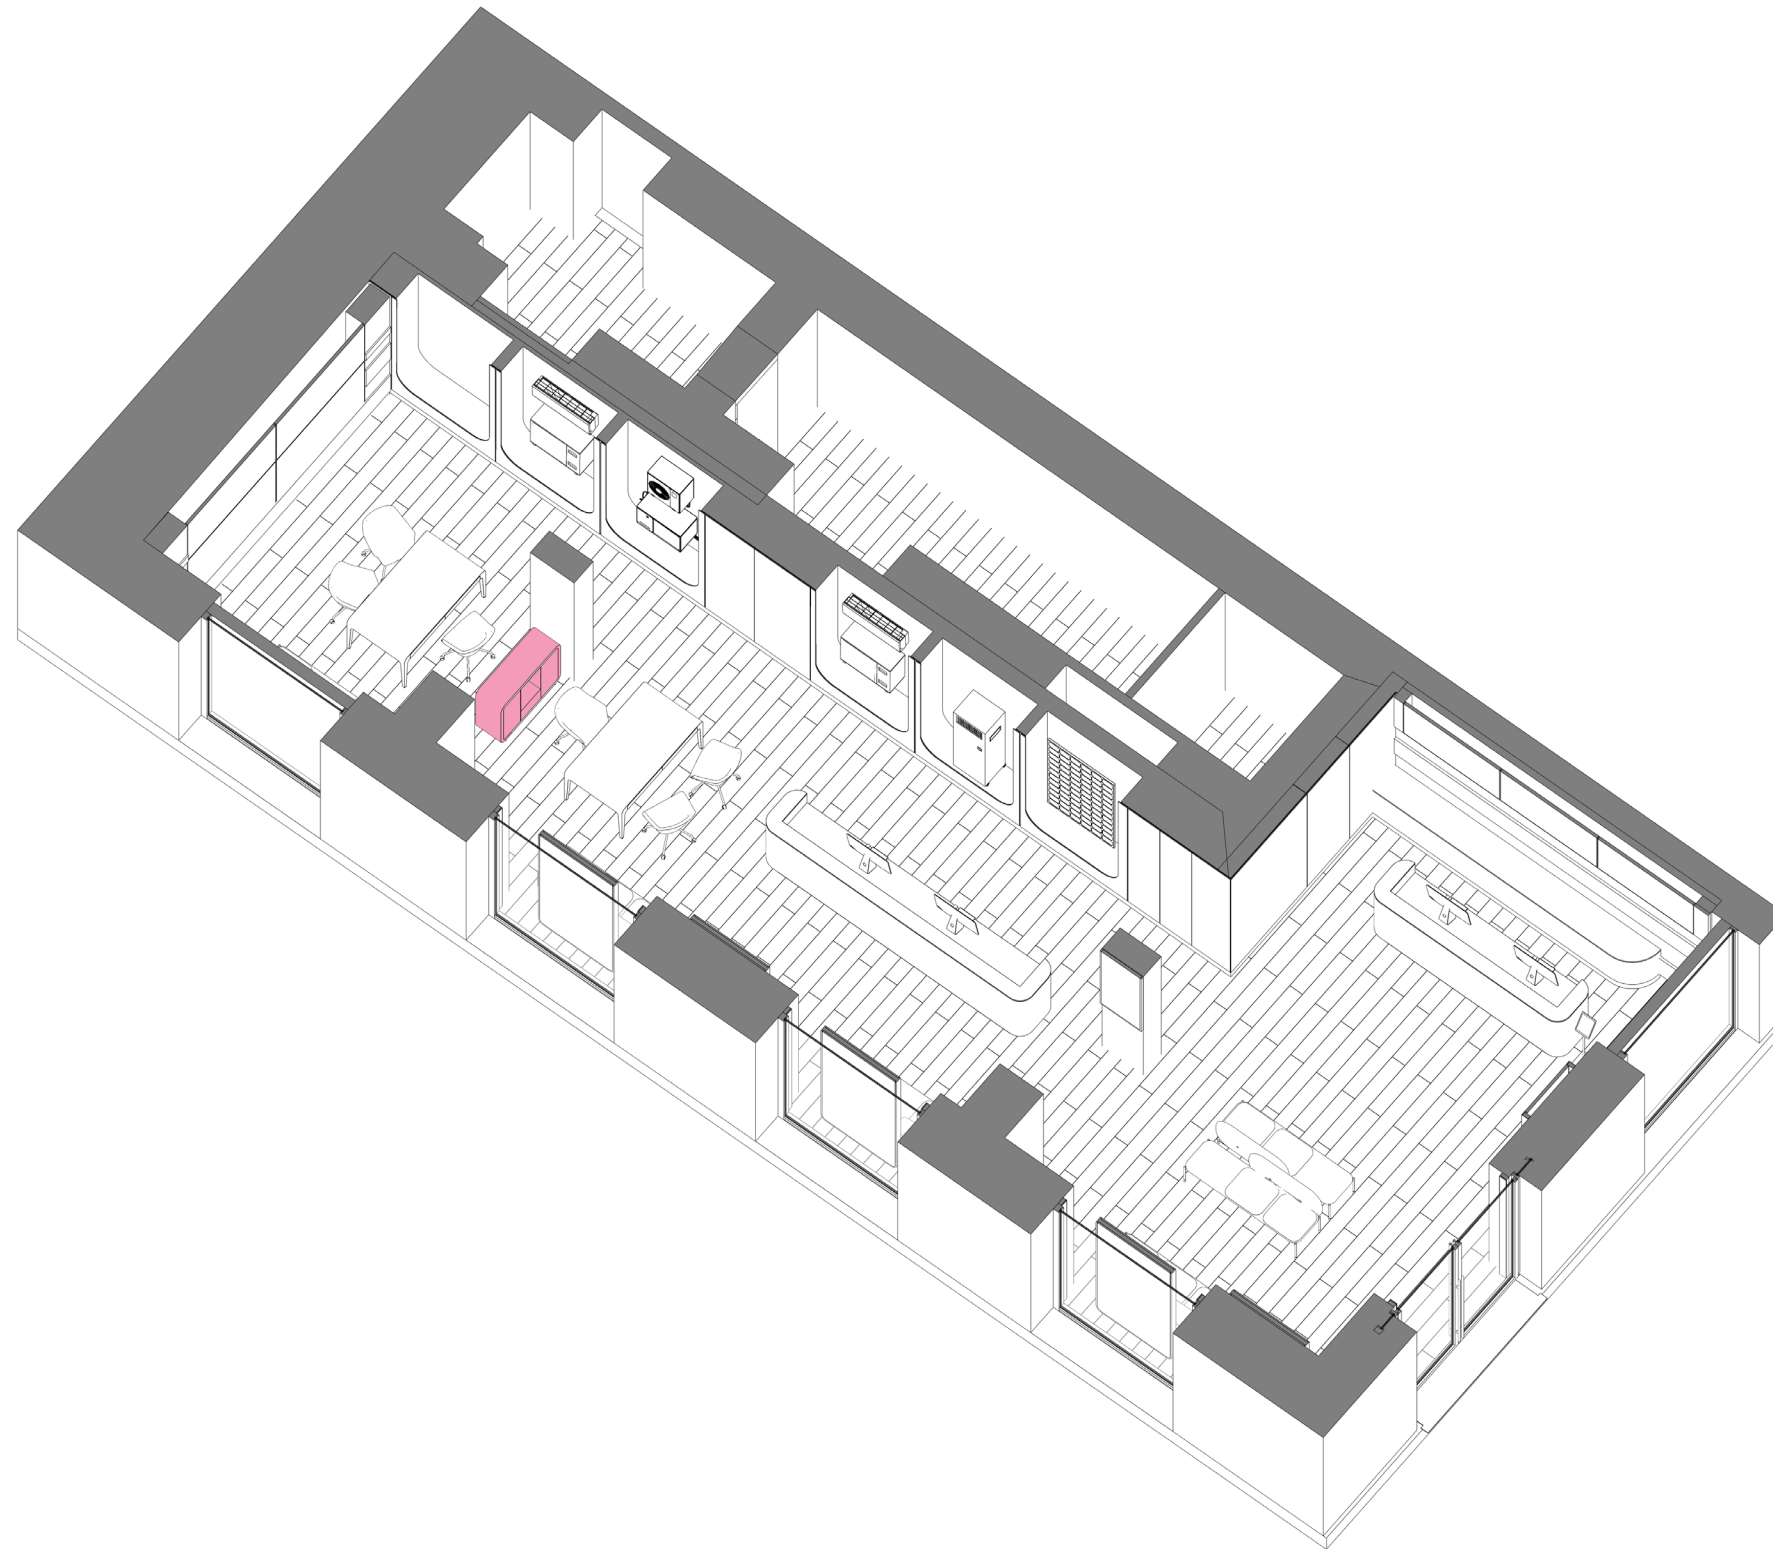

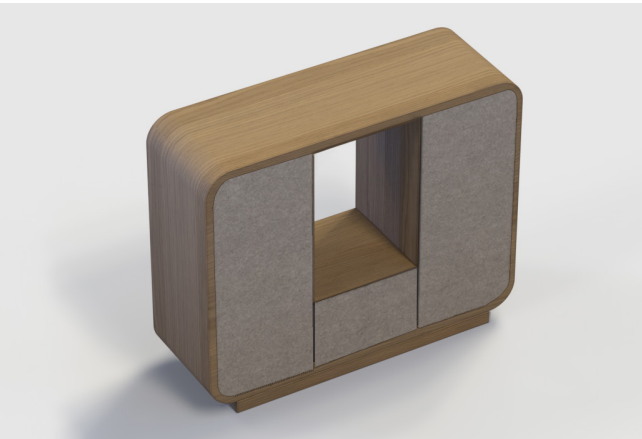

Dimensioni (LxAxP): 1200 x 1100 x 500 mm

Struttura: MDF sp. 18 mm

Struttura curva: Multistrato sp. 20 mm

Finitura esterna: Impiallacciatura rovere naturale



Finitura ante: Feltro incollato sp. 2 mm

Marca e modello del feltro: Come da capitolato


Finitura parti non a vista: Melanimico grigio RAL 7037

Nota: Prevedere foro uscita cavi alimentazione stampante


Utilizzo: Lo Storage situato nell'Advisor Area è di servizio per i dipendenti che devono usufruire di stampante e altro materiale da lavoro.

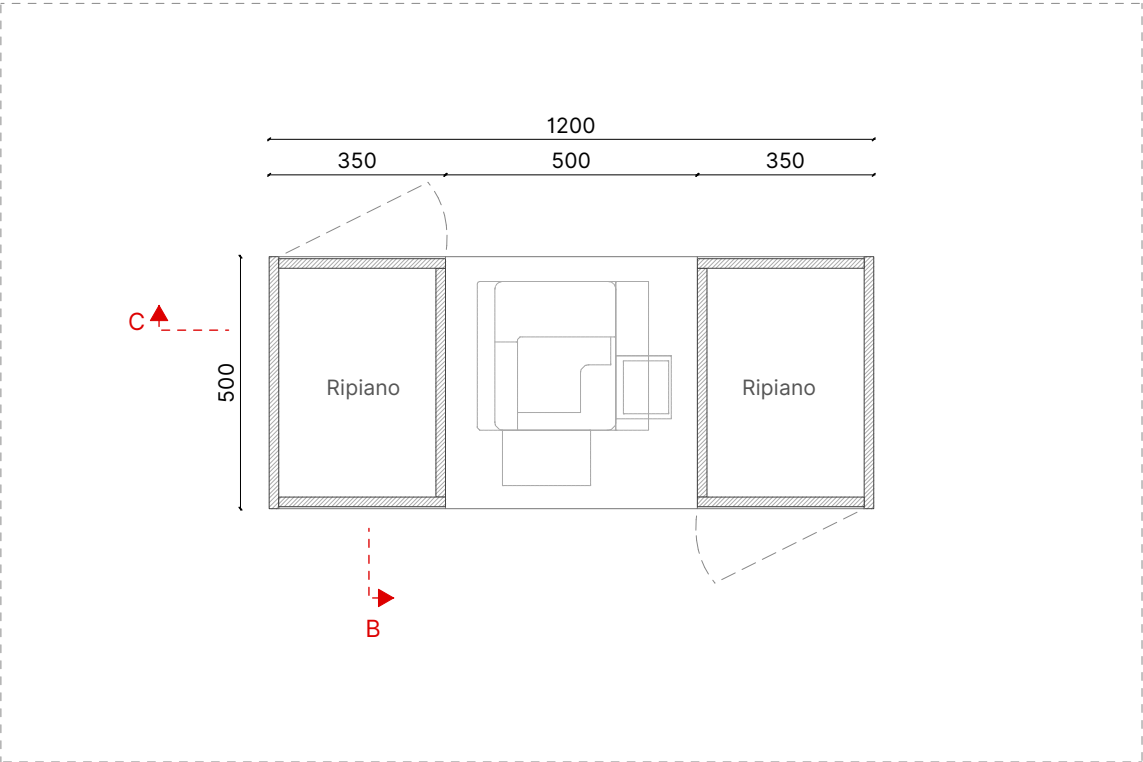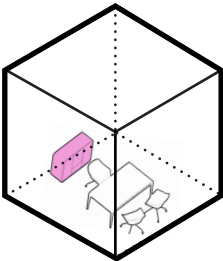


Sezione A-A | Scala 1:15

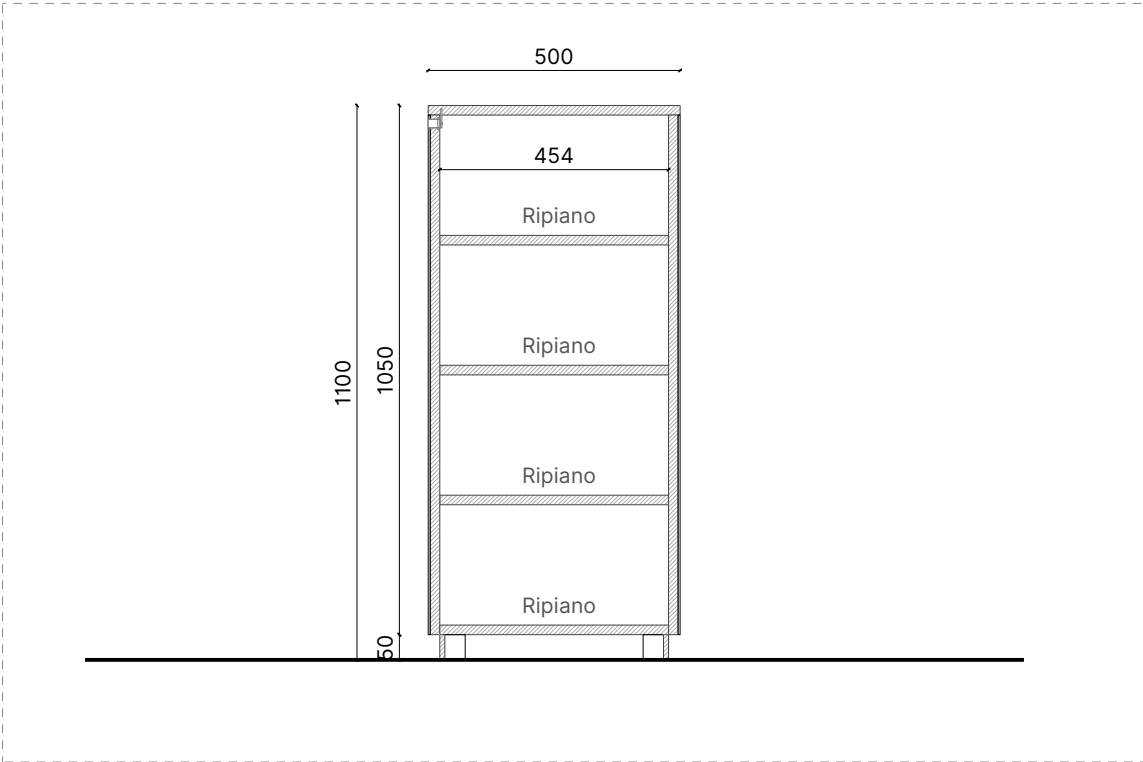


Sezione B-B | Scala 1:15

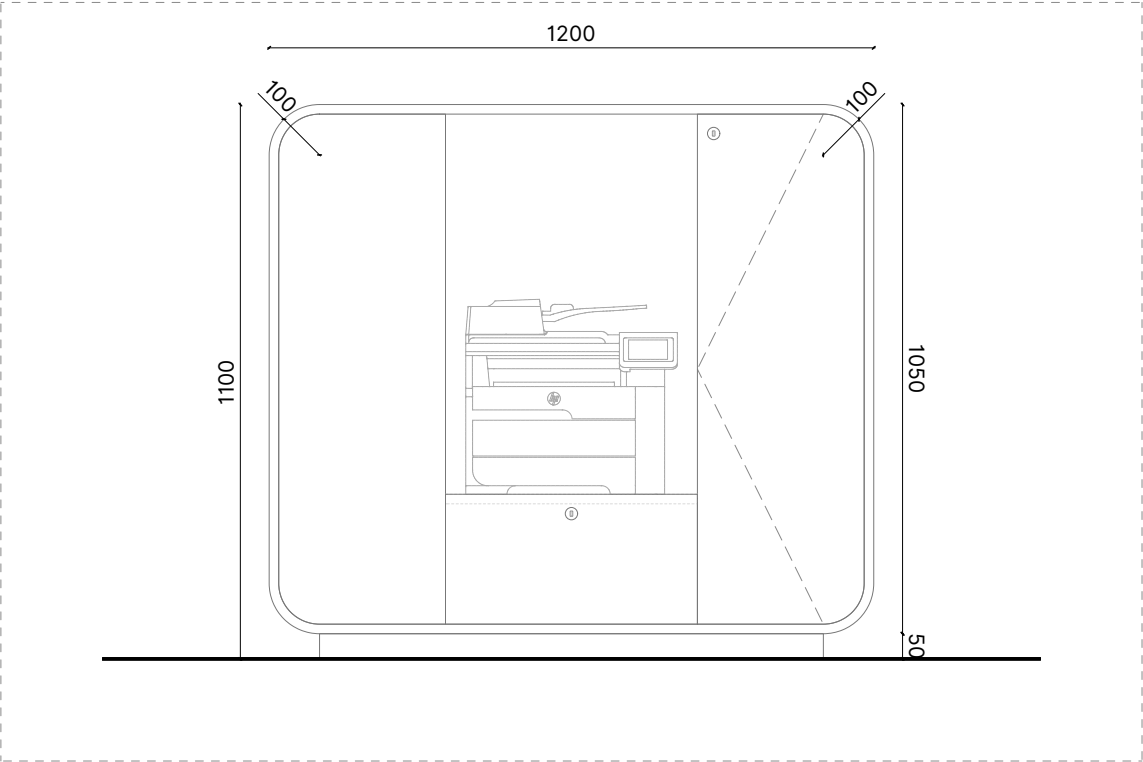

Prospetto | Scala 1:15

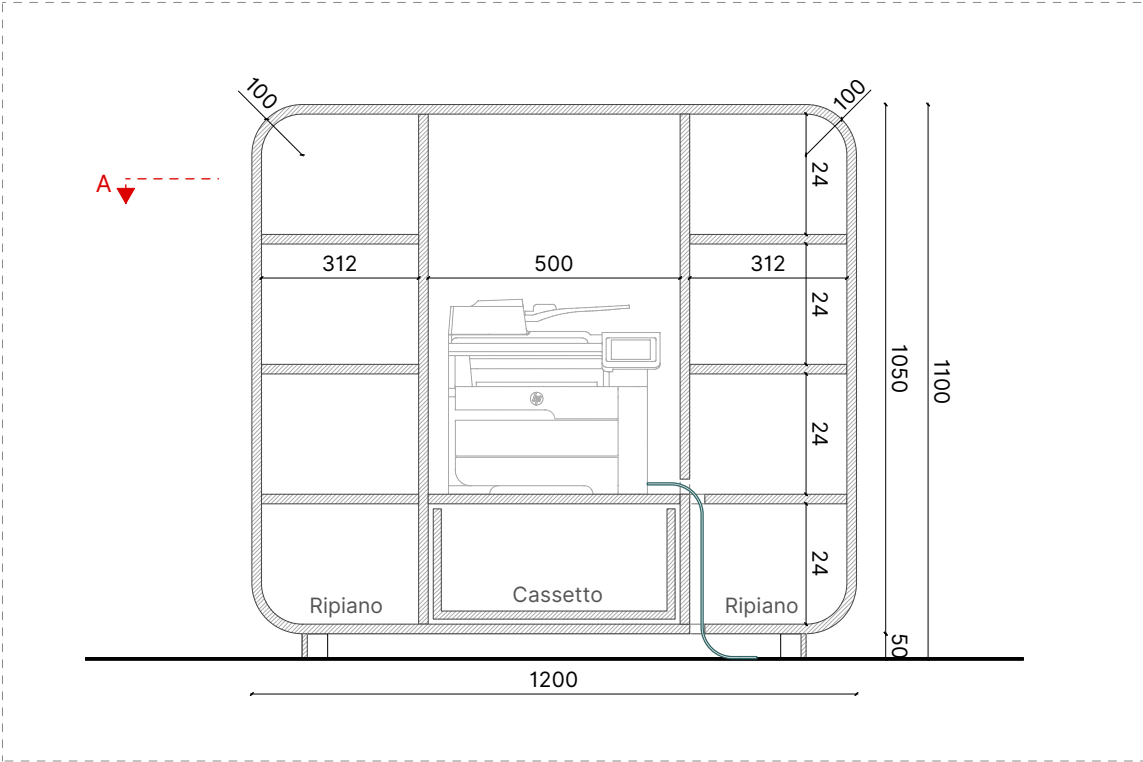

Sezione C-C | Scala 1:15

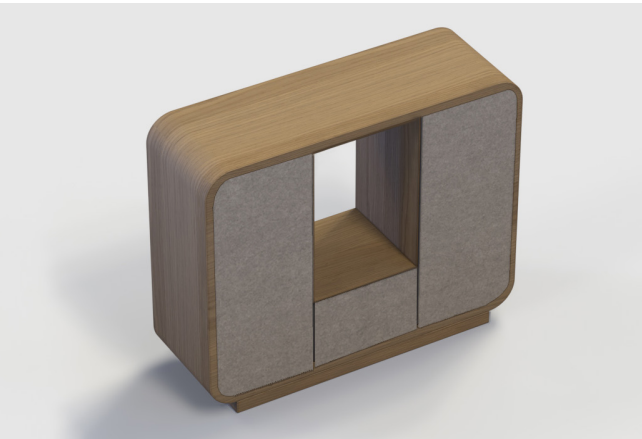

Dimensioni (LxAxP): 1200 x 1100 x 500 mm

Struttura: MDF sp. 18 mm

Struttura curva: Multistrato sp. 20 mm

Finitura esterna: Impiallacciatura rovere naturale

Finitura ante: Feltro incollato sp. 2 mm



Marca e modello del feltro: Come da capitolato

Finitura parti non a vista: Melanimico grigio RAL 7037


Nota: Prevedere foro uscita cavi alimentazione stampante

Utilizzo: Lo Storage situato nell'Advisor Area è di servizio per i dipendenti che devono usufruire di stampante e altro materiale da lavoro.


Nota: Se non è possibile utilizzare il mobile con apertura fronte-retro, da usare il mobile con apertura frontale.

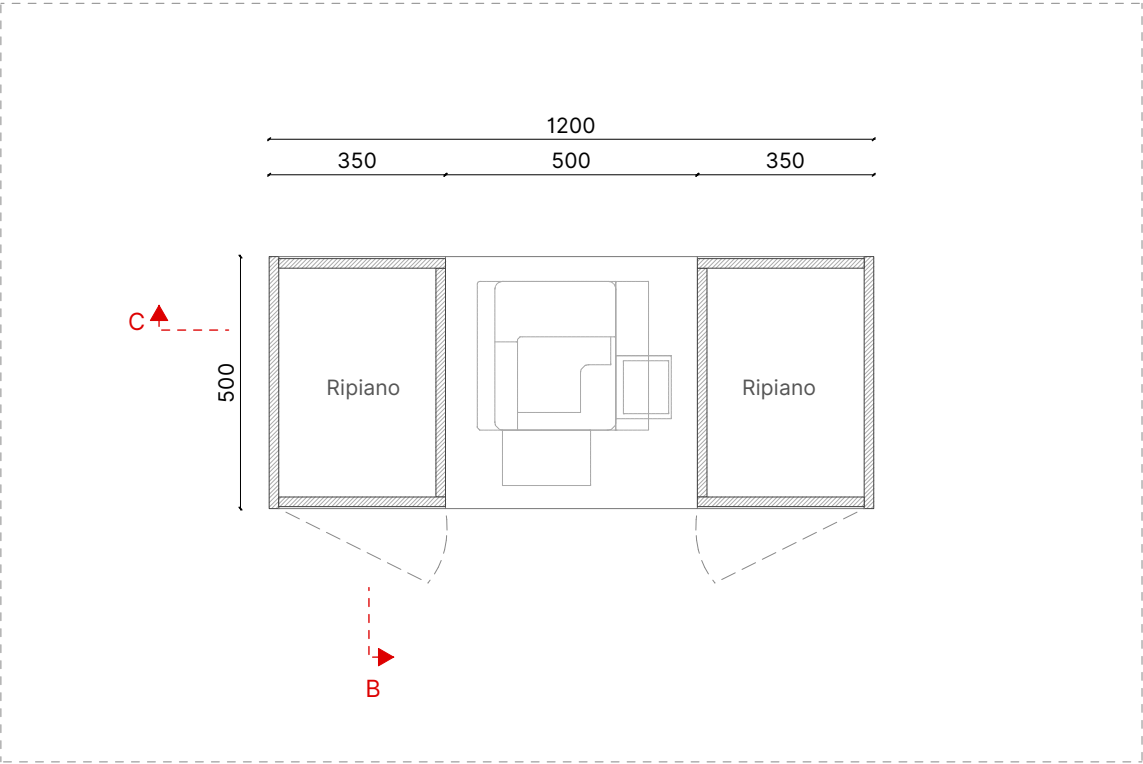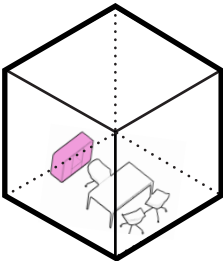


Sezione A-A | Scala 1:15

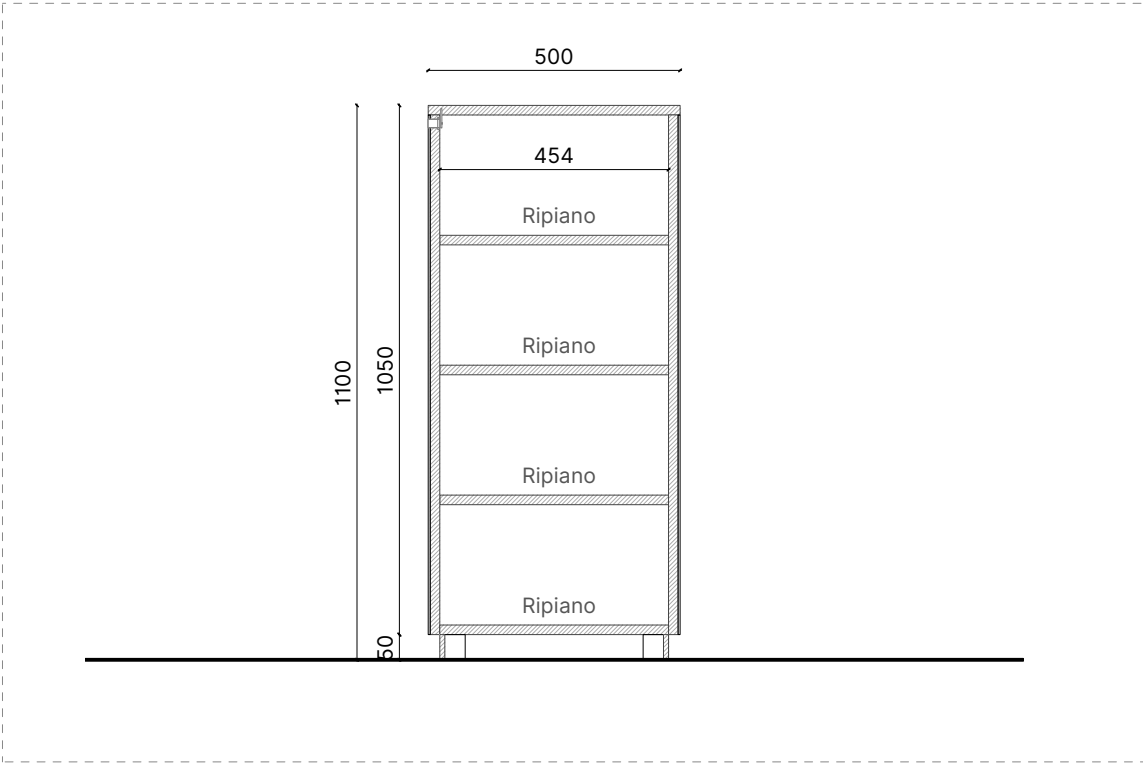

Sezione B-B | Scala 1:15

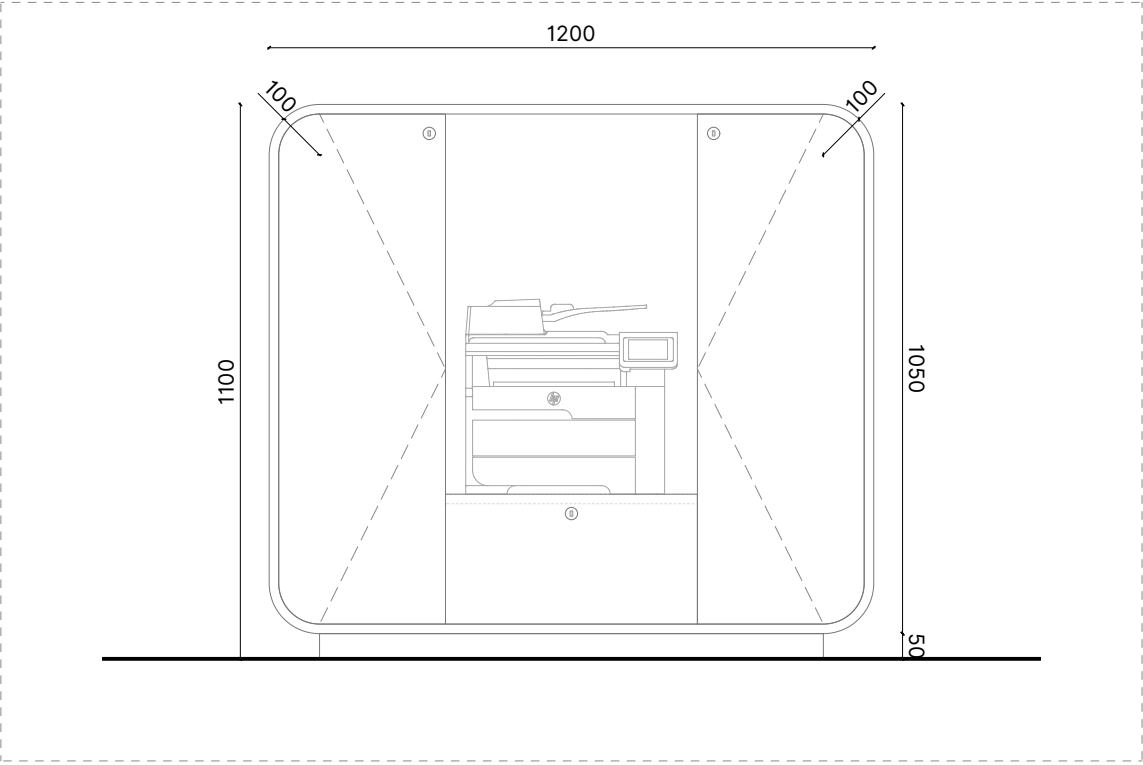


Prospetto | Scala 1:15

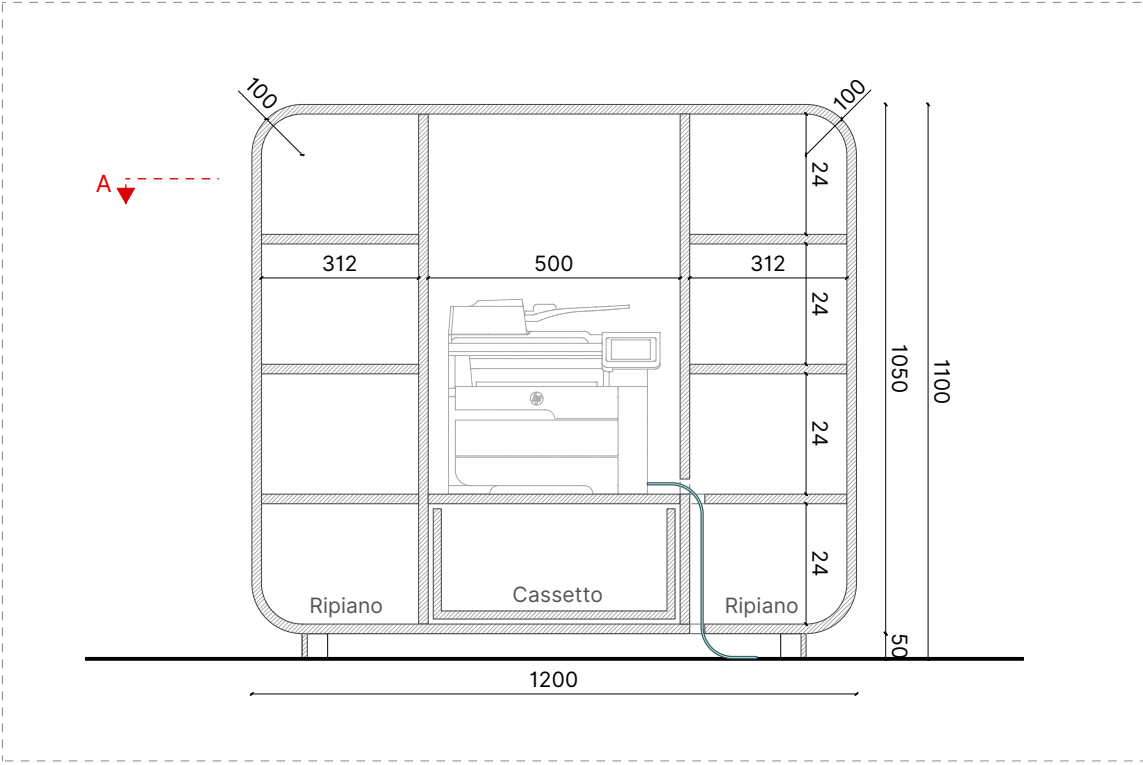

Sezione C-C | Scala 1:15

ADVISOR AREA - SCRIVANIA

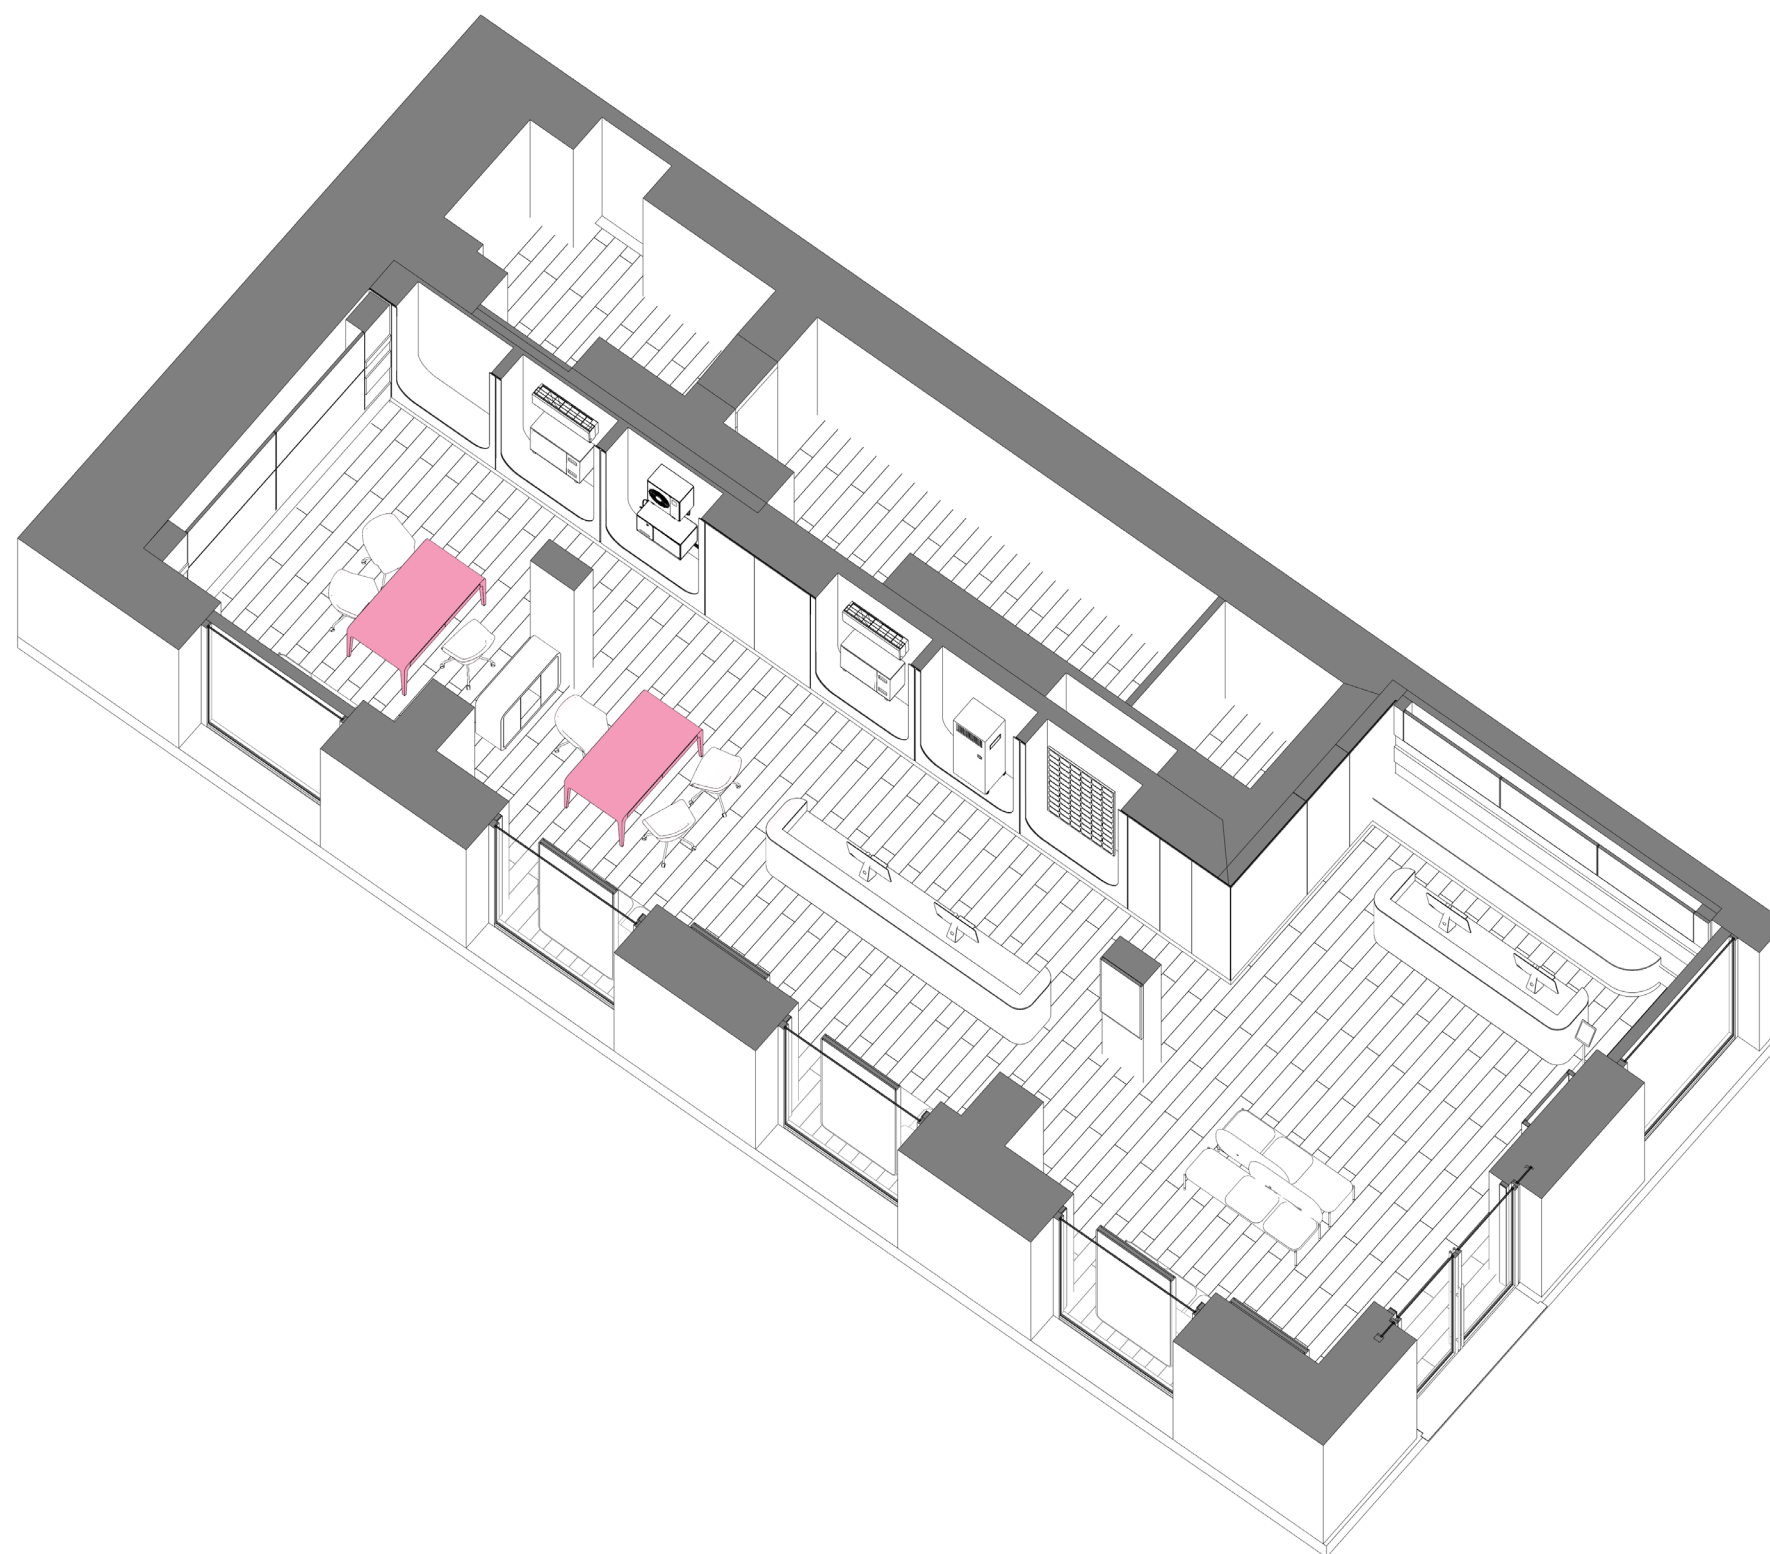



Dimensioni (LxAxP): 1300 x 780 x 700 mm



Struttura : MDF sp. 18mm

Struttura curva: Multistrato sp. 20 mm


Finitura esterna: Impiallacciatura rovere naturale

Nota: Alloggiamento cablaggio all'interno di una gamba.


Utilizzo: La scrivania è stata pensata per essere utilizzata nell'Advisor Area.

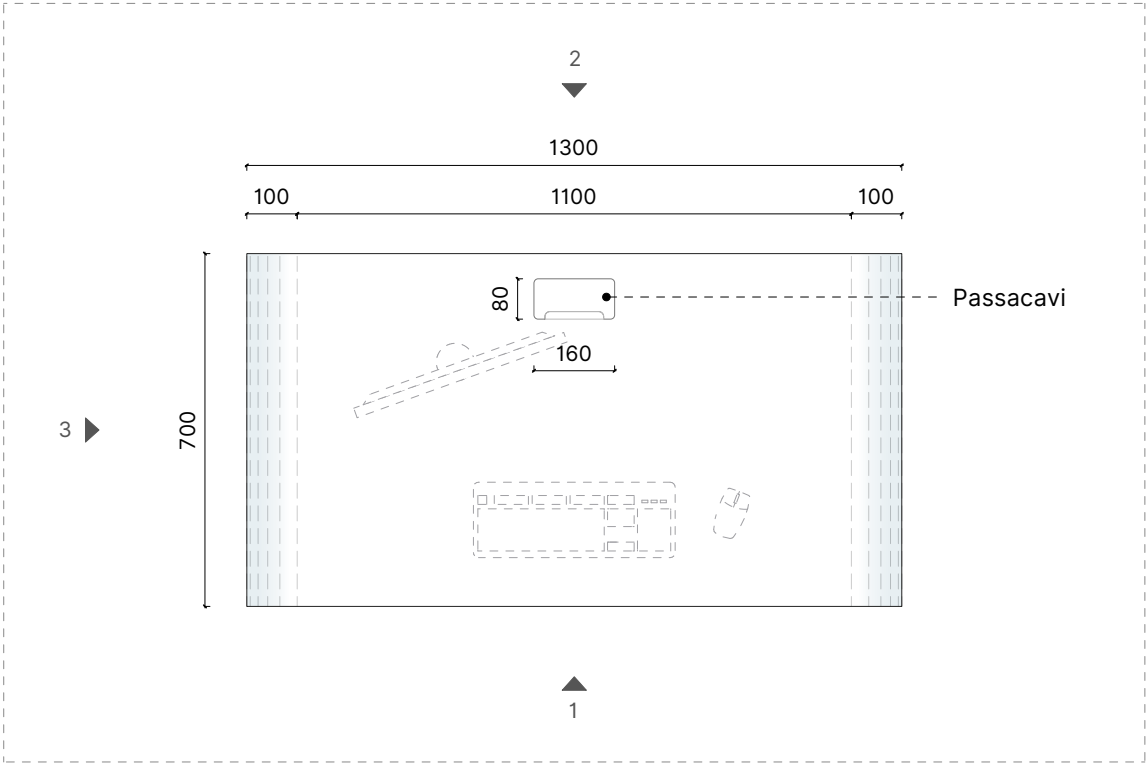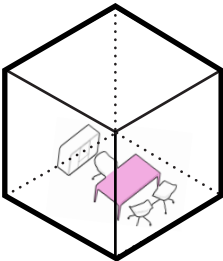


Pianta | Scala 1:15

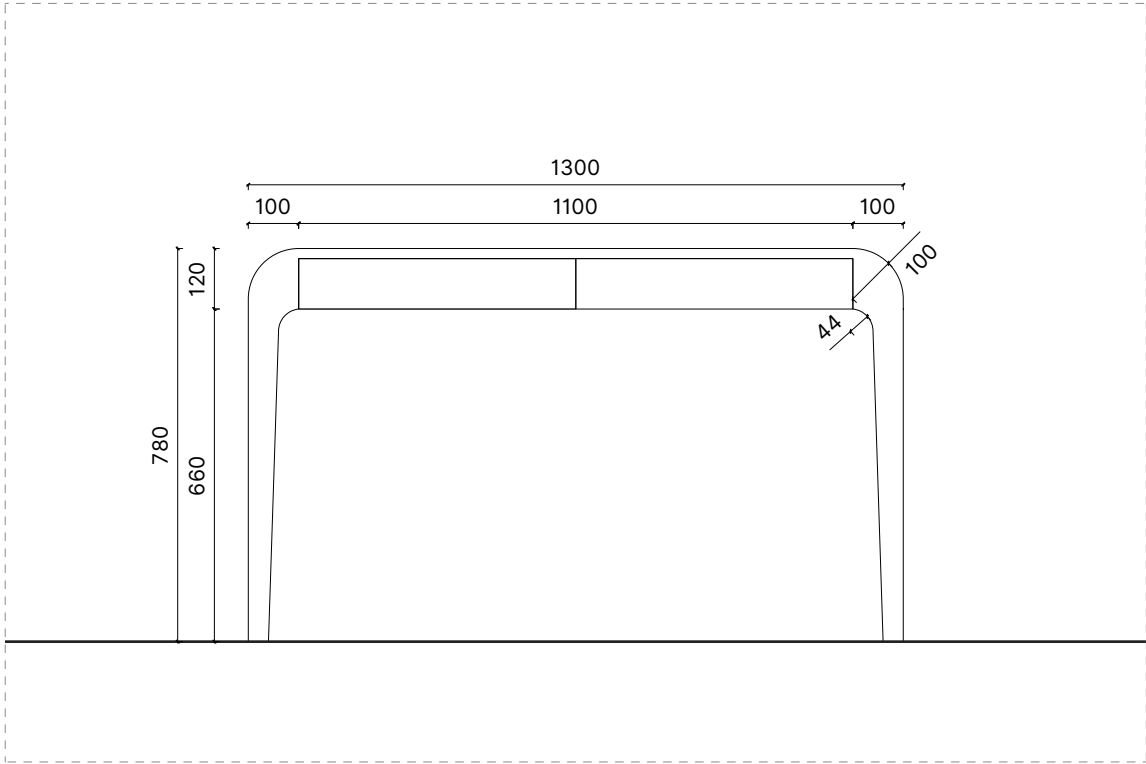

Prospetto 1 | Scala 1:15

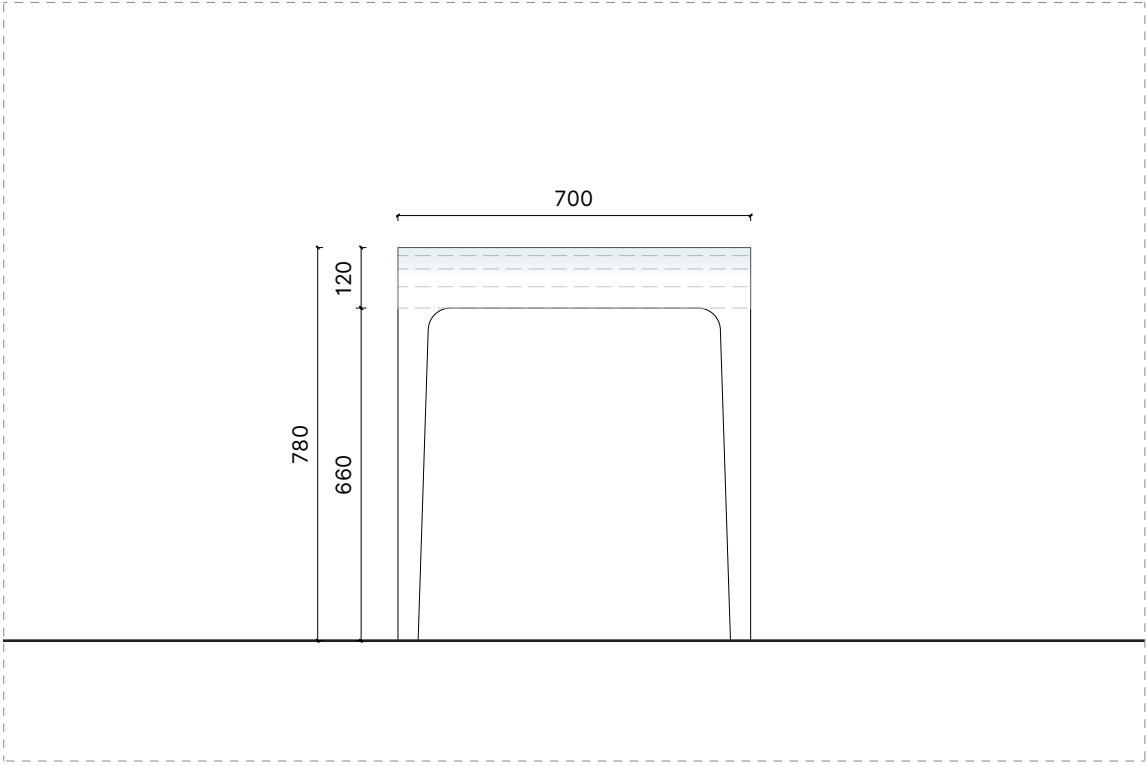

Prospetto 2 | Scala 1:15

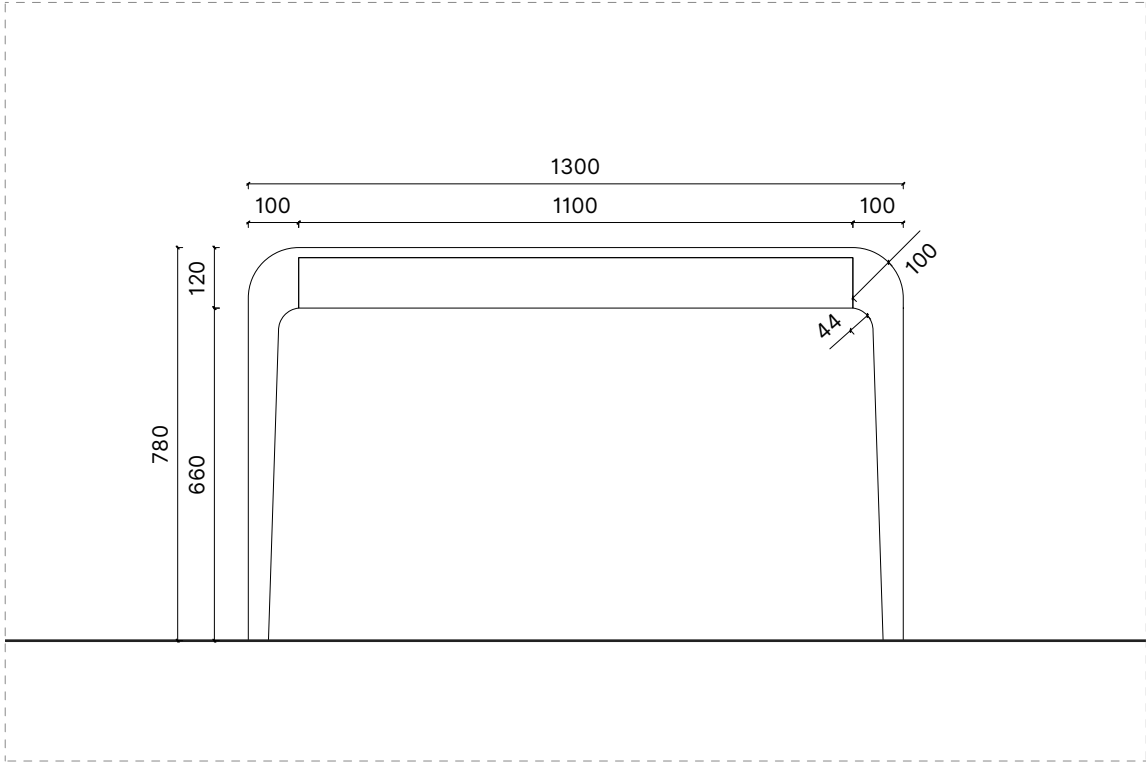

Prospetto 3 | Scala 1:15



Dimensioni (LxAxP): 1300 x 780 x 700 mm


Struttura : MDF sp. 18mm

Struttura curva: Multistrato sp. 20 mm


Finitura esterna: Impiallacciatura rovere naturale

Nota: Alloggiamento cablaggio all'interno di una gamba.


Utilizzo: La scrivania è stata pensata per essere utilizzata nell'Advisor Area.

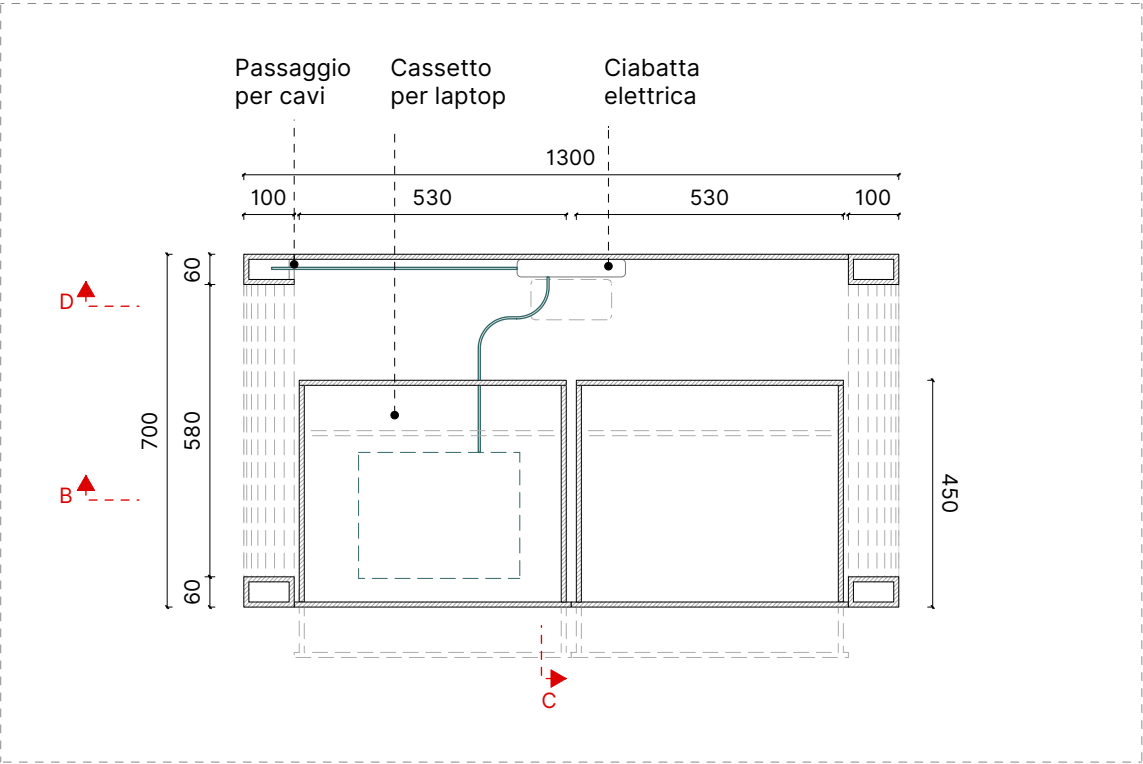


Sezione A-A | Scala 1:15

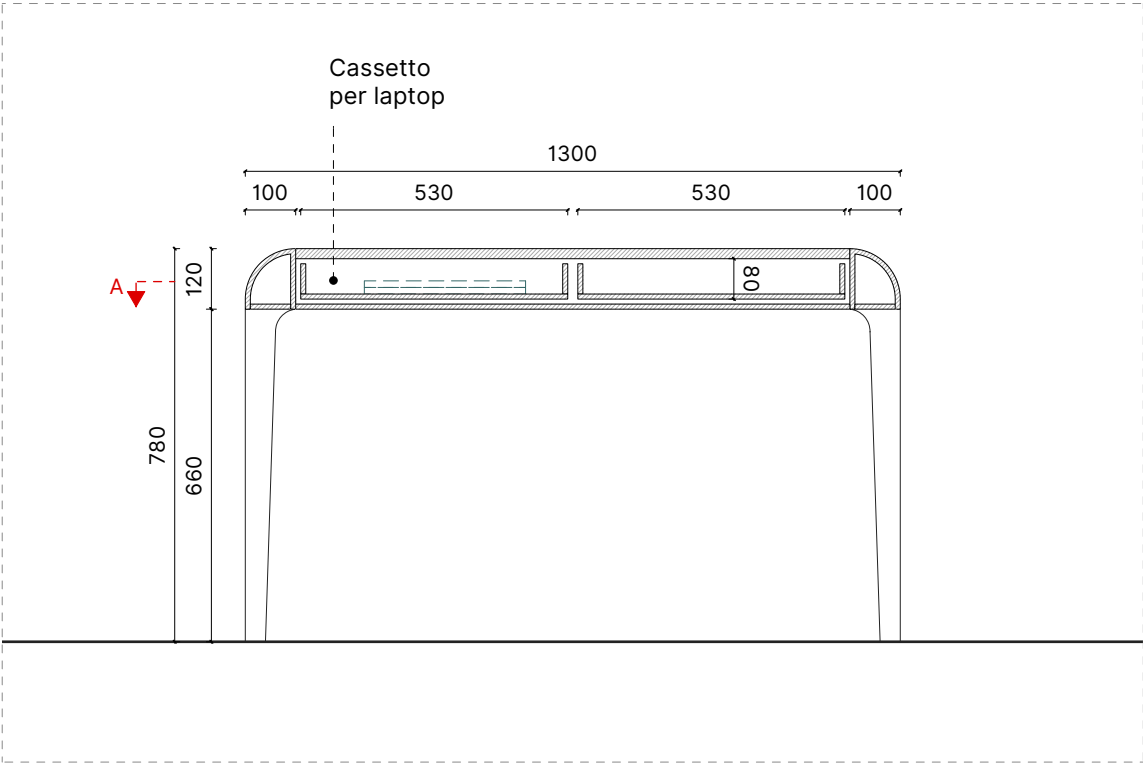

Sezione B-B | Scala 1:15

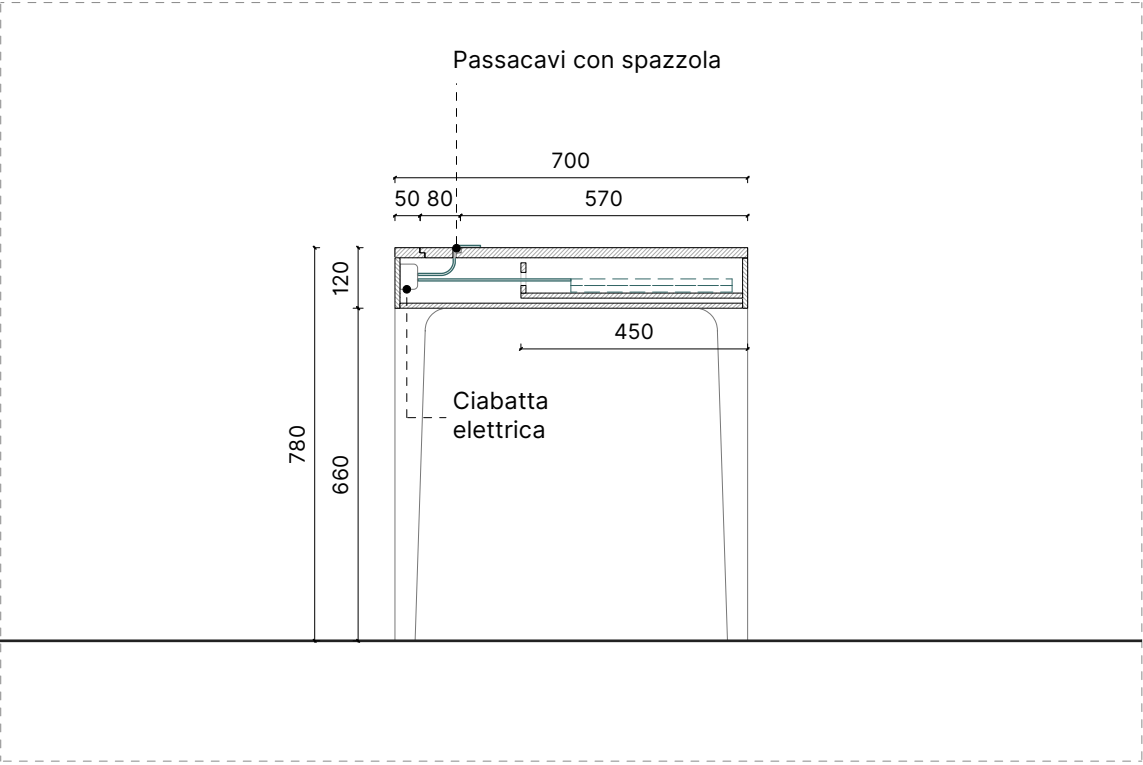

Sezione C-C | Scala 1:15

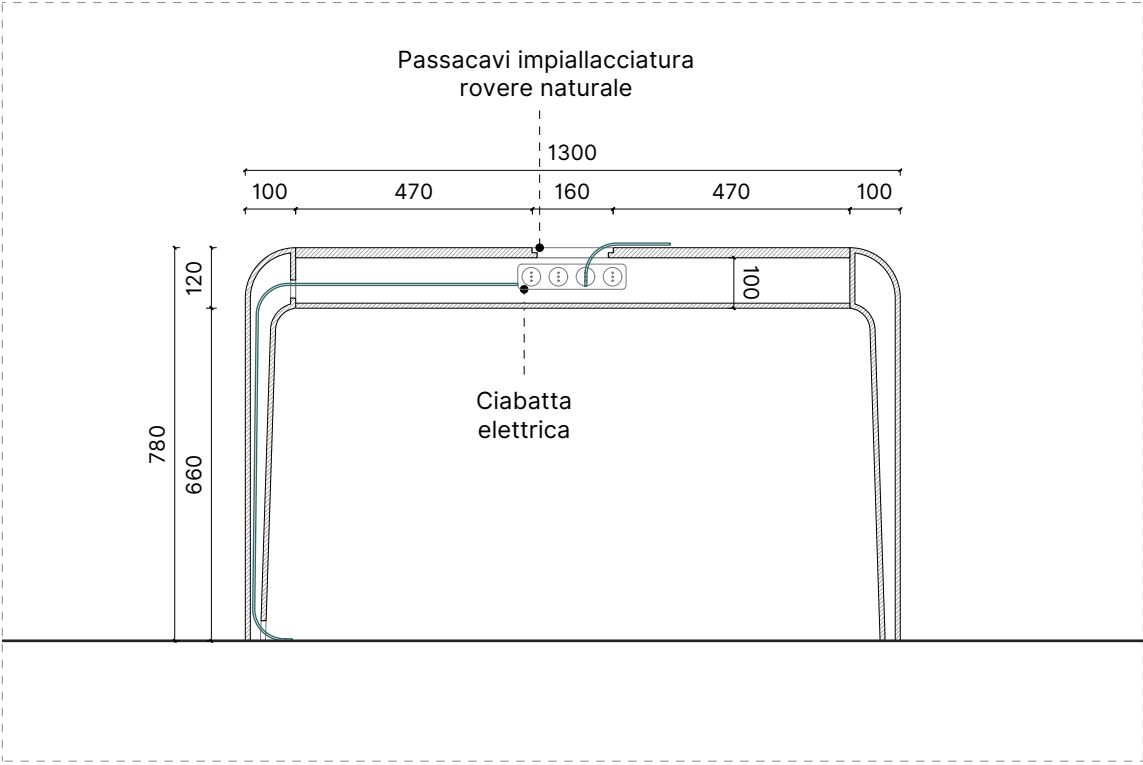

Sezione D-D | Scala 1:15



Dimensioni (LxAxP): 1600 x 780 x 700 mm



Struttura : MDF sp. 18mm

Struttura curva: Multistrato sp. 20 mm


Finitura esterna: Impiallacciatura rovere naturale

Nota: Alloggiamento cablaggio all'interno di una gamba.


Utilizzo: La scrivania è stata pensata per essere utilizzata nell'Advisor Area.

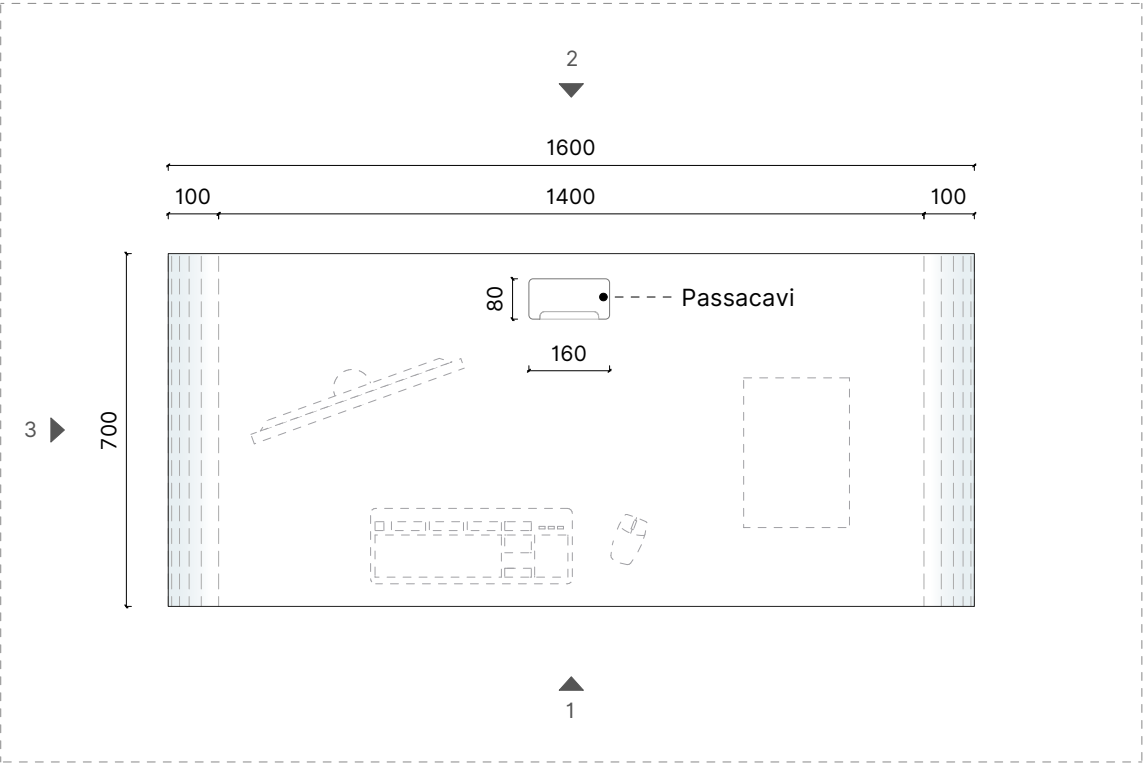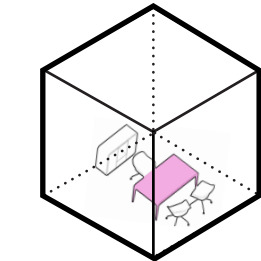


Pianta | Scala 1:15

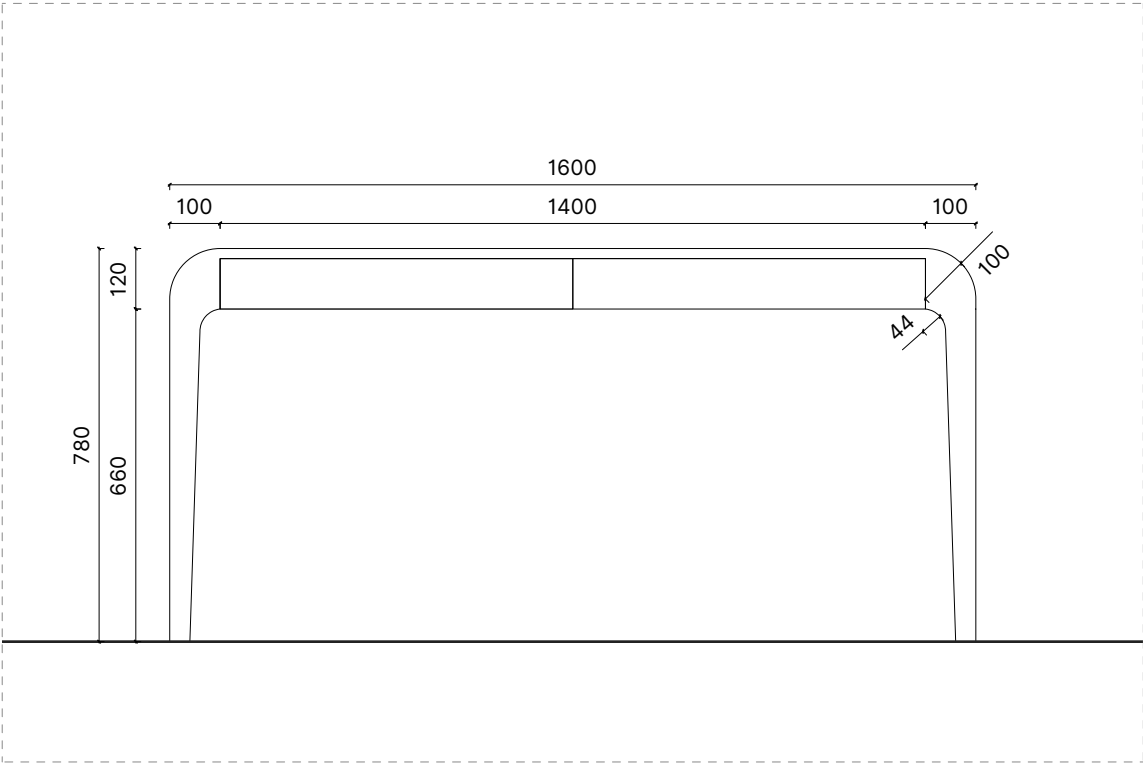

Prospetto 1 | Scala 1:15

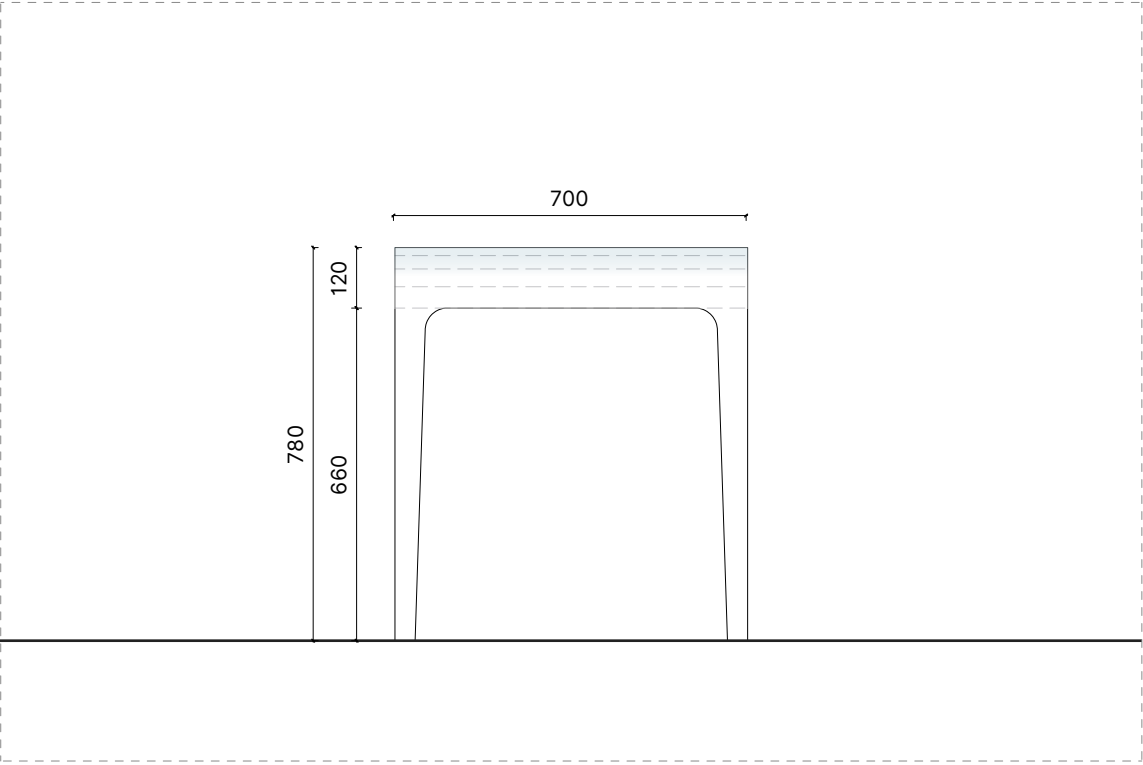

Prospetto 2 | Scala 1:15

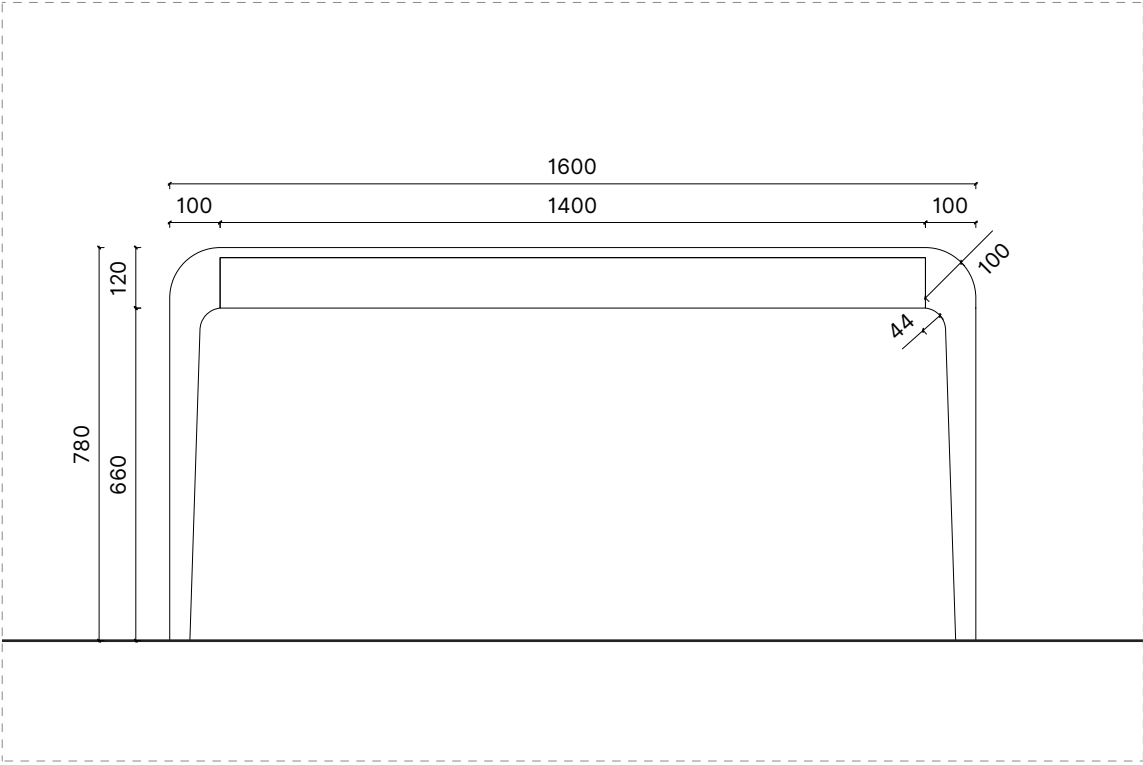

Prospetto 3 | Scala 1:15



Dimensioni (LxAxP): 1600 x 780 x 700 mm



Struttura : MDF sp. 18mm

Struttura curva: Multistrato sp. 20 mm


Finitura esterna: Impiallacciatura rovere naturale

Nota: Alloggiamento cablaggio all'interno di una gamba.


Utilizzo: La scrivania è stata pensata per essere utilizzata nell'Advisor Area.

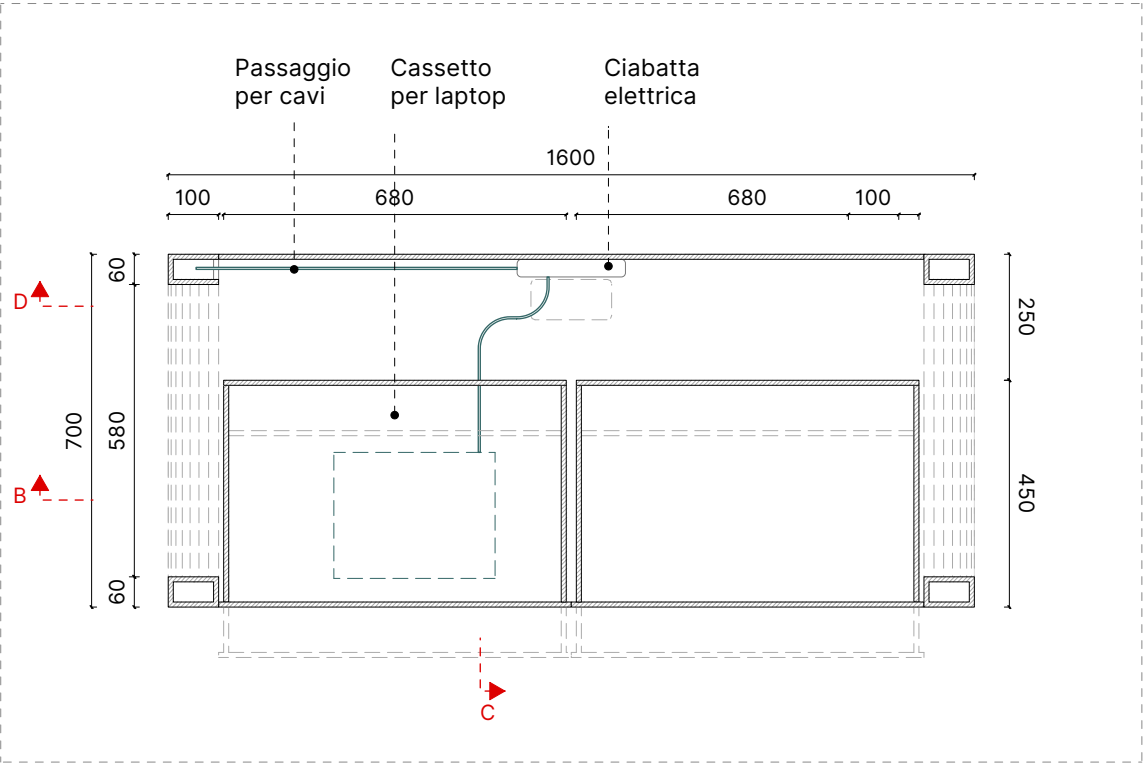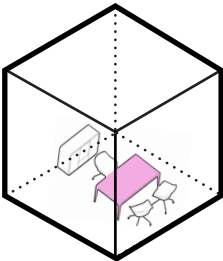


Sezione A-A | Scala 1:15

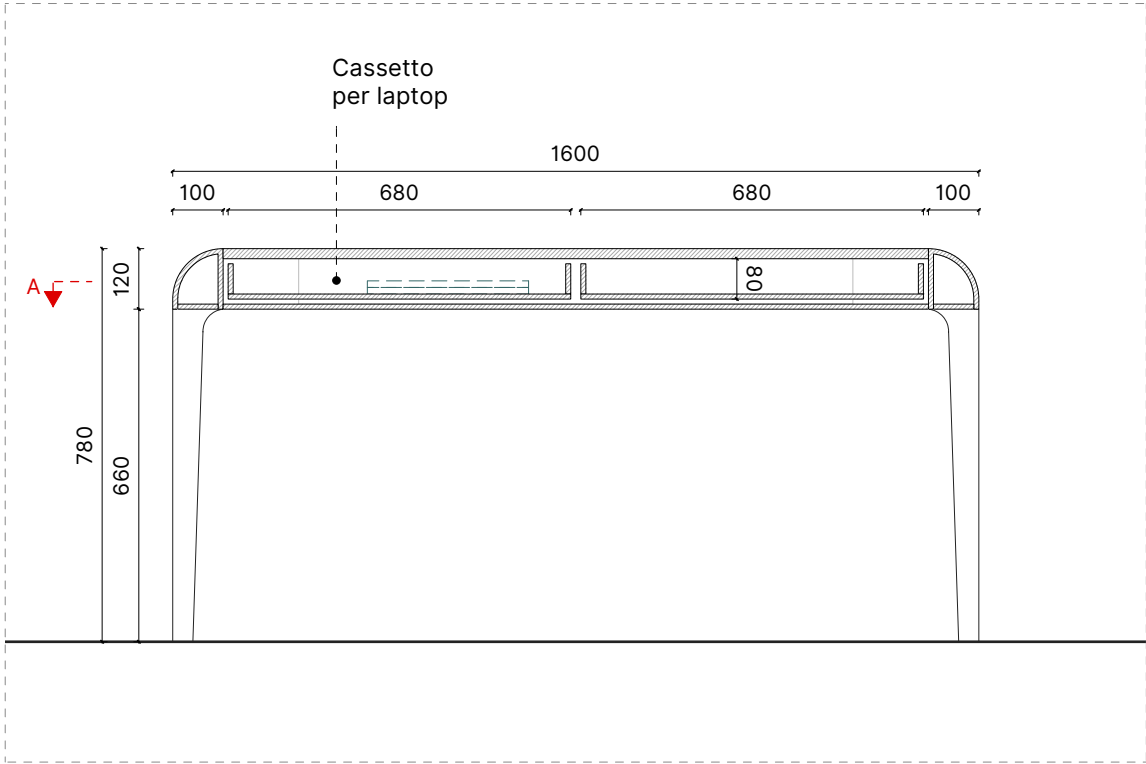

Sezione B-B | Scala 1:15

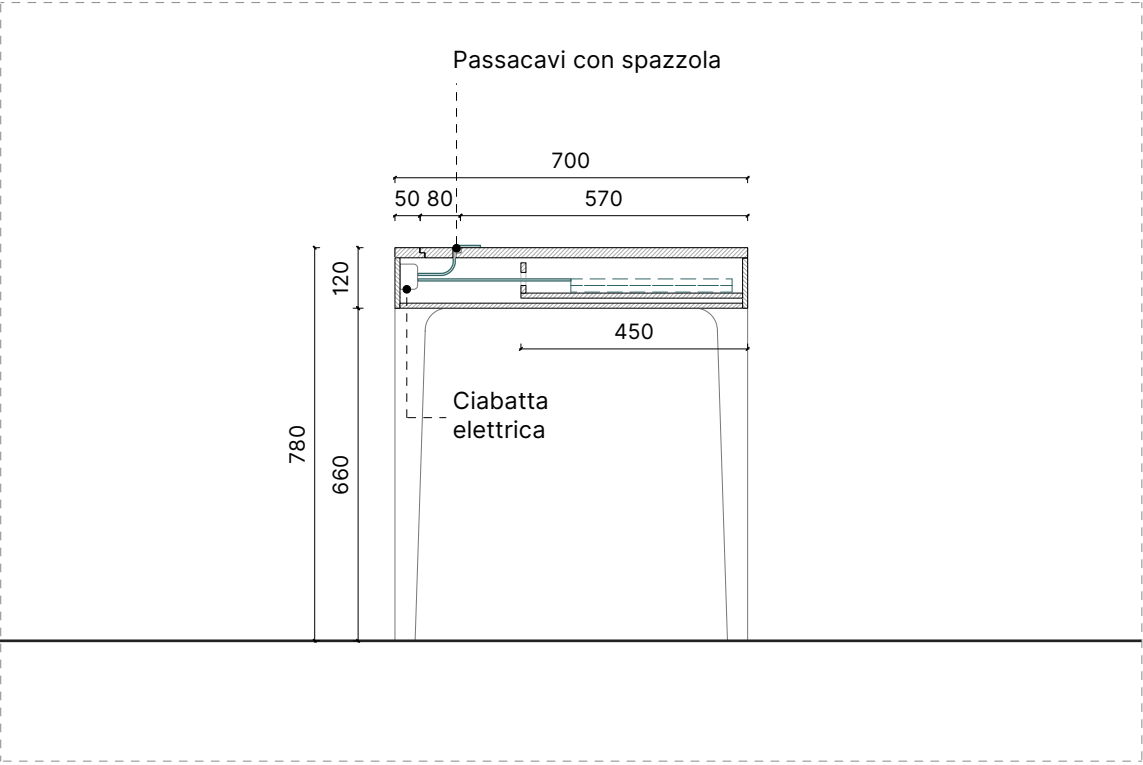


Sezione C-C | Scala 1:15

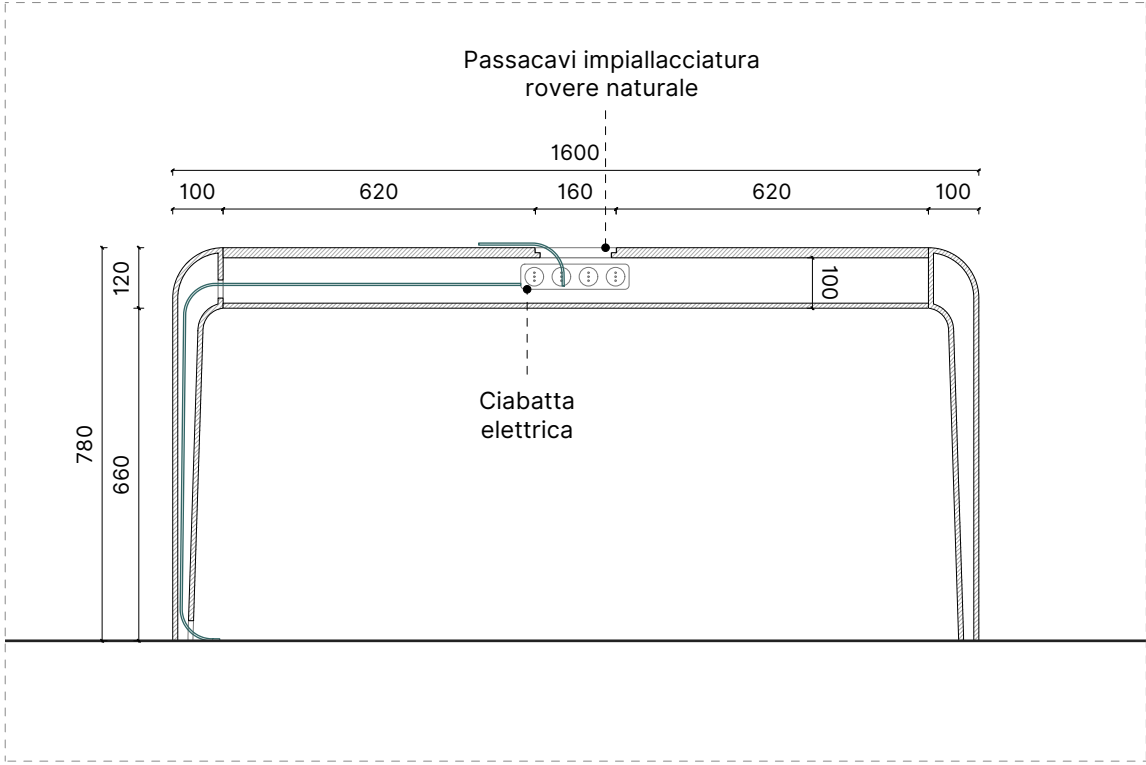

Sezione D-D | Scala 1:15

VETRINA - PANNELLO COMUNICAZIONE

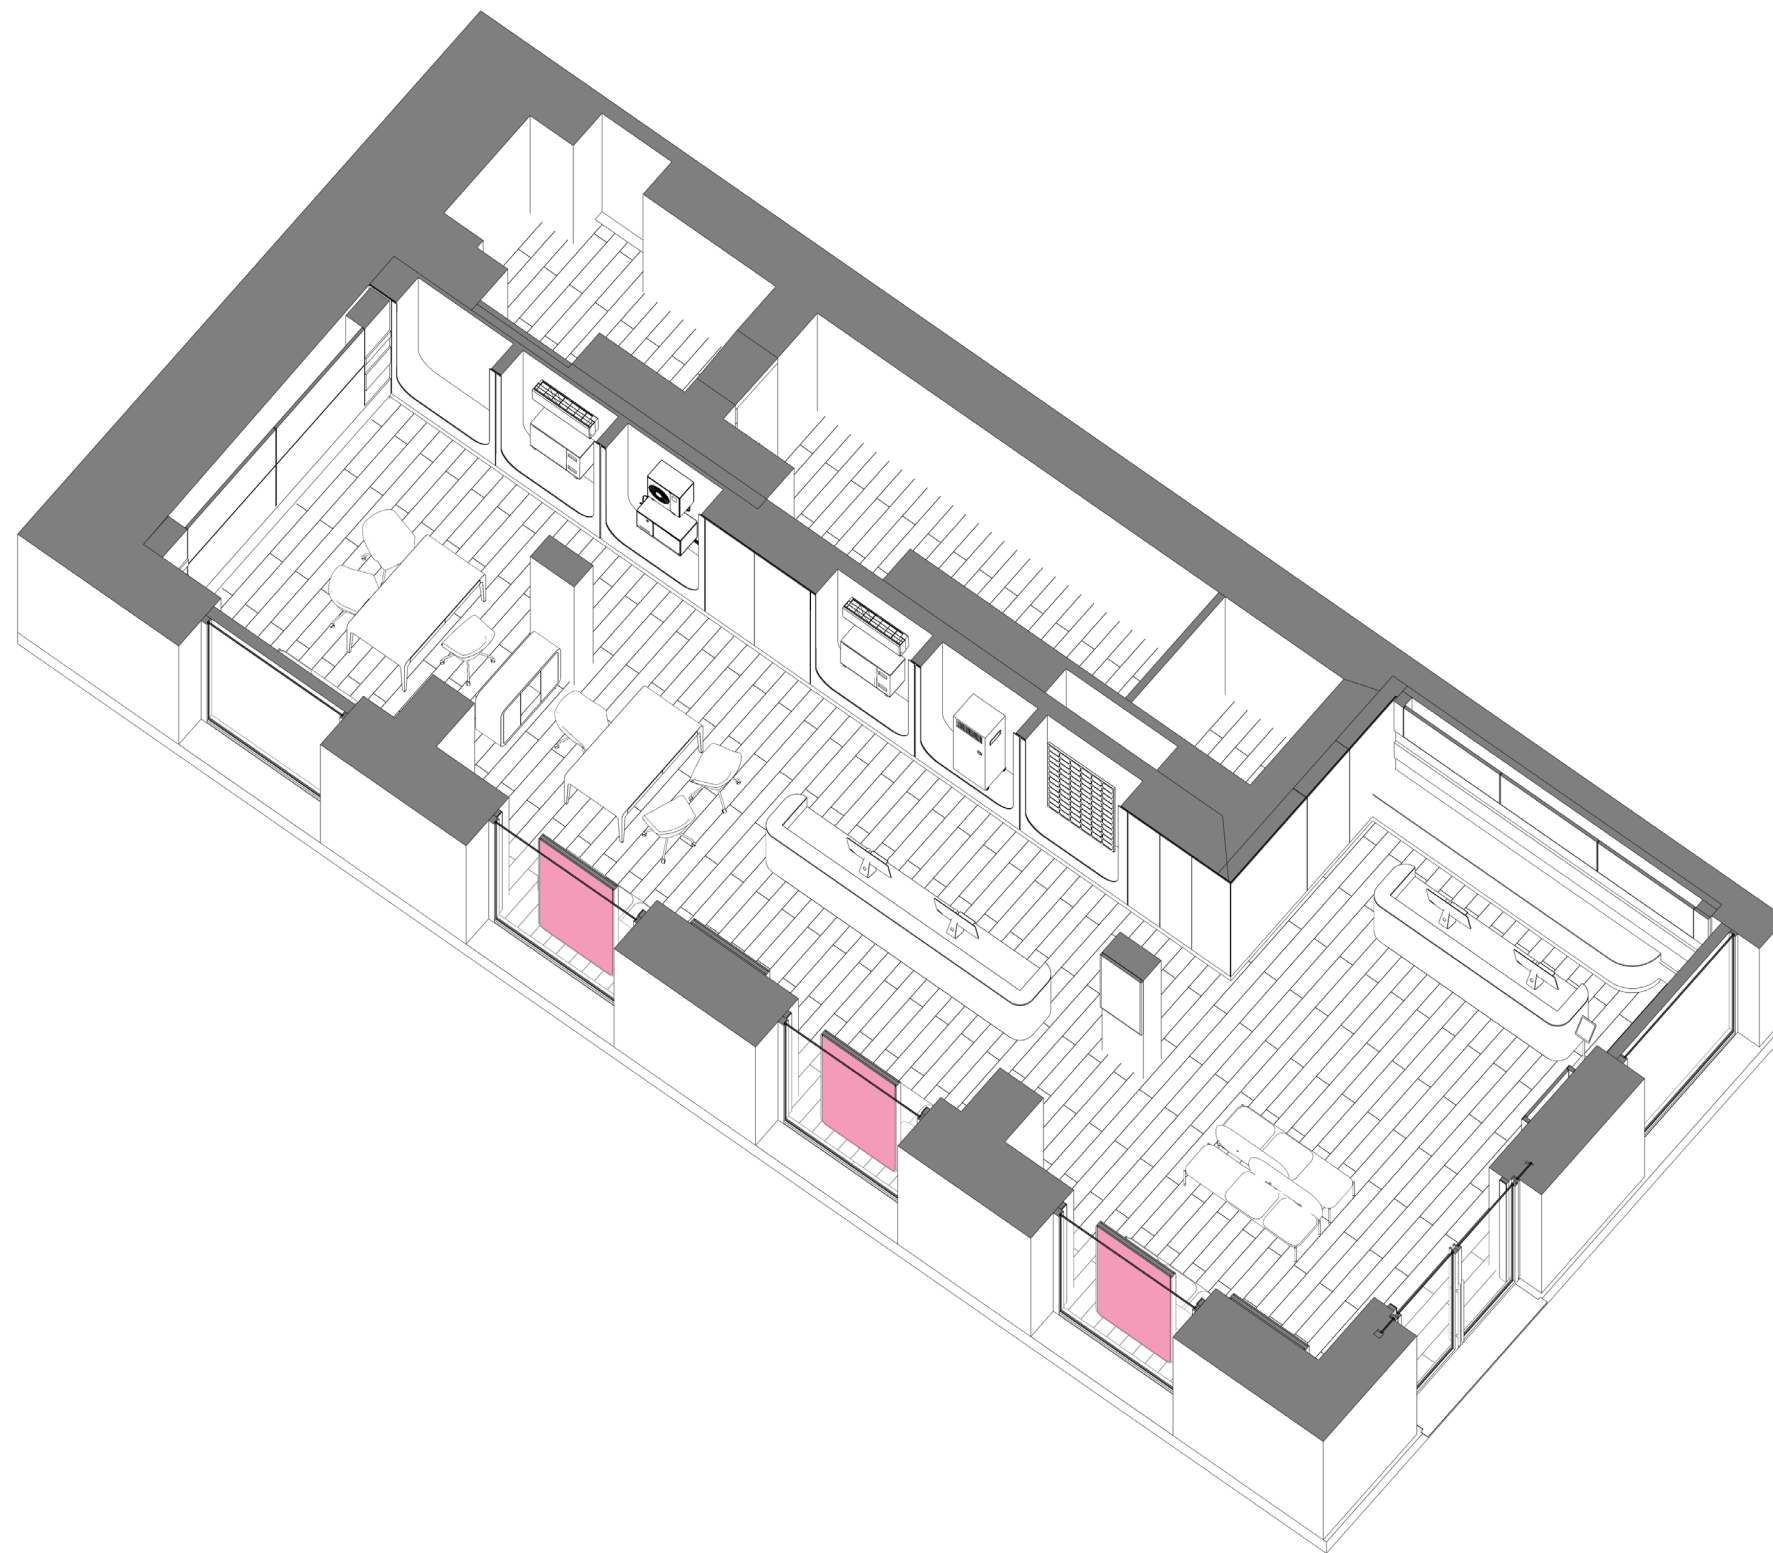



Dimensioni pannello (LxAxP): 995 x 2200 x 180 mm

Struttura : Tubolare in ferro laccato grigio opaco e struttura perimetrale in lamierino grigio



Cornice: Carter in metallo sp. 2 mm

Finitura: MDF colorato in magenta sp. 18mm


Nota: Schiena retrostante in grafica retroilluminata con misure uguali a quelle della TV.

La struttura dovrà essere fissata a soffitto per garantire la stabilità e l'antiribaltamento dell'espositore.


Utilizzo: Il Pannello di Comunicazione serve in vetrina per dare informazioni sui prodotti e servizi del negozio.

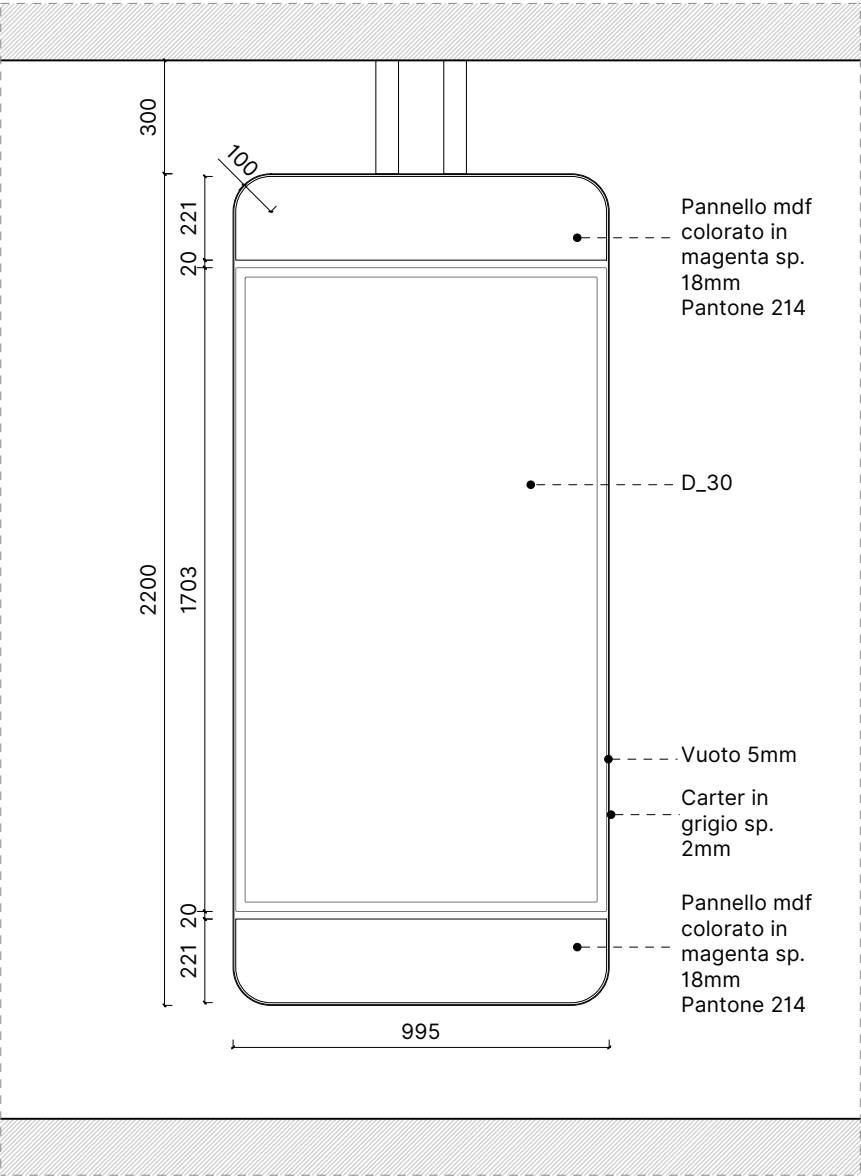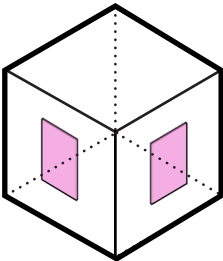


Prospetto Esterno | Scala 1:20

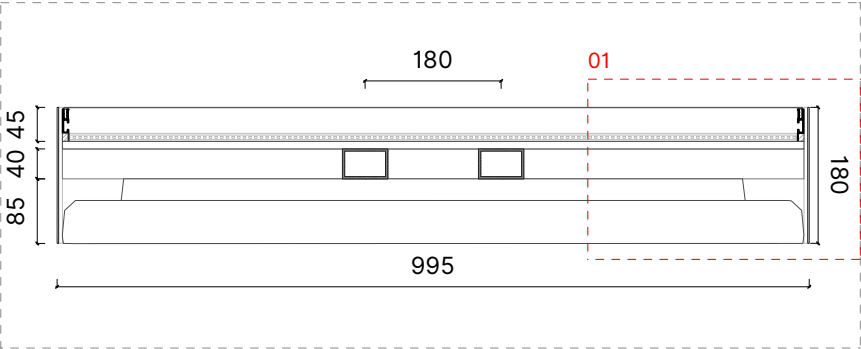


Pianta | Scala 1:10

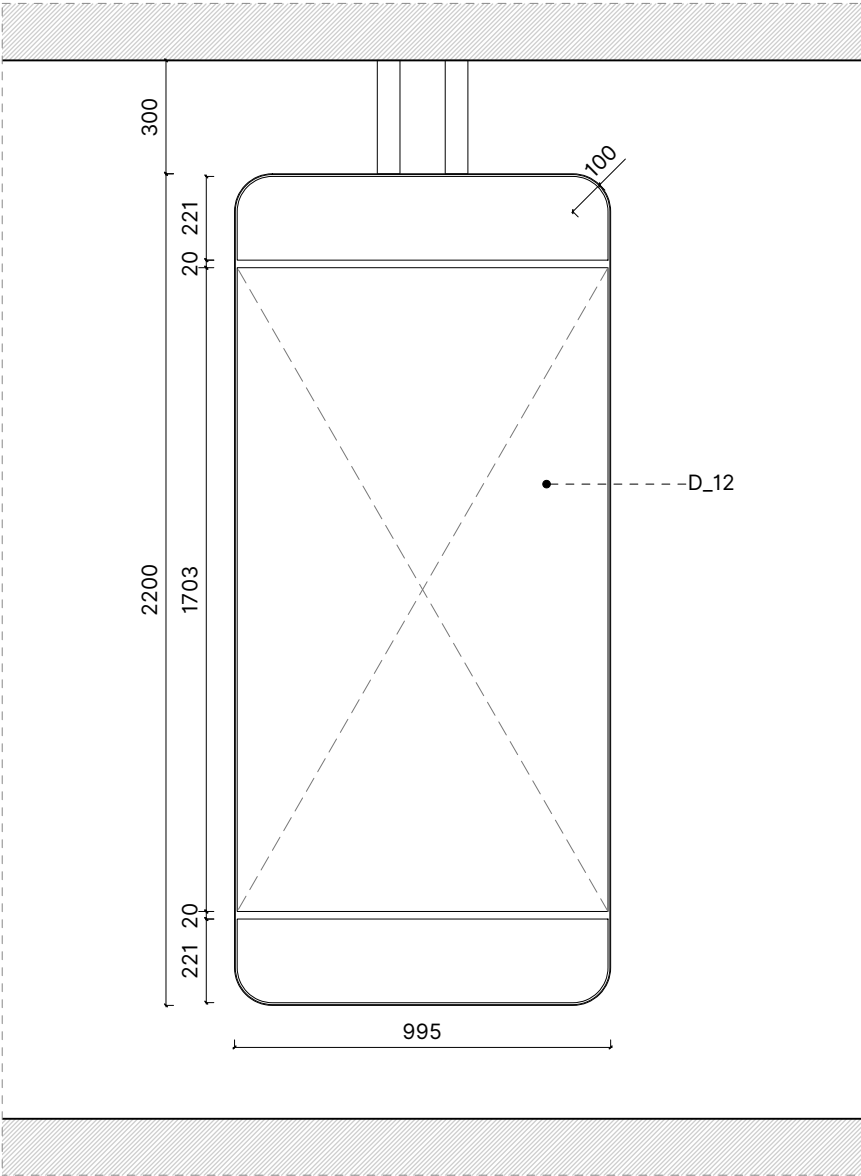


Prospetto Interno | Scala 1:20

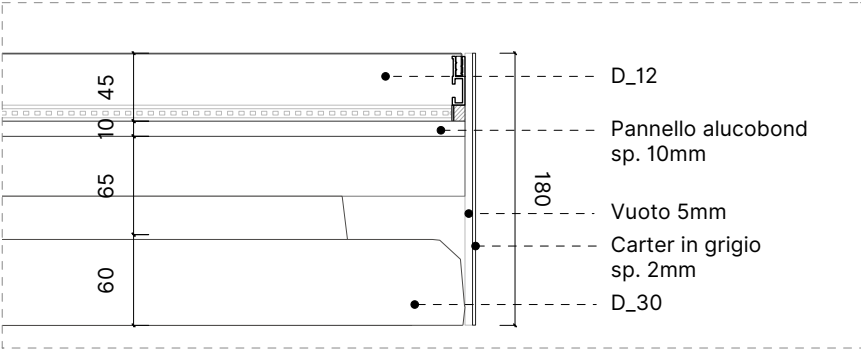

Dettaglio 01 | Scala 1:5

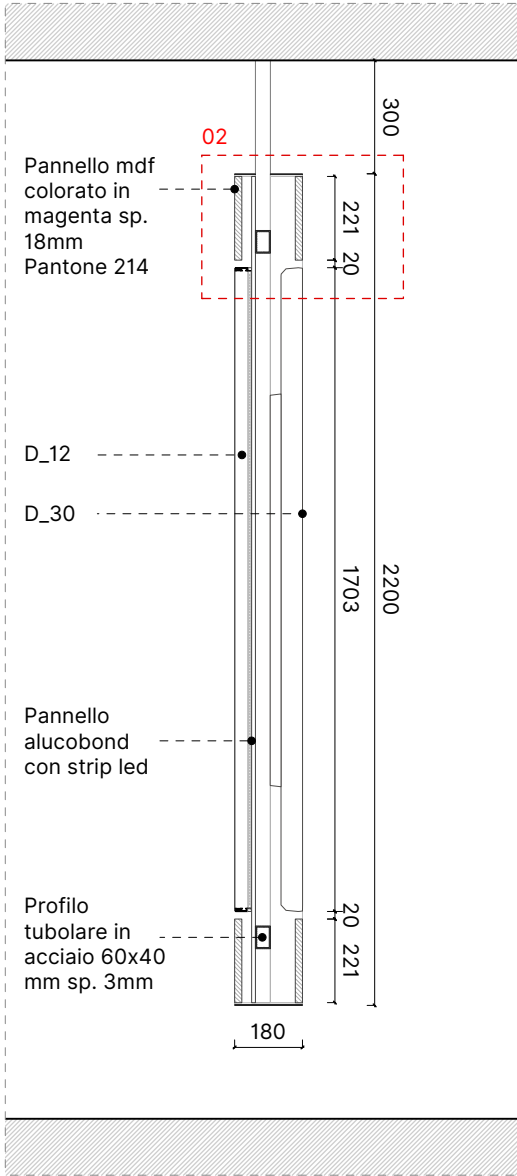

Sezione | Scala 1:20

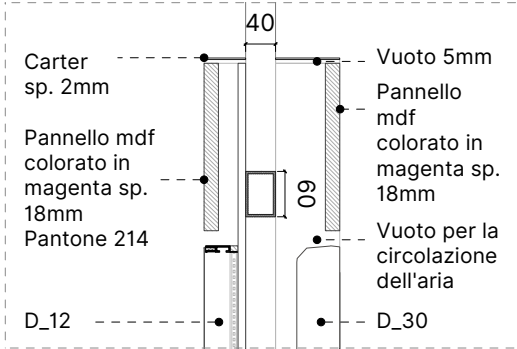

Dettaglio 02 | Scala 1:10



Dimensioni pannello (LxAxP): 995 x 2500 x 180 mm

Struttura : Tubolare in ferro laccato grigio opaco e struttura perimetrale in lamierino grigio

Cornice: Carter in metallo sp. 2 mm



Finitura: MDF colorato in magenta sp. 18mm

Nota: Schiena retrostante in grafica retroilluminata con misure uguali a quelle della TV.


La struttura dovrà essere fissata a soffitto per garantire la stabilità e l'antiribaltamento dell'espositore.

Utilizzo: Il Pannello di Comunicazione serve in vetrina per dare informazioni sui prodotti e servizi del negozio.


Nota: Quando il pannello comunicazione non può essere utilizzato come pendinata, dovrebbe essere utilizzato con piantana.

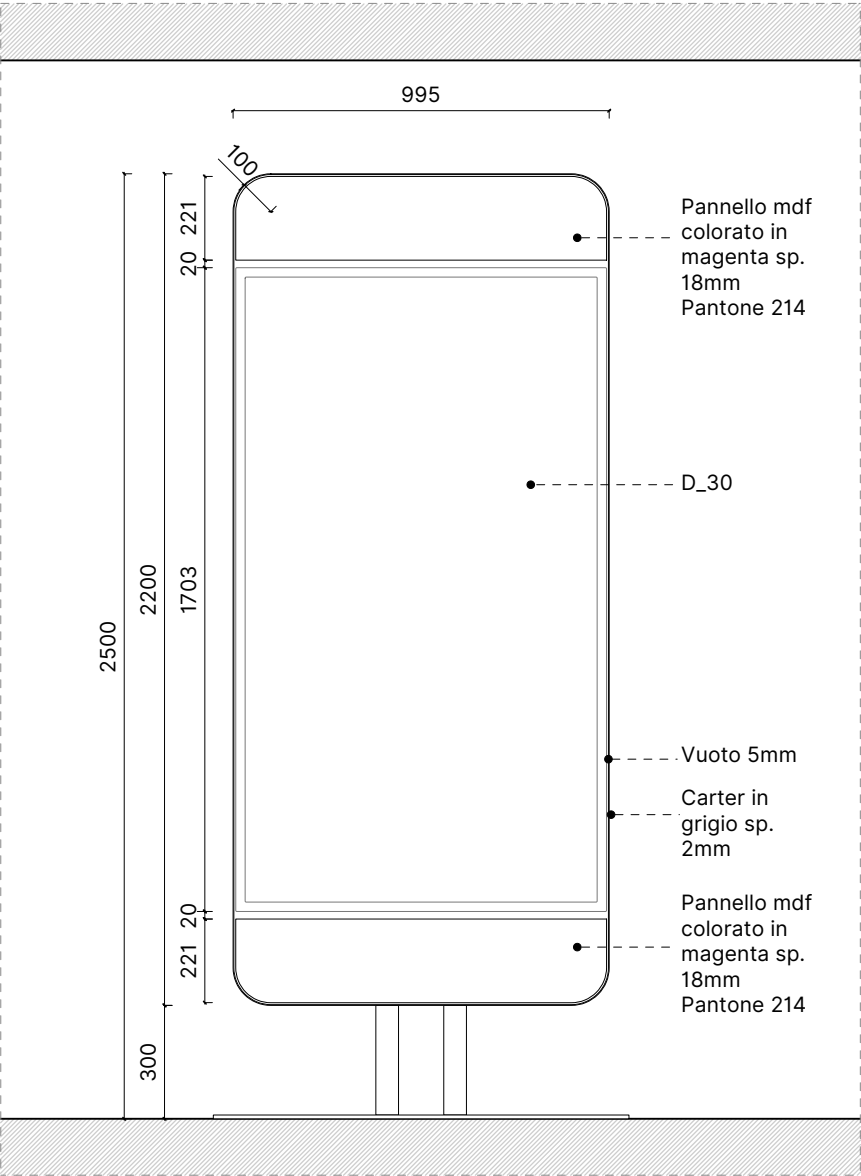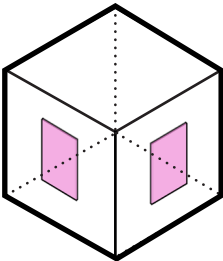


Prospetto Esterno | Scala 1:20

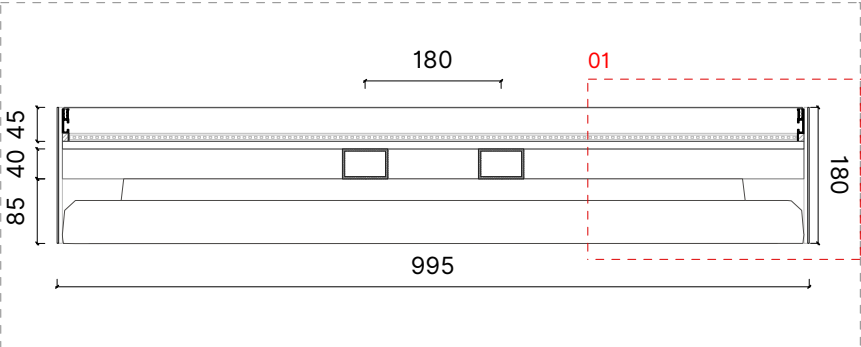


Pianta | Scala 1:10

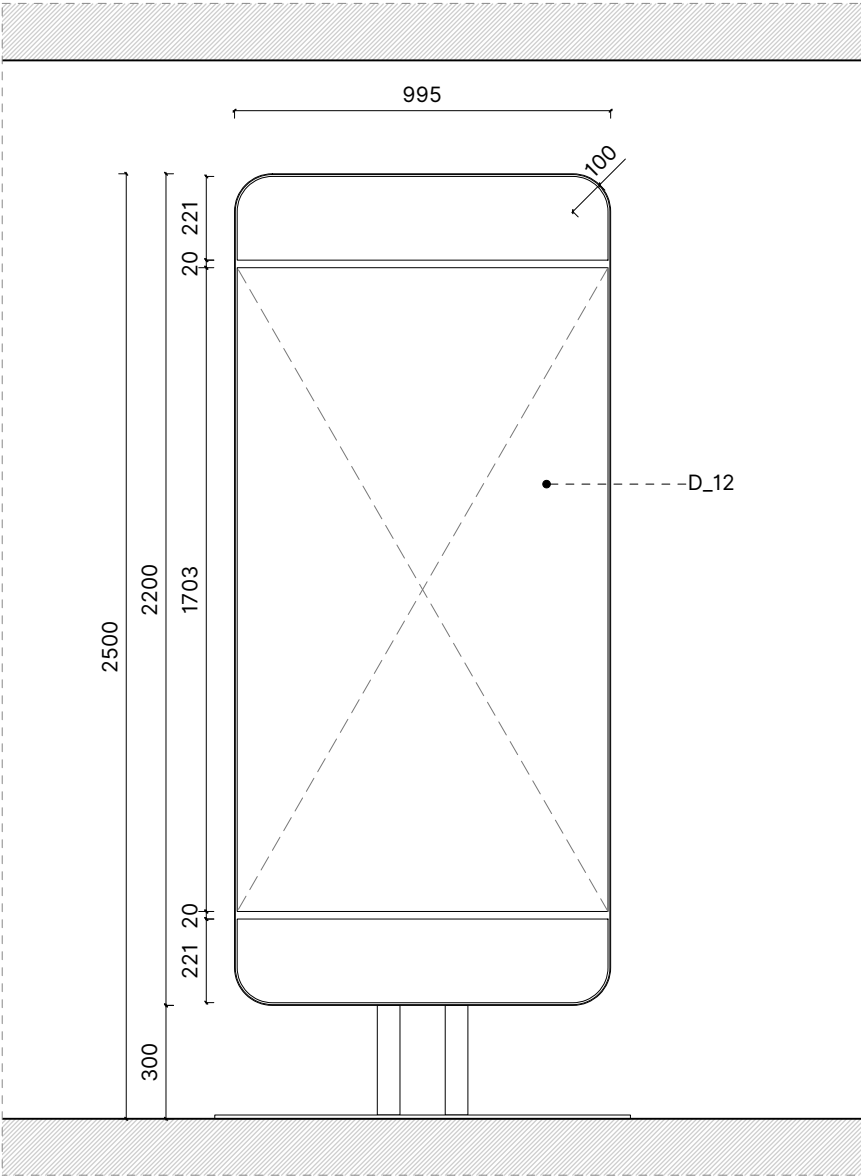


Prospetto Interno | Scala 1:20

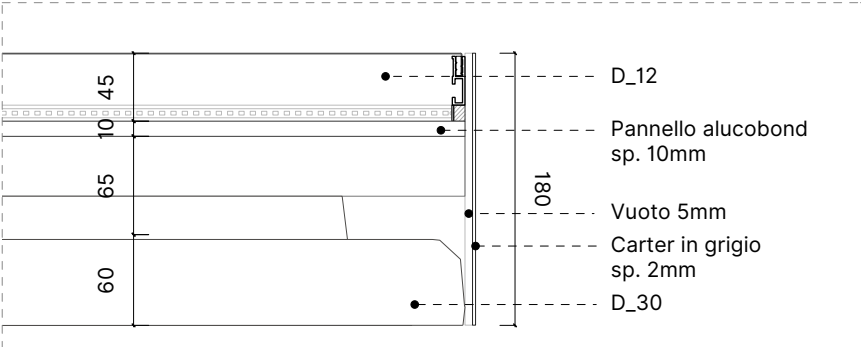

Dettaglio 01 | Scala 1:5

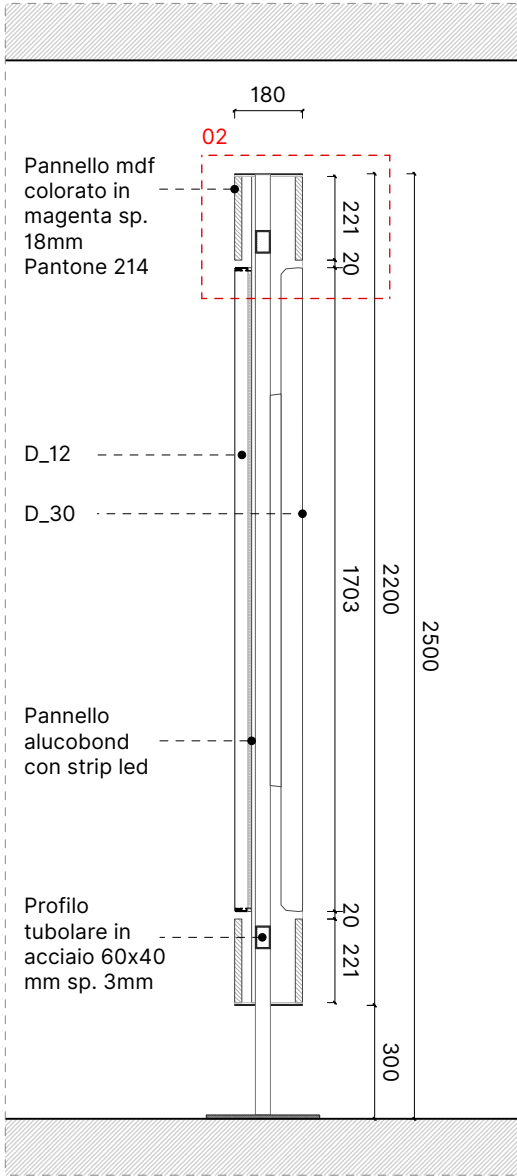

Sezione | Scala 1:20

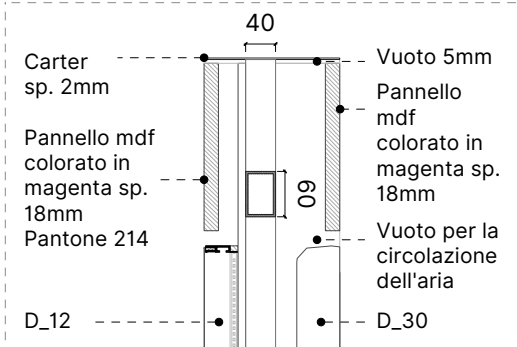

Dettaglio 02 | Scala 1:10



Dimensioni pannello (LxAxP): 738 x 1700 x 150 mm

Struttura : Tubolare in ferro laccato grigio opaco e struttura perimetrale in lamierino grigio

Cornice: Carter in metallo sp. 2 mm



Finitura: MDF colorato in magenta sp. 18mm

Nota: Schiena retrostante in grafica retroilluminata con misure uguali a quelle della TV (55").


La struttura dovrà essere fissata a soffitto per garantire la stabilità e l'antiribaltamento dell'espositore.

Utilizzo: Il Pannello comunicazione serve in vetrina per dare informazioni sui prodotti e servizi del negozio.


Nota: Se non è possibile utilizzare il pannello comunicazione con monitor da 75", deve essere utilizzato il pannello comunicazione con monitor da 55".

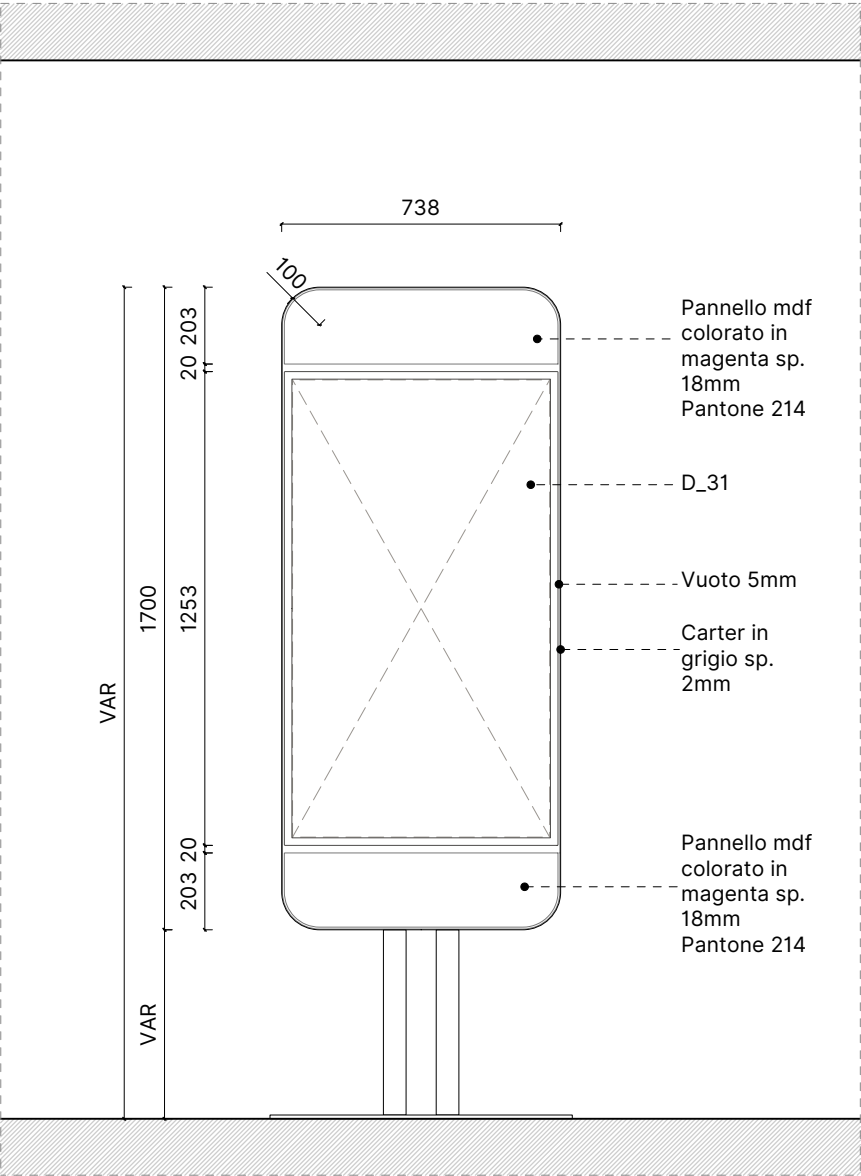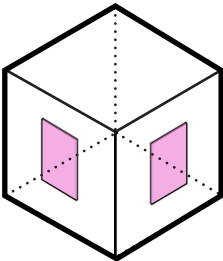


Prospetto Esterno | Scala 1:20

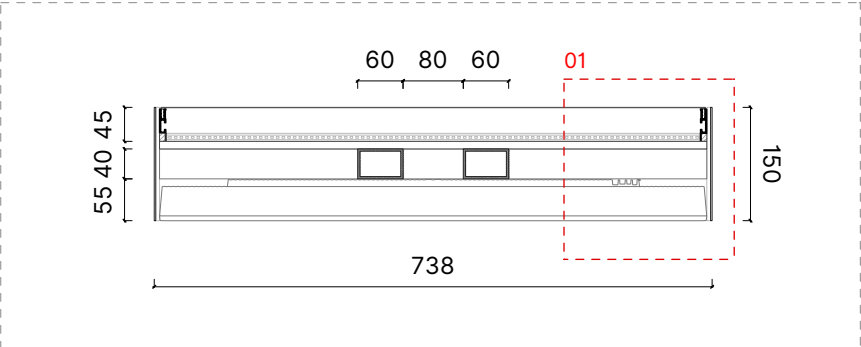


Pianta | Scala 1:10

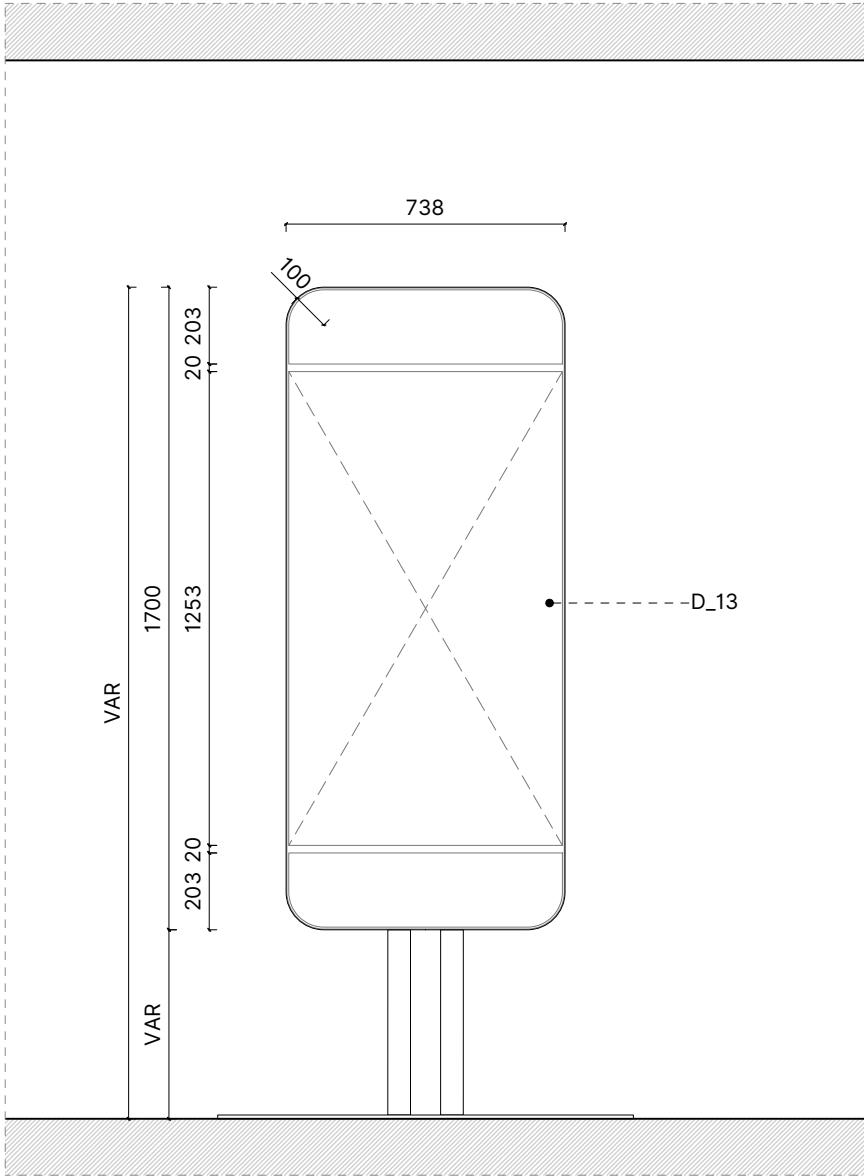


Prospetto Interno | Scala 1:20

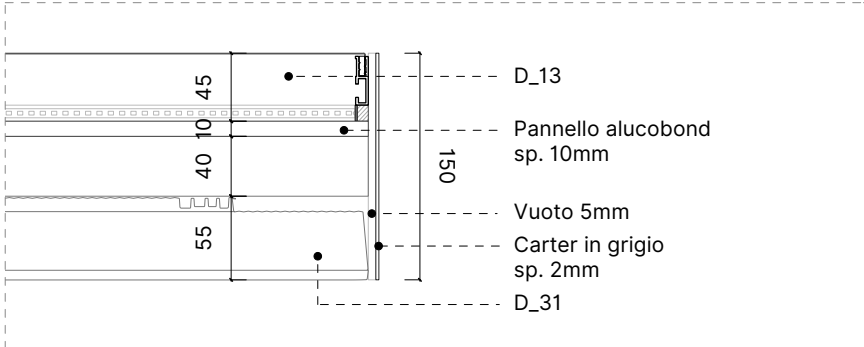

Dettaglio 01 | Scala 1:5

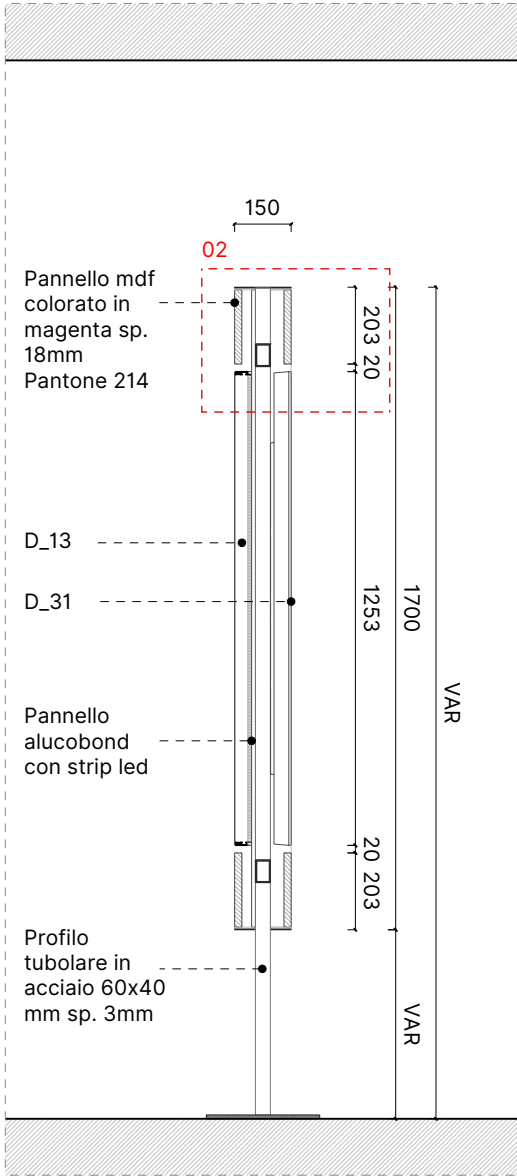


Sezione | Scala 1:20

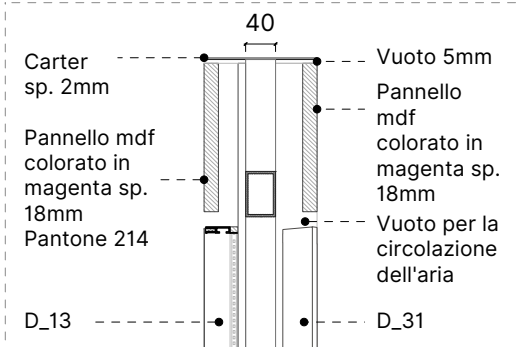

Dettaglio 02 | Scala 1:10

WAITING AREA - PANNELLO INTERATTIVO

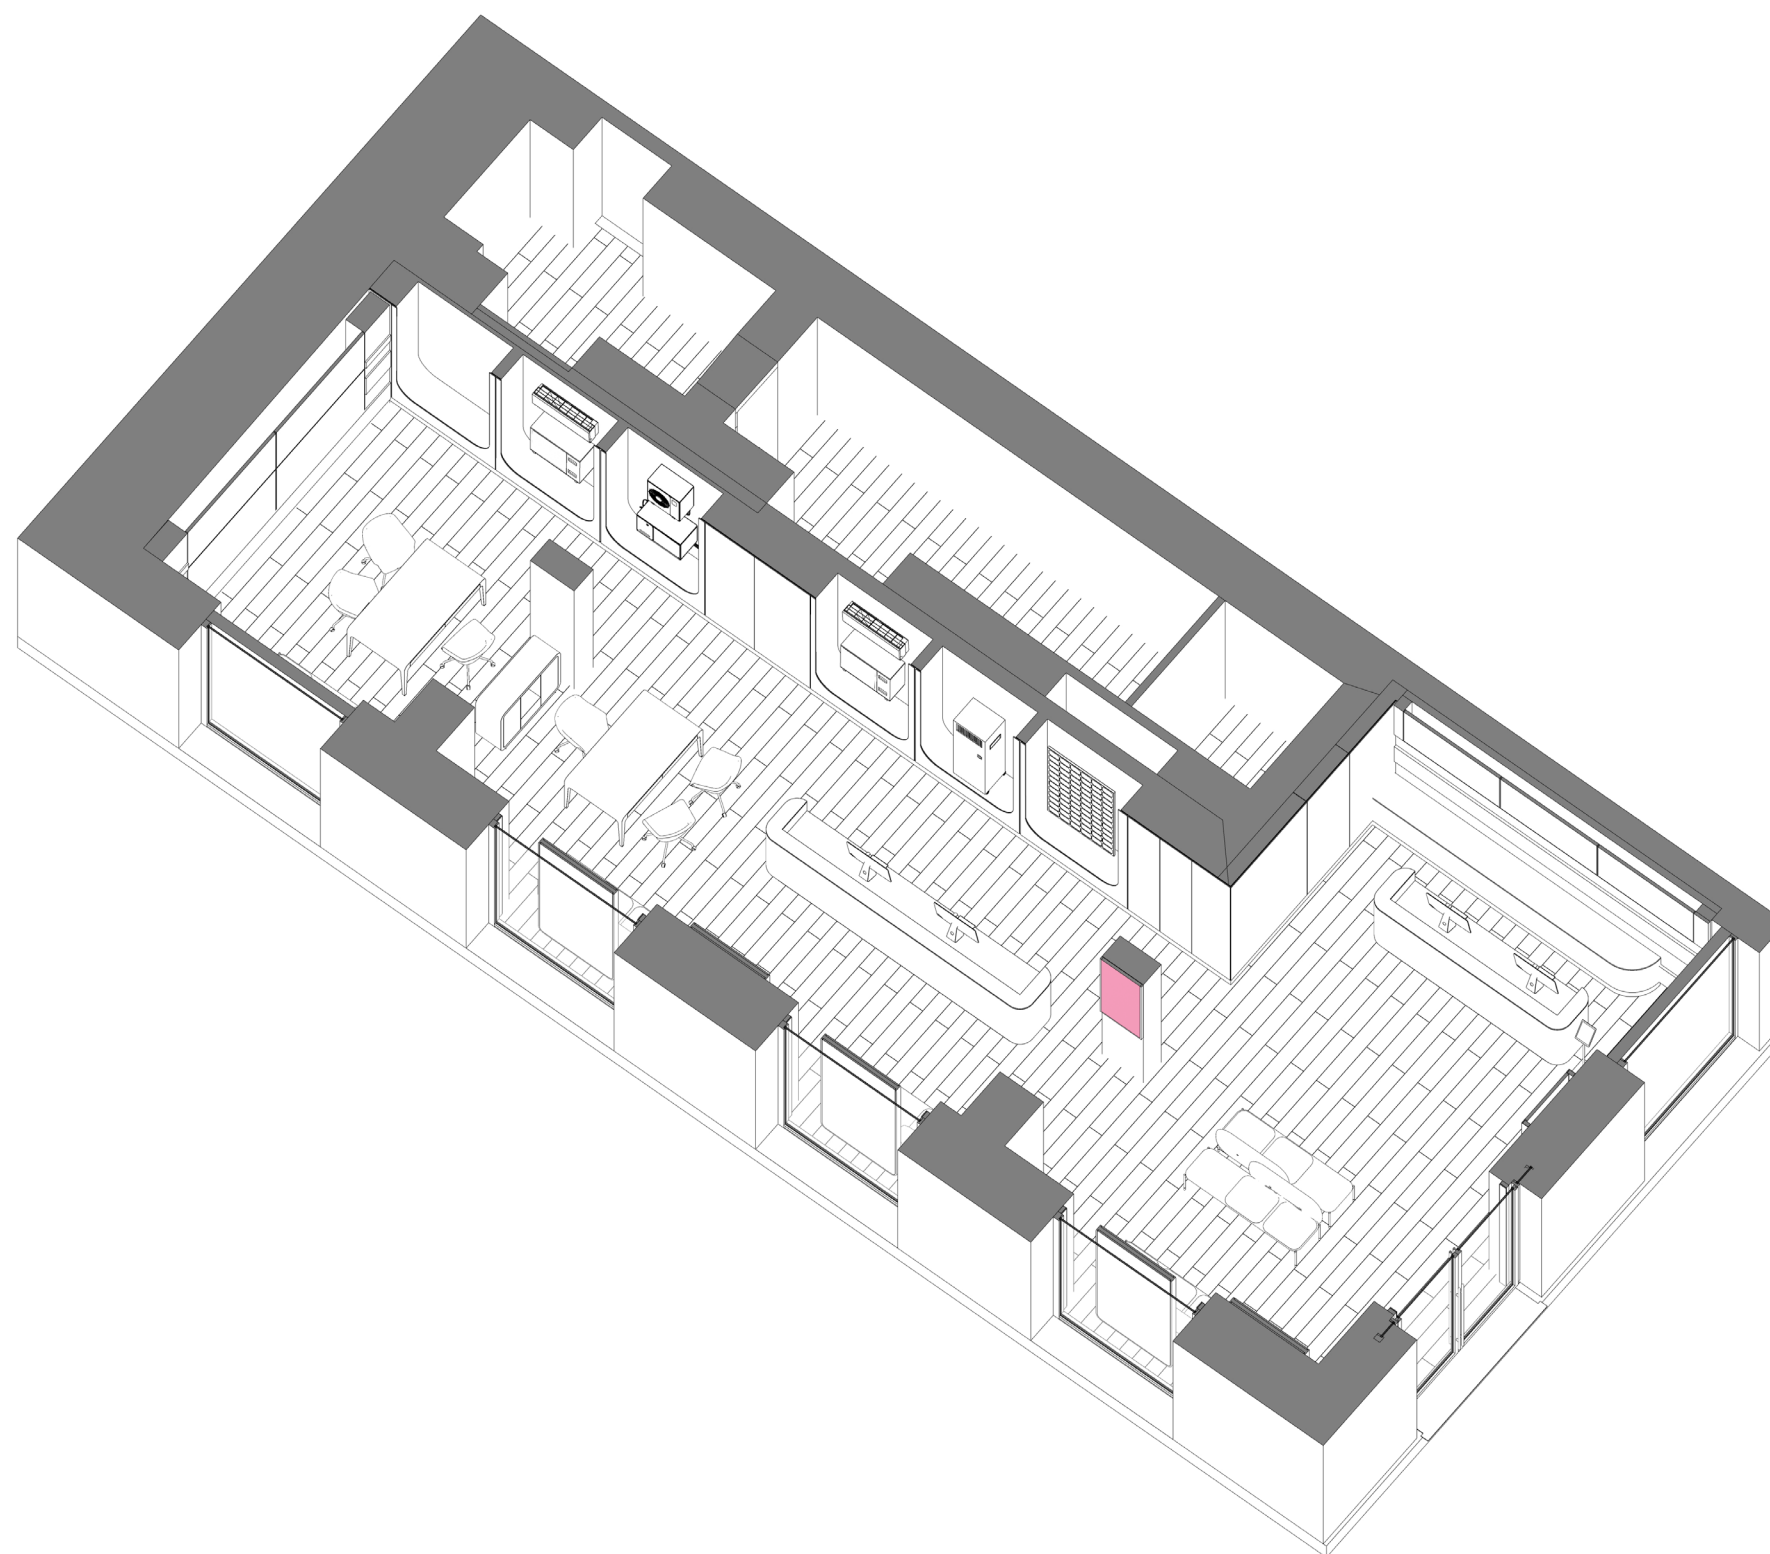



Dimensioni pannello (LxAxP): 750 x 1750 x 150 mm







Struttura : Tubolare in ferro laccato grigio opaco e struttura perimetrale in lamierino grigio

Cornice: Carter in metallo sp. 2 mm

Finitura: MDF colorato in magenta sp. 18mm

Nota: Si utilizza un monitor da 55 pollici.

Utilizzo: Il pannello interattivo con le informazioni sul monitor da 55" si trova nella Waiting Area tra le poltrone.

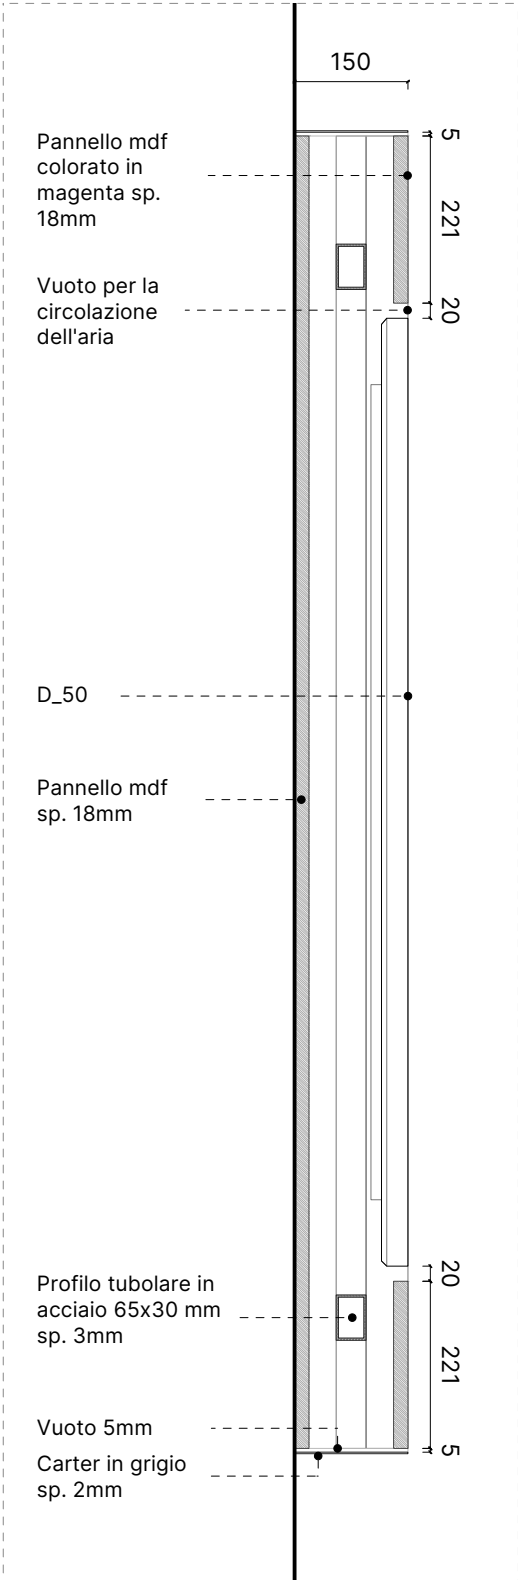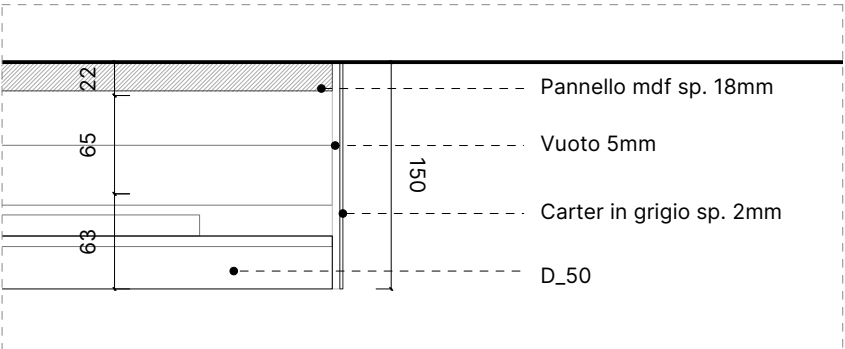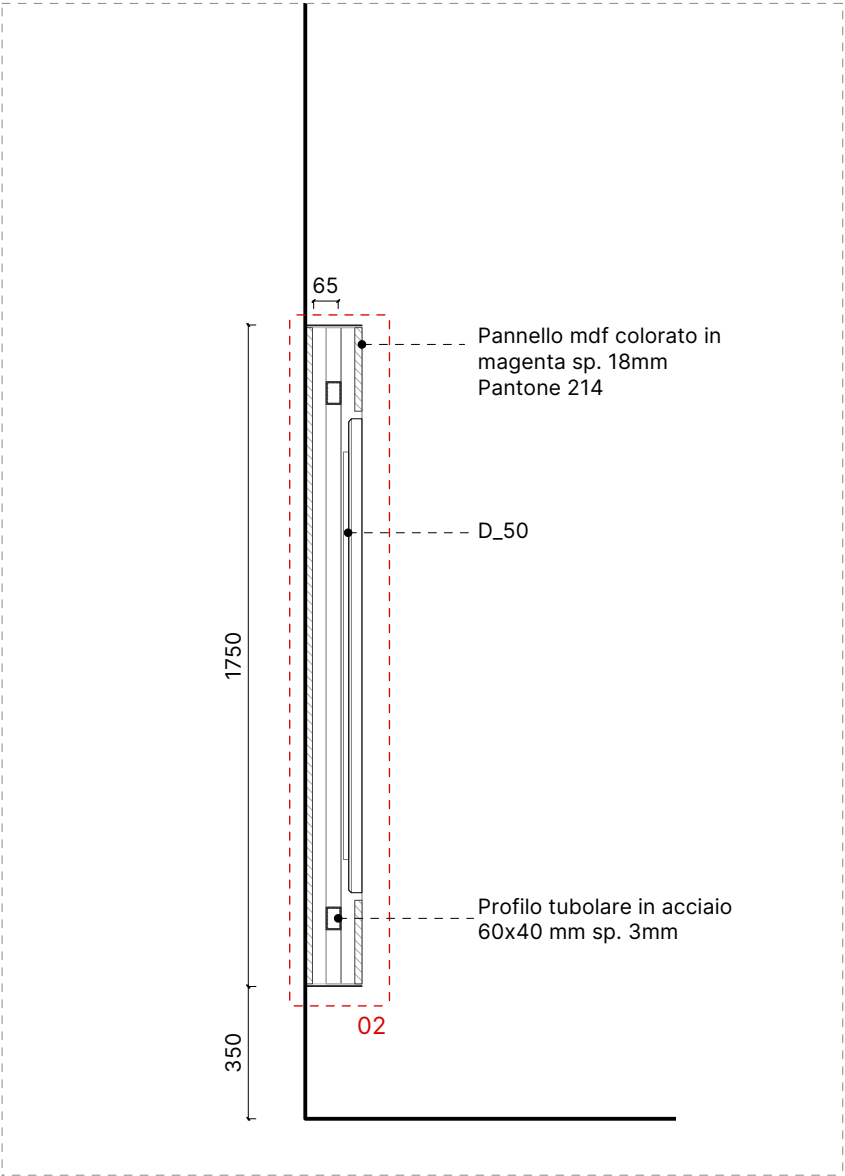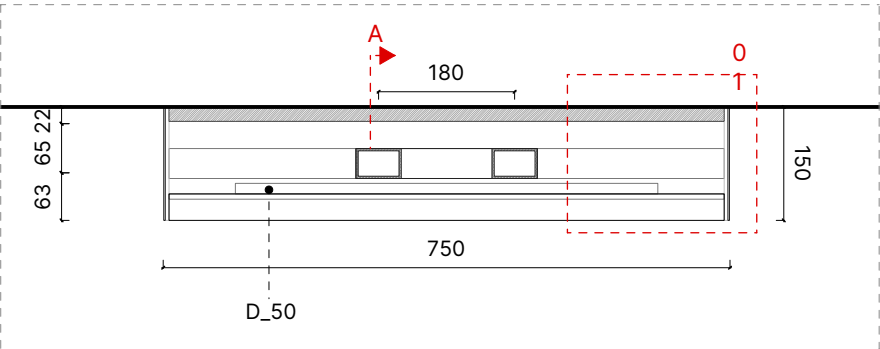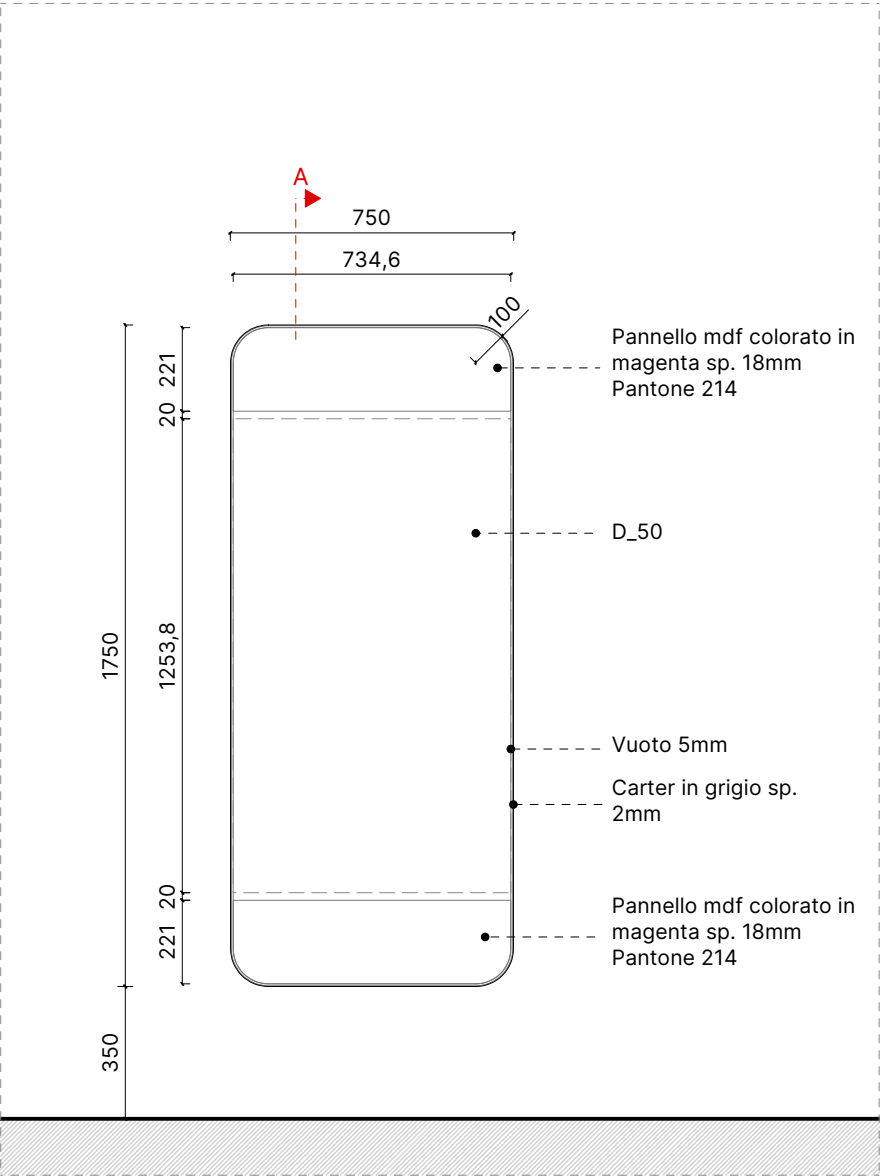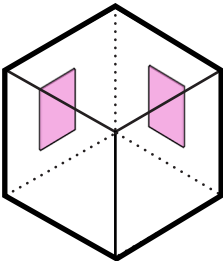



Dimensioni pannello (LxAxP): 750 x 2100 x 150 mm








Struttura : Tubolare in ferro laccato grigio opaco e struttura perimetrale in lamierino grigio

Cornice: Carter in metallo sp. 2 mm


Finitura: MDF colorato in magenta sp. 18mm

Nota: Si utilizza un monitor da 55 pollici.

Utilizzo: Il pannello interattivo con le informazioni sul monitor da 55" si trova nella Waiting Area tra le poltrone.

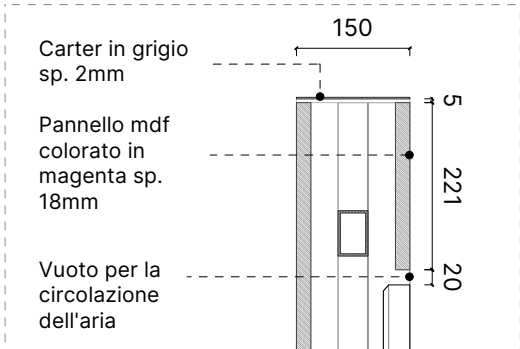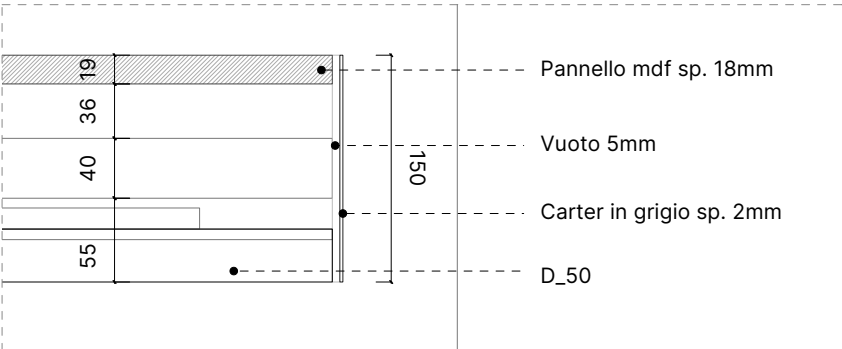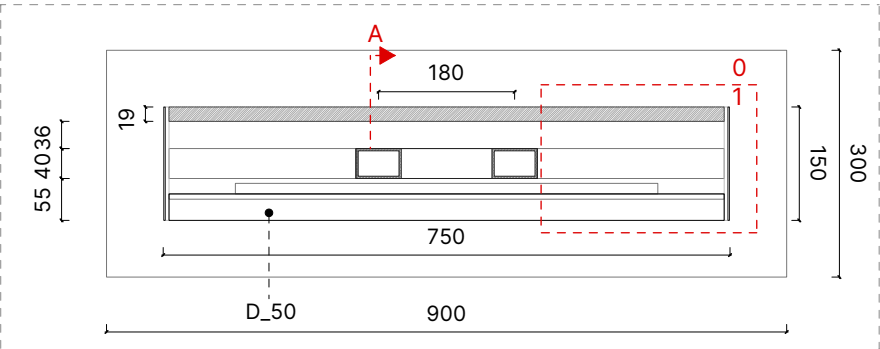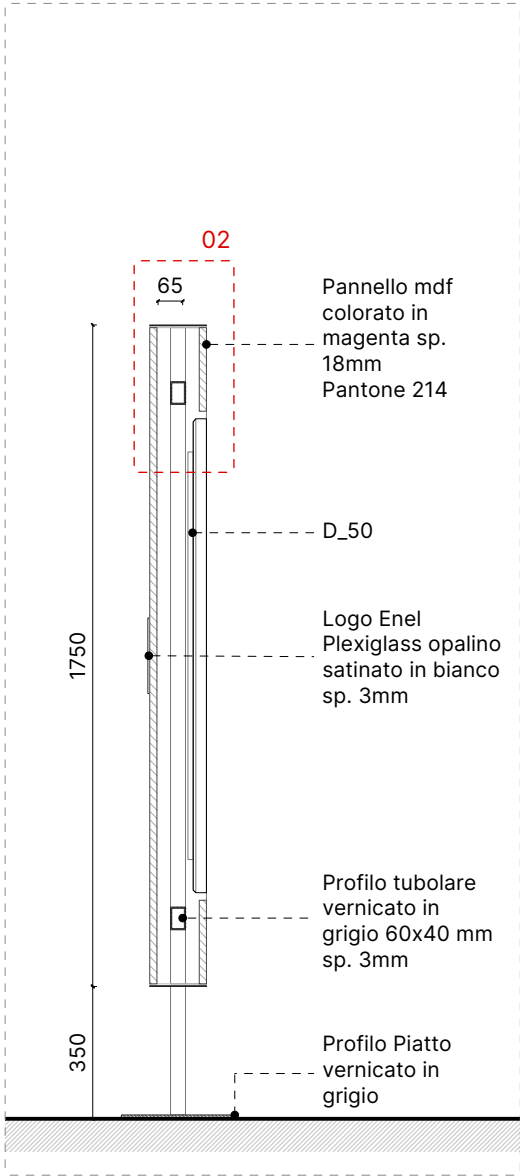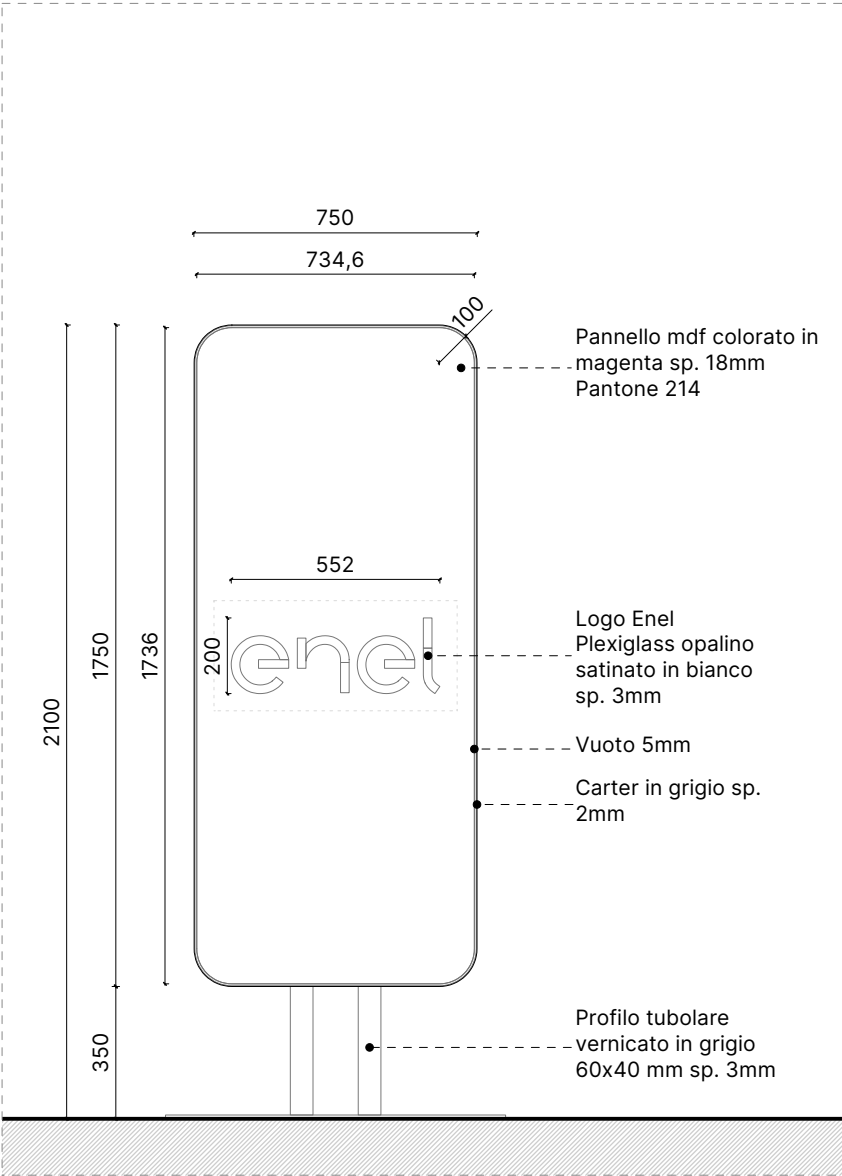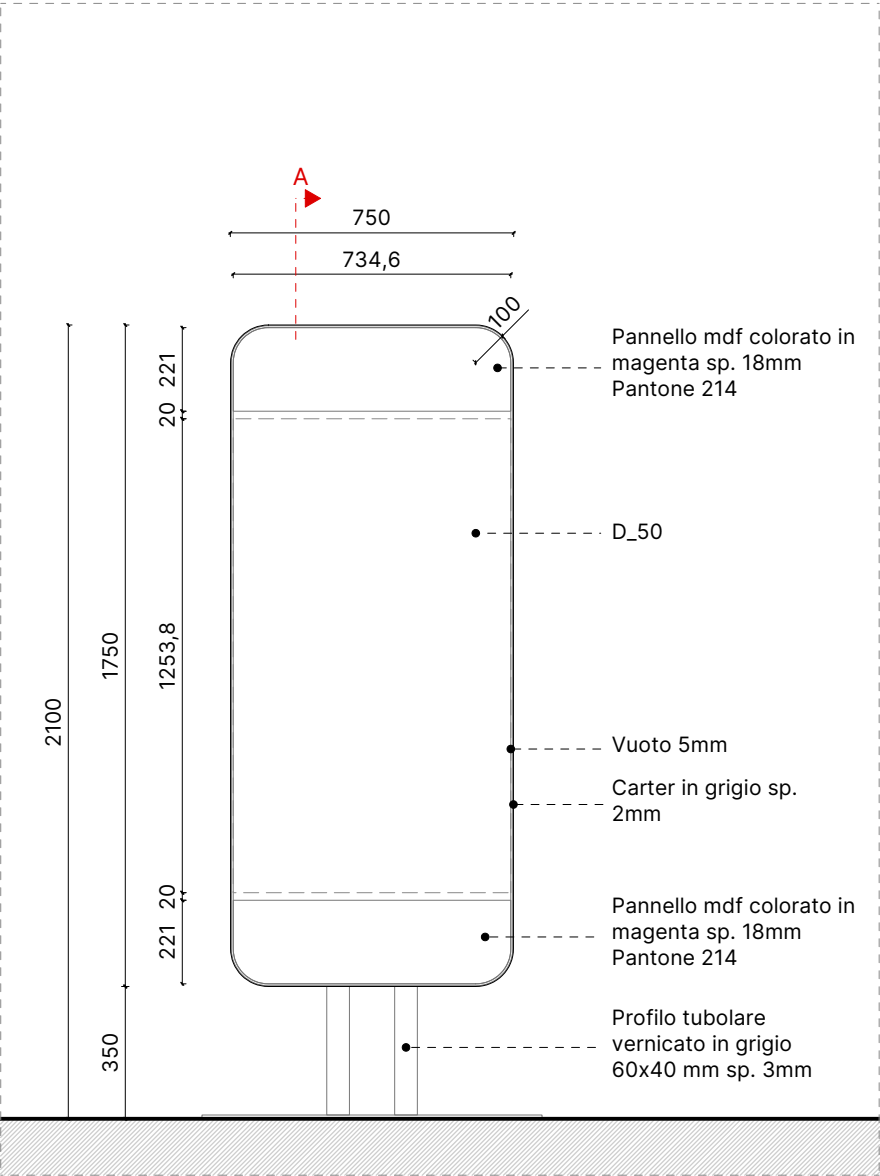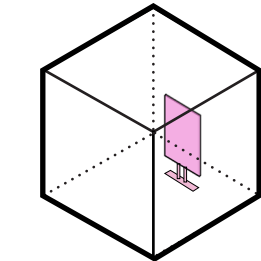

VETRINA - FRAME LUMINOSO


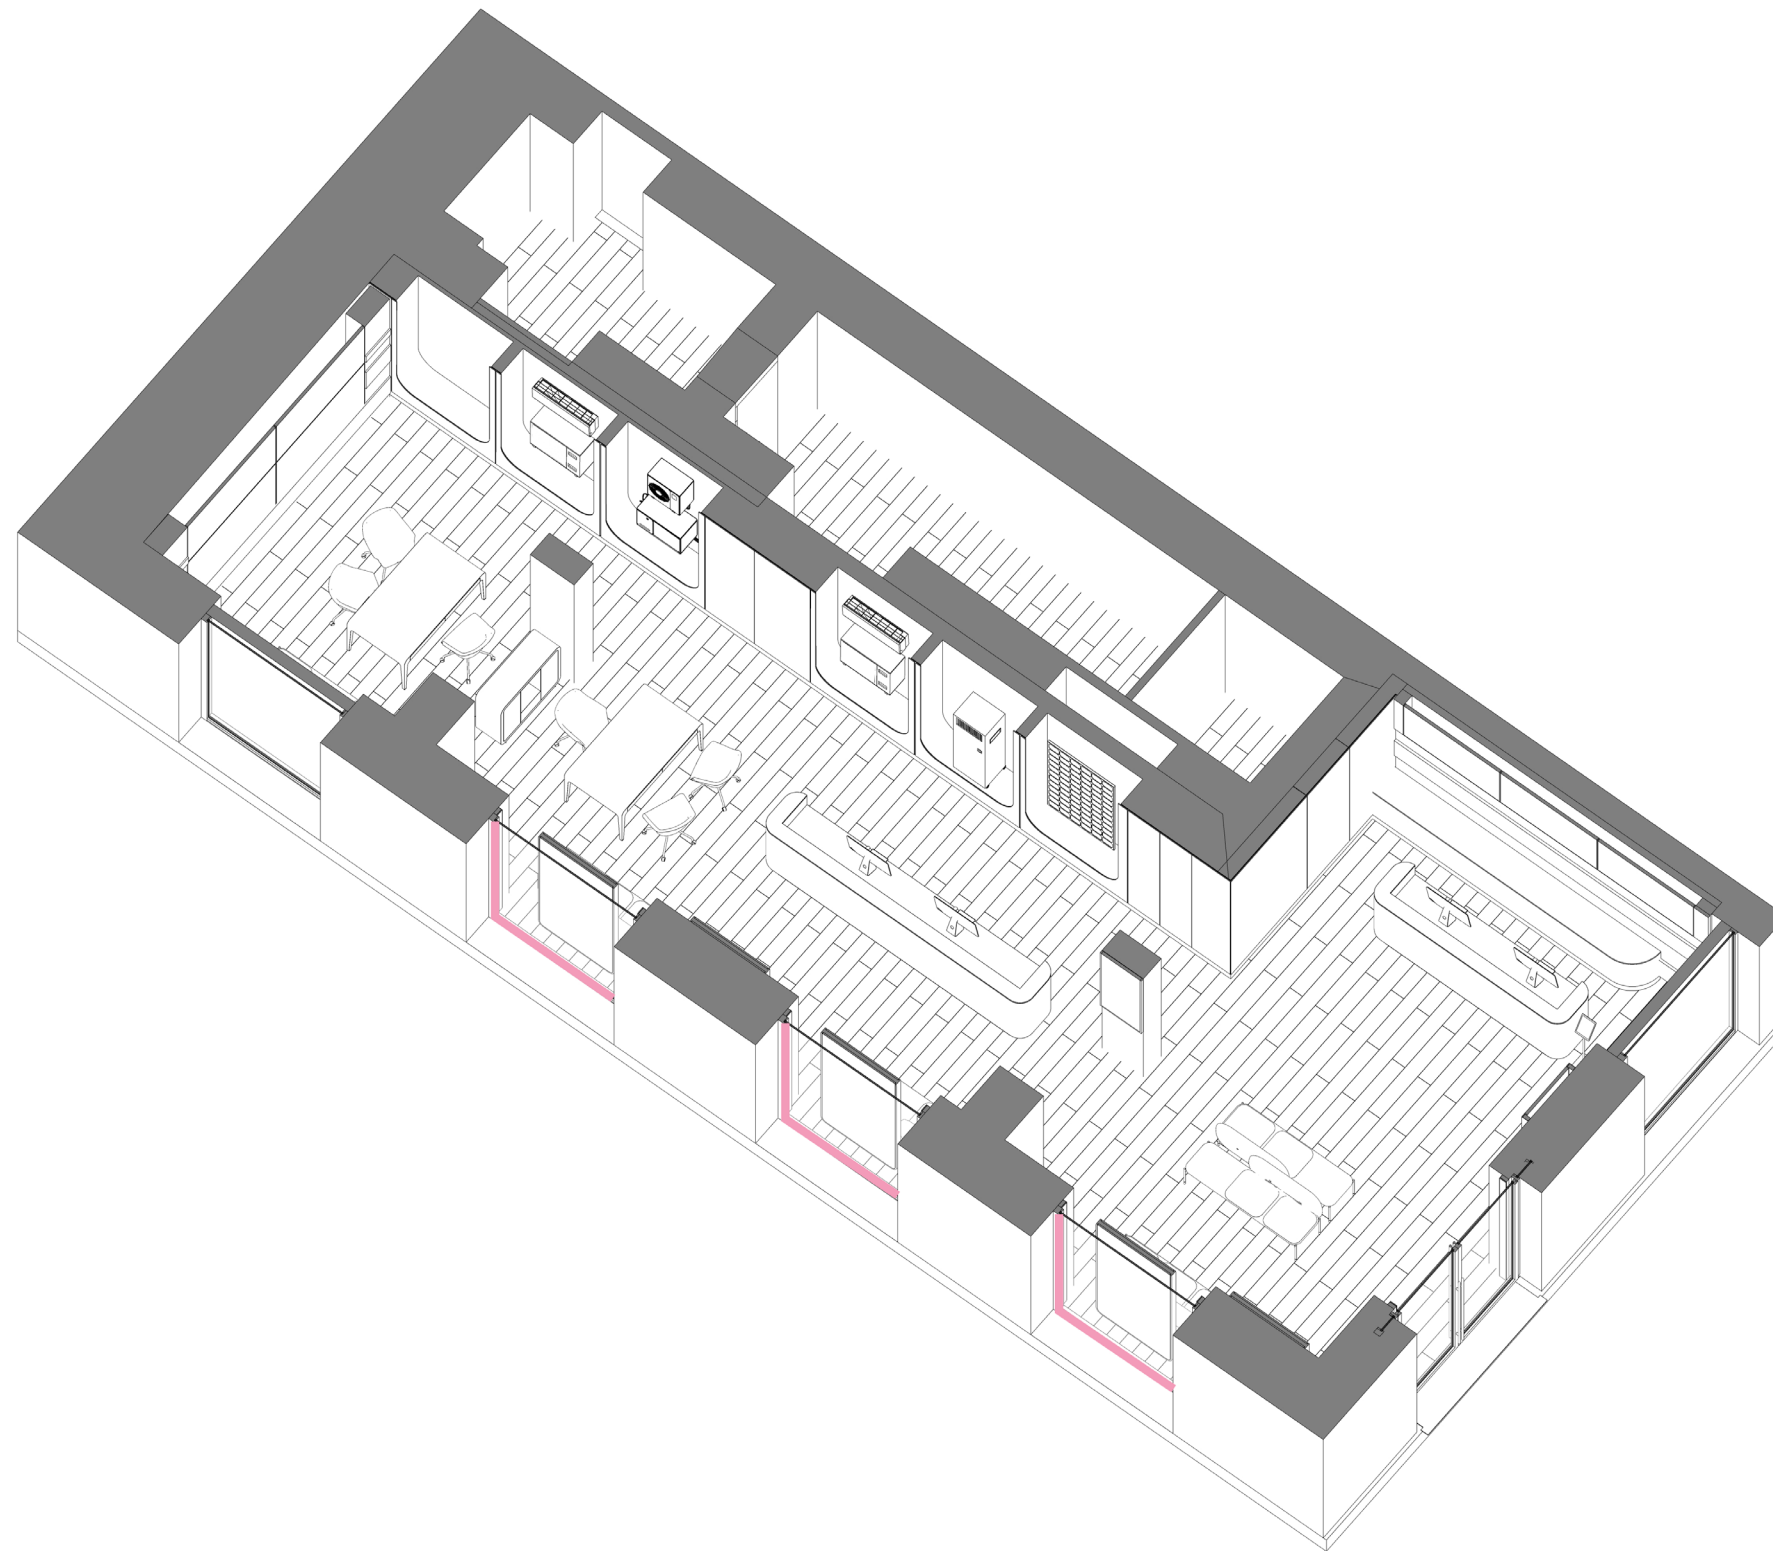





Dimensioni (AxP) : 40×80 mm

Struttura: Il profilo luminoso dovrà essere collocato sempre a filo del serramento esistente e del pavimento attraverso l'uso di distanziatori e golette metalliche di compensazione laccate nere opache poste tra il frame e le pareti laterali ed il soffitto.


Note: Ogni installazione del frame presuppone una puntuale progettazione basata sulle specifiche contingenze delle vetrine dei vari negozi che potranno influire sulla profondità del frame e la sua forma.

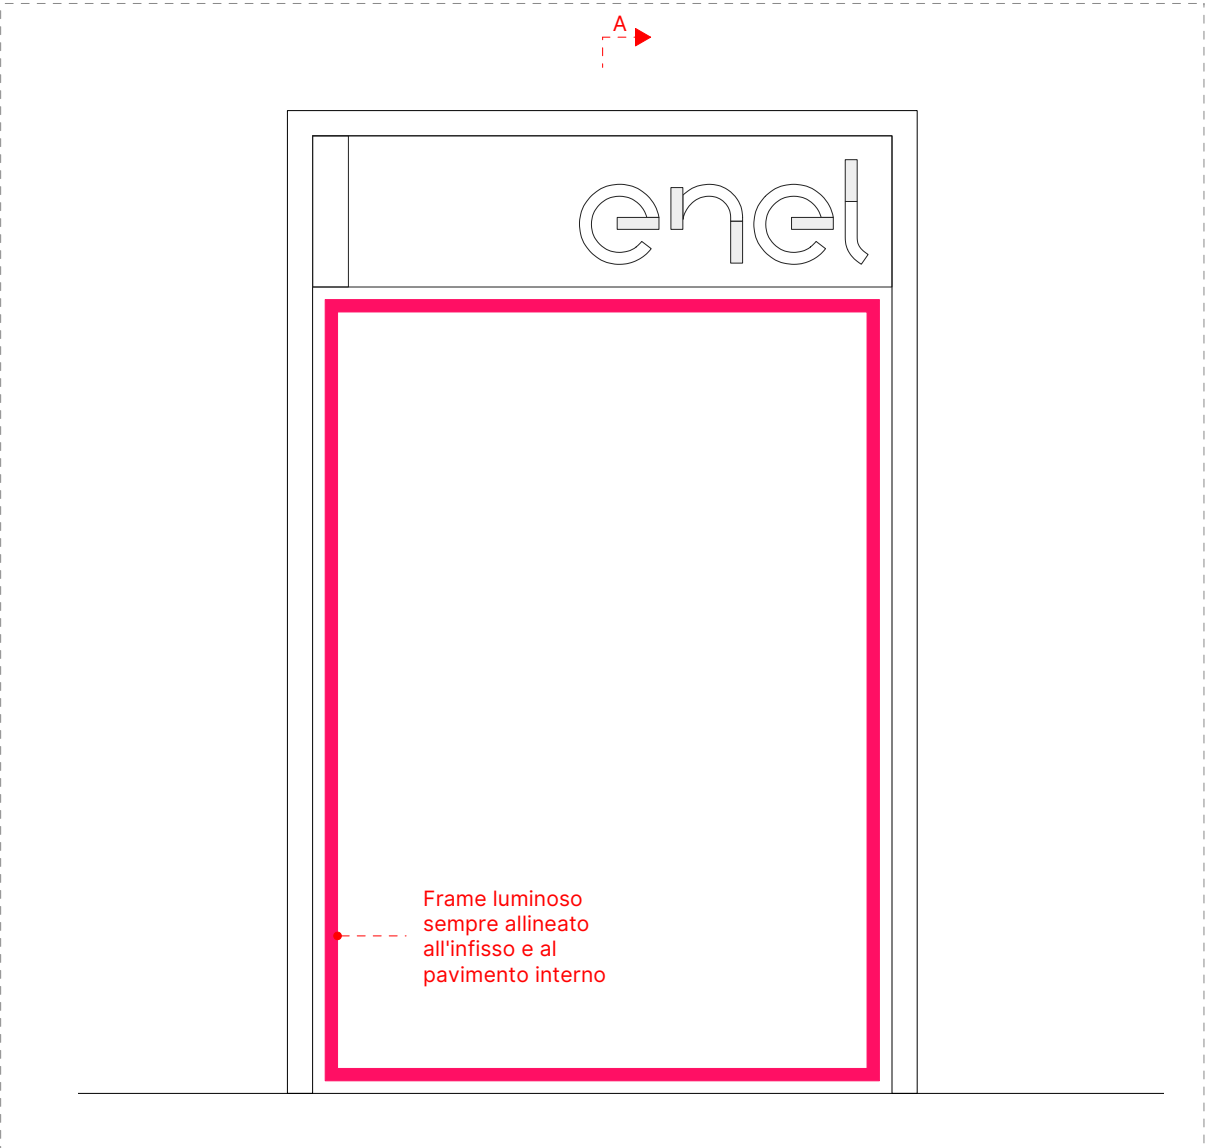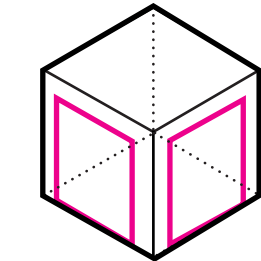

Prospetto | Scala 1:30

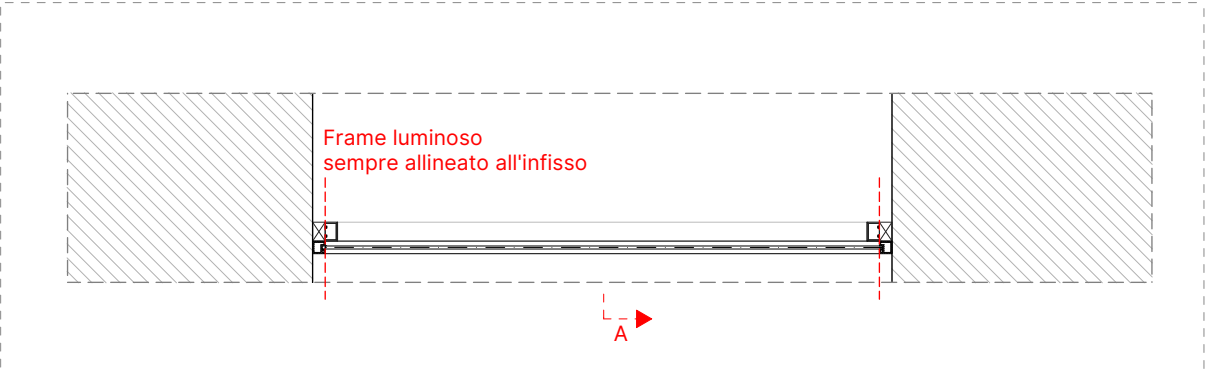

Pianta | Scala 1:30

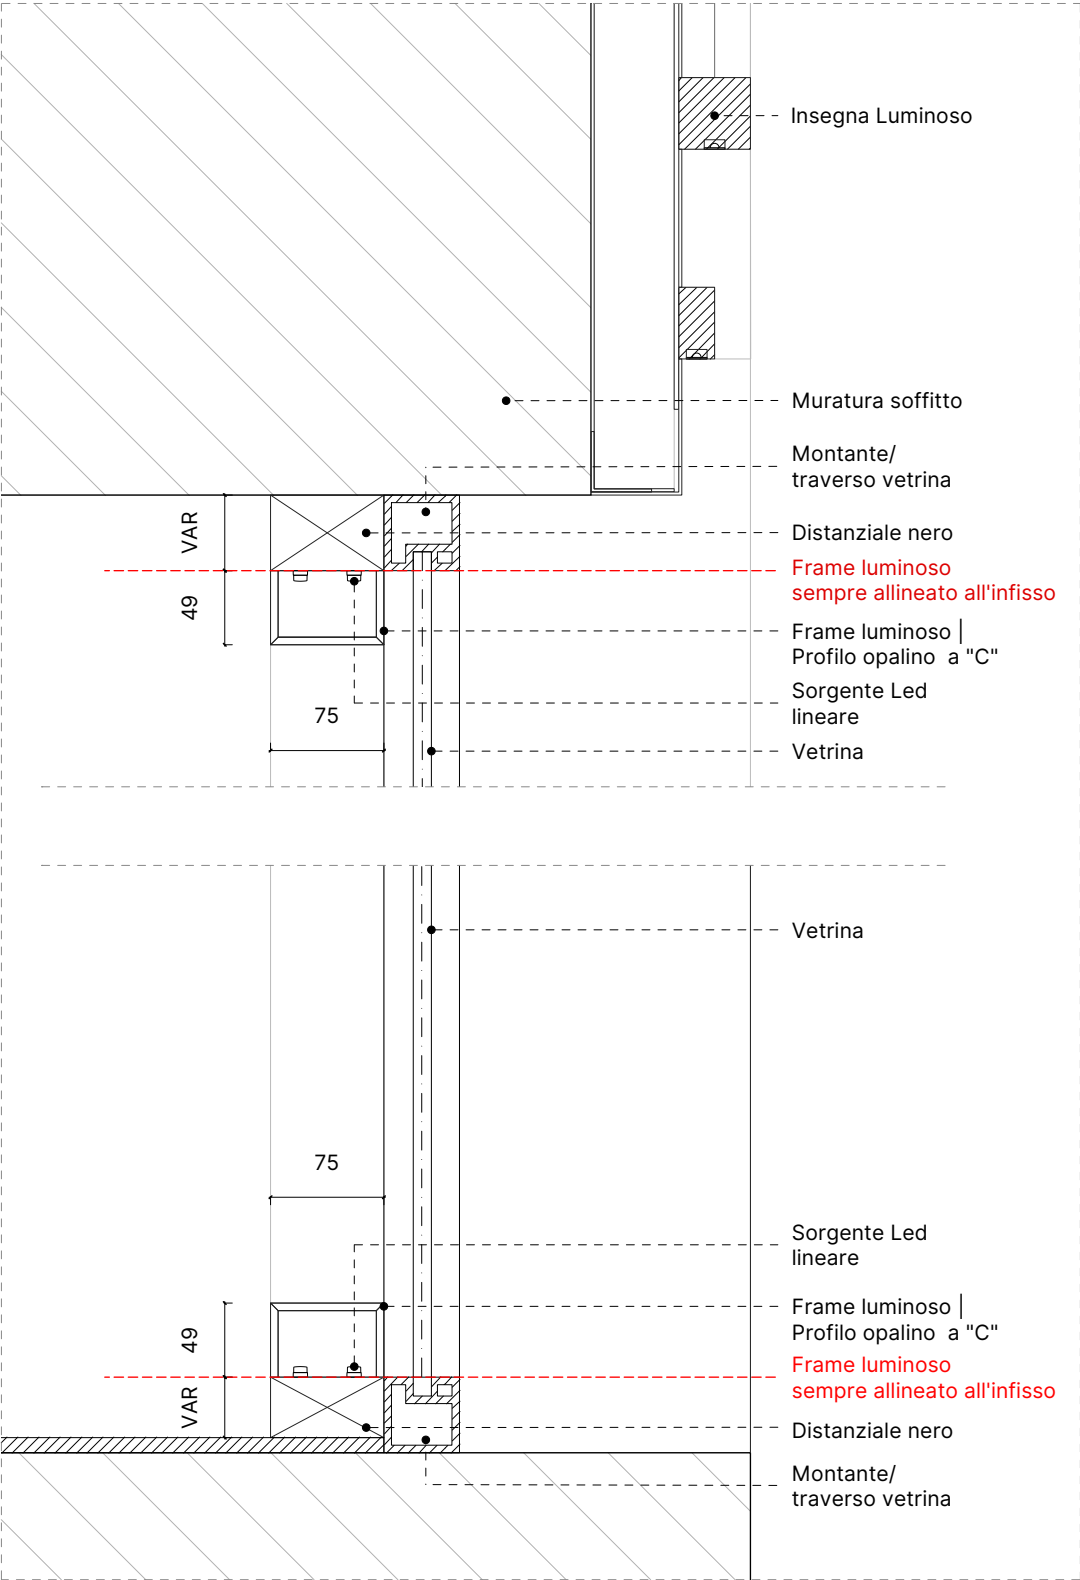



Sezione A-A | Scala 1:5




Dimensioni (AxP) : 40x80 mm

Struttura: Il profilo luminoso dovrà essere collocato sempre a filo del serramento esistente e del pavimento attraverso l'uso di distanziatori e golette metalliche di compensazione laccate nere opache poste tra il frame e le pareti laterali ed il soffitto.


Note: Ogni installazione del frame presuppone una puntuale progettazione basata sulle specifiche contingenze delle vetrine dei vari negozi che potranno influire sulla profondità del frame e la sua forma.

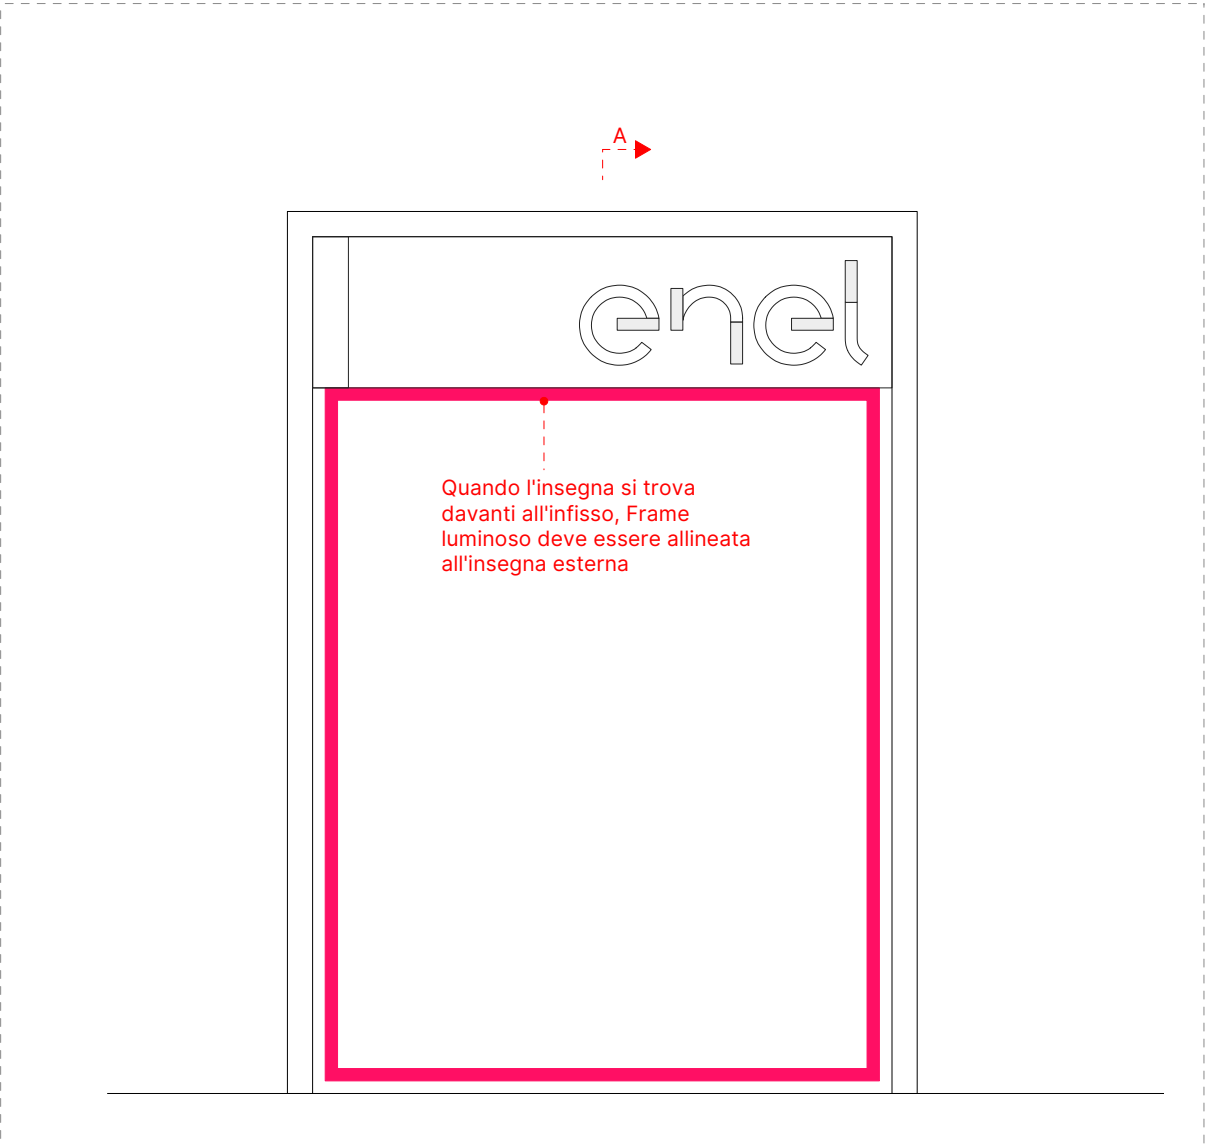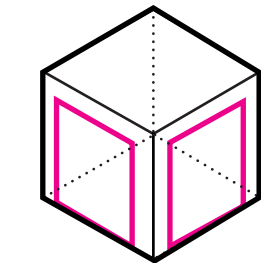

Prospetto | Scala 1:30

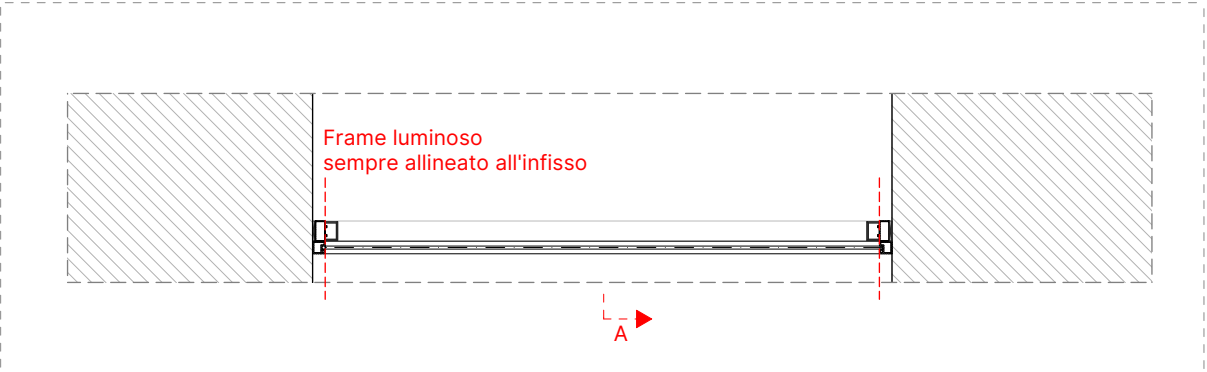


Pianta | Scala 1:30

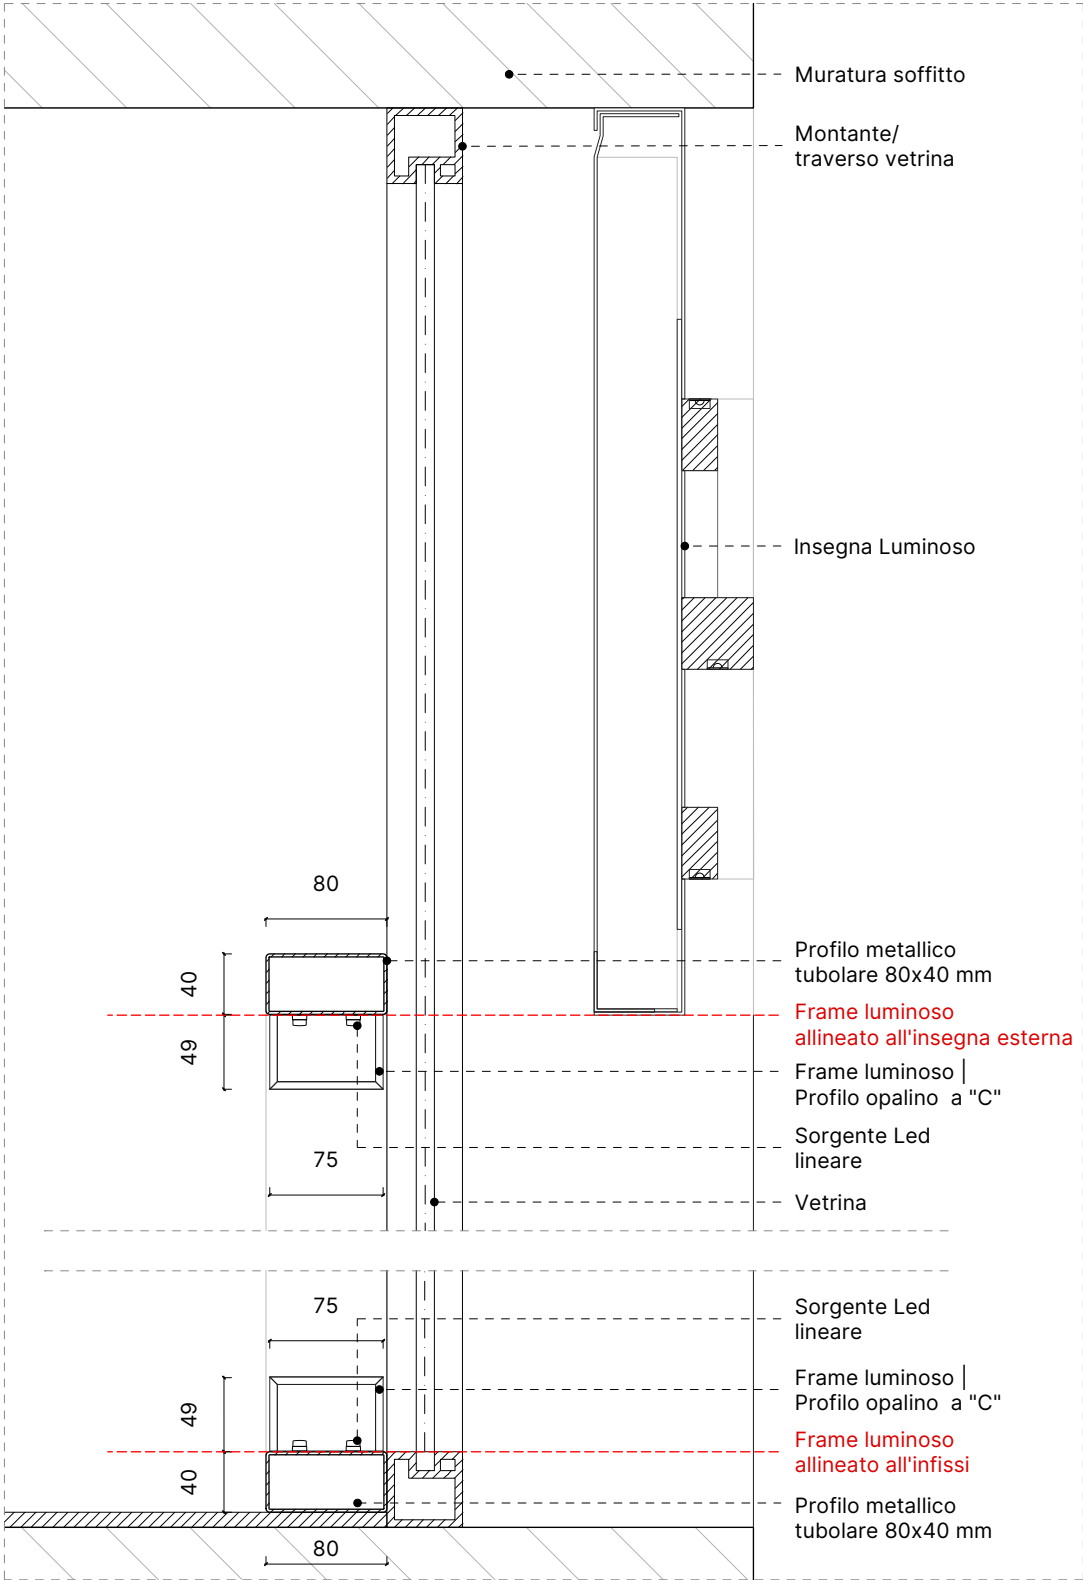

Sezione A-A | Scala 1:5

WELCOME DESK - TOTEM ELIMINACODE

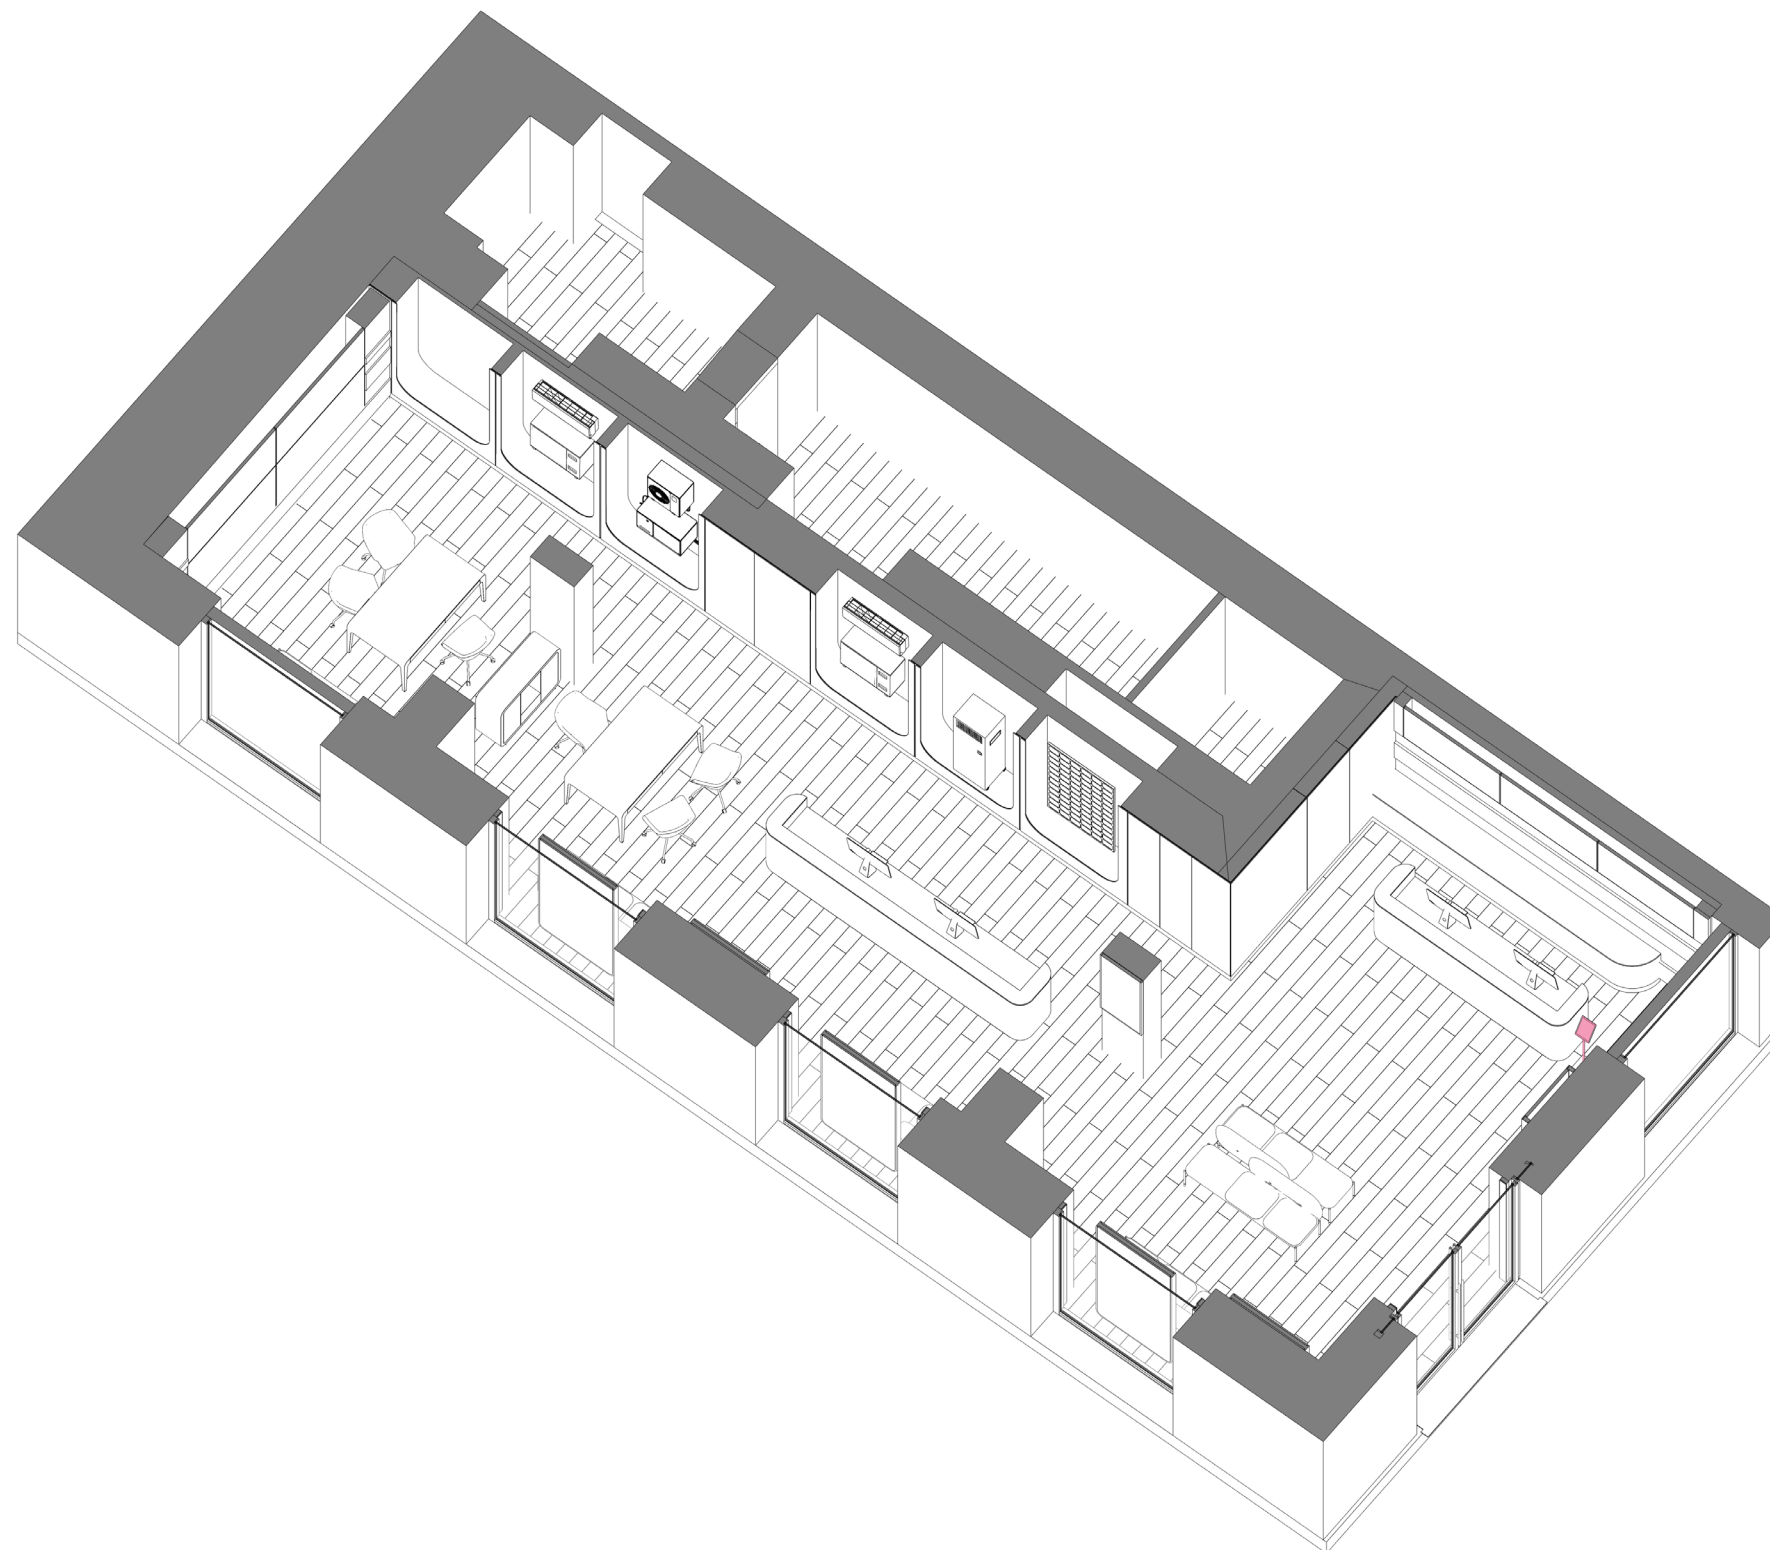





Struttura : Fornitura e posa di base di supporto per eliminacode costituito da tablet rivestito da carter in alluminio verniciato color magenta e piede in tubolare grigio e piantana.

Dimensioni cornice (LxA): 320 x 400 mm


Dimensioni tubolare: R 40 mm

Nota: Cablaggio interno al tubolare.


Utilizzo: Il Totem eliminacode serve per facilitare l'organizzazione all'interno del negozio ed è collocato vicino al bancone nell' Welcome Desk.

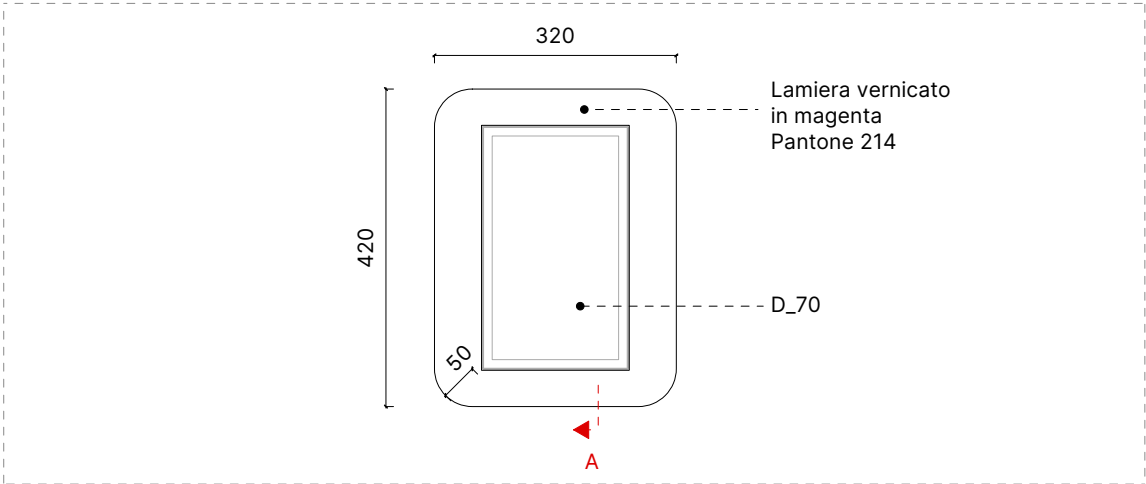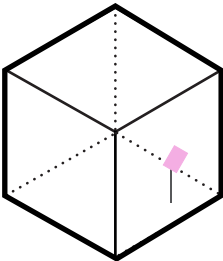


Pianta | Scala 1:10

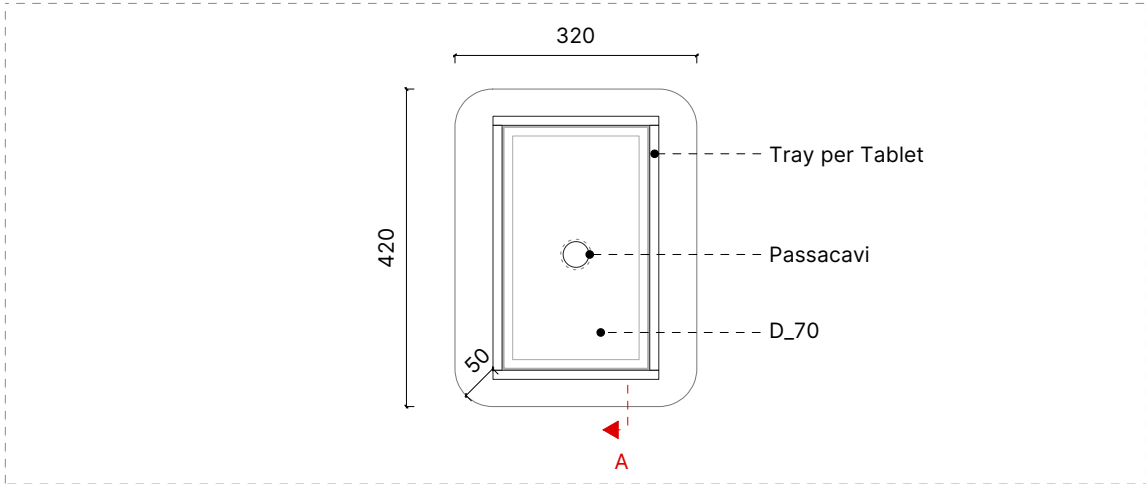

Pianta Tray | Scala 1:10

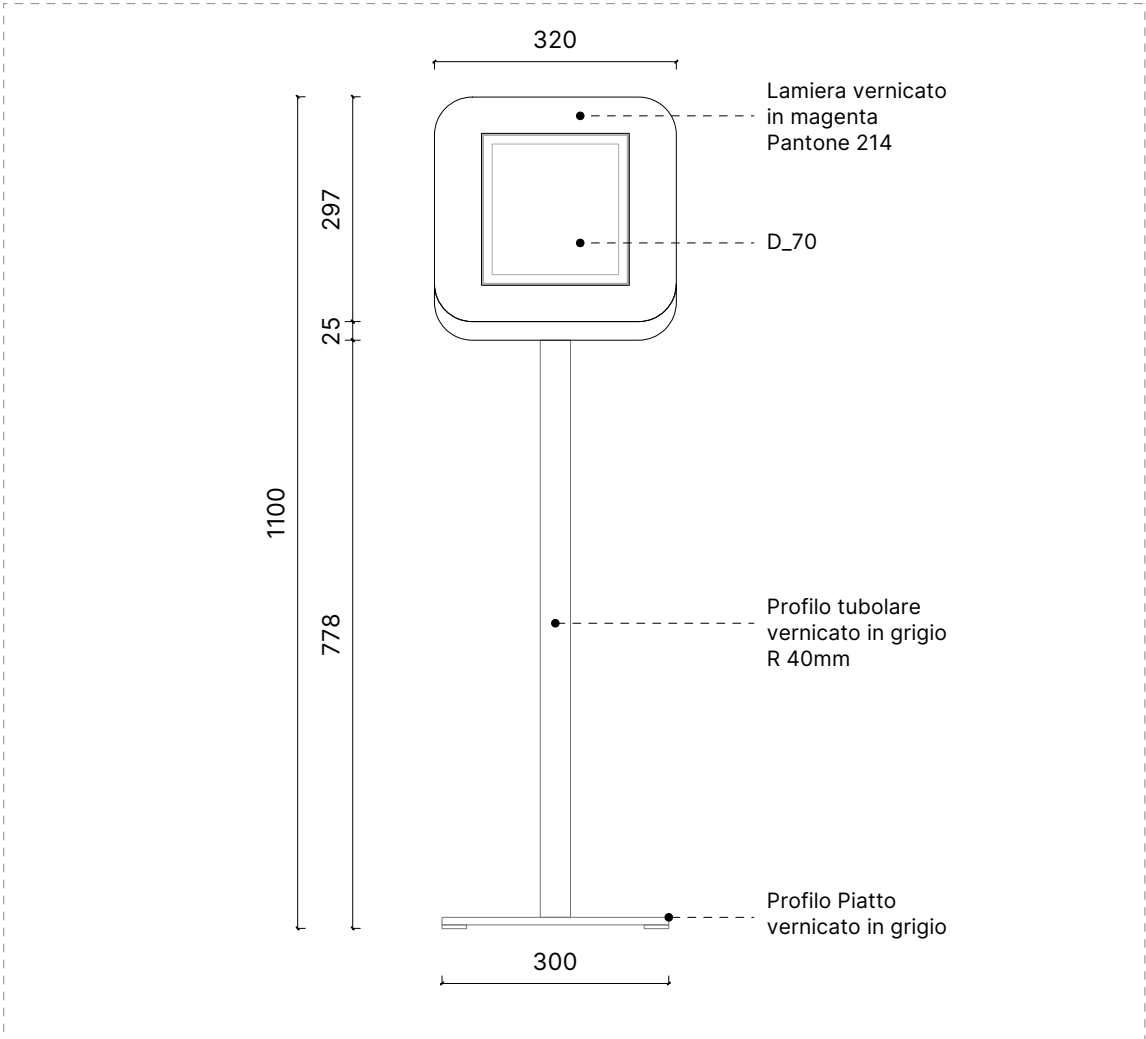


Prospetto | Scala 1:10

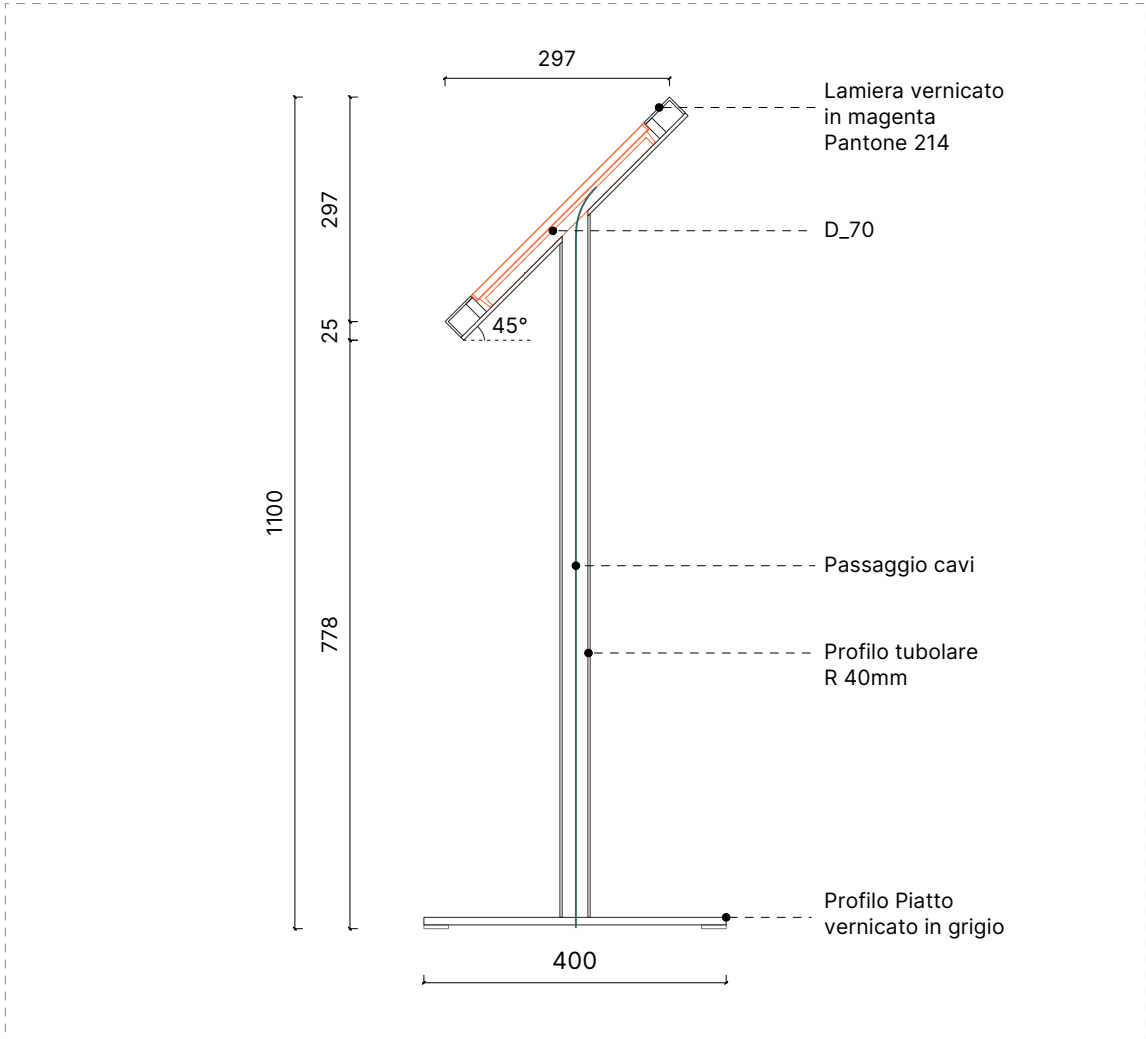

Sezione A-A | Scala 1:10

ADVISOR AREA - SEDIA

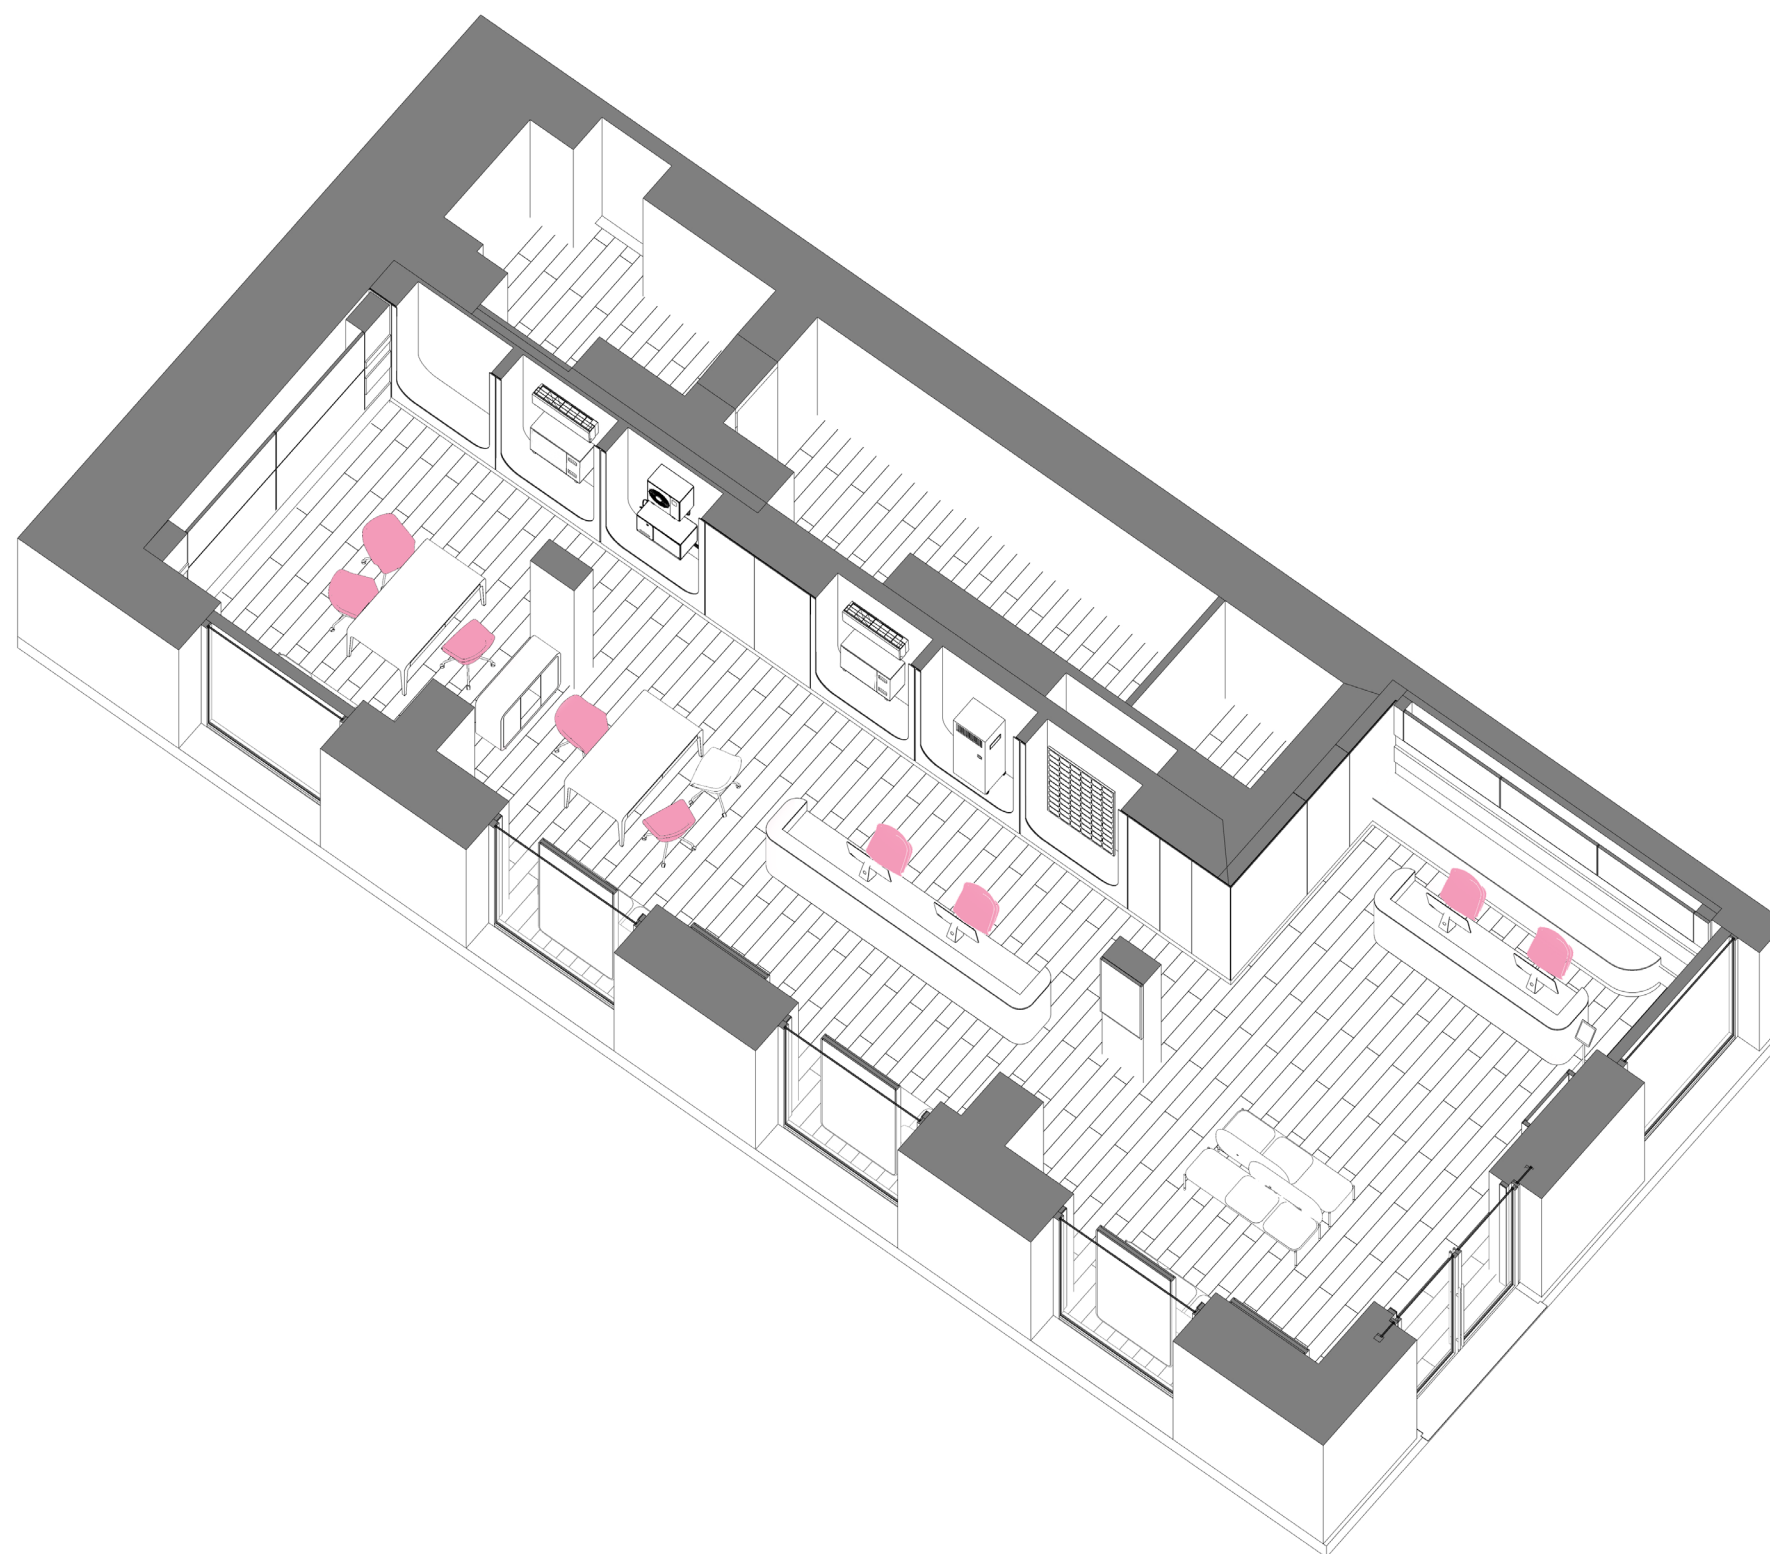



Sedia SKIN nera base 5 razze schienale rivestito

Dimensioni (LxAxP): 680 x (1000-1130) x 650 mm





La Base: In nylon nero

Finitura Schienale: Tessuto - BINGO ELAST - MIRAGE / CAT. G | Colore grigio 625

Test reazione al fuoco: Italia - Classe 1IM

Marca e modello: Diemme | Skin Sedia

Utilizzo: La sedia è utilizzata nell’ Advisor Area.

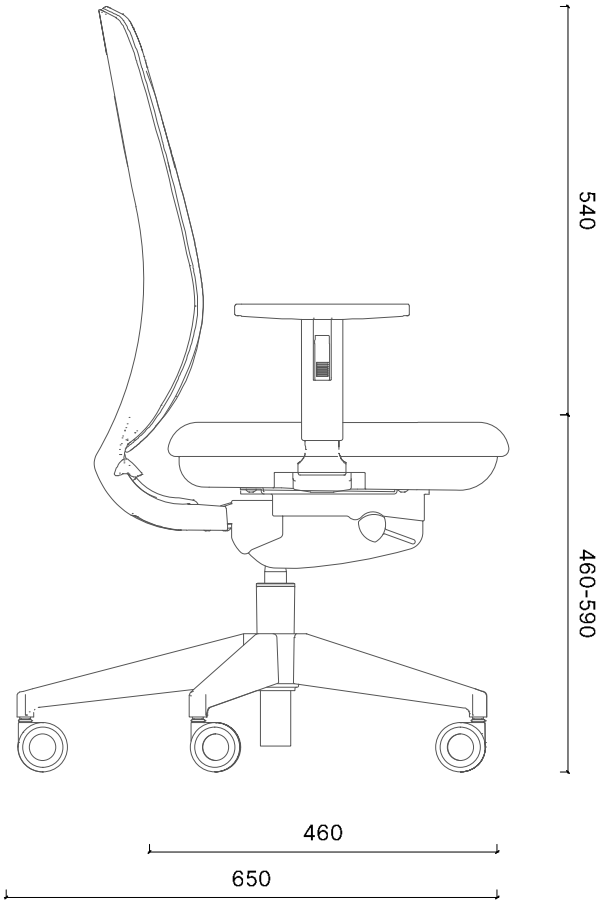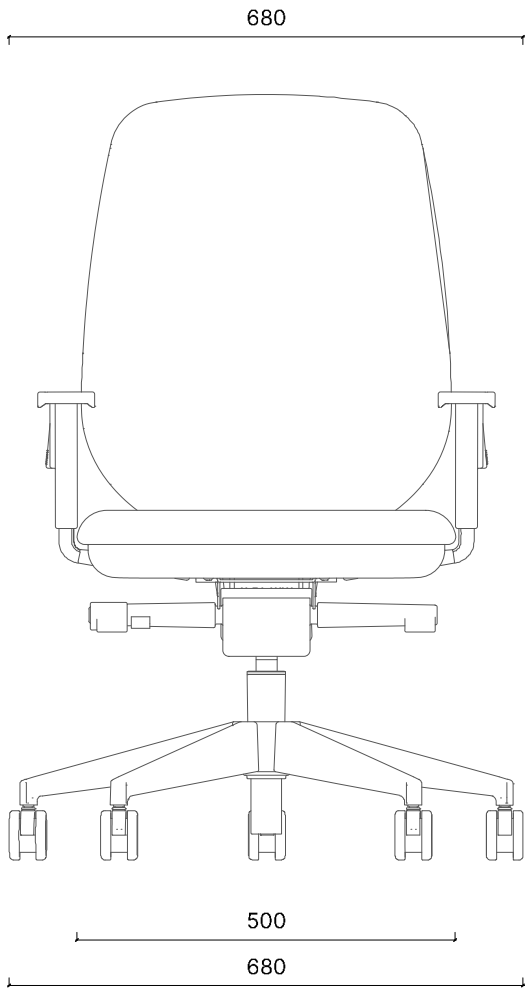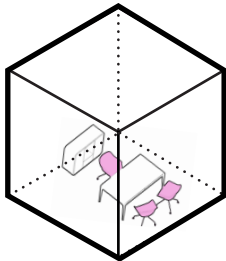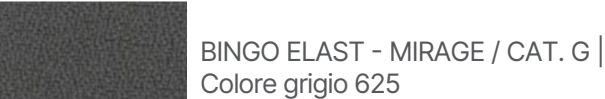



Poltroncina operativa girevole e regolabile in altezza. Base a quattro razze in alluminio verniciato su ruote e sedile rivestito in tessuto.

Dimensioni (LxAxP): 730 × 850 × 700 mm

Marca: DIEMME



Modello: Clop imbottito

Base: 4 razze con ruote autofrenanti alluminio verniciato nero

Finitura imbottitura: Tessuto - BINGO ELAST - MIRAGE / CAT. G | Colore grigio 625

Test reazione al fuoco: Italia - Classe 1IM

Utilizzo: nelle aree di Advisor area per i Partner Enel

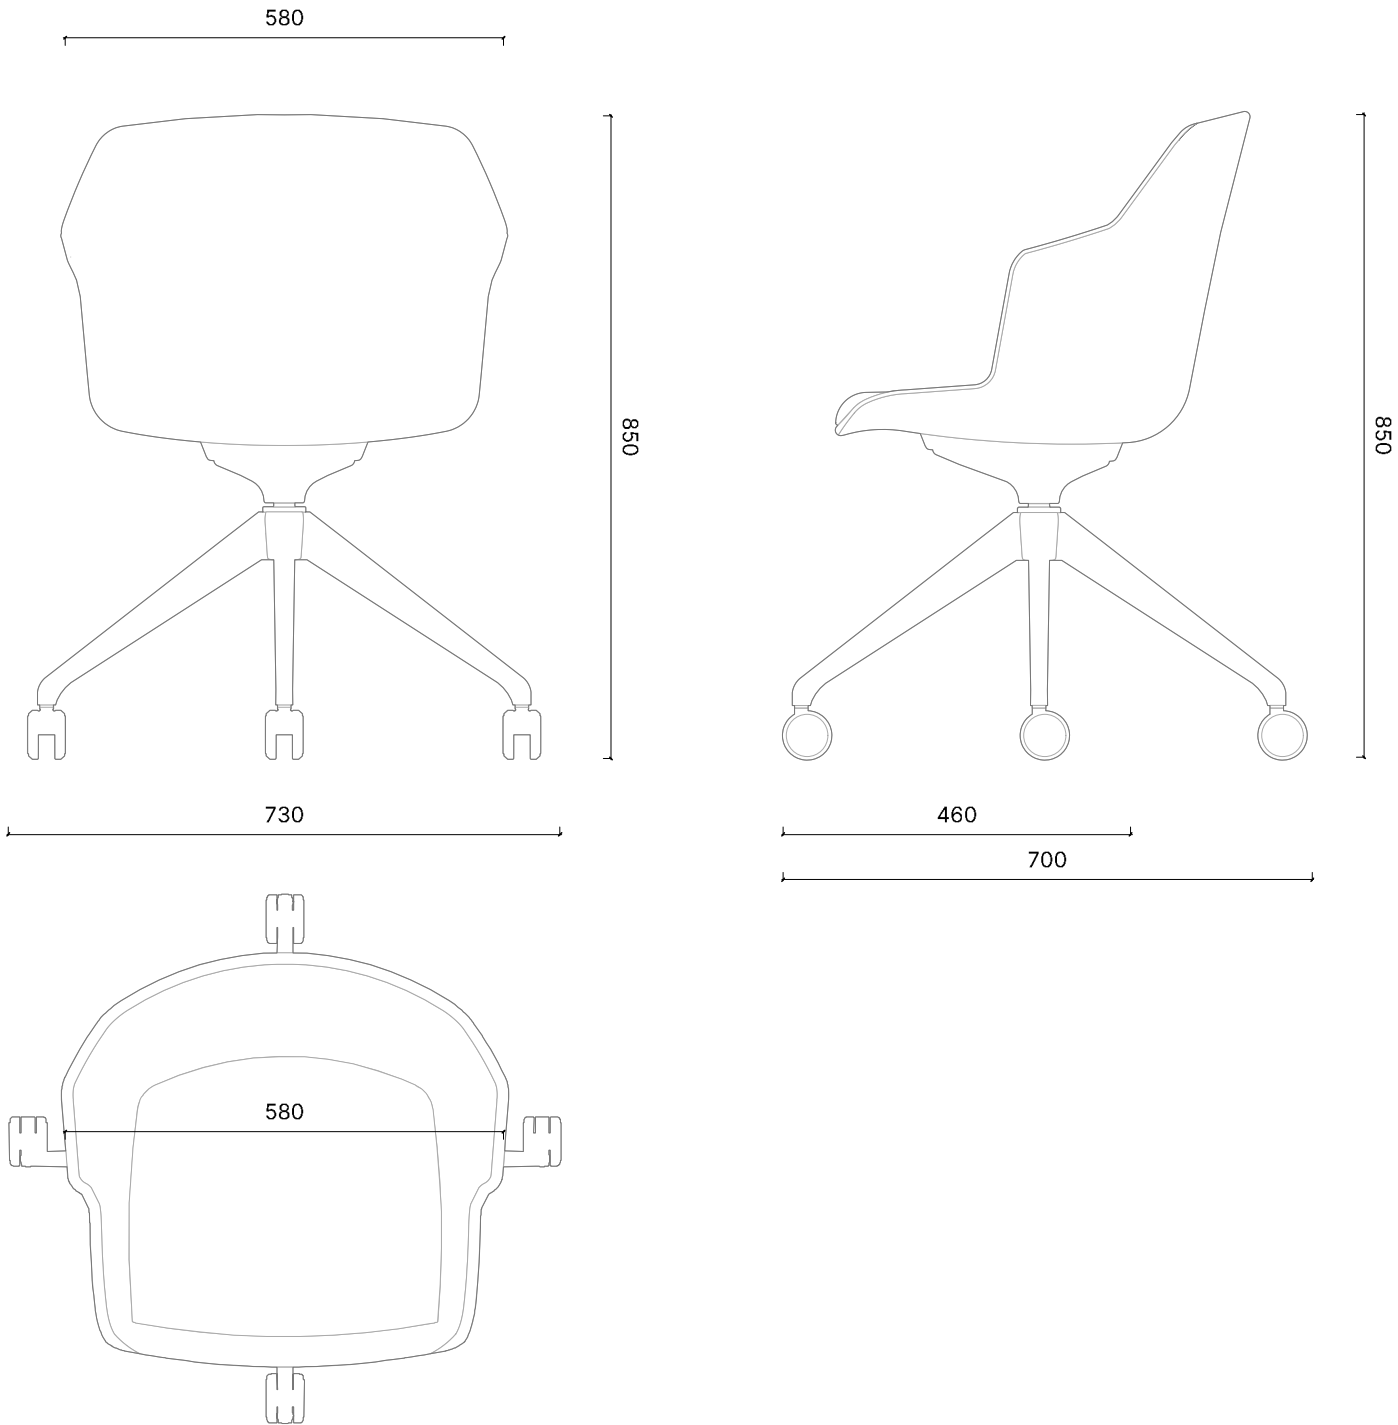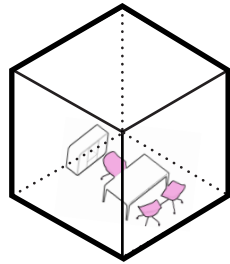



Poltrona su trespolo fisso a quattro razze in alluminio verniciato e sedile rivestito in tessuto.

Dimensioni (LxAxP): 670 × 840 × 670 mm

Marca: DIEMME



Modello: Clop imbottito

Base: 4 razze alluminio verniciato nero


Finitura imbottitura: Tessuto - BINGO ELAST - MIRAGE / CAT. G | Colore grigio 625

Test reazione al fuoco: Italia - Classe 1IM

Utilizzo: La sedia è utilizzata nell' Advisor Area.

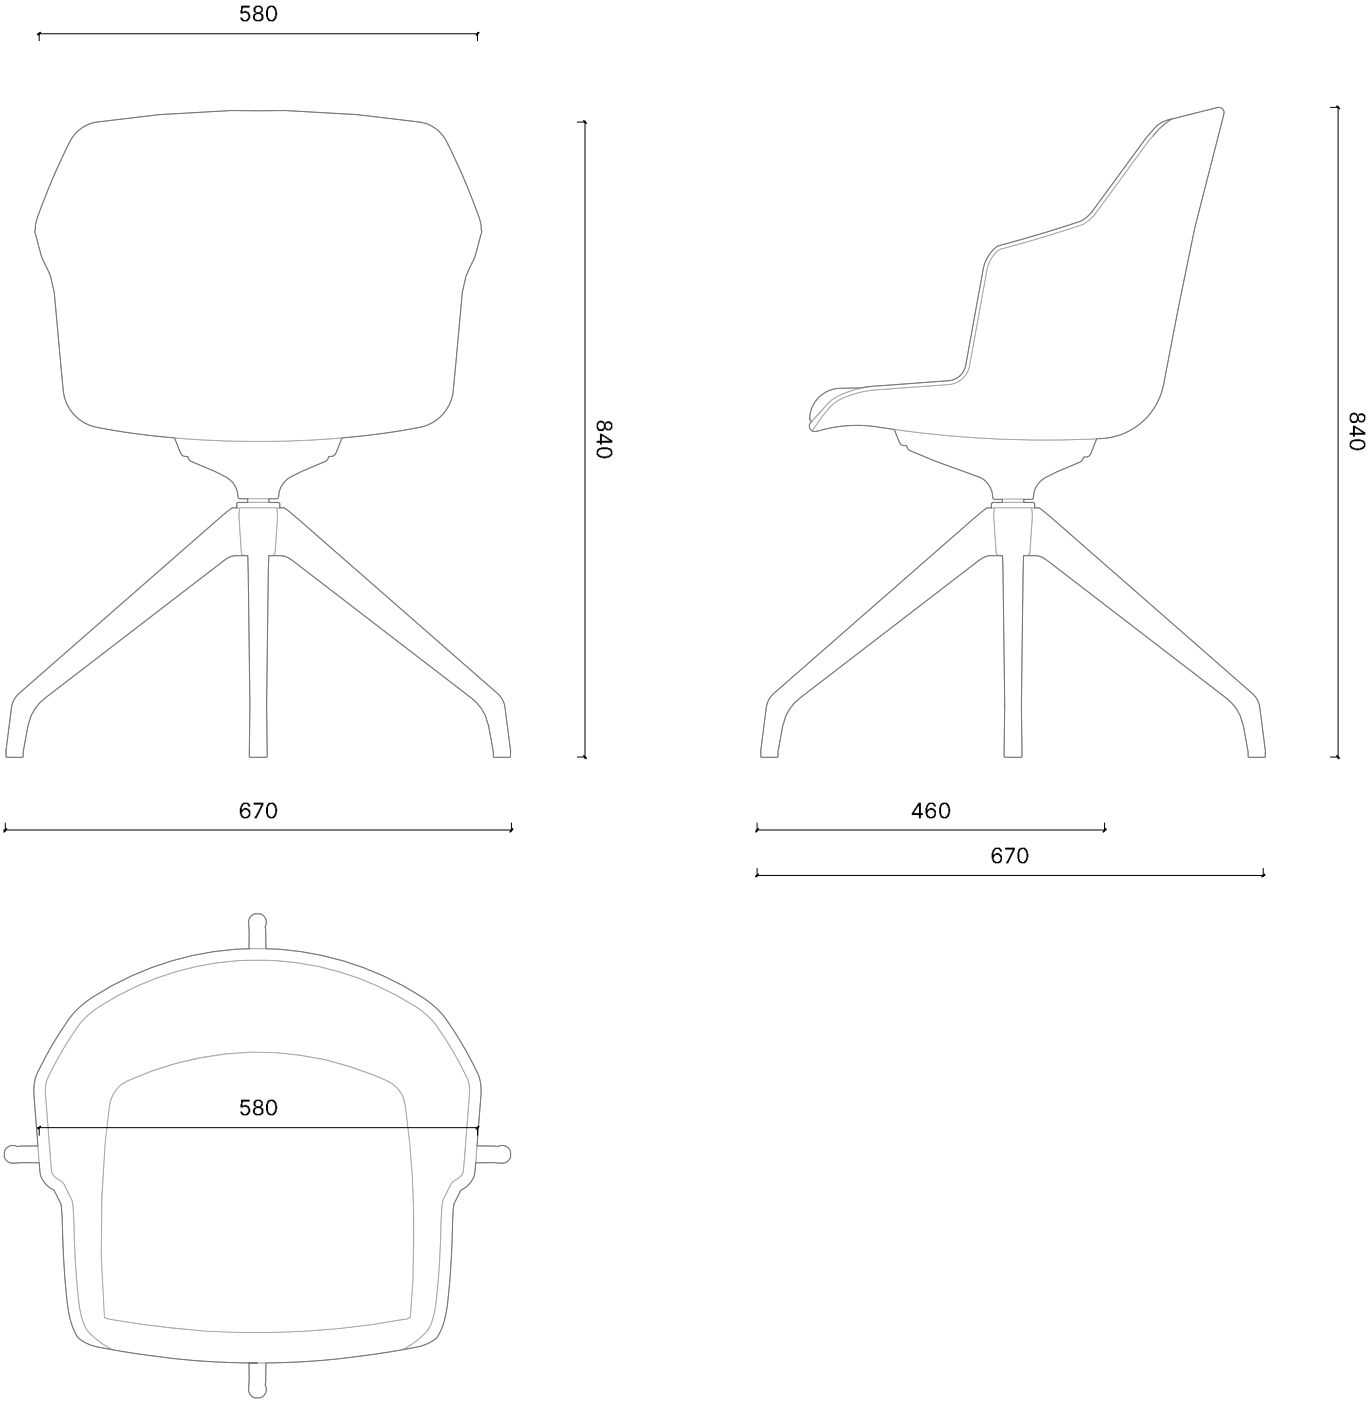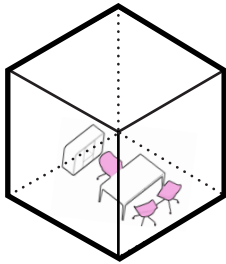

WAITING AREA - POLTRONA

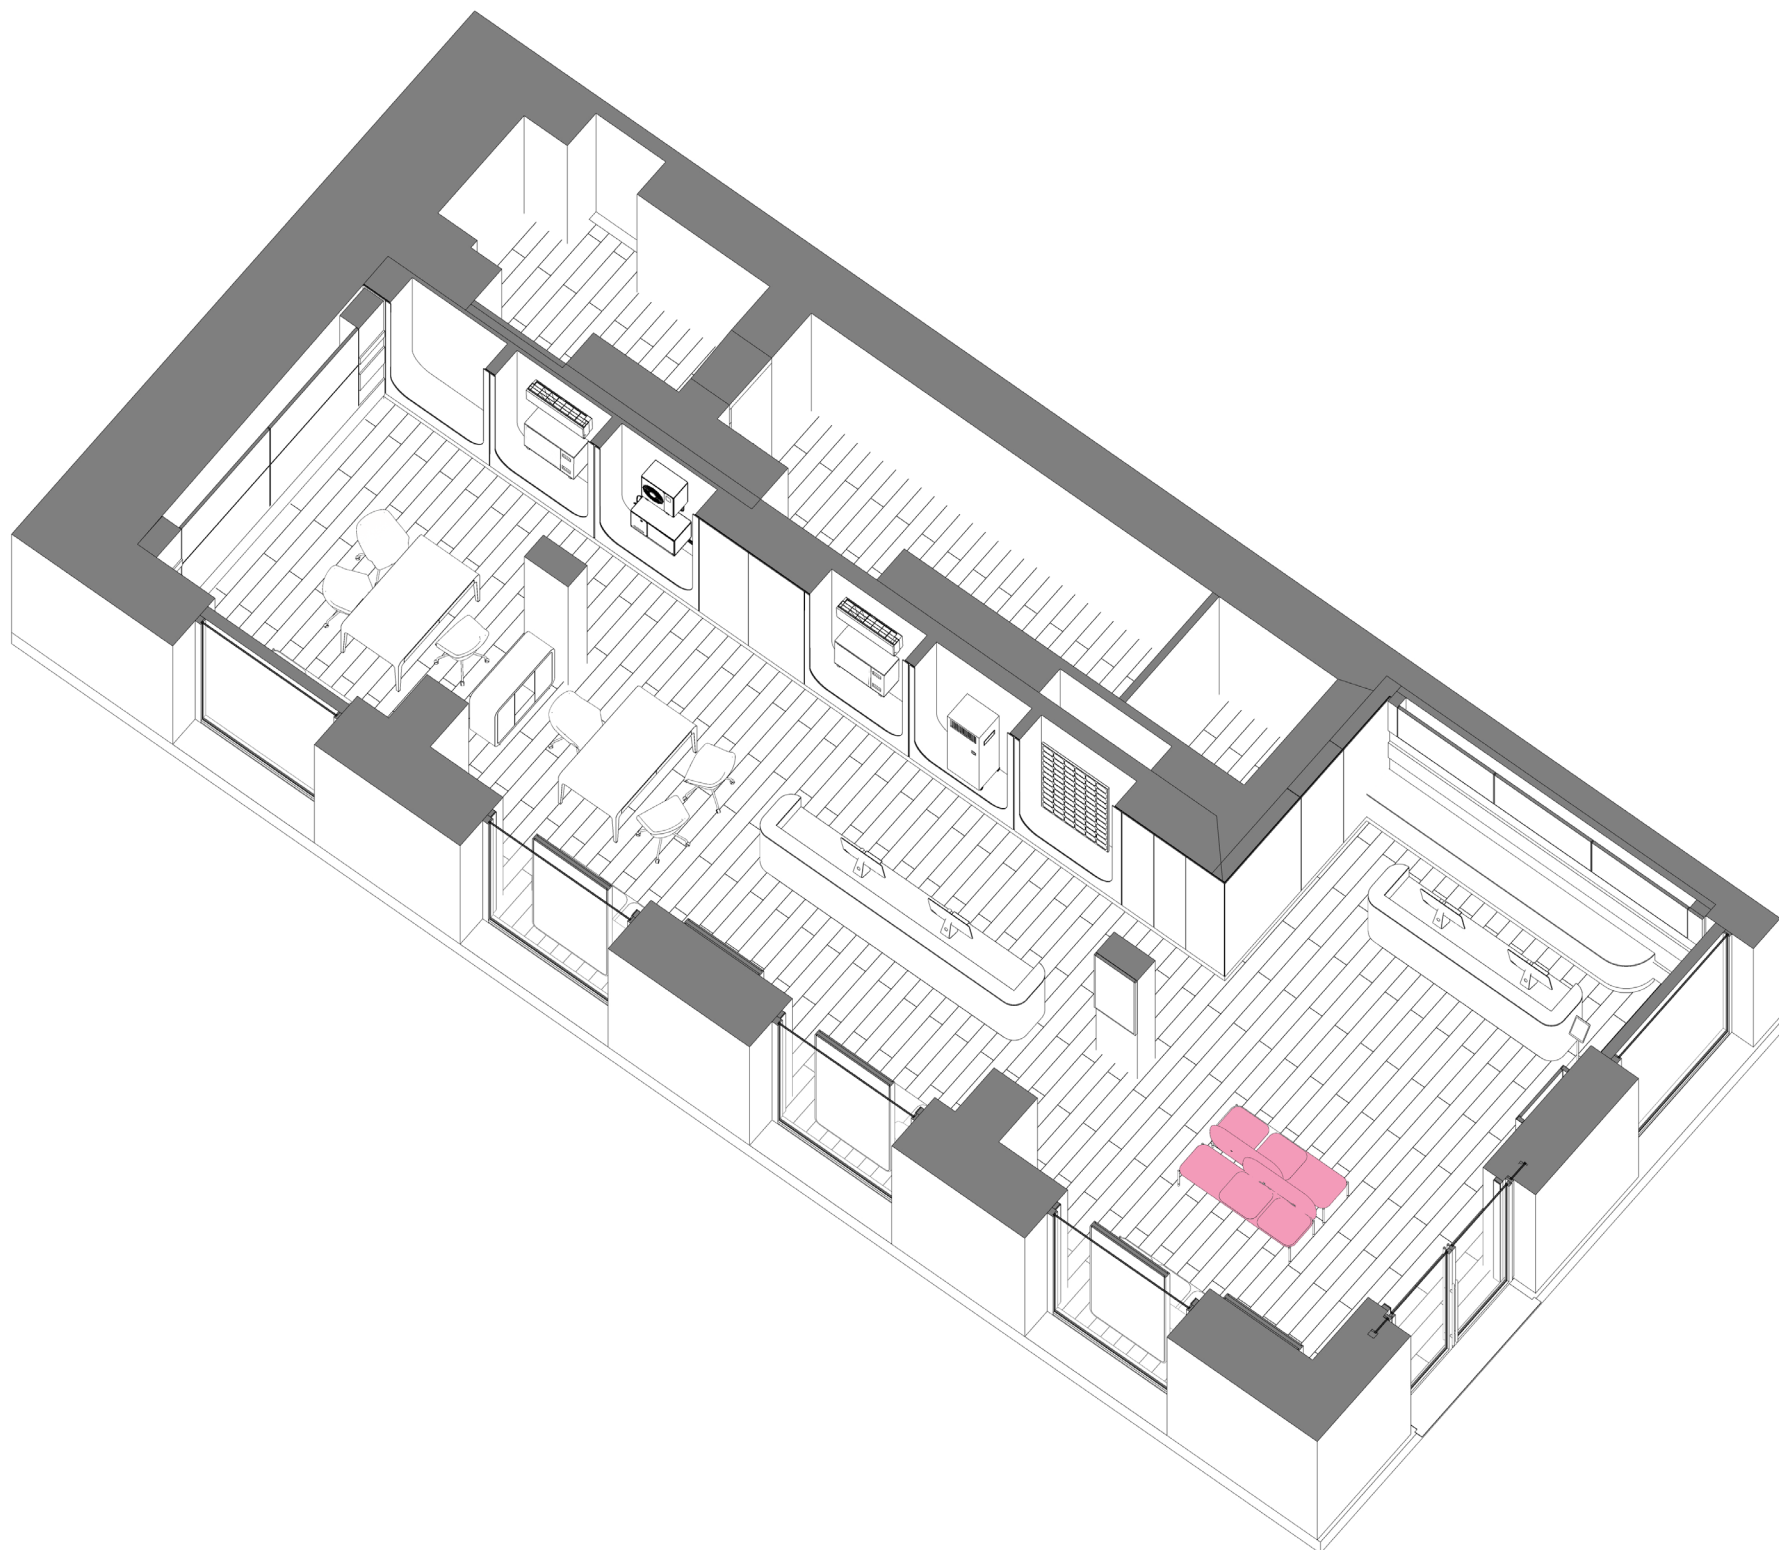



Panca da 2 posti con 2 braccioli e seduta telaio in metallo verniciato con piedini regolabili.

Dimensioni (LxAxP): 1430 x 760 x 635 mm

Struttura: Telaio in metallo verniciato in nero

Rivestimento: Tessuto BINGO ELAST - MIRAGE / CAT. G | Colore Magenta 173





Test reazione al fuoco: Italia - Classe 1IM

Marca e modello: Diemme | Snake Panca 2 posti con braccioli

Utilizzo: La poltrona è utilizzata nella Waiting Area



BINGO ELAST - MIRAGE / CAT. G |
Colore Magenta 173

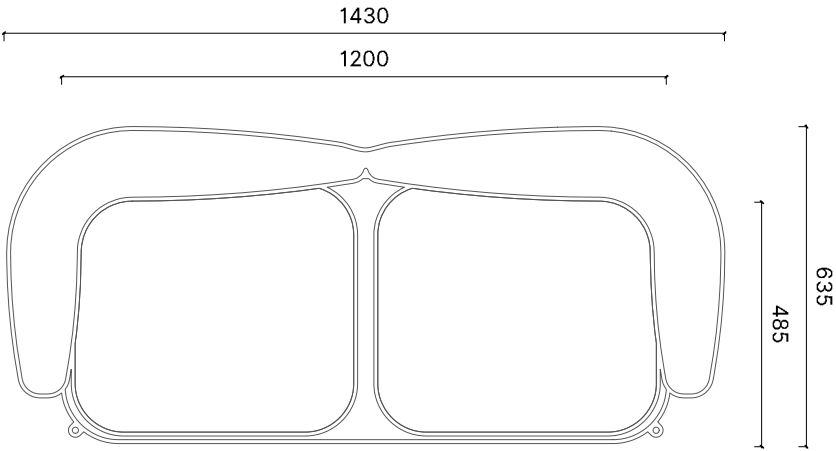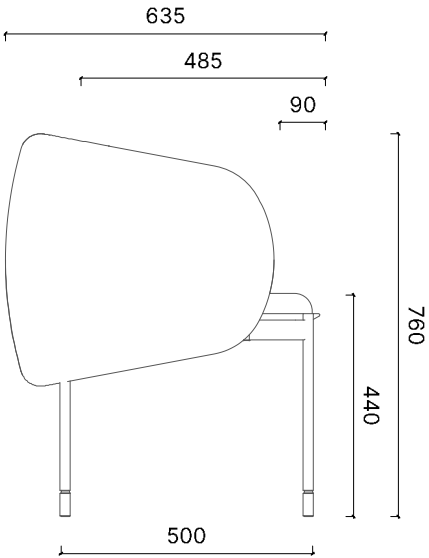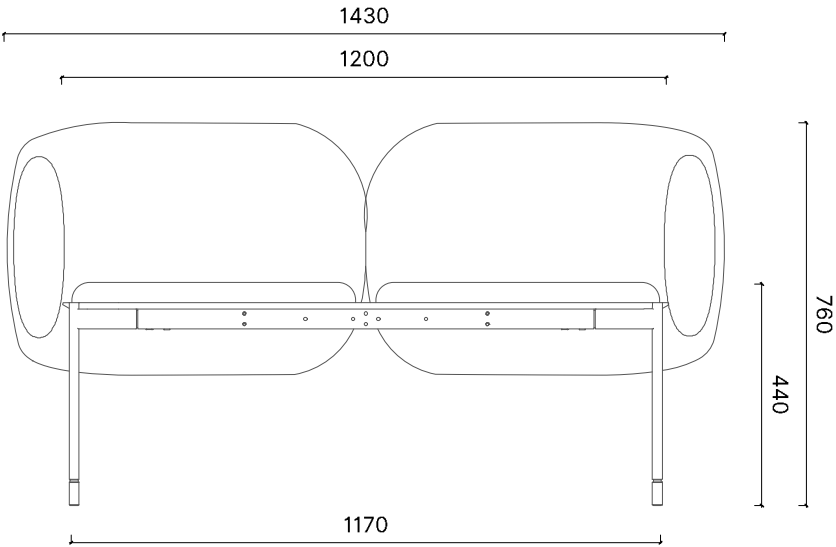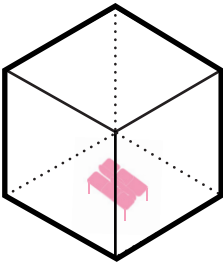



Panca da 2 posti con un bracciolo e seduta telaio in metallo verniciato con piedini regolabili.

Dimensioni (LxAxP): 1315 x 760 × 635 mm

Struttura: Telaio in metallo verniciato in nero

Rivestimento: Tessuto BINGO ELAST - MIRAGE / CAT. G | Colore Magenta 173



Test reazione al fuoco: Italia - Classe 1IM

Marca e modello: Diemme | Snake Panca 2 posti con bracciolo

Utilizzo: La poltrona è utilizzata nella Waiting Area



BINGO ELAST - MIRAGE / CAT. G |
Colore Magenta 173

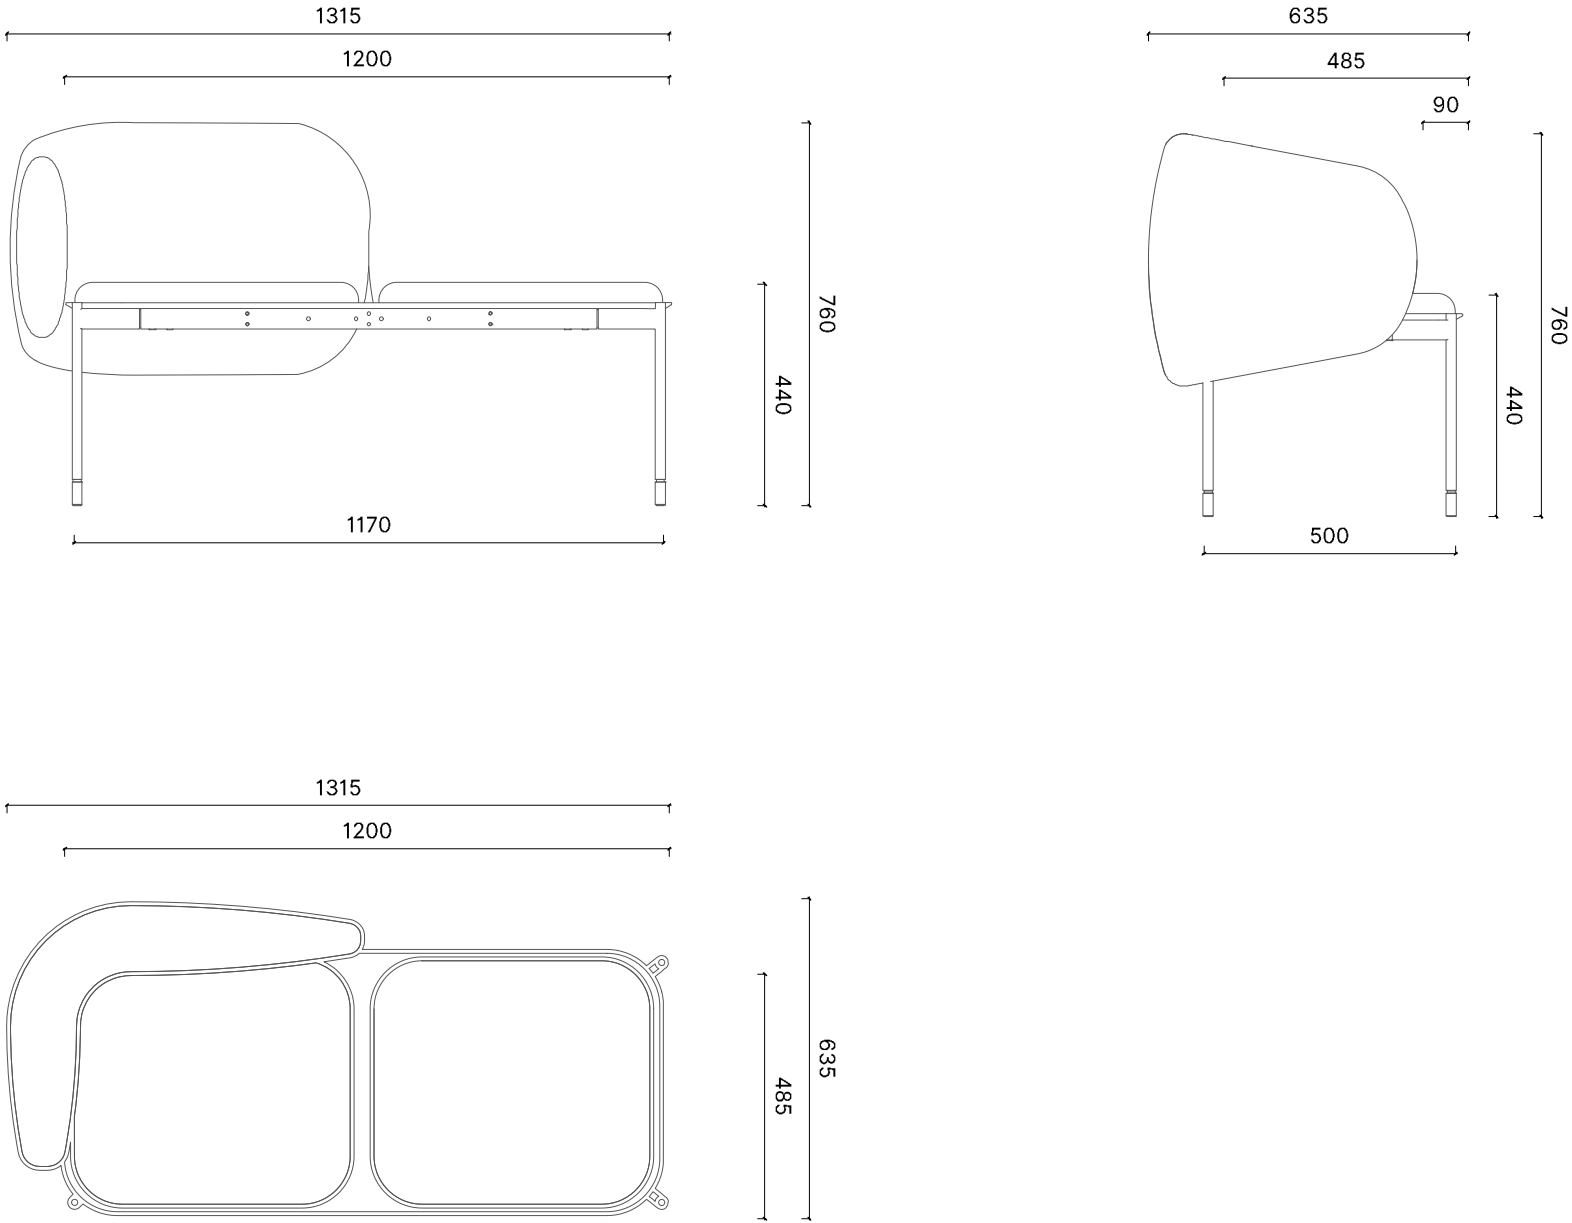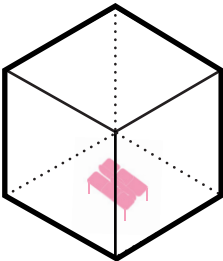



Panca da 3 posti con un bracciolo, uno schienale e seduta telaio in metallo verniciato con piedini regolabili.

Dimensioni (LxAxP): 1910 x 760 x 635 mm

Struttura: Telaio in metallo verniciato in nero

Rivestimento: Tessuto BINGO ELAST - MIRAGE / CAT. G | Colore Magenta 173



Test reazione al fuoco: Italia - Classe 1IM

Marca e modello: Diemme | Snake Panca 3 posti con bracciolo e schienale

Utilizzo: La poltrona è utilizzata nella Waiting Area



BINGO ELAST - MIRAGE / CAT. G |
Colore Magenta 173

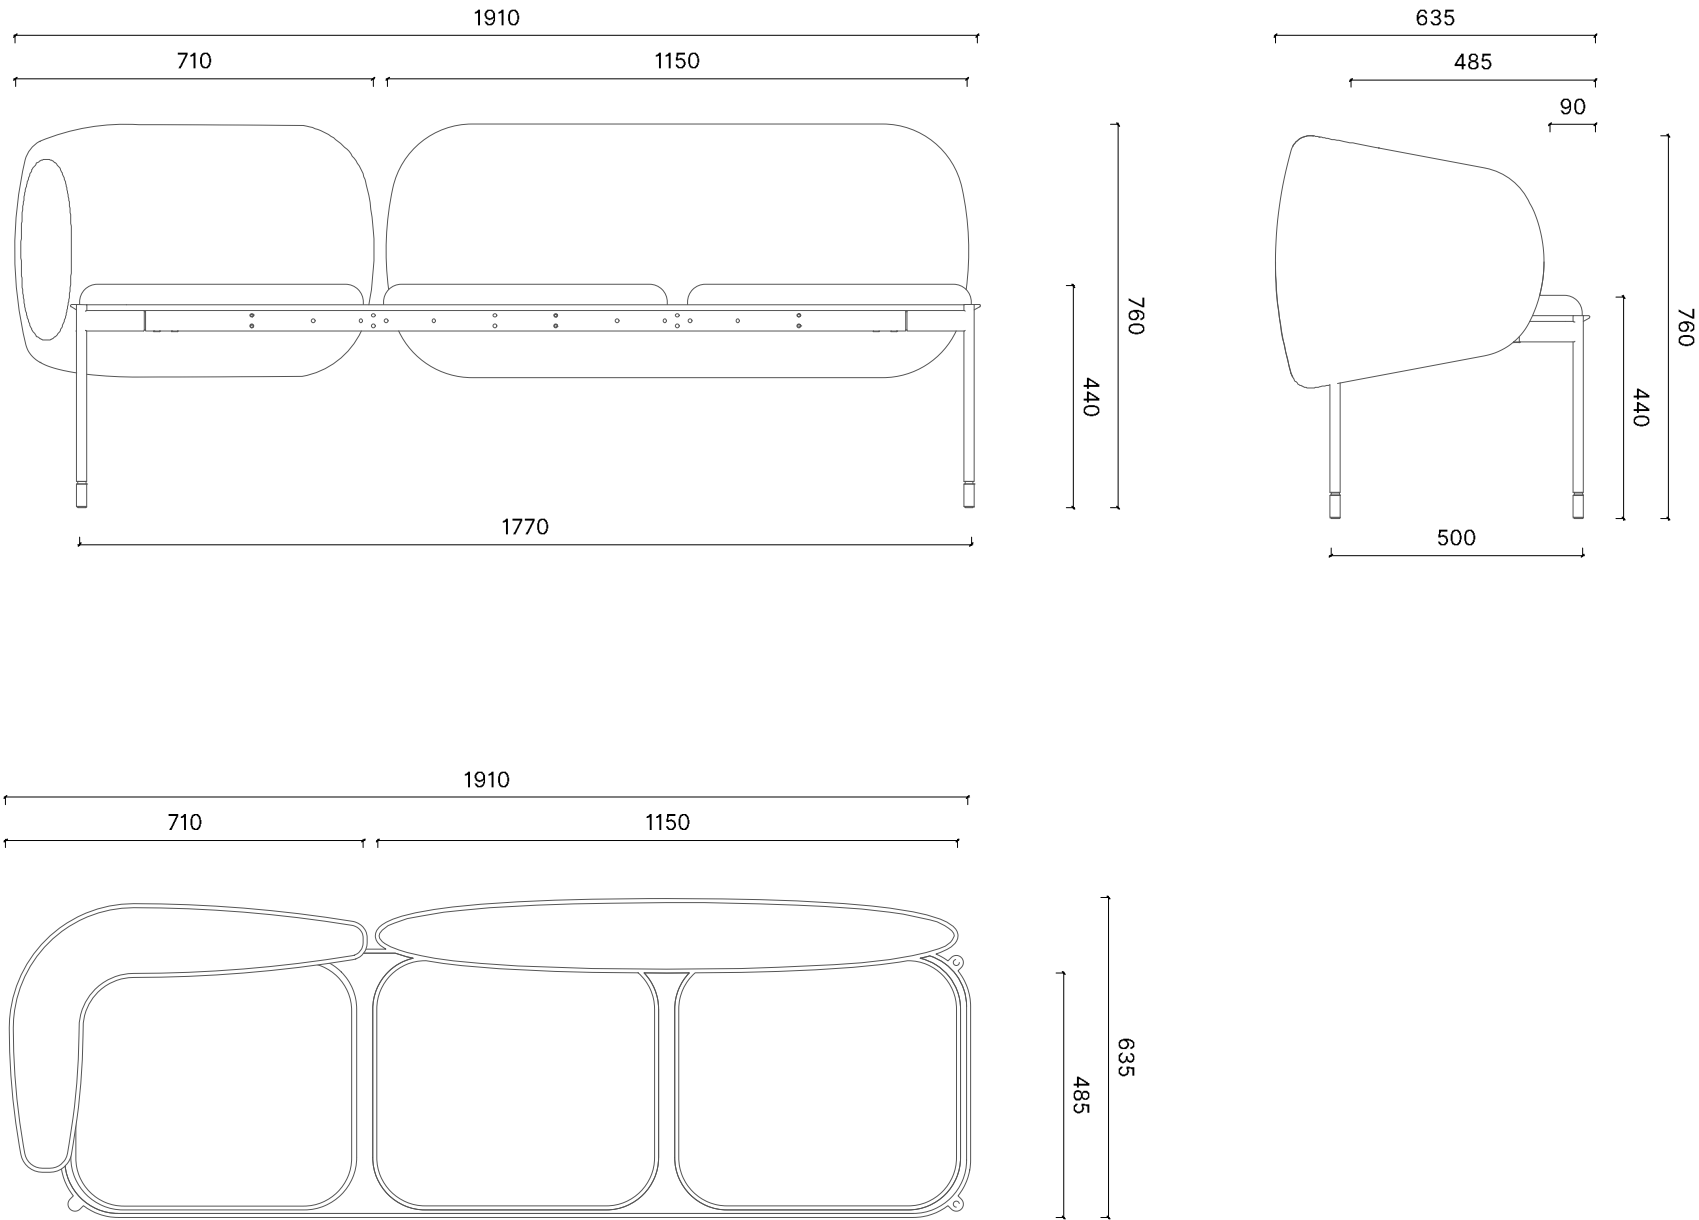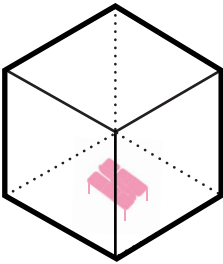



Panca da 3 posti con uno schienale e seduta telaio in metallo verniciato con piedini regolabili.

Dimensioni (LxAxP): 1800 x 760 x 635 mm

Struttura: Telaio in metallo verniciato in nero

Rivestimento: Tessuto BINGO ELAST - MIRAGE / CAT. G | Colore Magenta 173





Test reazione al fuoco: Italia - Classe 1IM

Marca e modello: Diemme | Snake Panca 3 posti con bracciolo e schienale

Utilizzo: La poltrona è utilizzata nella Waiting Area



BINGO ELAST - MIRAGE / CAT. G |
Colore Magenta 173

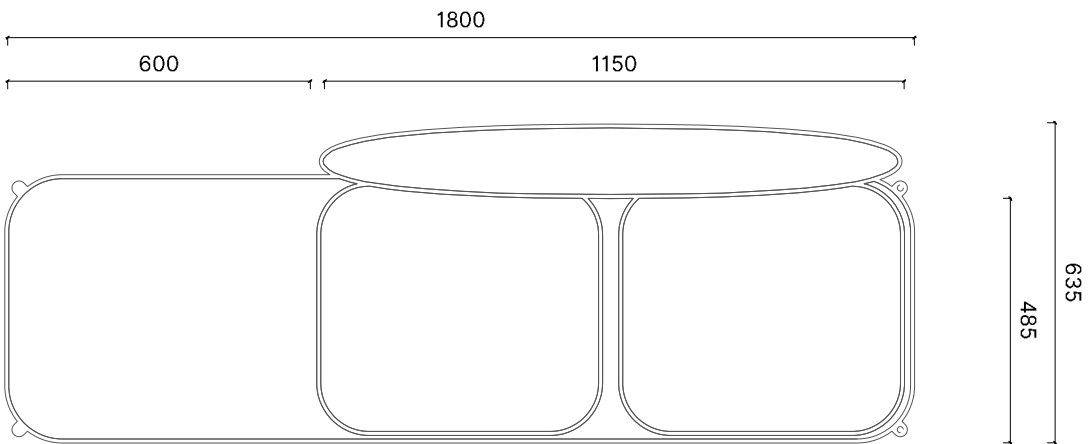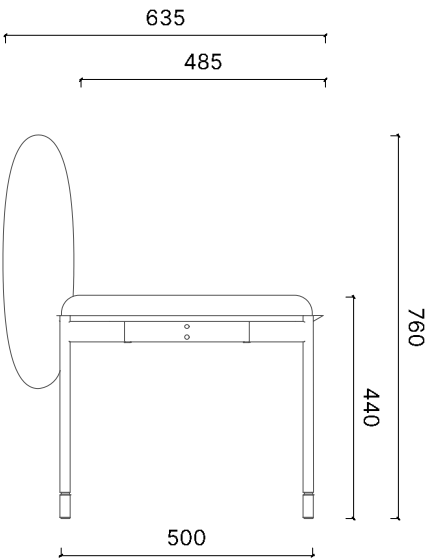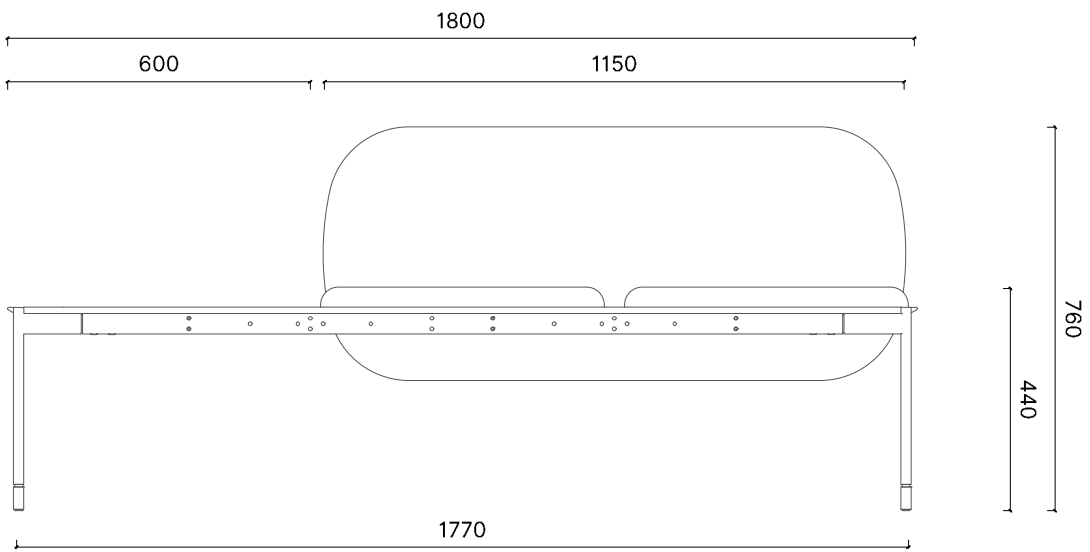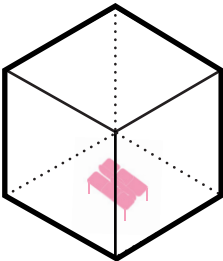



Panca da 4 posti con 2 braccioli, uno schienale e seduta telaio in metallo verniciato con piedini regolabili.

Dimensioni (LxAxP): 2600 x 760 x 635 mm

Struttura: Telaio in metallo verniciato in nero

Rivestimento: Tessuto BINGO ELAST - MIRAGE / CAT. G | Colore Magenta 173





Test reazione al fuoco: Italia - Classe 1IM

Marca e modello: Diemme | Snake Panca 4 posti con braccioli e schienale

Utilizzo: La poltrona è utilizzata nella Waiting Area



BINGO ELAST - MIRAGE / CAT. G | Colore Magenta 173

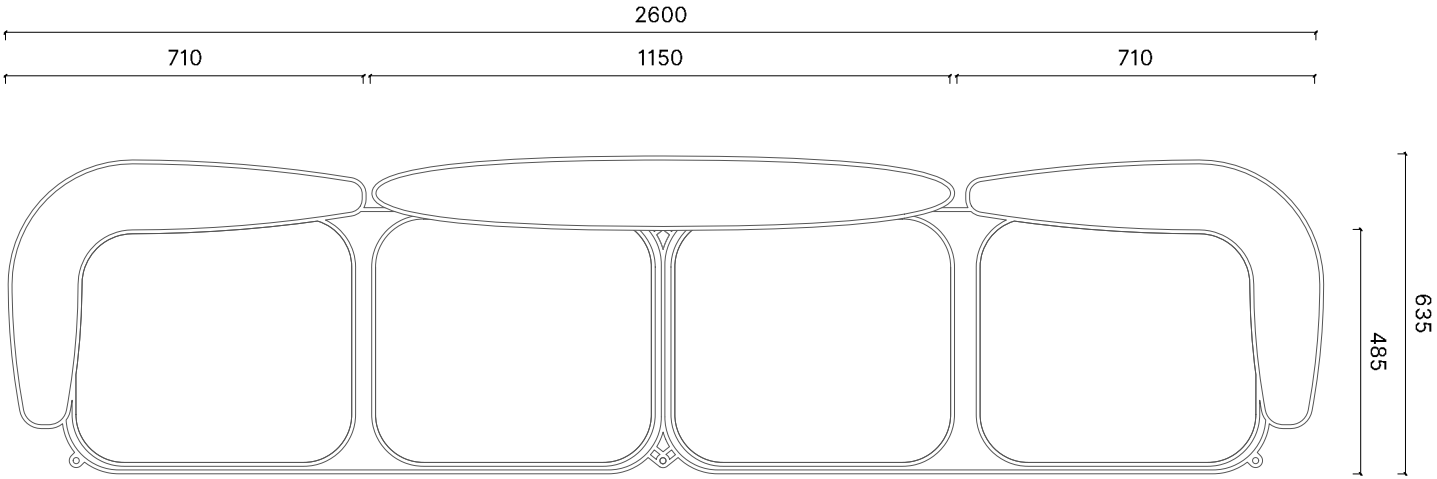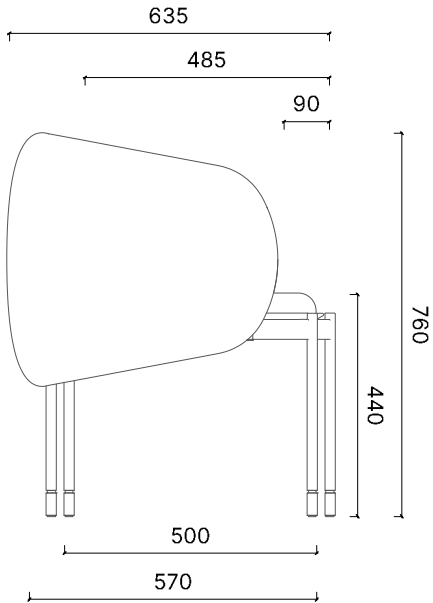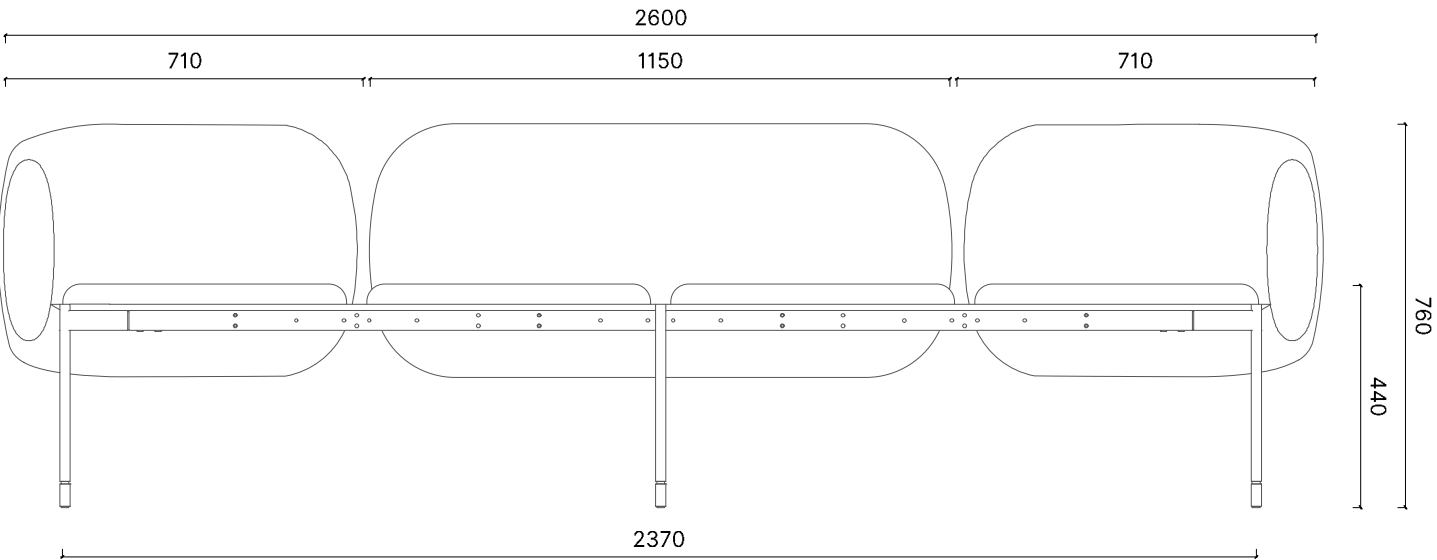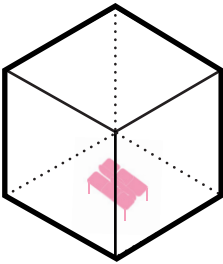



Appendiabiti da terra con base.

Dimensioni: Altezza 1730 - Diametro 350 mm

Struttura colonna: Acciaio verniciato


Bracci: Polipropilene caricato con fibra di vetro.

Colore: Nero

Marca e modello: PEDRALI | Flag | 5144B

Utilizzo: L'appendiabiti è utilizzato nella Waiting Area

Scala 1:10

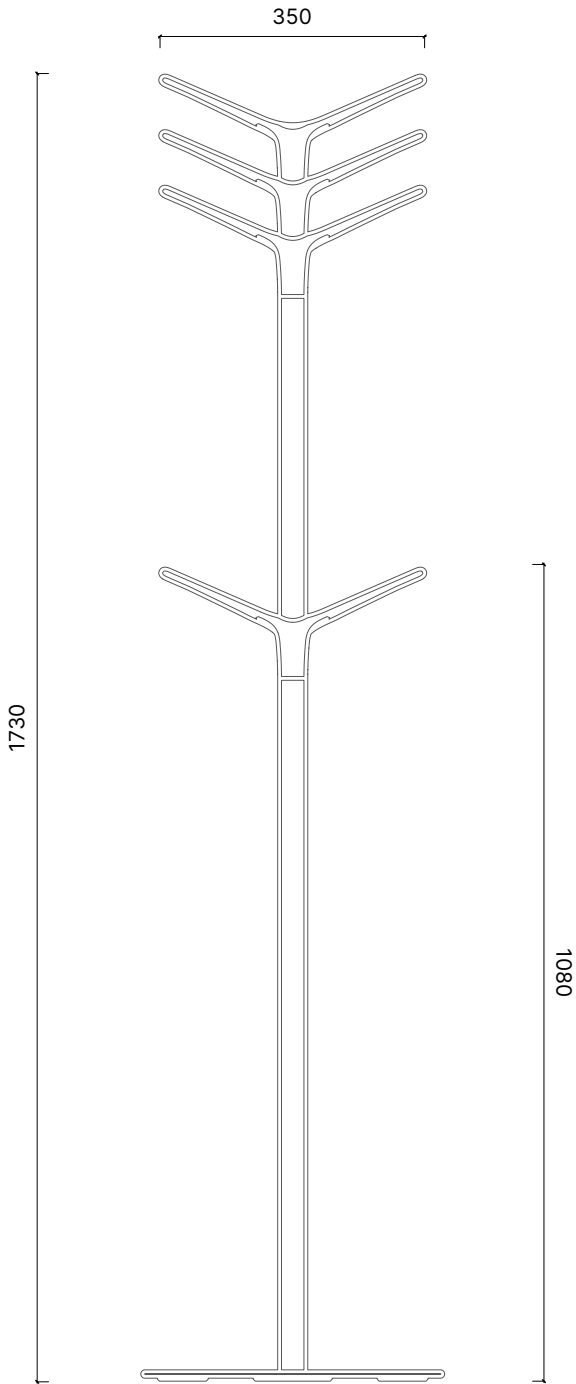



Cestino per la raccolta differenziata a tre scomparti con fusto e base realizzati in lamiera di acciaio sp. 1 mm, verniciata con polveri epossidiche colore nero.

Dimensioni (LxAxP): 620 x 720 x 350 mm

Colore: Nero

Marca e modello: CAIMI | Maximo -Design Caimi Lab | 468-N

Utilizzo: Il cestino è utilizzato nella Waiting Area






Cestino gettacarte con fusto realizzato in lamiera di acciaio verniciato con polveri epossidiche colore nero.

Dimensioni: Diametro 250 - Altezza 320 mm


Colore: Nero

Marca e modello: CAIMI | HI TECH | 411-N


Utilizzo: Il cestino è utilizzato nelle Advisor Area

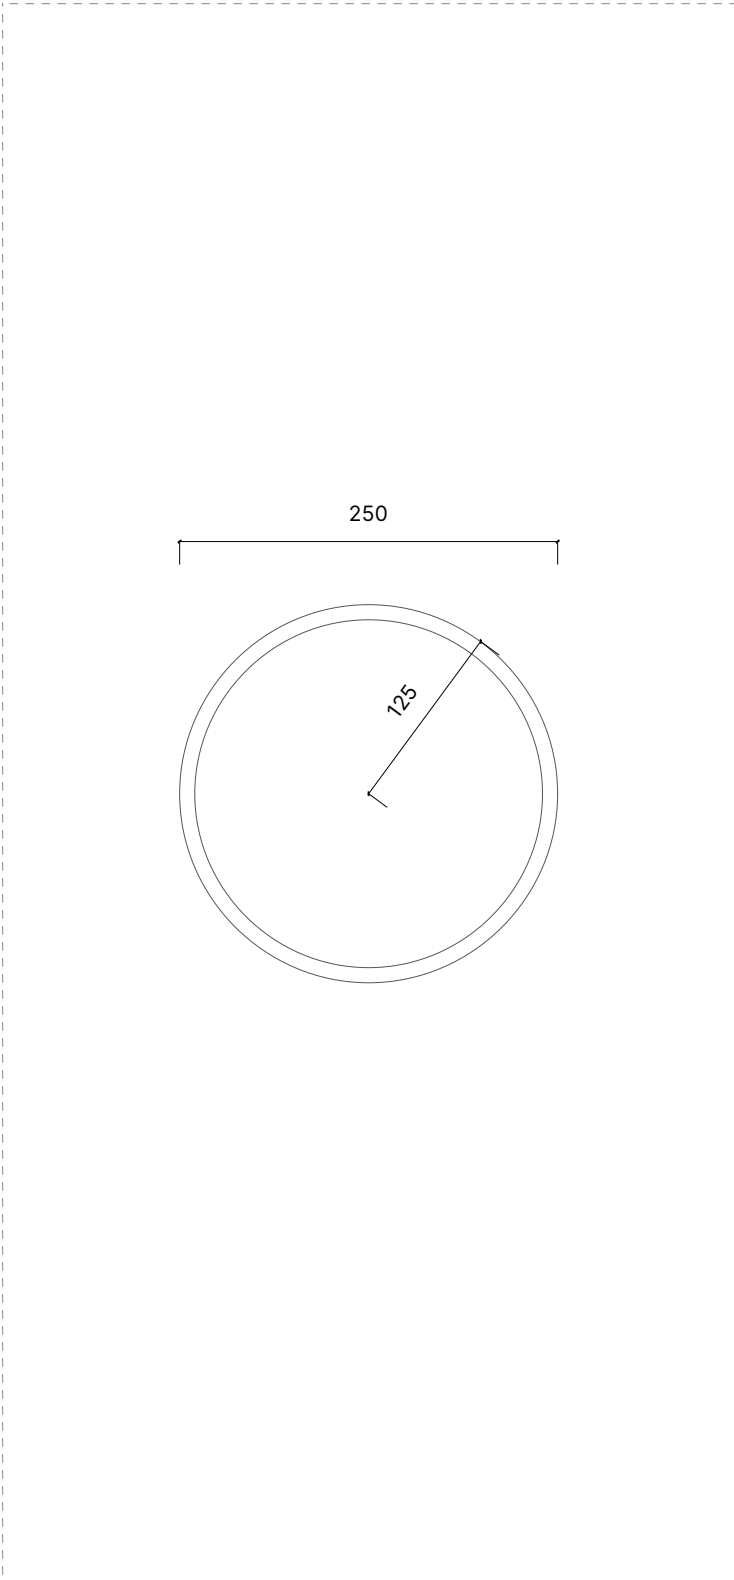

Pianta

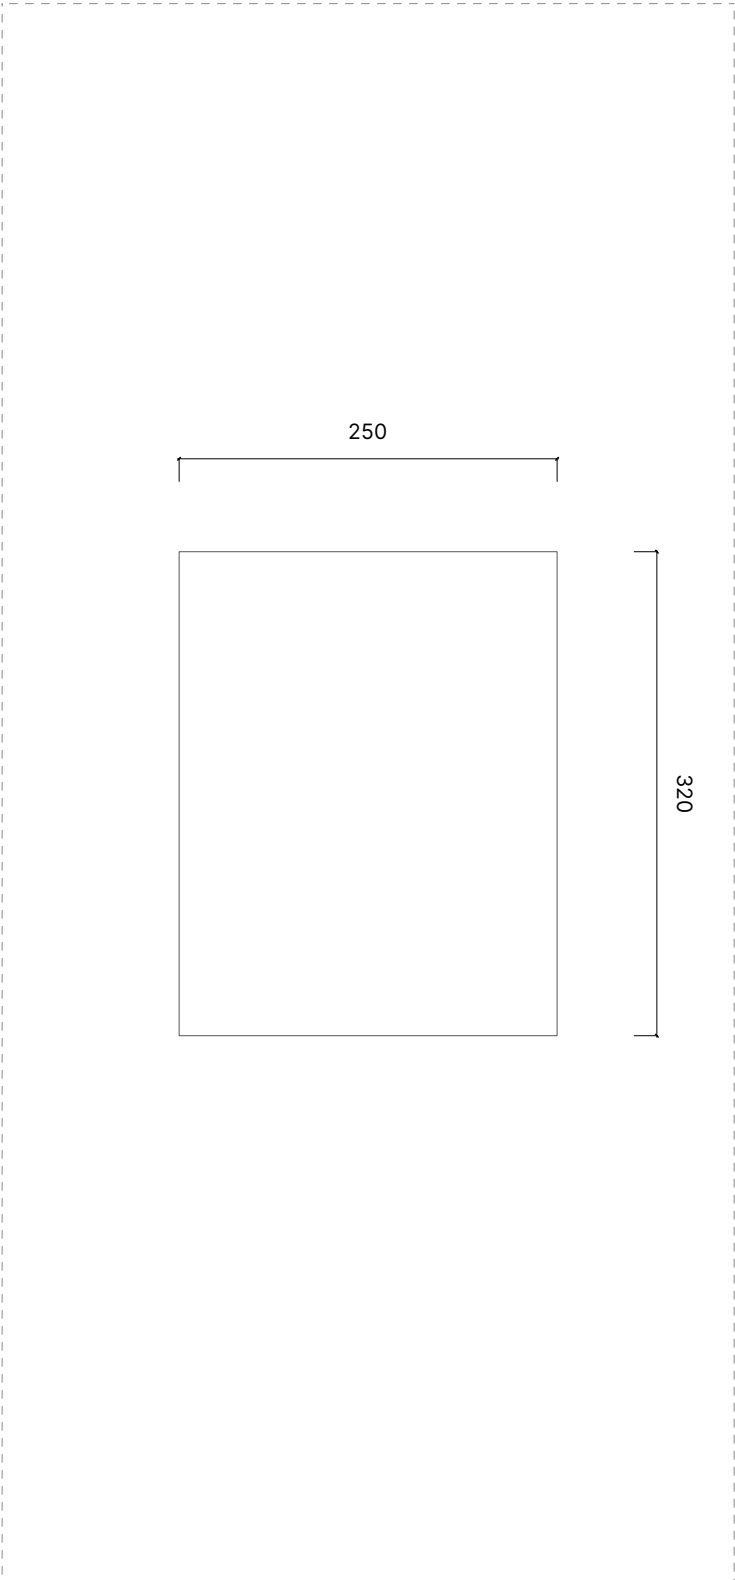

Prospetto

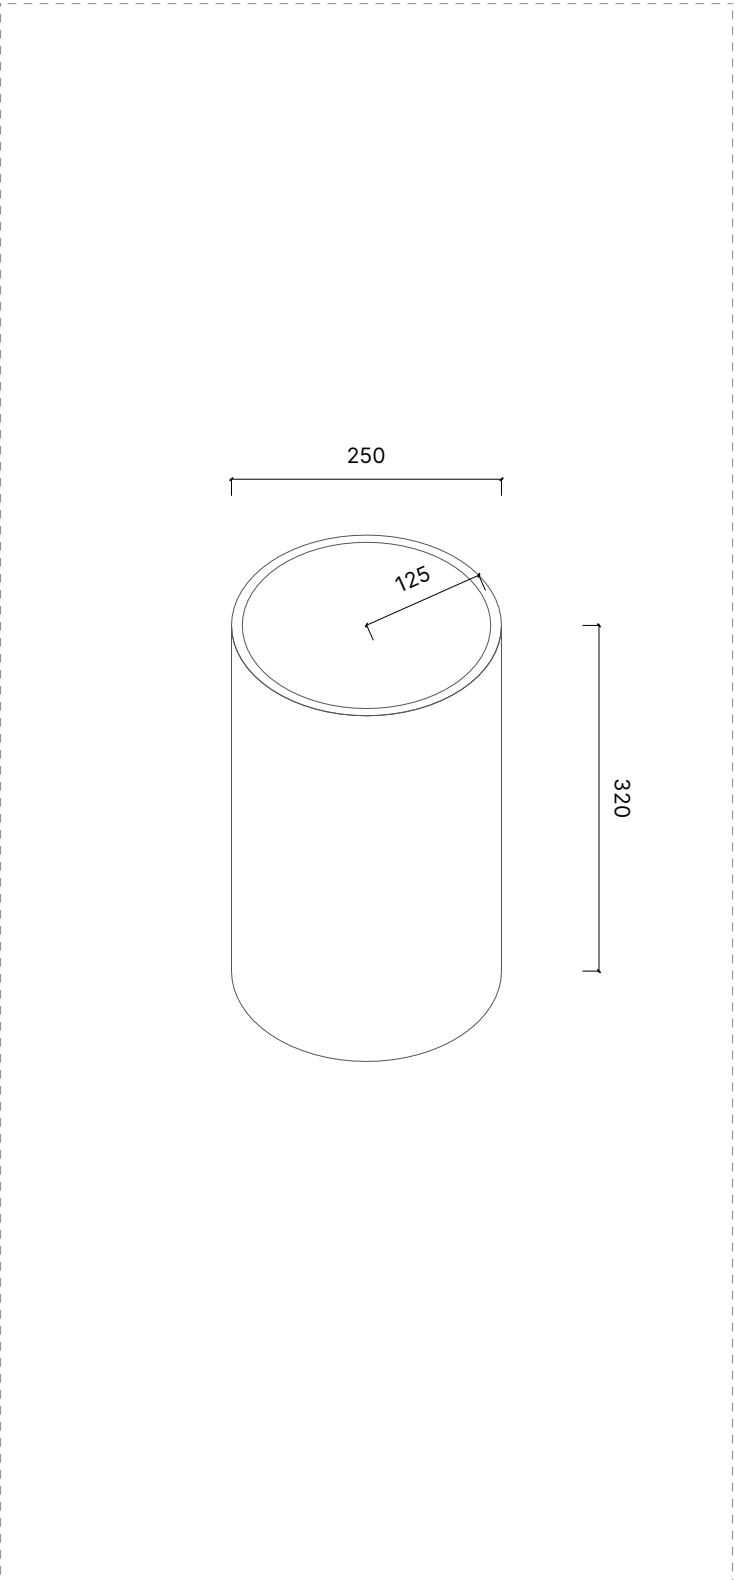

Assonometria




Portaombrelli con fusto realizzato in lamiera di acciaio verniciato con polveri epossidiche colore nero.

Dimensioni: Diametro 250 - Altezza 500 mm


Colore: Nero

Marca e modello: CAIMI | HI TECH | 506-N


Utilizzo: Il portaombrelli è utilizzato nella Waiting Area

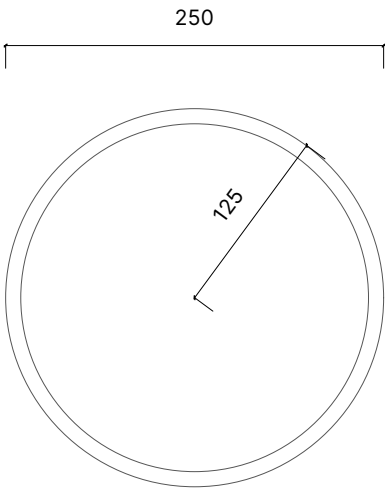

Pianta

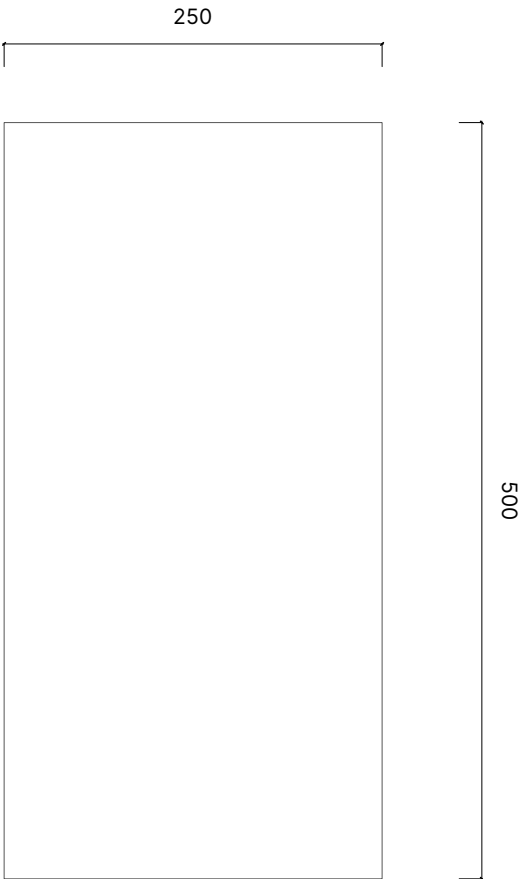


Prospetto

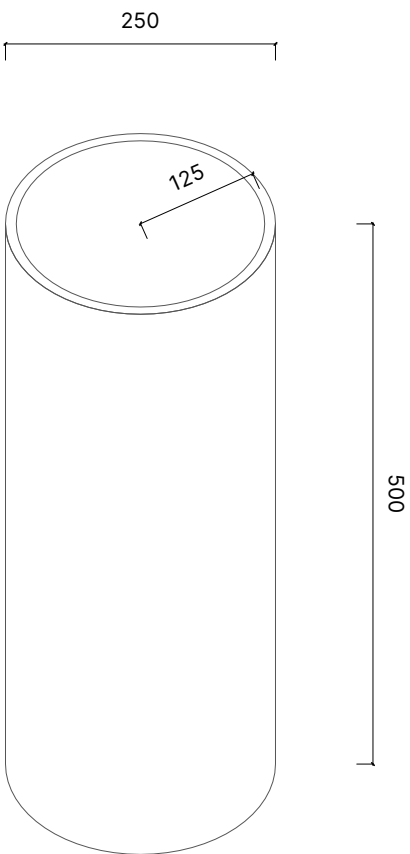

Assonometria


D_COMUNICAZIONE STATICA - TECNOLOGIE

COMMUNICATION WALL - GRAFICA RETROILLUMINATA

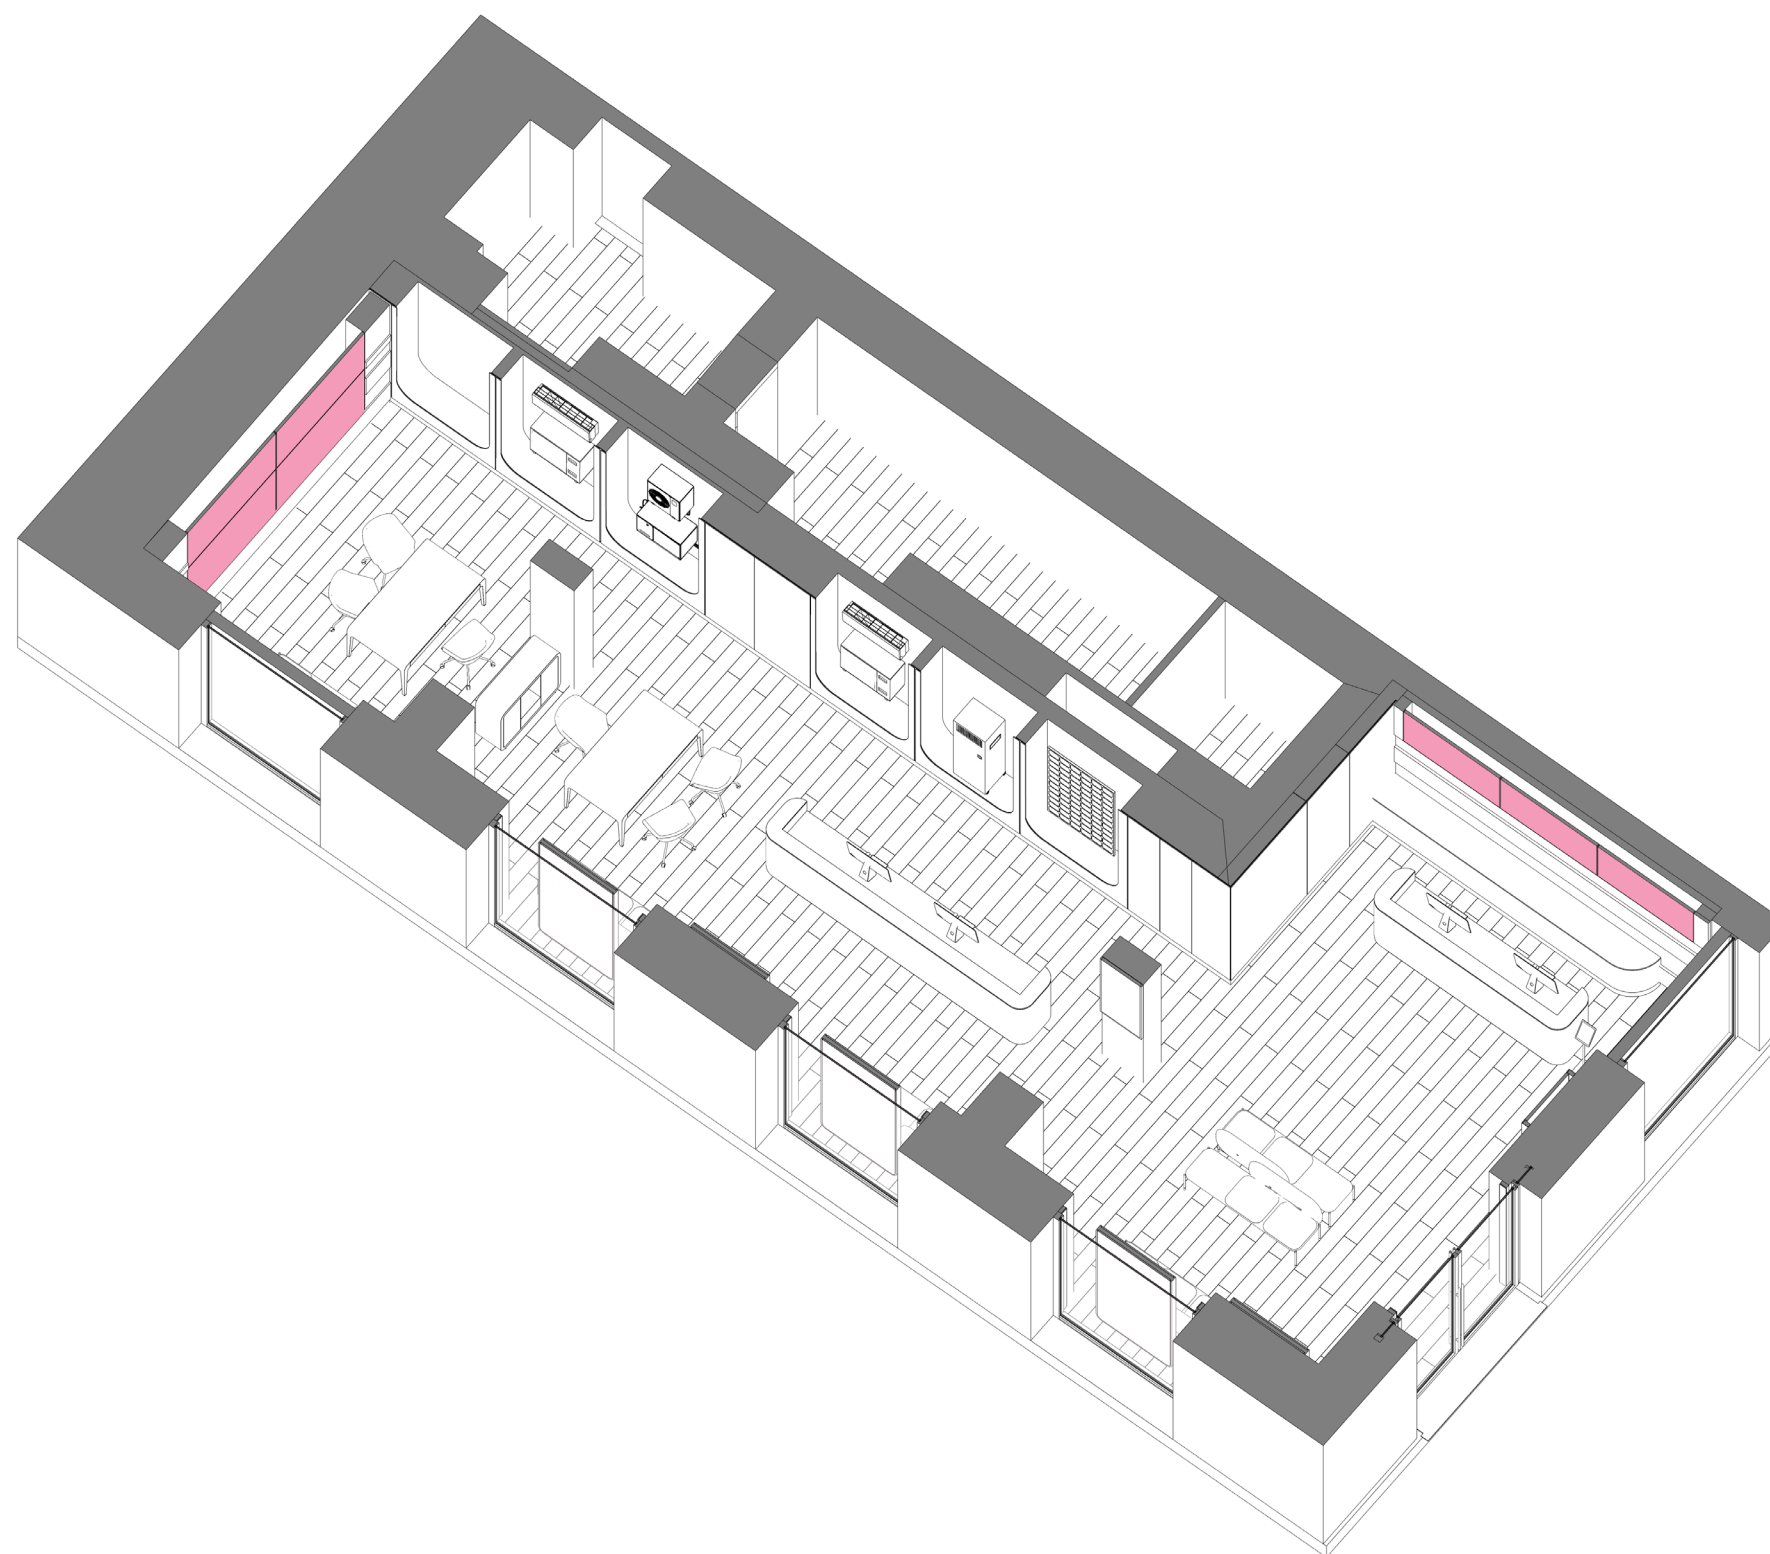





Utilizzo: : La grafica retroilluminata è integrata nel Communication Wall (B_10) dietro il Welcome Desk.

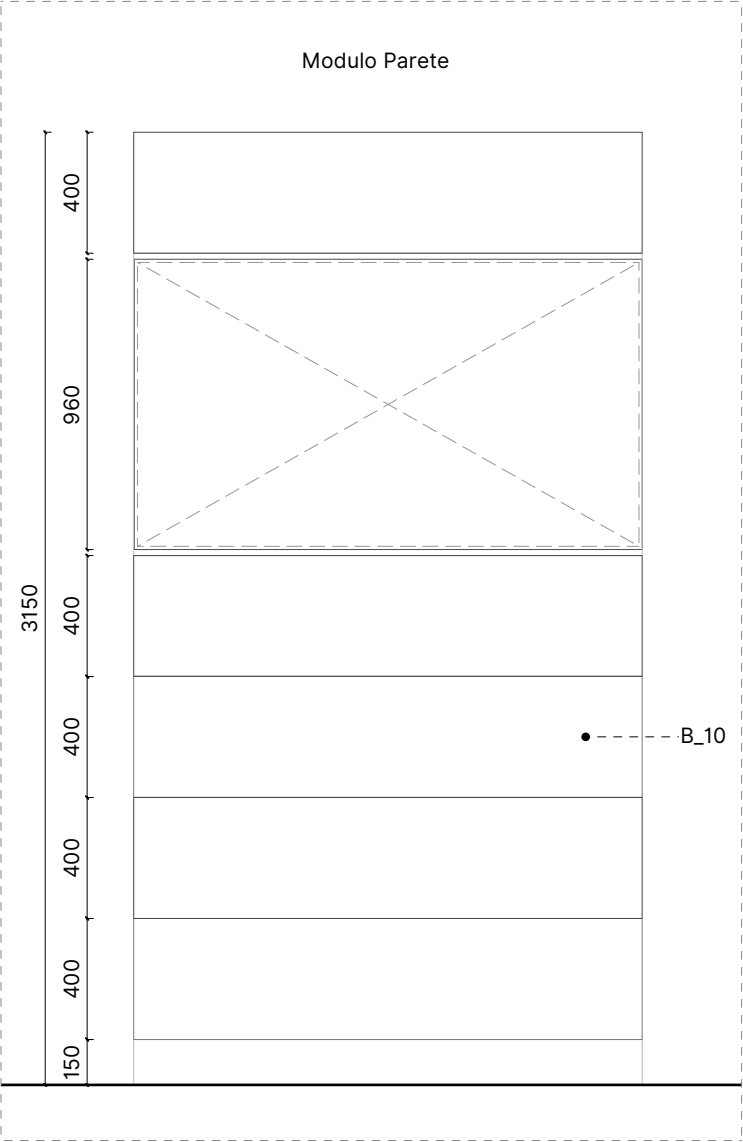

Prospetto | Scala 1:25

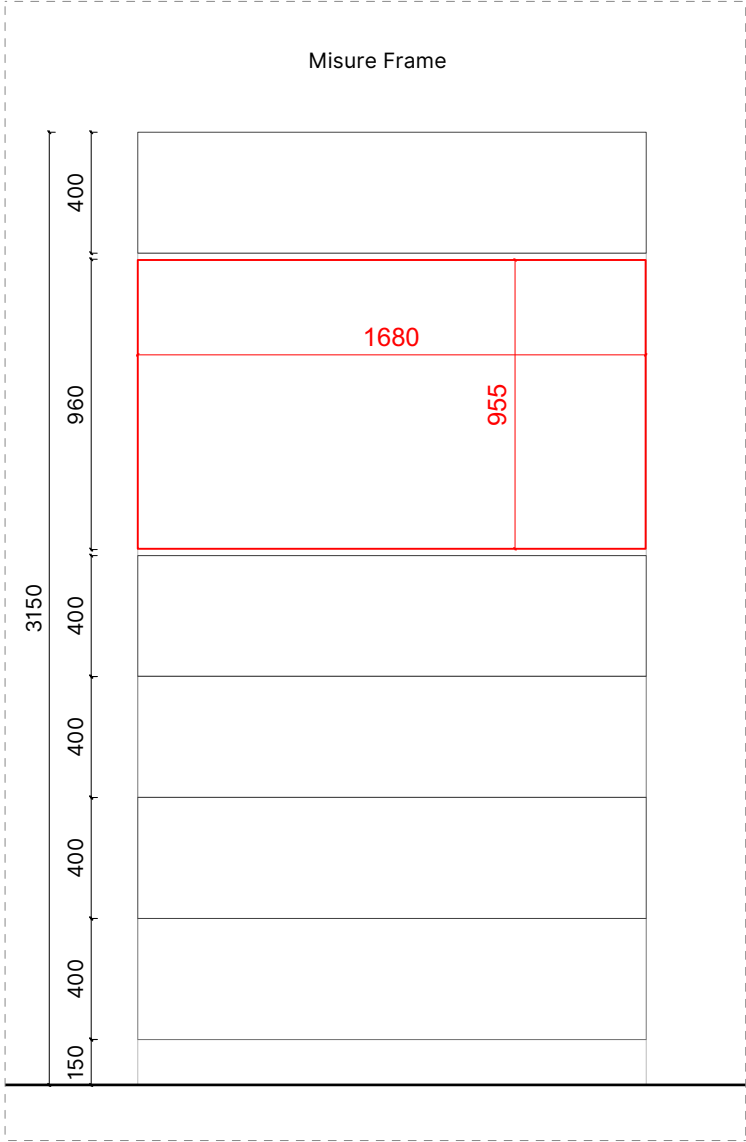


Prospetto | Scala 1:25

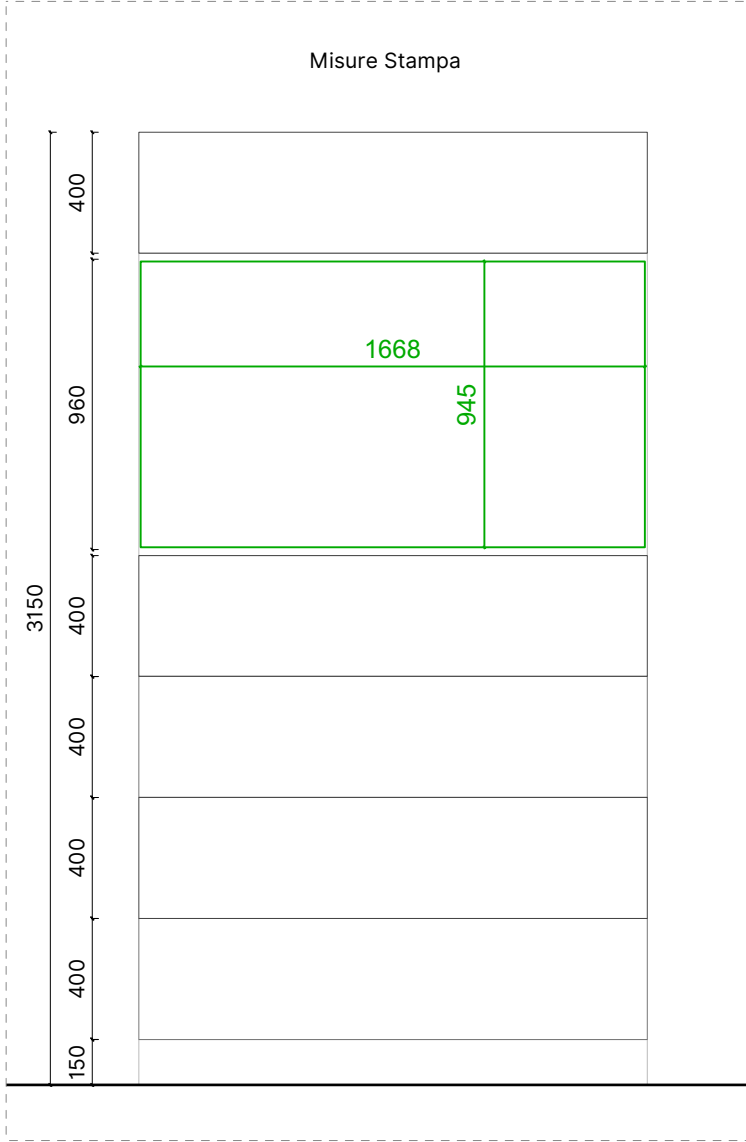


Prospetto | Scala 1:25

Misure nominali	Misure del frame esterno	Misure visibili della stampa	Misure del file di stampa (misura di stampa + 5 mm di fondo grafica perimetrale)	Misure totale telo (misura di stampa + bandella siliconica)
1680 x 960 mm	1680 x 955 mm	1668 x 945 mm	1678 x 955 mm	1695 x 972 mm

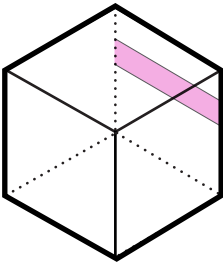





Utilizzo: : La grafica retroilluminata è integrata nel Communication Wall (B_10) dietro il Welcome Desk.

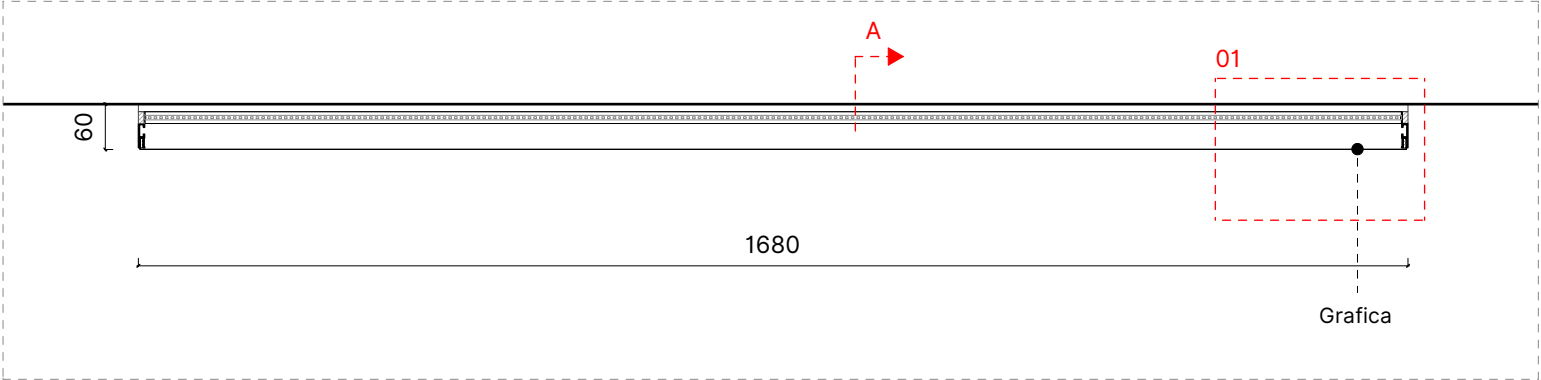


Pianta | Scala 1:10

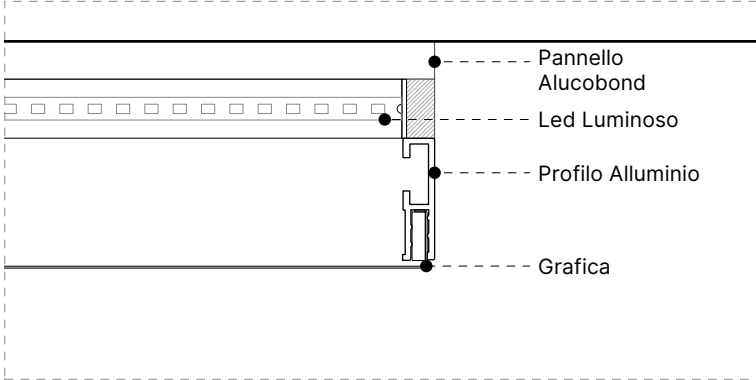


Dettaglio 01 | Scala 1:5

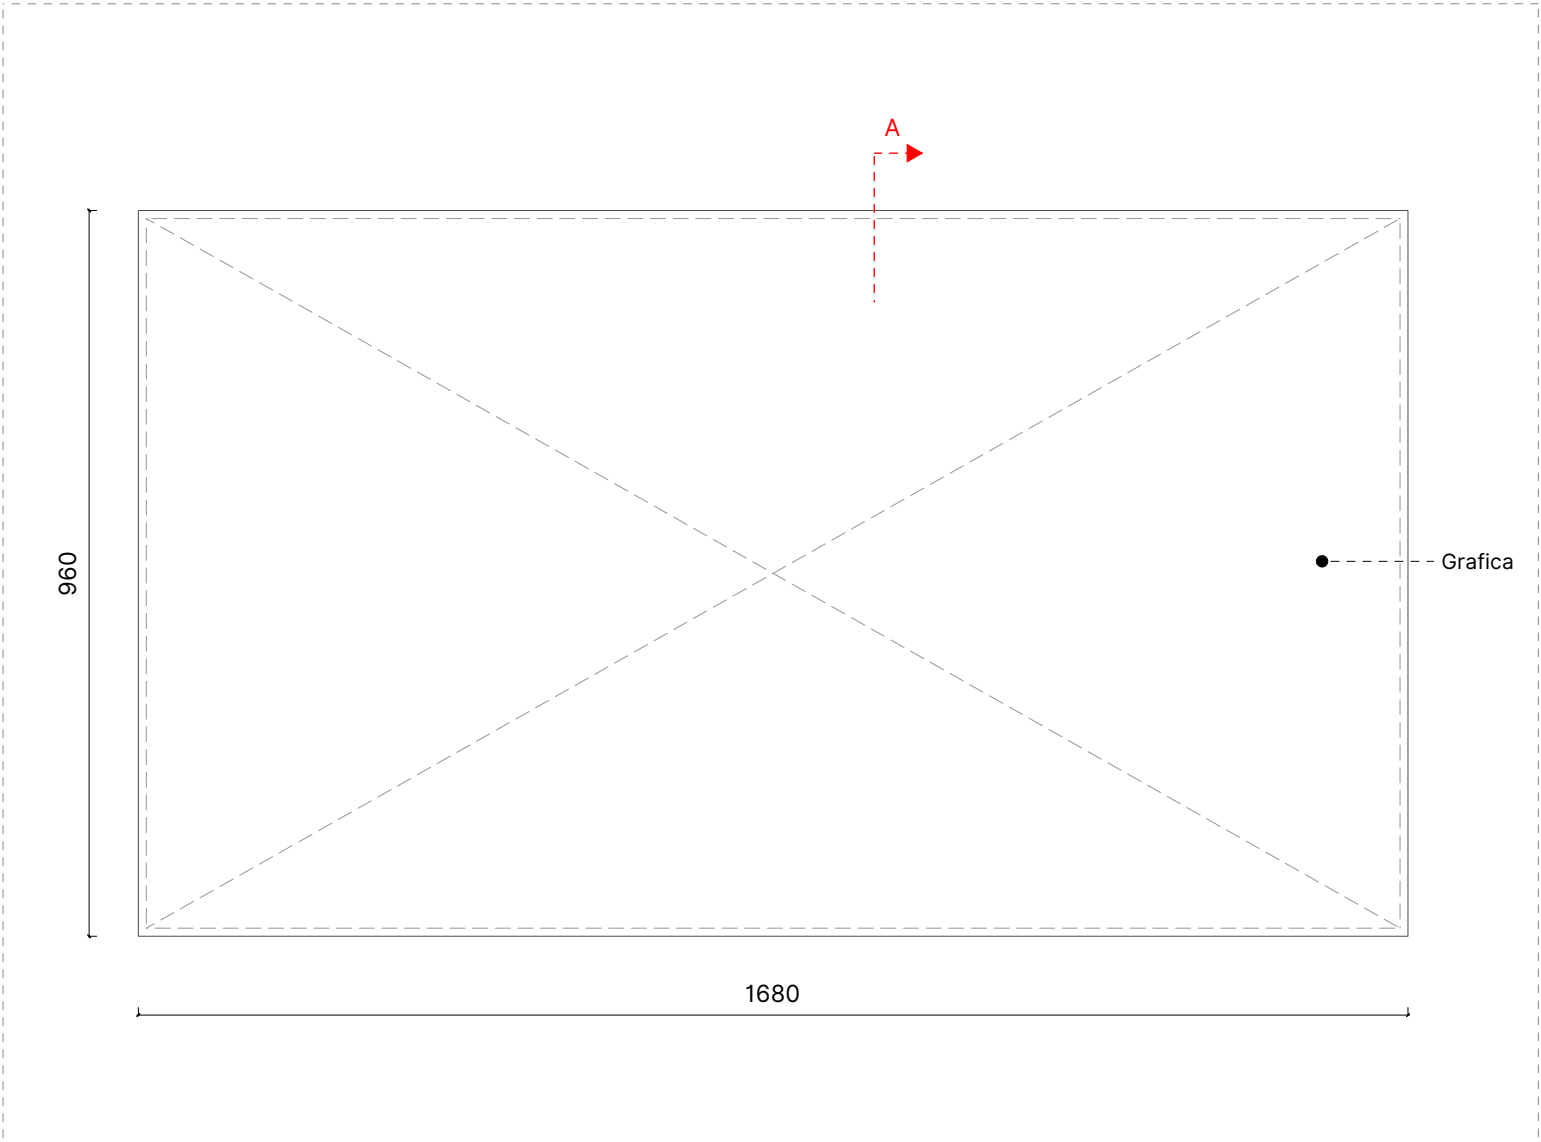

Prospetto | Scala 1:10

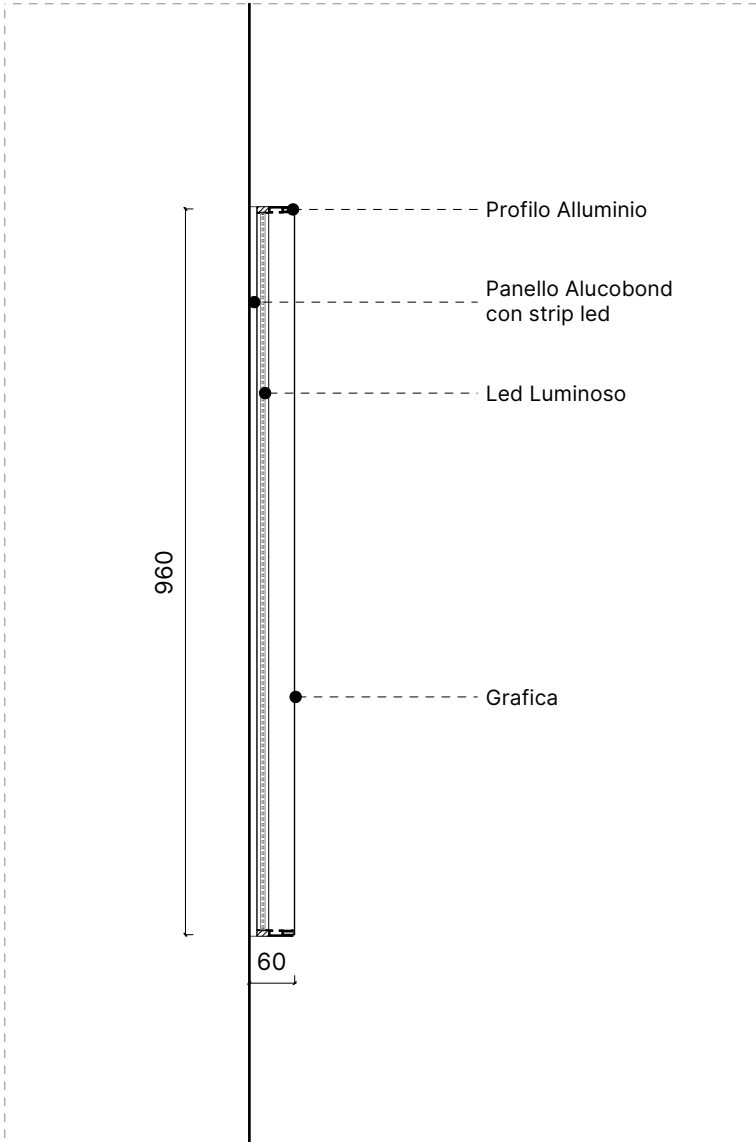


Sezione A-A | Scala 1:10

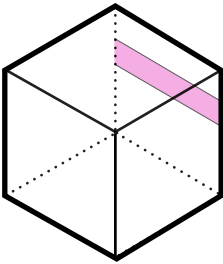



Utilizzo: : La grafica retroilluminata è integrata nel Communication Wall (B_11) dietro il Welcome Desk.

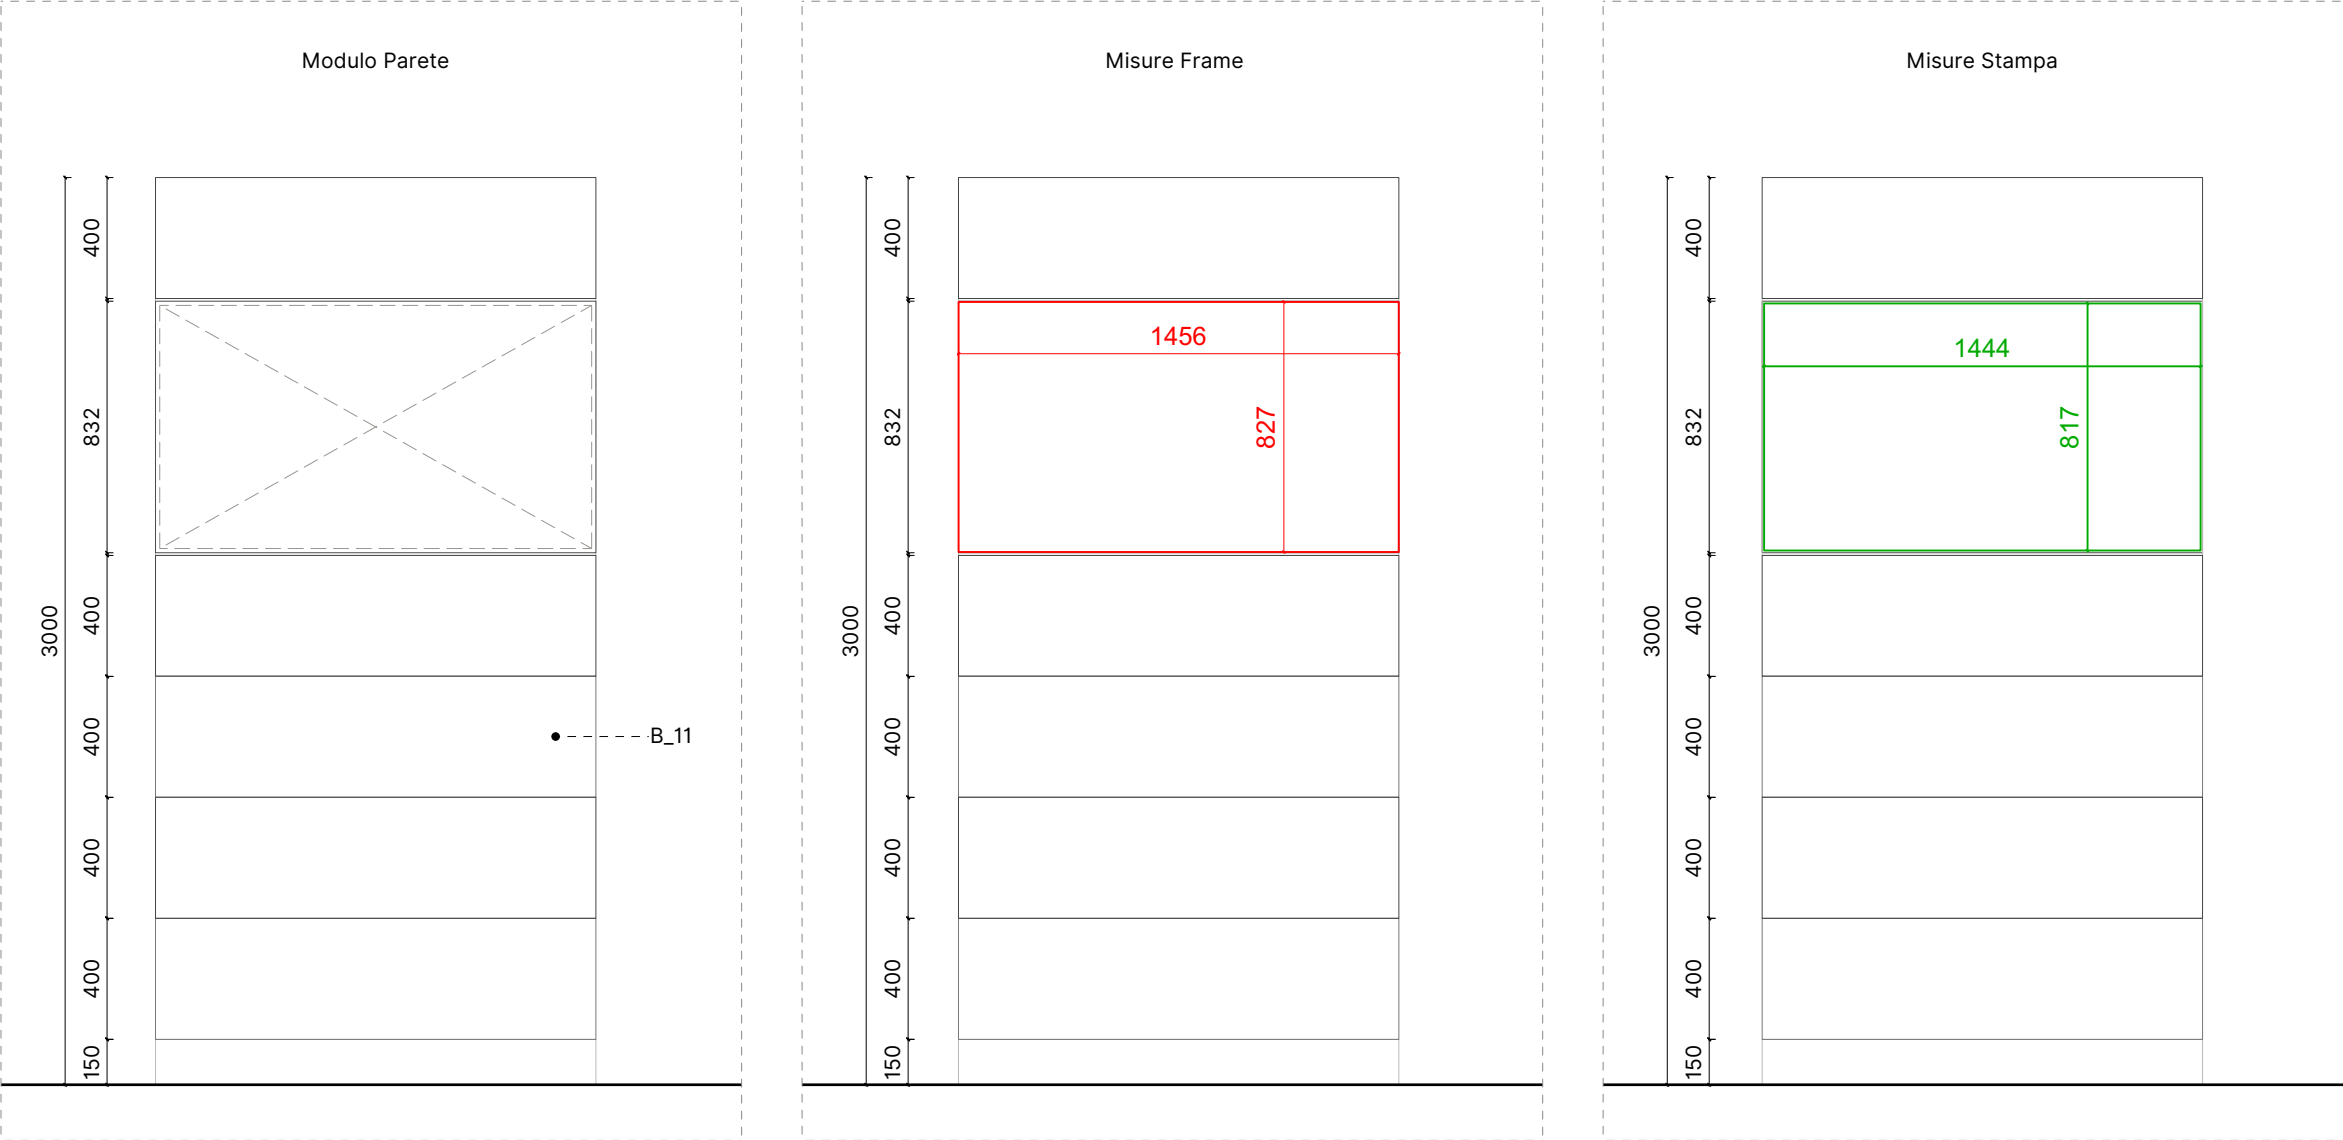


Prospetto | Scala 1:20

Prospetto | Scala 1:20



Prospetto | Scala 1:20

Misure nominali	Misure del frame esterno	Misure visibili della stampa	Misure del file di stampa (misura di stampa + 5 mm di fondo grafica perimetrale)	Misure totale telo (misura di stampa + bandella siliconica)
1456 x 832 mm	1456 x 827 mm	1444 x 817 mm	1454 x 817 mm	1471 x 844 mm

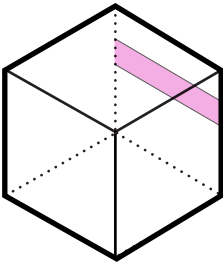





Utilizzo: : La grafica retroilluminata è integrata nel Communication Wall (B_11) dietro il Welcome Desk.

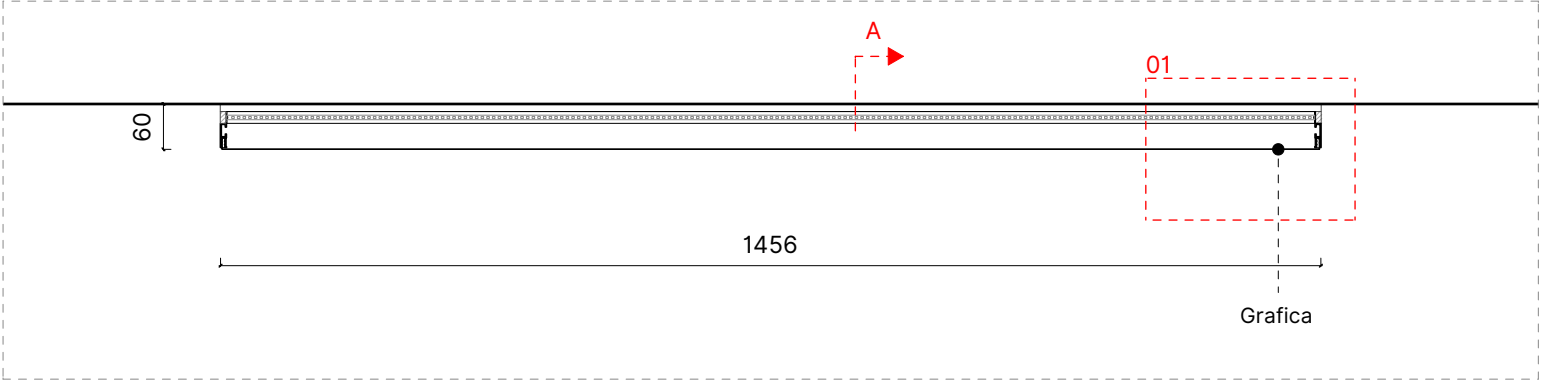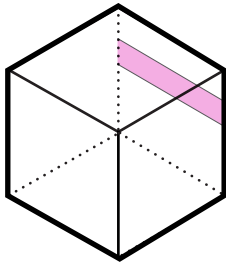


Pianta | Scala 1:10

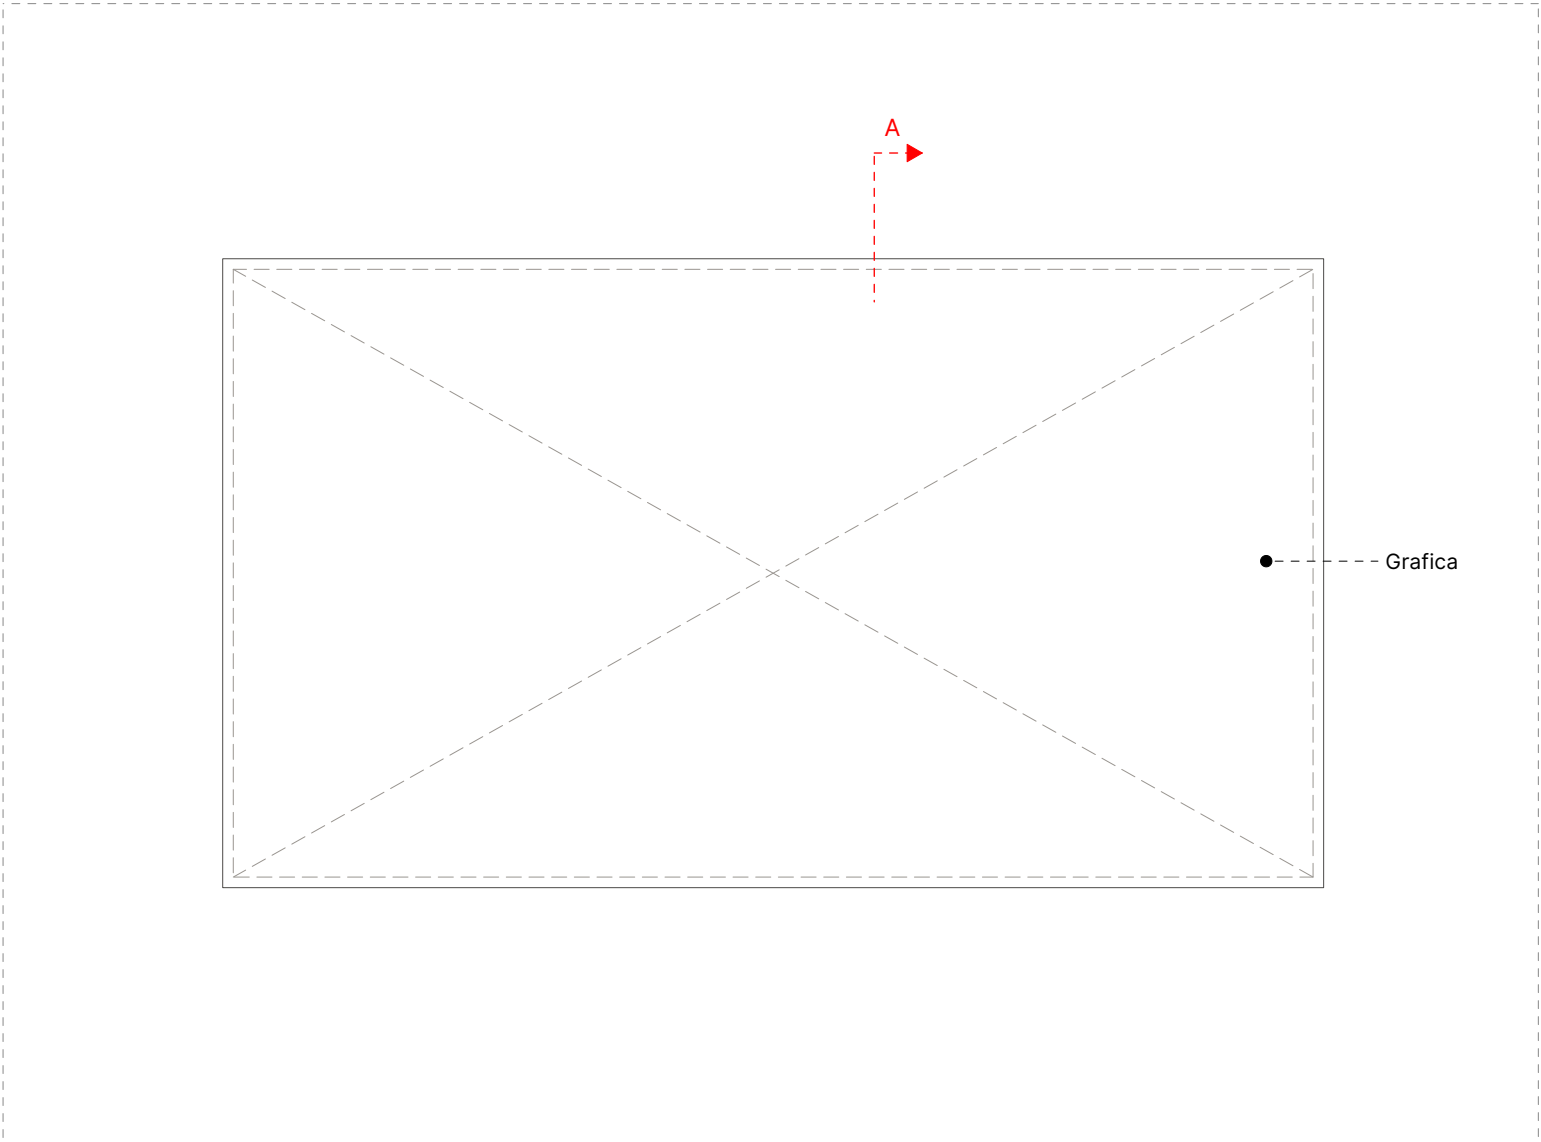

Prospetto | Scala 1:10

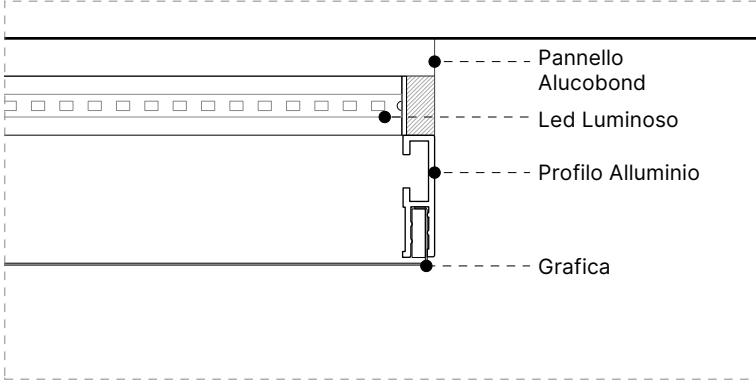


Dettaglio 01 | Scala 1:5

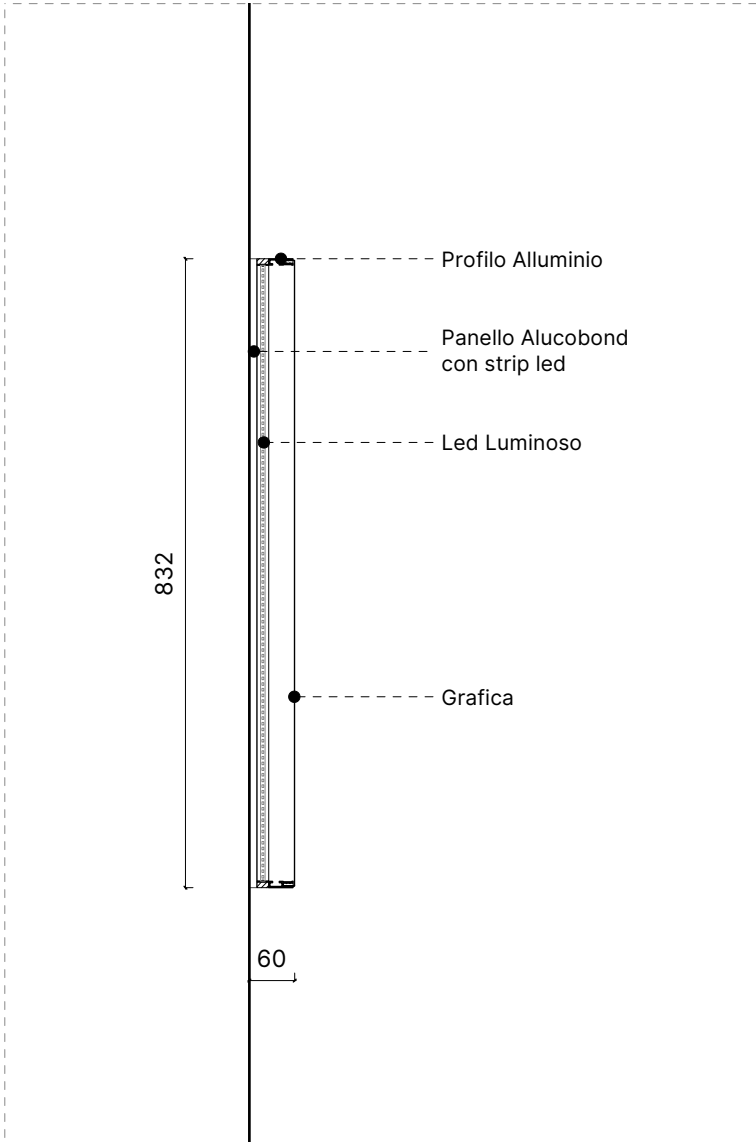

Sezione A-A | Scala 1:10

VETRINA - GRAFICA RETROILLUMINATA

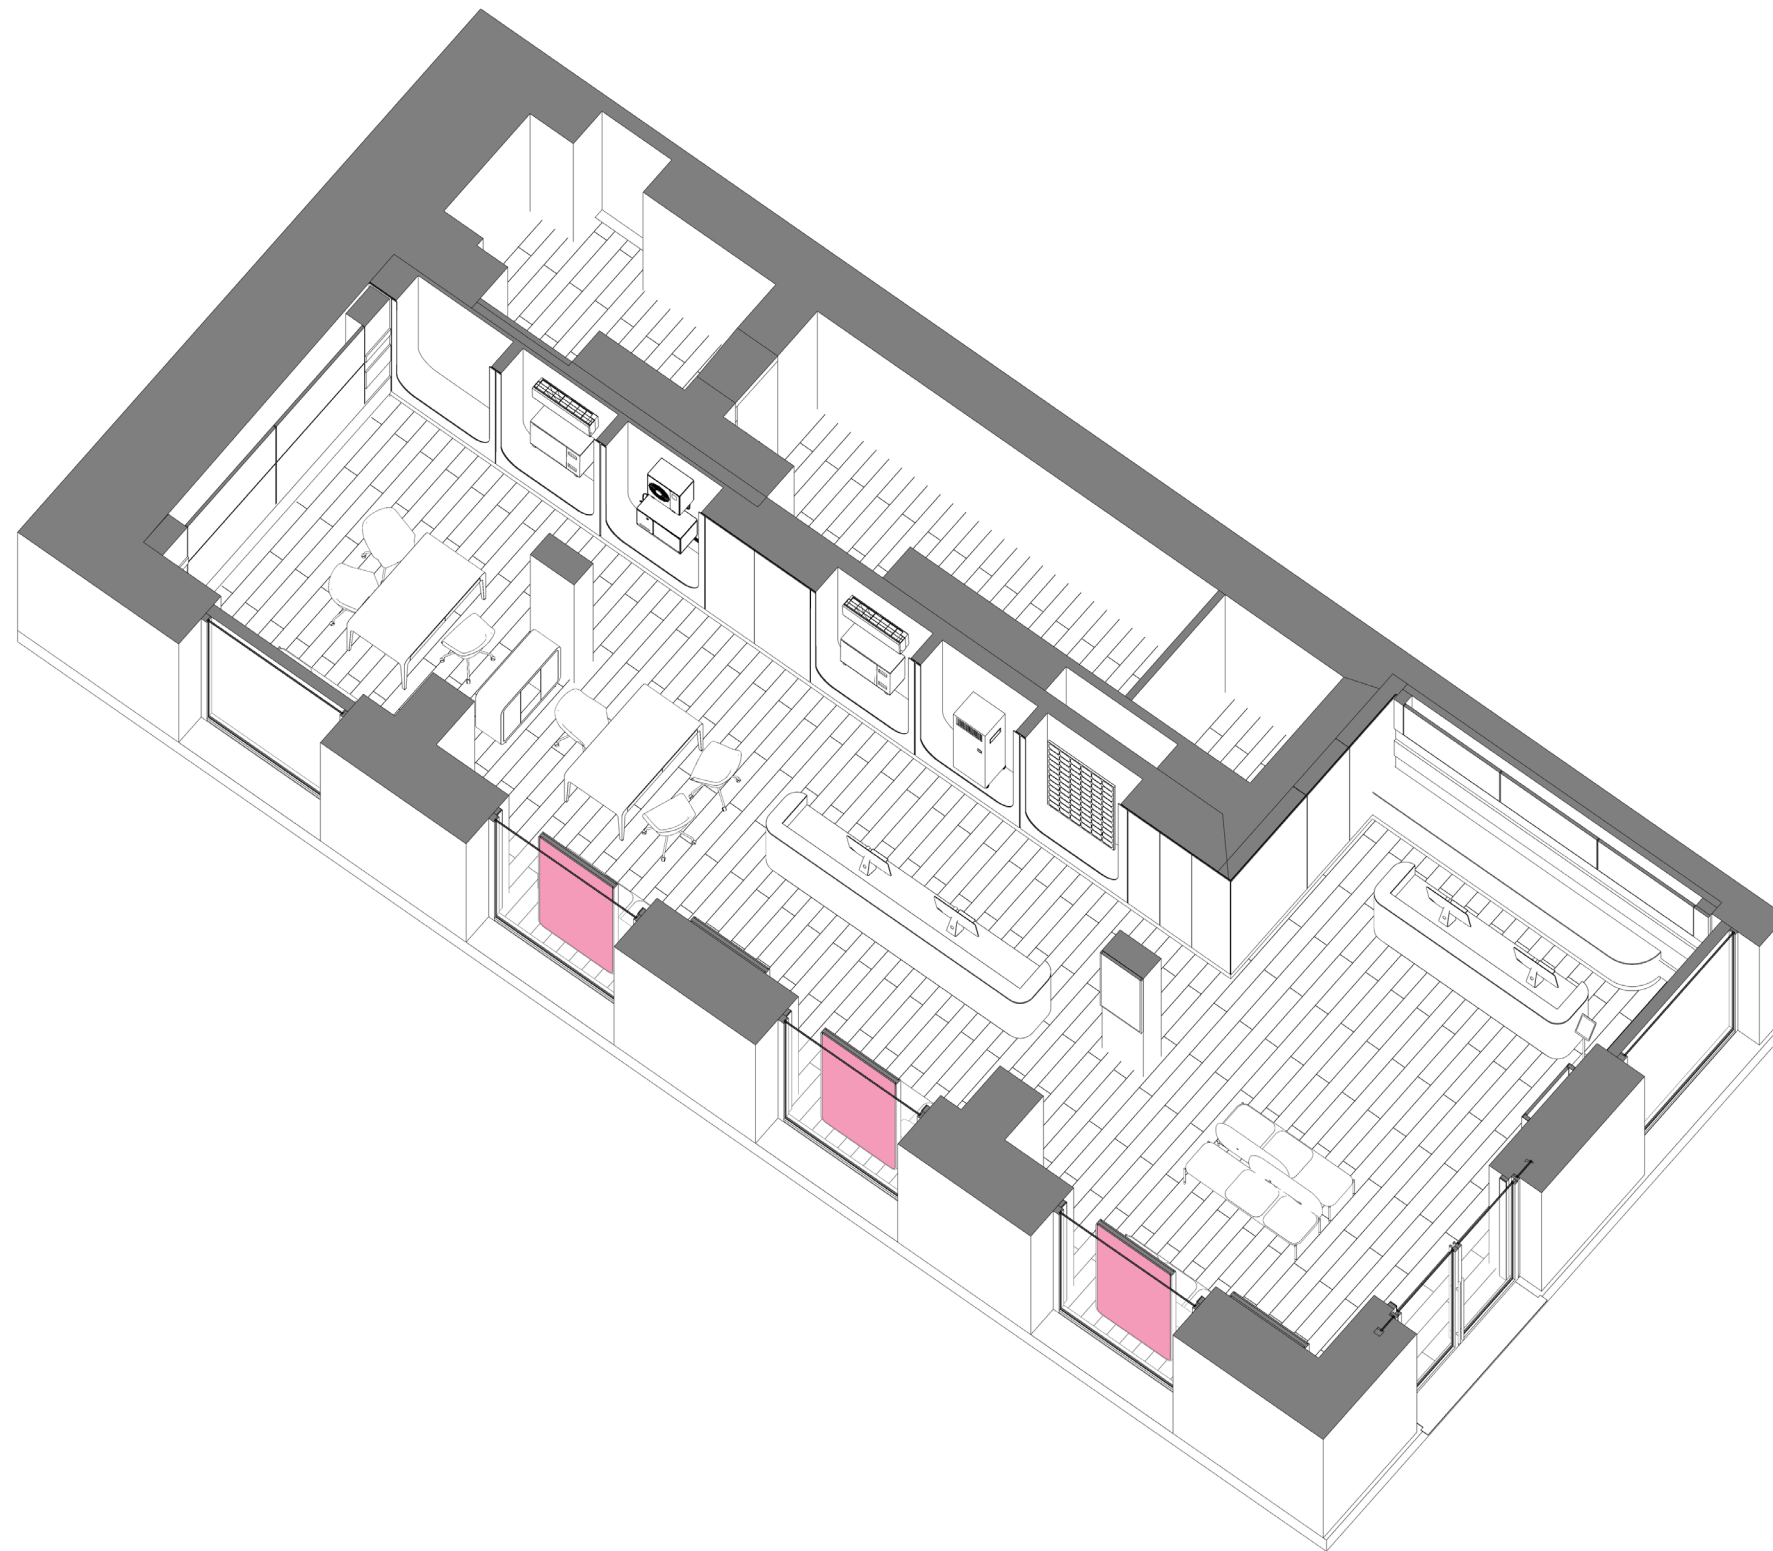




Utilizzo: : La Grafica Retroilluminata viene utilizzata in pannello comunicazione (C_50-C_51) in vetrina.

Misura Nominali: 1700 × 980 mm


Misura del frame esterno: 1700 × 975 mm

Misura visibili della stampa: 1688 × 965 mm


Misura totale telo (misura di stampa + bandella siliconica): 1715 × 992 mm

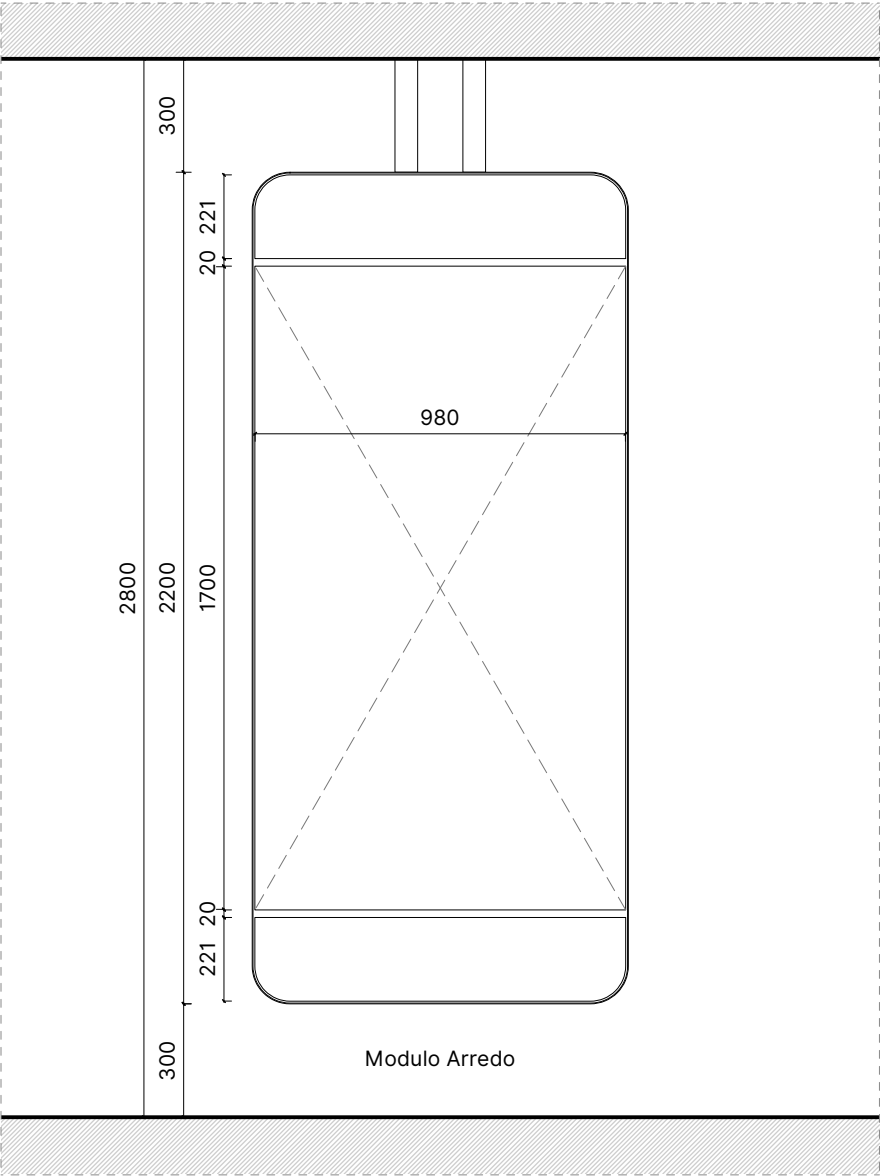


Prospetto | Scala 1:20

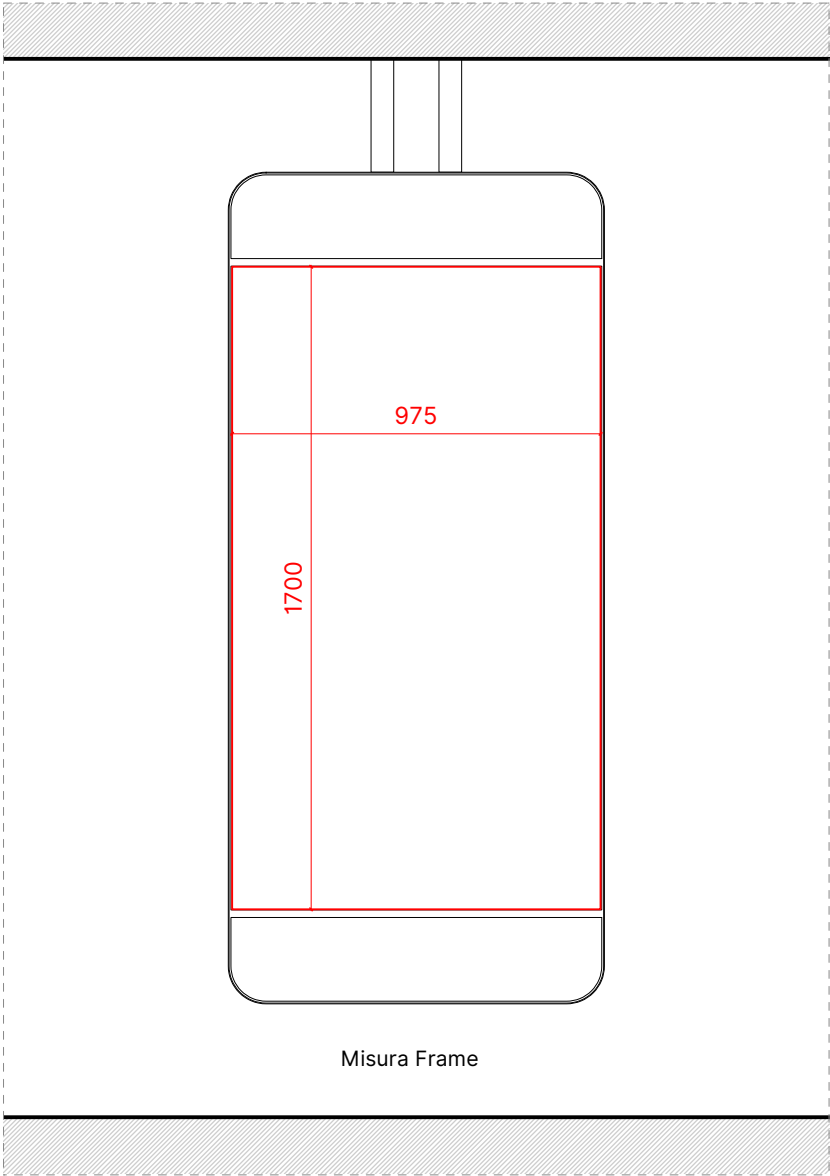


Prospetto | Scala 1:20

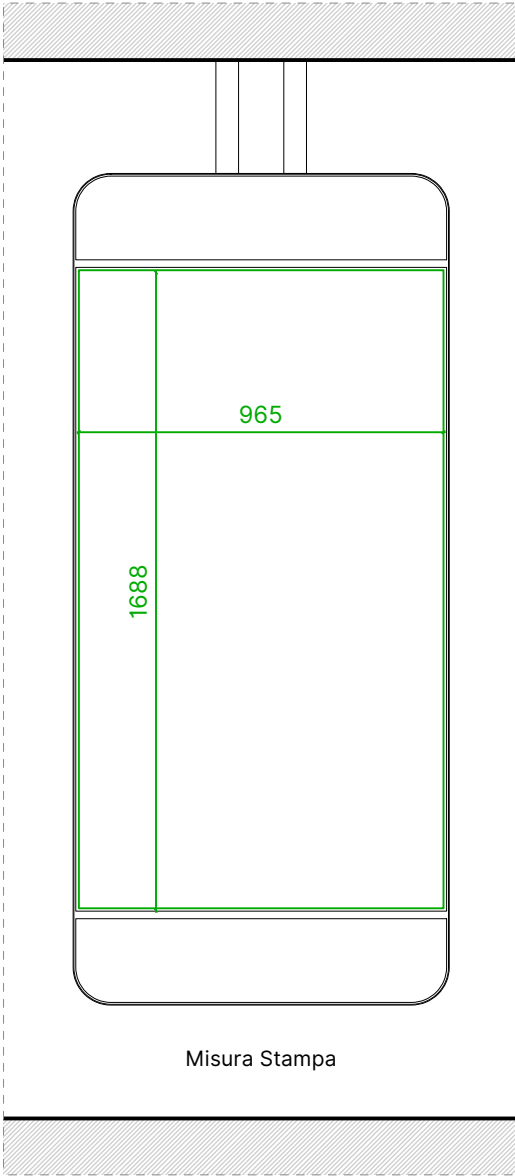


Prospetto | Scala 1:20

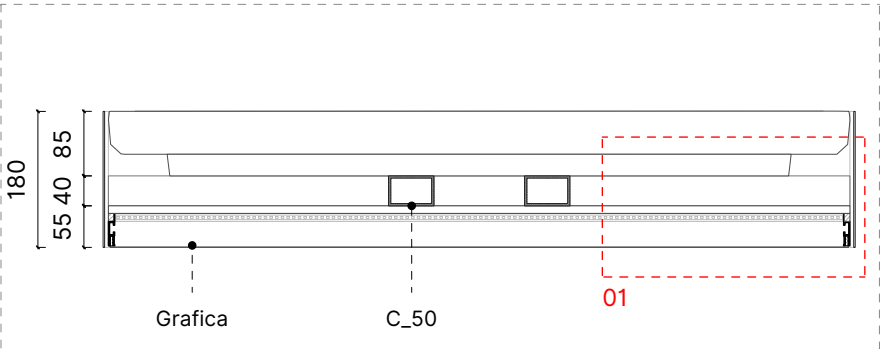

Pianta | Scala 1:10

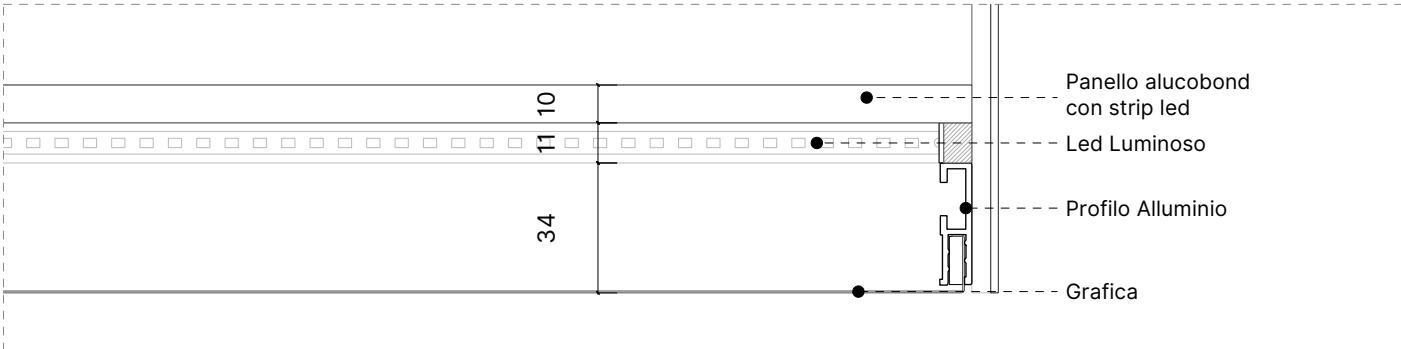

Dettaglio 01 | Scala 1:2

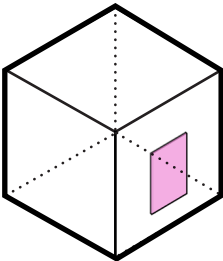





Utilizzo: La Grafica Retroilluminata viene utilizzata in pannello comunicazione (C_52) in vetrina.

Misura Nominali: 1250 × 720 mm


Misura del frame esterno: 1250 × 715 mm

Misura visibili della stampa: 1238 × 705 mm


Misura totale telo (misura di stampa + bandella siliconica): 1265 × 732 mm

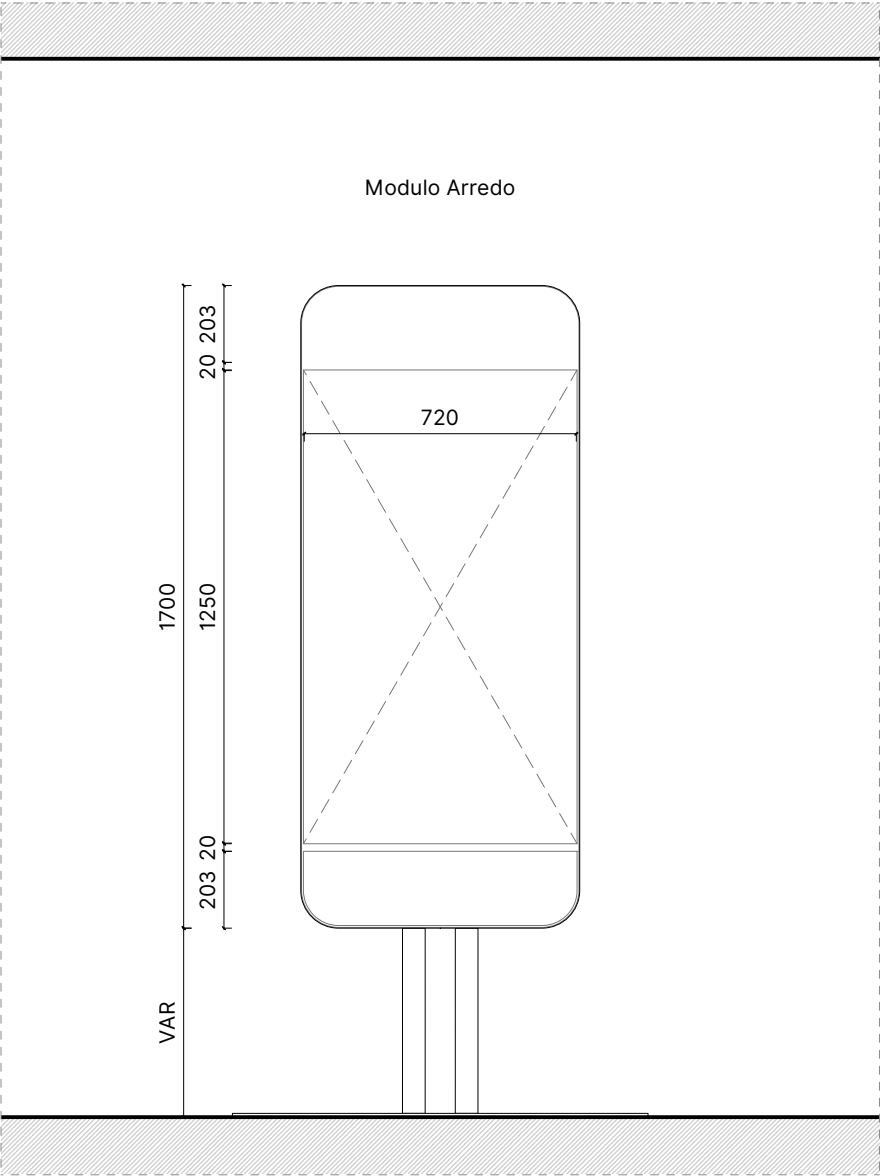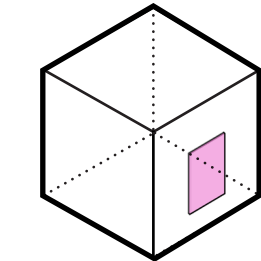


Prospetto | Scala 1:20

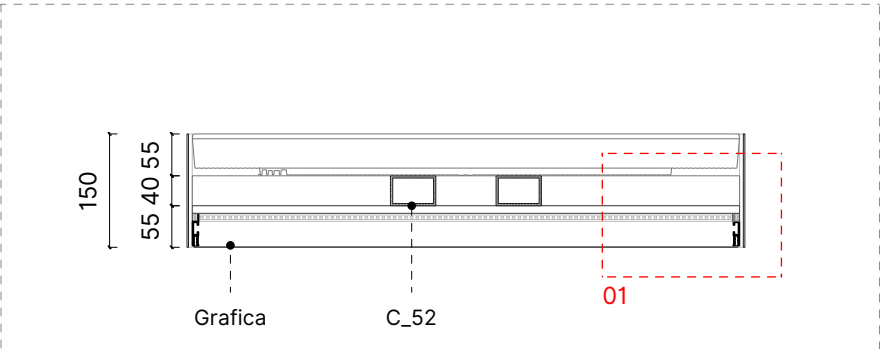


Pianta | Scala 1:10

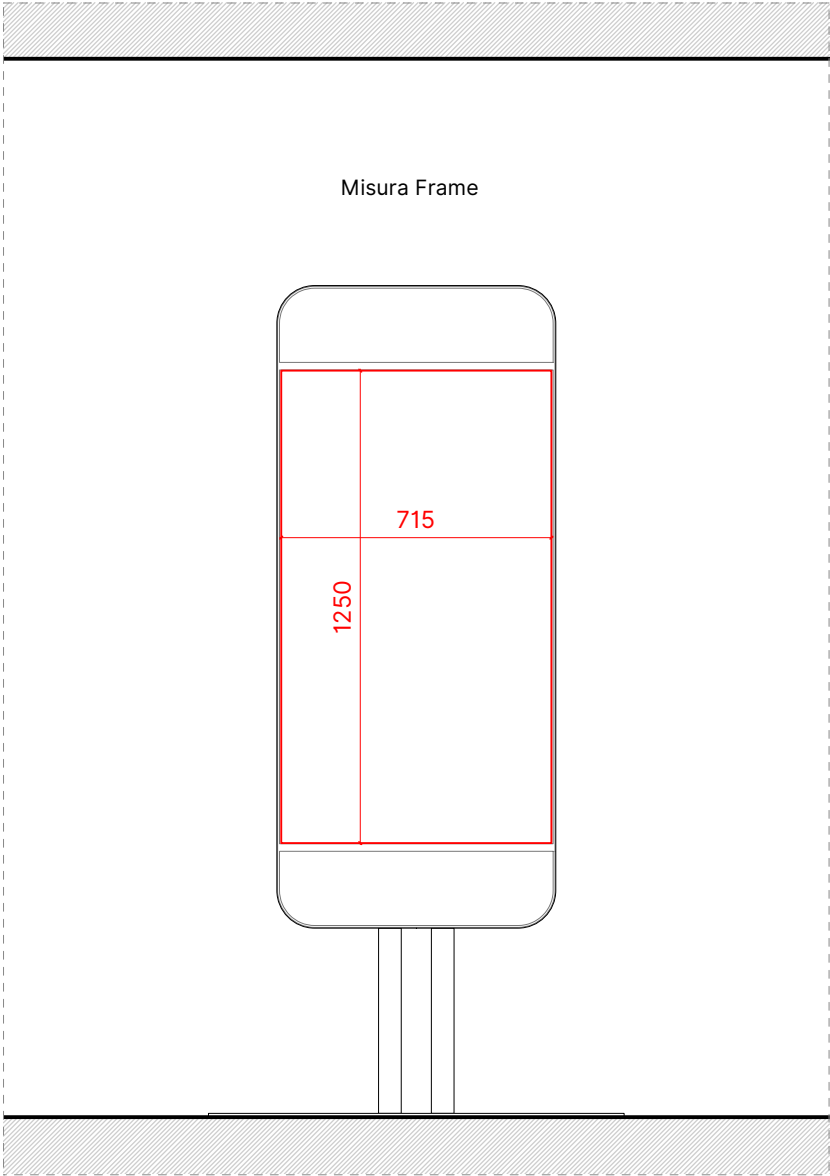


Prospetto | Scala 1:20

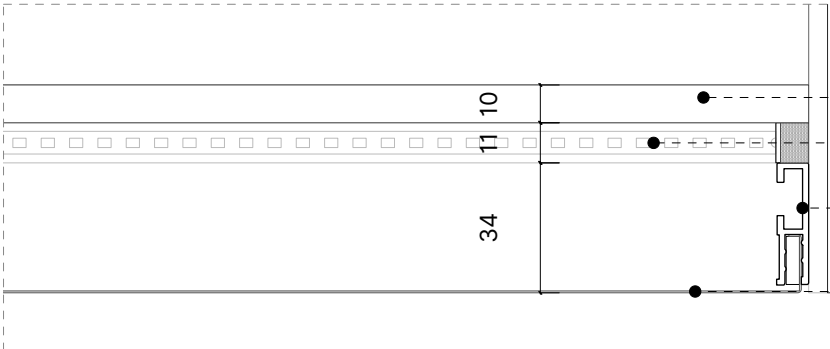

Dettaglio 01 | Scala 1:2

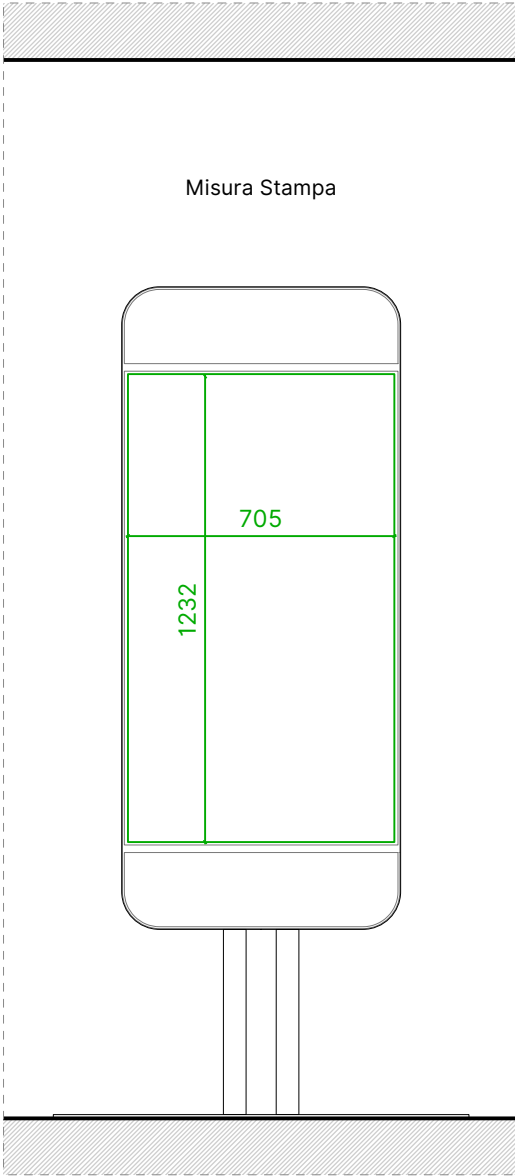


Prospetto | Scala 1:20

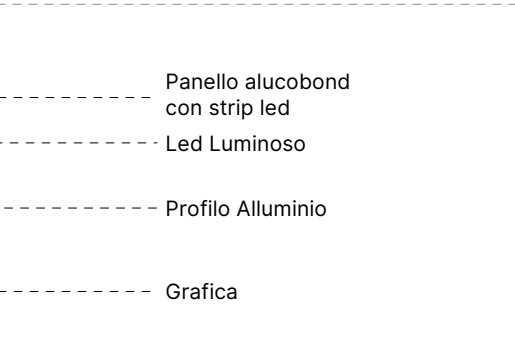

Dettaglio 01 | Scala 1:2

COMMUNICATION WALL - MONITOR

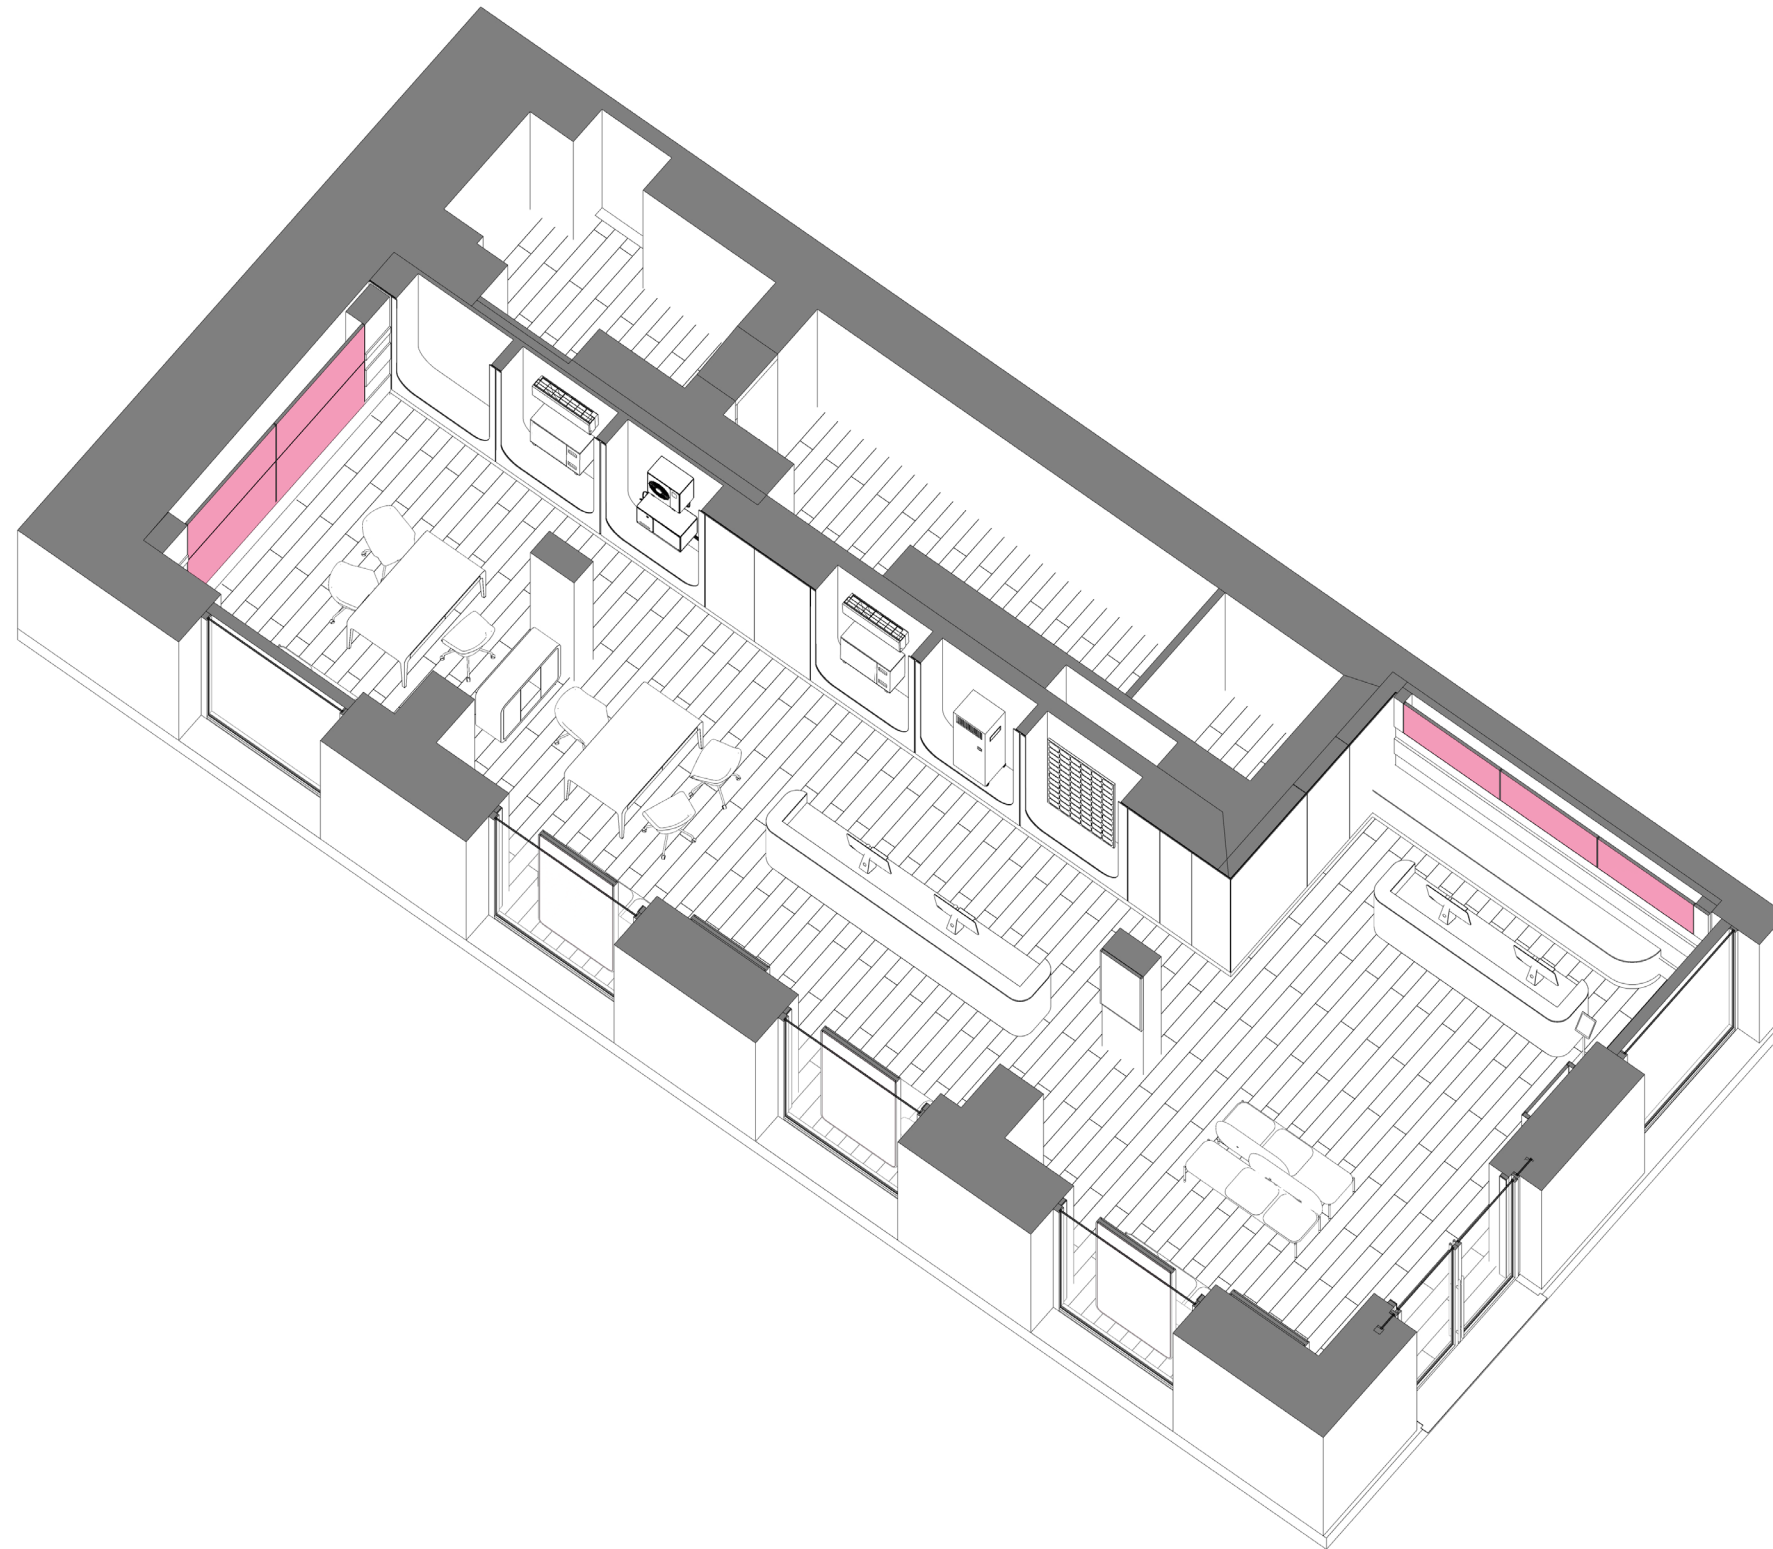



Dimensioni (LxAxP) : 1682.3 × 960.4 × 28.5 mm

Peso dell'unità : 33.4 kg

Risoluzione : 3,840 × 2,160

Brightness (Typ) : 500 nit



Tempo di risposta : 8ms

Frequenza Pixel Massima : 594MHz

Consumo energetico (acceso) : 214.5 W

Marca e modello: SAMSUNG | Smart Signage serie QMC da 75"

Utilizzo: Il Monitor da 75" è fissato tra i pannelli rivestiti in feltro del Communication Wall (B_10).

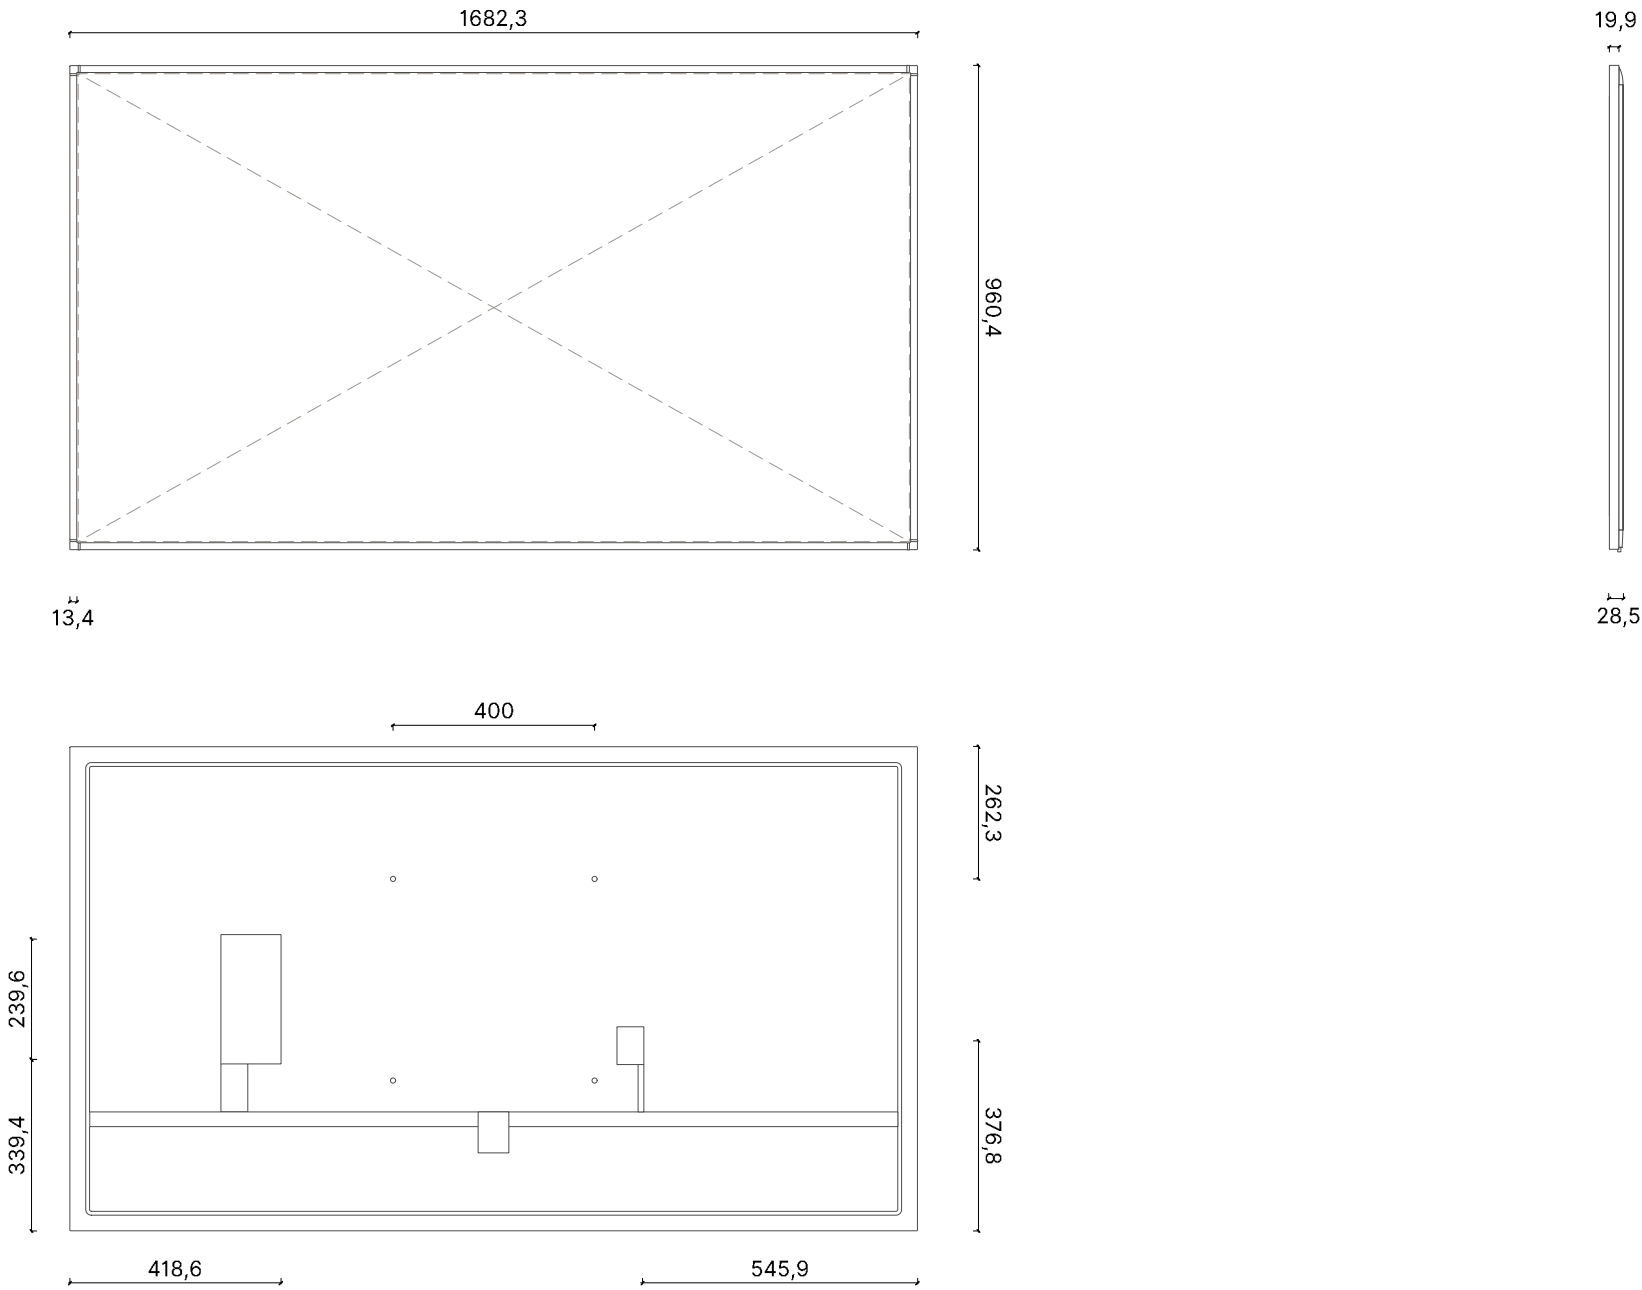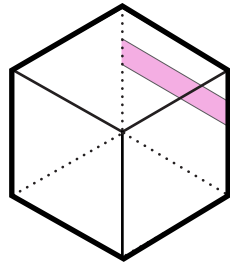

Scala 1:15



Dimensioni (LxAxP) : 1456.8 × 831.9 × 28.5 mm

Peso dell'unità : 21.5 kg

Risoluzione : 3,840 × 2,160

Brightness (Typ) : 500 nit



Tempo di risposta : 8ms

Frequenza Pixel Massima : 594MHz


Consumo energetico (acceso) : 187 W

Marca e modello: SAMSUNG | Smart Signage serie QMC da 65"

Utilizzo: Il Monitor da 65" è fissato tra i pannelli rivestiti in feltro del Communication Wall (B_11).

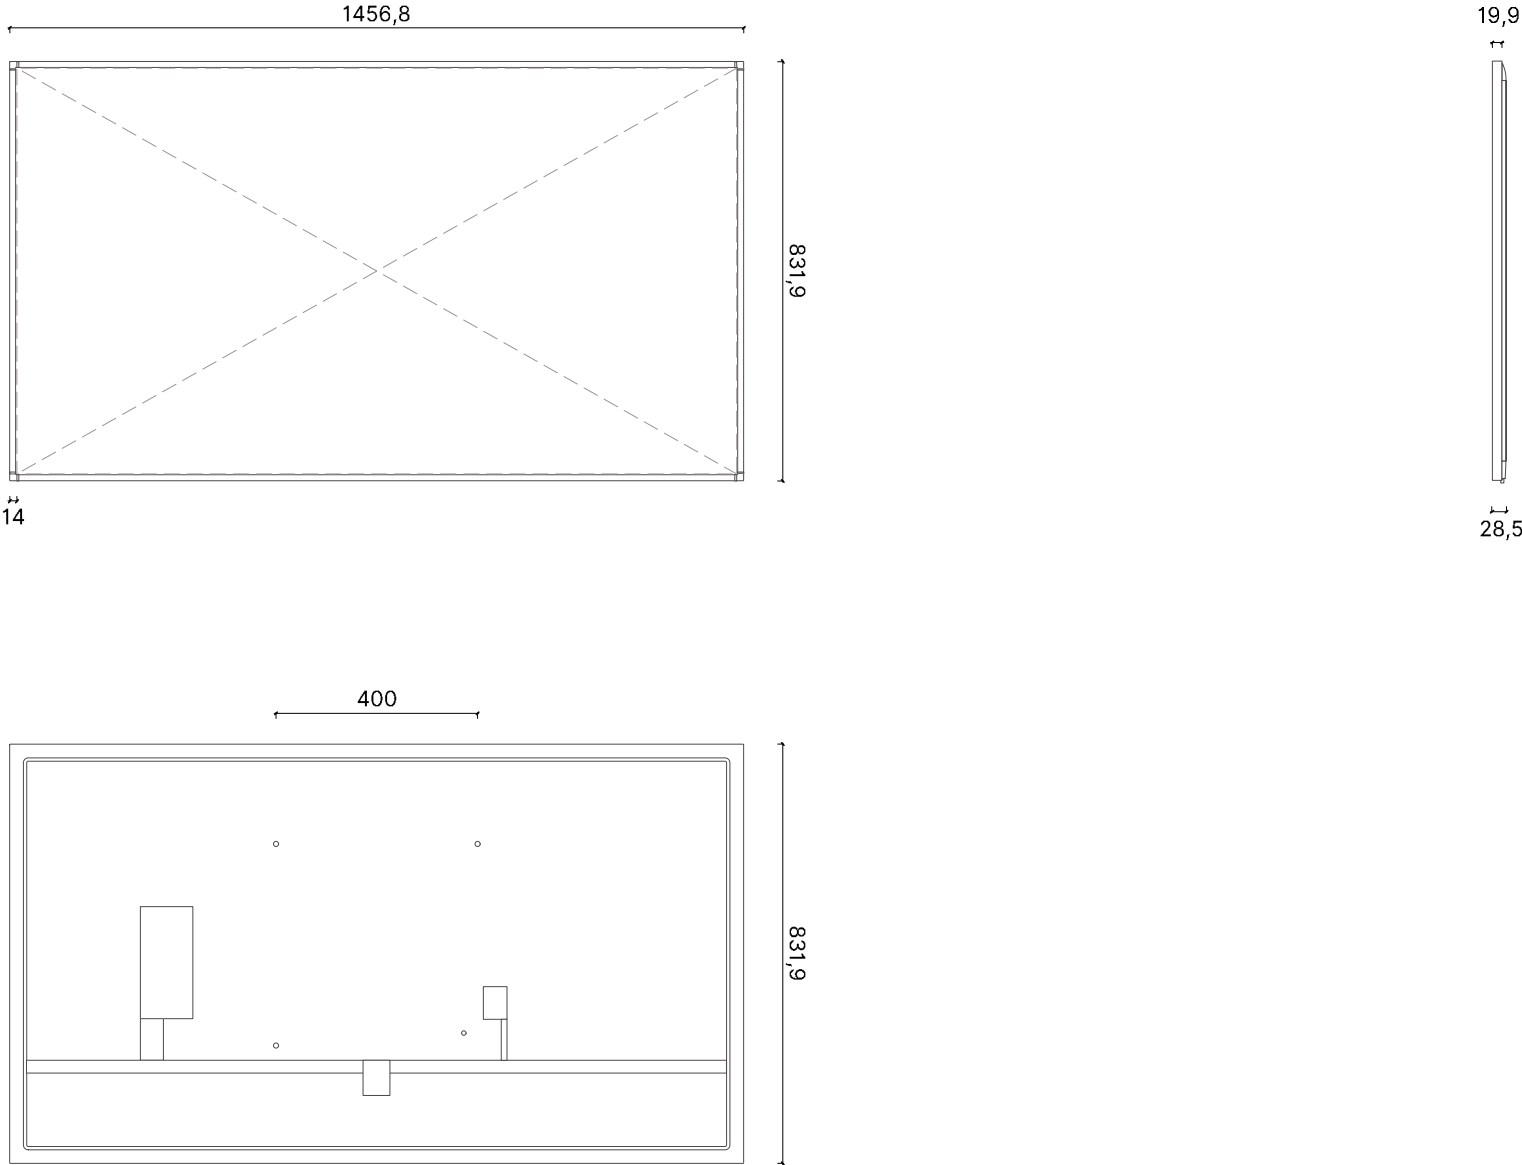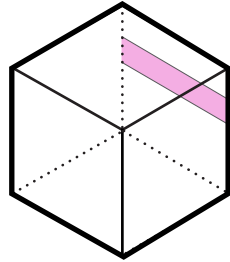

Scala 1:15

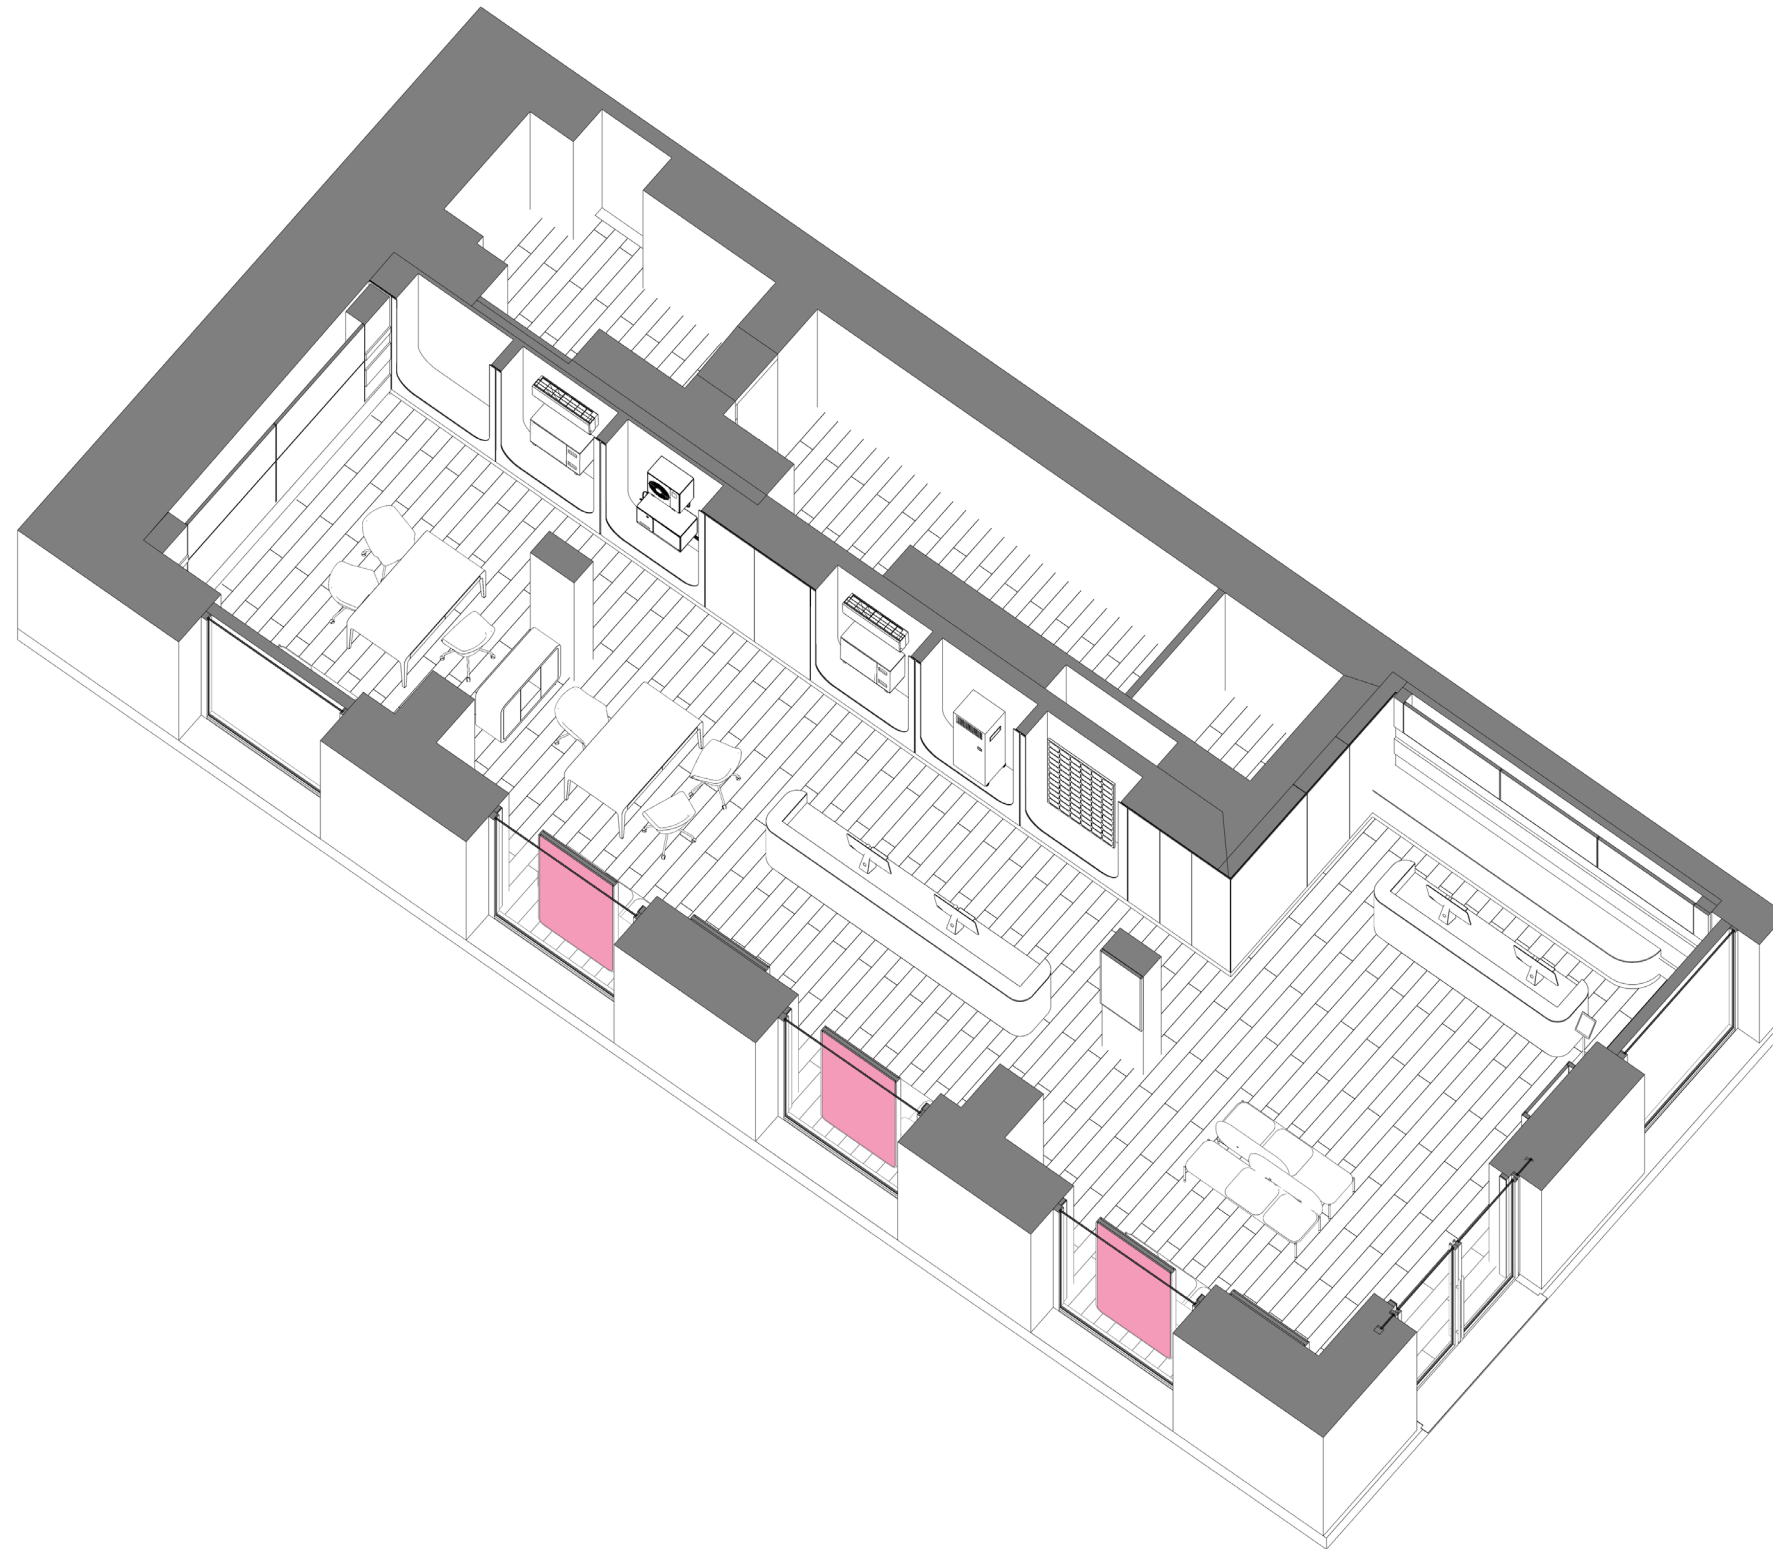



Dimensioni (LxAxP) : 1703.1 × 981.1 × 85.4 mm

Peso dell'unità : 37.2 kg

Risoluzione : 3,840 × 2,160

Brightness (Typ) : 4000 nit



Tempo di risposta : 14ms

Frequenza Pixel Massima : 77MHz

Consumo energetico (acceso) : 900W

Marca e modello: SAMSUNG | Smart Signage serie OMA da 75"

Utilizzo: Il monitor da 75" si trova nel Pannello comunicazione (C_50-C_51) in vetrina.

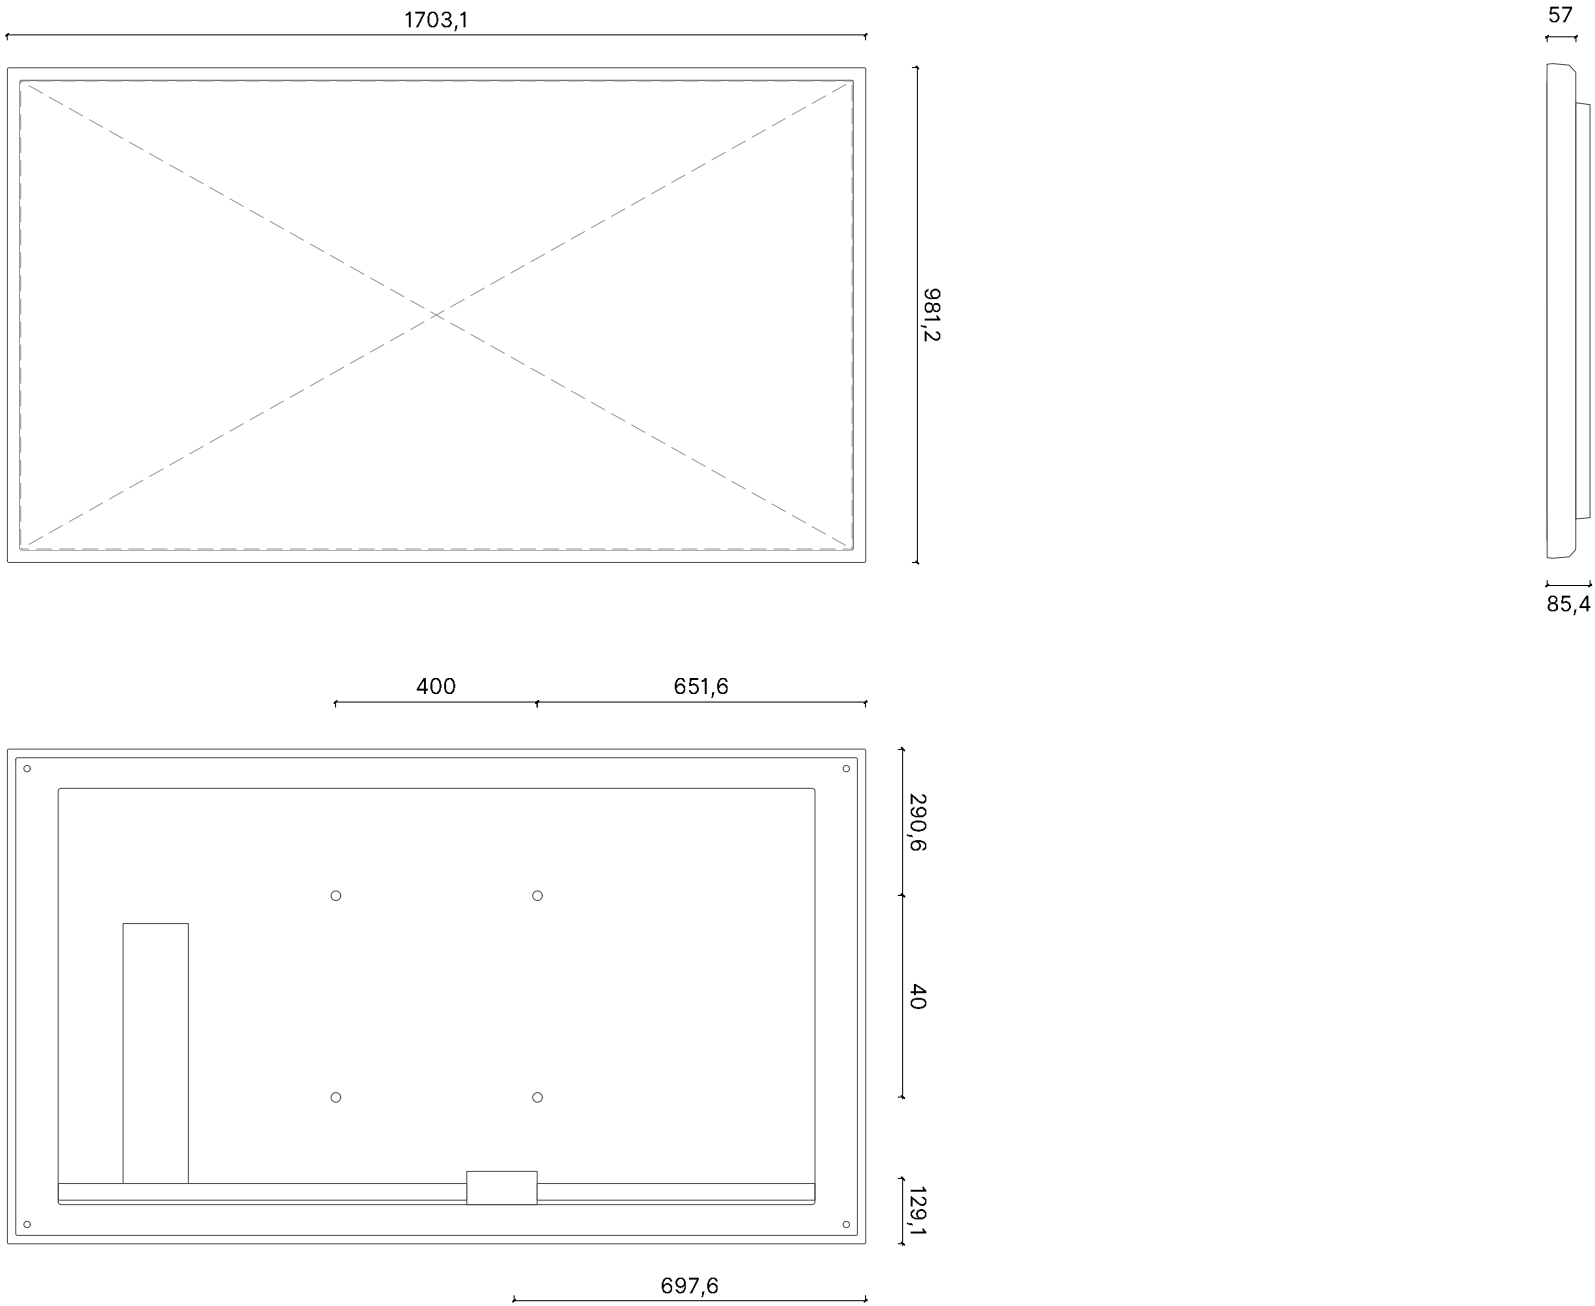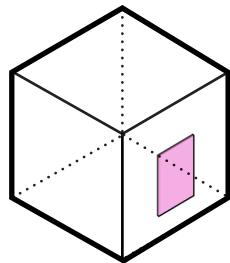

Scala 1:15



Dimensioni (LxAxP) : 1253.4 × 724.2 × 54.5 mm

Peso dell'unità : 23.1 kg

Risoluzione : 3,840 × 2,160

Brightness (Typ) : 3000 nit



Tempo di risposta : 8ms

Frequenza Pixel Massima : 594MHz(HDMI), 533.25MHz(DP)

Consumo energetico (acceso) : 450W


Marca e modello: SAMSUNG | Display da vetrina Serie OMB da 55"

Utilizzo: Il monitor da 55" si trova nel Pannello comunicazione (C_52) in vetrina.

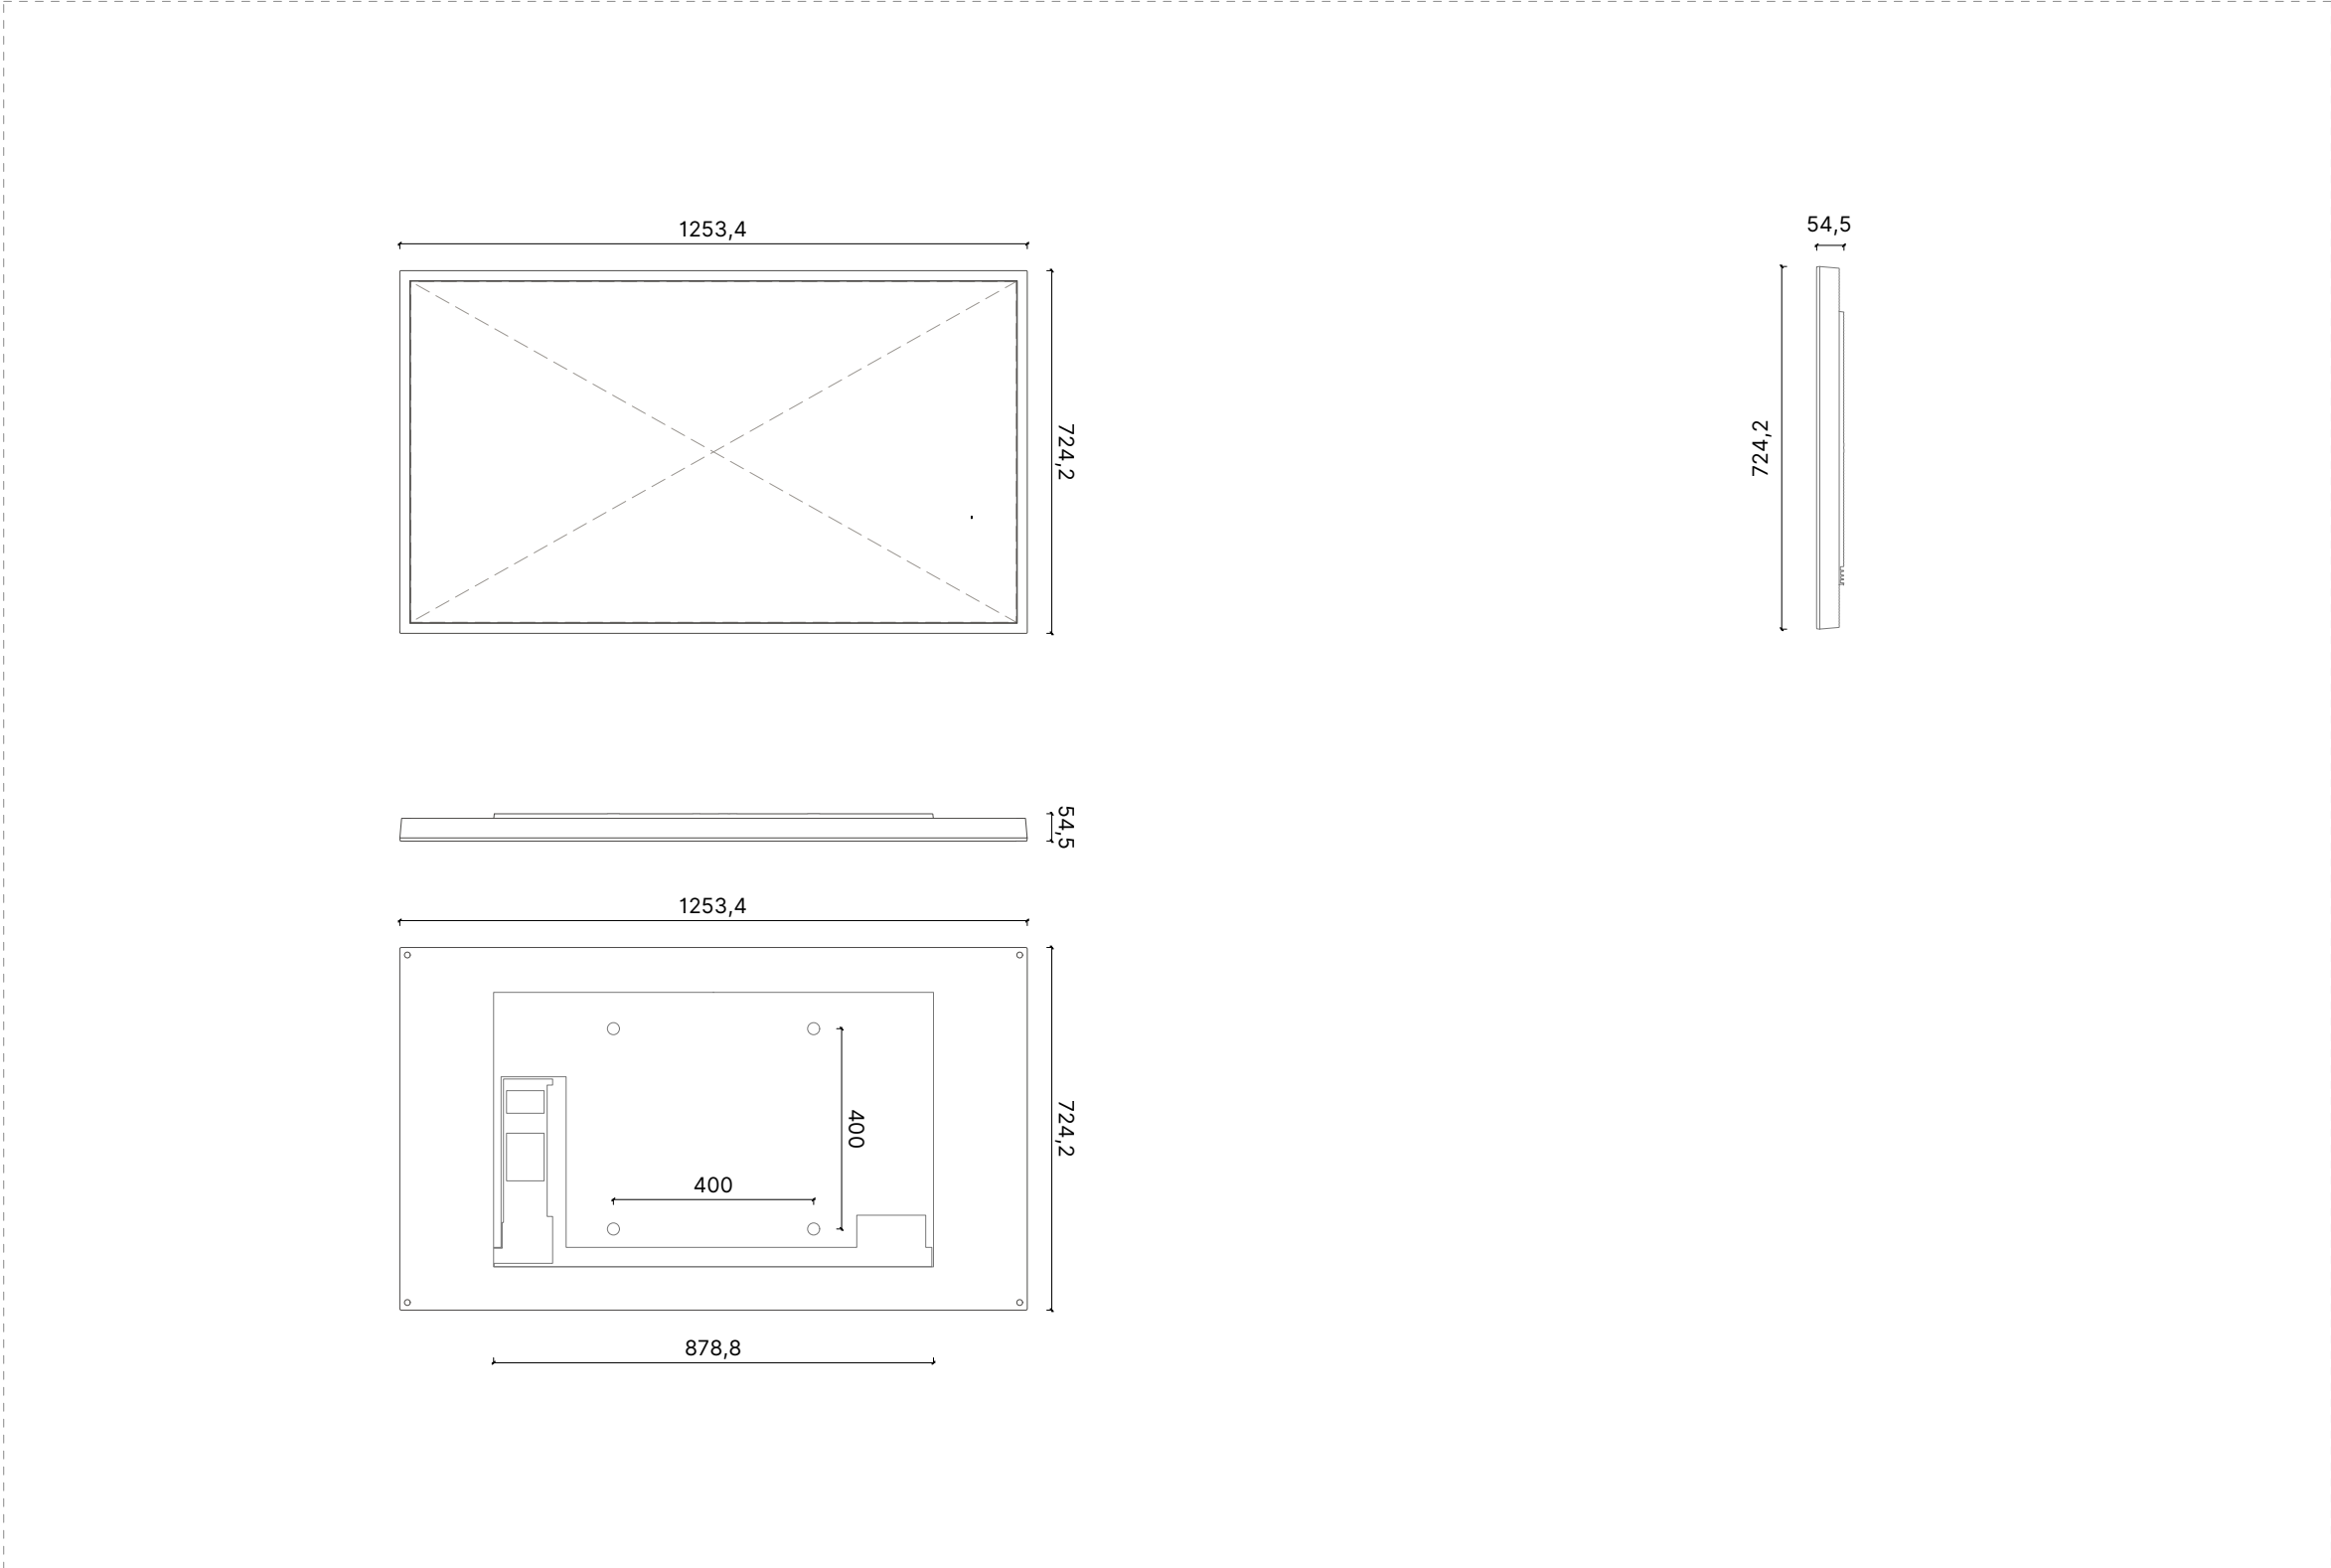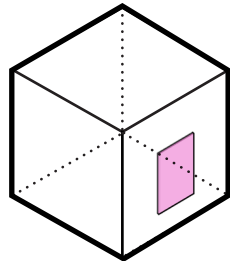

Scala 1:15

VETRINA - LED WALL

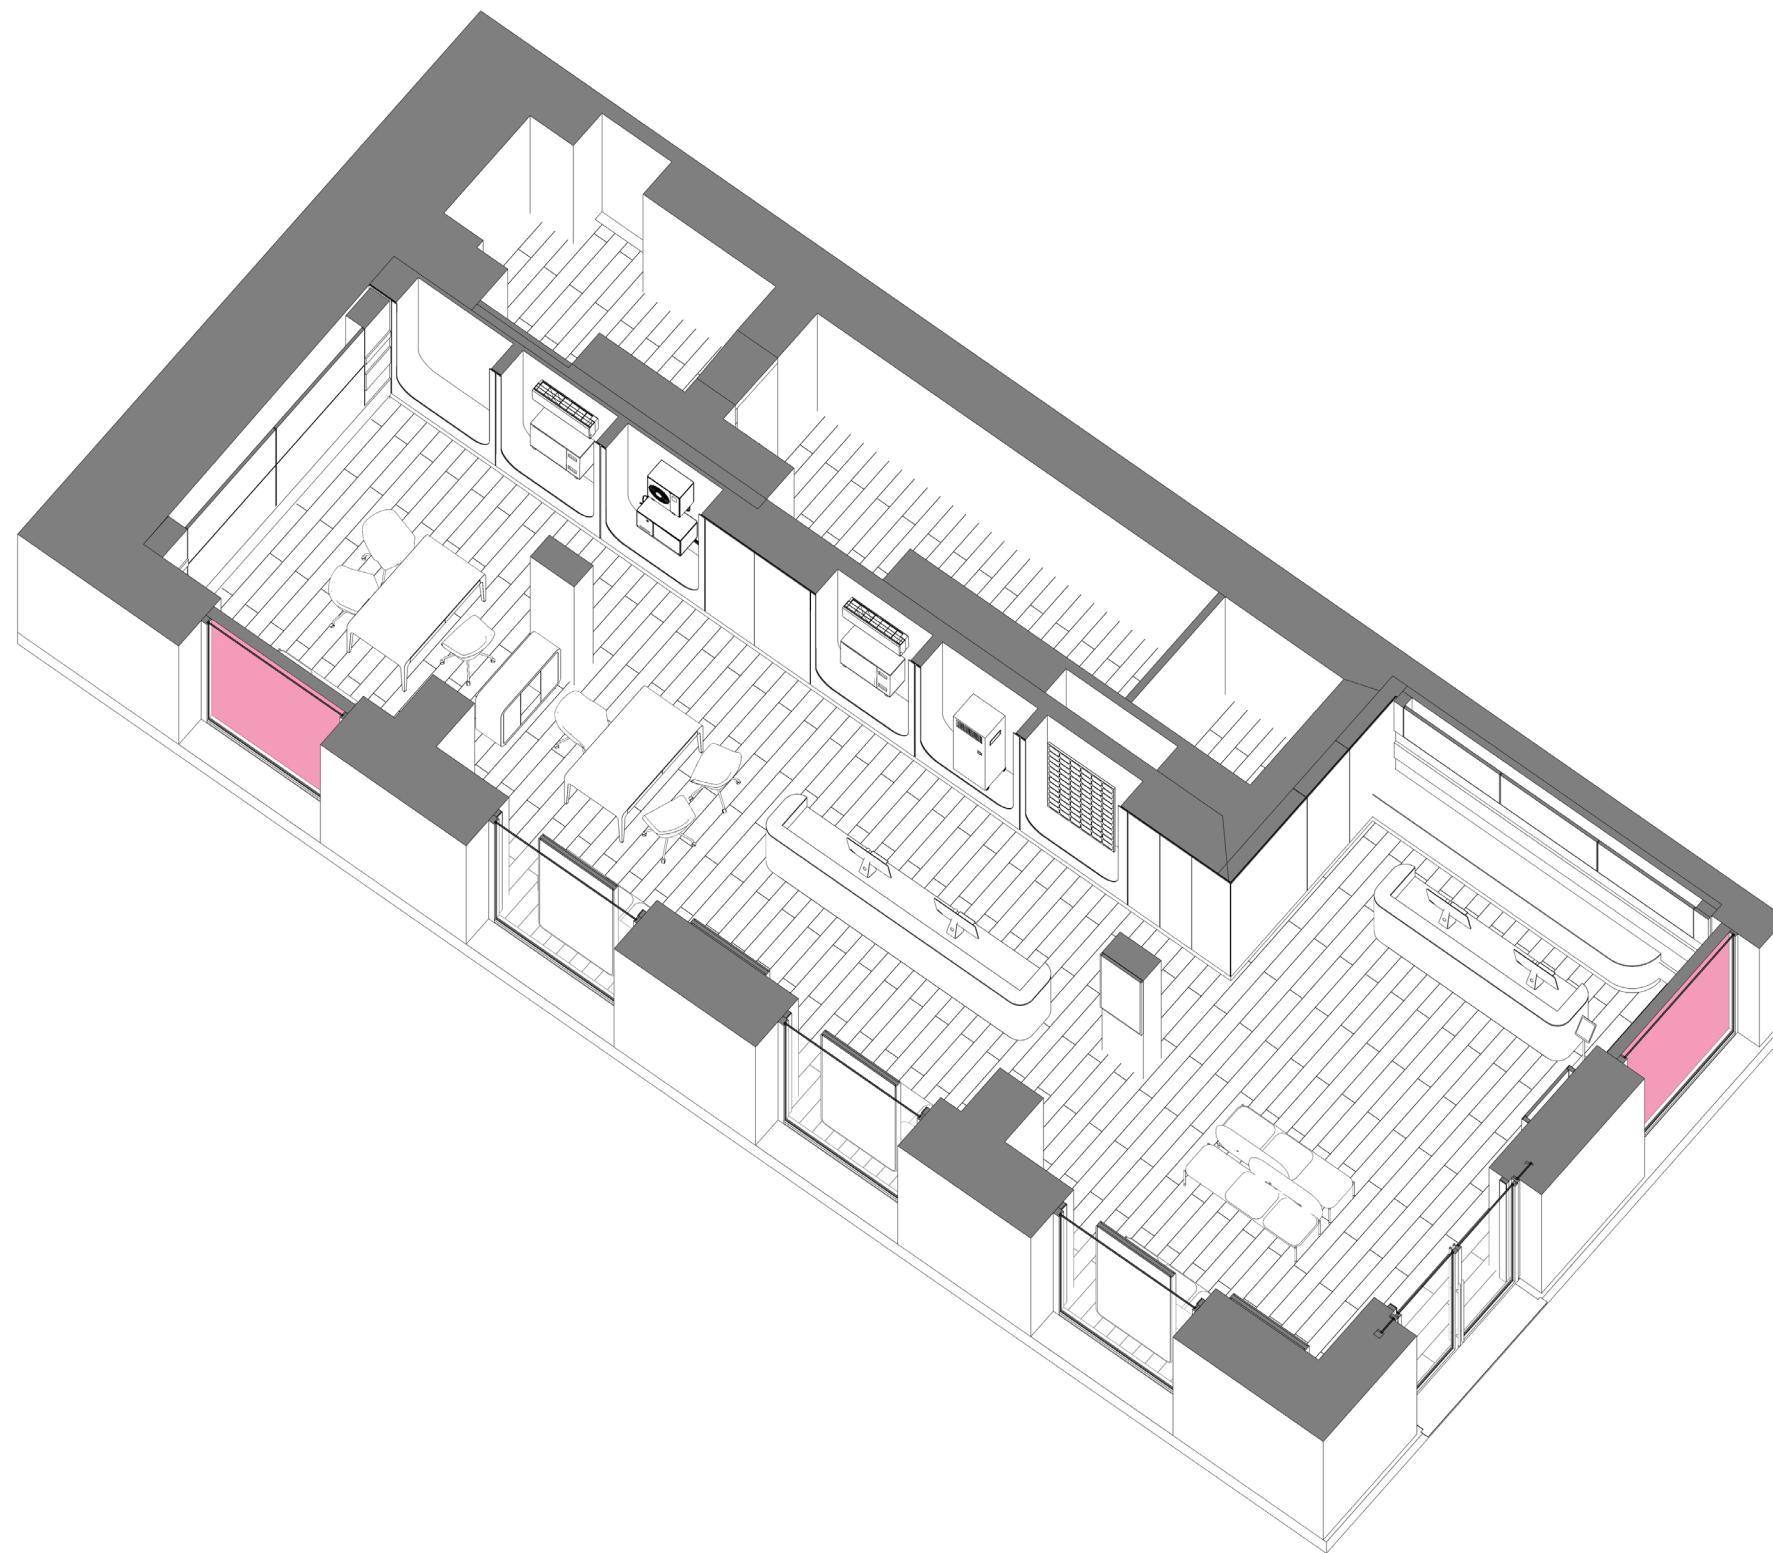



Pixel Pitch : 1.5mm

Configurazione dei pixel: 640×360

Luminosità: 800nit

Frequenza video: 50/60Hz



Frequenza di aggiornamento (Hz) : 3840Hz

Tensione di ingresso: 100~240VAC

Consumo di energia (max): 694W


Marca e modello: SAMSUNG | 1.5 IFR-CL Indoor LED

Utilizzo: Lo schermo si trova in vetrina.

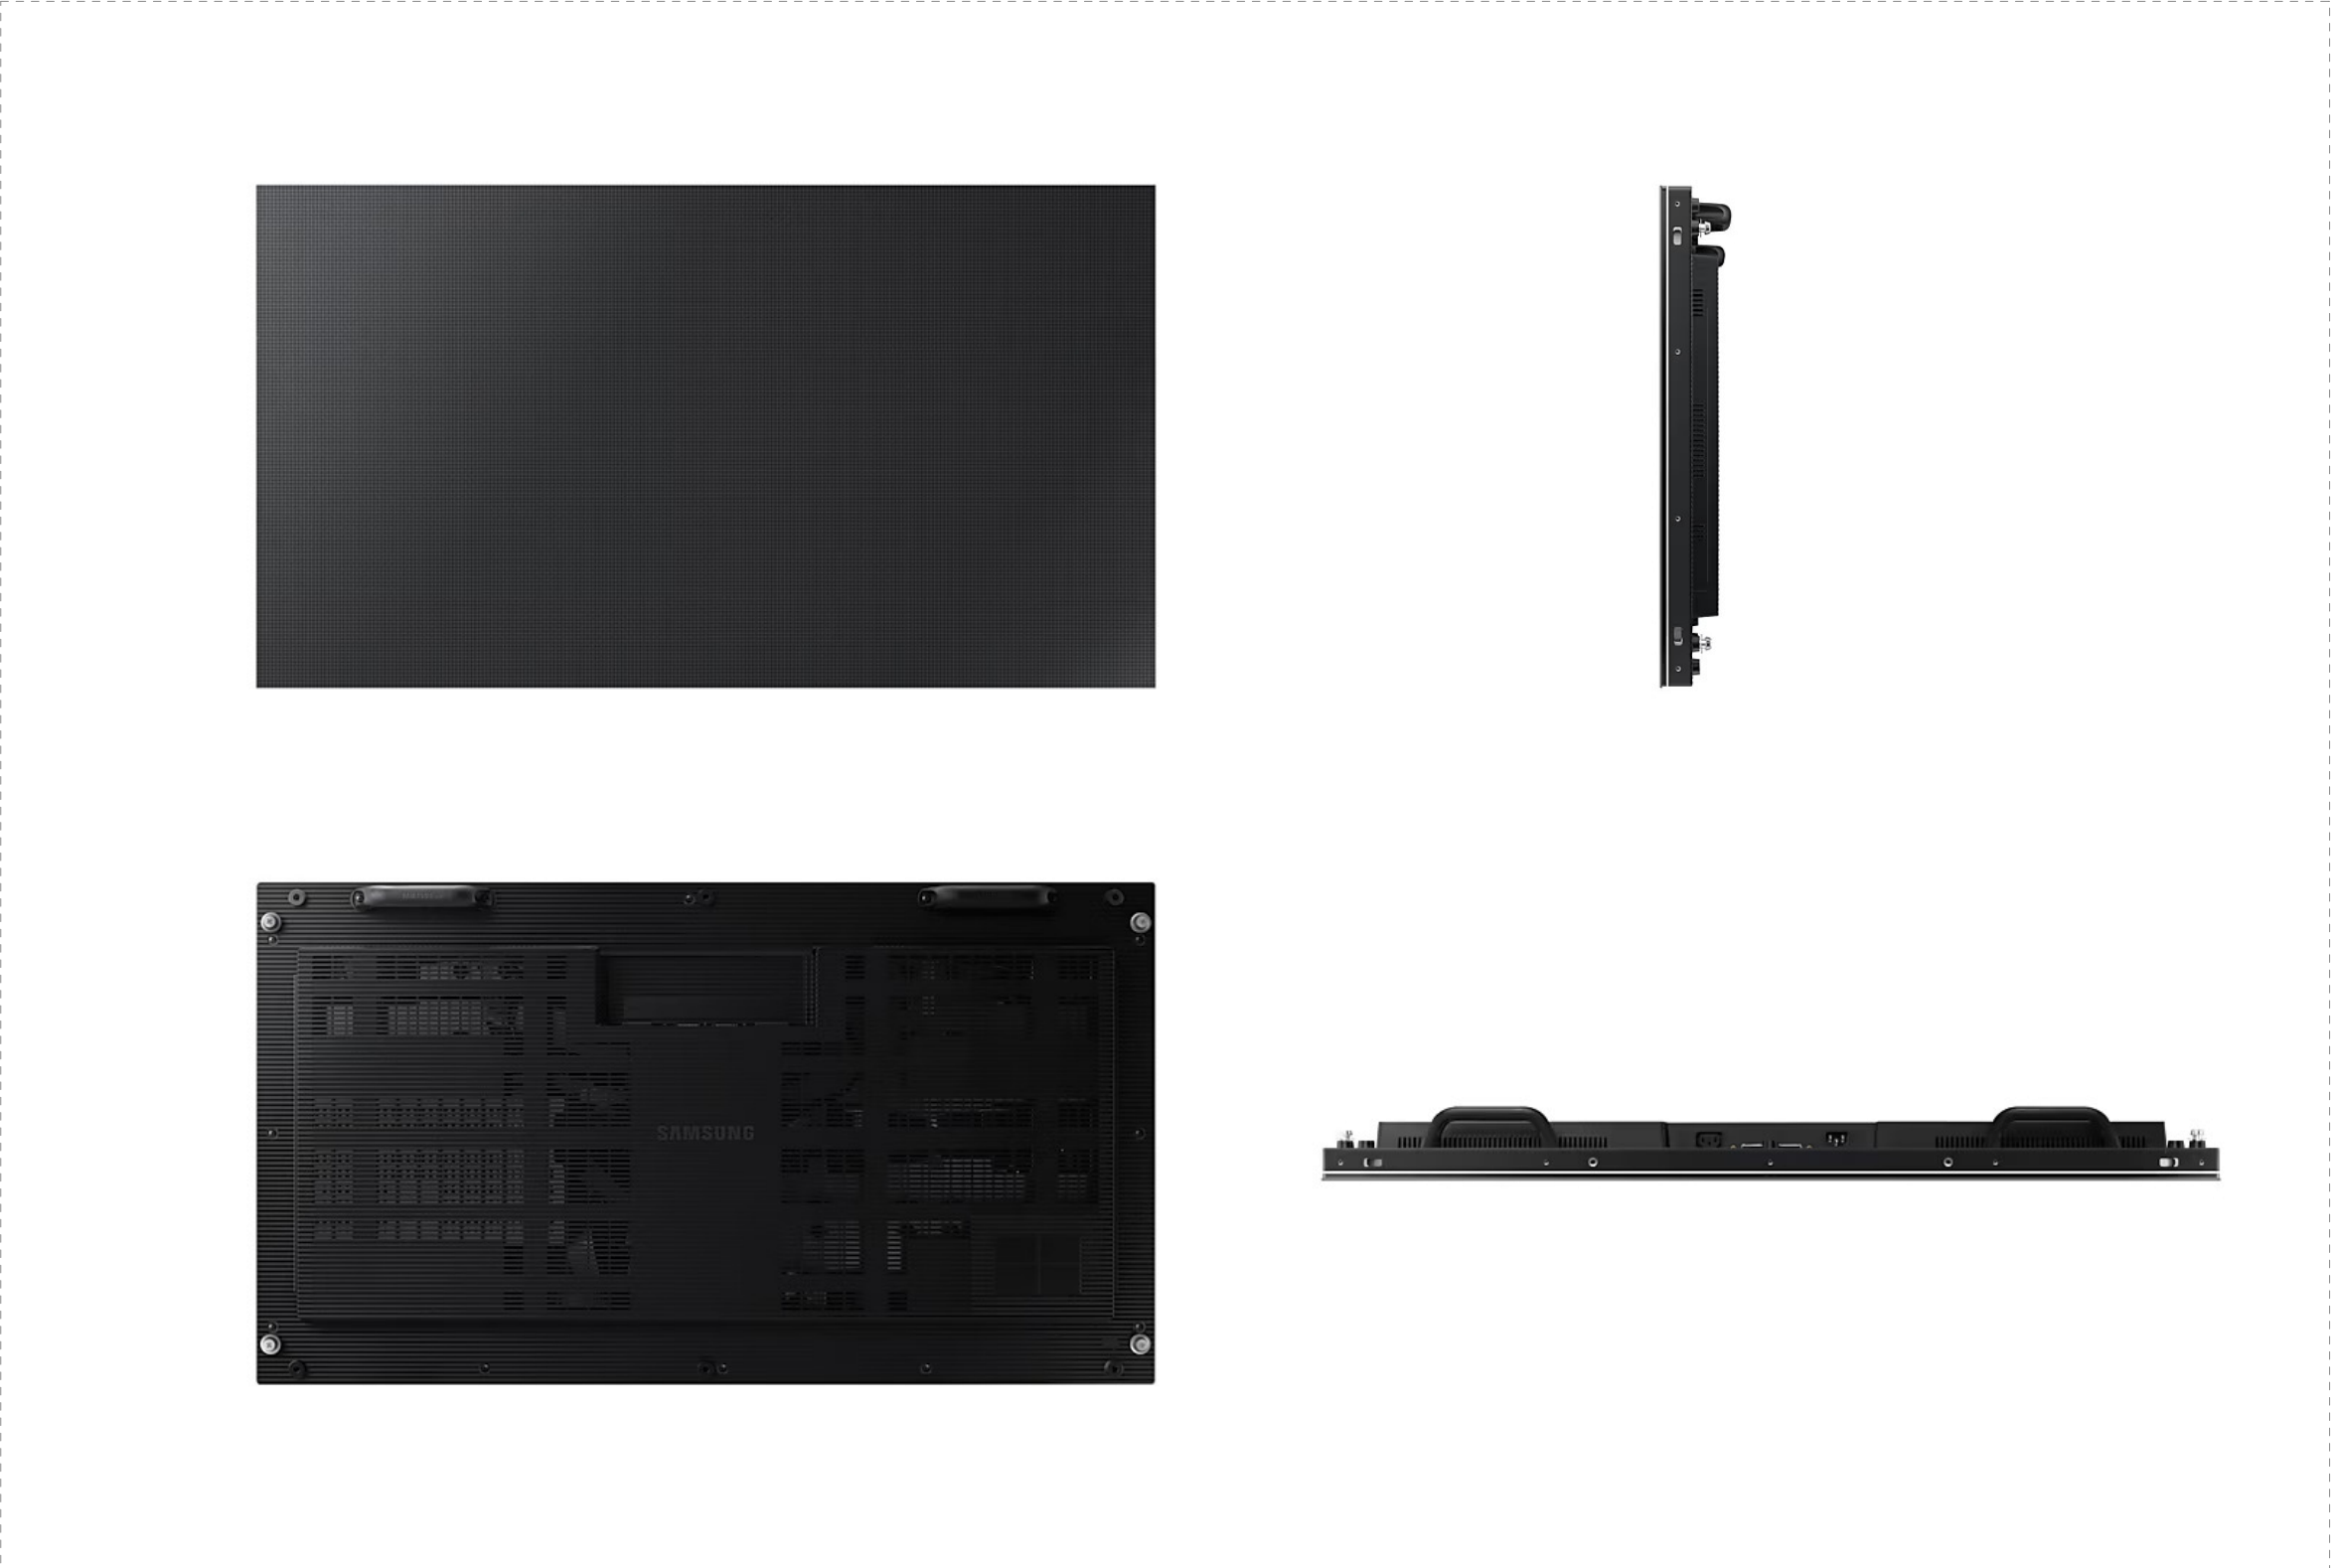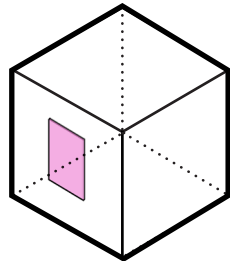

Scala 1:15

WAITING AREA - MONITOR PANNELLO INTERATTIVO

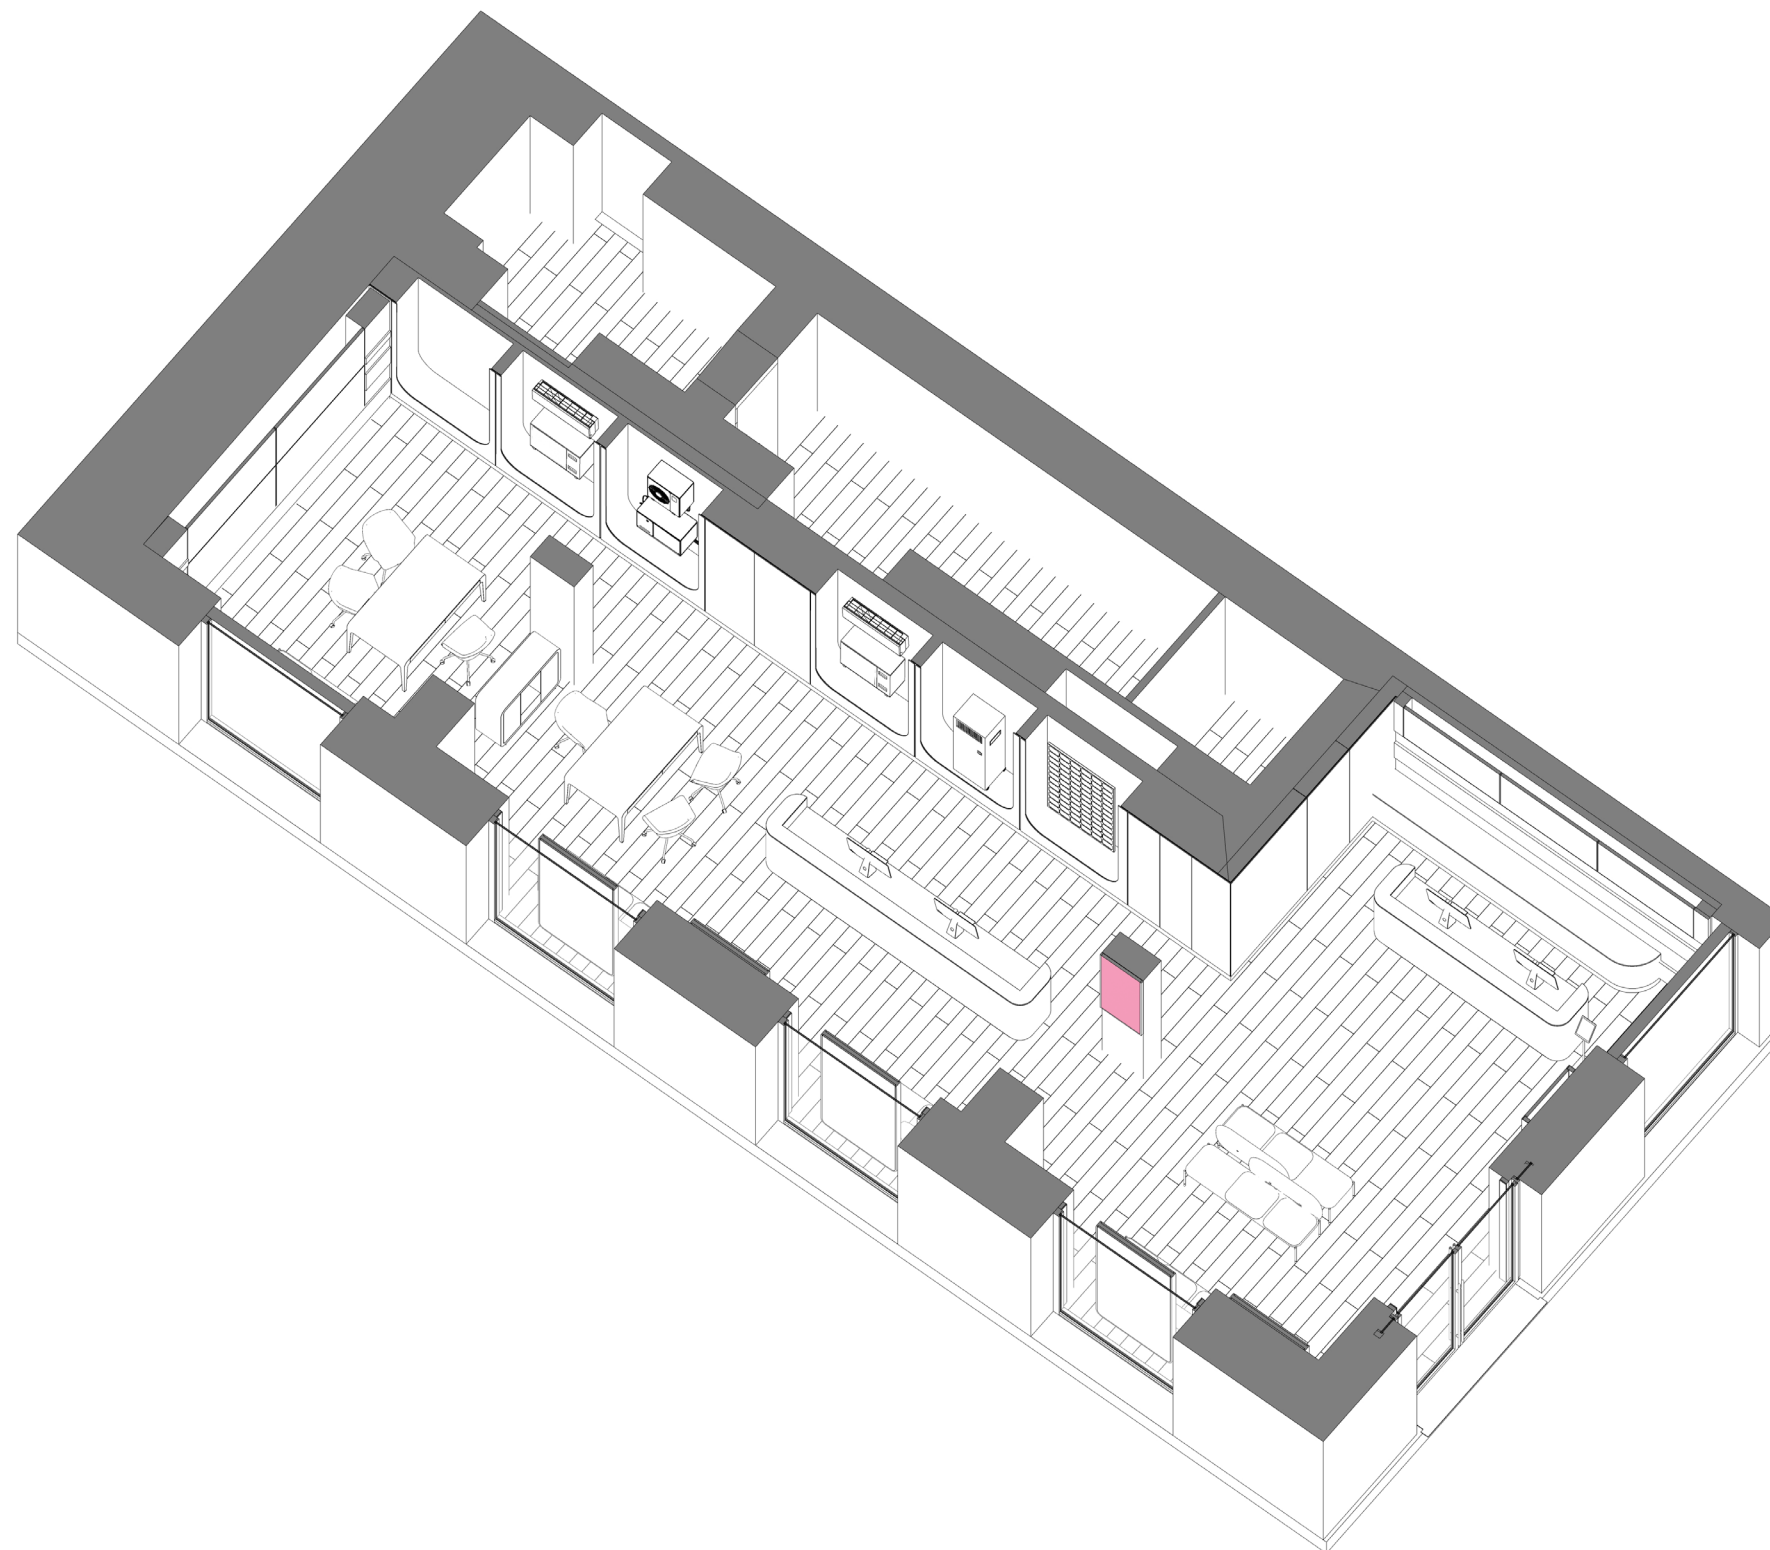



Dimensione Diagonale : 55"

Dimensioni (LxAxP) : 1253.8 × 734.6 × 56.7 mm

Peso dell'unità : 26.9 kg

Risoluzione : 3,840 × 2,160

Brightness (Typ) : 500 nit



Tempo di risposta : 8ms

Frequenza Pixel Massima : 594MHz

Consumo energetico (acceso) : 143W


Marca e modello: SAMSUNG | QMB-T serie 55"

Utilizzo: Il monitor 55" si trova nel Pannello Interattivo nella zona dedicata alla Waiting Area.

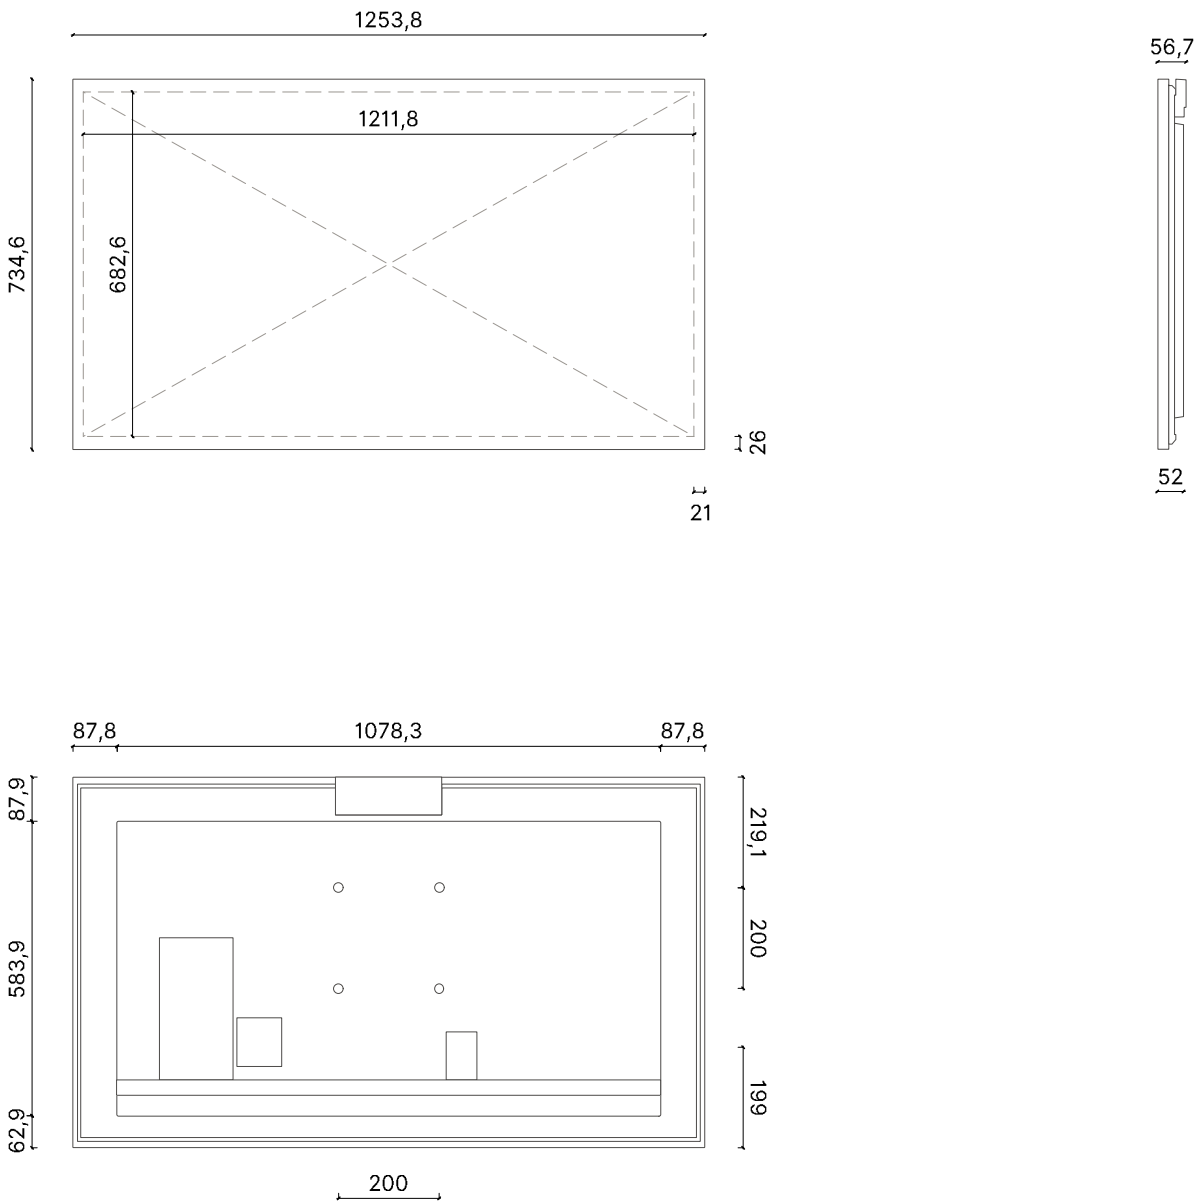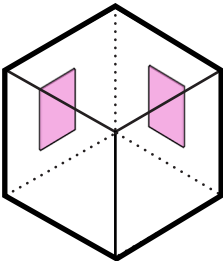

Scala 1:15

WAITING AREA - MONITOR ELIMINACODE

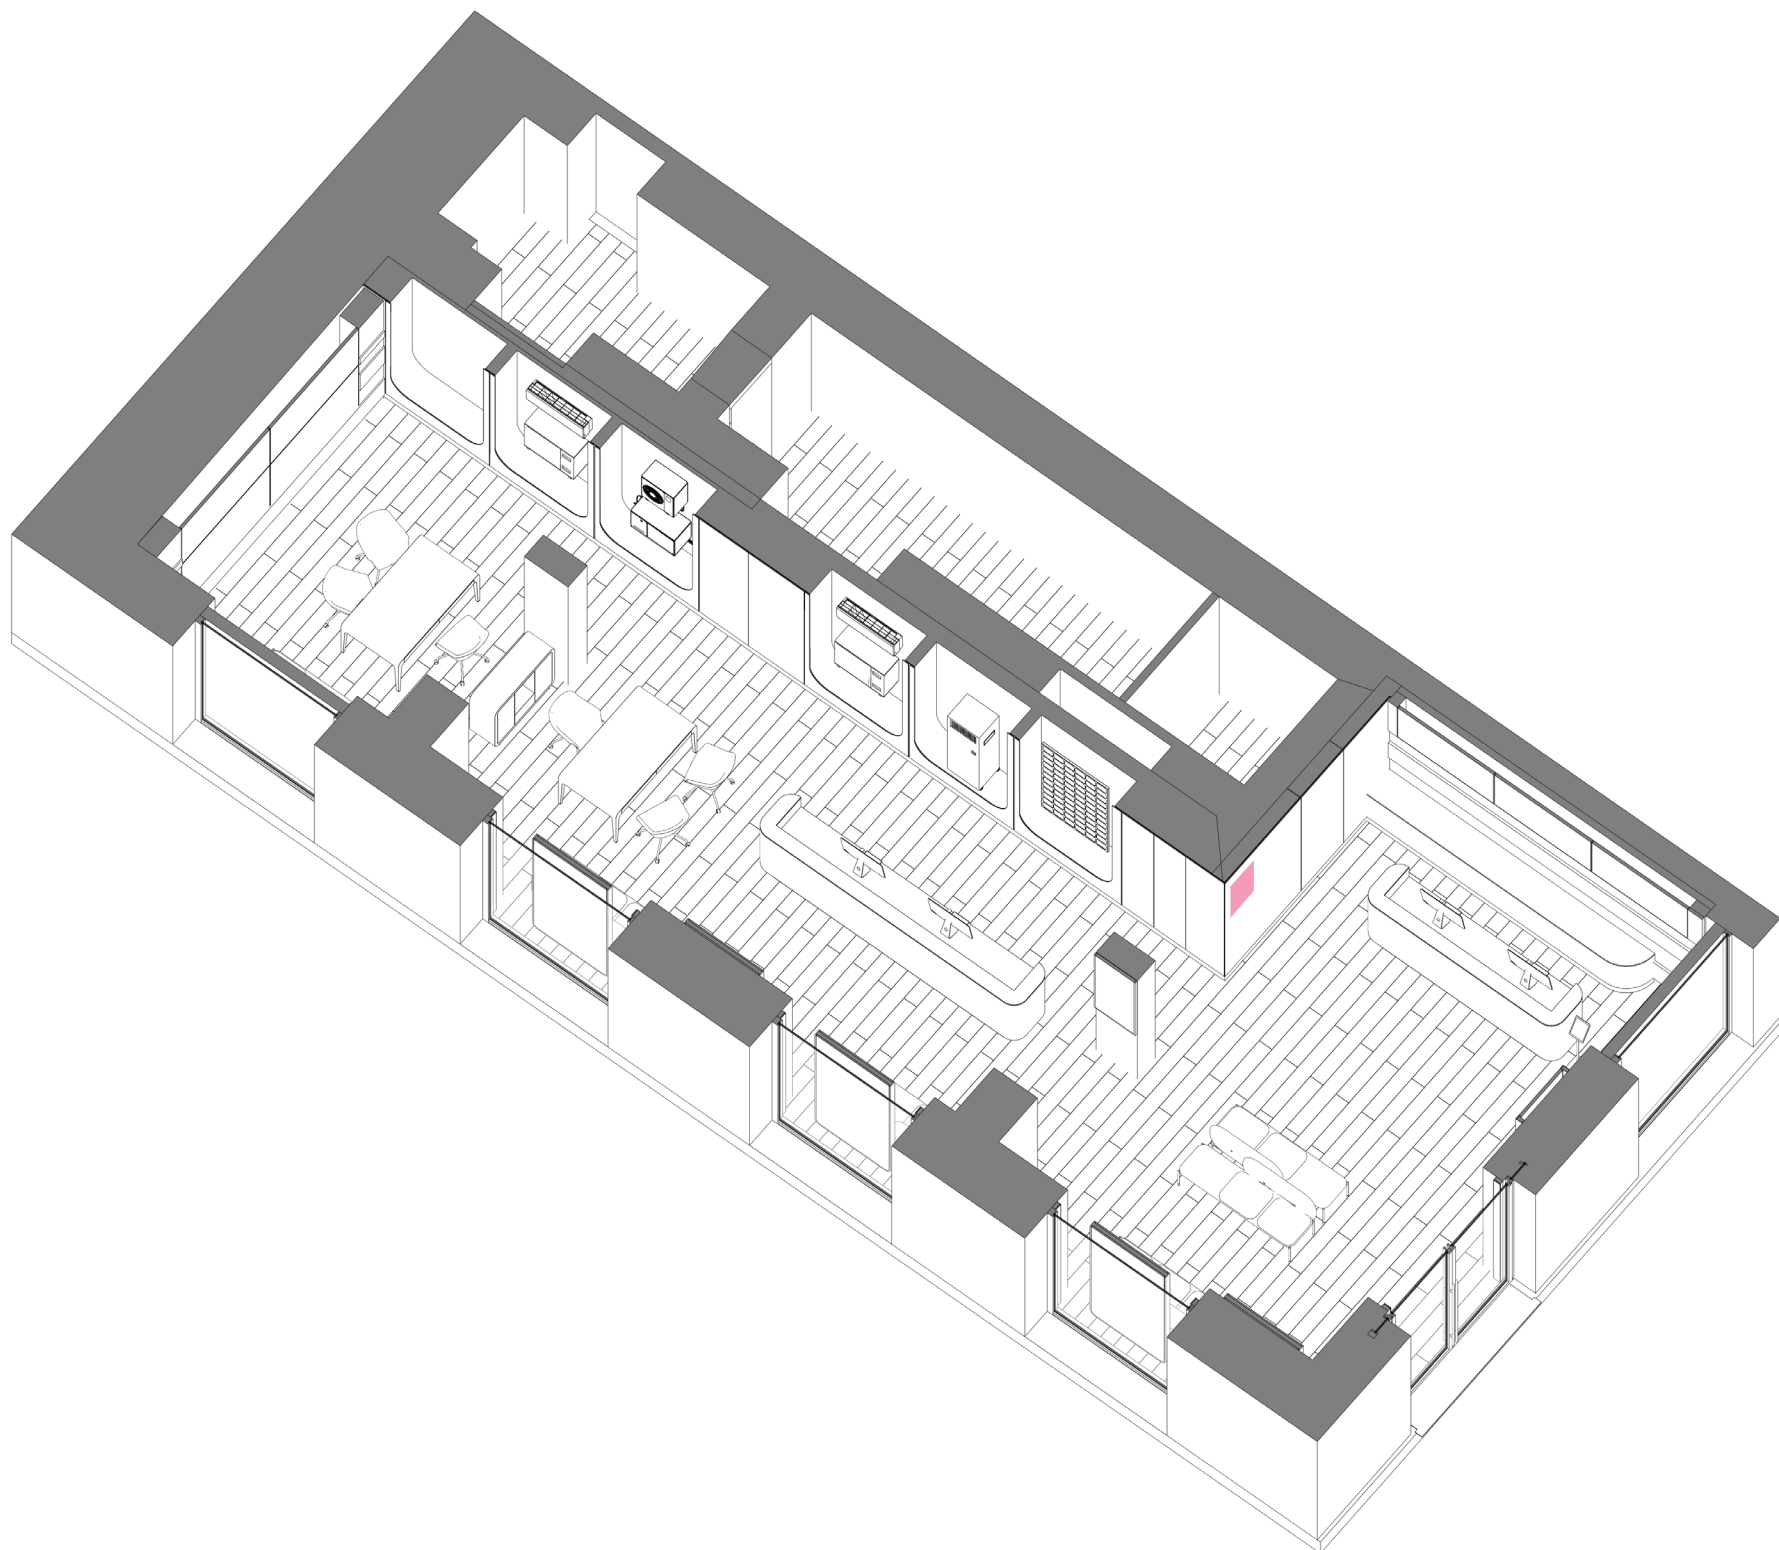



Dimensione Diagonale : 23.8"

Dimensioni (LxAxP) : 547.9 × 334.4 × 31.8 mm

Peso dell'unità : 3.0 kg

Risoluzione : 1,920 × 1,080

Brightness (Typ) : 250 nit



Tempo di risposta : 14ms

Frequenza Pixel Massima : 148.5MHz

Consumo energetico (acceso) : 38.5W


Marca e modello : SAMSUNG | Smart Signage serie QBC da 24"

Utilizzo: Il monitor da 24" è utilizzato nella Waiting Area ed è utilizzato per far fluire la fila.

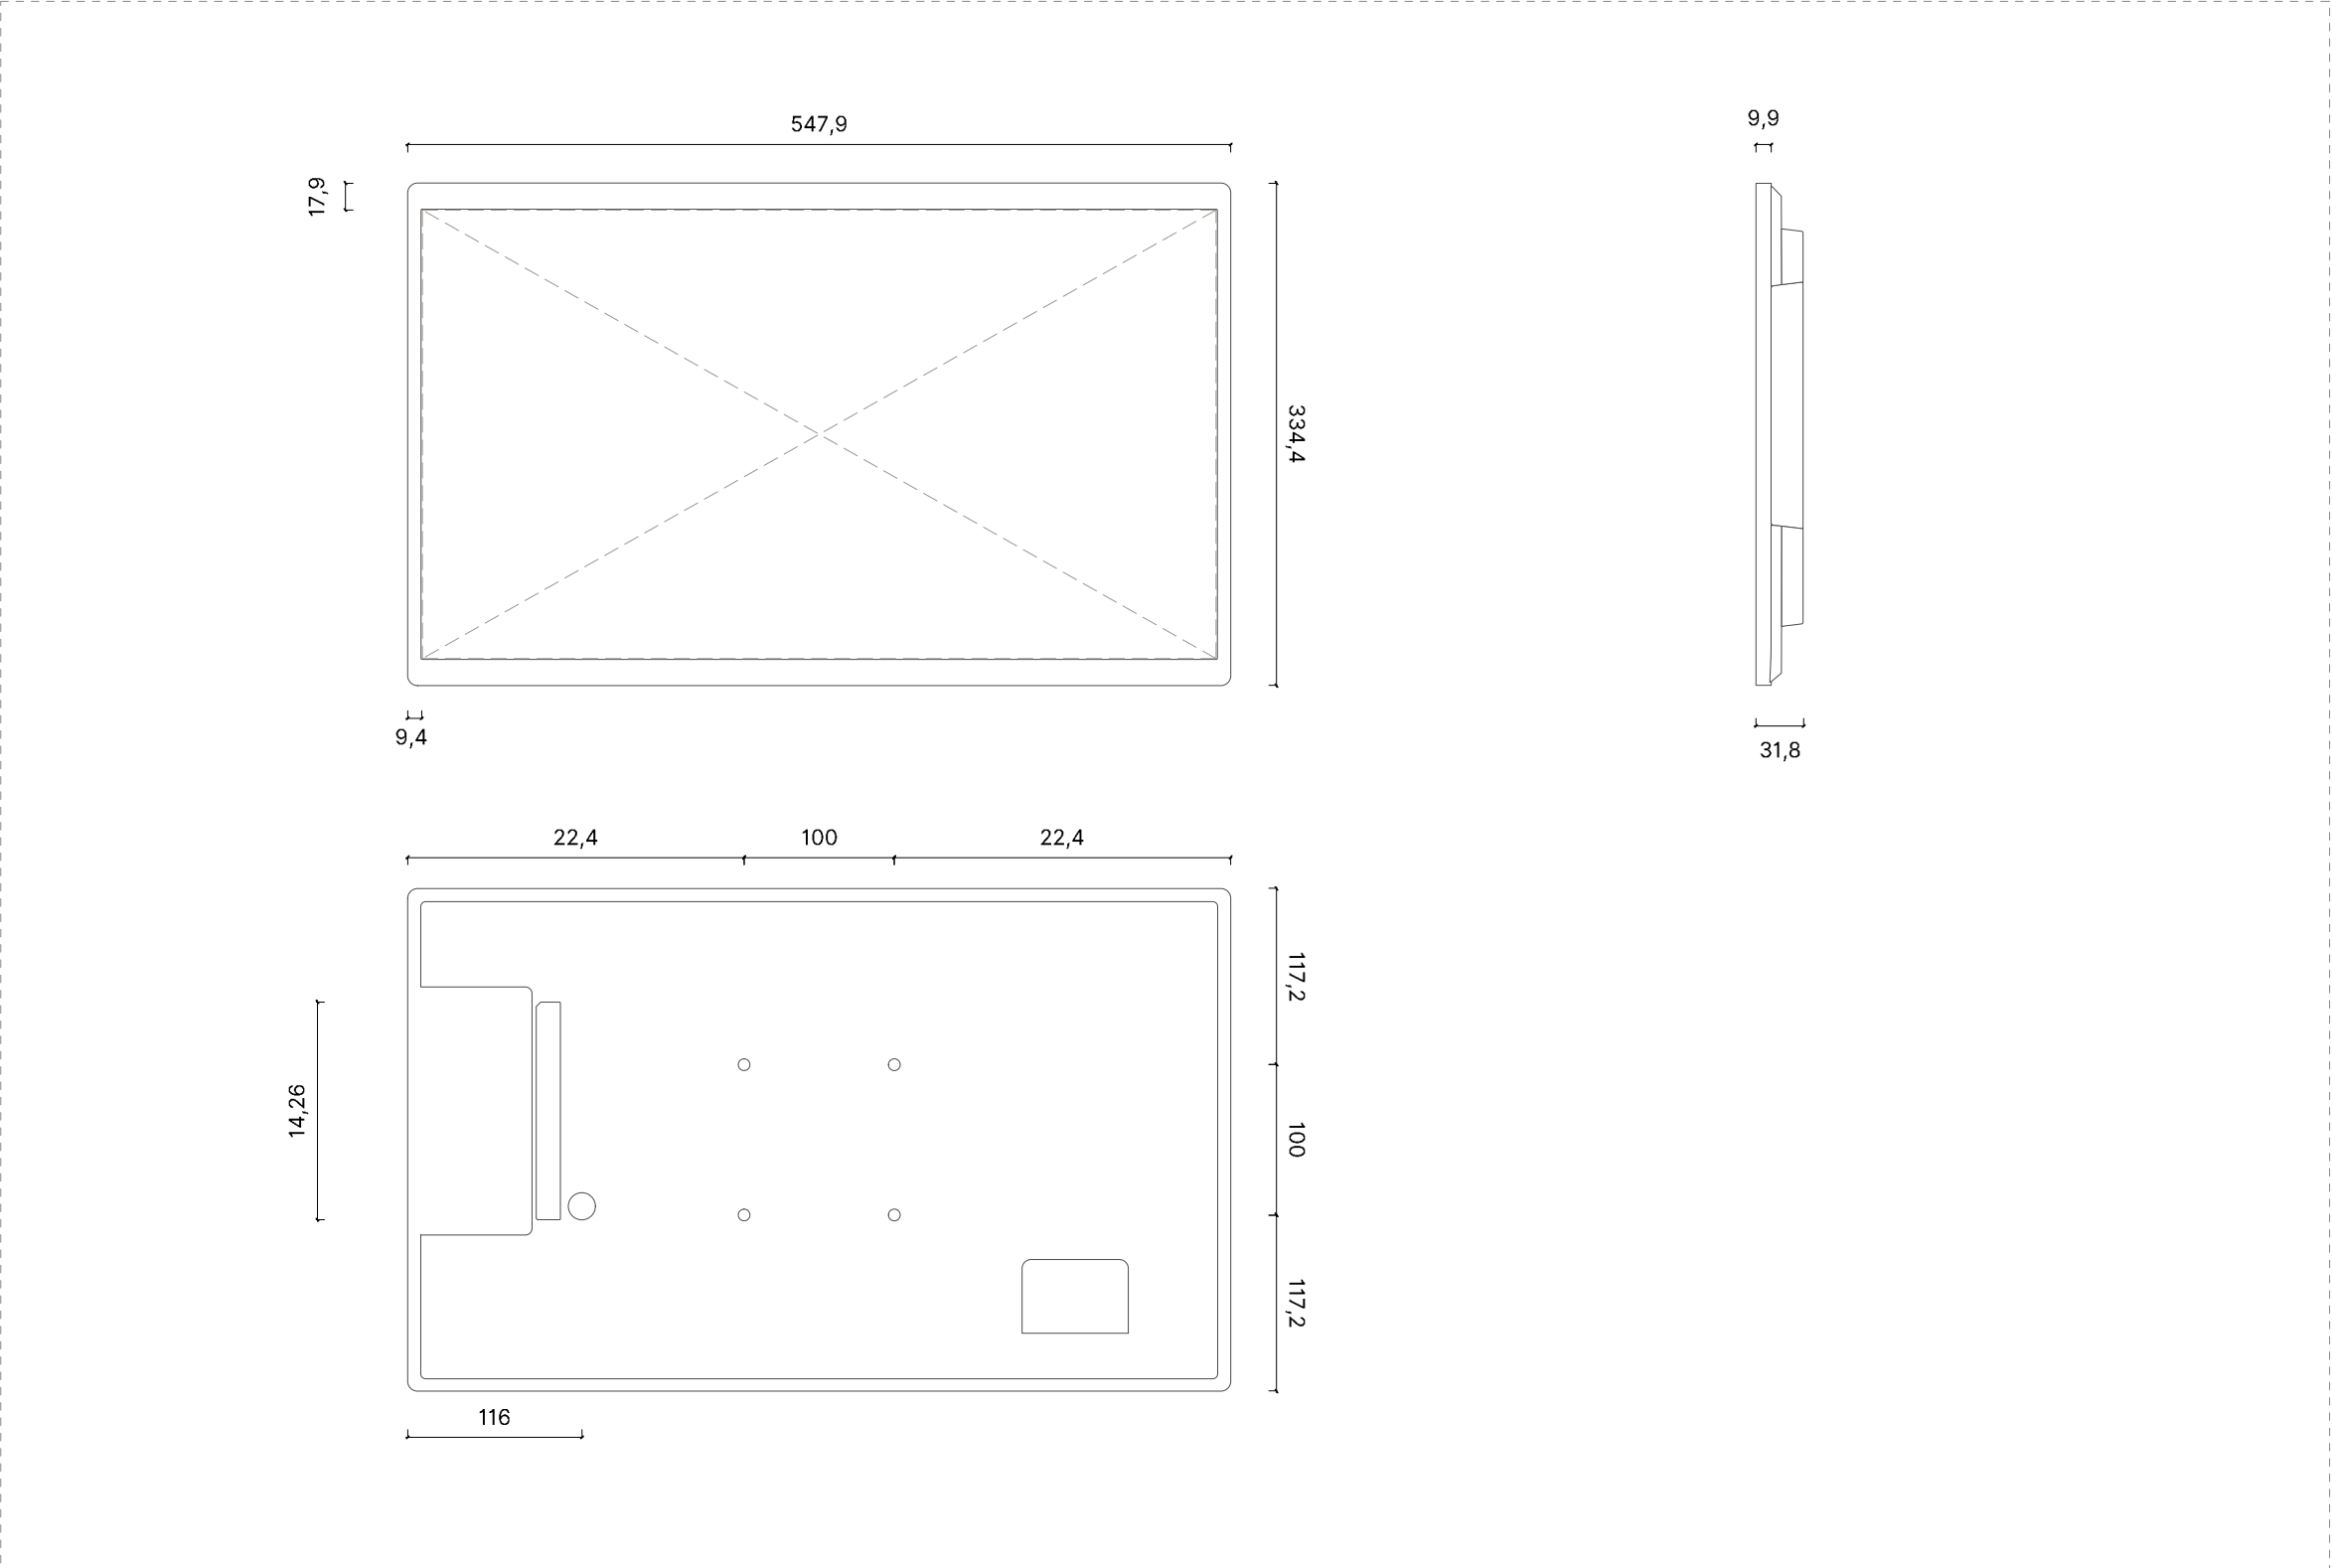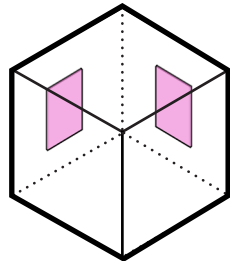

Scala 1:5

WAITING AREA - MONITOR TOTEM ELIMINACODE

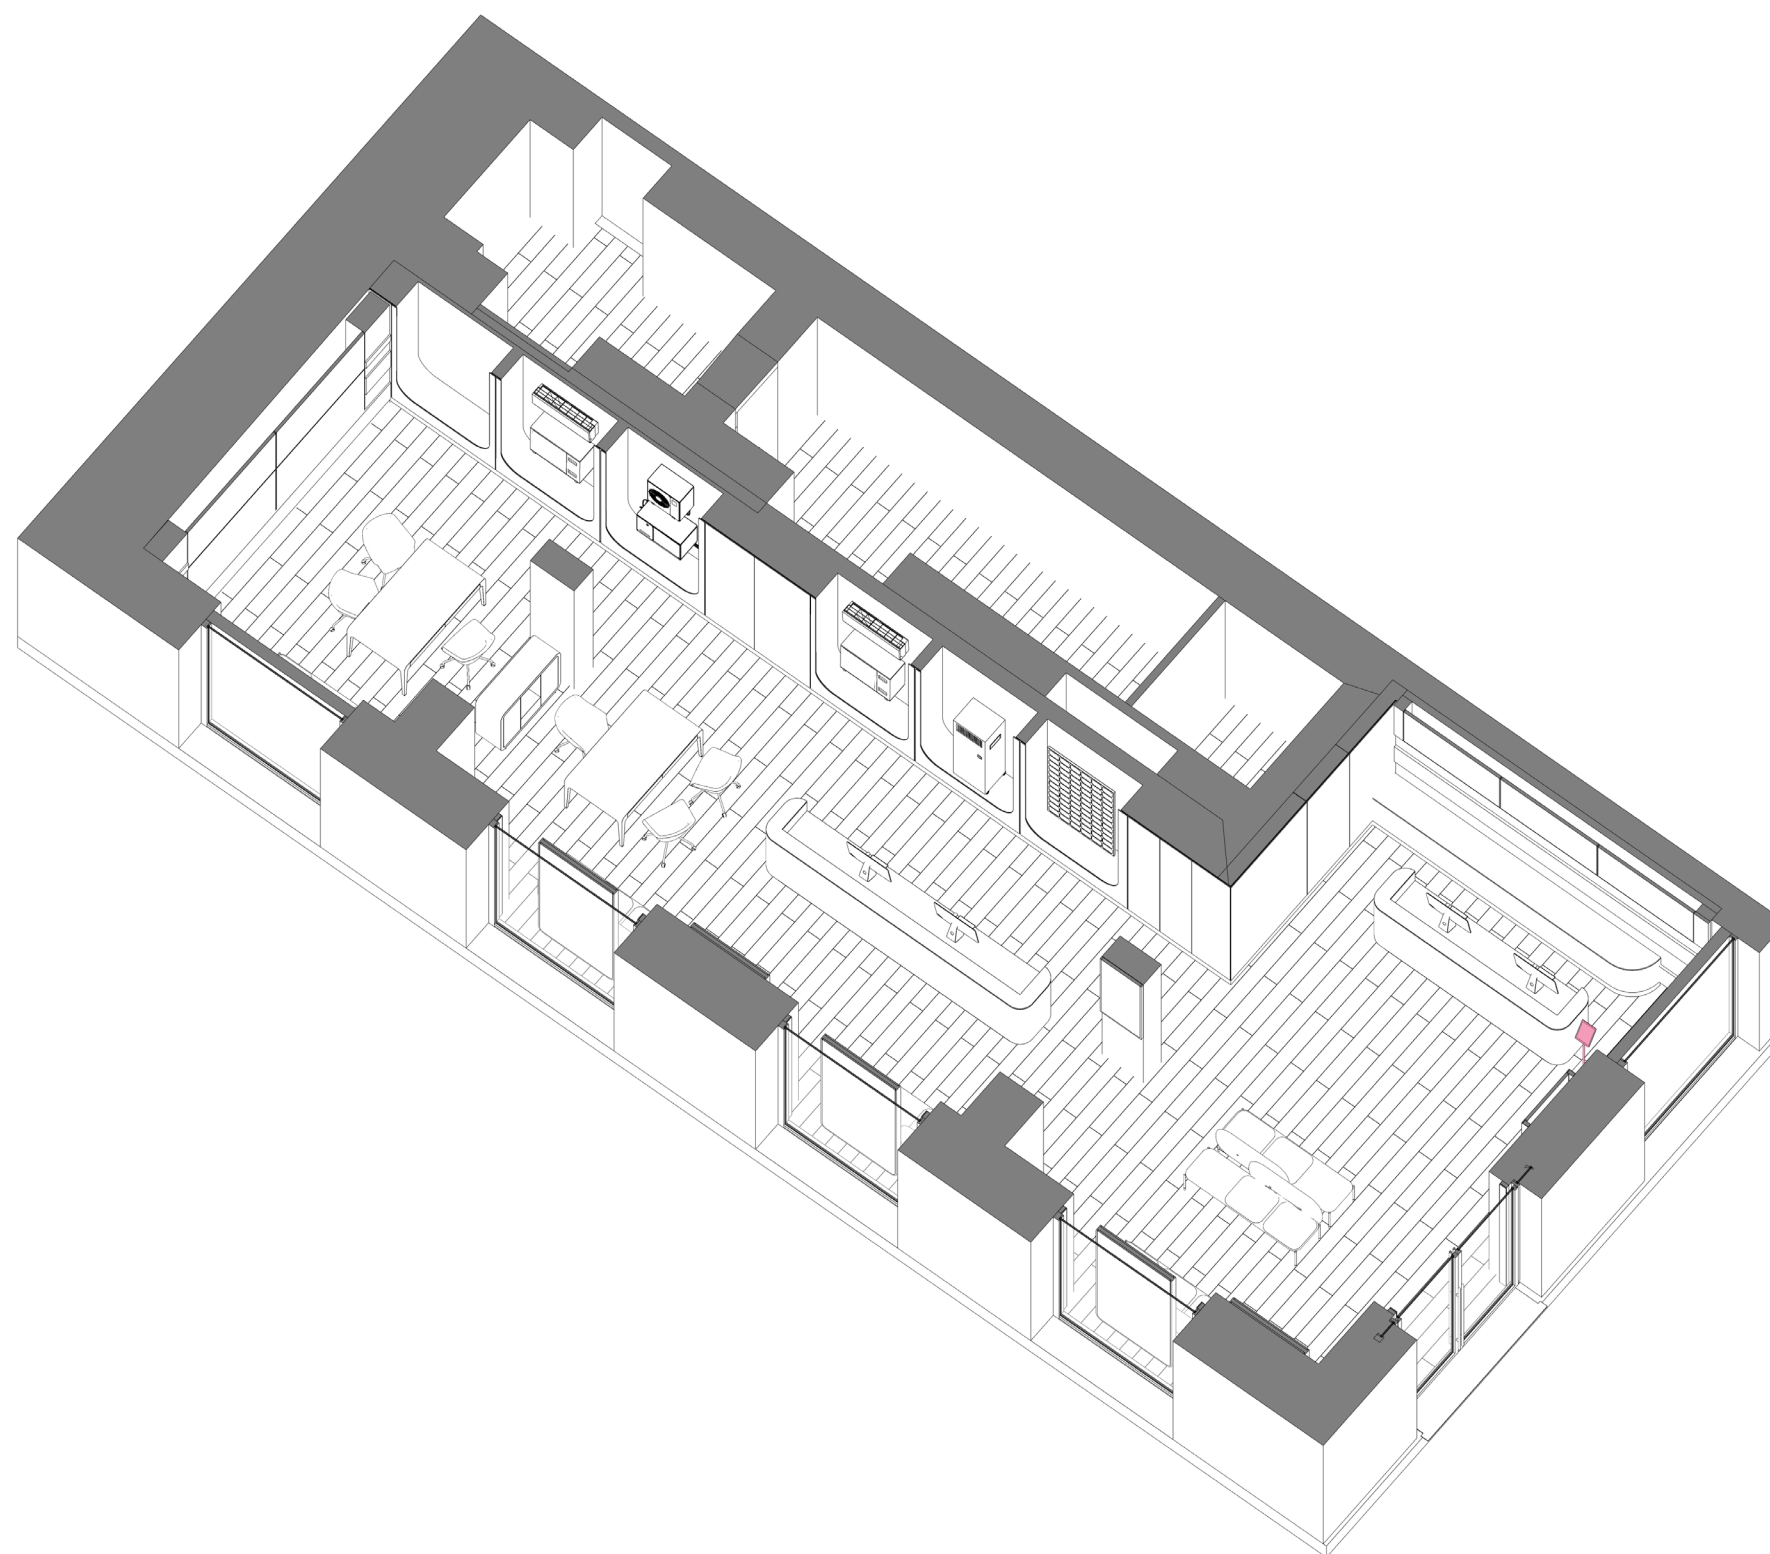



Dimensione Diagonale : 13"

Dimensioni (LxAxP) : 322.0×193.5×29.8 mm

Peso dell'unità : 1.1 kg

Risoluzione : 1,920 × 1,080

Brightness (Typ) : 500(w/o glass)



Tempo di risposta : 30ms

Frequenza Pixel Massima : 594MHz

Consumo energetico (acceso) : 27.5W

Marca e modello : SAMSUNG | Smart Signage serie QBR-T da 13"


Utilizzo: Monitor usato per il Totem Eliminacode nell' Welcome Desk.

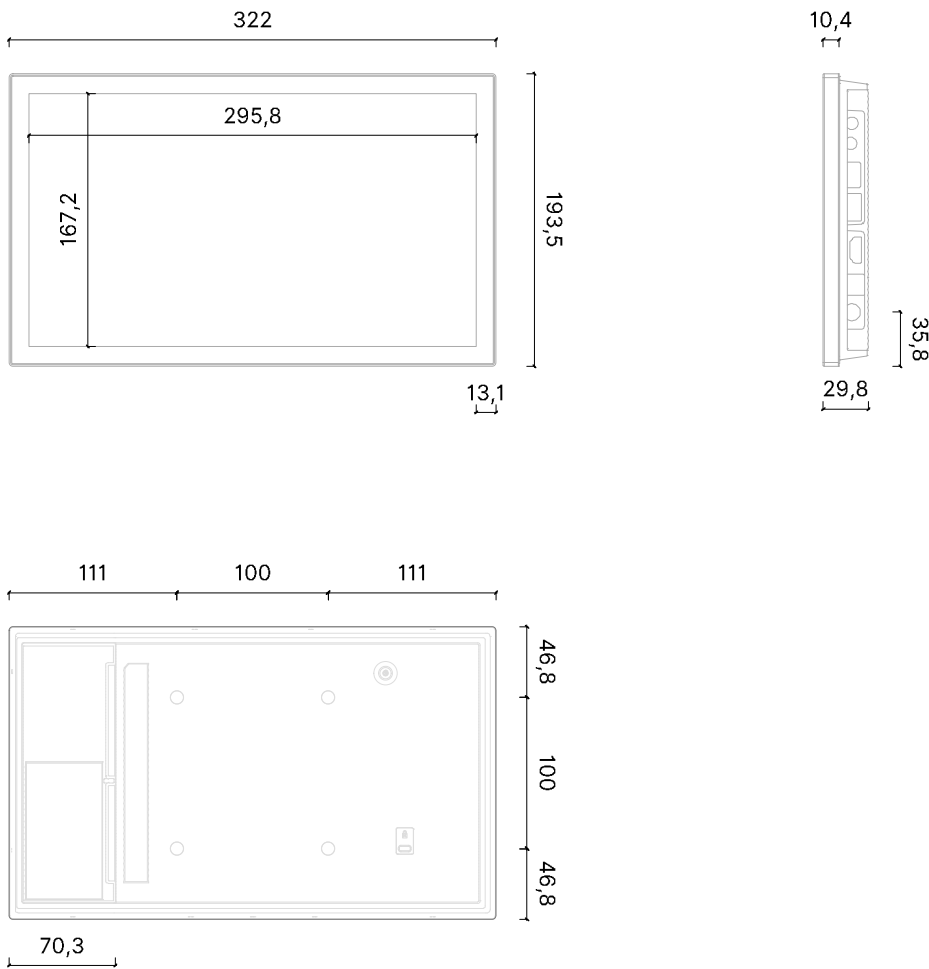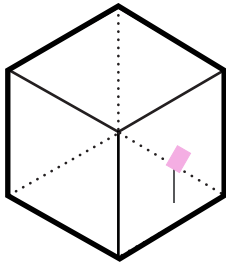

Scala 1:5

E_INSEGNE

WELCOME DESK - NUMERI CASSA

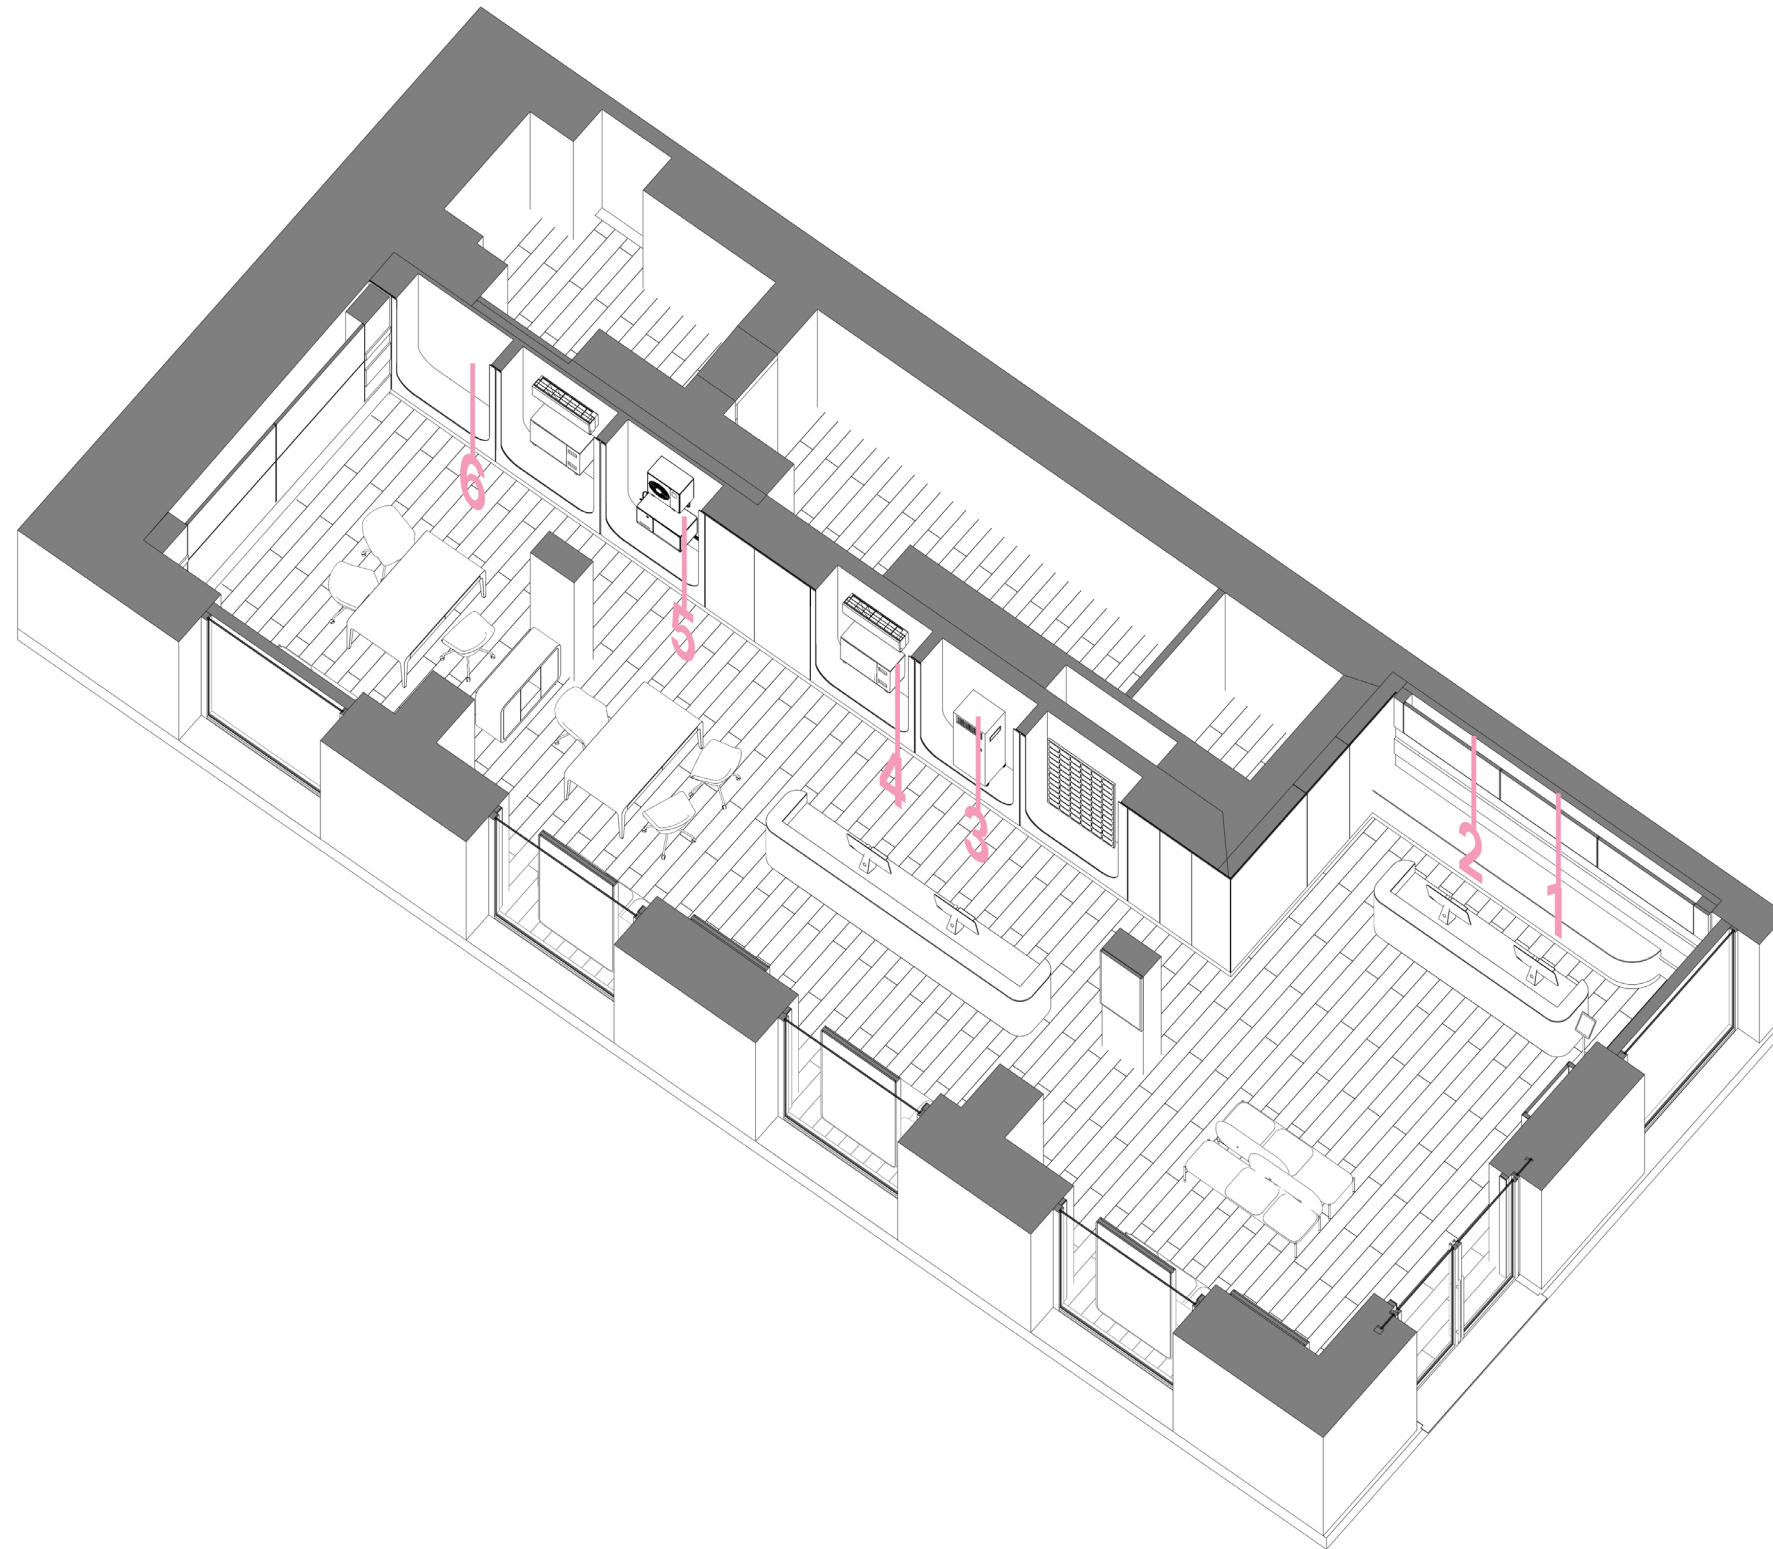

Dimensioni indicative (LxA): Variabile x 200 mm

Spessore logo: 30 mm


Led: 4000K bianco

Pendino: R 15 mm - Colore Nero

Font : Enel Roobert


Note: Tutti i naming dovranno essere finiti con pellicola adesiva trasparente tipo 3M colore BIANCO (RAL 9010)

Plexiglas tagliato a laser retroilluminato pendinato (Utilizzare il file CAD come riferimento)

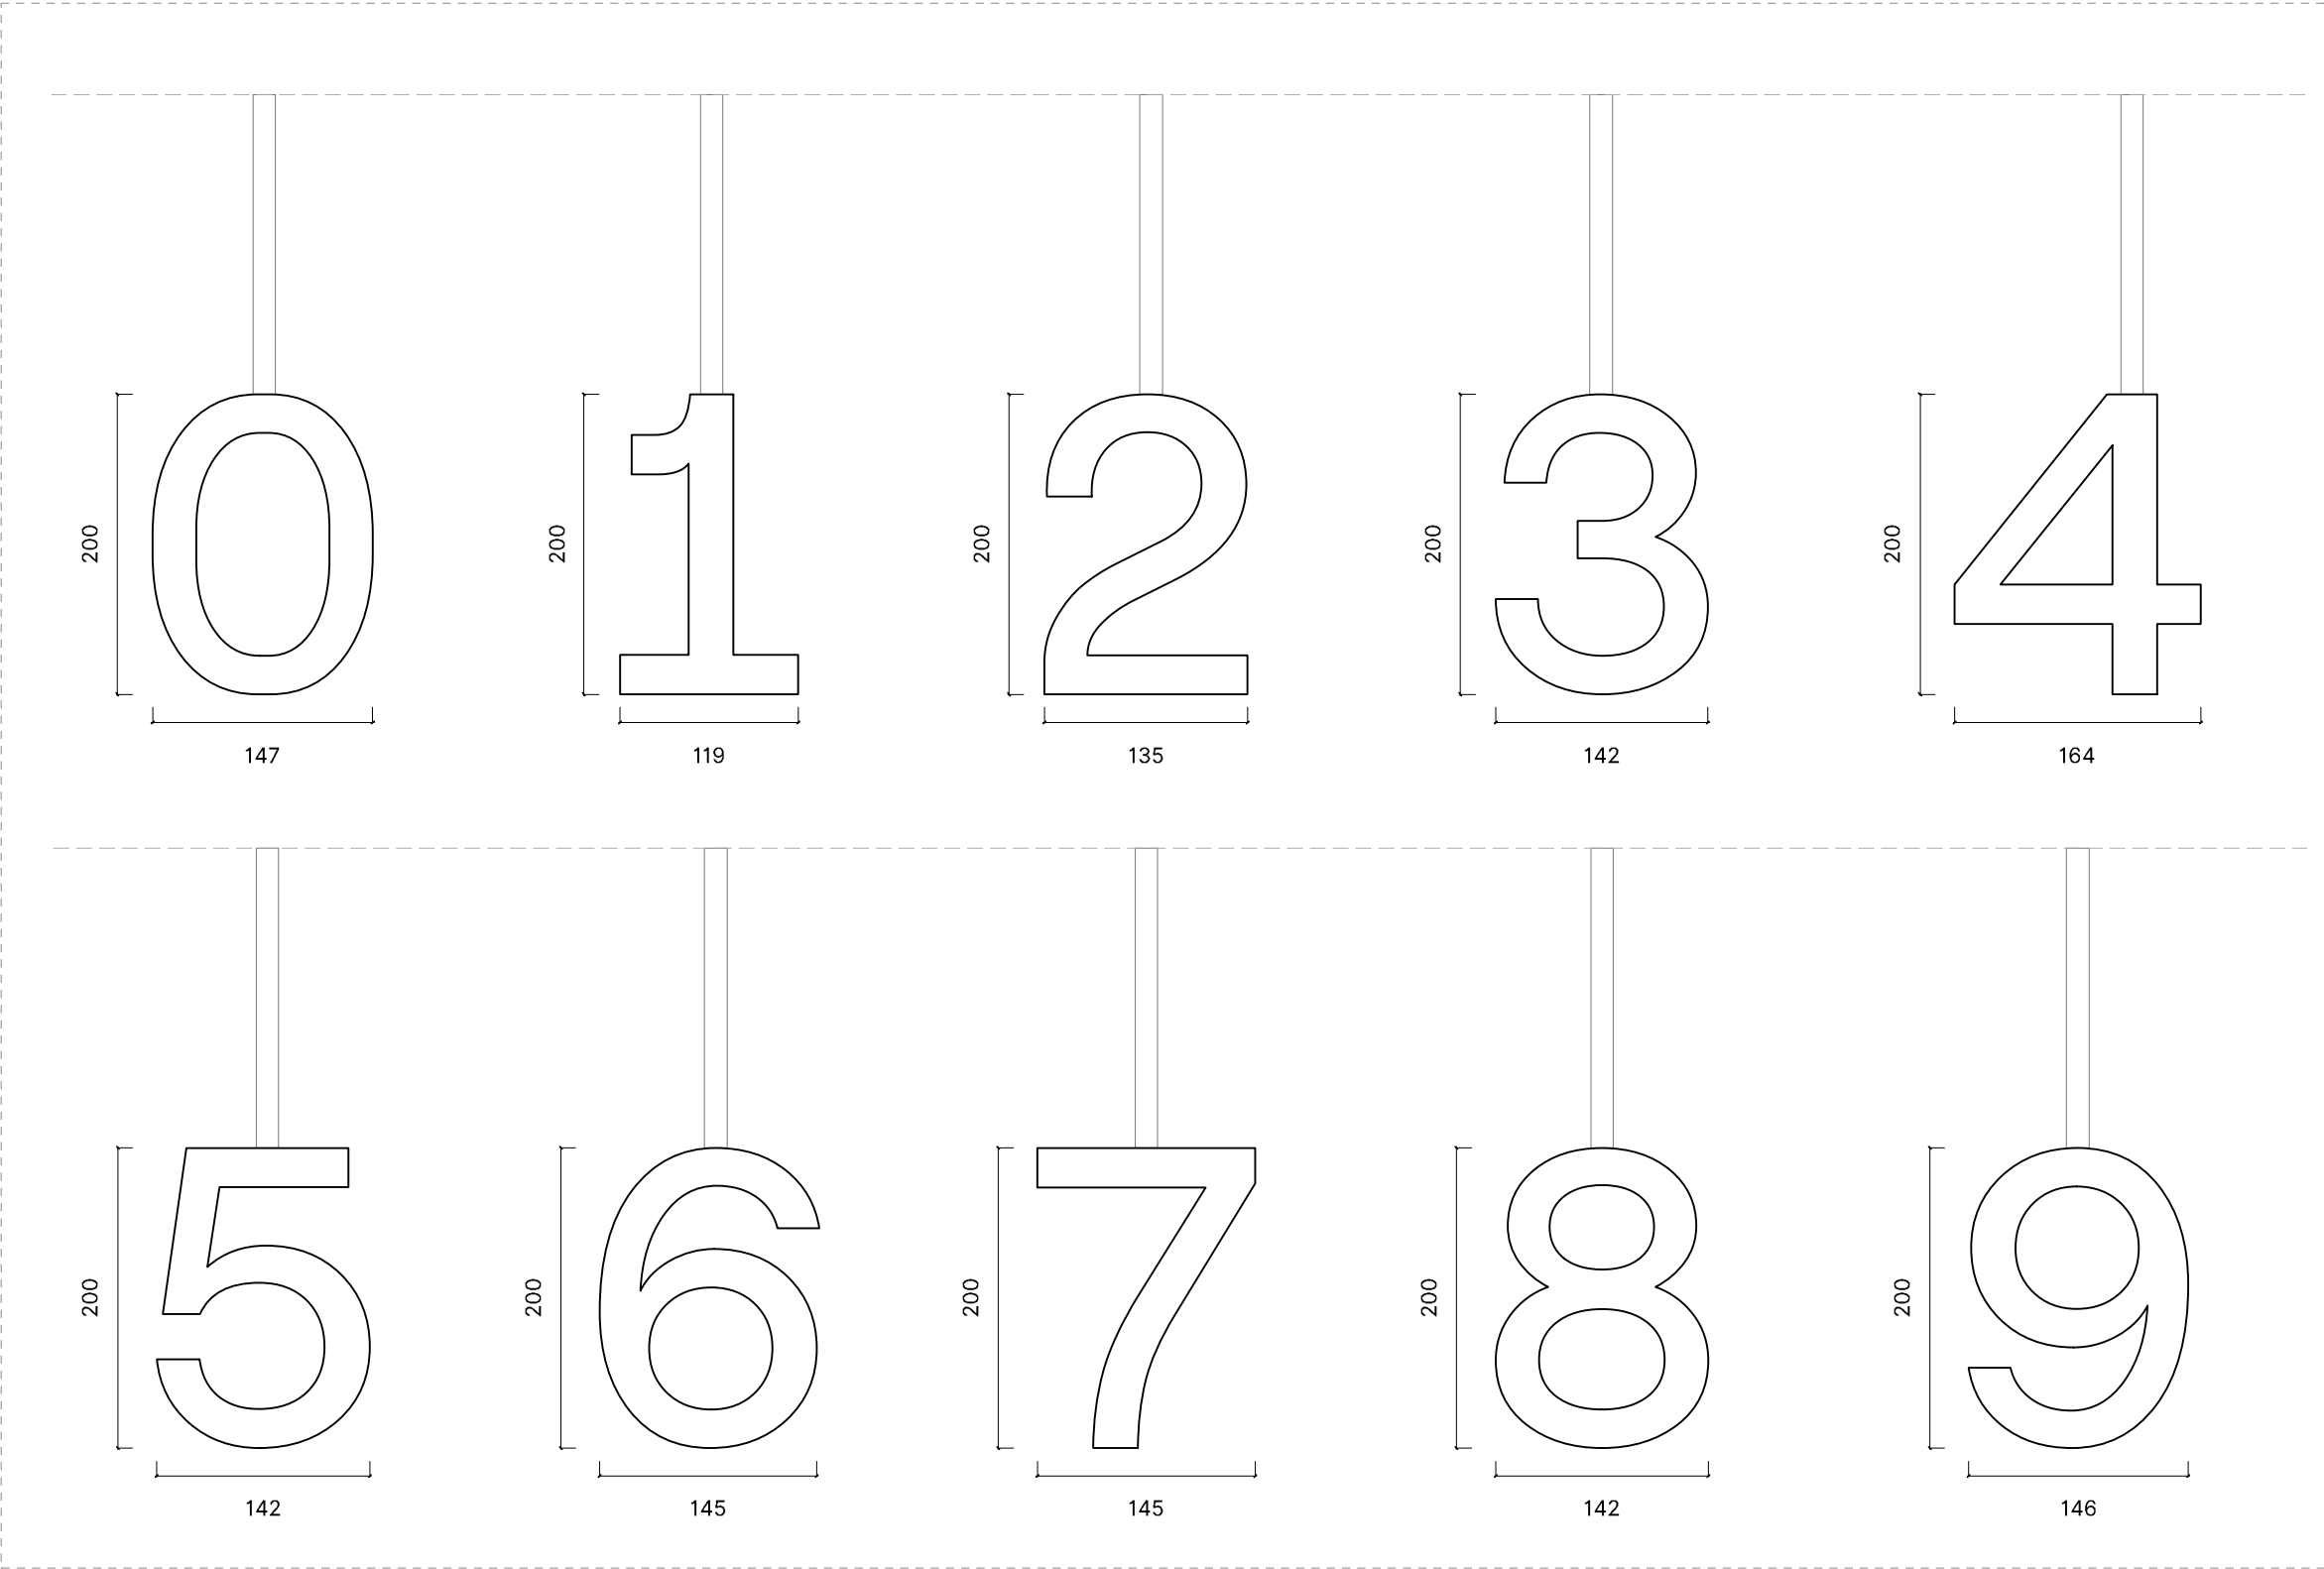

Scala 1:5

VETRINA - INSEGNA LUMINOSA

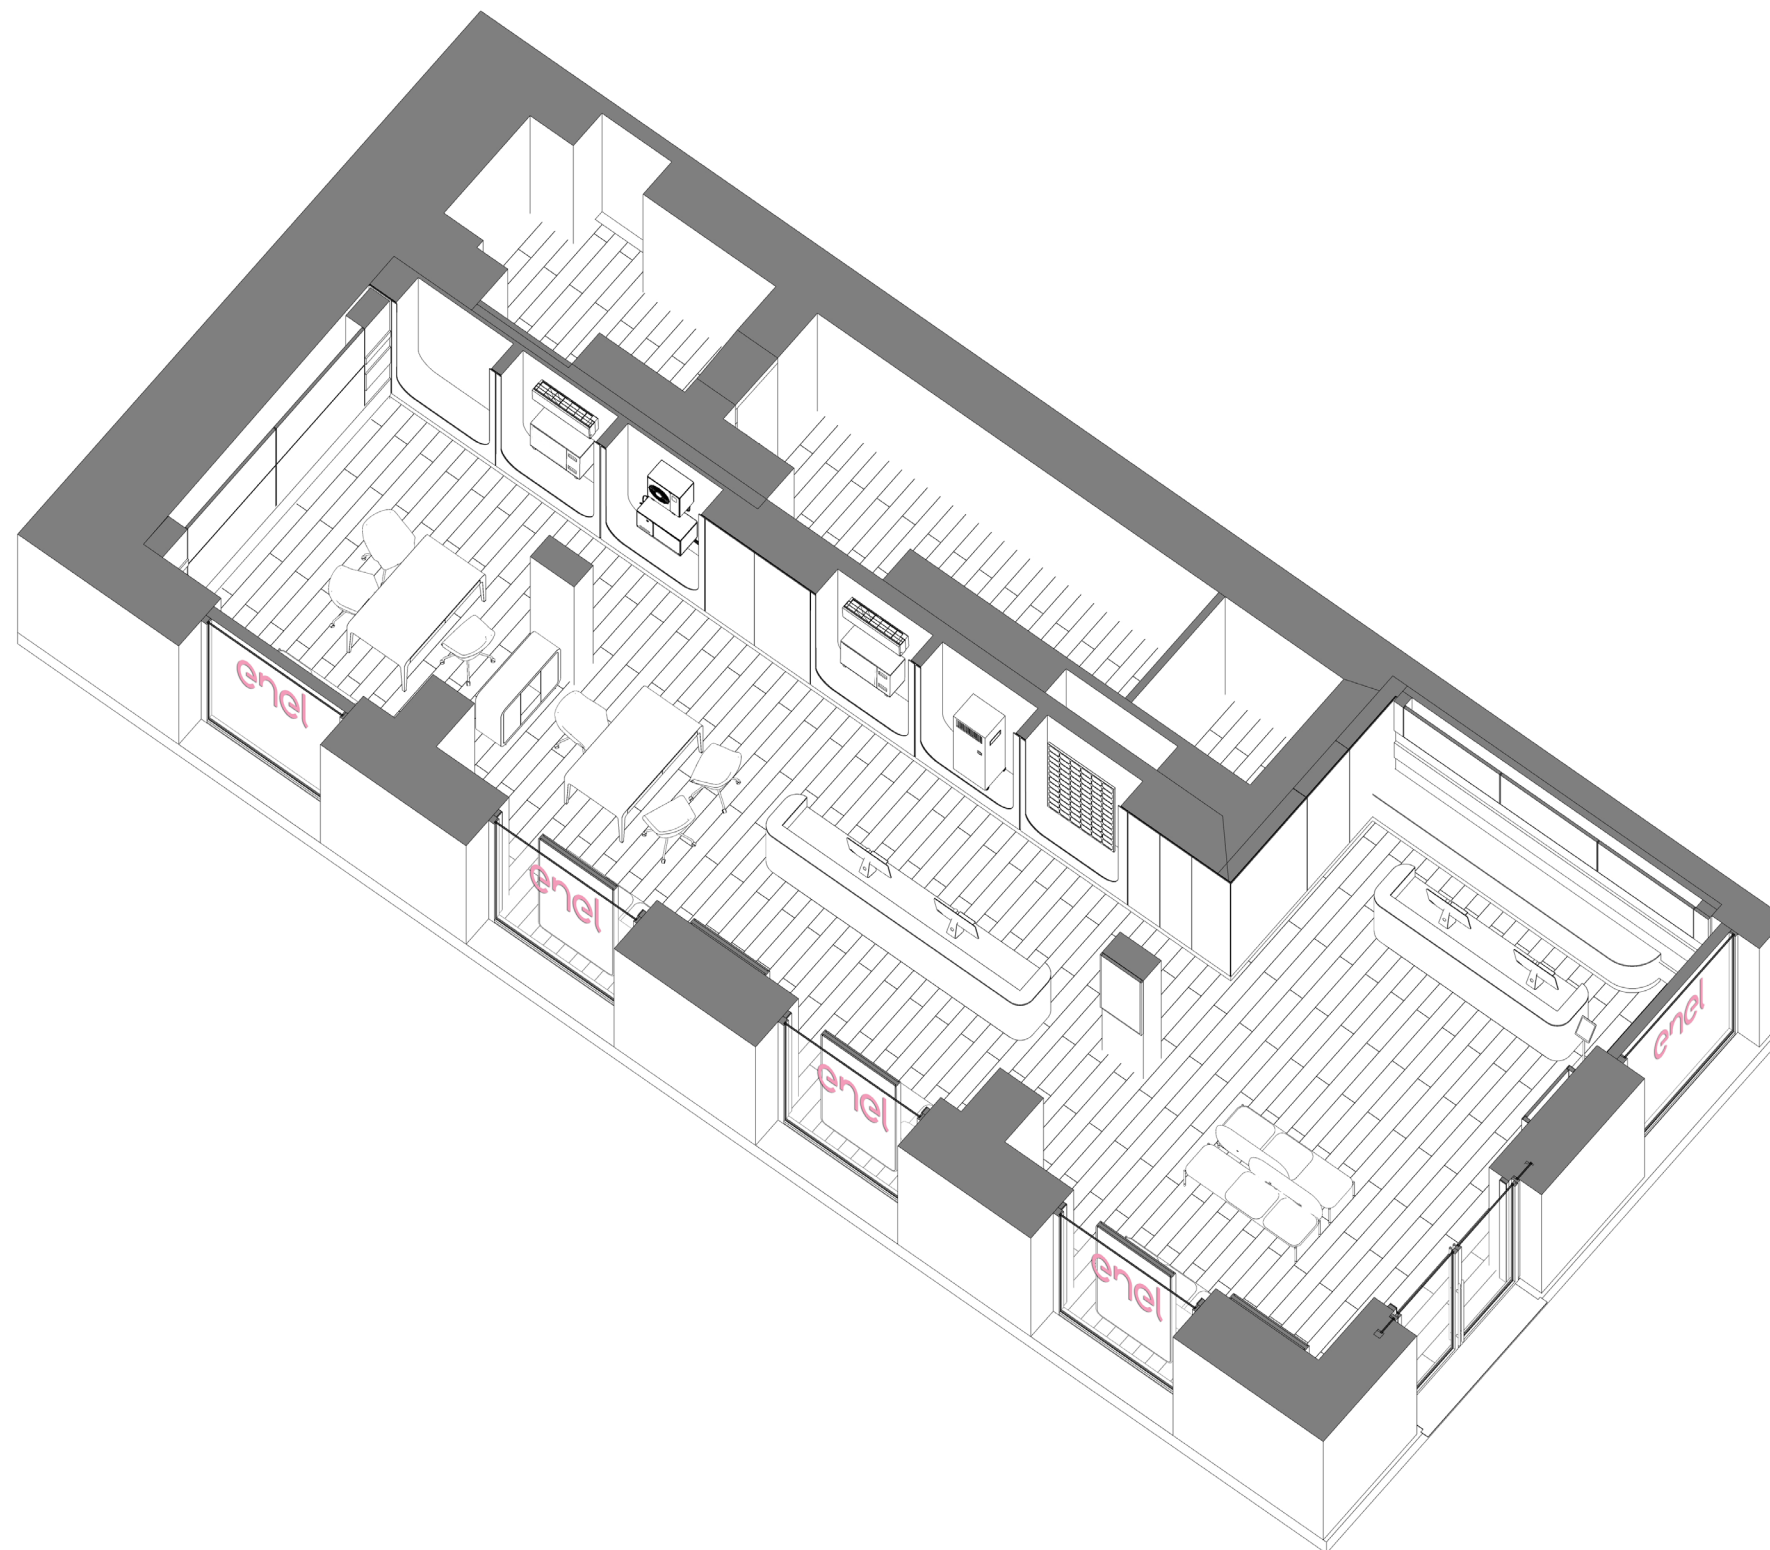




Composizione: L'insegna è composta da una lamiera di alluminio verniciata di bianco o di acciaio inox dello spessore di 2 mm e da lettere logo in plexiglass opalino montate su lamiera. Il pannello sotto è preforato per garantire il passaggio delle connessioni di illuminazione e un facile sistema di fissaggio.


Il logo con sfondo bianco, chiamato logo pannel, è l'applicazione principale del logo. È l'implementazione preferita del brand per l'applicazione su pareti colorate.
Nei siti storici, dove non è possibile applicare il logo primario, è disponibile la versione secondaria su un pannello di acciaio inox.

Note: L'illuminazione avverrà attraverso l'inserimento negli elementi di strisce led che dovranno essere collocate in posizioni equidistanti in modo da garantire una illuminazione indiretta omogenea.


Zona di esclusione: due cursori

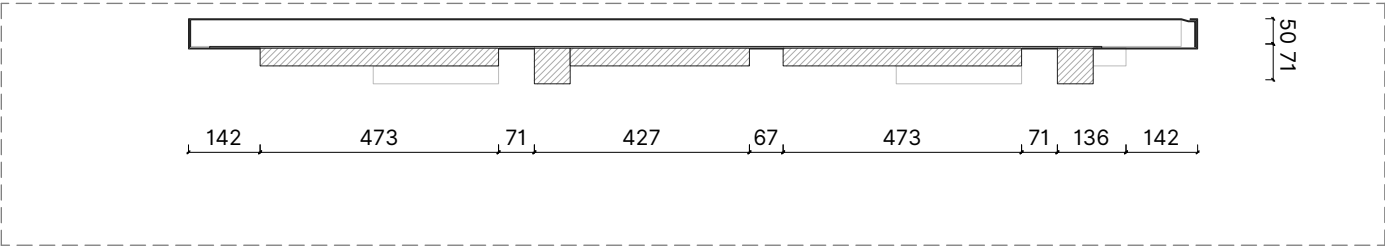


Pianta | Scala 1:15

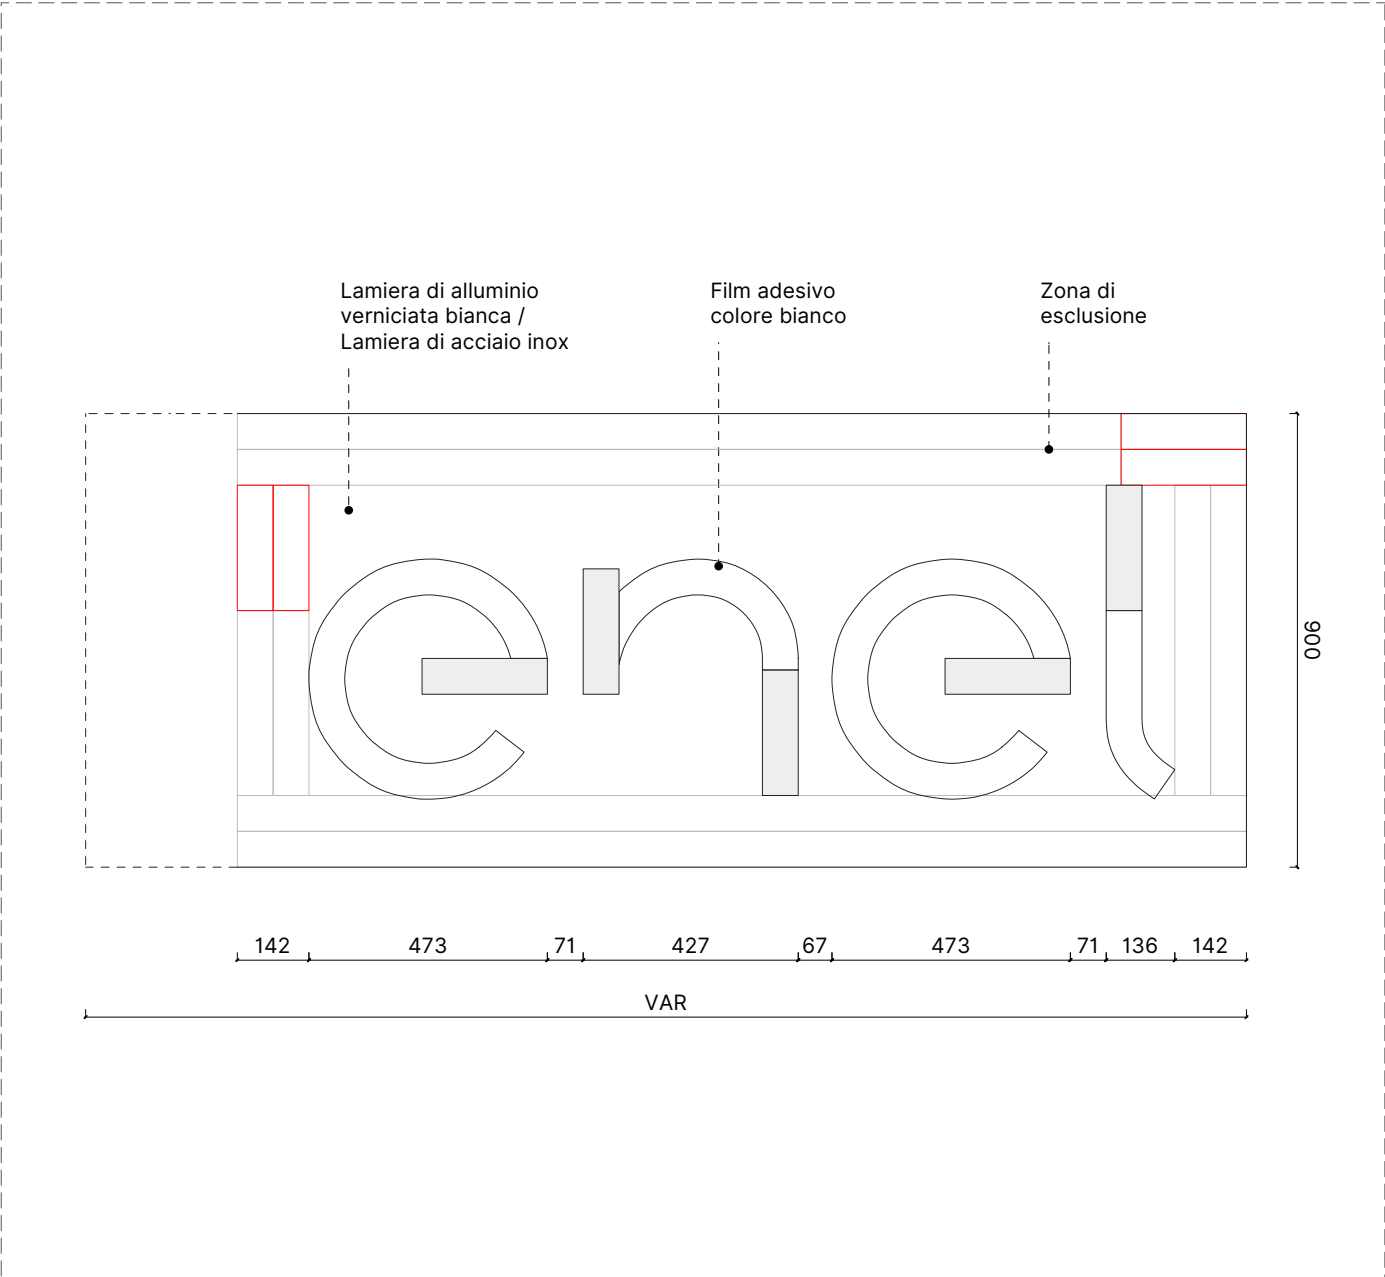

Prospetto | Scala 1:15

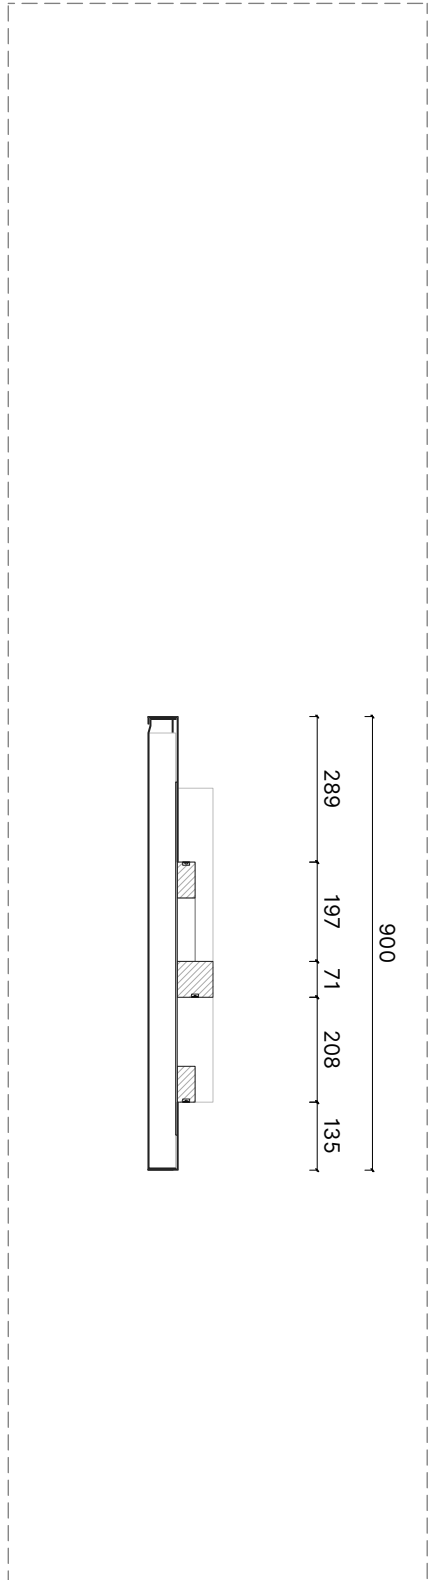

Sezione | Scala 1:15

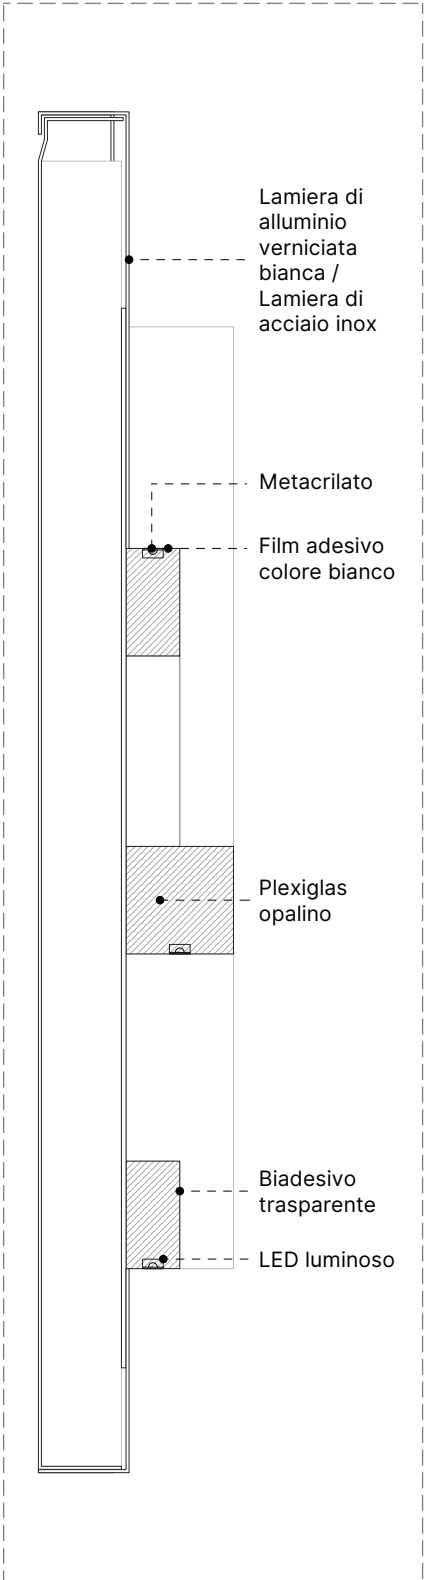

Dettaglio 01 | Scala 1:5




Composizione: L'insegna è composta da una lamiera di alluminio verniciata di bianco o di acciaio inox dello spessore di 2 mm e da lettere logo in plexiglass opalino montate su lamiera. Il pannello sotto è preforato per garantire il passaggio delle connessioni di illuminazione e un facile sistema di fissaggio.


Il logo con sfondo bianco, chiamato logo pannel, è l'applicazione principale del logo. È l'implementazione preferita del brand per l'applicazione su pareti colorate.
Nei siti storici, dove non è possibile applicare il logo primario, è disponibile la versione secondaria su un pannello di acciaio inox.

Note: L'illuminazione avverrà attraverso l'inserimento negli elementi di strisce led che dovranno essere collocate in posizioni equidistanti in modo da garantire una illuminazione indiretta omogenea.


Zona di esclusione: due cursori

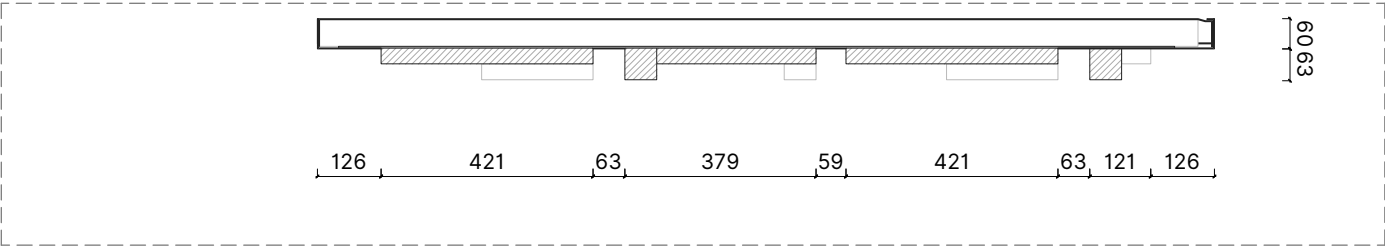


Pianta | Scala 1:15

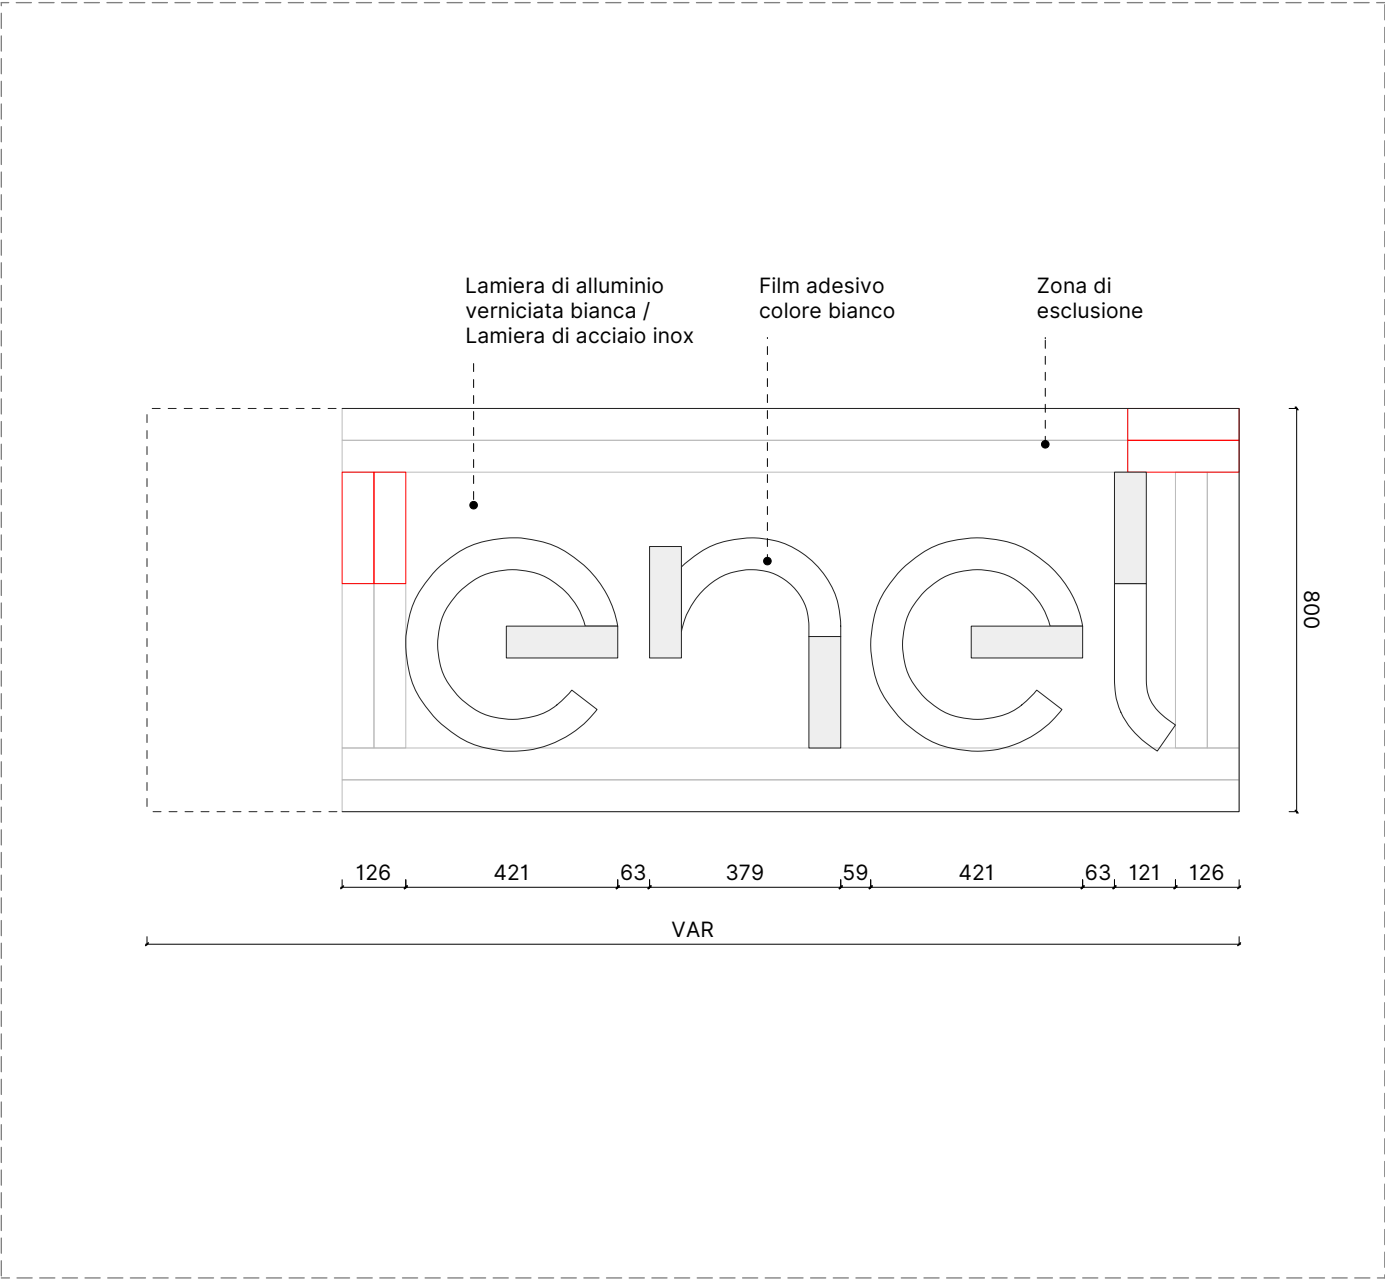

Prospetto | Scala 1:15

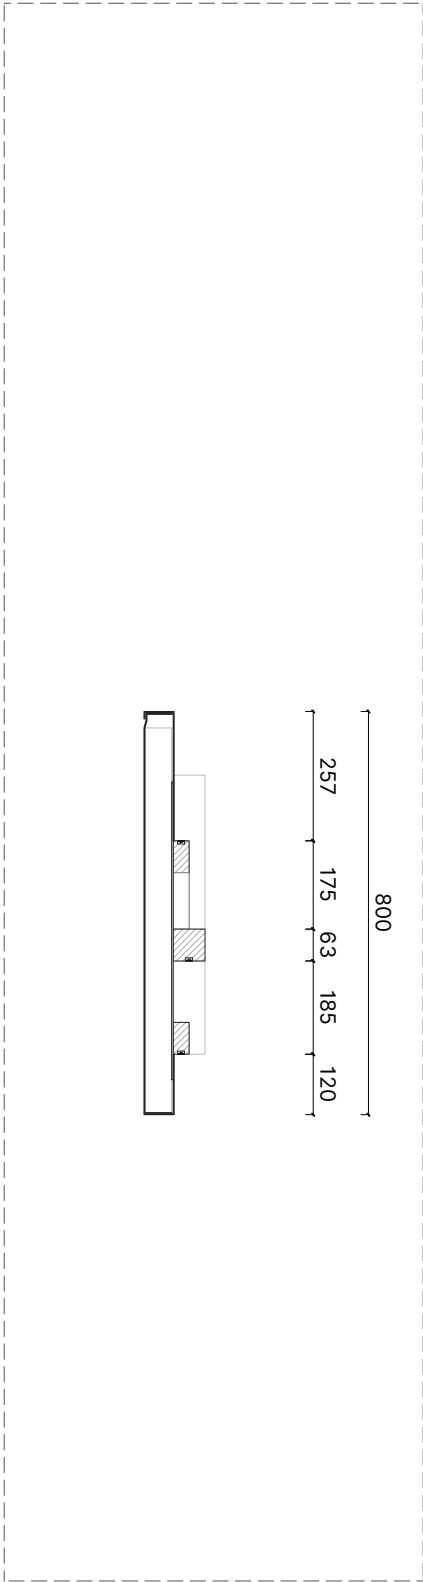

Sezione | Scala 1:15

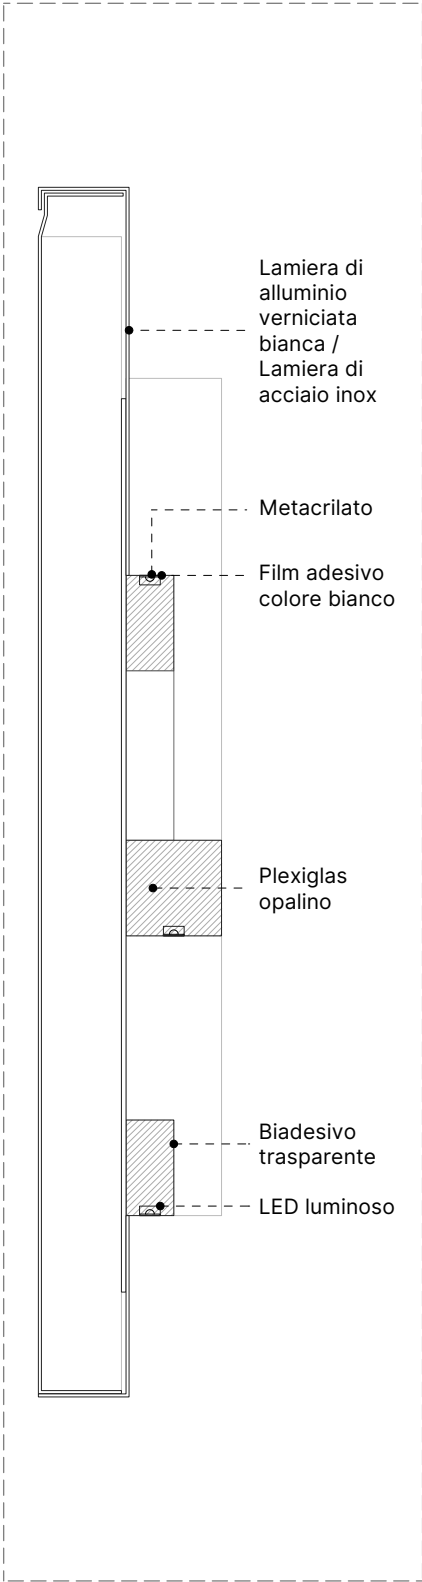

Dettaglio 01 | Scala 1:5




Composizione: L'insegna è composta da una lamiera di alluminio verniciata di bianco o di acciaio inox dello spessore di 2 mm e da lettere logo in plexiglass opalino montate su lamiera. Il pannello sotto è preforato per garantire il passaggio delle connessioni di illuminazione e un facile sistema di fissaggio.


Il logo con sfondo bianco, chiamato logo pannel, è l'applicazione principale del logo. È l'implementazione preferita del brand per l'applicazione su pareti colorate.
Nei siti storici, dove non è possibile applicare il logo primario, è disponibile la versione secondaria su un pannello di acciaio inox.

Note: L'illuminazione avverrà attraverso l'inserimento negli elementi di strisce led che dovranno essere collocate in posizioni equidistanti in modo da garantire una illuminazione indiretta omogenea.


Zona di esclusione: due cursori

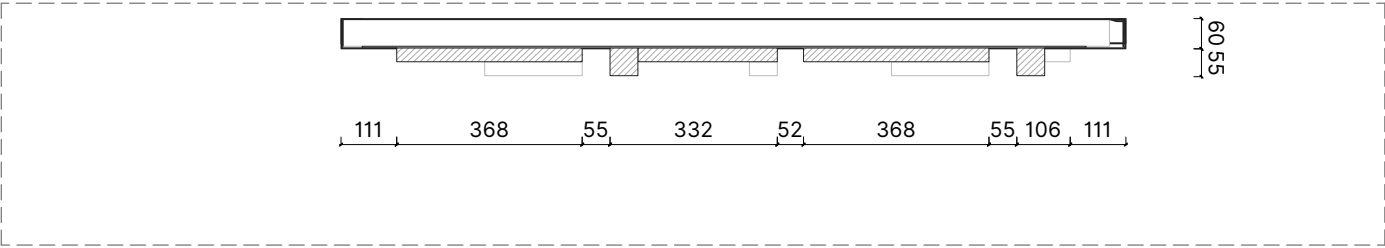


Pianta | Scala 1:15

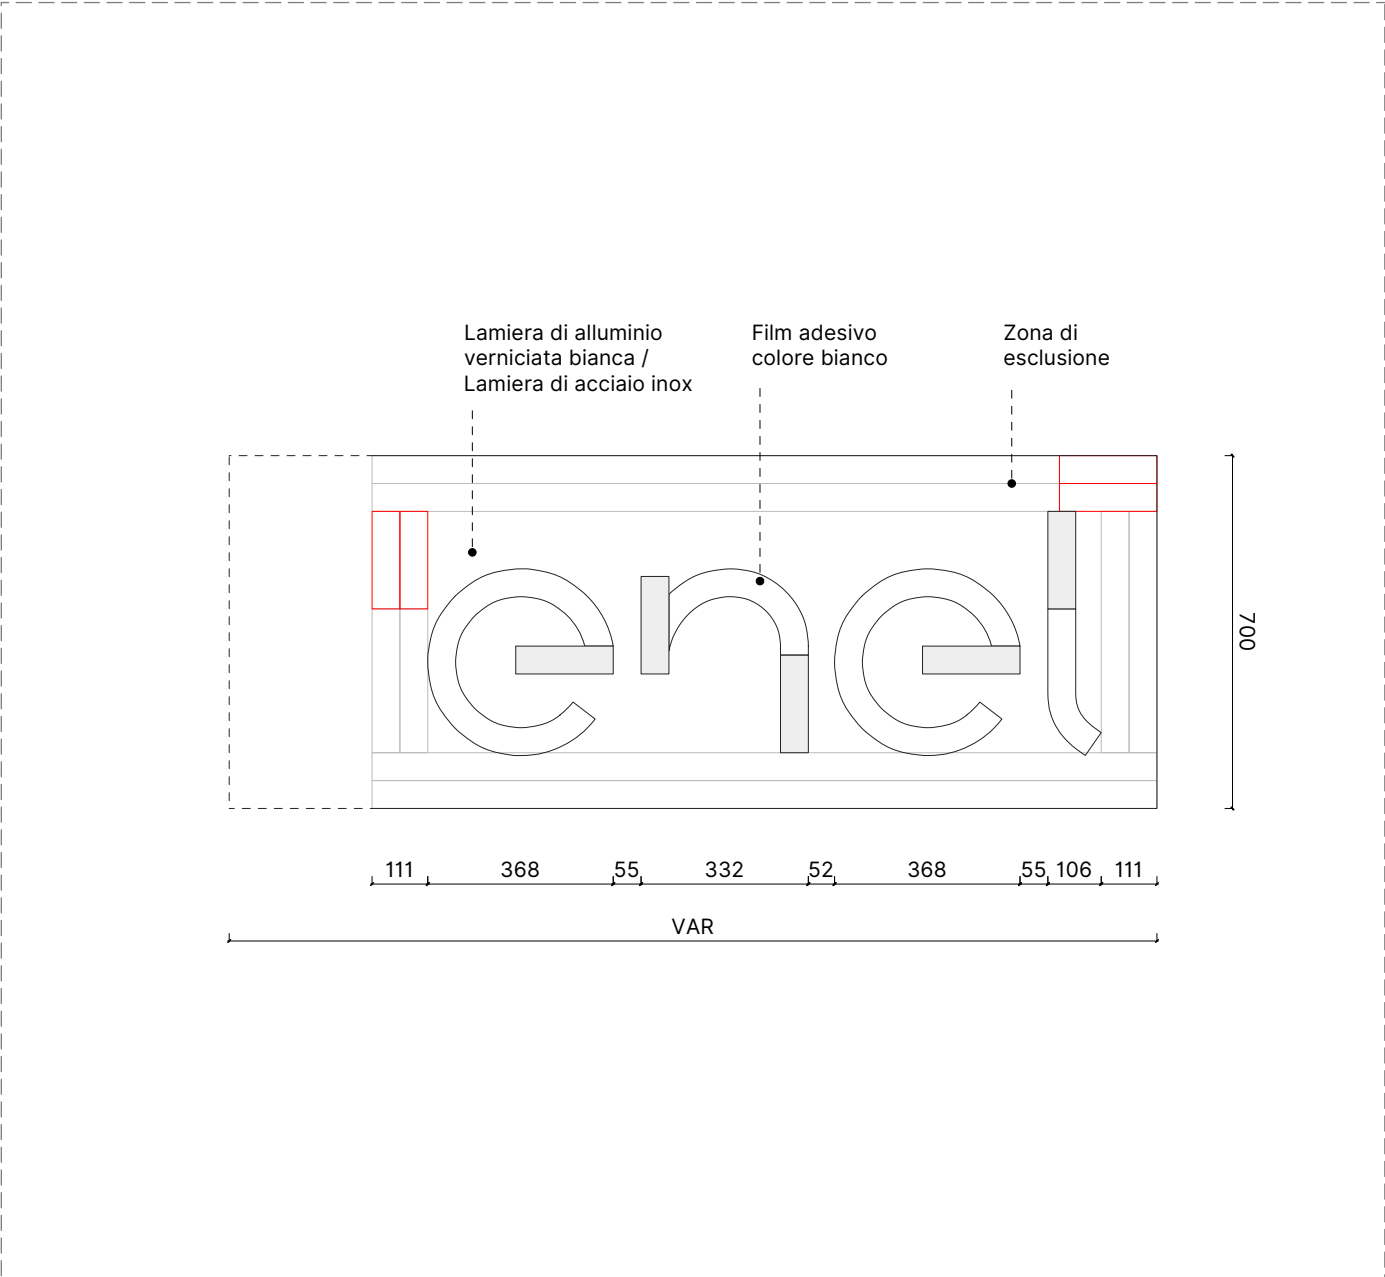

Prospetto | Scala 1:15

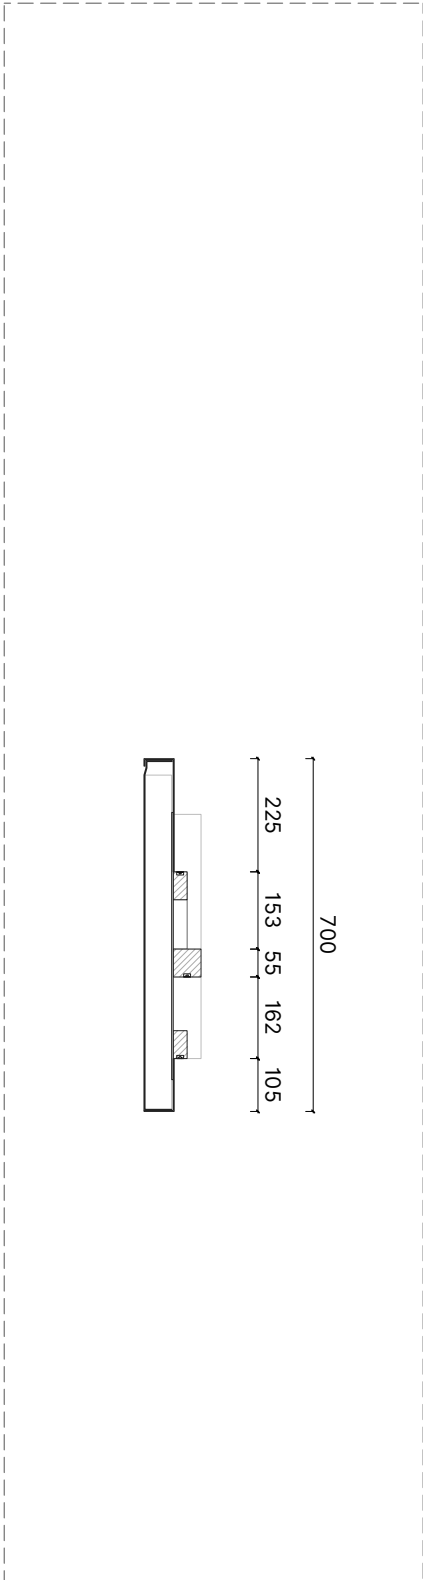

Sezione | Scala 1:15

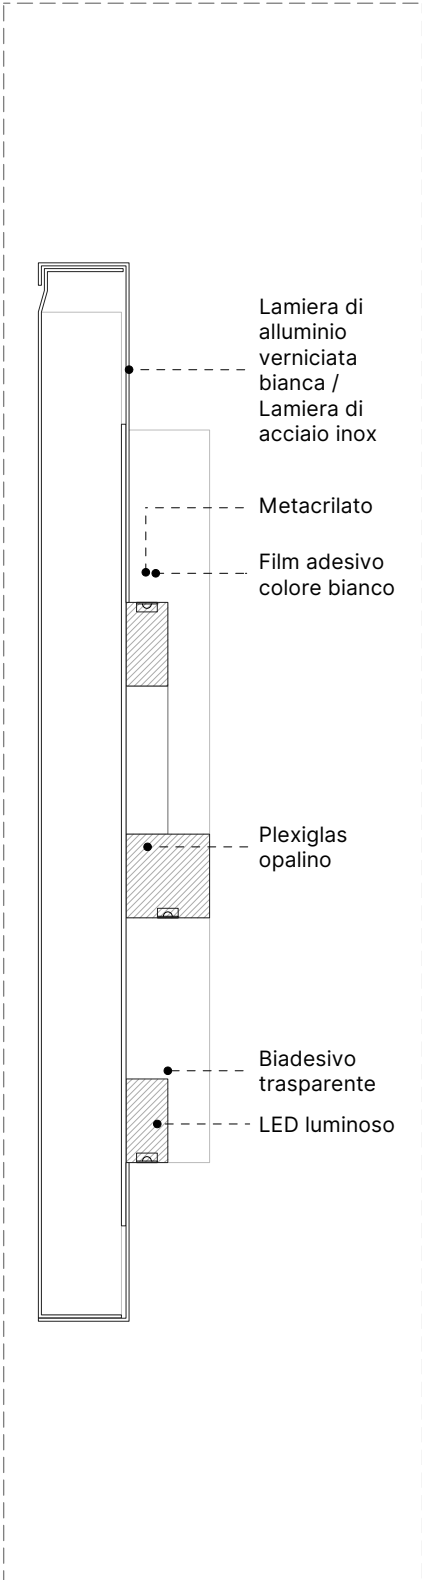

Dettaglio 01 | Scala 1:5




Composizione: L'insegna è composta da una lamiera di alluminio verniciata di bianco o di acciaio inox dello spessore di 2 mm e da lettere logo in plexiglass opalino montate su lamiera. Il pannello sotto è preforato per garantire il passaggio delle connessioni di illuminazione e un facile sistema di fissaggio.


Il logo con sfondo bianco, chiamato logo pannel, è l'applicazione principale del logo. È l'implementazione preferita del brand per l'applicazione su pareti colorate.
Nei siti storici, dove non è possibile applicare il logo primario, è disponibile la versione secondaria su un pannello di acciaio inox.

Note: L'illuminazione avverrà attraverso l'inserimento negli elementi di strisce led che dovranno essere collocate in posizioni equidistanti in modo da garantire una illuminazione indiretta omogenea.


Zona di esclusione: due cursori

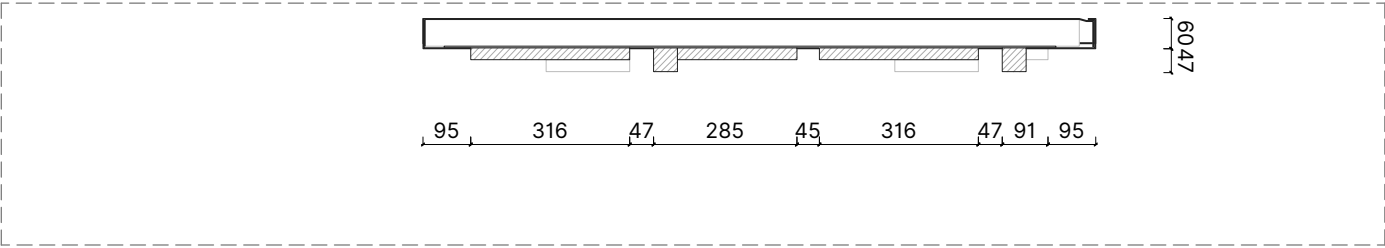


Pianta | Scala 1:15

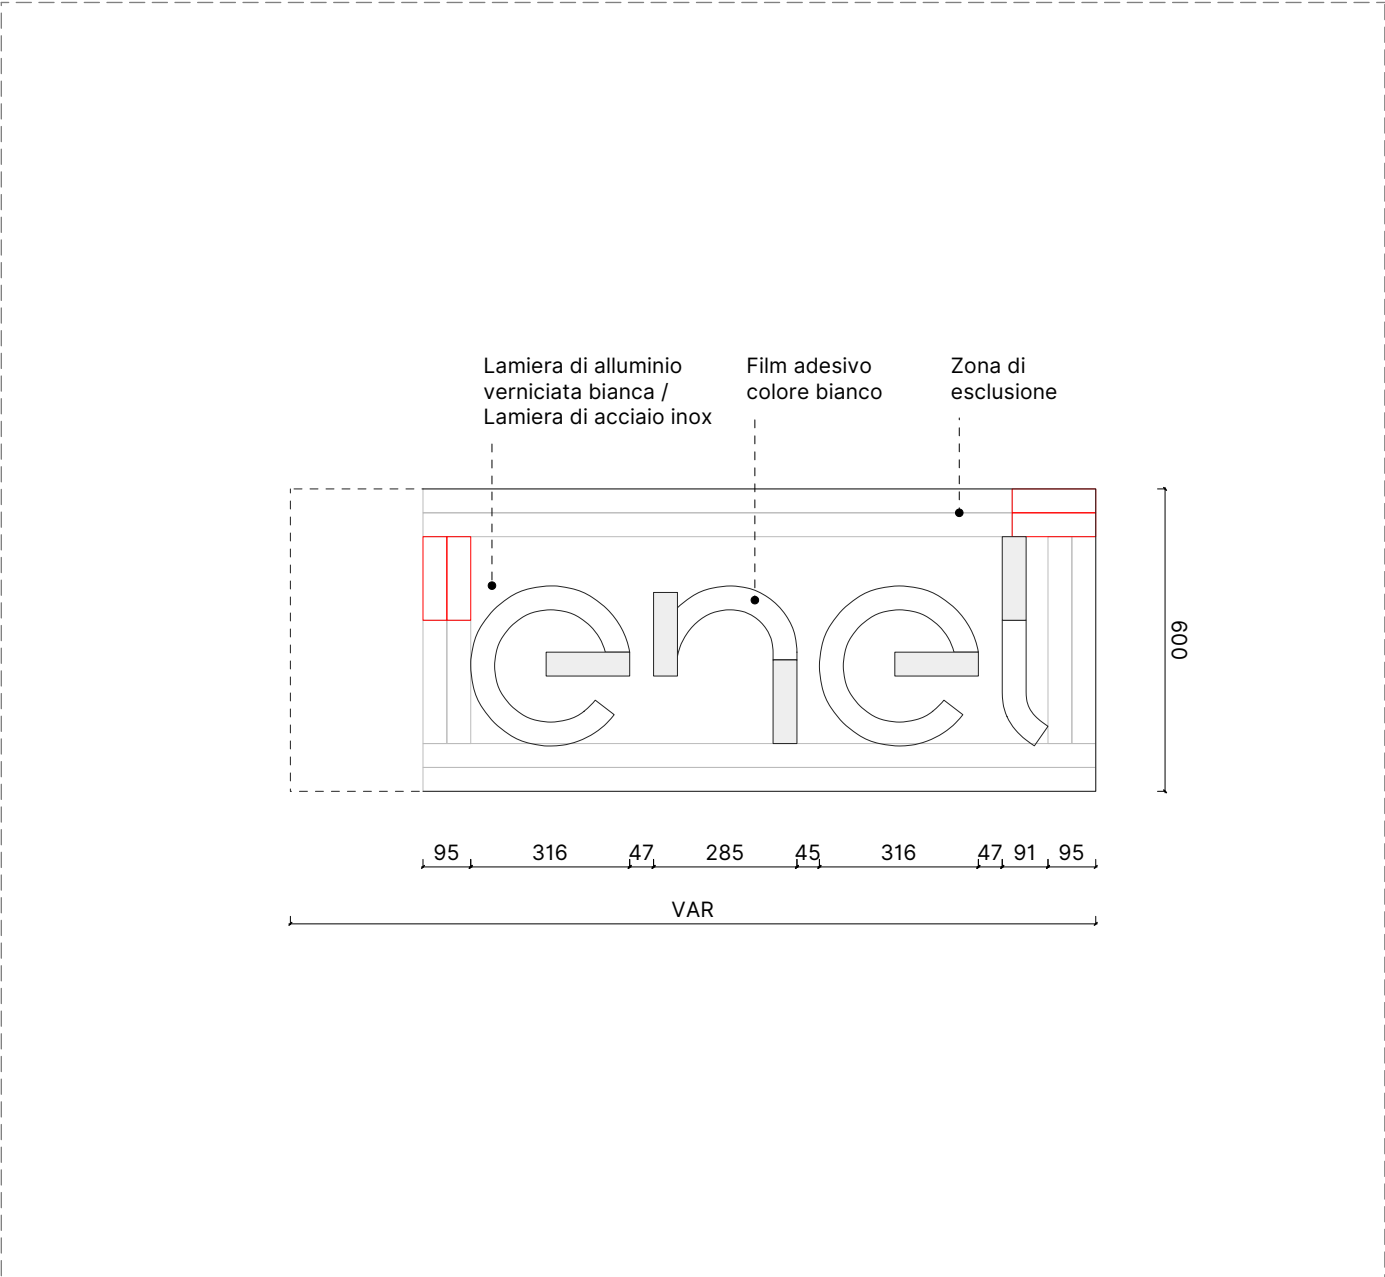

Prospetto | Scala 1:15

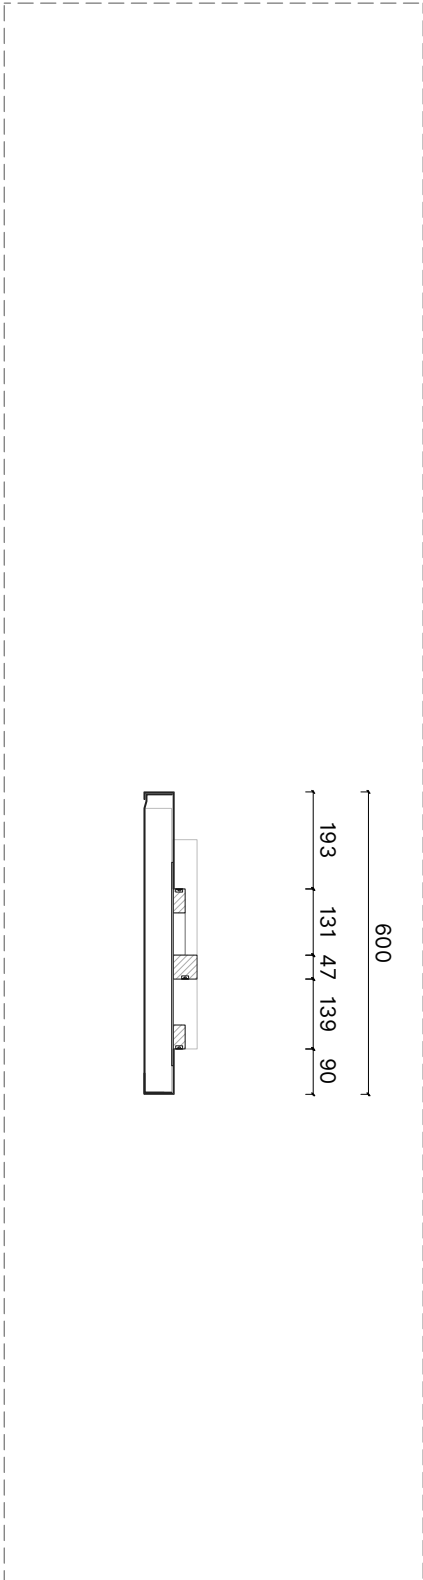

Sezione | Scala 1:15

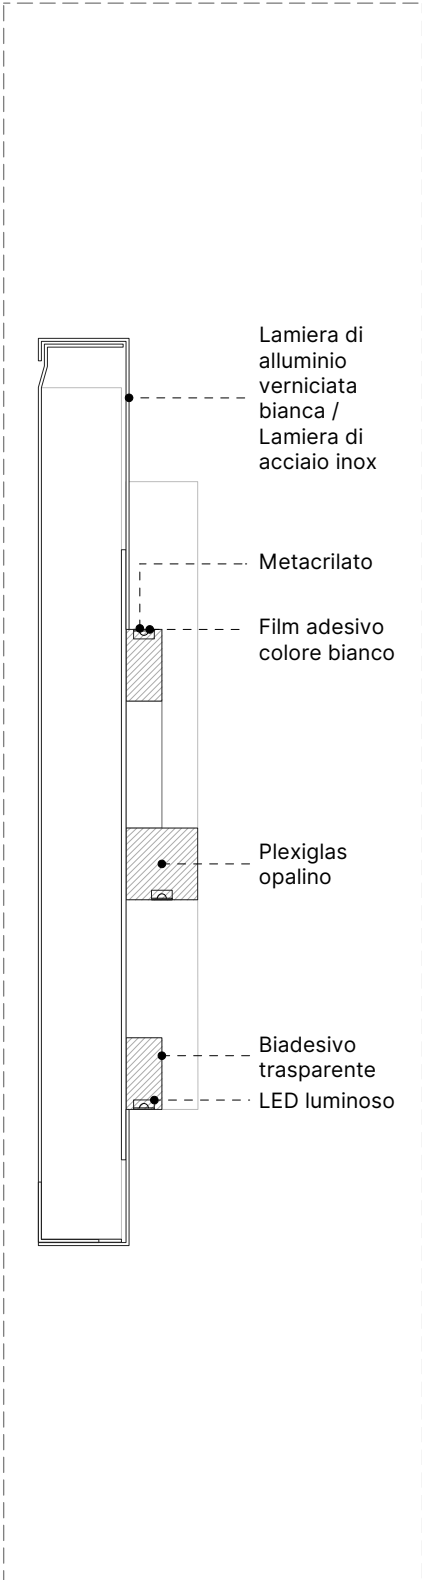

Dettaglio 01 | Scala 1:5





Composizione: L'insegna è composta da una lamiera di alluminio verniciata di bianco o di acciaio inox dello spessore di 2 mm e da lettere logo in plexiglass opalino montate su lamiera. Il pannello sotto è preforato per garantire il passaggio delle connessioni di illuminazione e un facile sistema di fissaggio.


Il logo con sfondo bianco, chiamato logo pannel, è l'applicazione principale del logo. È l'implementazione preferita del brand per l'applicazione su pareti colorate.
Nei siti storici, dove non è possibile applicare il logo primario, è disponibile la versione secondaria su un pannello di acciaio inox.

Note: L'illuminazione avverrà attraverso l'inserimento negli elementi di strisce led che dovranno essere collocate in posizioni equidistanti in modo da garantire una illuminazione indiretta omogenea.


Zona di esclusione: due cursori

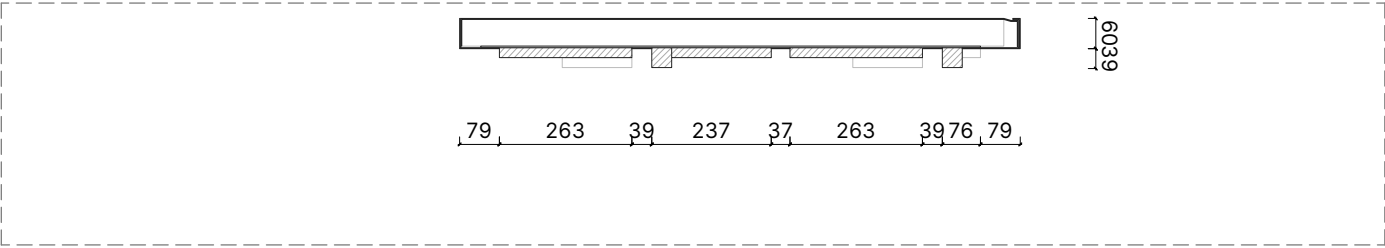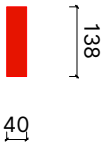


Pianta | Scala 1:15

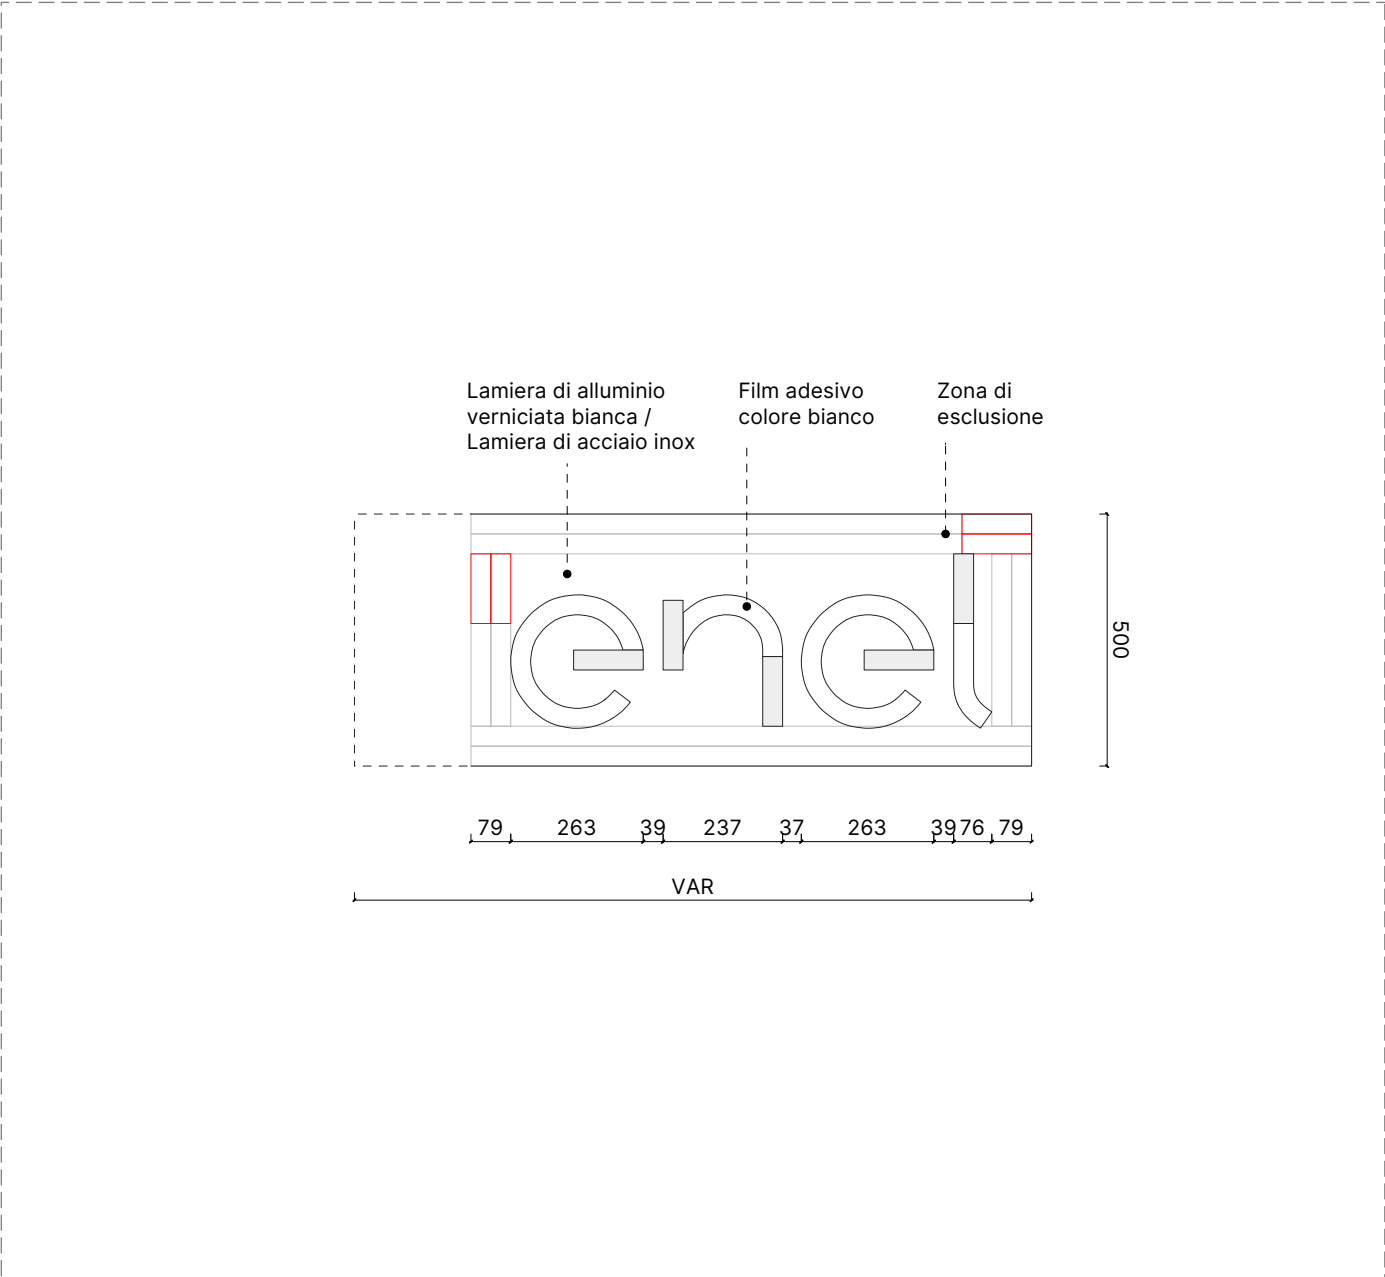

Prospetto | Scala 1:15

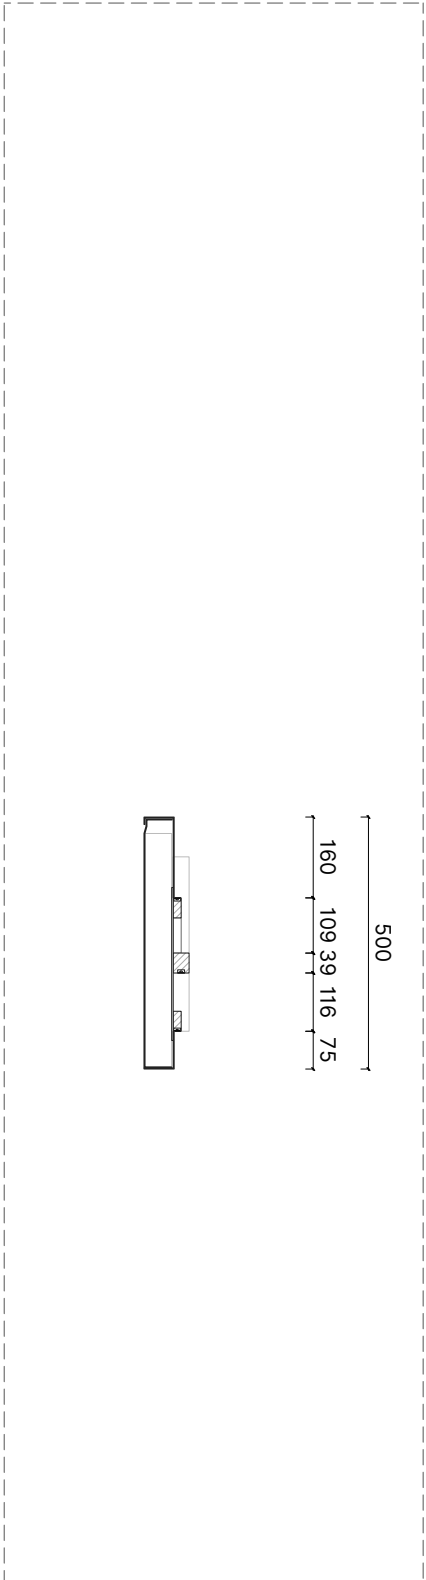

Sezione | Scala 1:15

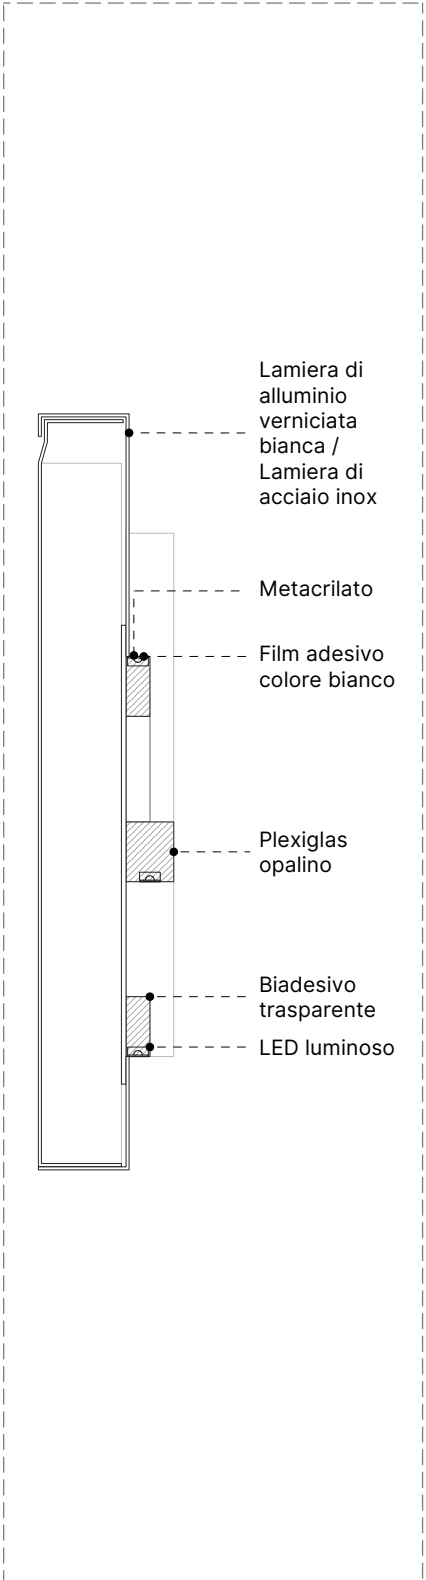

Dettaglio 01 | Scala 1:5





Composizione: L'insegna è composta da una lamiera di alluminio verniciata di bianco o di acciaio inox dello spessore di 2 mm e da lettere logo in plexiglass opalino montate su lamiera. Il pannello sotto è preforato per garantire il passaggio delle connessioni di illuminazione e un facile sistema di fissaggio.

Il logo con sfondo bianco, chiamato logo pannel, è l'applicazione principale del logo. È l'implementazione preferita del brand per l'applicazione su pareti colorate.
Nei siti storici, dove non è possibile applicare il logo primario, è disponibile la versione secondaria su un pannello di acciaio inox.

Note: L'illuminazione avverrà attraverso l'inserimento negli elementi di strisce led che dovranno essere collocate in posizioni equidistanti in modo da garantire una illuminazione indiretta omogenea.


Zona di esclusione: due cursori

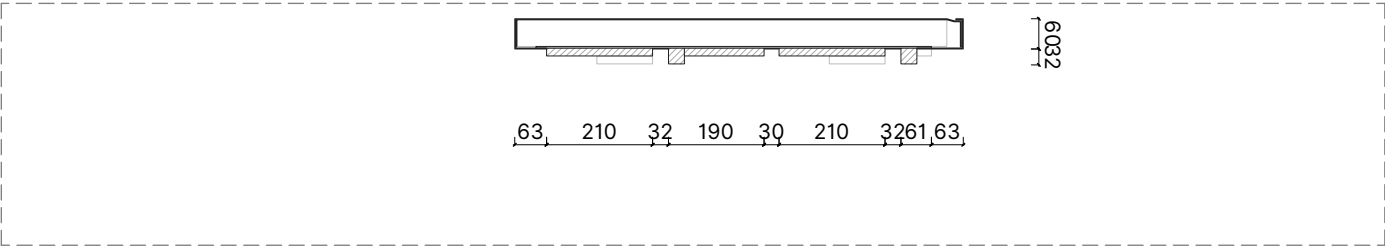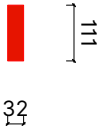


Pianta | Scala 1:15



Prospetto | Scala 1:15

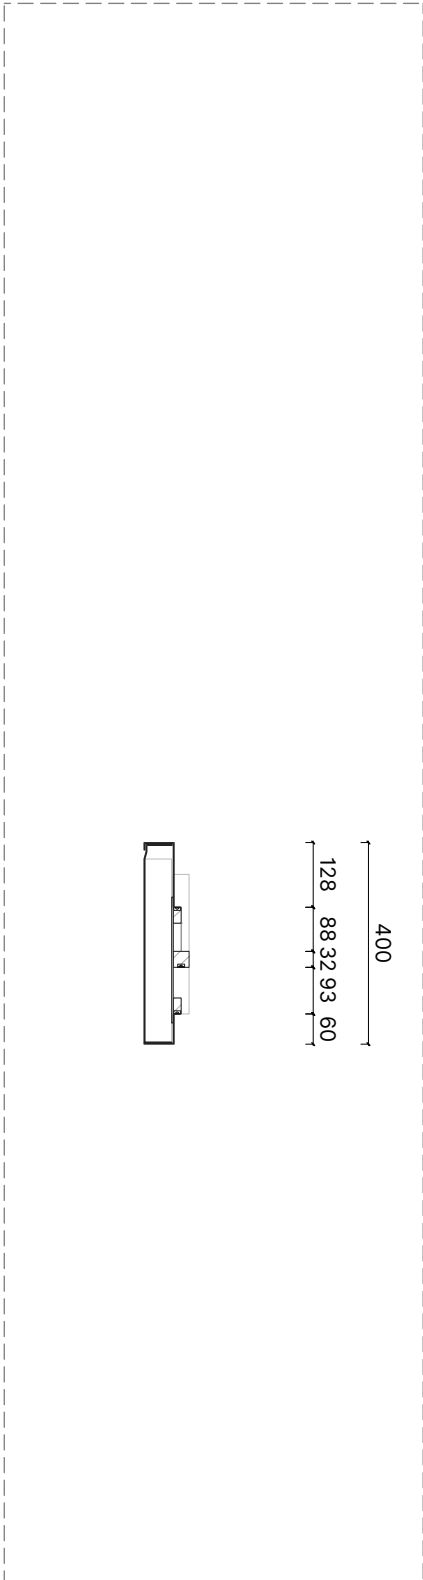

Sezione | Scala 1:15

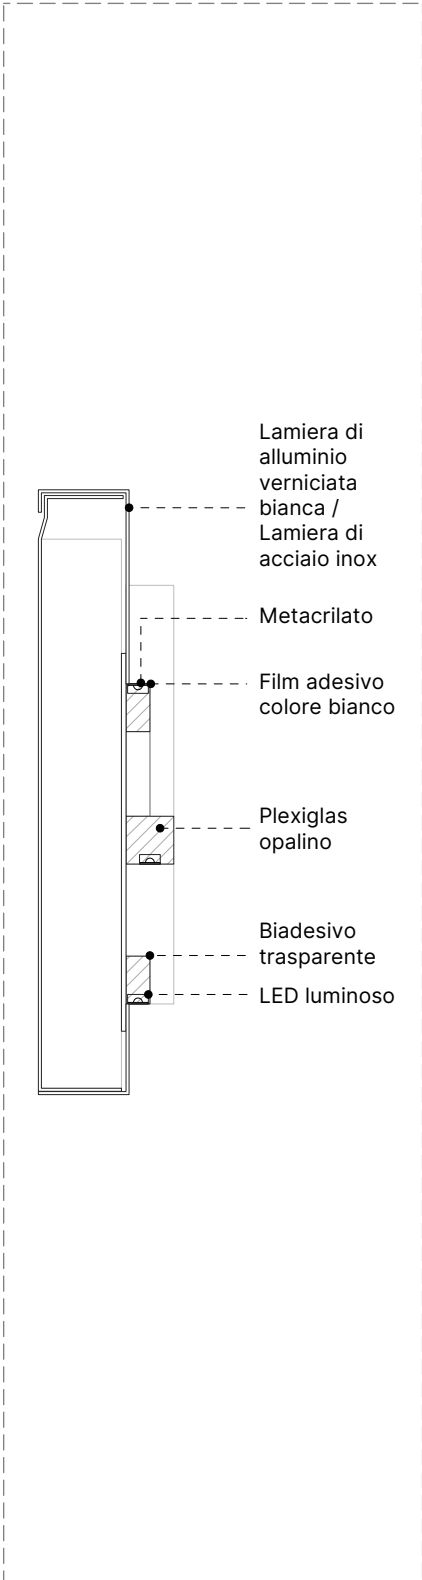


Dettaglio 01 | Scala 1:5




Composizione: Il logo è composto da lettere in plexiglass opalino applicate direttamente sul vetro. Per evitare che i cavi siano visibili dall'interno del negozio, sul retro delle lettere verranno fissati pannelli in plexiglass bianco.

Note: L'illuminazione avverrà attraverso l'inserimento negli elementi di strisce led che dovranno essere collocate in posizioni equidistanti in modo da garantire una illuminazione indiretta omogenea.


Zona di esclusione: due cursori

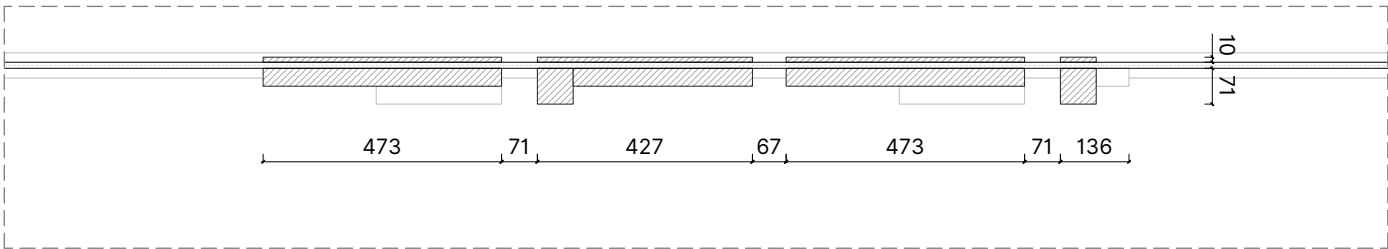


Pianta | Scala 1:15

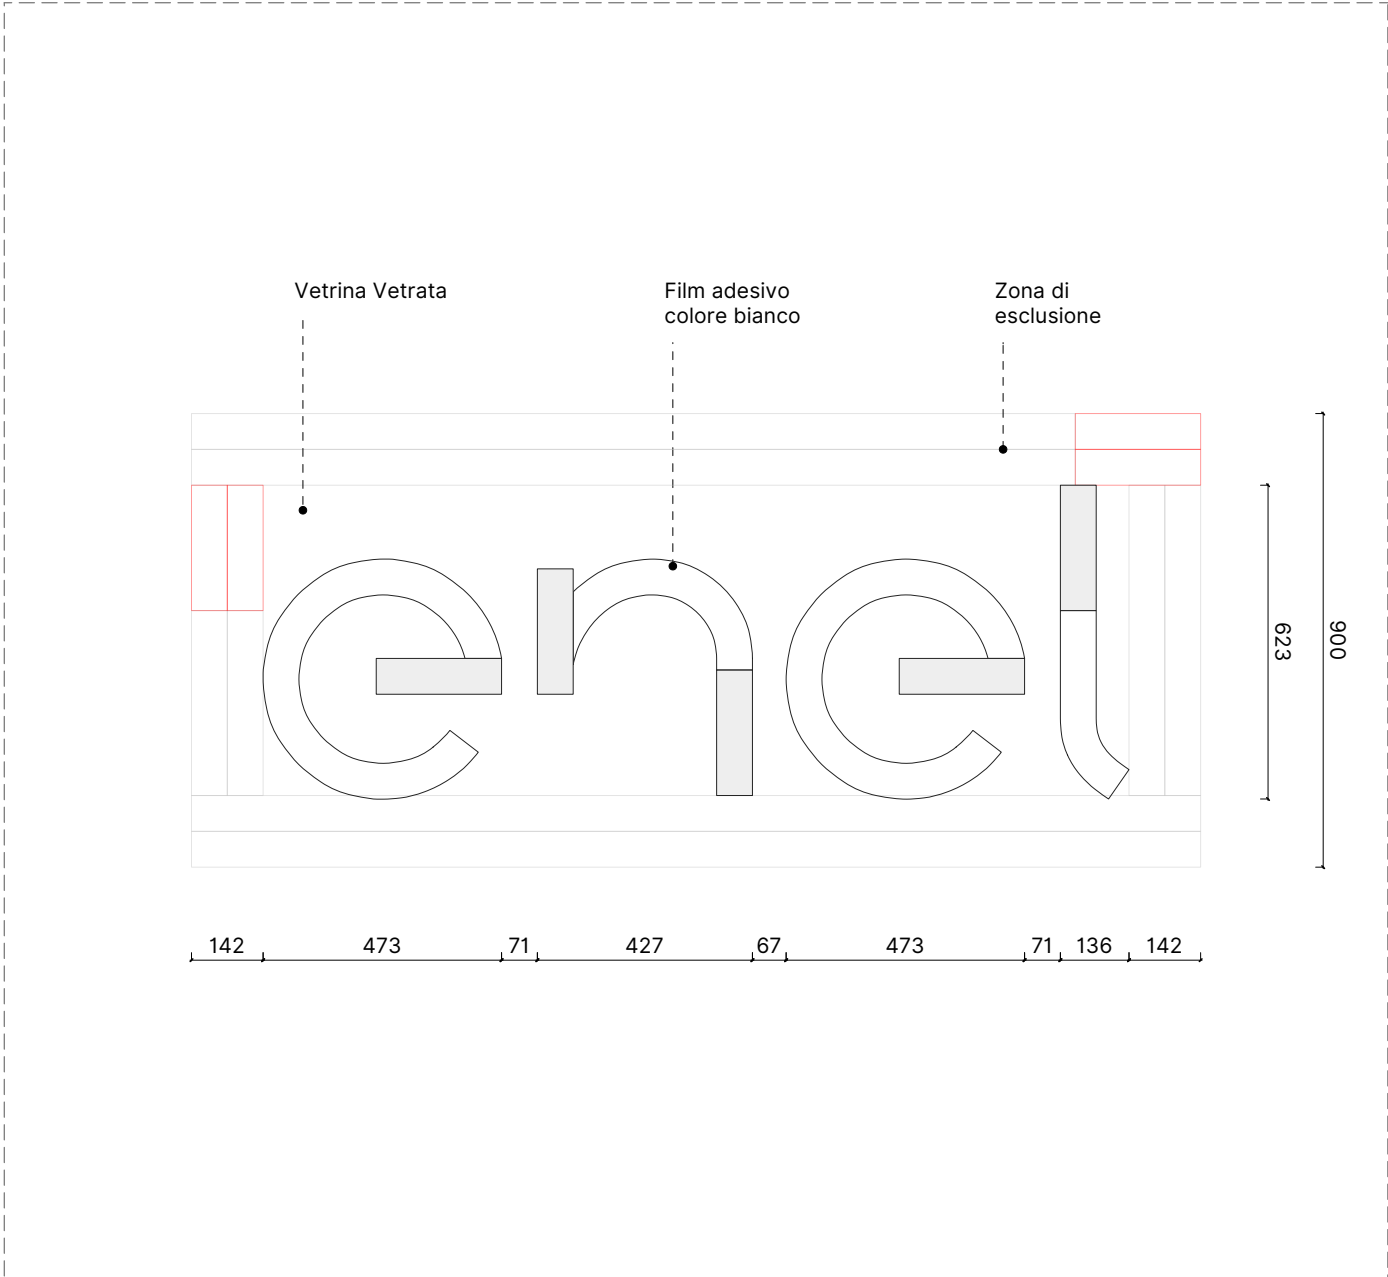

Prospetto | Scala 1:15

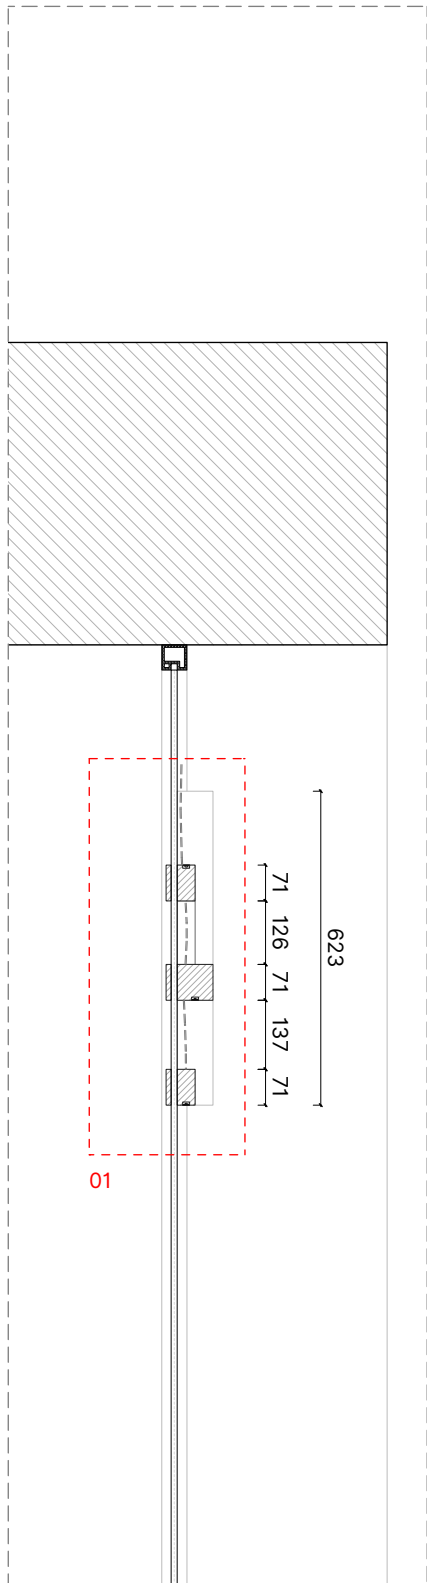

Sezione | Scala 1:15

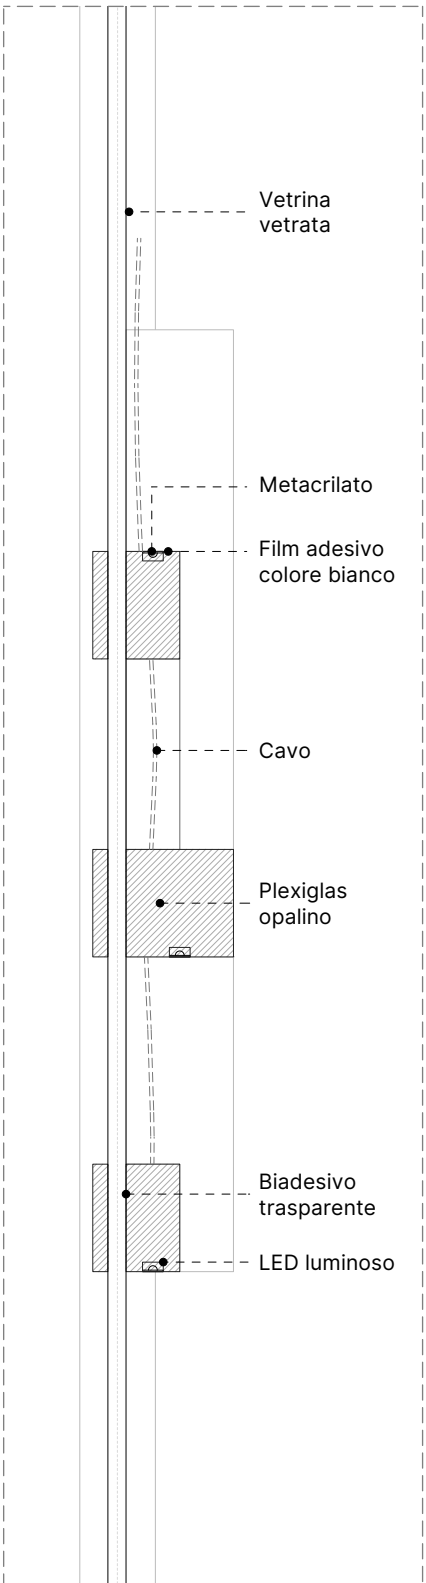


Dettaglio 01 | Scala 1:5




Composizione: Il logo è composto da lettere in plexiglass opalino applicate direttamente sul vetro. Per evitare che i cavi siano visibili dall'interno del negozio, sul retro delle lettere verranno fissati pannelli in plexiglass bianco.

Note: L'illuminazione avverrà attraverso l'inserimento negli elementi di strisce led che dovranno essere collocate in posizioni equidistanti in modo da garantire una illuminazione indiretta omogenea.


Zona di esclusione: due cursori

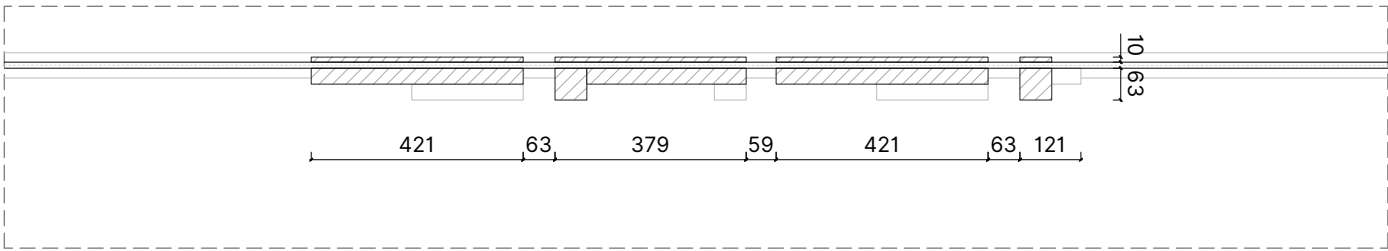


Pianta | Scala 1:15

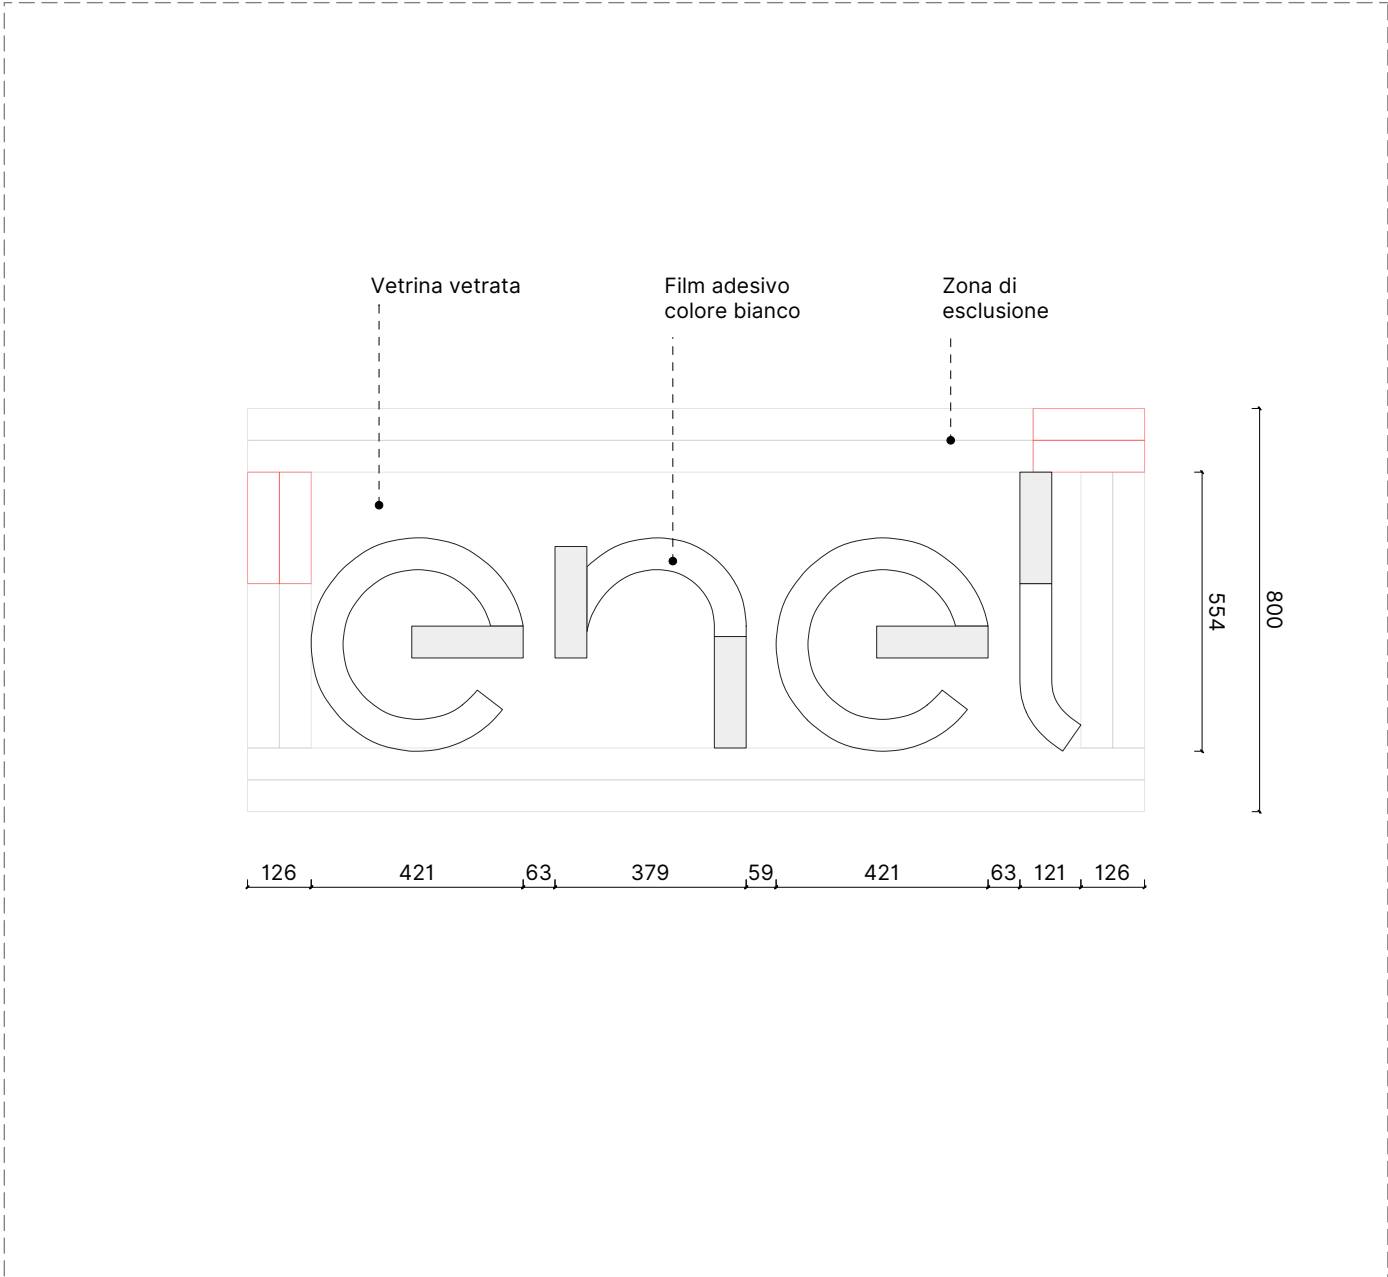

Prospetto | Scala 1:15

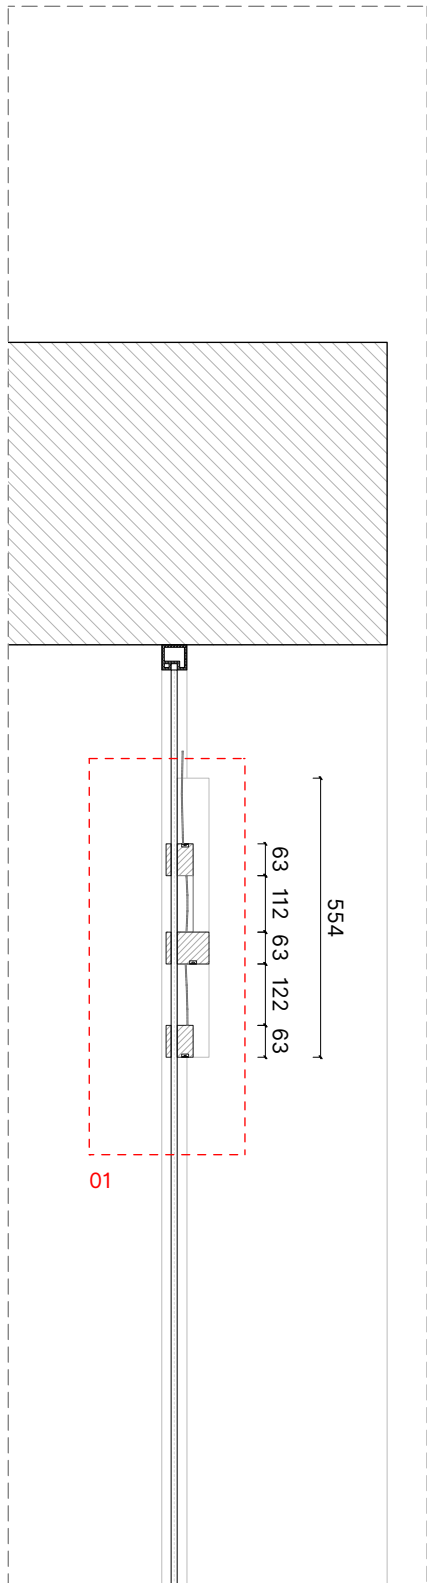

Sezione | Scala 1:15

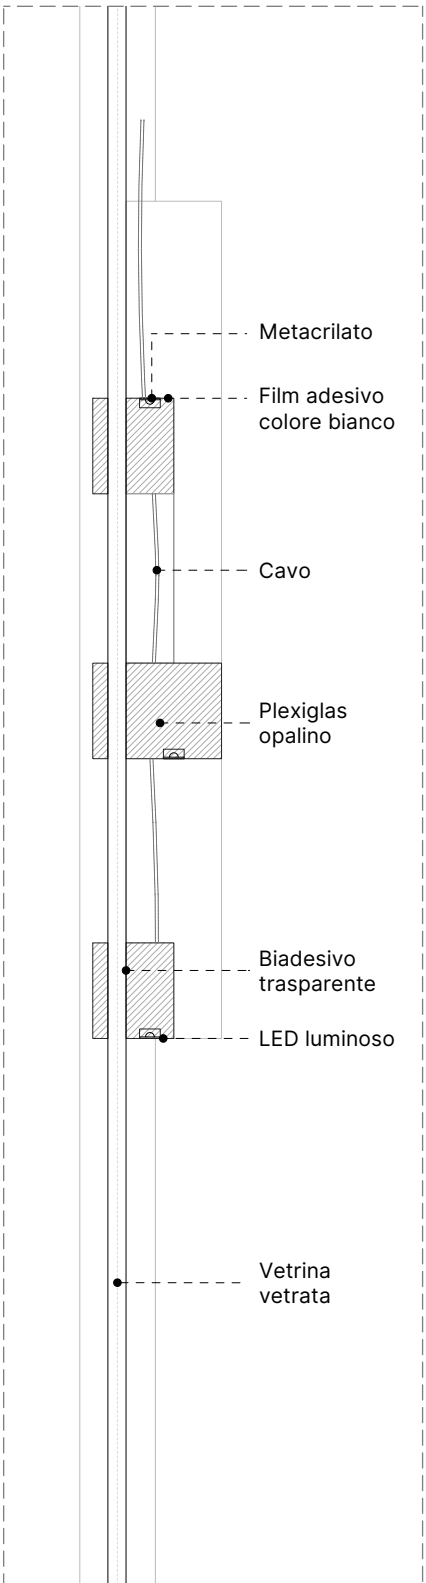


Dettaglio 01 | Scala 1:5




Composizione: Il logo è composto da lettere in plexiglass opalino applicate direttamente sul vetro. Per evitare che i cavi siano visibili dall'interno del negozio, sul retro delle lettere verranno fissati pannelli in plexiglass bianco.

Note: L'illuminazione avverrà attraverso l'inserimento negli elementi di strisce led che dovranno essere collocate in posizioni equidistanti in modo da garantire una illuminazione indiretta omogenea.


Zona di esclusione: due cursori

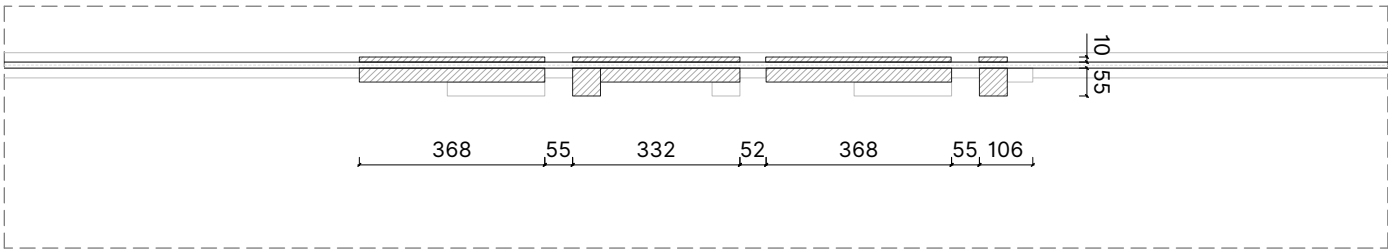


Pianta | Scala 1:15

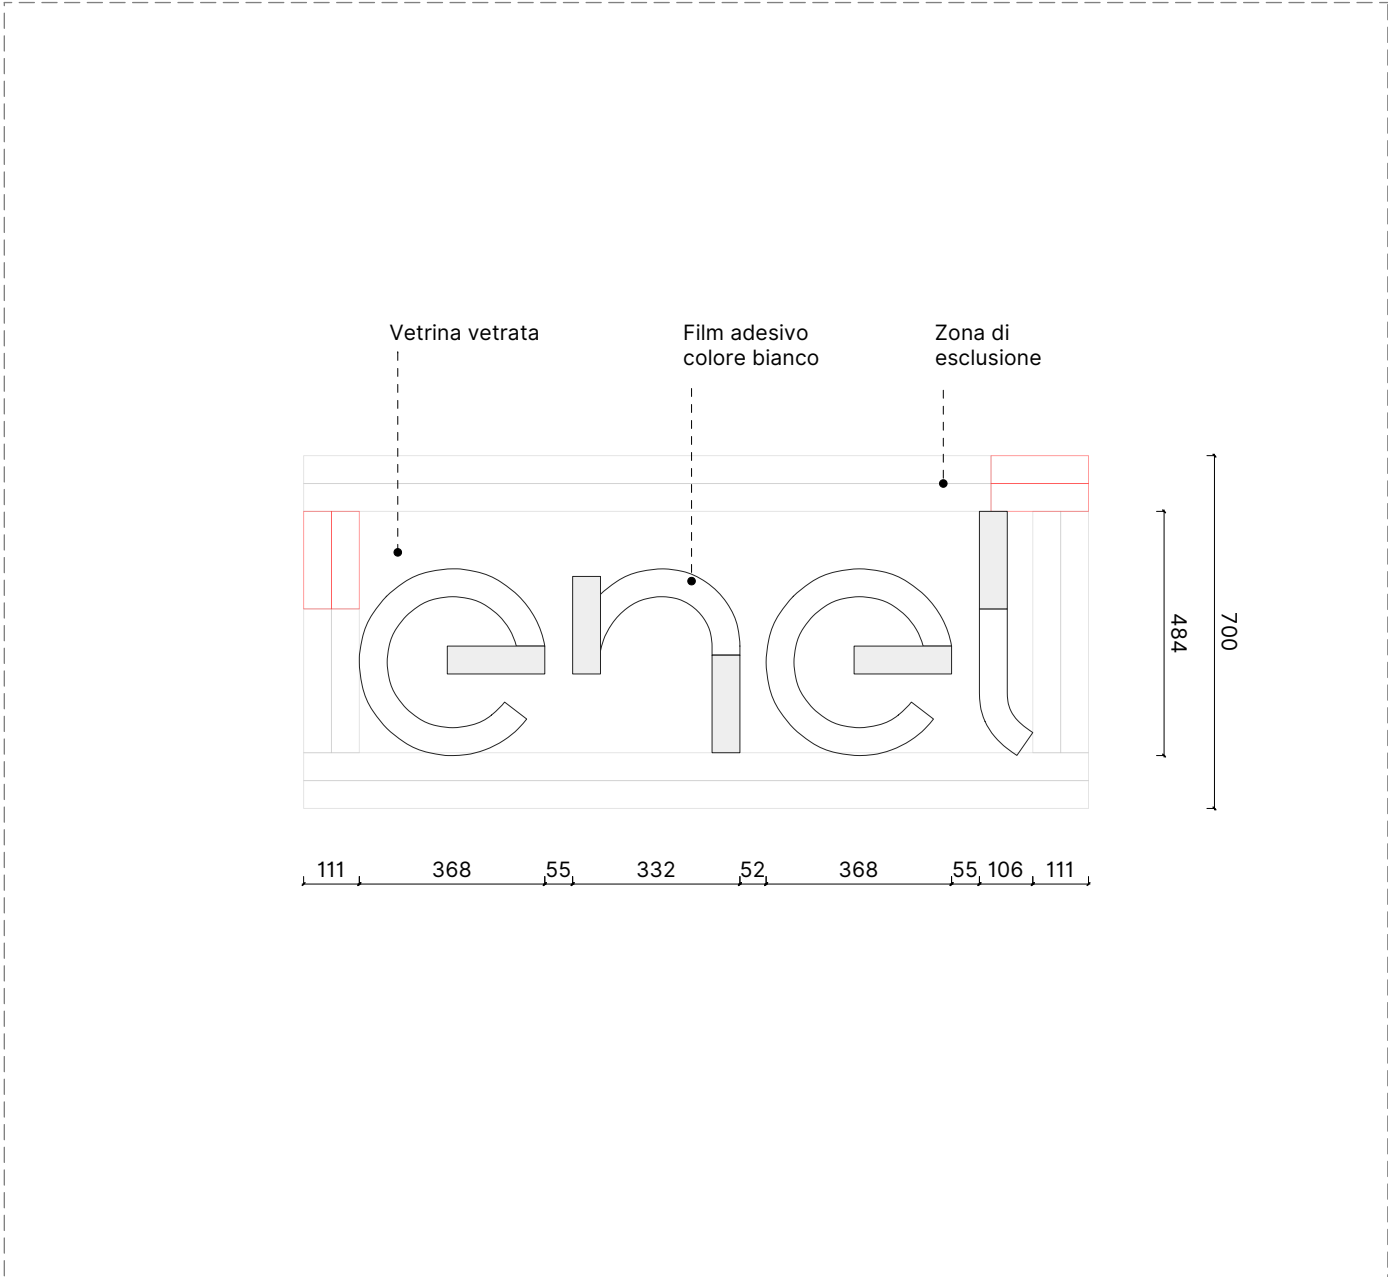

Prospetto | Scala 1:15

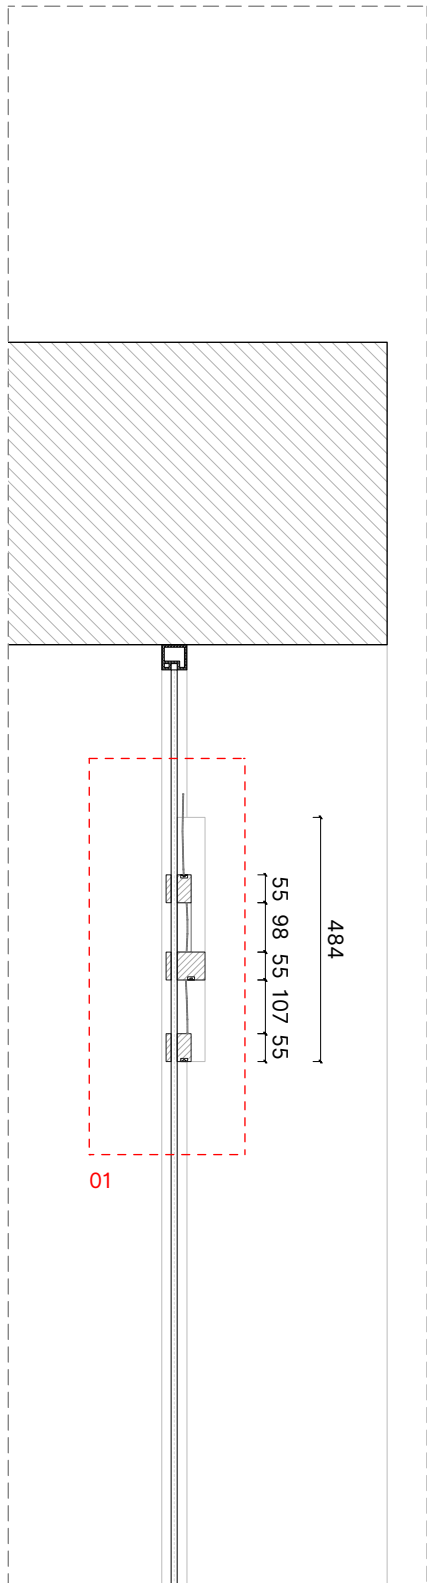

Sezione | Scala 1:15

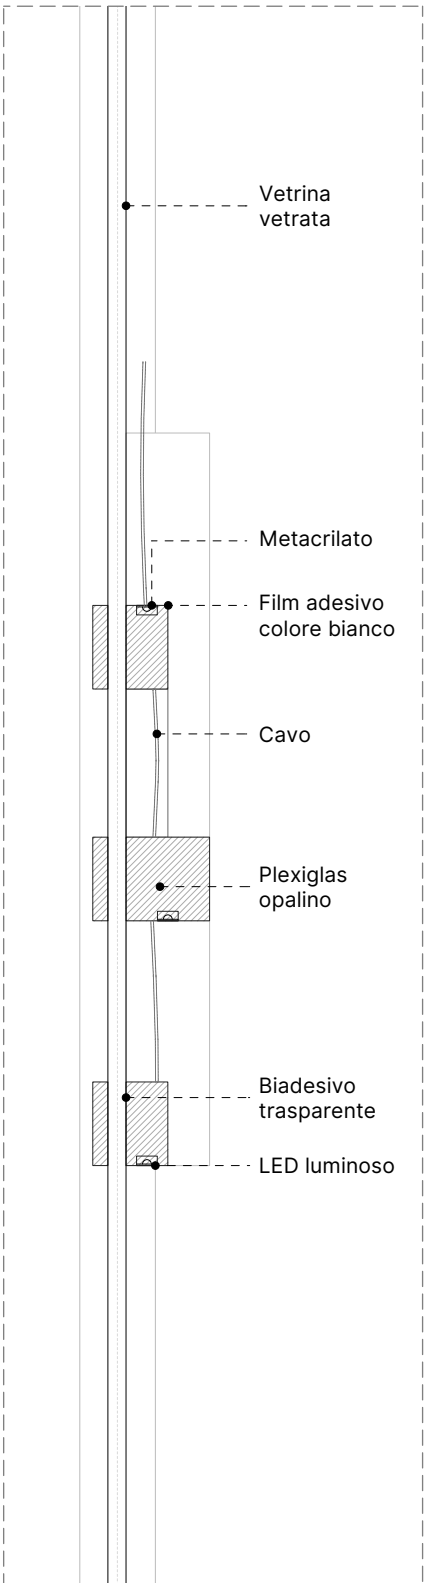


Dettaglio 01 | Scala 1:5




Composizione: Il logo è composto da lettere in plexiglass opalino applicate direttamente sul vetro. Per evitare che i cavi siano visibili dall'interno del negozio, sul retro delle lettere verranno fissati pannelli in plexiglass bianco.

Note: L'illuminazione avverrà attraverso l'inserimento negli elementi di strisce led che dovranno essere collocate in posizioni equidistanti in modo da garantire una illuminazione indiretta omogenea.


Zona di esclusione: due cursori

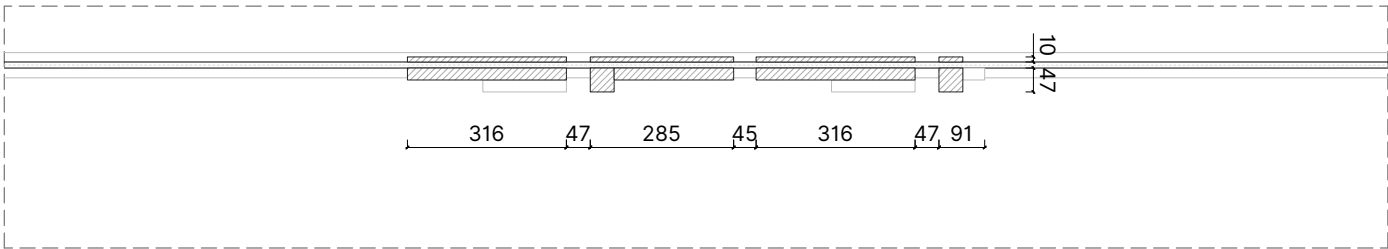


Pianta | Scala 1:15

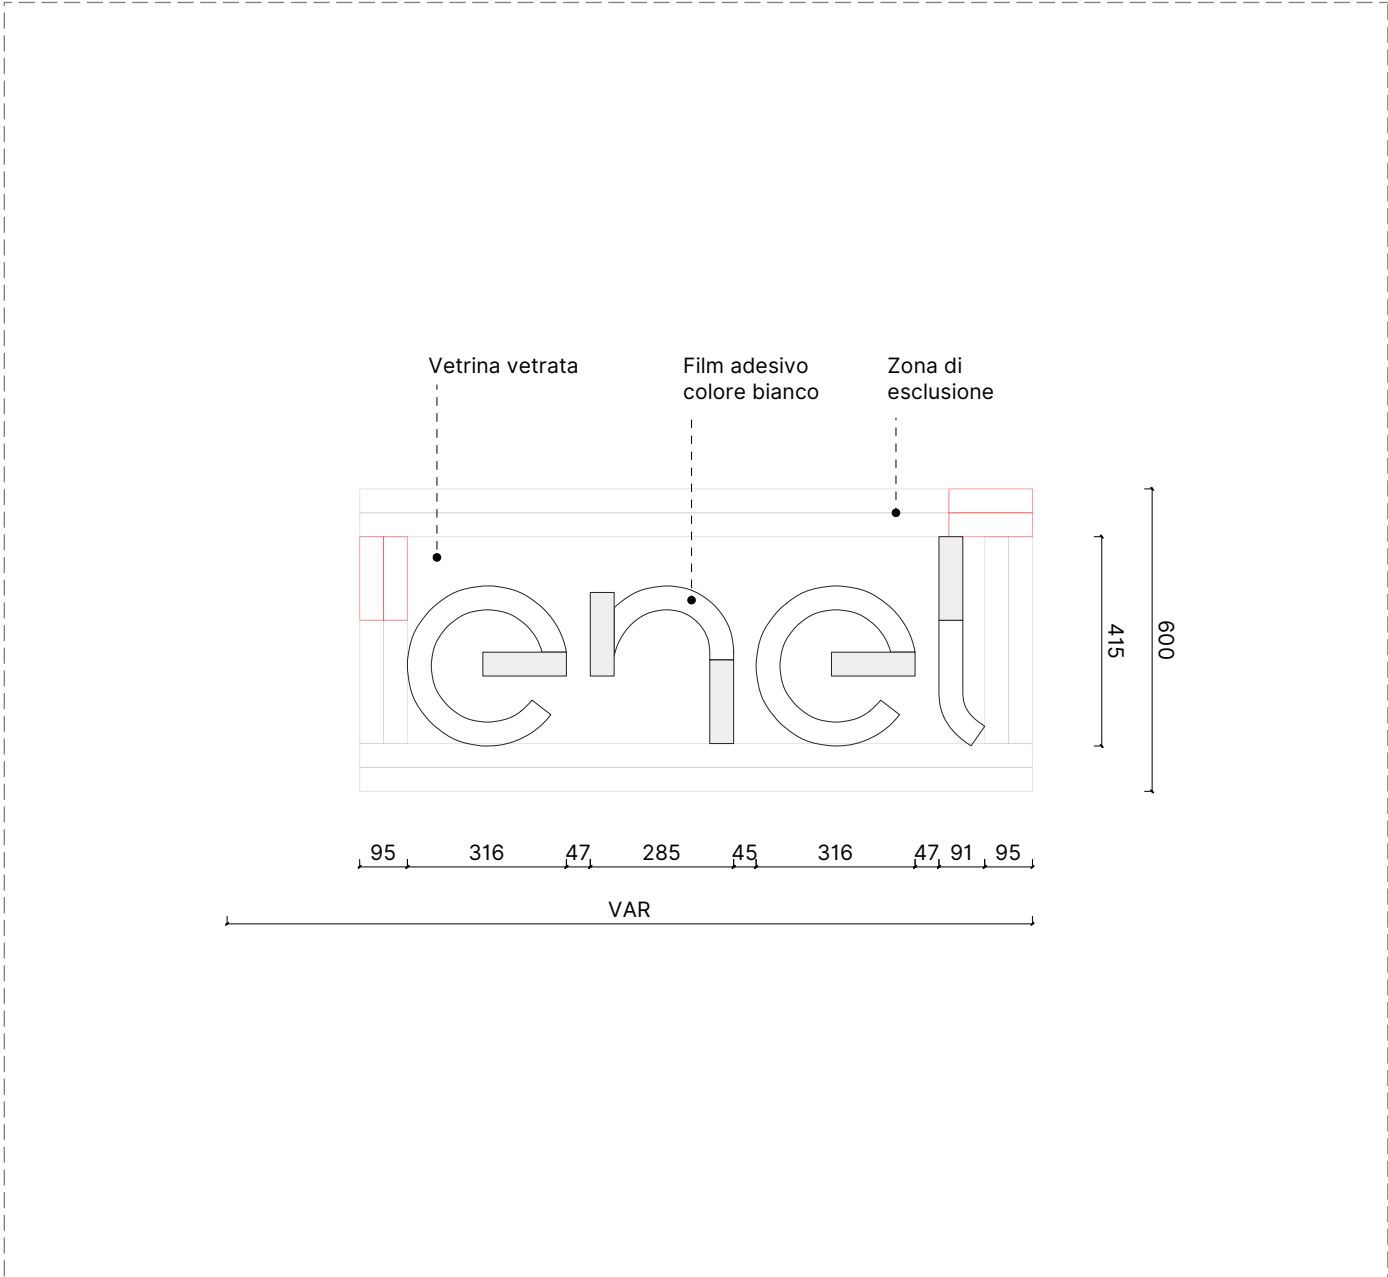

Prospetto | Scala 1:15

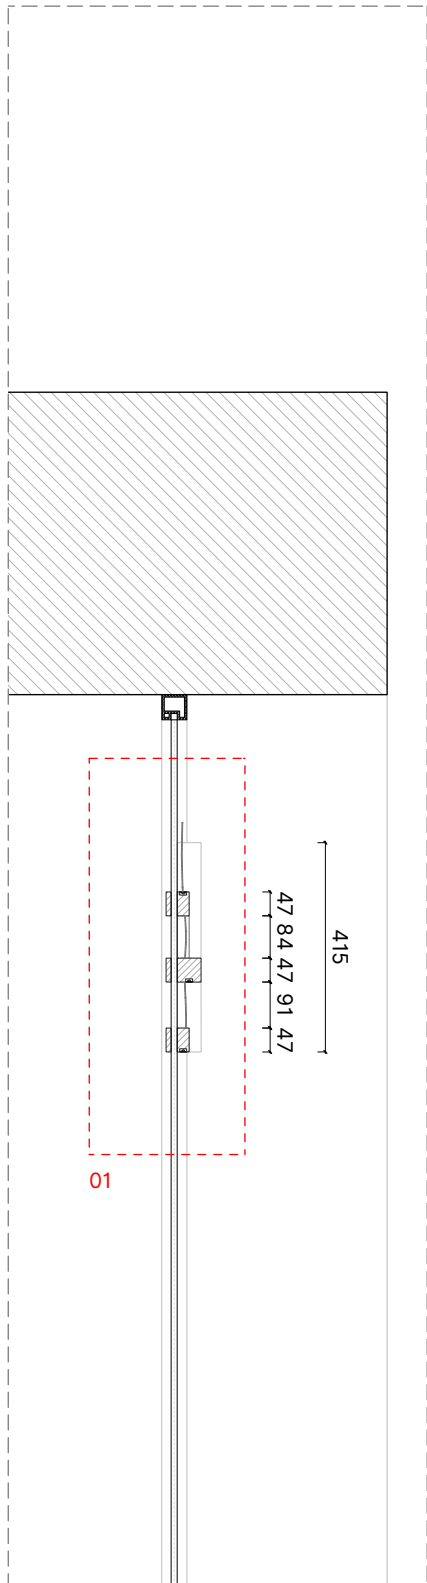

Sezione | Scala 1:15

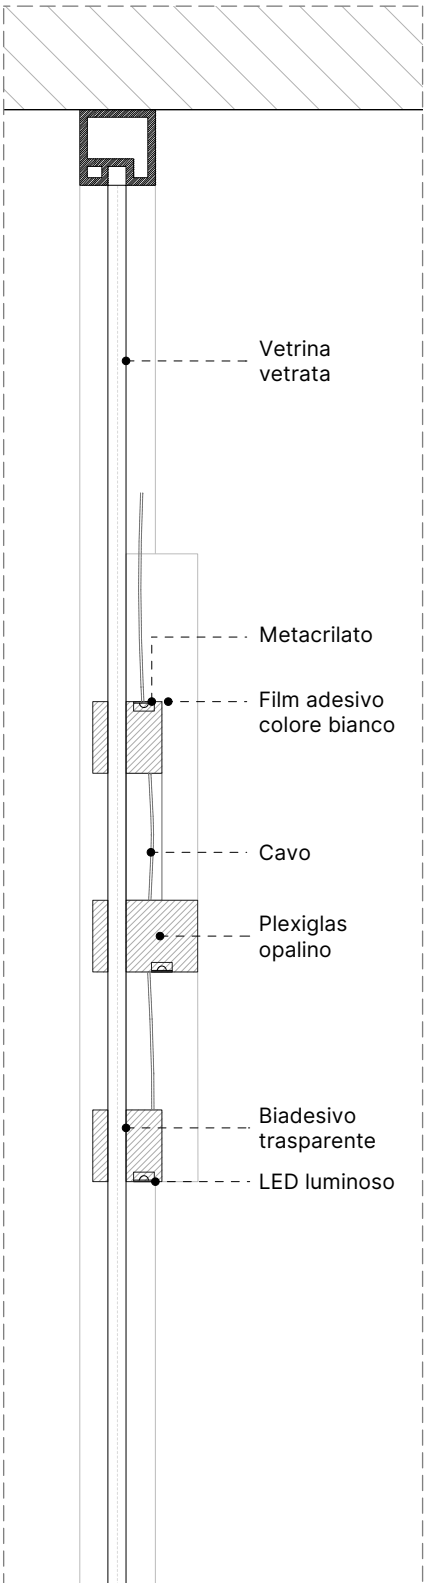



Dettaglio 01 | Scala 1:5




Composizione: Il logo è composto da lettere in plexiglass opalino applicate direttamente sul vetro. Per evitare che i cavi siano visibili dall'interno del negozio, sul retro delle lettere verranno fissati pannelli in plexiglass bianco.

Note: L'illuminazione avverrà attraverso l'inserimento negli elementi di strisce led che dovranno essere collocate in posizioni equidistanti in modo da garantire una illuminazione indiretta omogenea.


Zona di esclusione: due cursori

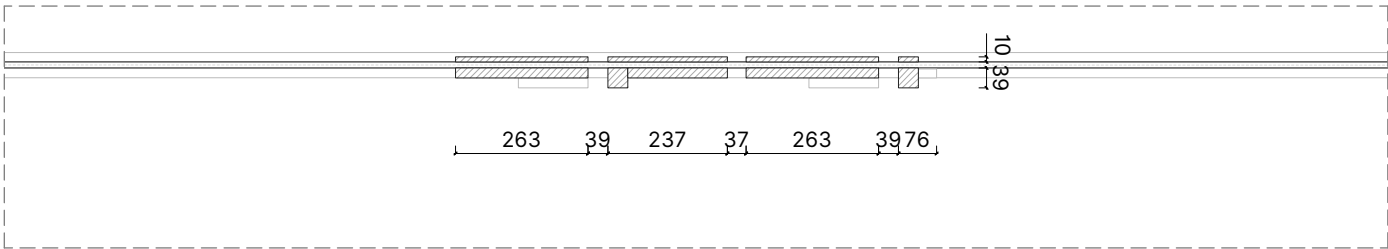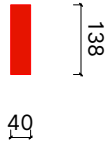


Pianta | Scala 1:15

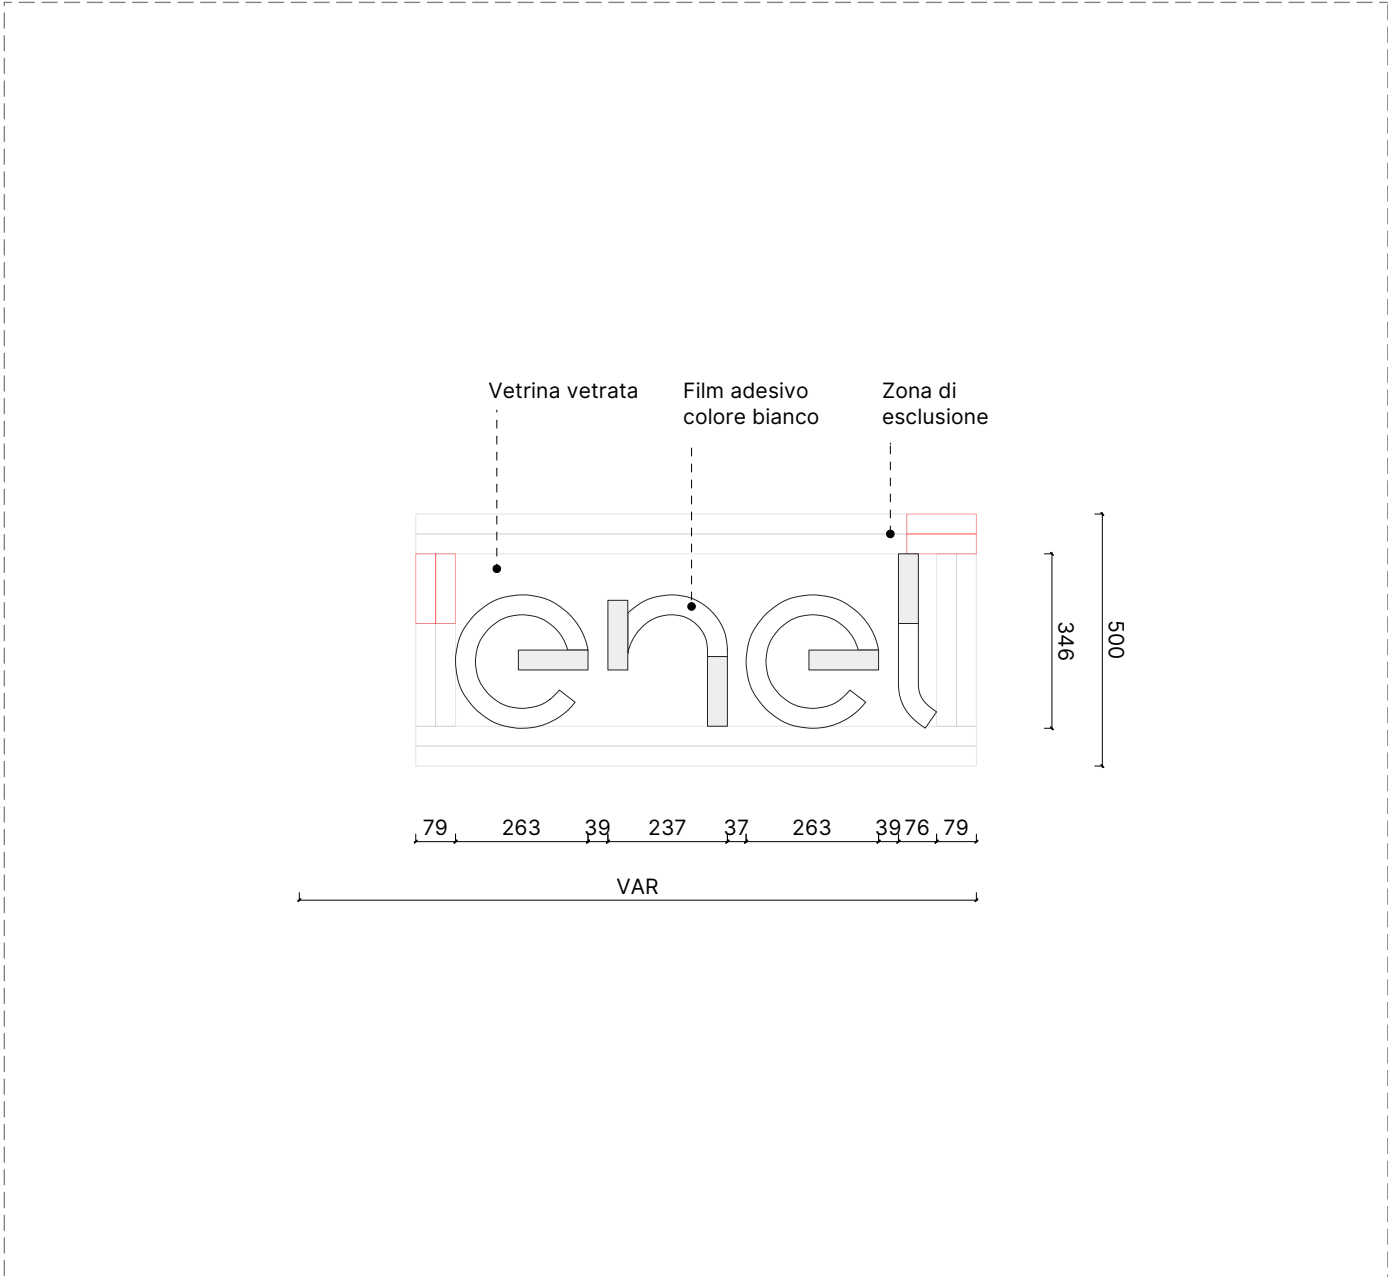

Prospetto | Scala 1:15

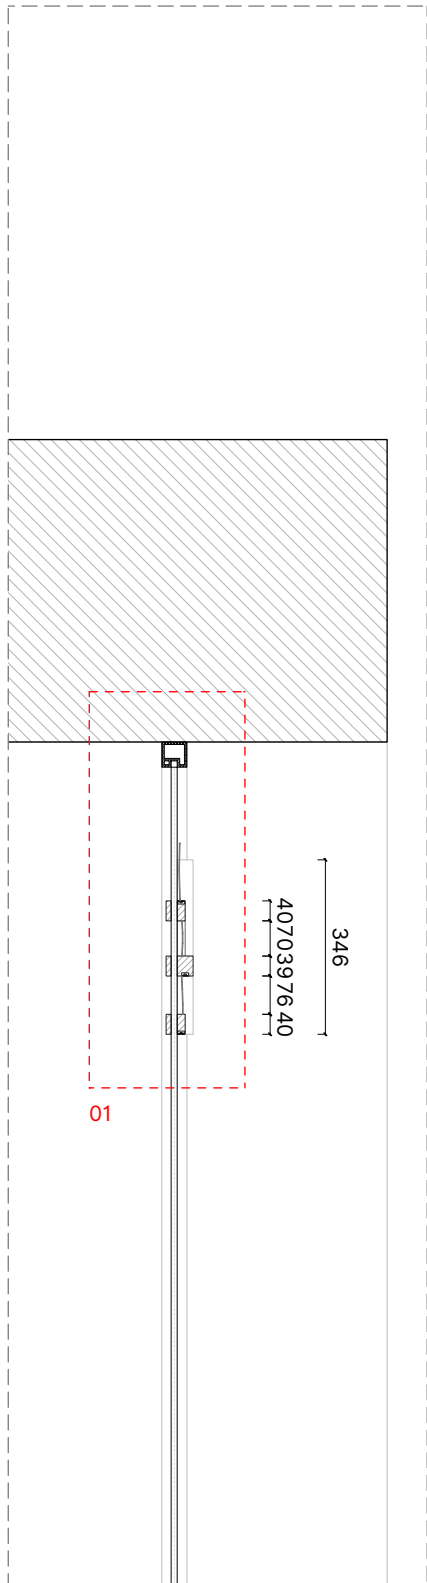

Sezione | Scala 1:15

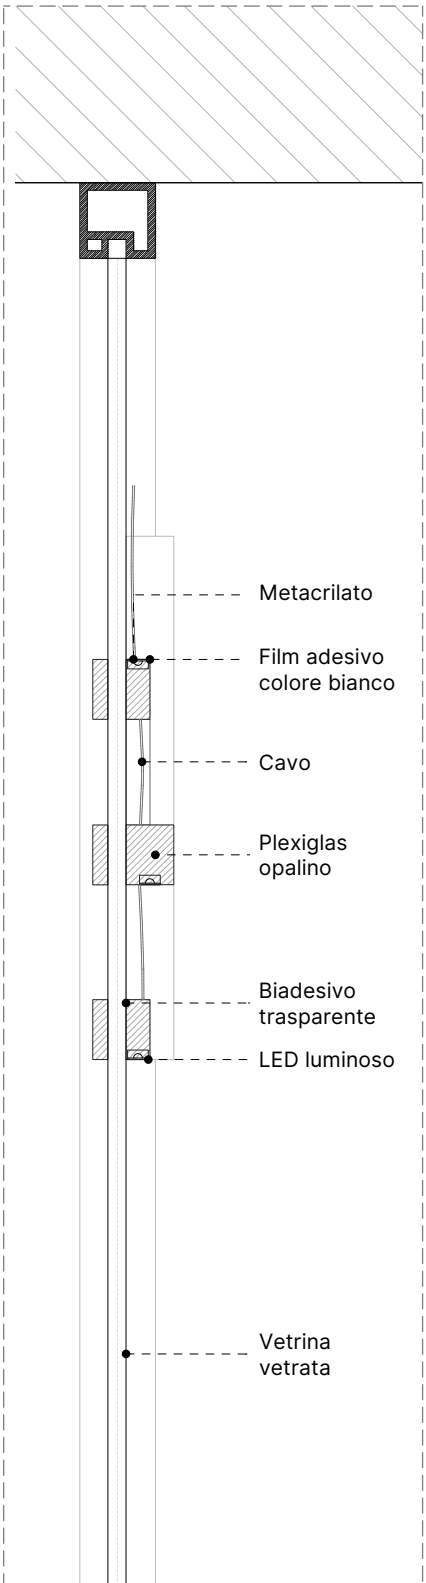


Dettaglio 01 | Scala 1:5




Composizione: Il logo è composto da lettere in plexiglass opalino applicate direttamente sul vetro. Per evitare che i cavi siano visibili dall'interno del negozio, sul retro delle lettere verranno fissati pannelli in plexiglass bianco.

Note: L'illuminazione avverrà attraverso l'inserimento negli elementi di strisce led che dovranno essere collocate in posizioni equidistanti in modo da garantire una illuminazione indiretta omogenea.


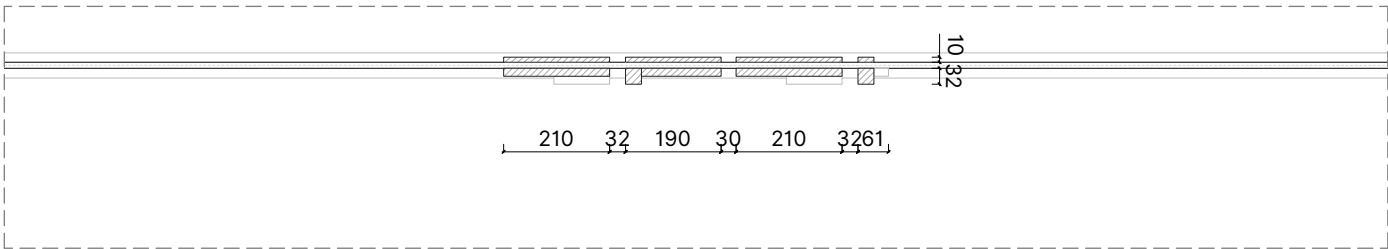


Pianta | Scala 1:15

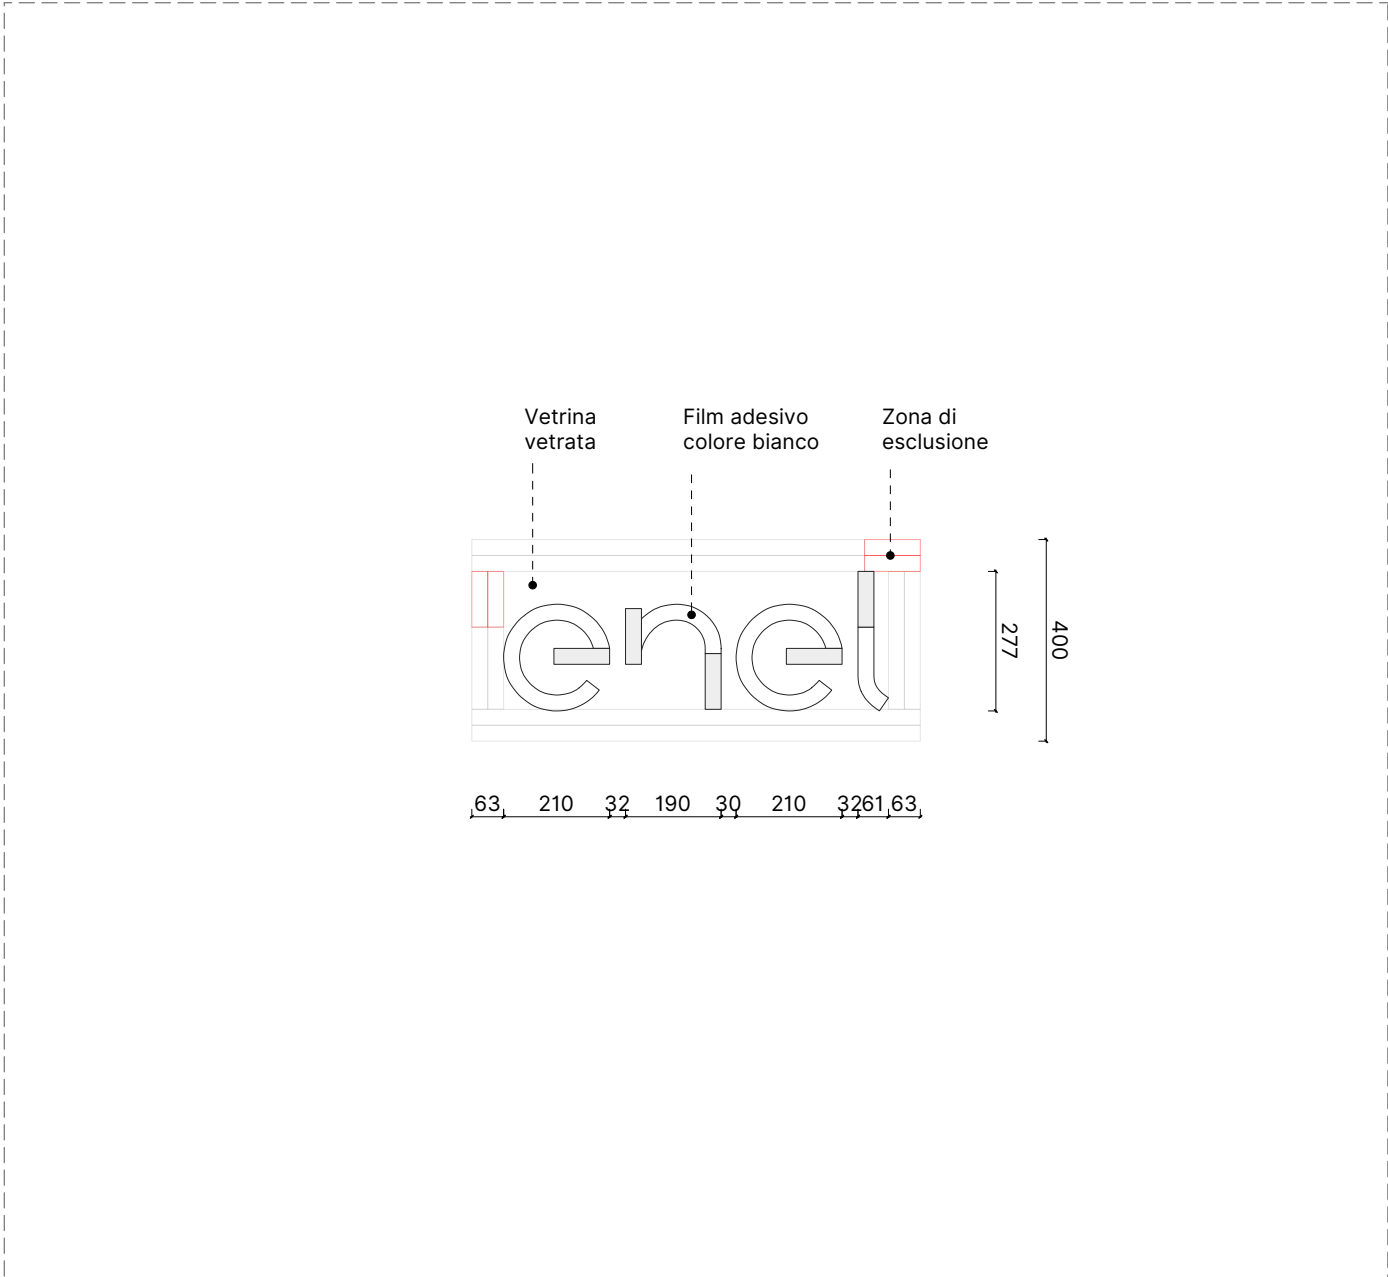


Prospetto | Scala 1:15

Zona di esclusione: due cursori

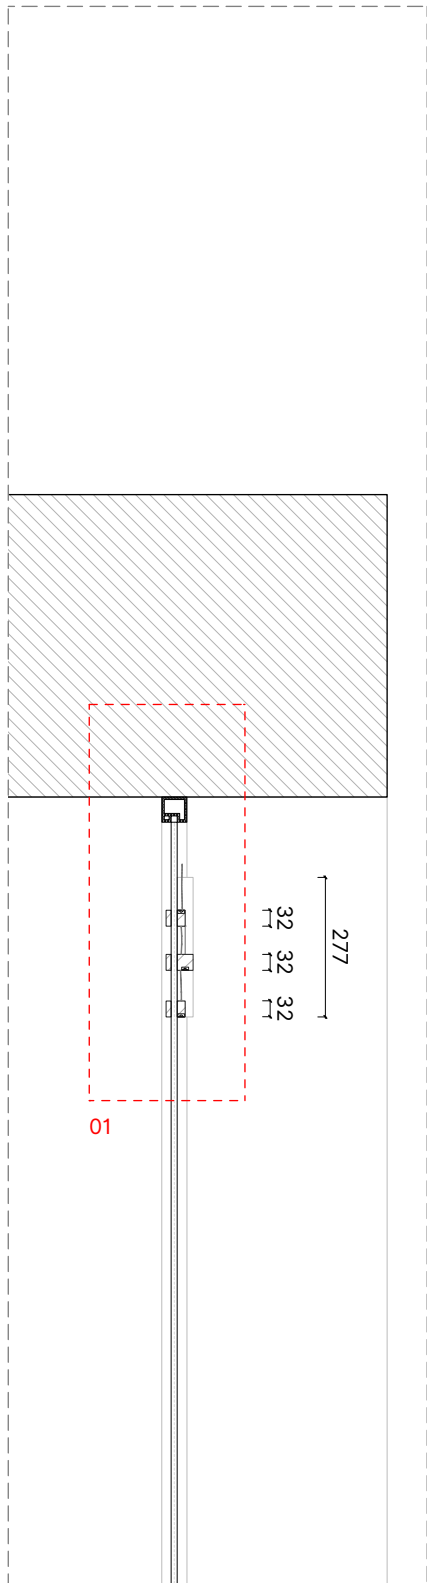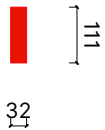


Sezione | Scala 1:15

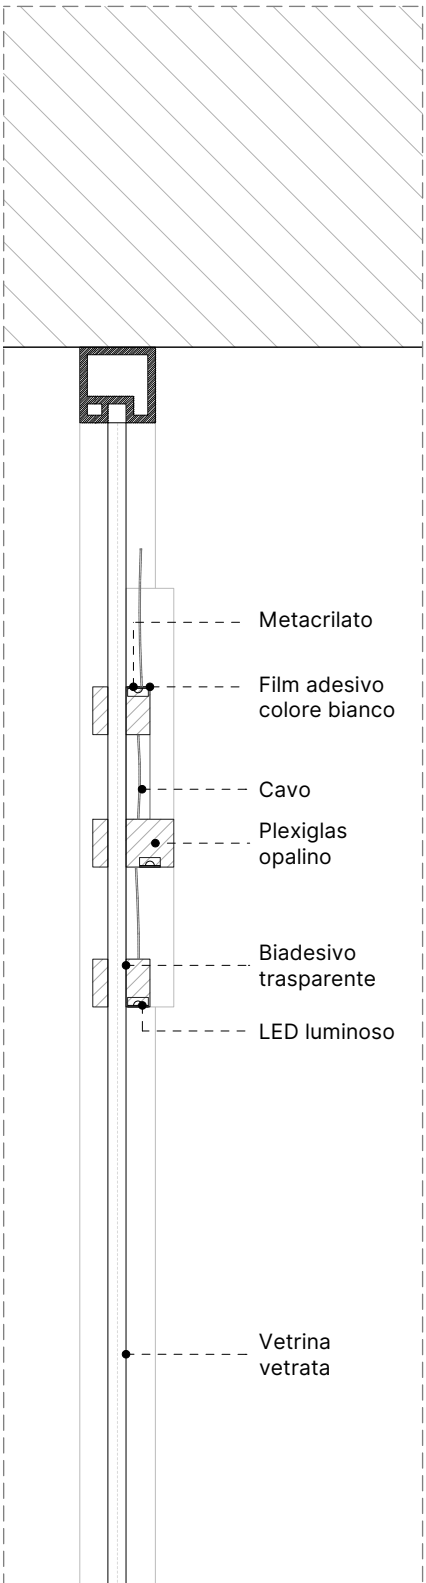

Dettaglio 01 | Scala 1:5

PRINCIPI DI PROGETTAZIONE

 Pannelli acustici

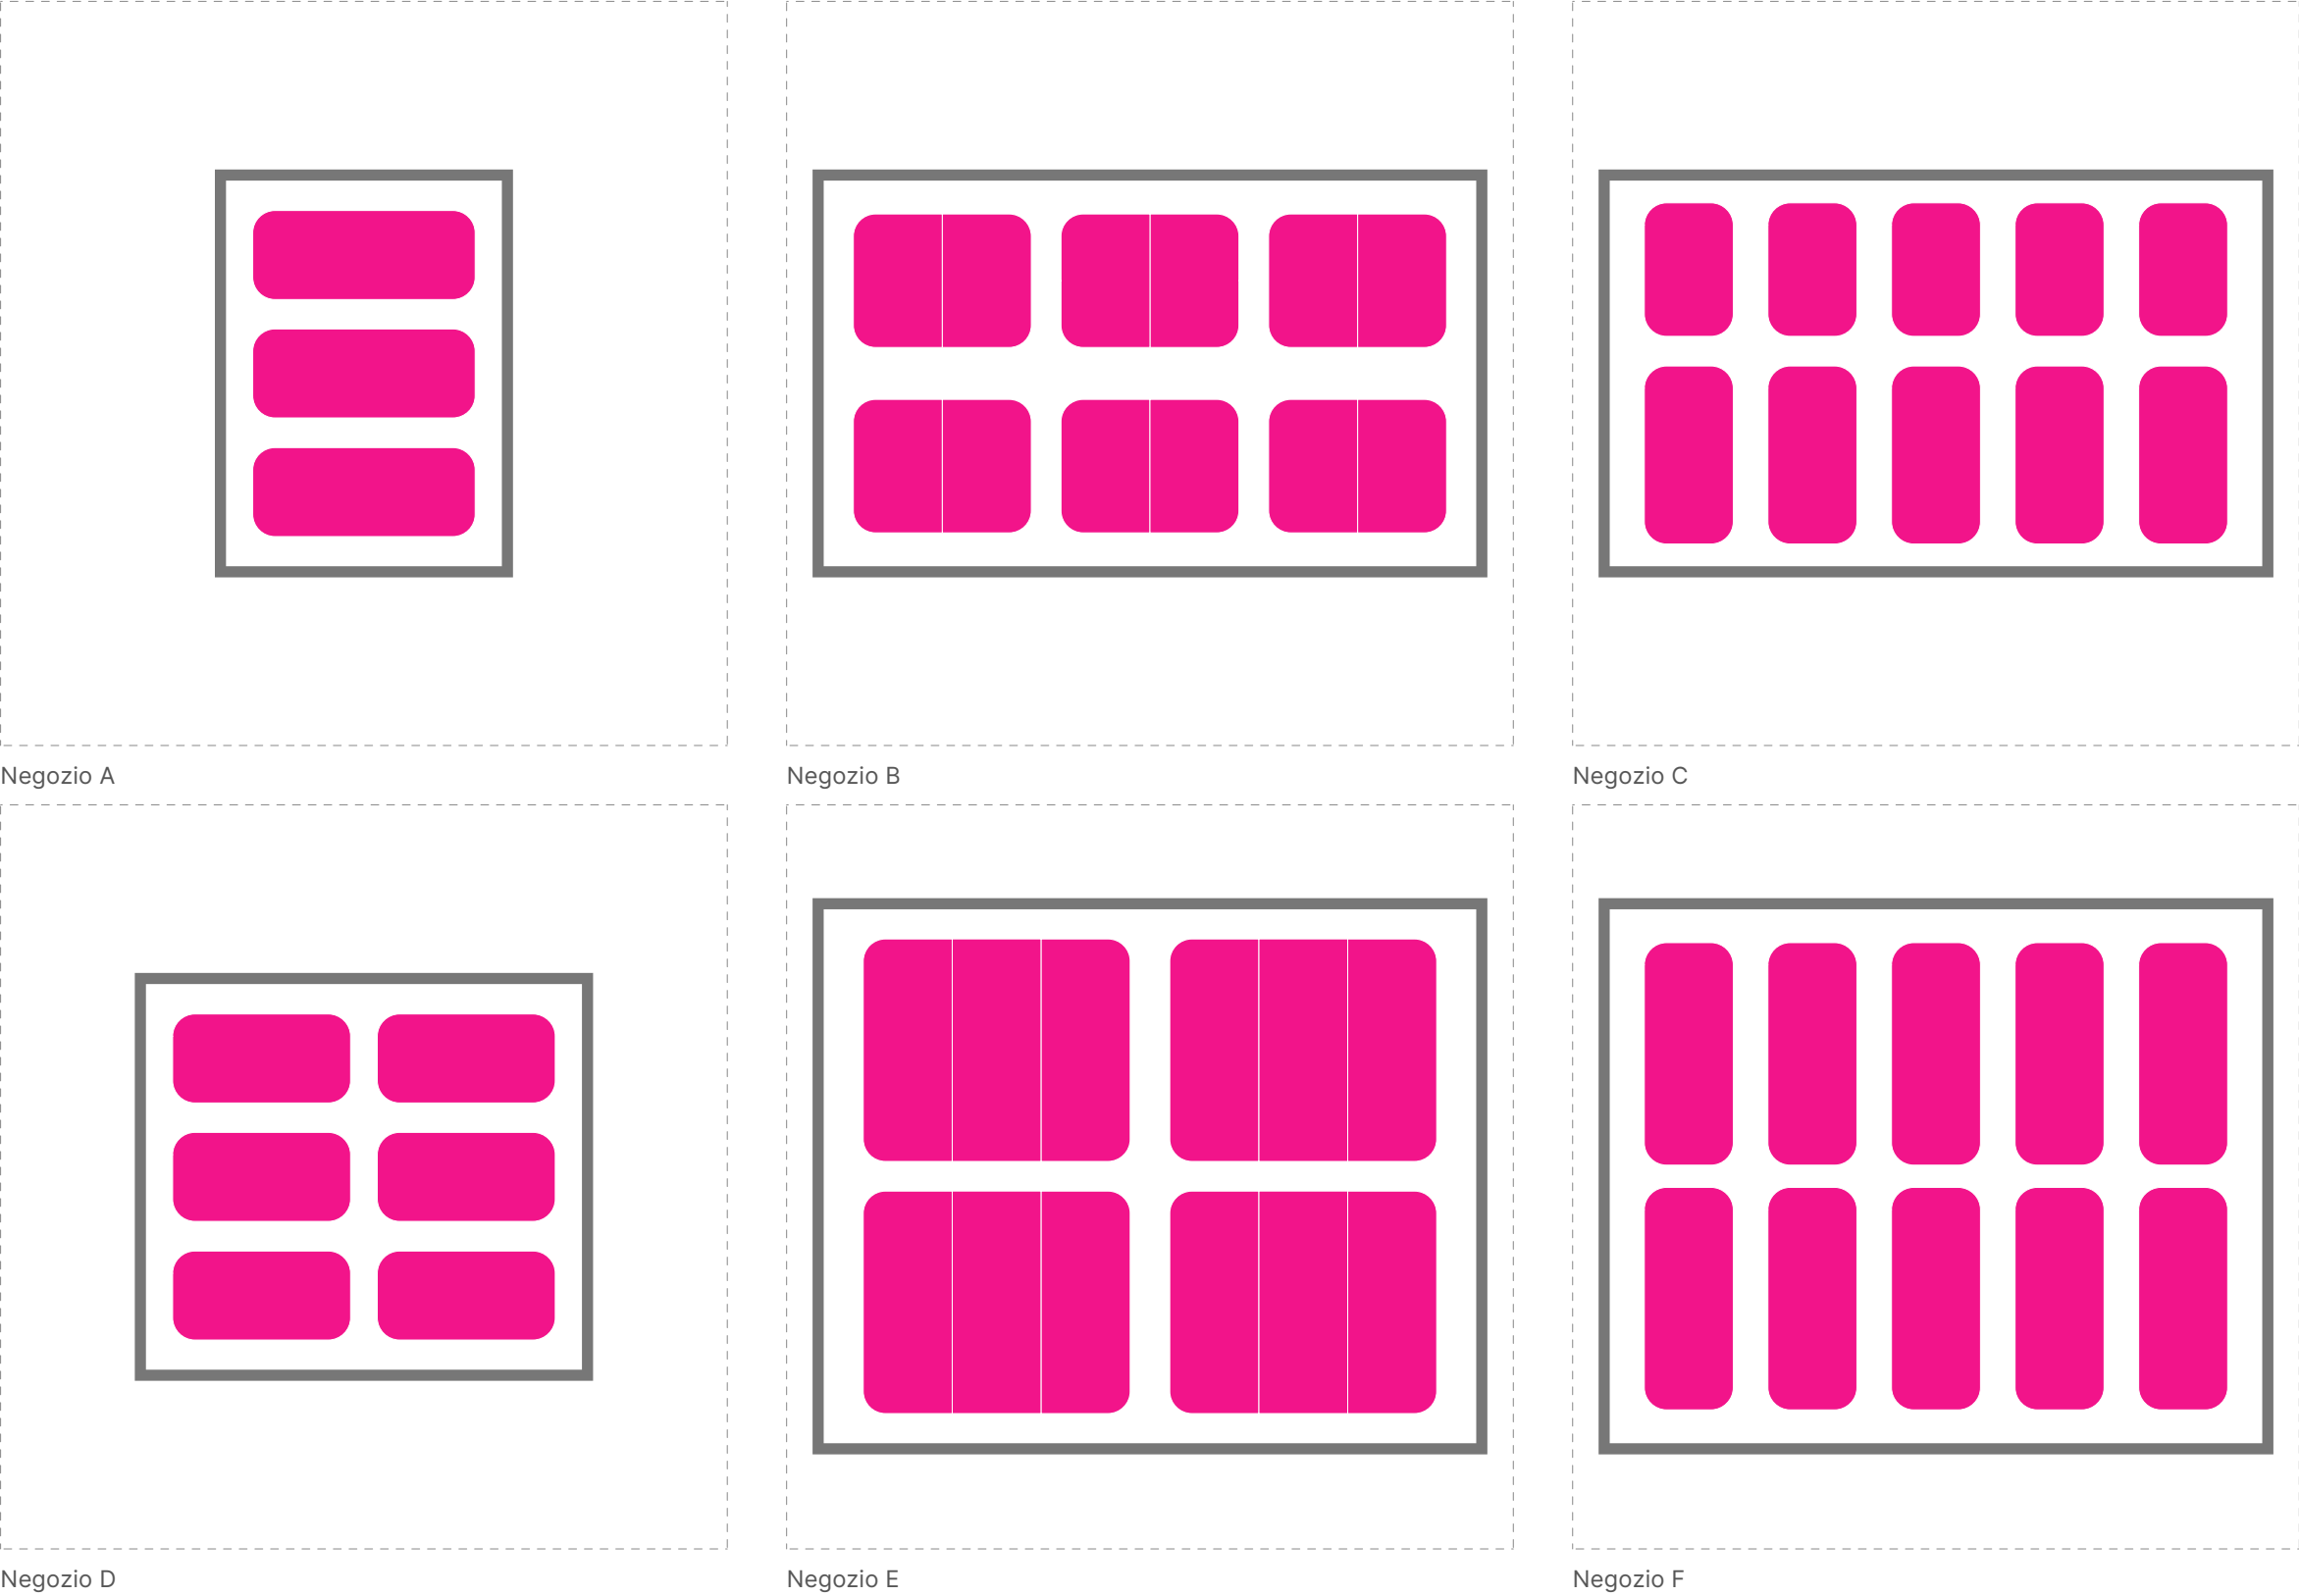

Monitor 75"


Grafica Retroilluminata

Parete in feltro


- I monitor devono essere posizionati dietro il bancone, allineati al centro
- Le grafiche retroilluminate devono essere posizionate ai lati dei monitor




Composizione A

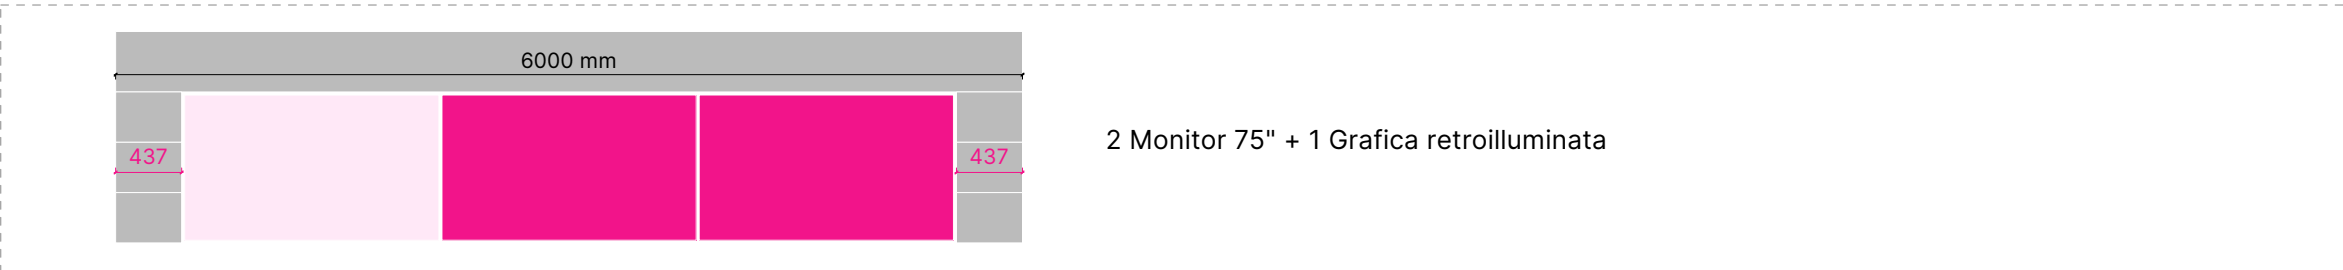


Composizione B

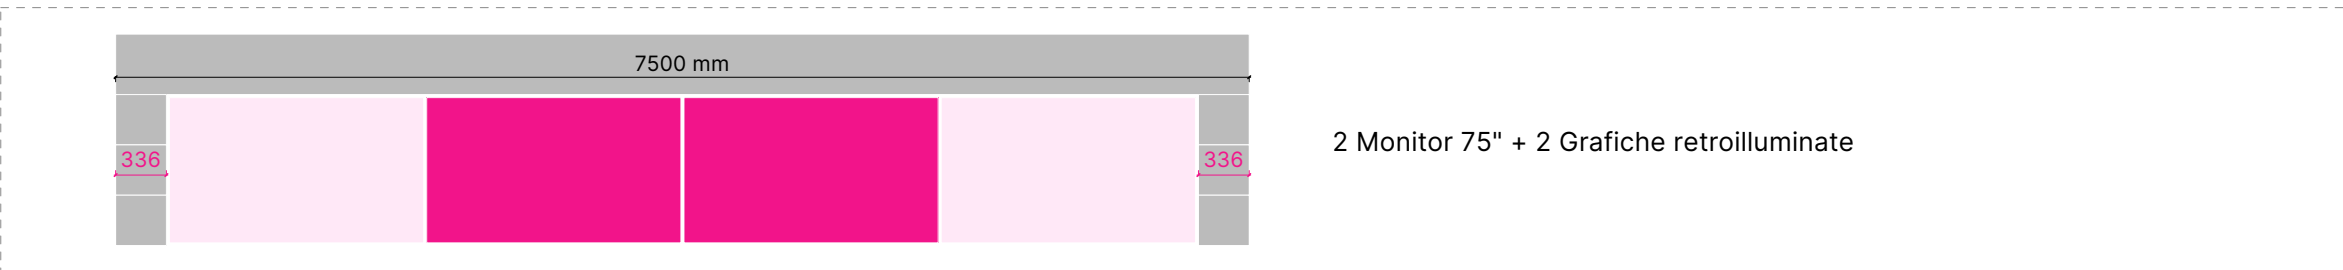

Composizione C

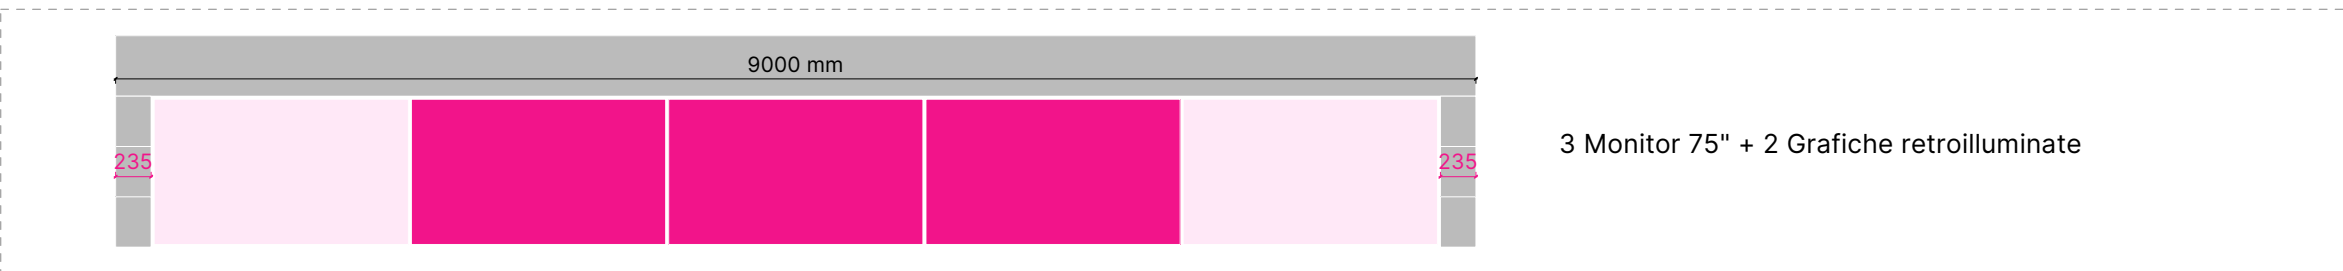


Composizione D

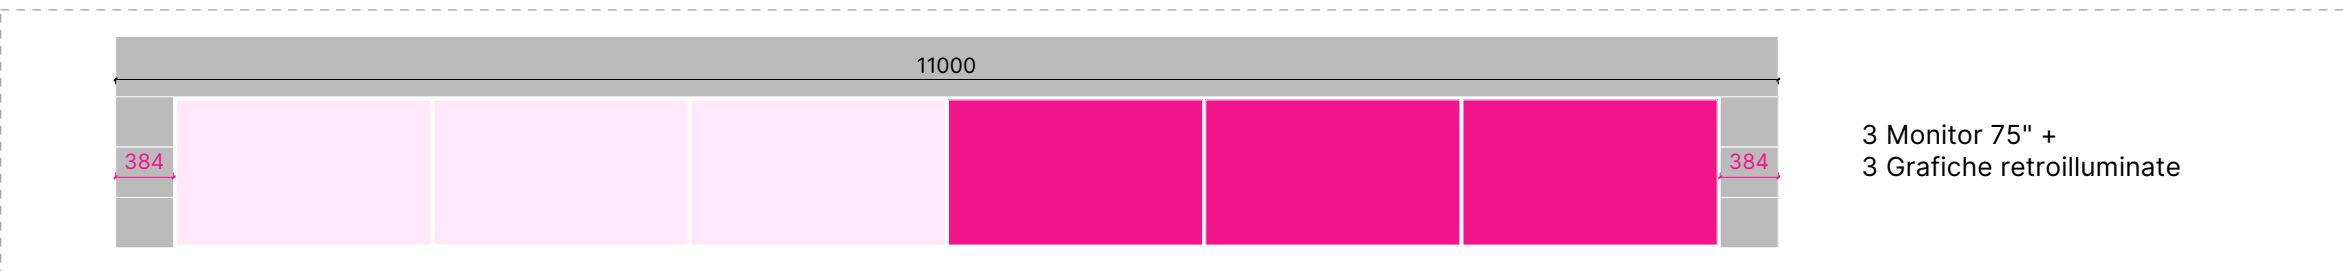


Composizione E

- Monitor 75"
- Grafica Retroilluminata
- Parete in feltro
- Welcome desk bancone


-I monitor devono essere posizionati dietro il bancone, allineati al centro

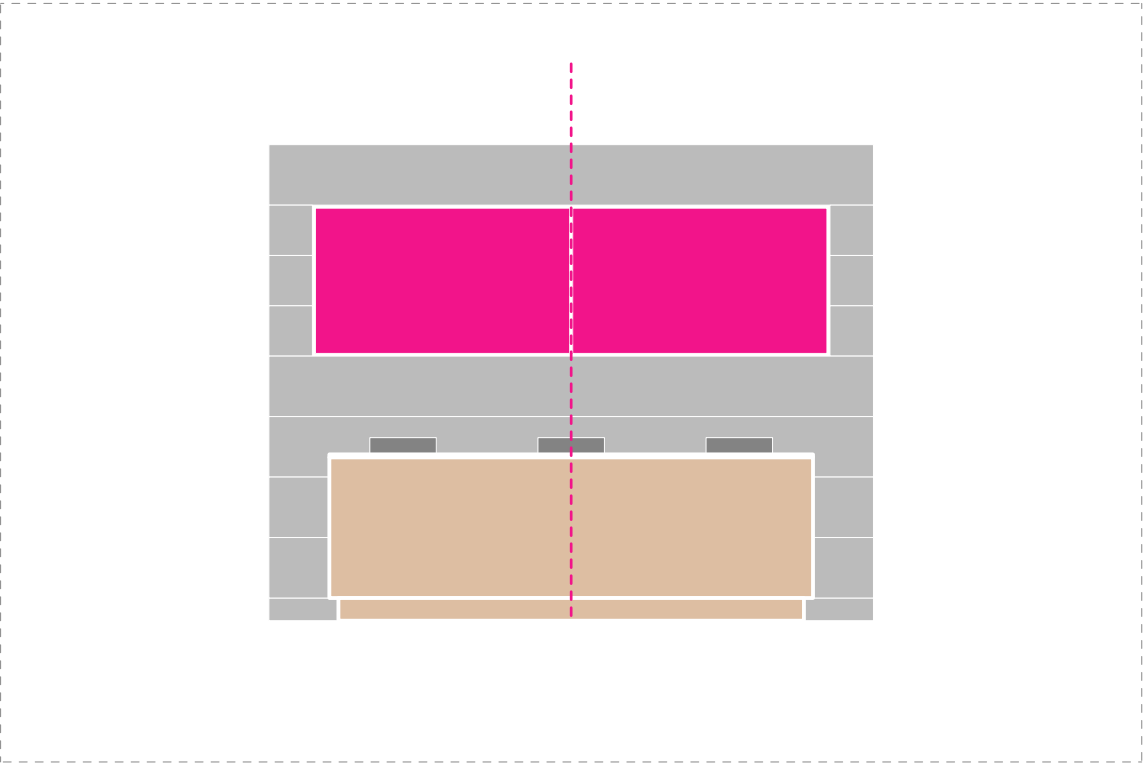


Composizione A

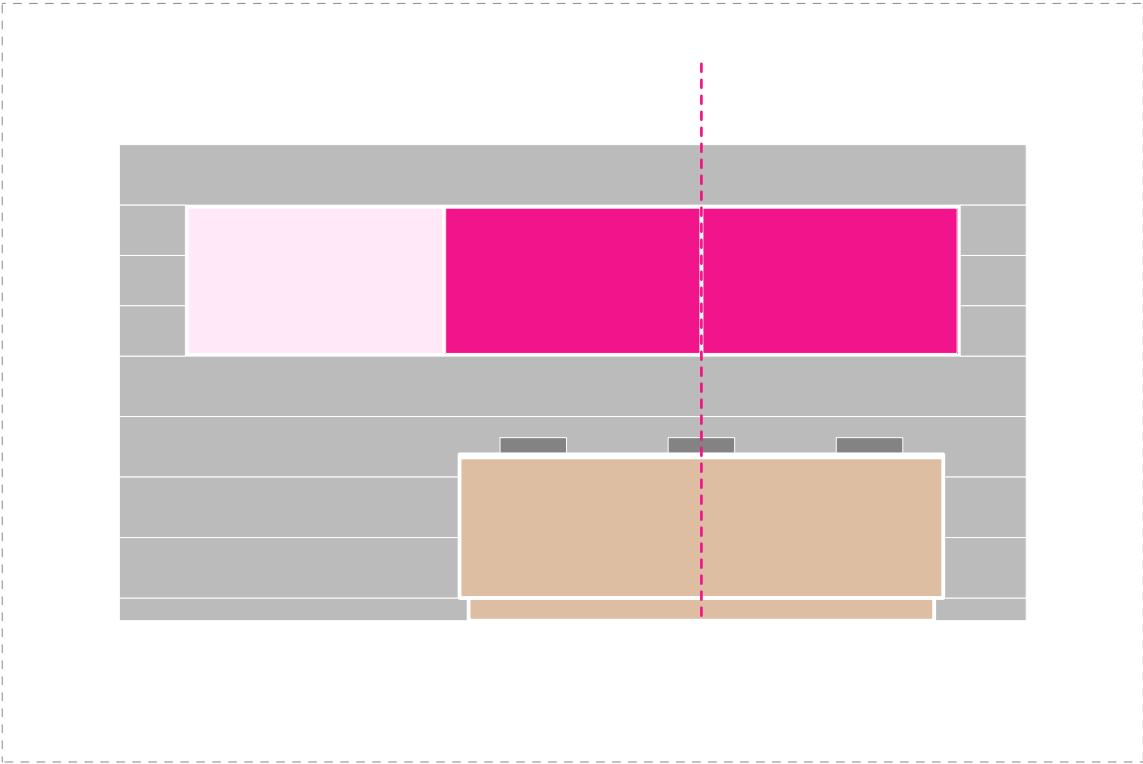

Composizione B

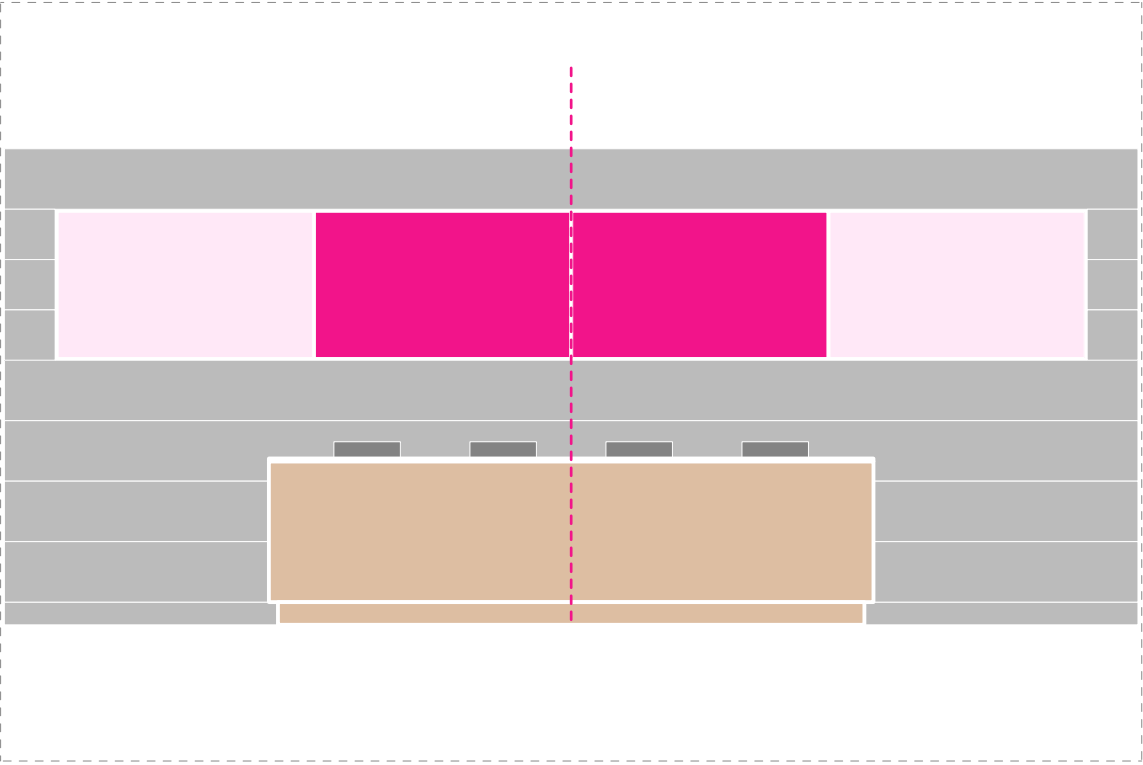


Composizione C

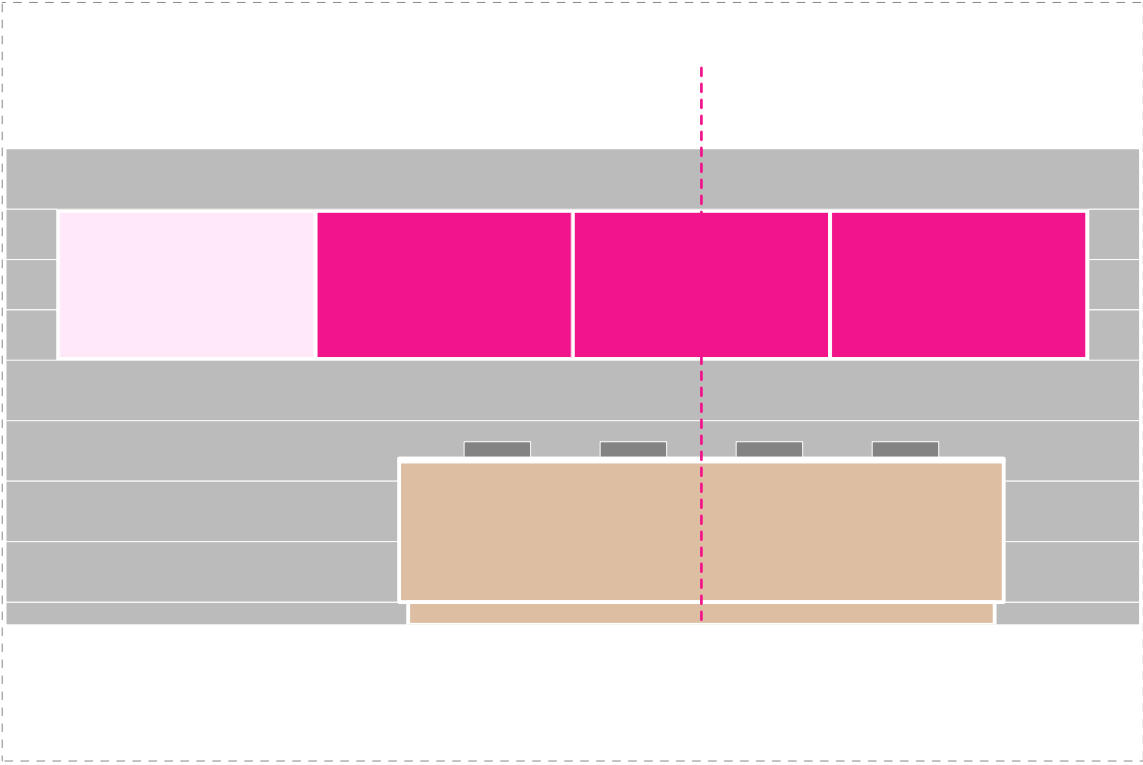


Composizione D


- C_21 Modulo angolare
- C_22 Modulo regolare
- C_23 Modulo variabile

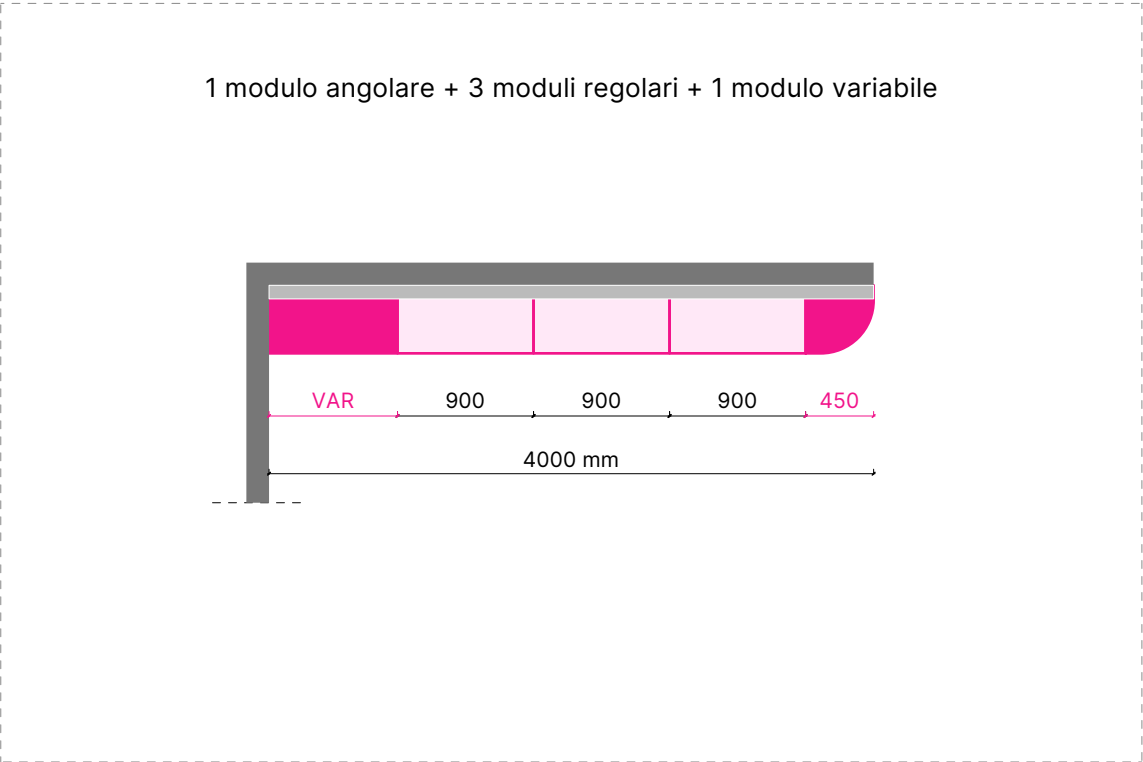


Composizione A

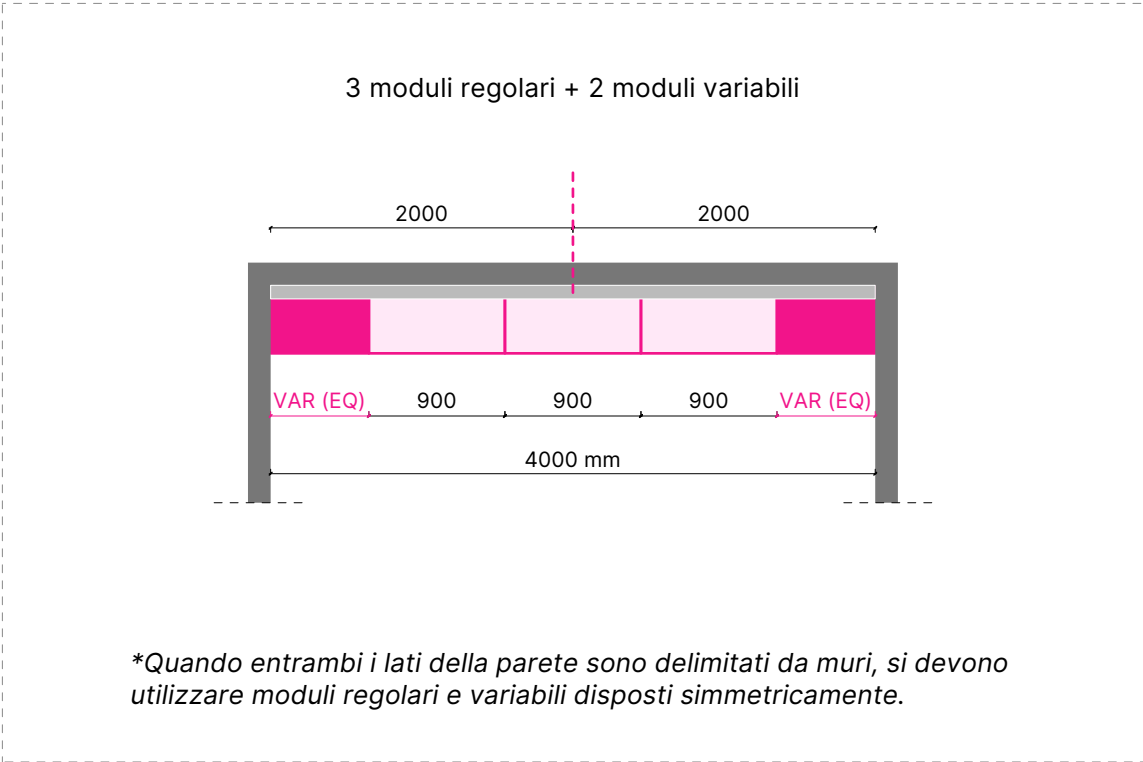

Composizione B

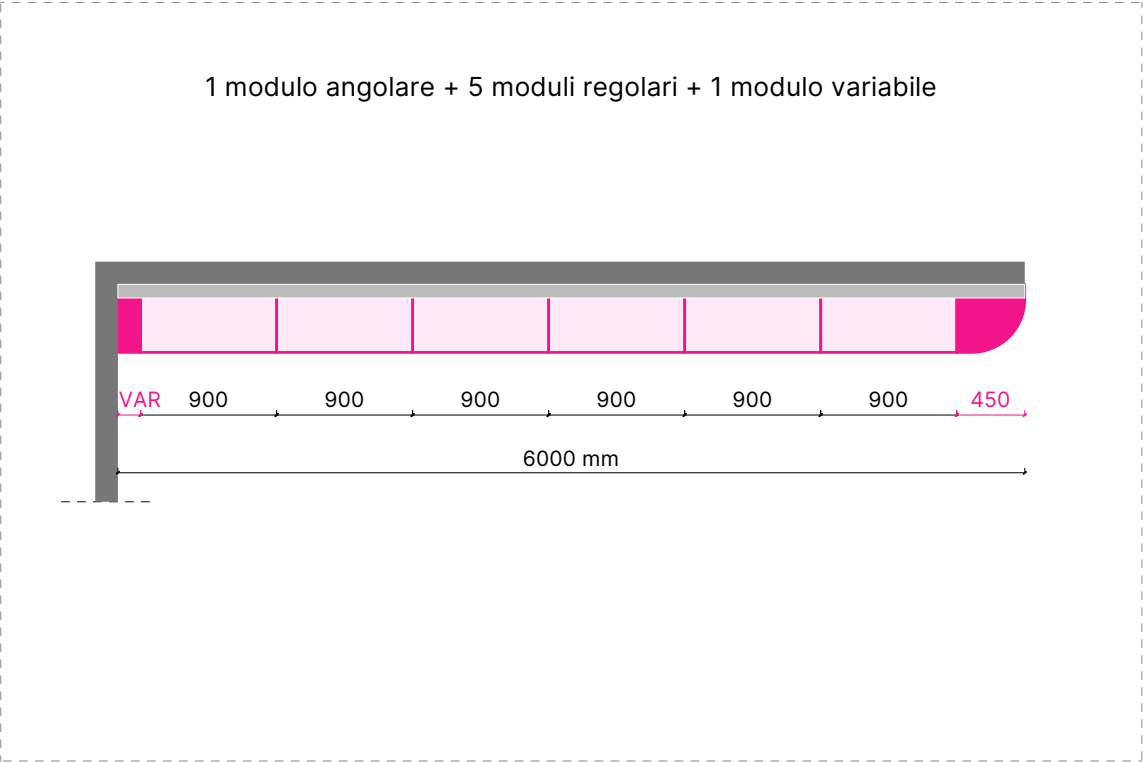

Composizione C

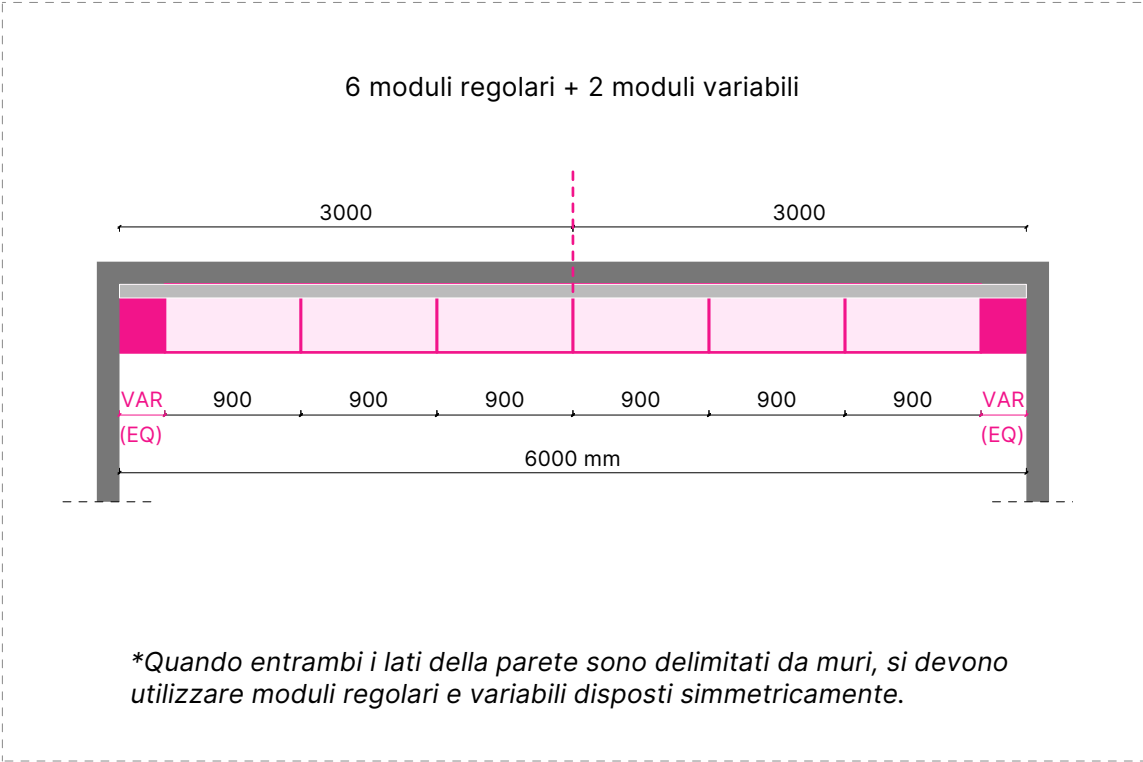


Composizione D


**Quando entrambi i lati della parete sono delimitati da muri, si devono utilizzare moduli regolari e variabili disposti simmetricamente.*

**Quando entrambi i lati della parete sono delimitati da muri, si devono utilizzare moduli regolari e variabili disposti simmetricamente.*


- Pannello in plexiglass
- La larghezza della parete deve essere suddivisa in pannelli uguali.
 - Ogni pannello deve essere ≤ 1400 mm.
 - Il logo enel deve essere posizionato al centro della parete.

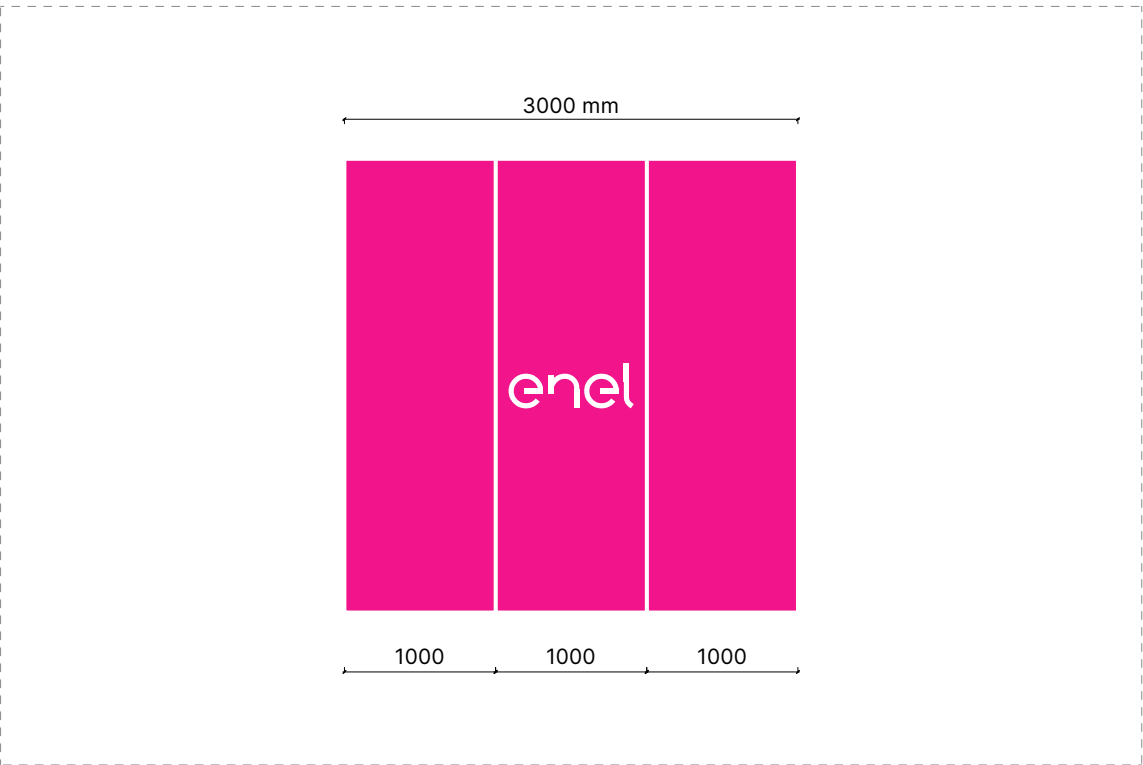


Composizione A

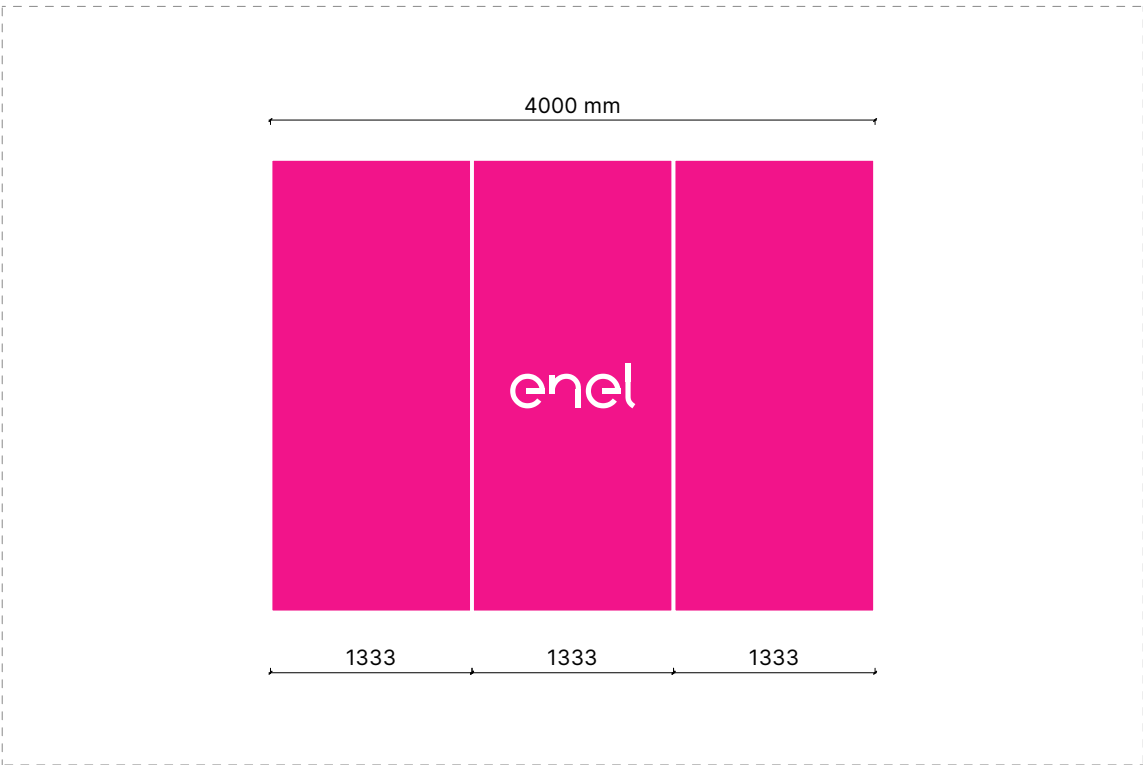

Composizione B

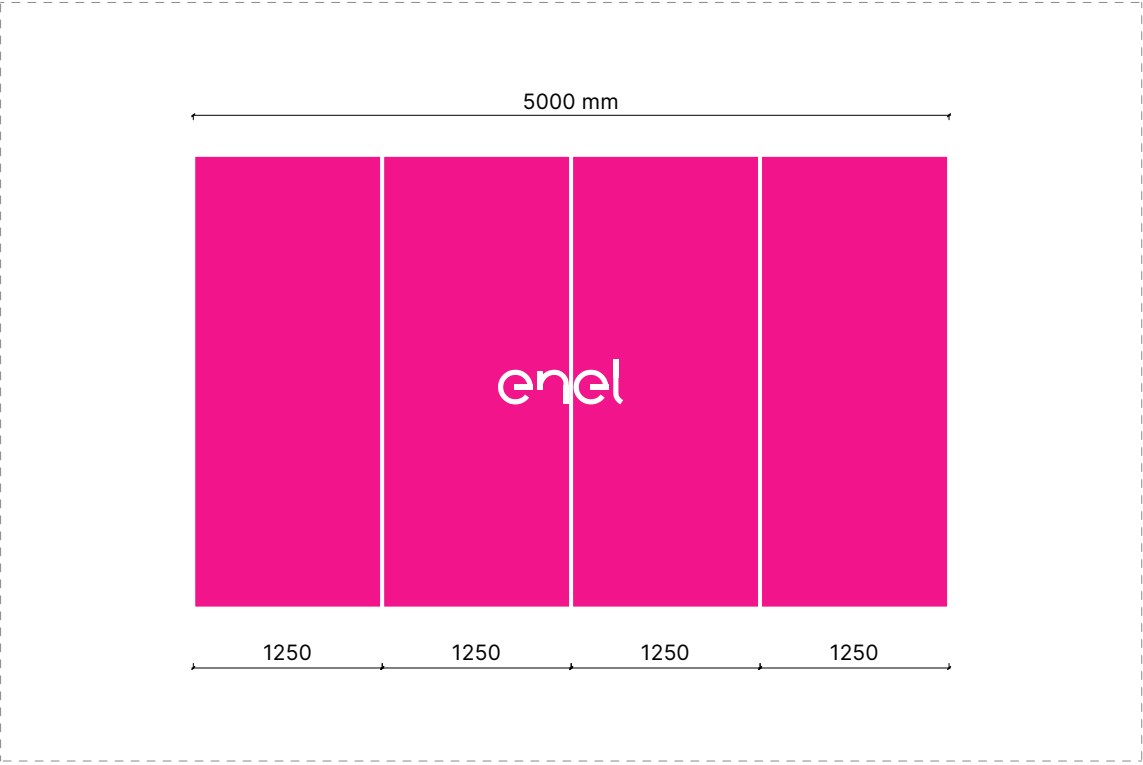


Composizione C

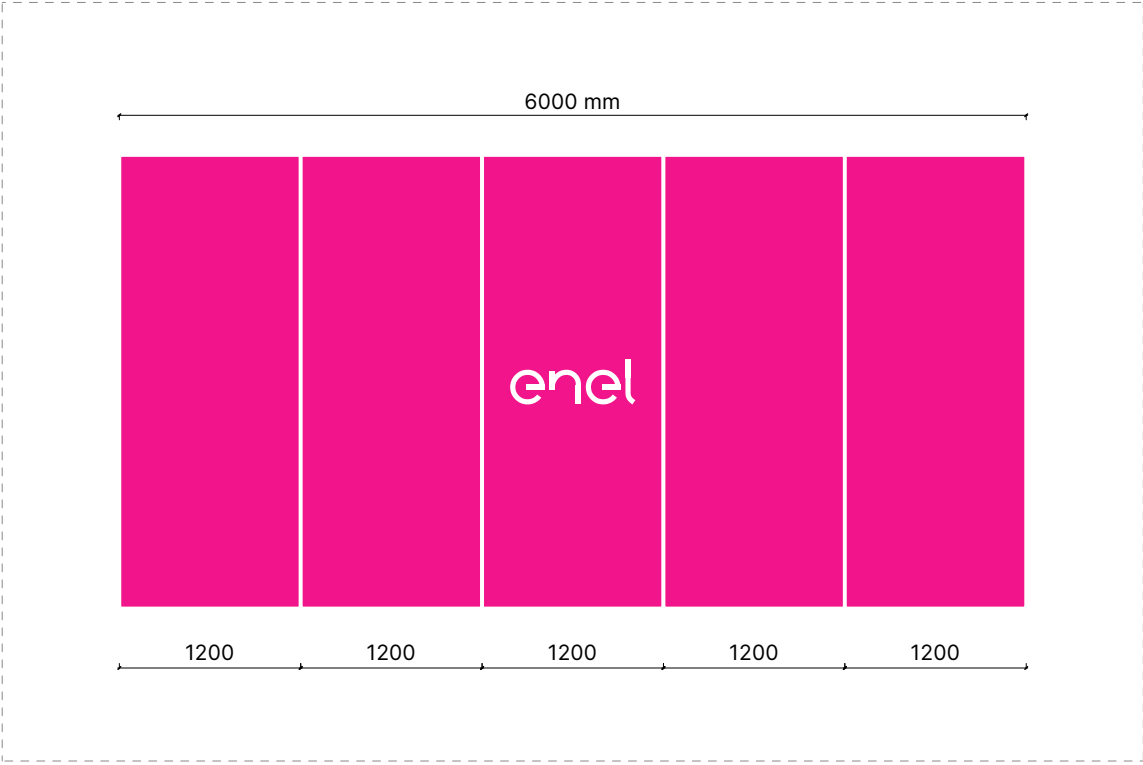


Composizione D

 Pannello in plexiglass


- In base alla larghezza della parete, diversi moduli da utilizzare.
- La dimensione del pannello in plexiglass tra le nicchie ≥ 250 mm.

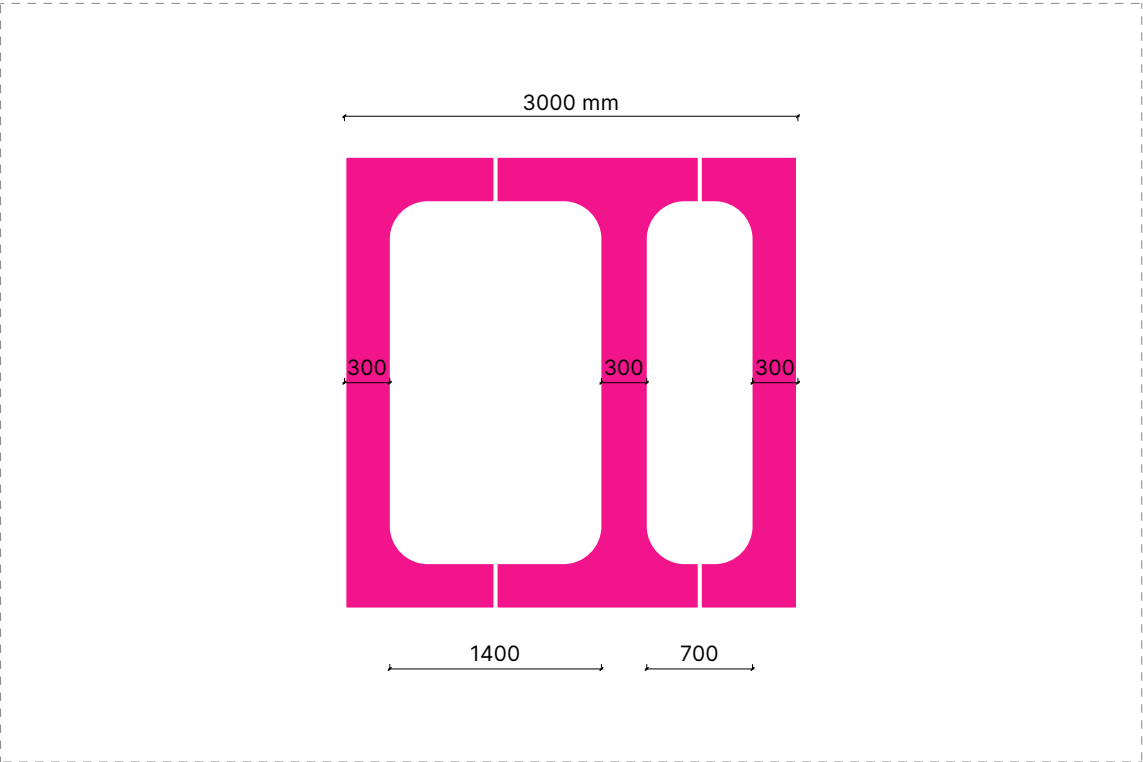


Composizione A

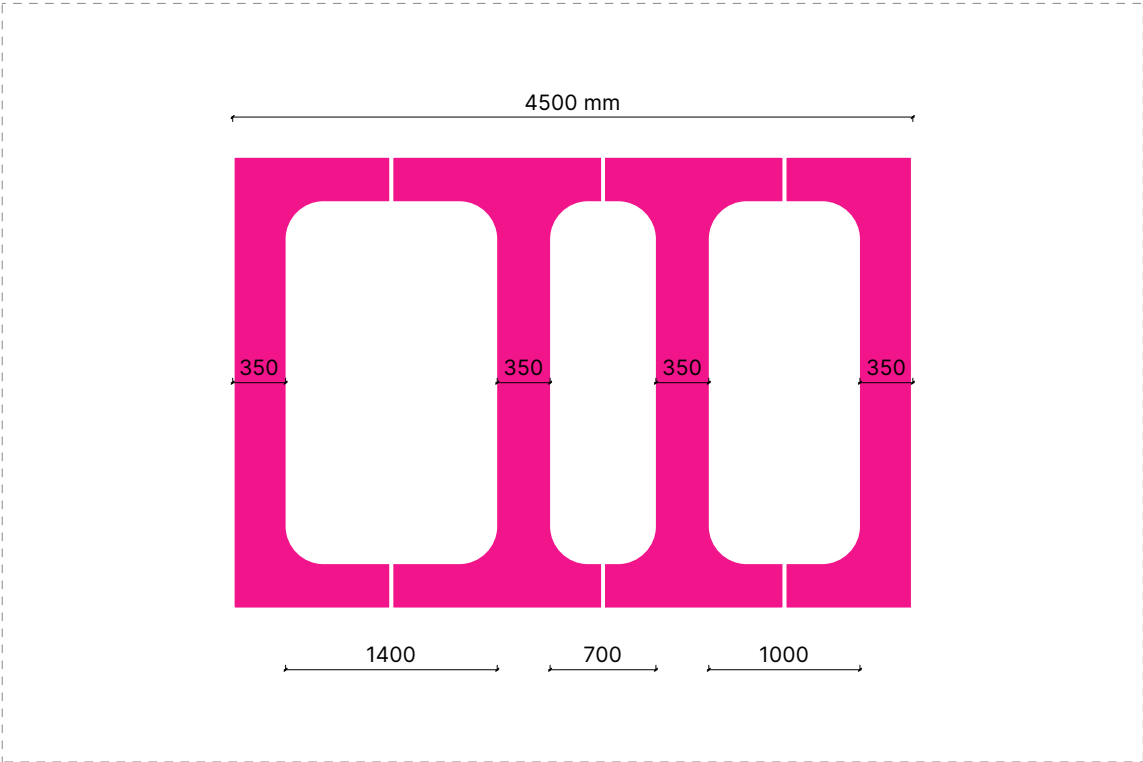

Composizione B

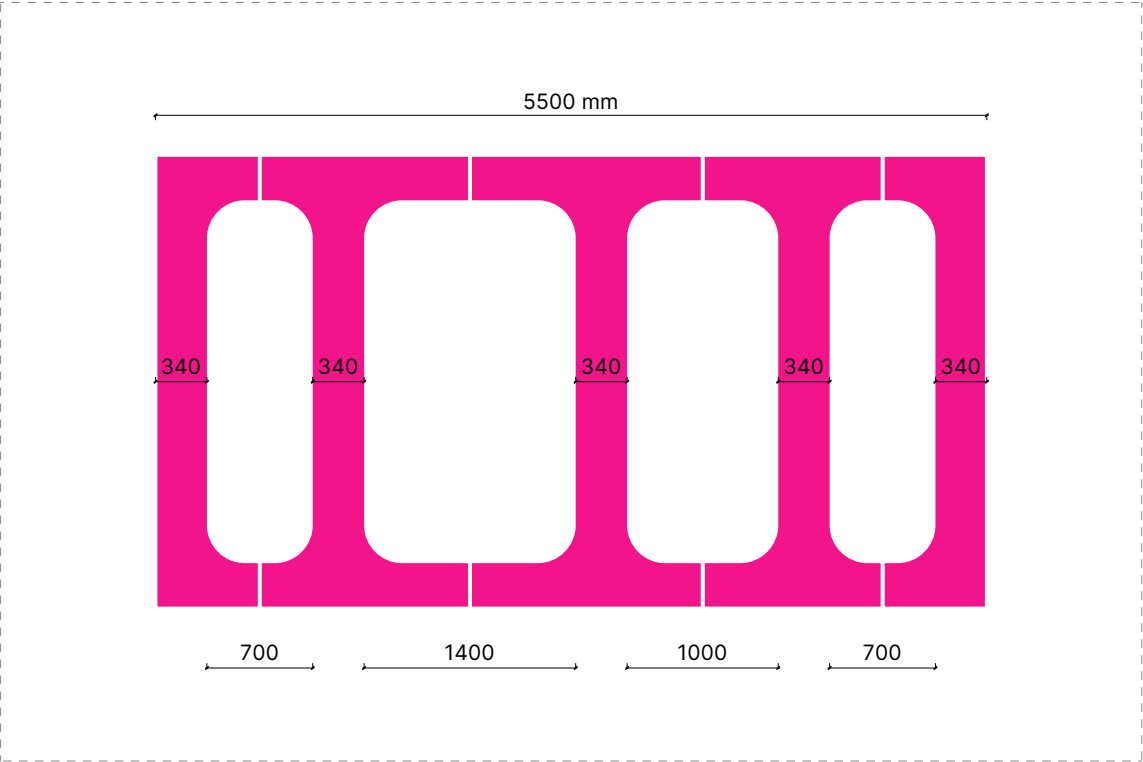

Composizione C

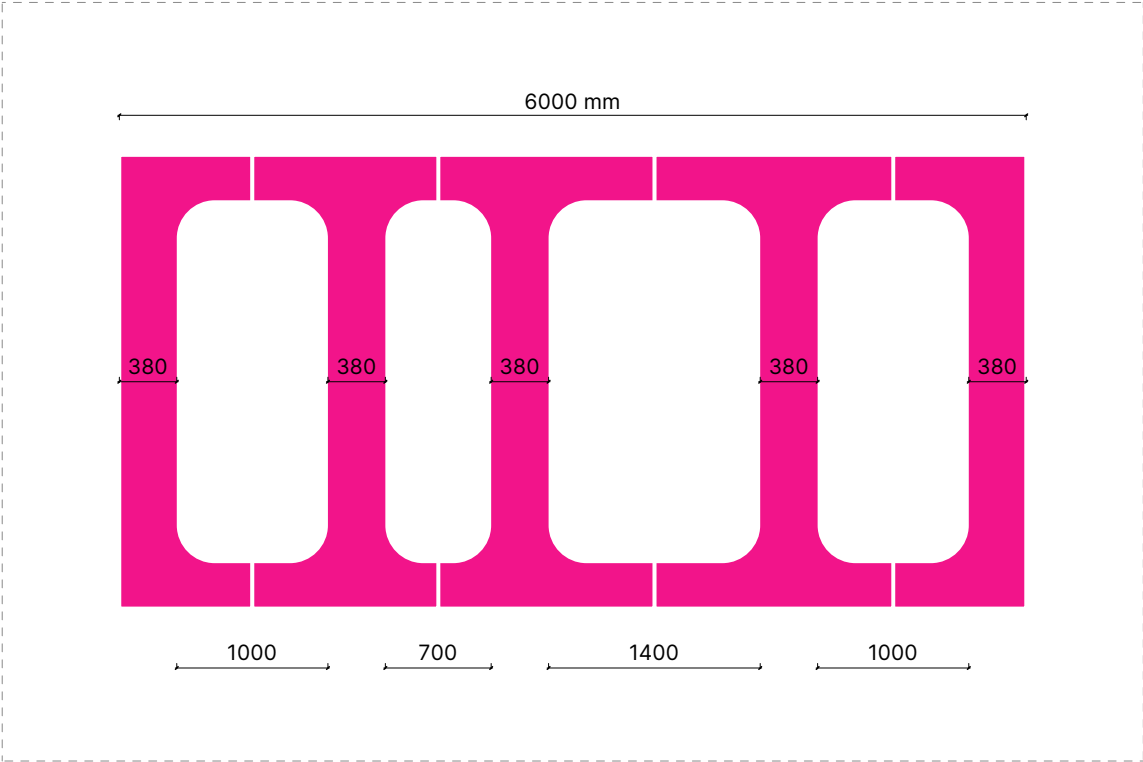

Composizione D